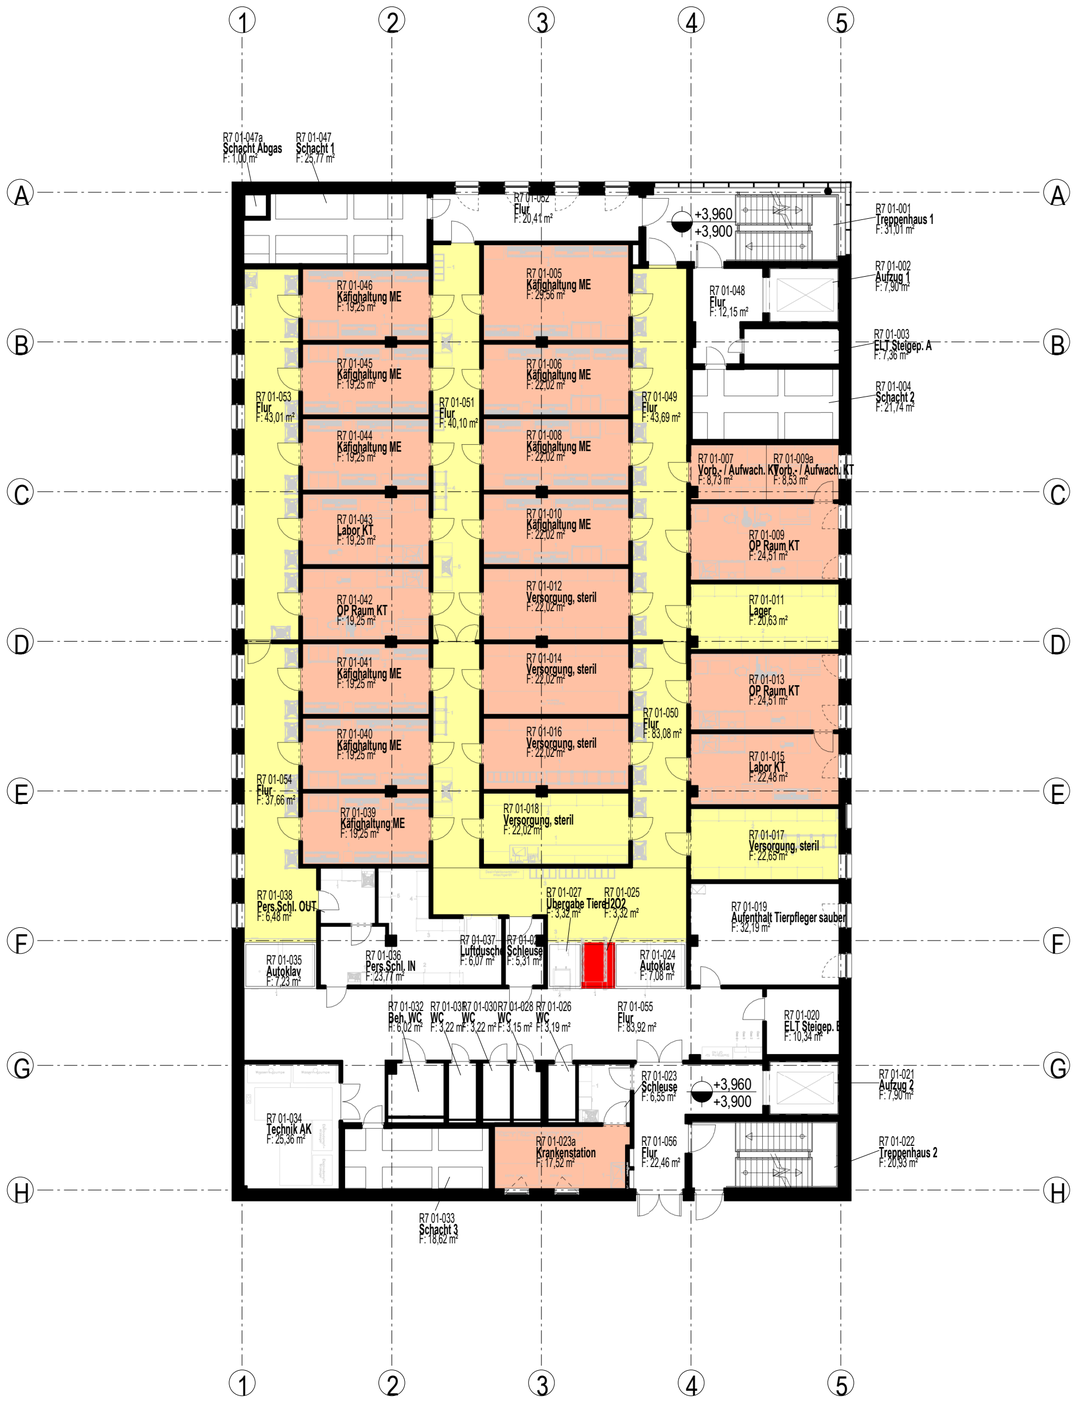


Legende

- keine zusätzlichen baulichen Maßnahmen für Begasung
- selten
- häufig
- täglich


EINGETRAGENE HÖHENMASSEN BEZIEHEN SICH GRUNDSÄTZLICH AUF O

Index	Datum	Gez.	Änderungen
02	08.03.2023	nk	Prüfkommentare Bauherr/PST eingearbeitet
01	31.01.2023	stt	Abgabe der LP 3
00	02.12.2022	nk	Planerstellung Begasungsanforderung

Plannummer
R7-ARC-72-E1-E

Status: zur Prüfung
Index: 02
Indexdatum: 08.03.2023

Maßnahme
Tierhaltungsgebäude R7

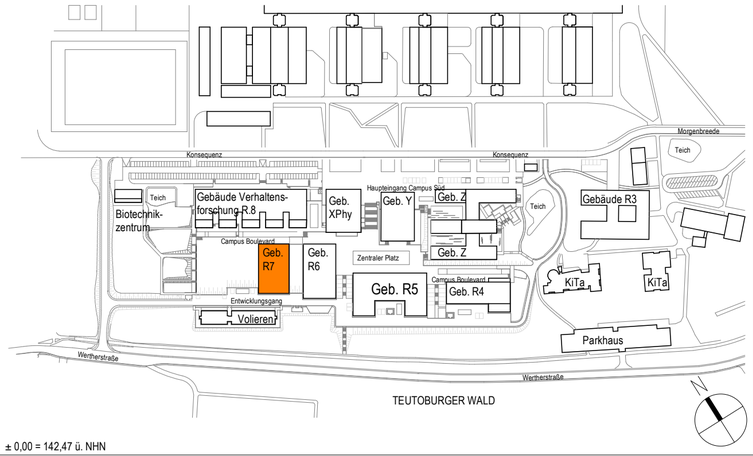

± 0,00 = 142,47 ü. NHN

Bauherr
Universität Bielefeld | Facility Management
Universitätsstraße 25 | 33615 Bielefeld

Tragwerkplanung

TGA

Laborplanung

Objektplanung

Datum &Unterschrift

Planname
Übersichtsplan der Begasung 1. Obergeschoss

Projekt-Nr.	Leistungsphase:	Planerstellung:	Modellupload:
10334626	Leistungsphase 3	26.10.2022	31.01.2023
		Maßstab: 1 : 200	Geprüft: - / Gefertigt: neb

DIN A2 (594x420mm)