


ALLE MASSEN SIND VOR ORT VON DER AUSFÜHRENDEN FIRMA EIGENVERANTWORTLICH ZU PRÜFEN UND ABWEICHUNGEN SIND DER BAULEITUNG ANZUZEIGEN! EINGETRAGENE HÖHENMASSEN BEZIEHEN SICH GRUNDSÄTZLICH AUF OKFFB!

Index	Datum	Gez.	Änderungen
09	02.07.2026	kra	Stand Ausführungsplanung
08	20.12.2024	kra	aktueller Planstand, Änderungen siehe Indexwolken
07	30.08.2024	kra	Überarbeitung gem. Änderungswolken (Anmerkungen PS und UNI)
06	09.04.2024	nik	Abgabe der LP5
05	22.03.2024	nik	Planänderung
04	07.03.2024	kra	Planbearbeitung
03	11.01.2024	kra	Freigabe, Planbearbeitung
02	19.10.2023	stt	Gesamtüberarbeitung, speziellen Änderungen siehe Wolken
01	15.05.2023	neb	Vorabzug Arbeitsstand
00	14.03.2023	neb	Planerstellung

Plannummer
R7-ARC-04-SC.SAA-A
Status:
Index: 09
Indexdatum: 02.07.2026

Maßnahme
Tierhaltungsgebäude R7

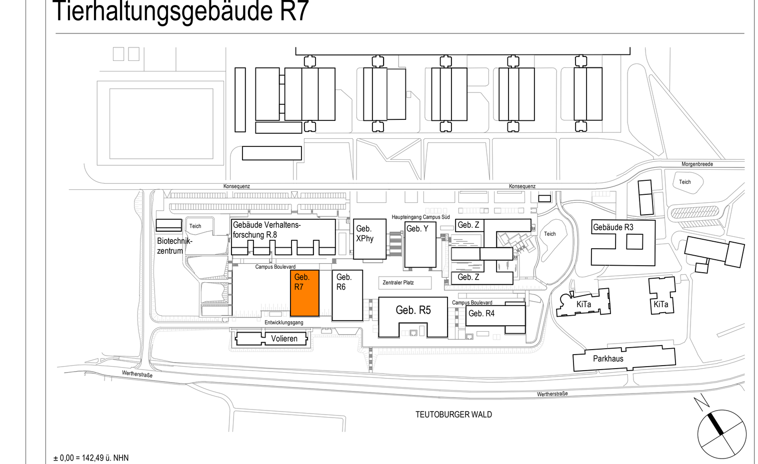

± 0,00 = 142,49 ü. NHN

Bauherr
Universität Bielefeld | Facility Management
Universitätsstraße 25 | 33615 Bielefeld

Tragwerkplanung

TGA

Laborplanung

Objektplanung

Datum &Unterschrift

Planname
Schnitt A-A

Projekt-Nr.	Leistungsphase:	Planerstellung:	Modellupload:
22006	Leistungsphase 5	05.05.2023	13.09.2023

Maßstab: 1 : 50
Geprüft: -
Gefertigt: stt

DIN A0+ (1450x841mm)