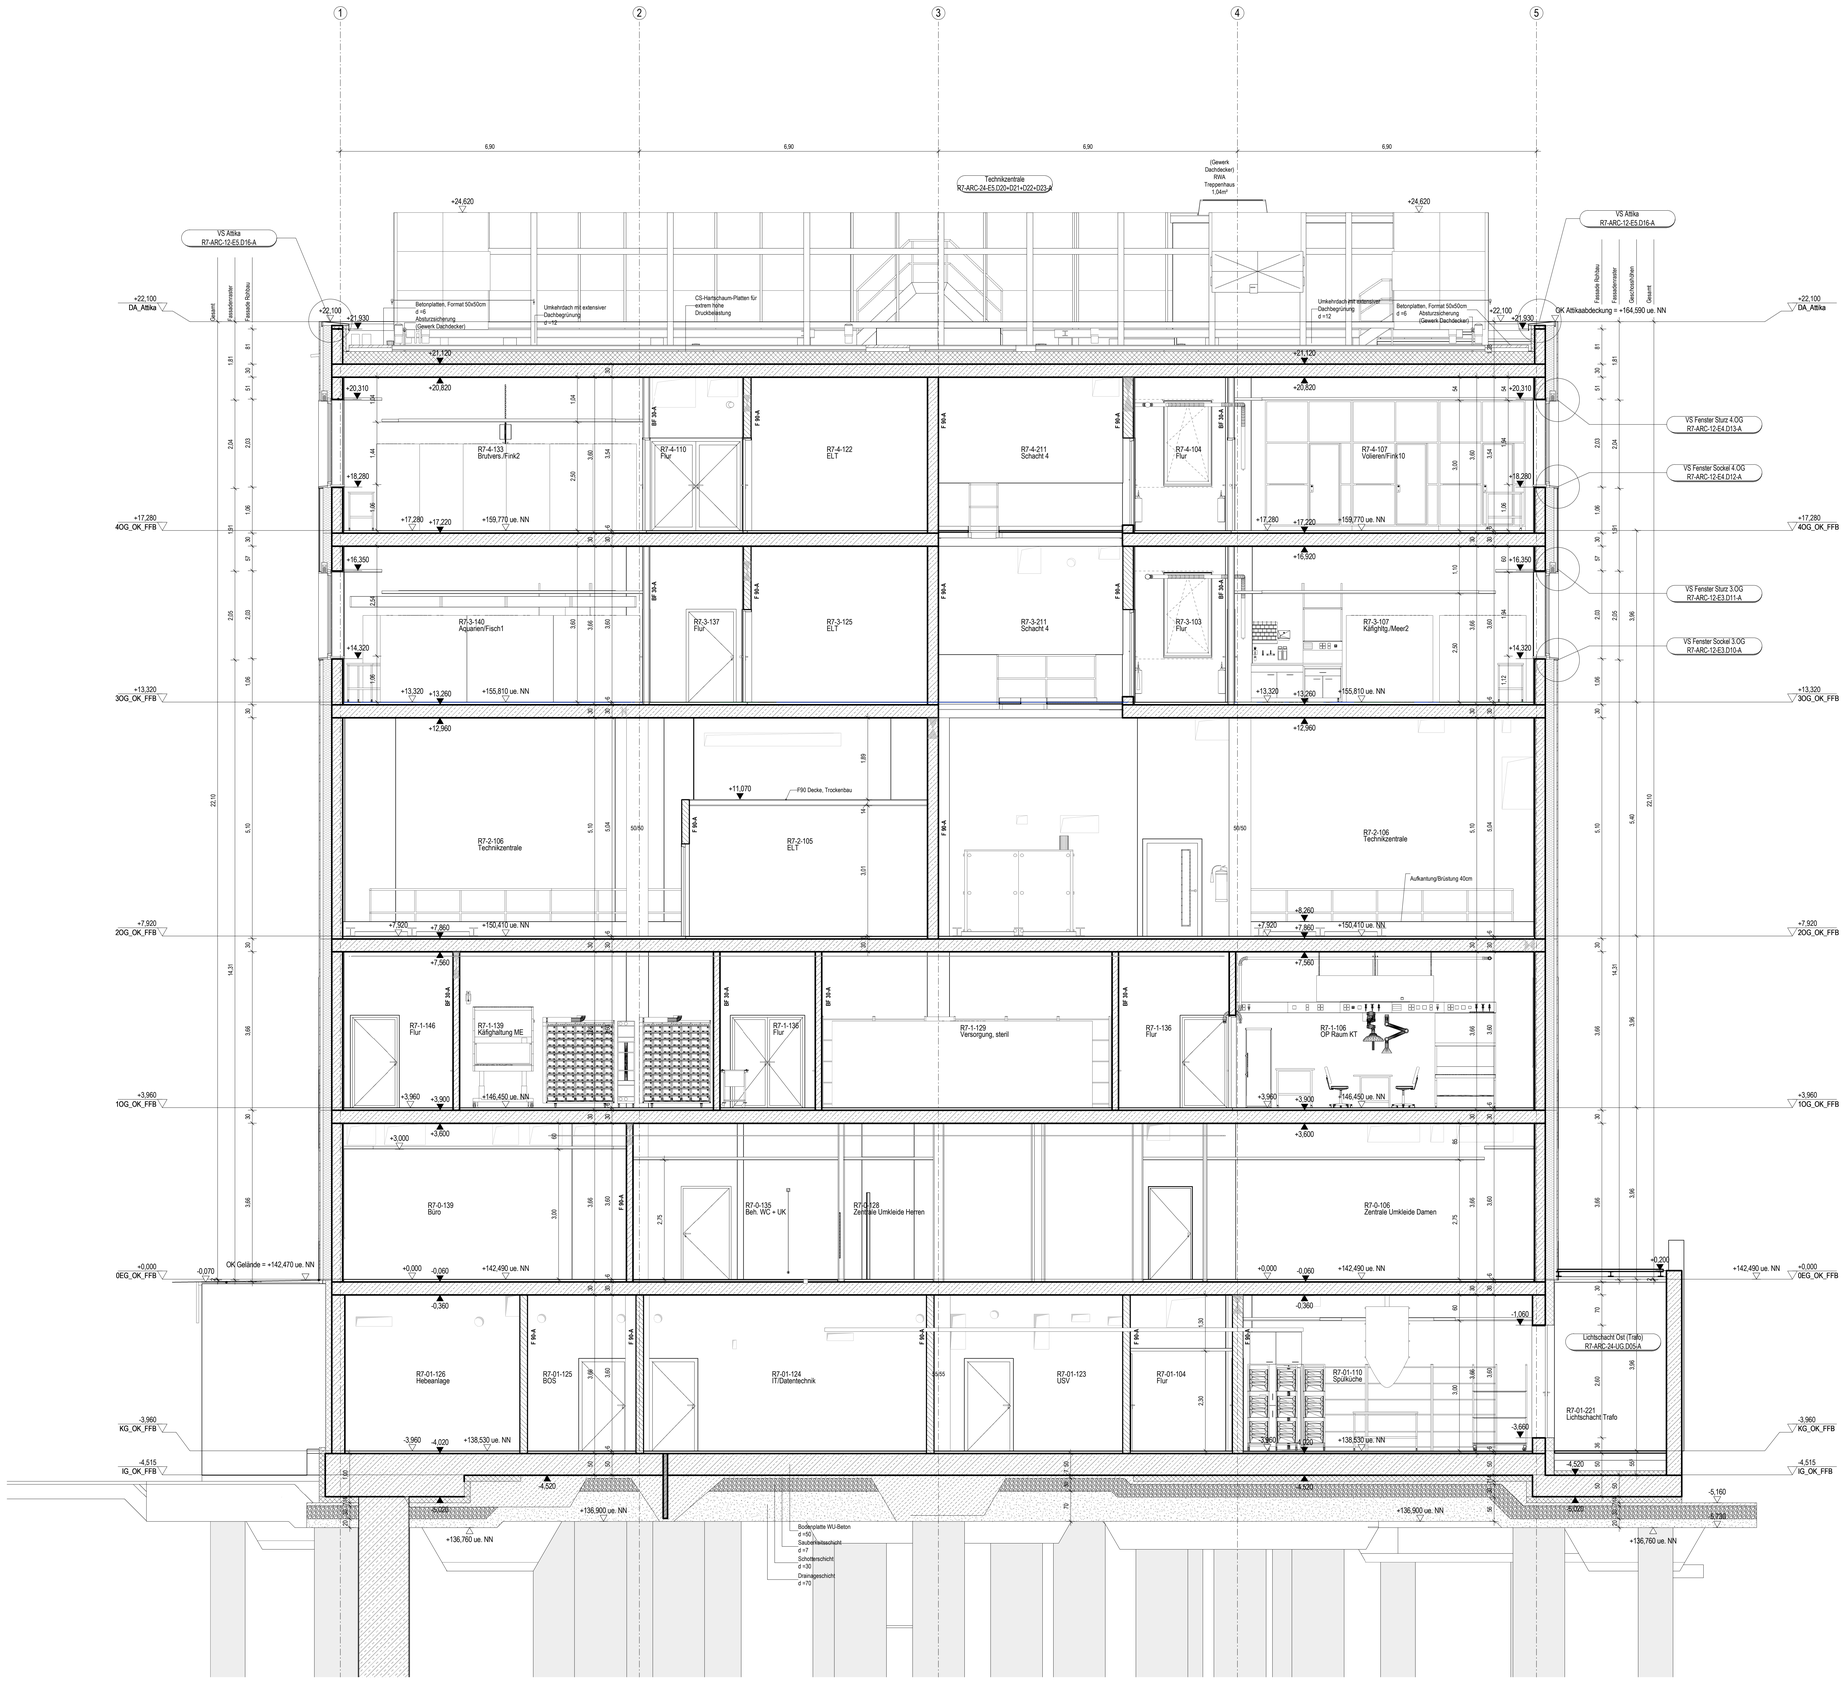



ALLE MASSEN SIND VOR ORT VON DER AUSFÜHRENDEN FIRMA EIGENVERANTWORTLICH ZU PRÜFEN UND ABWEICHUNGEN SIND DER BAULEITUNG ANZUZEIGEN! EINGETRAGENE HÖHENMASSEN BEZIEHEN SICH GRUNDSÄTZLICH AUF OKFFB!

Index	Datum	Gez.	Änderungen
08	02.07.2026	kra	Stand Ausführungsplanung
07	30.06.2024	kra	Überarbeitung gem. Änderungswolken (Anmerkungen PS und UNI)
06	09.04.2024	nik	Abgabe der LPS
05	22.03.2024	nik	Planänderung
04	07.03.2024	kra	Planbearbeitung
03	11.01.2024	kra	Freigabe, Planbearbeitung
02	19.10.2023	stt	Gesamtüberarbeitung, speziellen Änderungen siehe Wolken
01	15.05.2023	neb	Vorabzug Arbeitsstand
00	14.03.2023	neb	Planerstellung

Plannummer
R7-ARC-04-SC.SBB-A

Status
Index 08
Ausgabedatum 02.07.2026

Maßnahme
Tierhaltungsgebäude R7

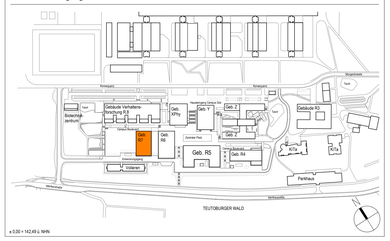

± 0,00 = 142,49 ü. NHN

Bauherr
Universität Bielefeld | Facility Management
Universitätsstraße 25 | 33615 Bielefeld

Tragwerksplanung

TGA

Leitorplanung

Objektplanung

Datum &Unterschrift

Planname
Schnitt B-B

Projekt-Nr.	Leistungsphase	Planerstellung	Modellupload
22006	Leistungsphase 5	05.05.2023	13.09.2023
		Maßstab 1 : 50	Gez./Ch. Prüfer
			Gültig/gl. Verfasser

DIN A0 (1189x841mm)