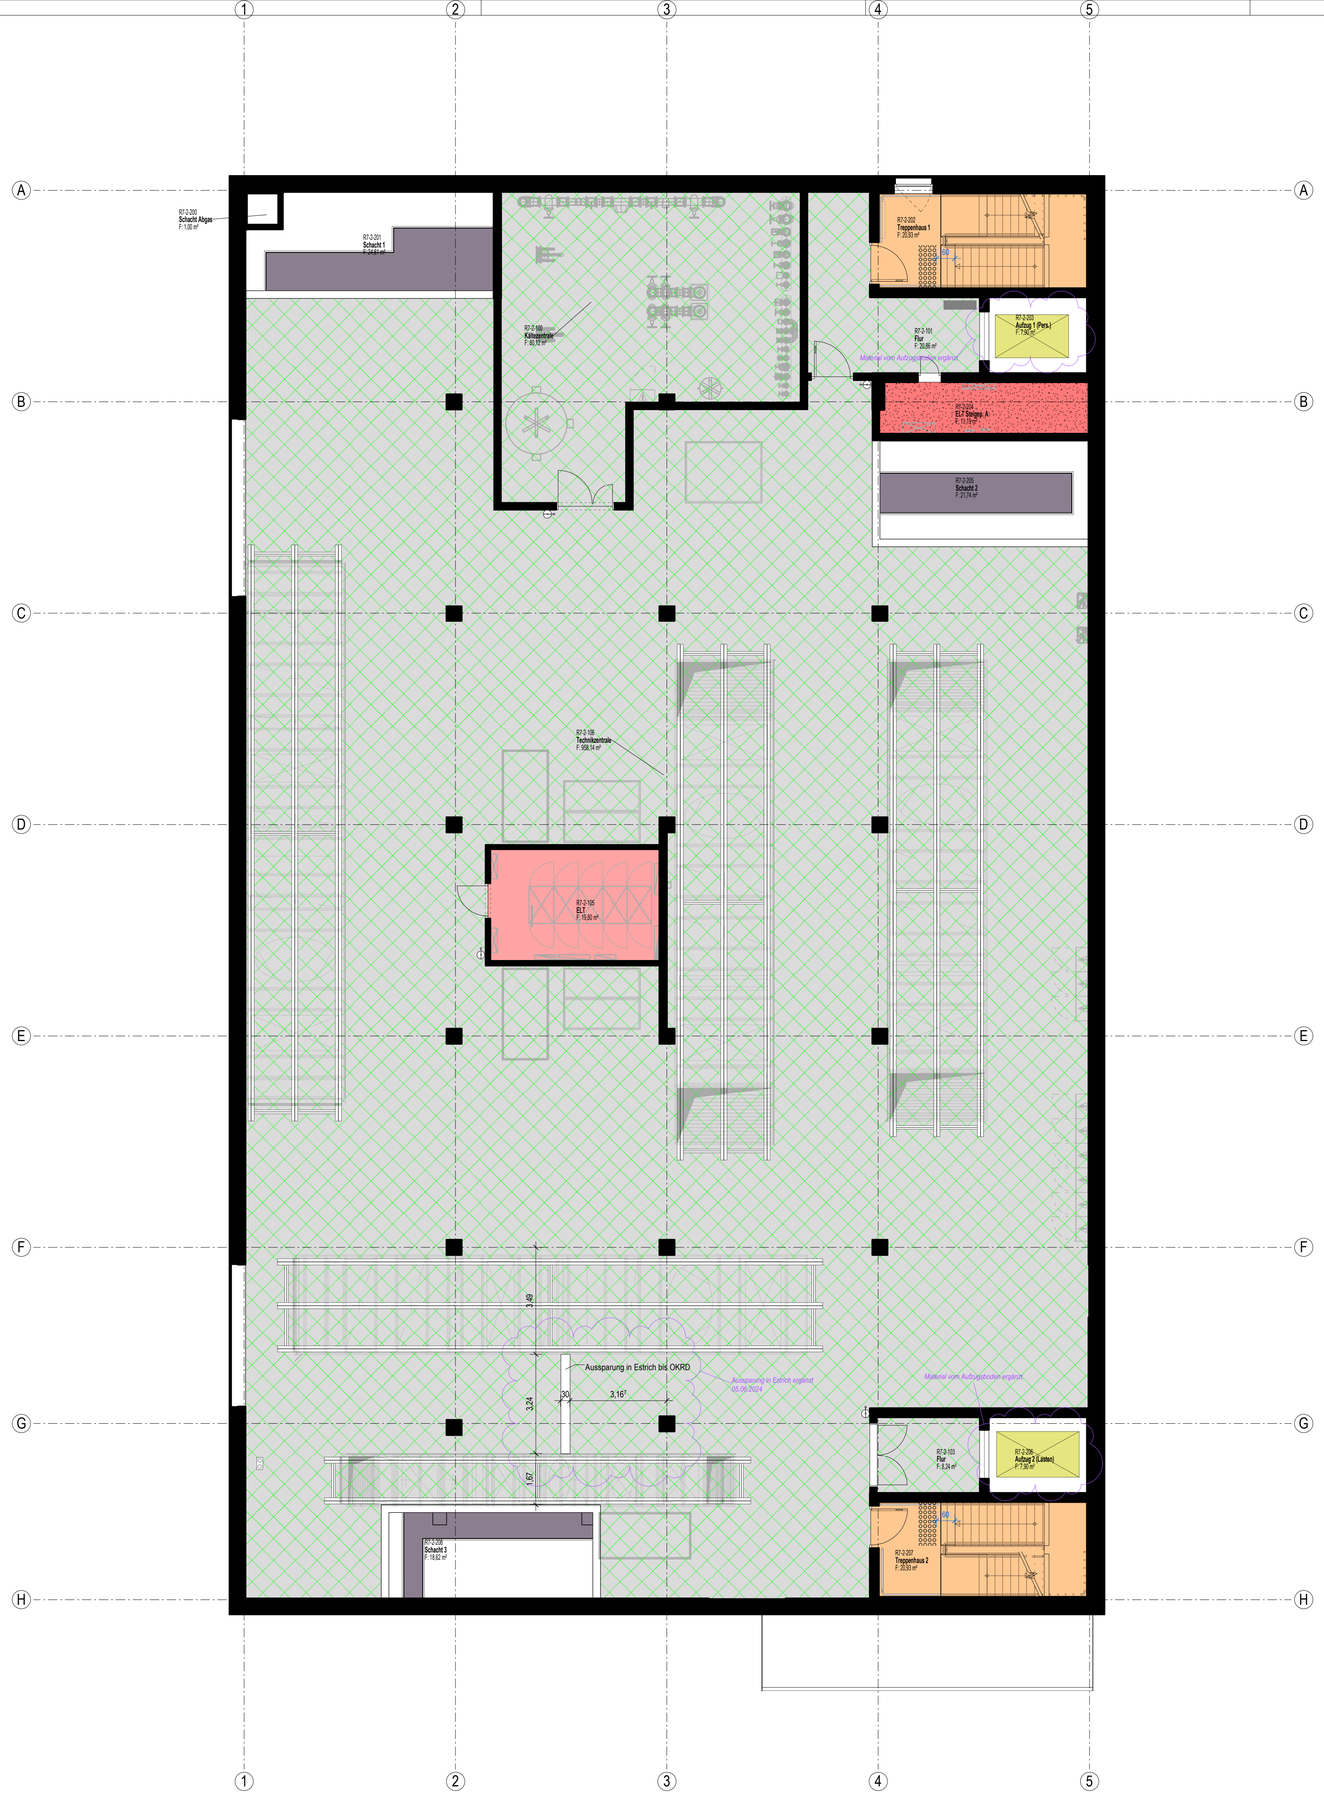


Legende Bodenbeläge

Dauerelastische Bodenbeläge / PVC

- **PVC1** — PVC, Bahnenware, D=2mm, Oberfläche R9, Stellsockel aus Belag, H=10cm
- **PVC2** — PVC, Bahnenware, D=2mm, Oberfläche R9, begasungsdicht verlegt, Hohlkehlsockel aus Belag, H=10cm
- **PVC3** — PVC, Bahnenware, D=2mm, Oberfläche R10, Stellsockel aus Belag, H=10cm
- **PVC-DB** — PVC, auf aufgeständertem Doppelboden, D=2mm, Oberfläche R9,, Stellsockel aus Belag, H=10cm
- **PVC-DB / LF** — PVC, ableitfähig, auf aufgeständertem Doppelboden, D=2mm, Oberfläche R9,, Stellsockel aus Belag, H=10cm
- **PVC-LF1** — PVC, ableitfähig, Bahnenware, D=2mm, Oberfläche R9, Hohlkehlsockel aus Belag, H=10cm
- **PVC-LF 2** — PVC, ableitfähig, Bahnenware, D=2mm, Oberfläche R9, Hohlkehlsockel aus Belag, H=10cm, begasungsdicht
- **KAU-R9** — Kautschuk, D=2mm, Oberfläche R9, Hohlkehlsockel aus Belag, H10cm, dunkelgrau

Teppich

- **TEP** — Teppichboden, 2-schichtig, Schlingenware, D=5,4mm, Teppich- oder Holzsockelleiste, H=6-8cm

Bodenfliesen

- **FL2** — Fliesen, Feinsteinzeug, 10/10cm, D=12mm, Oberfläche R10 (im Barfußbereich R10B), Hohlkehlfliese umlaufend, liegend verlegt (Wandfliesen bis Boden), grau gemäß Bemusterung
- **FL3** — Fliesen, Feinsteinzeug, Format: 15/15cm, D=8,6mm, Oberfläche R12/V4, Hohlkehlfliese umlaufend, liegend verlegt (Wandfliese bis Boden), grau gemäß Bemusterung

Beschichtungen

- **2K-BS/TH** — 2K-Beschichtung Treppenhaus, Epoxydharzversiegelung, Oberfläche R9, Qualität A1, farbig
- **2K-BS/G10** — 2K-Bodenbeschichtung, gabelstaplerfest, Epoxydharz, Oberfläche R10, grau, Sockel 2K-Beschichtung, H=10cm
- **2K-BS/G11** — 2K-Bodenbeschichtung, gabelstaplerfest, Epoxydharz, Oberfläche R11, grau, Sockel 2K-Beschichtung, H=10cm
- **2K-BS/ÖSF** — 2K-Bodenbeschichtung, chemisch beständig, rissüberbrückend, mechanisch belastbar und flüssigkeitsdicht, Oberfläche R9, grau, Sockel 2K-Beschichtung, H=10

Versiegelung

- **VS-E/G9** — Estrich Versiegelung mit Einpflegung als Abschlussschicht, Oberfläche R9, farbig, Sockel Versiegelung, H=10cm

Anstriche

- **A/SB** — Anstrich staubbindend, Oberfläche R9, grau, Sockel Anstrich, H=10cm
- **A/ÖF** — Anstrich, ölfest, Oberfläche R9, grau, Sockel Anstrich, 10=cm
- **A/ÖSF** — Anstrich, öl- und säurefest, Oberfläche R9, grau, Sockel Anstrich, 10=cm

Gitterrost

- **GR 1** — Gitterrostbühne Trafos
- **GR 2** — Gitterrostbühne Schacht

Andere

- **LT/KT** — Ausbau Labortechnik / Küchentechnik

Bodenschiene

- Bodenschiene in Edelsathl

Hinweis:
Fließenspiegel in Sanitärräumen siehe Wandabwicklungen

Taktile Bodenindikatoren

- Taktile Bodenleitlinien aus Kunststoff (thermoplastisches Polyurethan), schwarz, Klebemontage, 3-reihig, Abstand gemäß DIN 18040 und DIN 32984
- Taktiles Aumerksamkeitsfeld/Noppen und Abzweigsfeld aus Kunststoff (thermoplastisches Polyurethan), schwarz, Klebemontage Abstand gemäß DIN 18040 und DIN 32984

Bodenmaterial

AE	Asphaltestrich	FL	Fliesen	NF	Nadelfilz	SZ	Sauberlaufzone
A-ST	Anstrich, staubbindend	FST	Feinsteinzeug	NST	Naturstein	TEP	Teppich
BK	Bodenkanal	KAU	Kautschuk	PAR	Parkett	TS	Trittschallschutz
BPF	Betonpflaster	KBB	Krafstoffbeständiger	PVC	PVC-belag	VE	Verbundestrich
BS	Beschichtung		Boden n. TRbF	SPB	Sportboden	-LF	...Leitfähig
BST	Betonwerkstein	LIN	Linoleum	STZ	Steinzeug, unglasiert		

ALLE MASSEN SIND VOR ORT VON DER AUSFÜHRENDEN FIRMA EIGENVERANTWORTLICH ZU PRÜFEN UND ABWEICHUNGEN SIND DER BAULEITUNG ANZUZEIGEN! EINGETRAGENE HÖHENMASSEN BEZIEHEN SICH GRUNDSÄTZLICH AUF OKFFB!

Index	Datum	Gez.	Änderungen
02	30.08.2024	kra	Überarbeitung gem. Änderungswolken (Anmerkungen PS und UNI)
01	09.04.2024	nik	Abgabe der LP5
00	20.09.2023	stt	Planerstellung LP5


Plannummer
R7-ARC-10-E2-A

Status: Freigegeben

Index: 02

Indexdatum: 30.08.2024

Maßnahme
Tierhaltungsgebäude R7

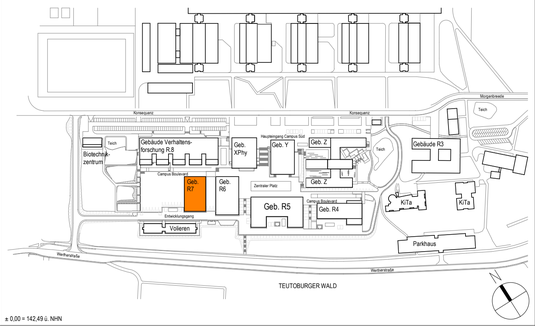

± 0,00 = 142.49 ü. NHN

Bauherr
Universität Bielefeld | Facility Management
Universitätsstraße 25 | 33615 Bielefeld

Tragwerkplanung

TGA

Laborplanung

Objektplanung

Planname
Übersichtsplan Bodenspiegel 2.Obergeschoss

Projekt-Nr.: 22006

Leistungsphase: Leistungsphase 5

Planerstellung: 20.09.2023

Modellupload: 20.09.2023

Maßstab: 1:100

Geprüft: -

Gefertigt: stt

DIN A1 (841x594mm)