
Fliese

5,2kN/m²

SCHICHT-STÄRKE	AUFBAU
mm	
15	Bodenfliese gemäß Übersichtsplan, Gr. Bla, chemikalienbeständig UHA, im säure- und chemikalienbeständigen Dünnbettmörtel verlegt, säurefeste, chemikalienbeständige 2K-Epoxidharz-Verfugung
3	Verbundabdichtung AIV-F bestehend auf Epoxidharz Grundierung und PU-Abdichtung, chemikalienbeständig, abgesandet, Beanspruchungsklasse C inkl. aller Anschlussstreifen
40	Verbundestrich CT-F5-S65, glasfaserbewehrt, inkl. PE-Randdämmstreifen Verlegung im Gefälle zu den Bodeneinläufen (Mindeststärke 25mm)
2	Epoxidharz Grundierung, 2 lagig als Sperrschicht/Dampfbrense, z.B. Fabrikat Epoxysperrgrund von Sopro oder gleichwertig
60	**Gesamtaufbau** auf Bodenplatte

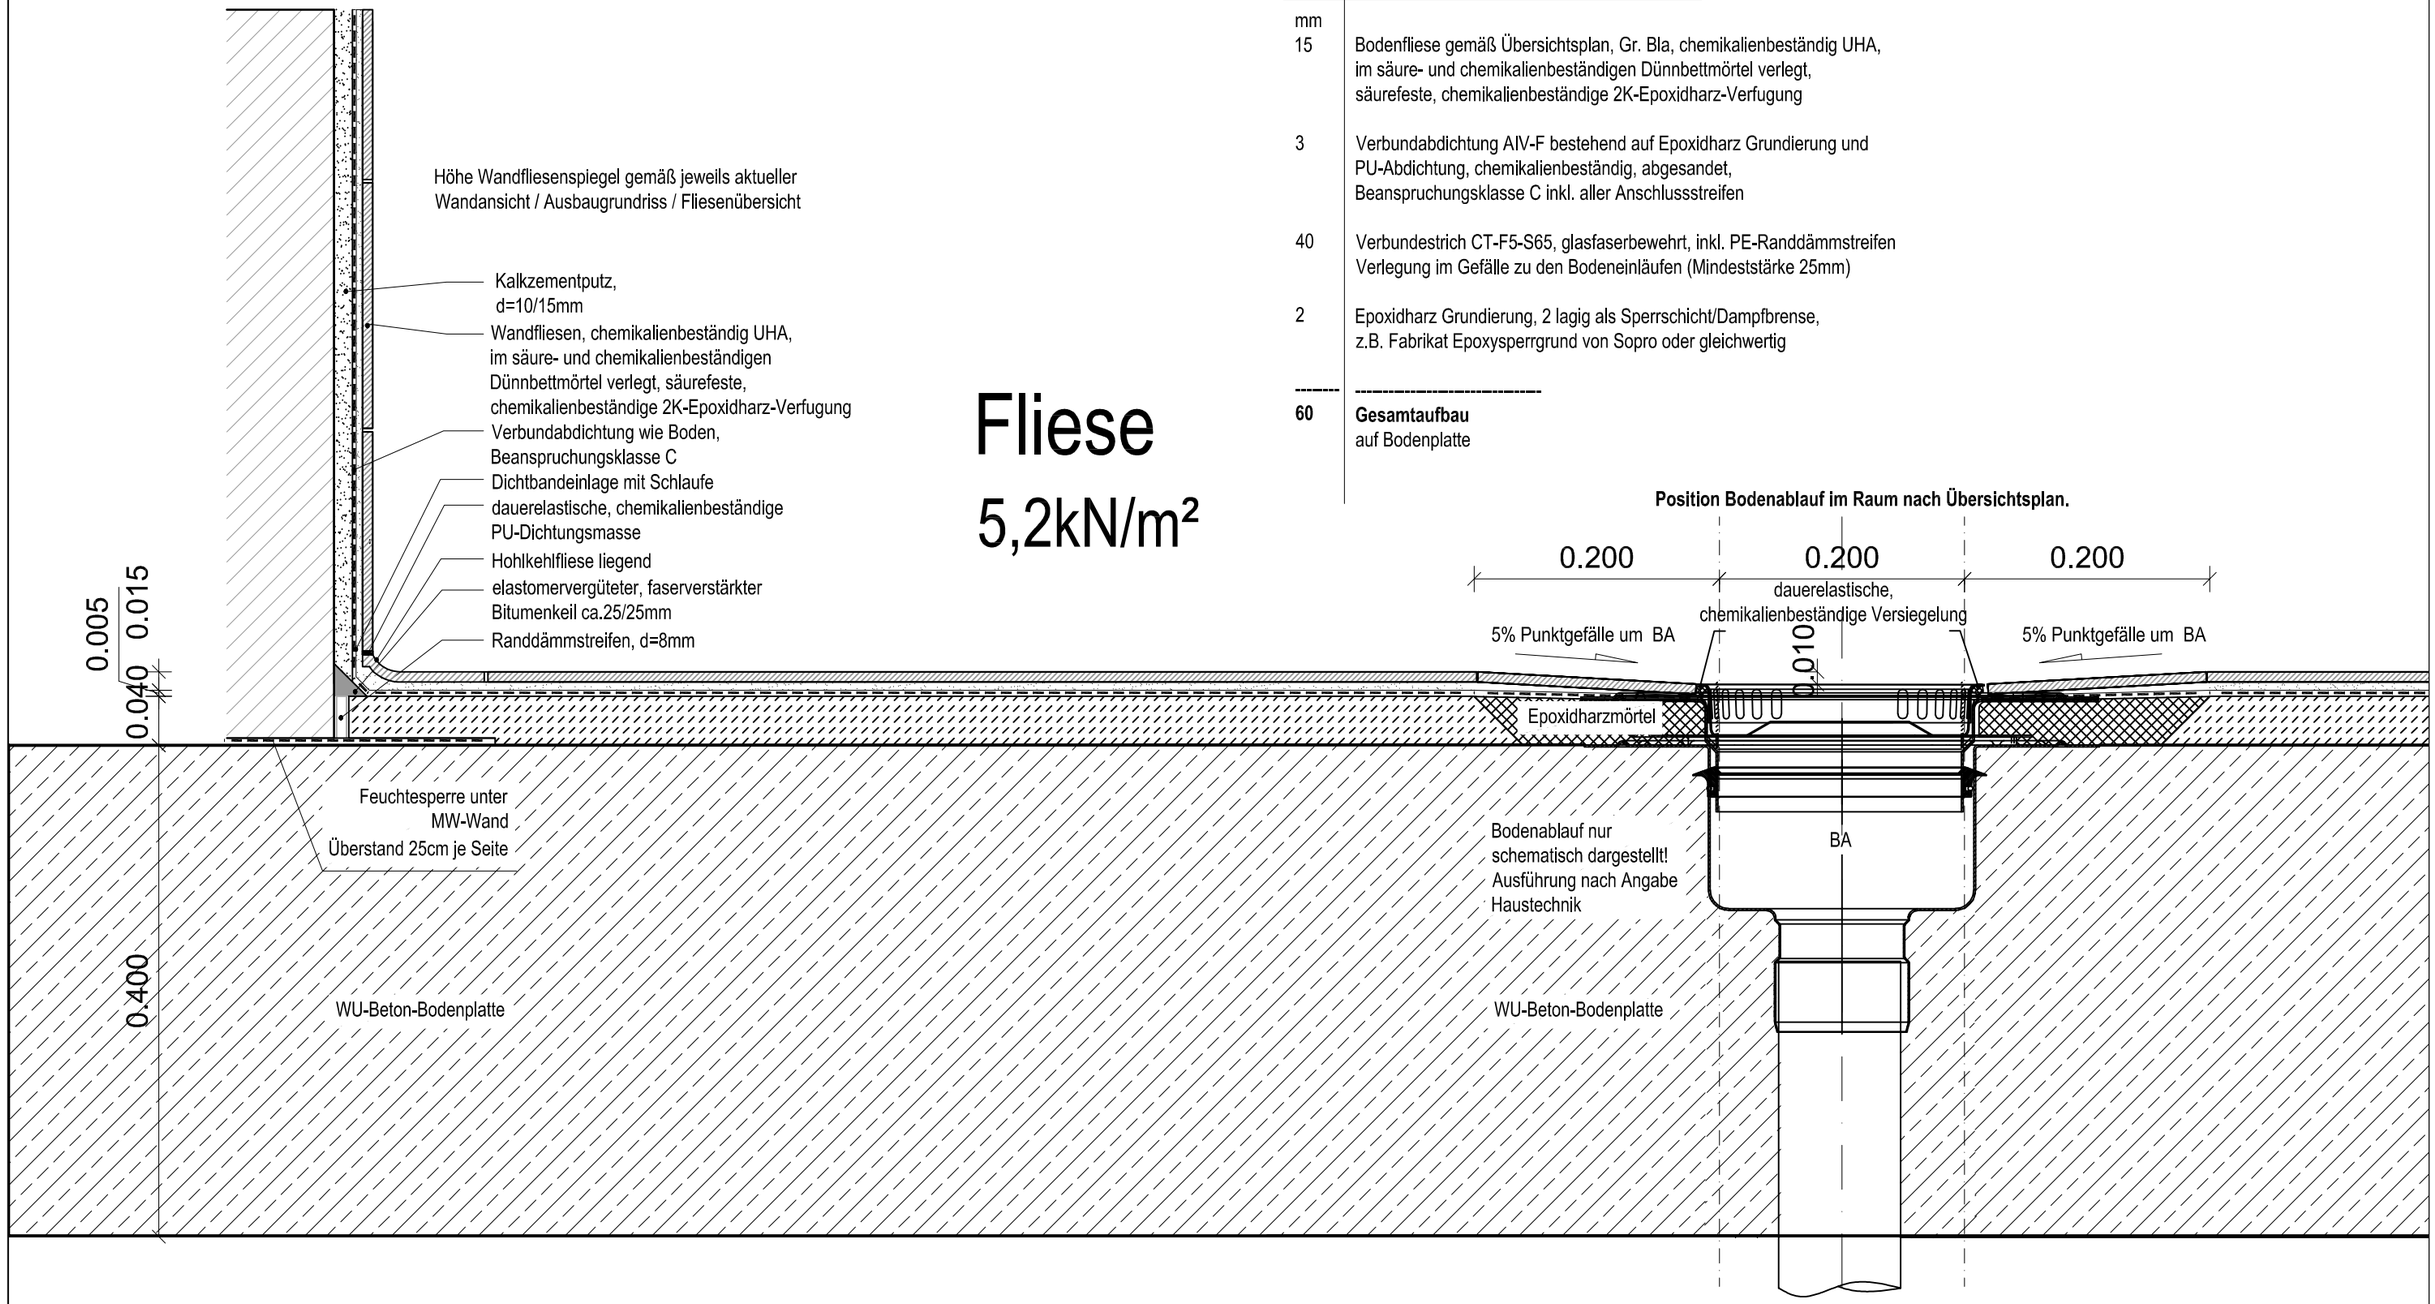

EINGETRAGENE HOEHENMASZE BEZIEHEN SICH GRUNDSAETZLICH AUF OKFFB! ALLE MASZE SIND VOR AUSFUEHRENDEN FIRMA EIGENVERANTWORTLICH ZU PRUEFEN UND ABWEICHUNGEN SIND DER BAULEITUNG

index	datum	gez.	aenderungen
02	19.11.2024	jip	Bodenablauf ohne Schrauben
01	06.11.2024	jip	Anpassung Beschreibung und Details w3-i
00	09.10.2024	jip	Planerstellung

Projekt
Tierhaltungsgebäude R7
Universität Bielefeld

Planname
Detail Abdichtung Spülküche
Bodenablauf und aufgehende Bauteile

Projektnr.	Plannummer	status	index
22006	R7-ARC-40-UG.D11-A	f	02

leistungsphase	Masstab	Planerstellung	gez.
LPH 5	1:2	09.10.24	jip

DIN A3 (420x297mm)