


ALLE MASSEN SIND VOR ORT VON DER AUSFÜHRENDEN FIRMA EIGENVERANTWORTLICH ZU PRÜFEN UND ABWEICHUNGEN SIND DER BAULEITUNG ANZUZEIGEN! EINGETRAGENE HÖHENMASSEN BEZIEHEN SICH GRUNDSÄTZLICH AUF OKFFB!

Index	Datum	Gez.	Änderungen
06	09.04.2024	nik	Abgabe der LP5
05	22.03.2024	nik	Planänderung
04	07.03.2024	kra	Planbearbeitung
03	11.01.2024	kra	Freigabe, Planbearbeitung
02	19.10.2023	stt	Gesamtüberarbeitung, speziellen Änderungen siehe Wolken
01	15.05.2023	neb	Vorabzug Arbeitsstand
00	14.03.2023	neb	Planerstellung

Plannummer: R7-ARC-04-SC.SAA-A
Status: Freigegeben
Index: 06
Indexdatum: 09.04.2024

Maßnahme
Tierhaltungsgebäude R7

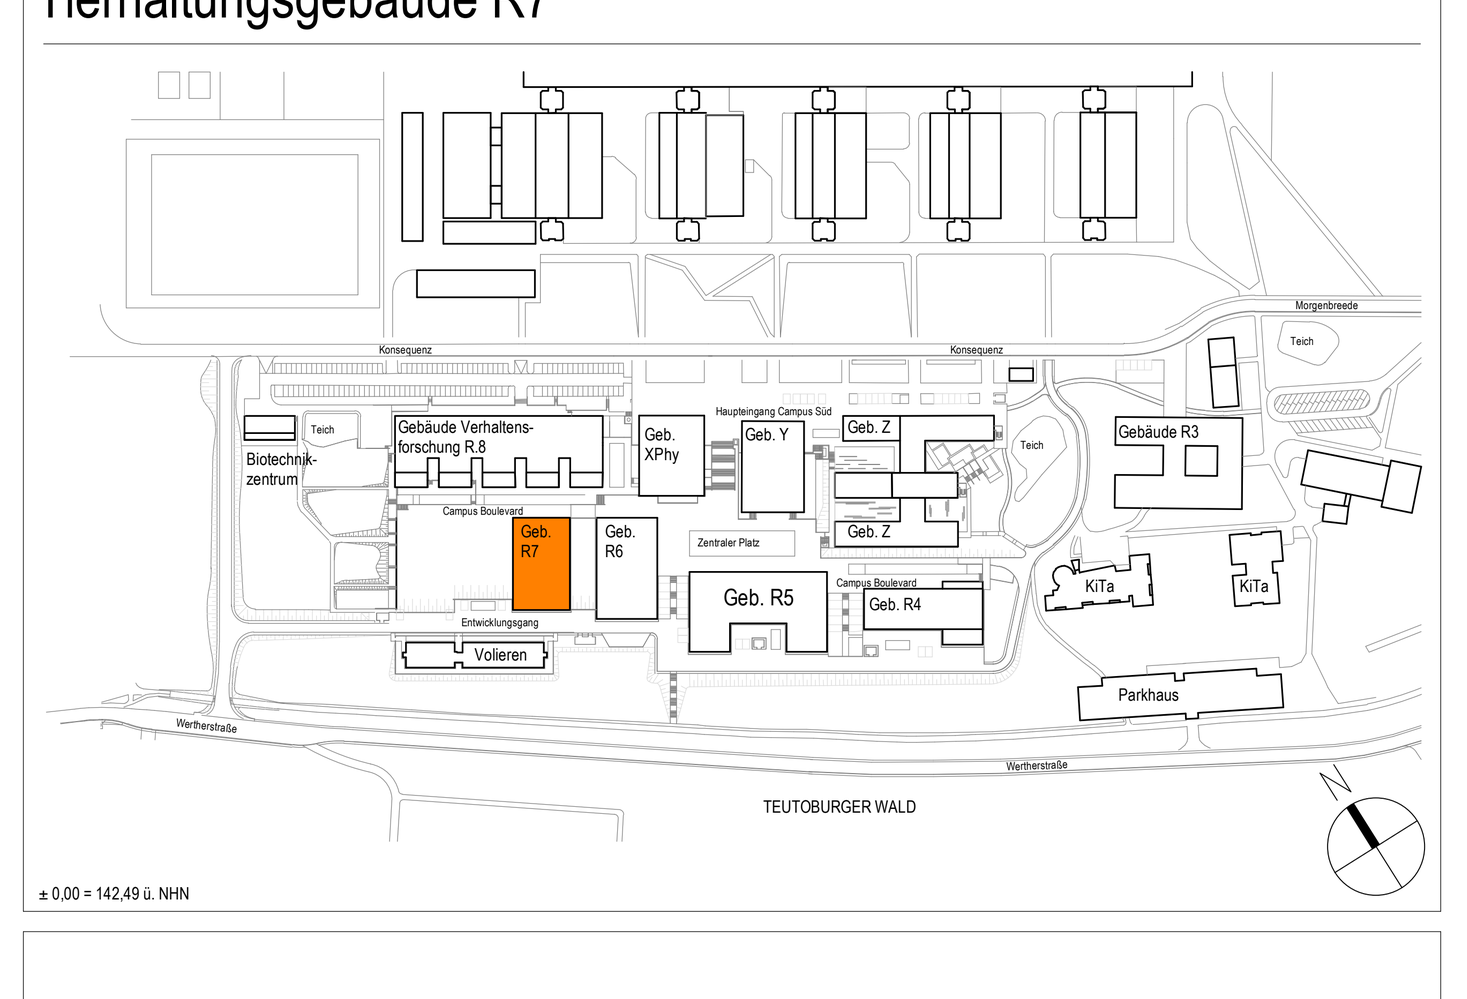

Planname
Schnitt A-A

Projekt-Nr.	Leistungsphase	Planerstellung	Modellupload
22006	Leistungsphase 5	05.05.2023	13.09.2023
		Maßstab: 1 : 50	Geprüft: - / Gefertigt: stt

DIN A0+ (1450x841mm)