
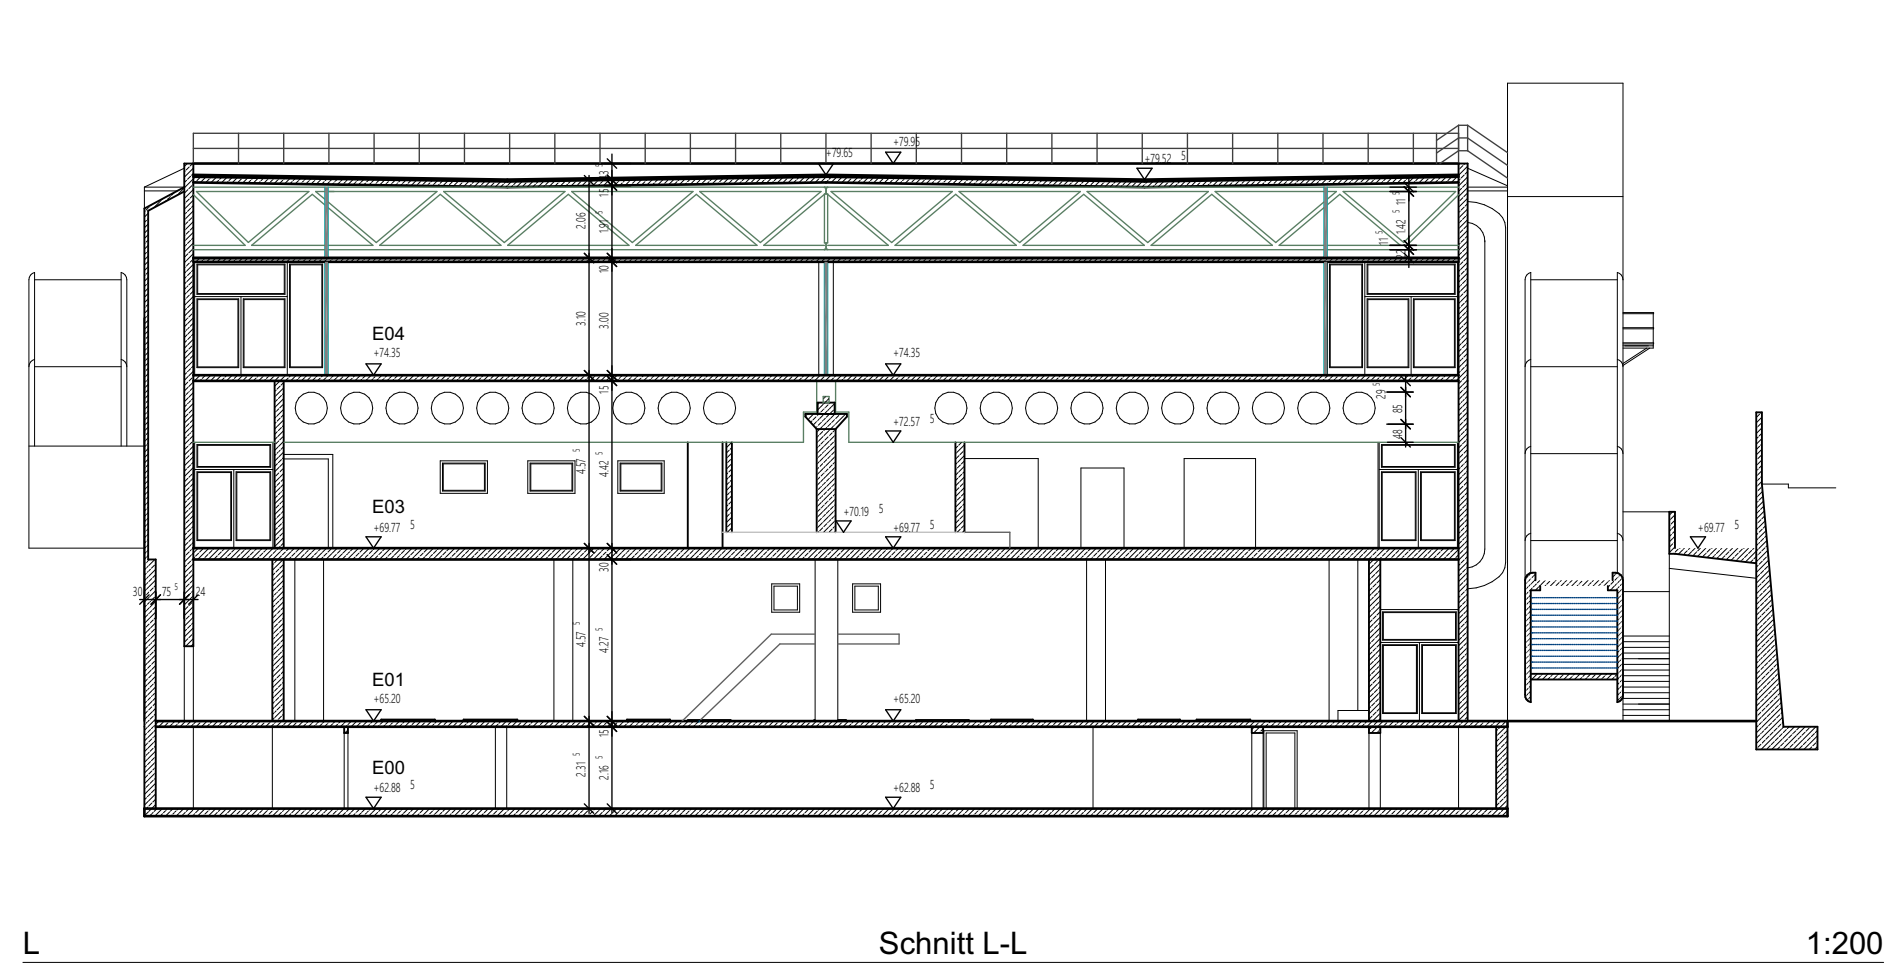
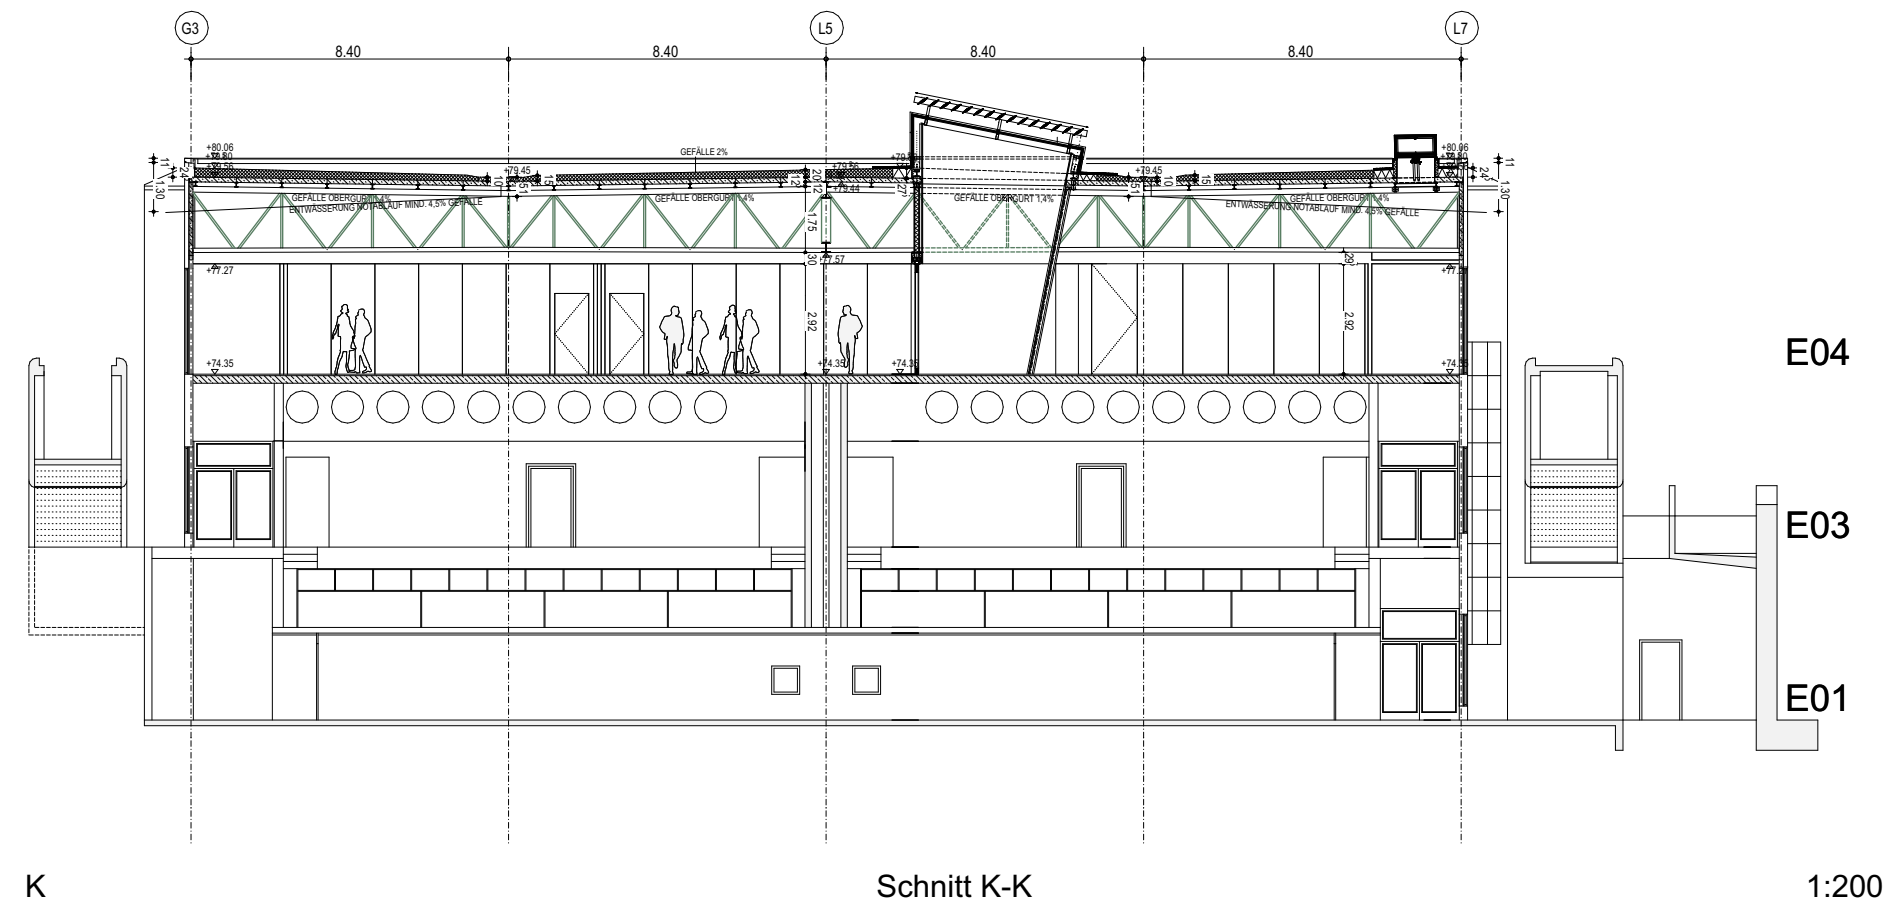


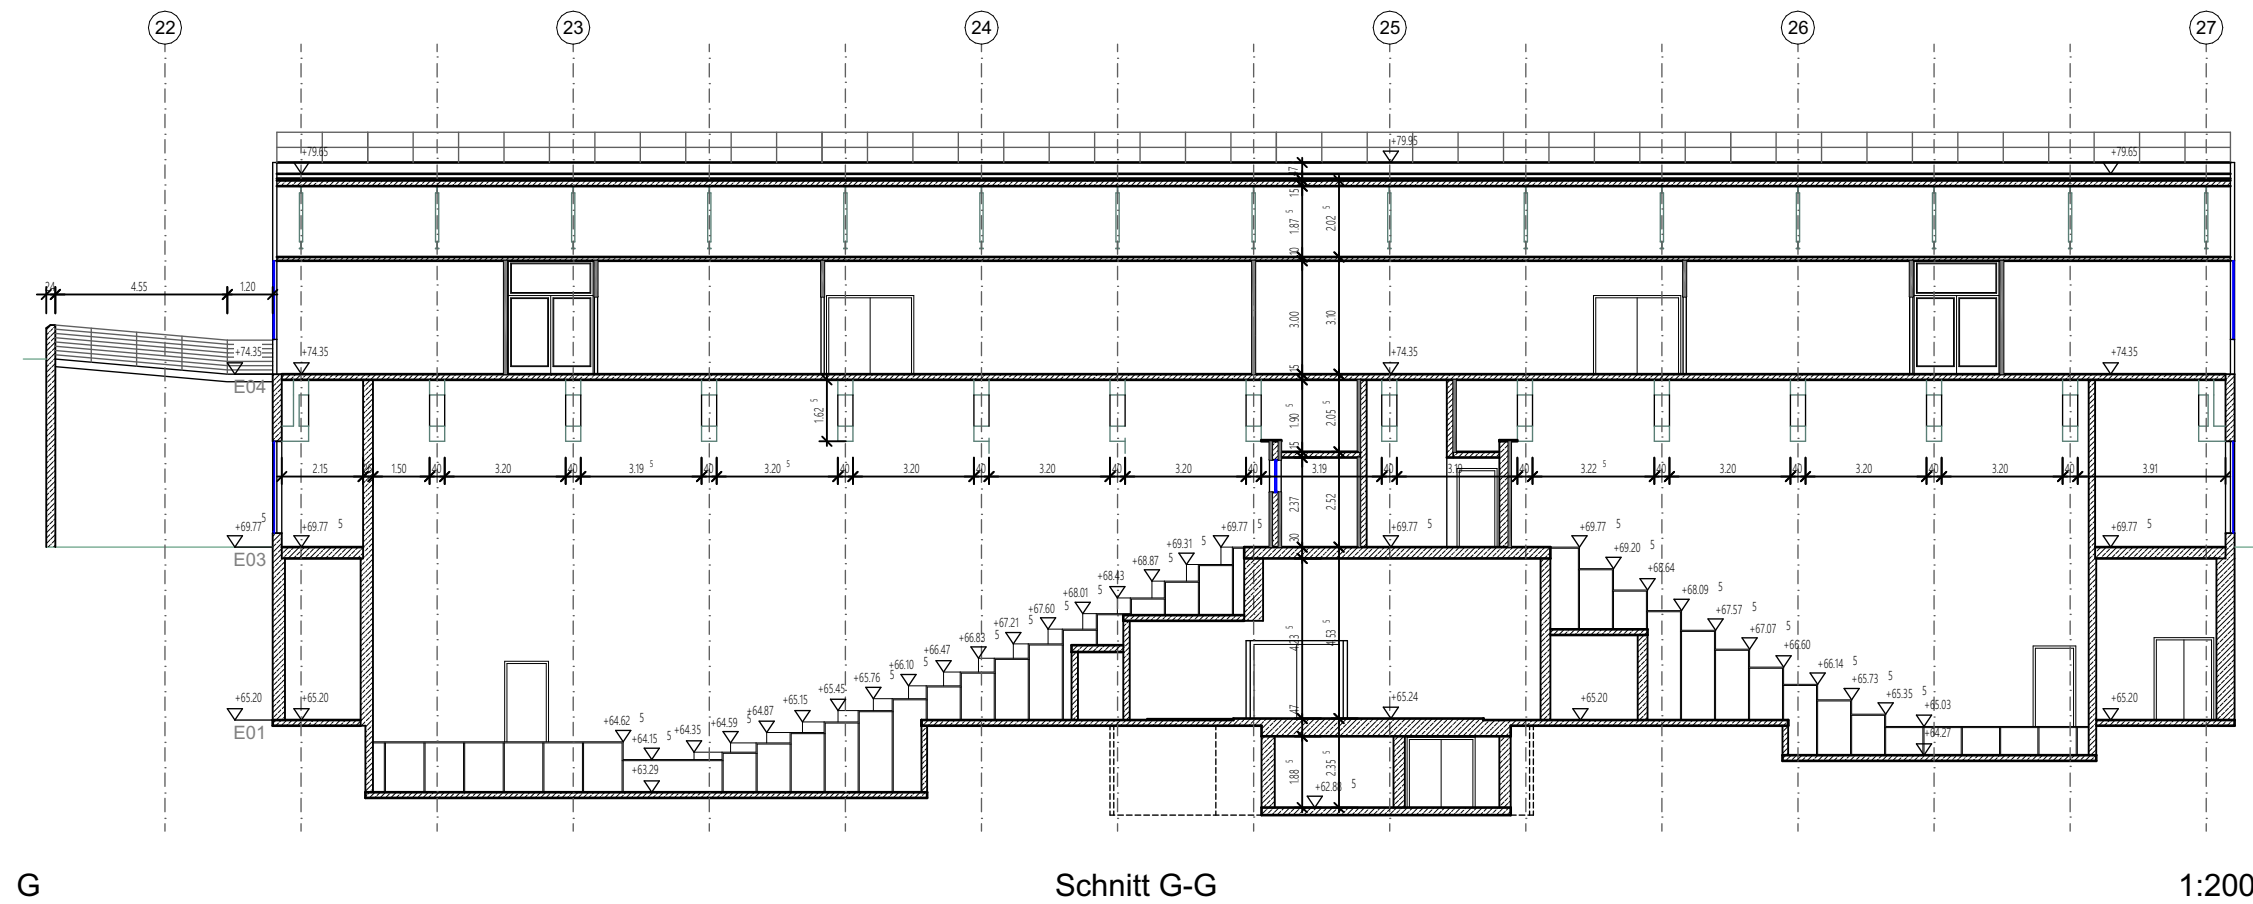

	notwendiger Flur		notwendiges Treppenhaus
	Trennwand F30 feuerhemmend (fh)		Trennwand/ Decke F60 hochfeuerhemmend (hfh)
	Trennwand/ Decke F90 feubeständig (fb)		Brandwand F90-BW feuerbeständig (fb)

	Mauerwerk bestand		Abbruch		lichte Maße/ Fertigmaße
	Mauerwerk neu		Trockenbau		Sanitär
	Stahlbeton		Dämmung		Einrichtung



Index	Datum	Gez.	Änderung

Bauherrschaft:
UKM IM Infrastruktur Management GmbH
Albert-Schweitzer-Campus 1
-Gebäude D5-
48149 Münster

Objekt:
UKM Lehrgebäude
Albert-Schweitzer-Campus 1
-Gebäude A6-
48149 Münster

Planinhalt:
Umbaumaßnahmen
Schnitt G-G, Schnitt H-H, Schnitt K-K, Schnitt L-L

Projektnummer: 26013	Zeichnungsnummer: 26013-5-301-SC-G, H, K, L	Planungsphase: WP
Maßstab: 1:200	Gezeichnet: Stegemann	Erstellungsdatum: 10.06.2026
		Index: 18.06.2026

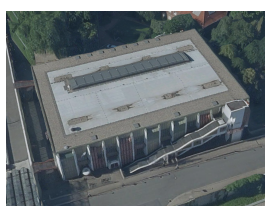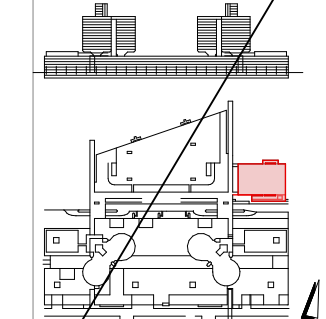

krsarchitekten
Koeppen Roß Schöttler
Partnerschaft mbB
Borkener Str. 48-50
48653 Coesfeld
025 41 94 33 - 0
info@krsa.de

Unterschrift Bauherrschaft: _____ Unterschrift Architekt: _____