
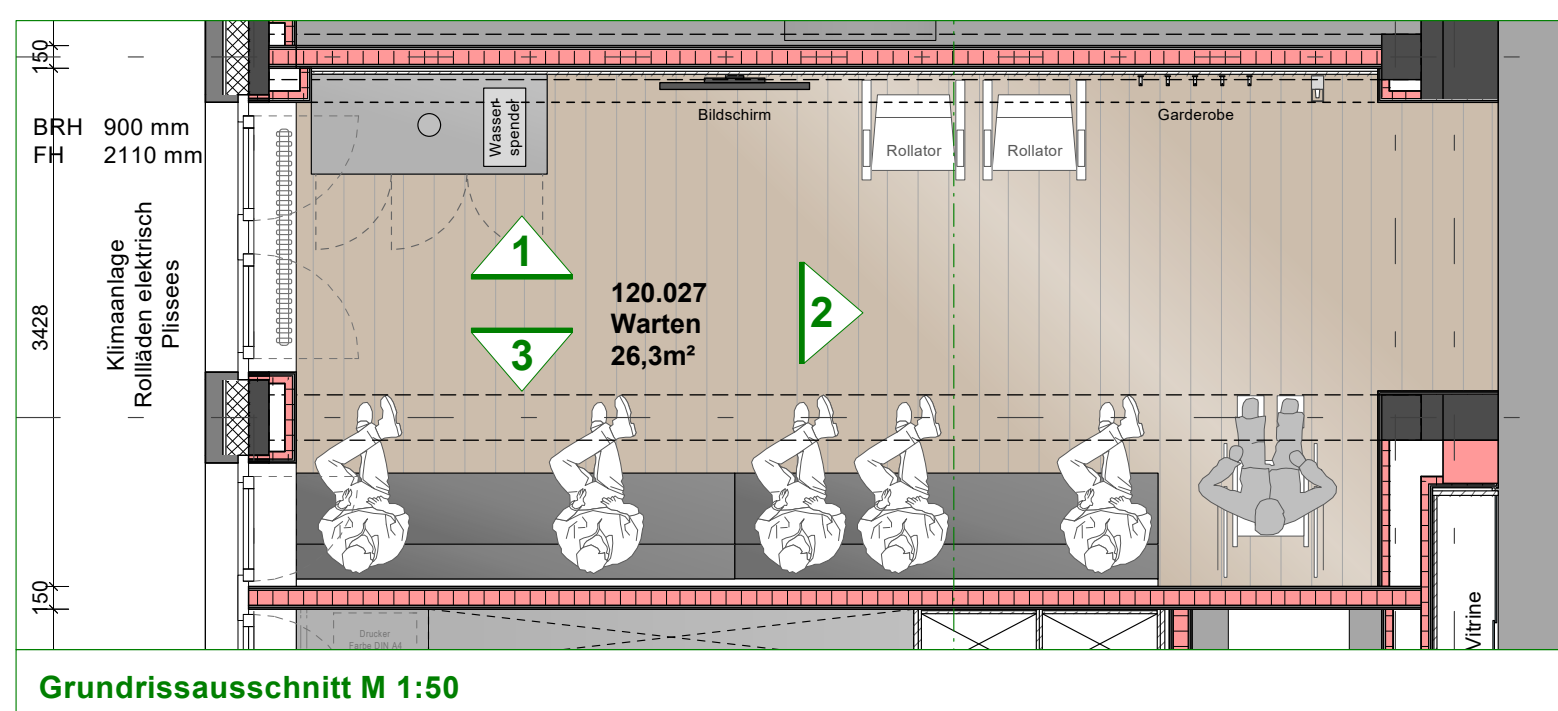
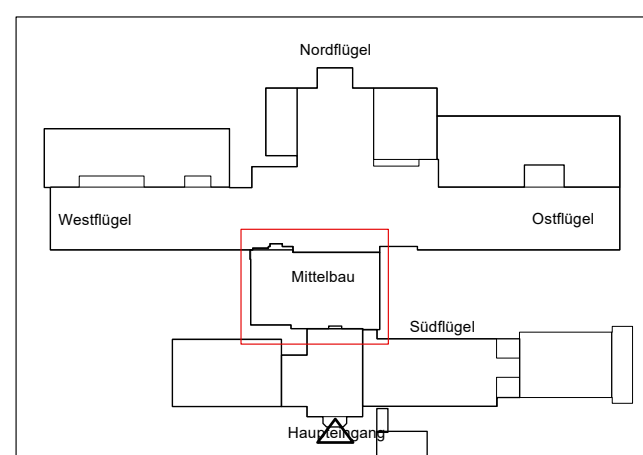
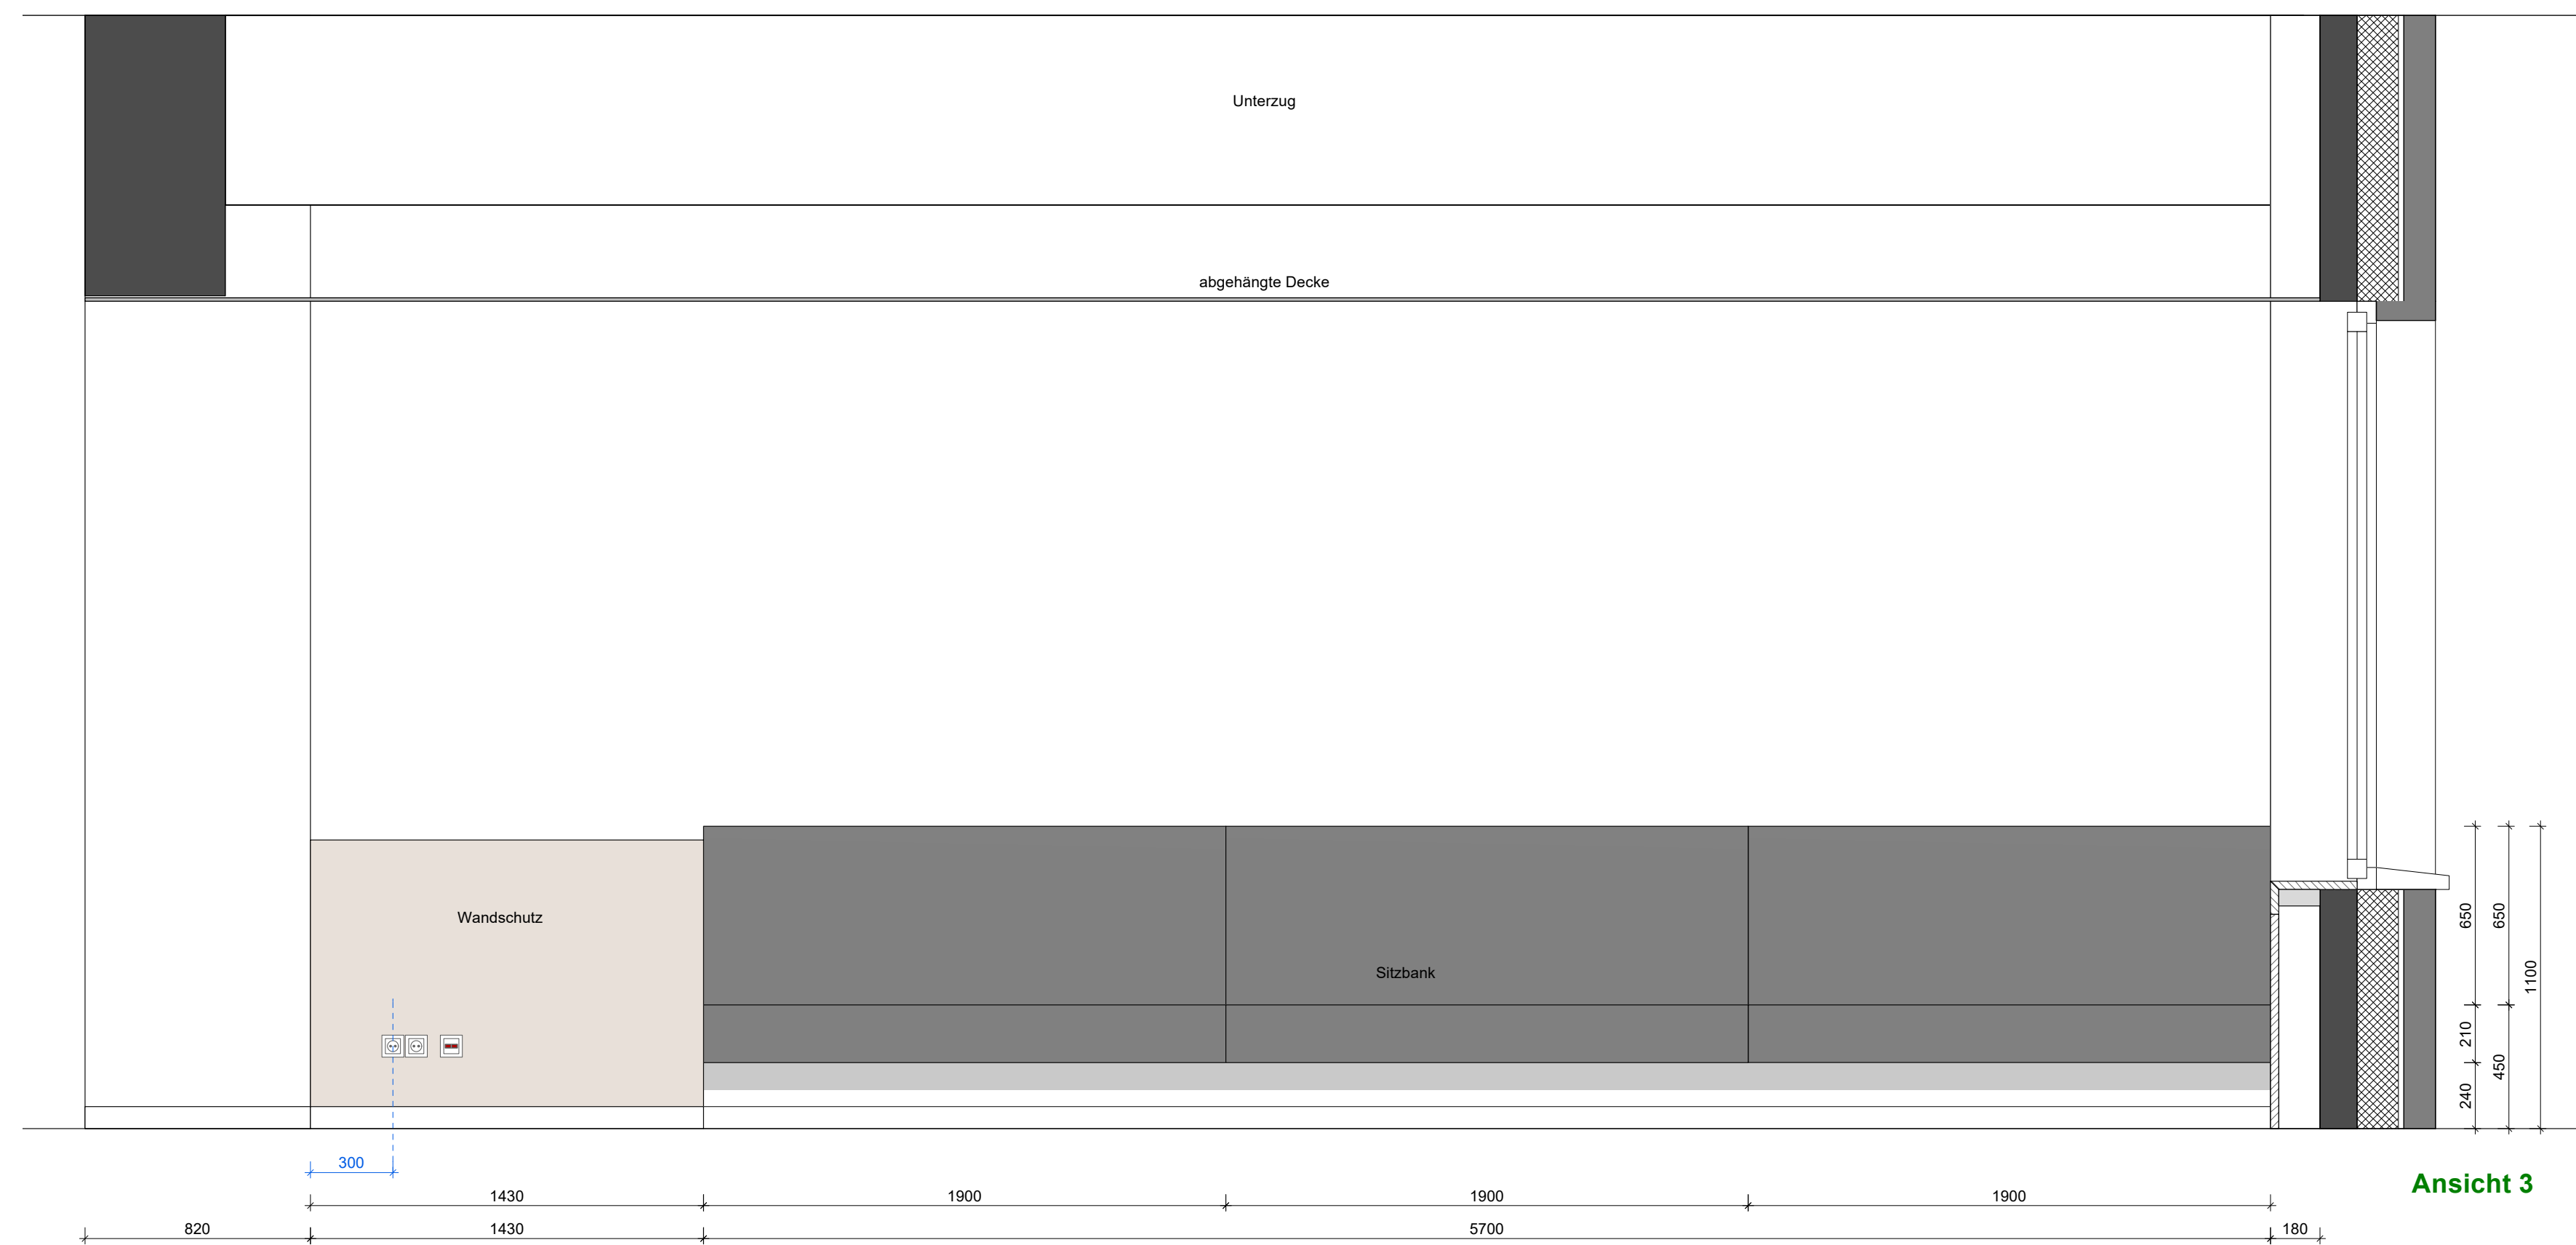
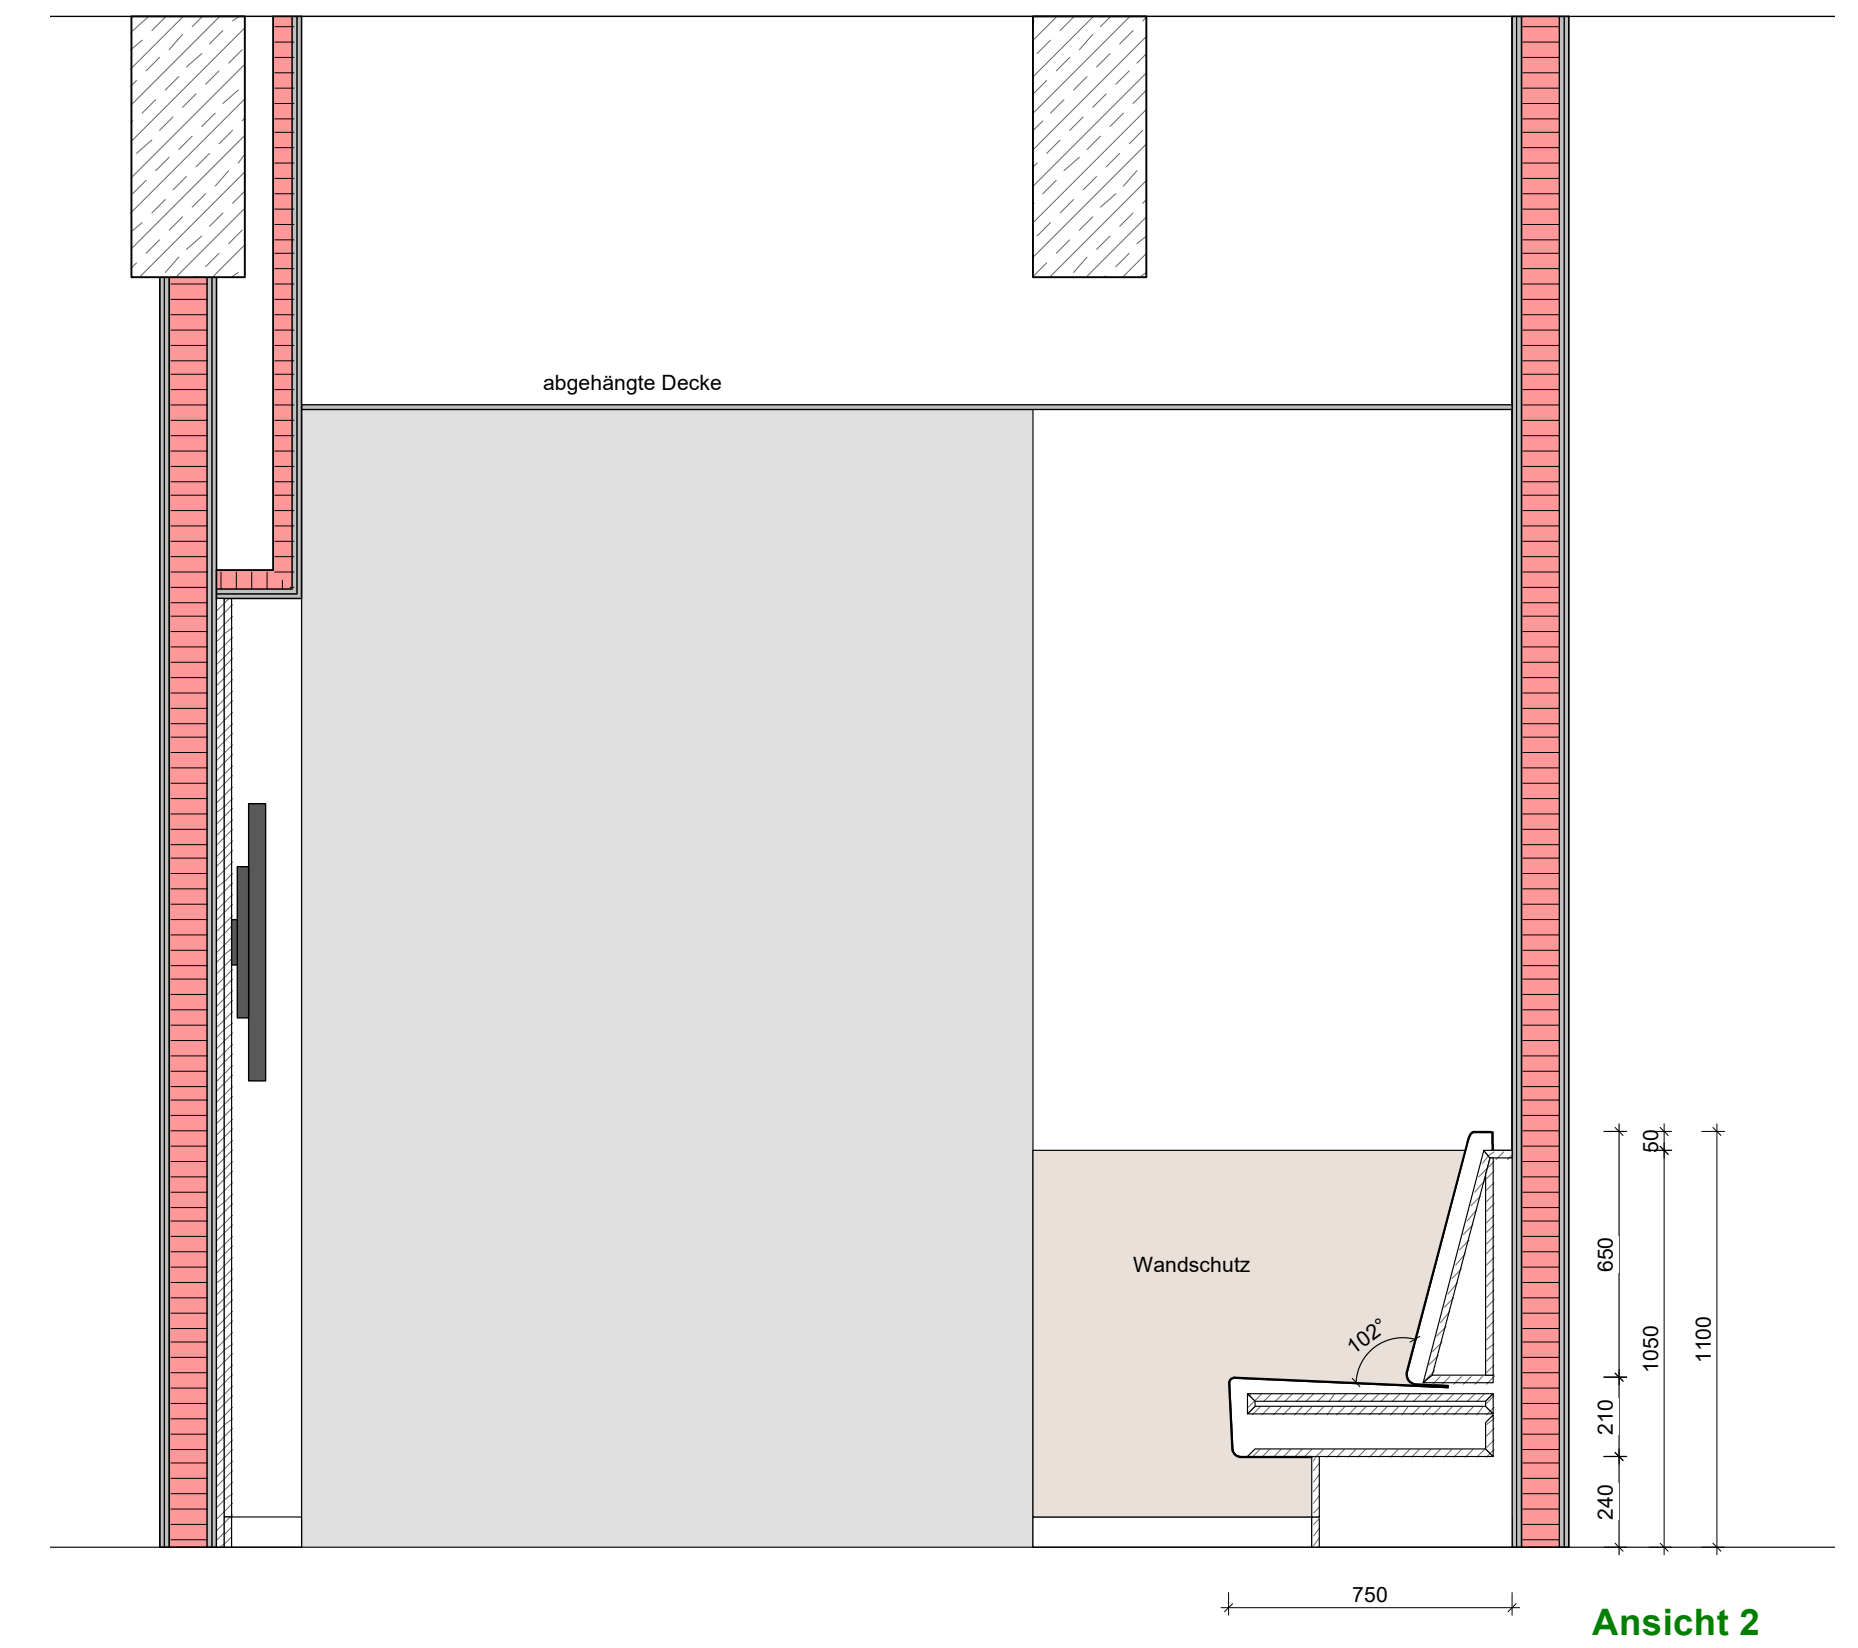


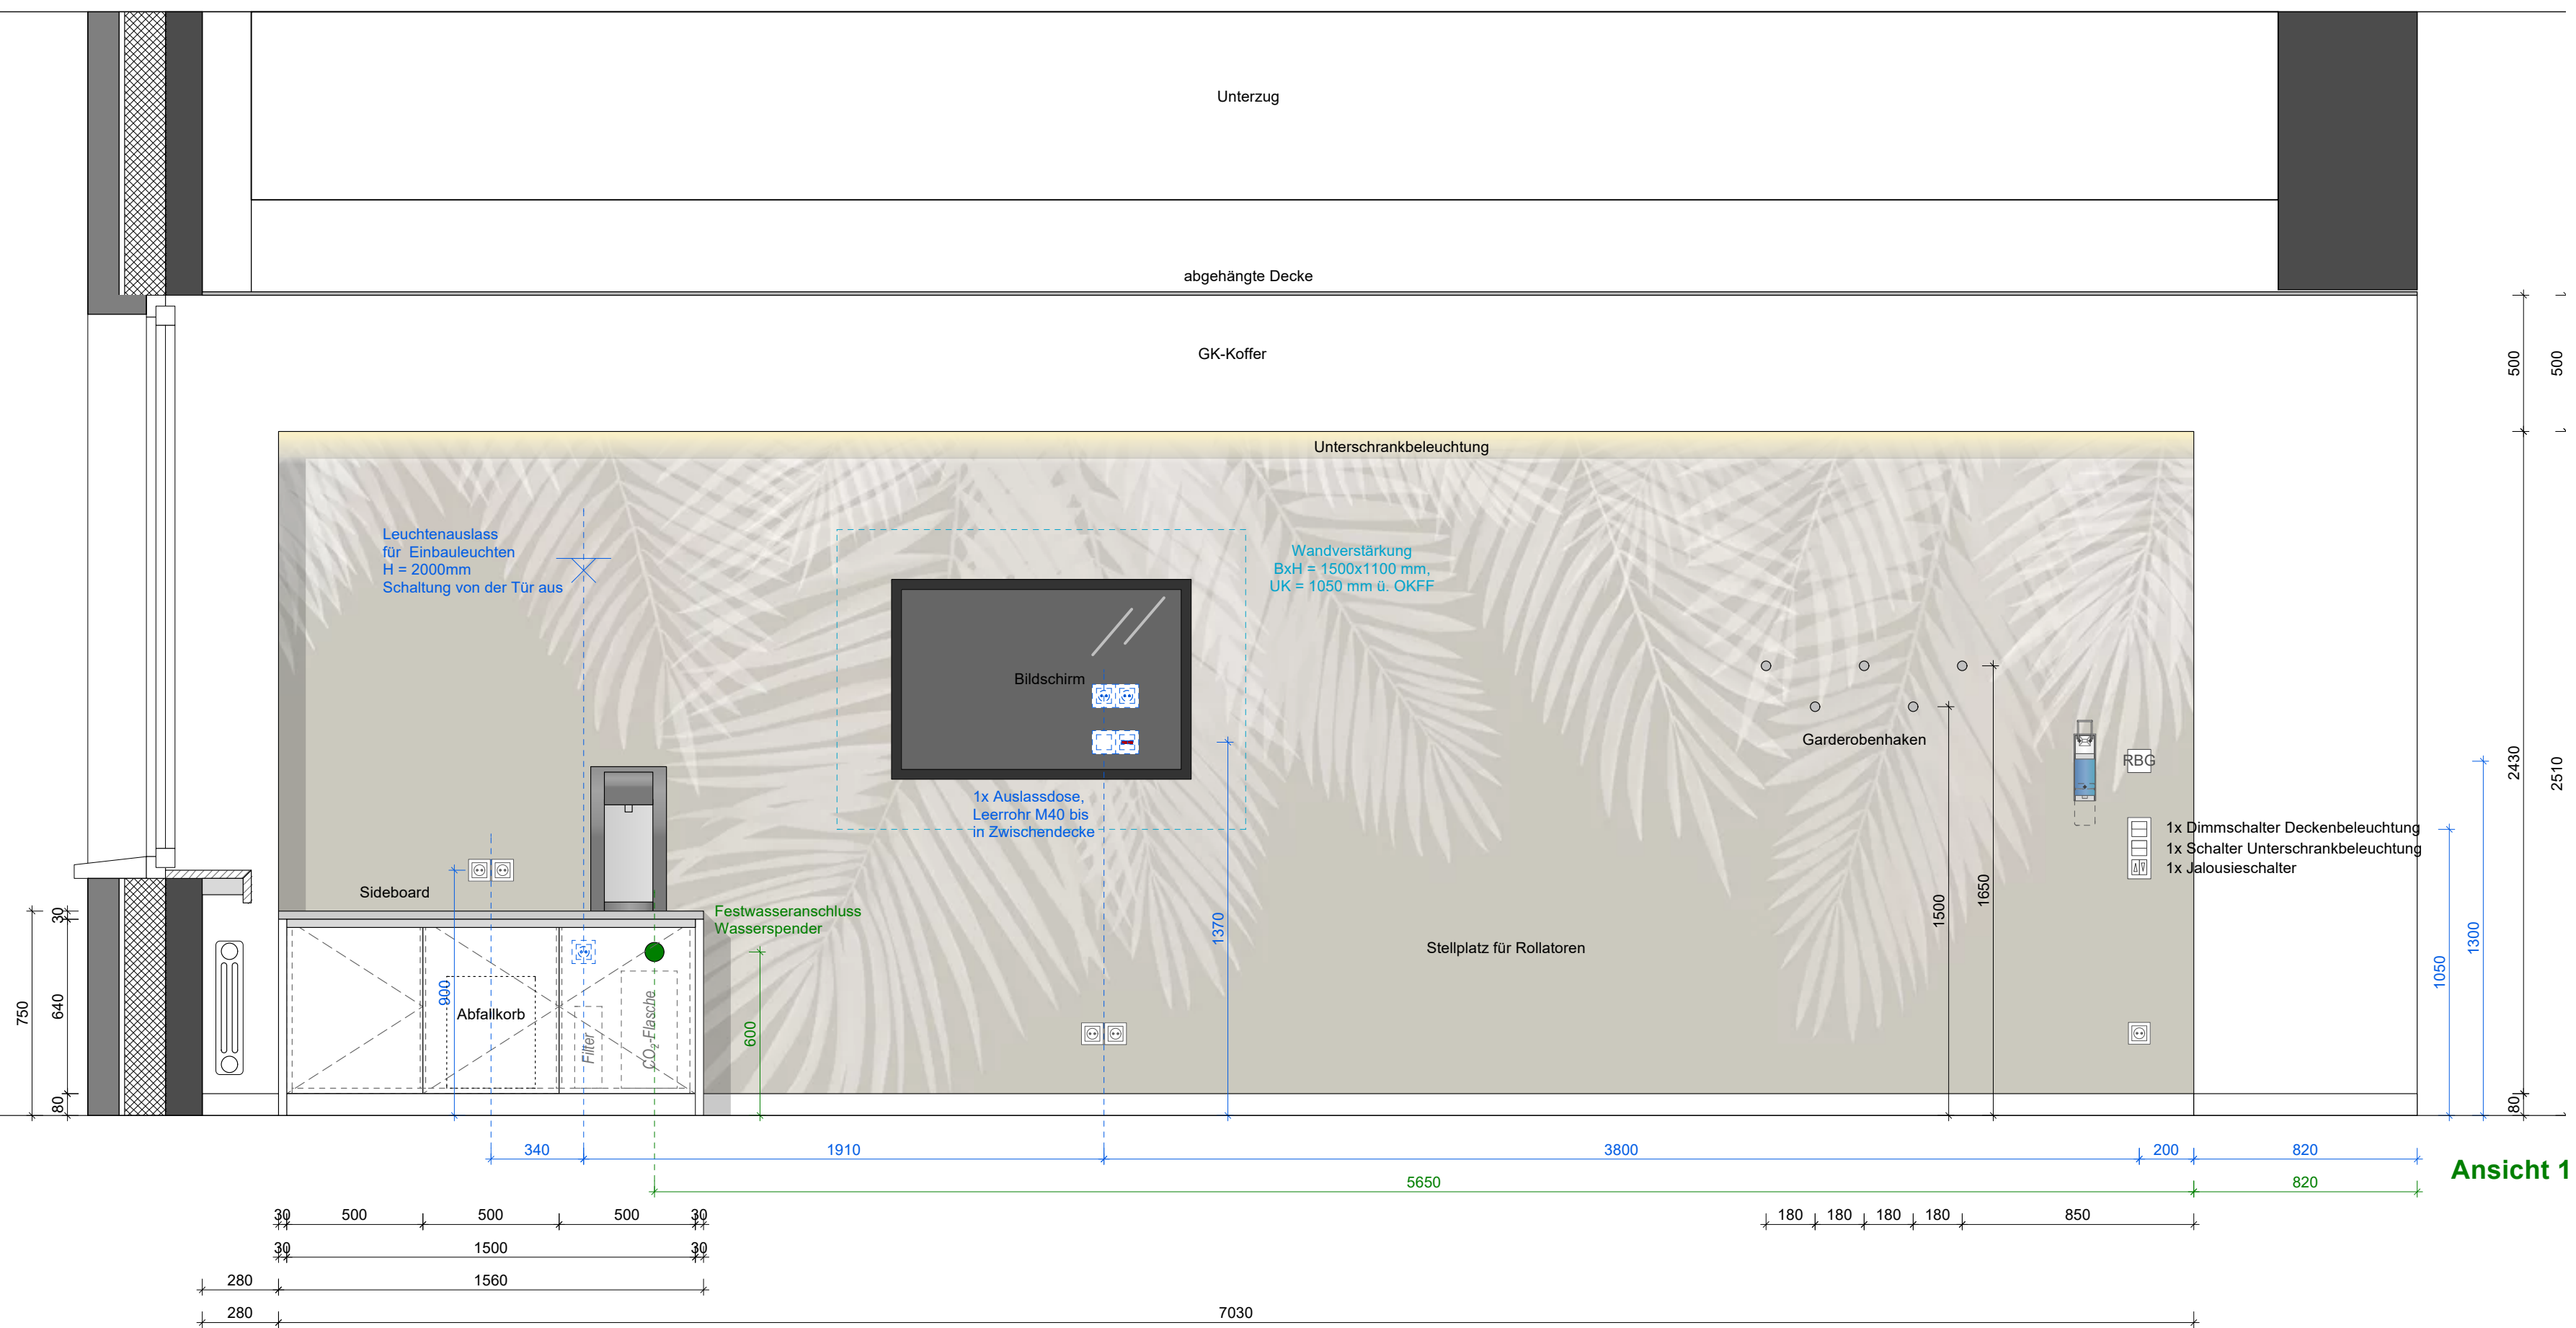

Index	Datum	Änderung
A	12.12.2023	Anpassungen nach Nutzertermin
B	03.07.2024	Anpassung Elektro nach Vorgabe Büro Wicke
C	27.07.2026	Ansicht 1: RBG ergänzt

 AIK SCHULTE	Architektur Innenarchitektur Konzepte
VORABZUG	AIK Schulte Ostendorf 28 48565 Steinfurt Tel +49 - 2552 - 99480 - 0 Fax +49 - 2552 - 99480 - 40 info@aik-schulte.de www.aik-schulte.de

UKM Chirurgie
Albert-Schweitzer-Campus 1, Geb. W1, 48149 Münster Gebäude 2170

2.OG-Mittelbau - Ansichten-Warten

Plan-Nr. : 194-0-24.21-C	M: 1:20
--------------------------	---------

Datum:	26.09.2023	Format: DIN A1
--------	------------	----------------

Geändert:	siehe Indextabelle
-----------	--------------------

Alle Maße sind vor Ort zu prüfen. Bei Abweichungen zur Zeichnung und vor Ausführungsbeginn ist Rücksprache mit dem Planungsbüro oder der Bauleitung zu halten!