



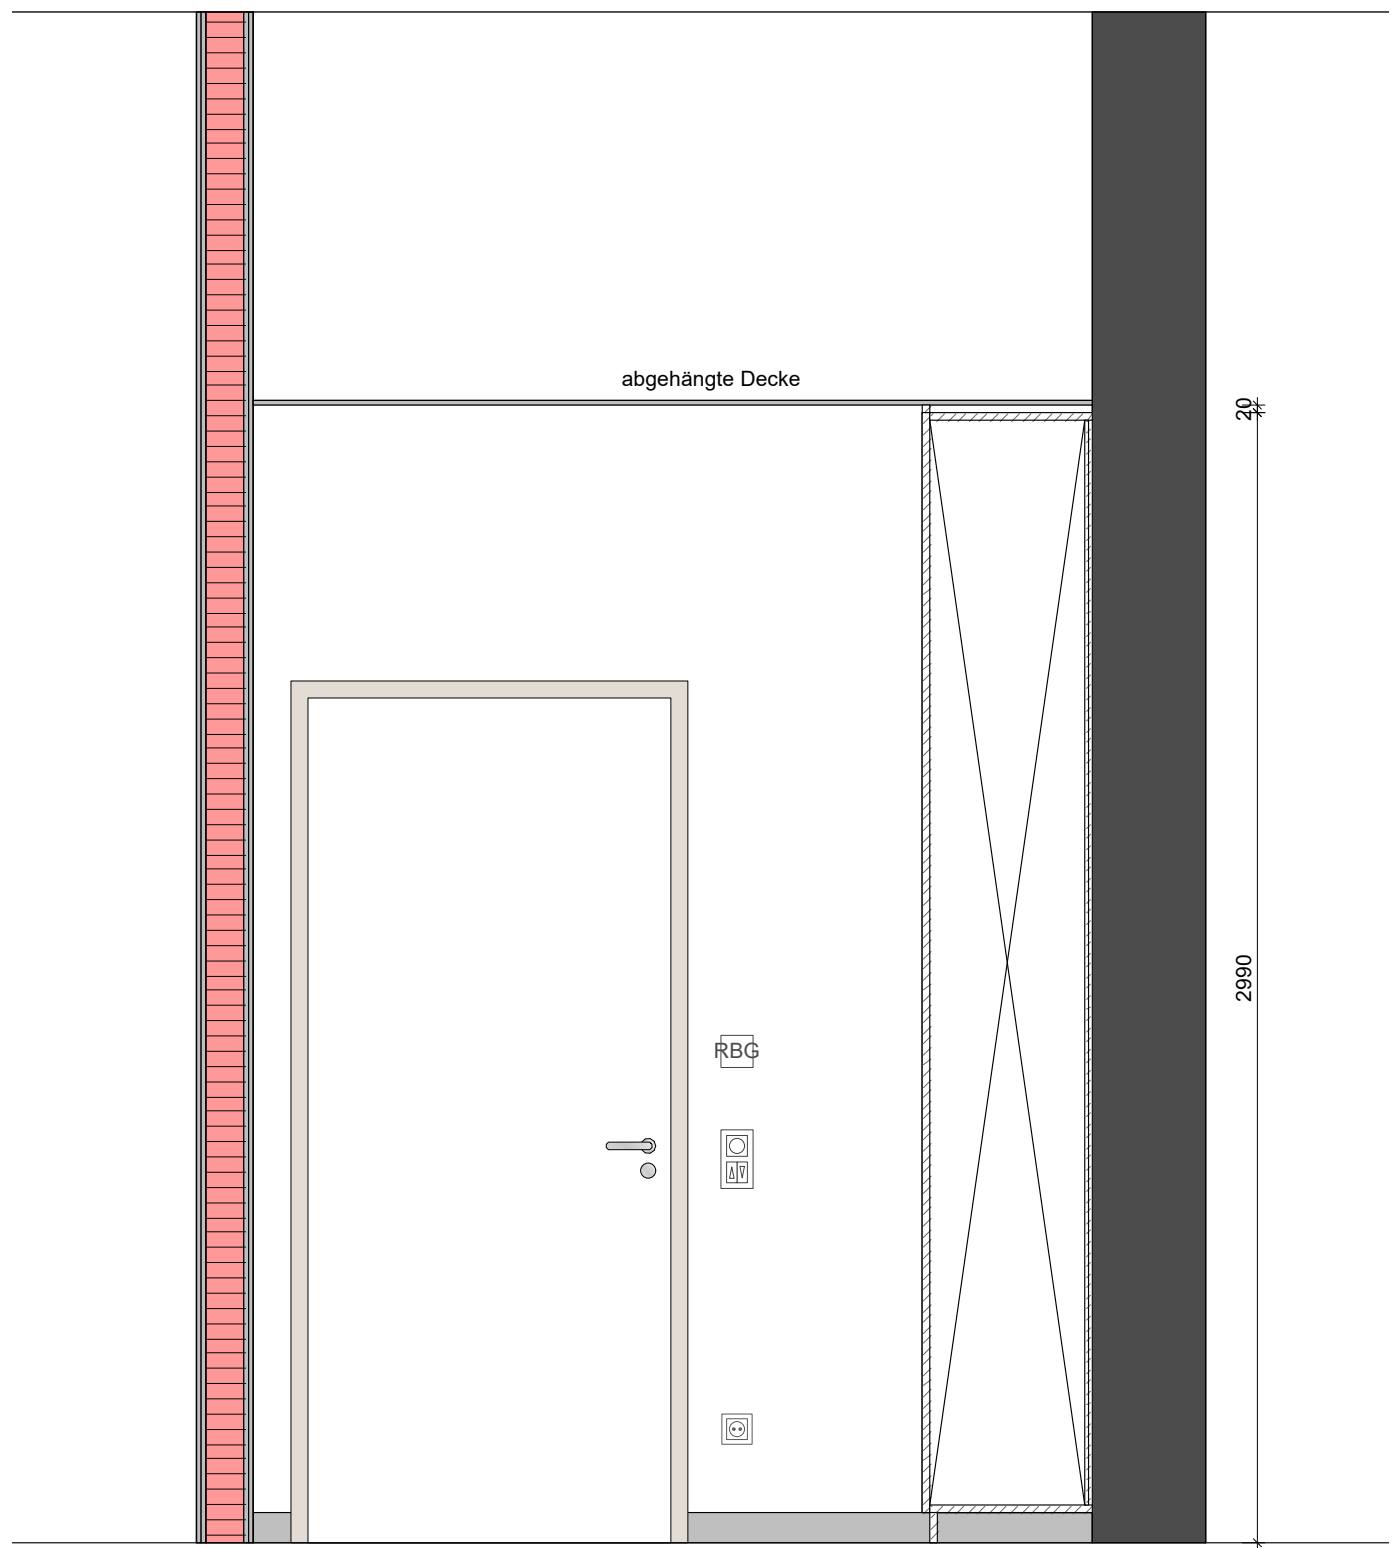


Ansicht 1

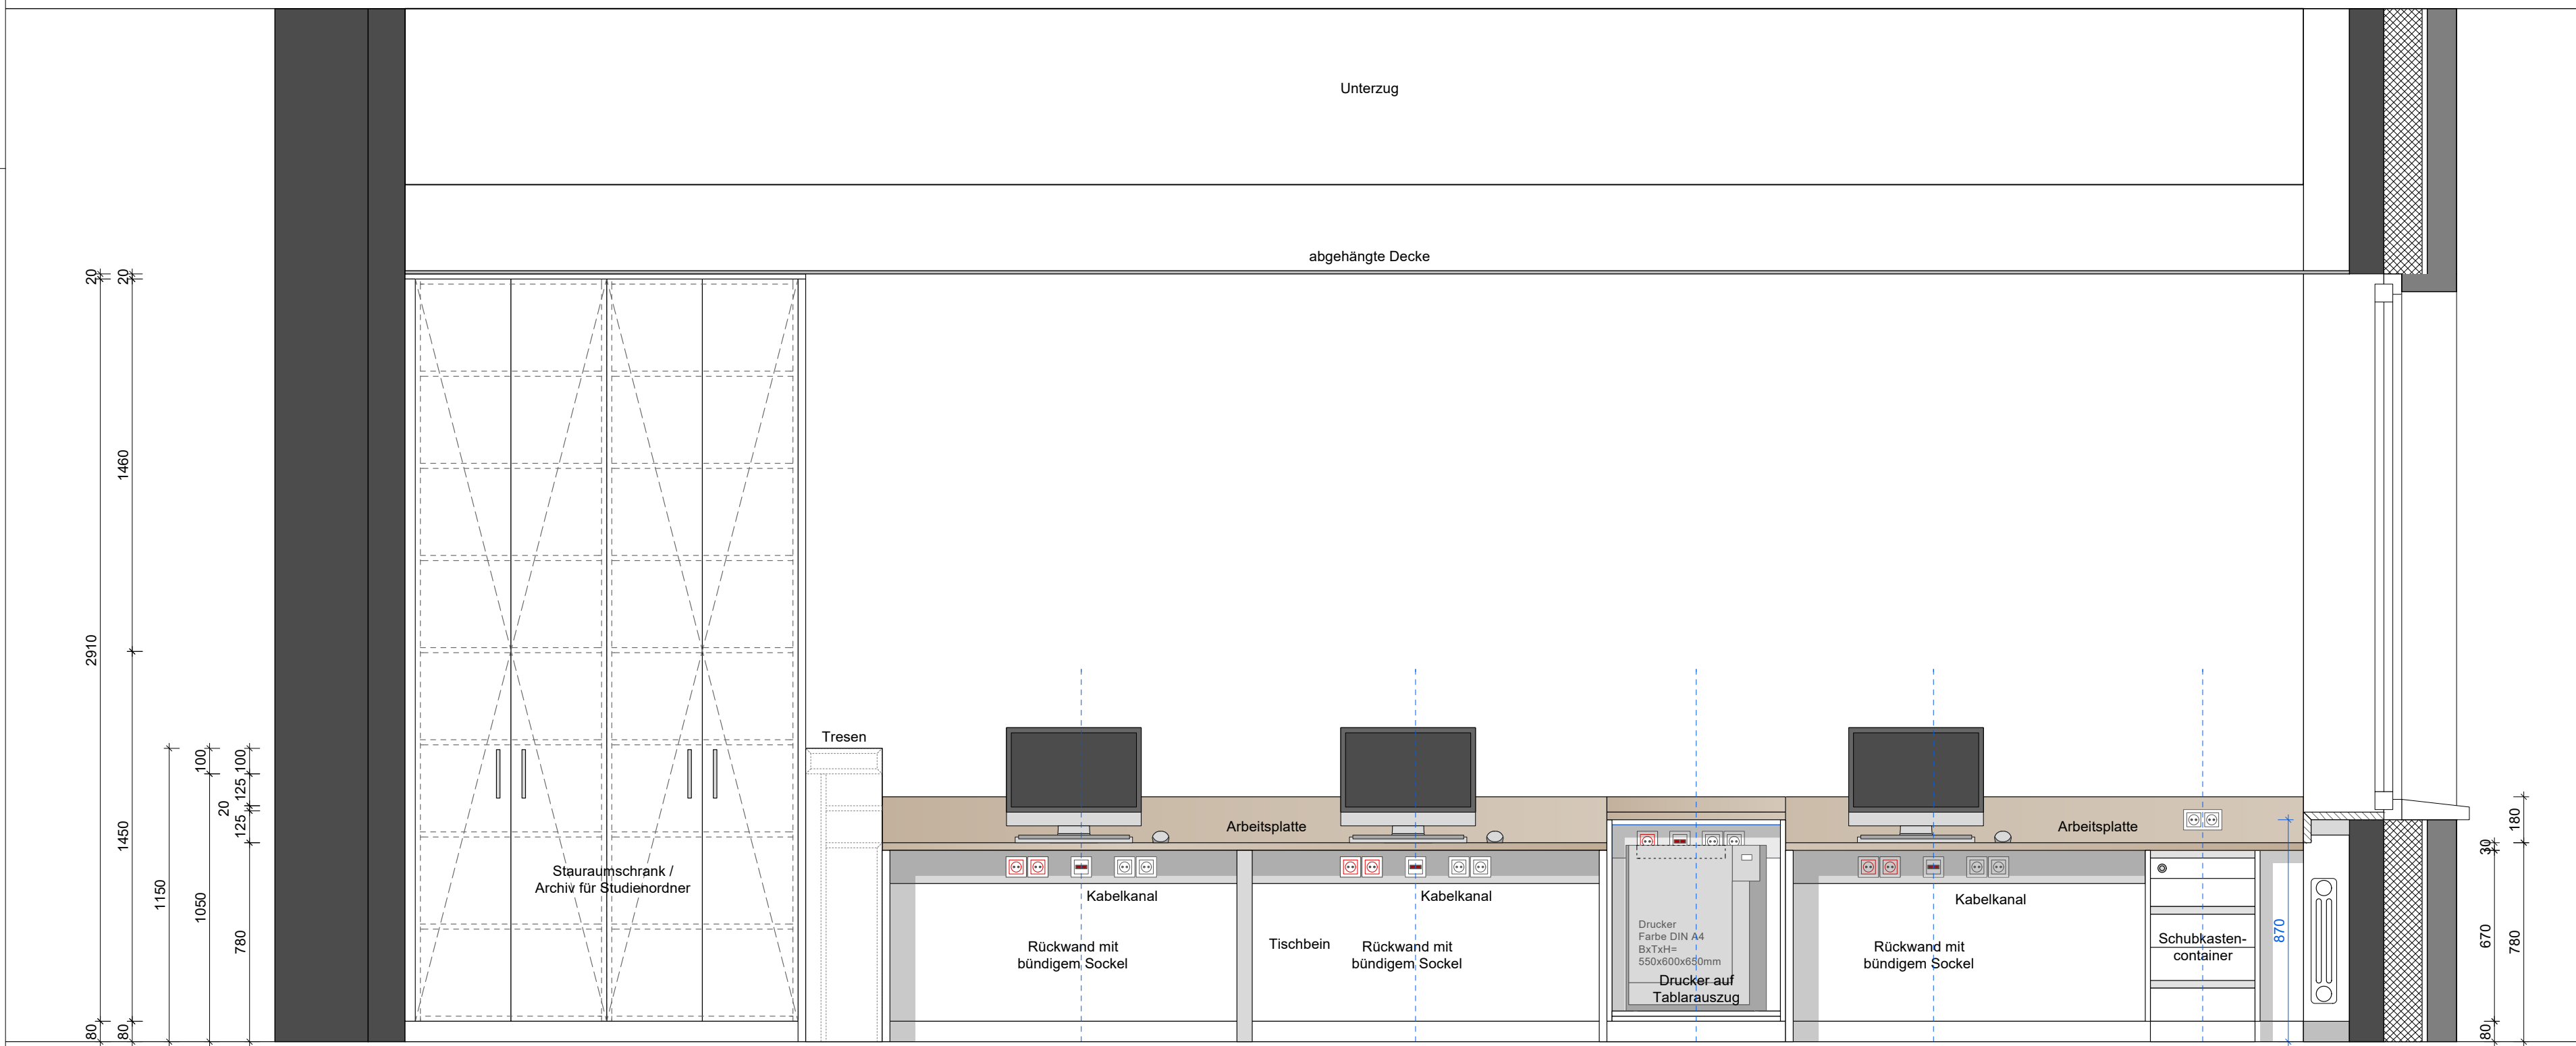



Ansicht 2



Ansicht 3

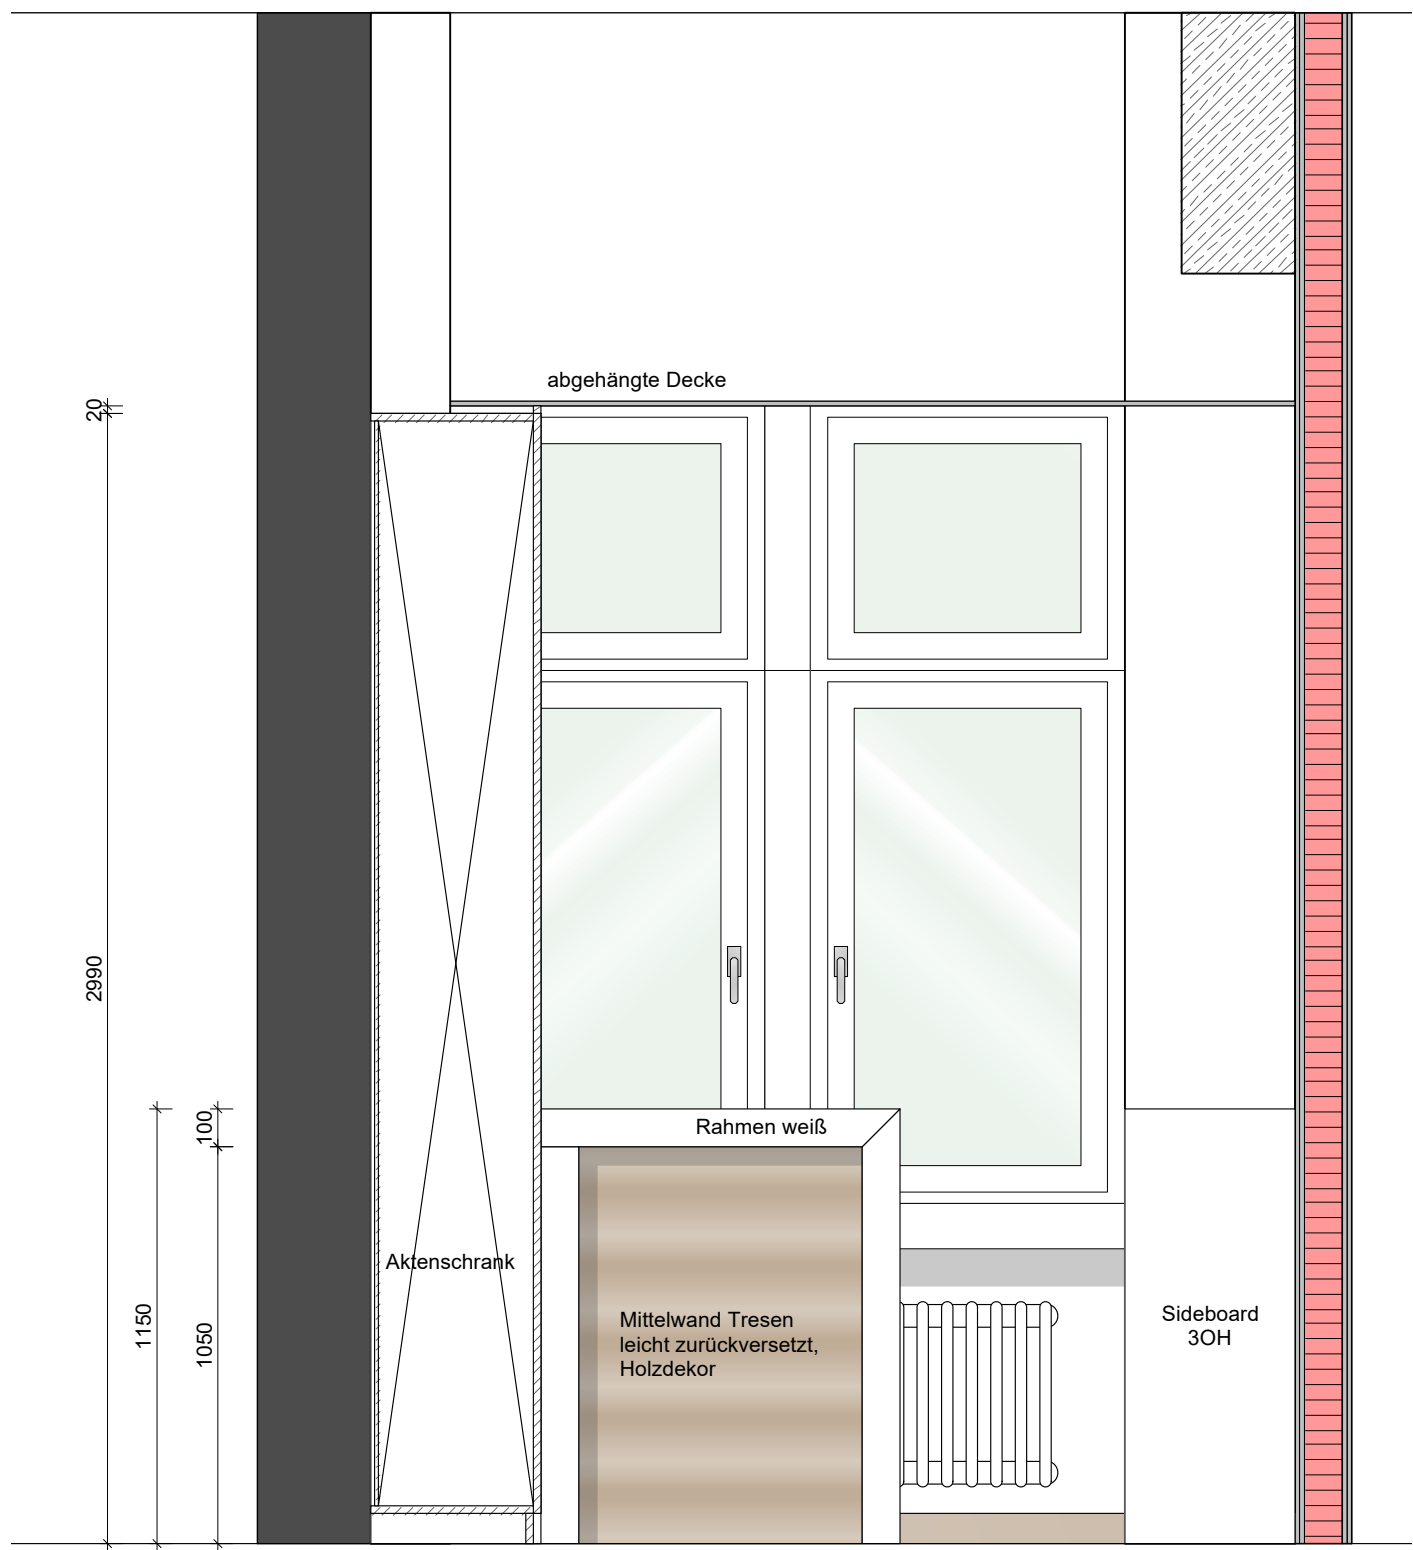

Ansicht 4

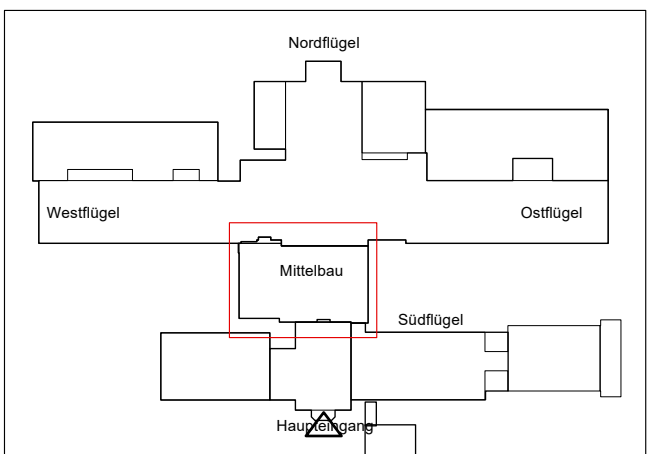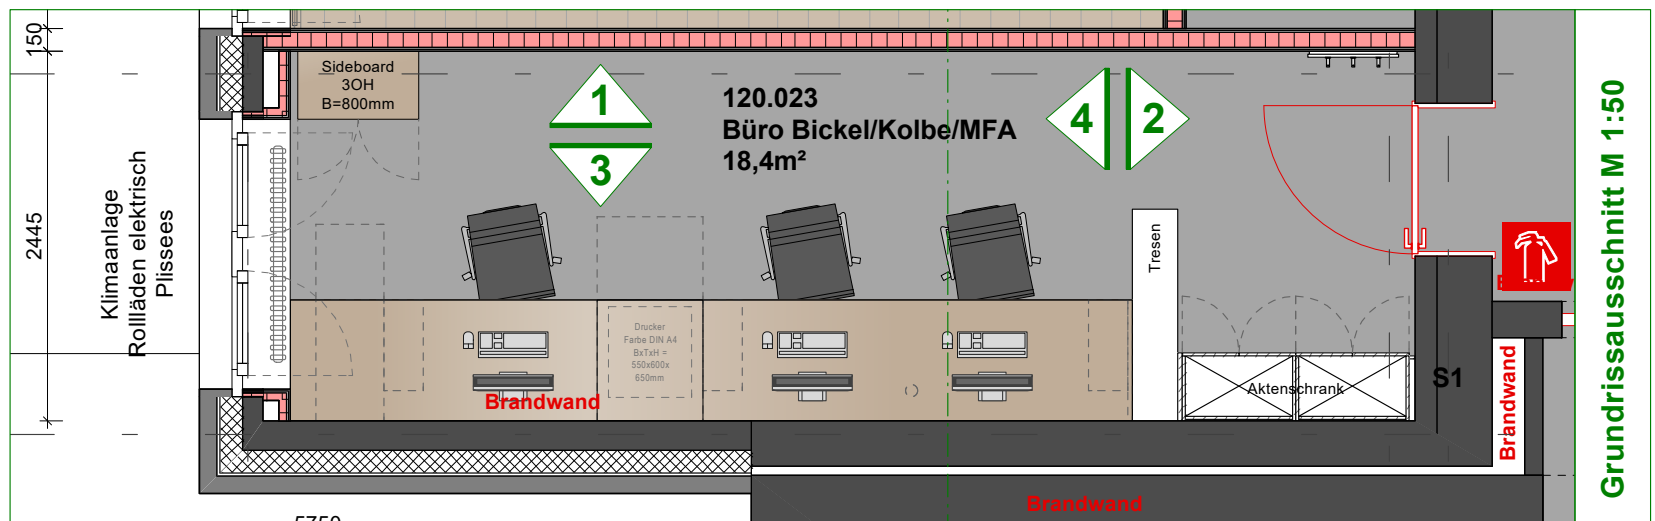

Index	Datum	Änderung
A	12.12.2023	Anpassungen nach Nutzertermin
B	03.07.2024	Anpassung Elektro nach Vorgabe Büro Wicke
C	27.07.2026	Ansicht 2: RBG ergänzt
D	06.08.2026	Ansichten angepasst / ergänzt nach Grundrissänderung

AIK
SCHULTE

**Architektur
Innenarchitektur
Konzepte**

VORABZUG

AIK Schulte
Ostendorf 28
48565 Steinfurt
Tel +49 - 2552 - 99480 - 0
Fax +49 - 2552 - 99480 - 40
info@aik-schulte.de
www.aik-schulte.de

UKM Chirurgie

Albert-Schweitzer-Campus 1, Geb. W1, 48149 Münster
Gebäude 2170

2.OG-Mittelbau - Ansichten-Büro

Plan-Nr. : 194-0-24.23-D M: 1:20

Datum: 18.10.2023 Format: DIN A1

Geändert: siehe Indextabelle

Alle Maße sind vor Ort zu prüfen. Bei Abweichungen zur Zeichnung und vor Ausführungsbeginn ist Rücksprache mit dem Planungsbüro oder der Bauleitung zu halten!