
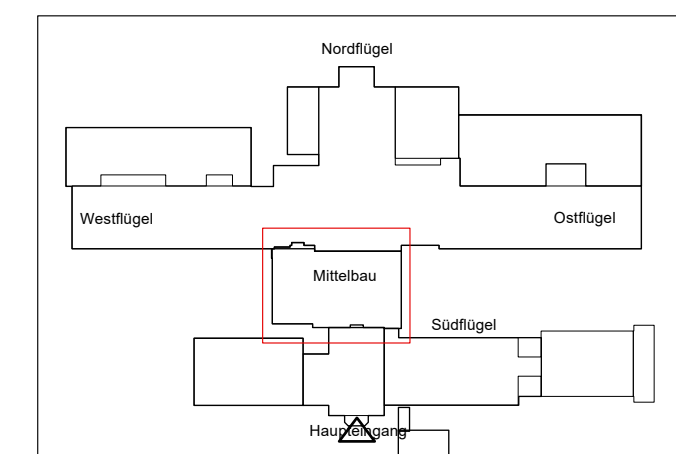
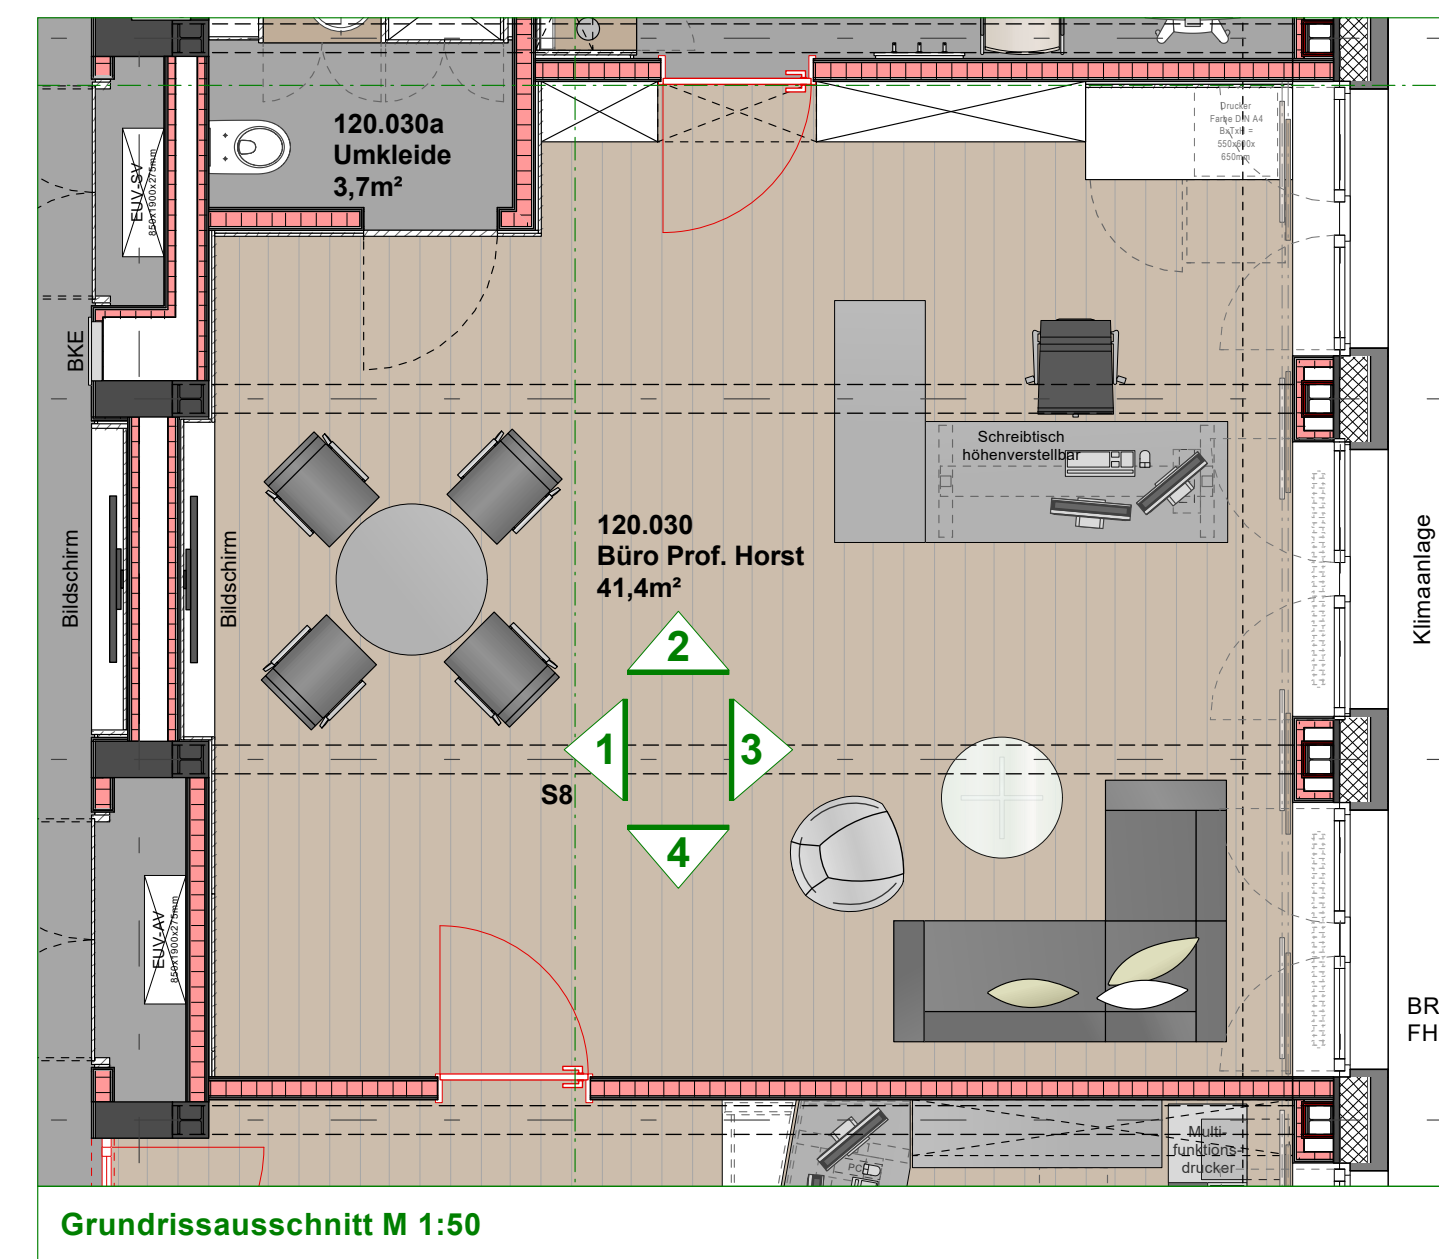
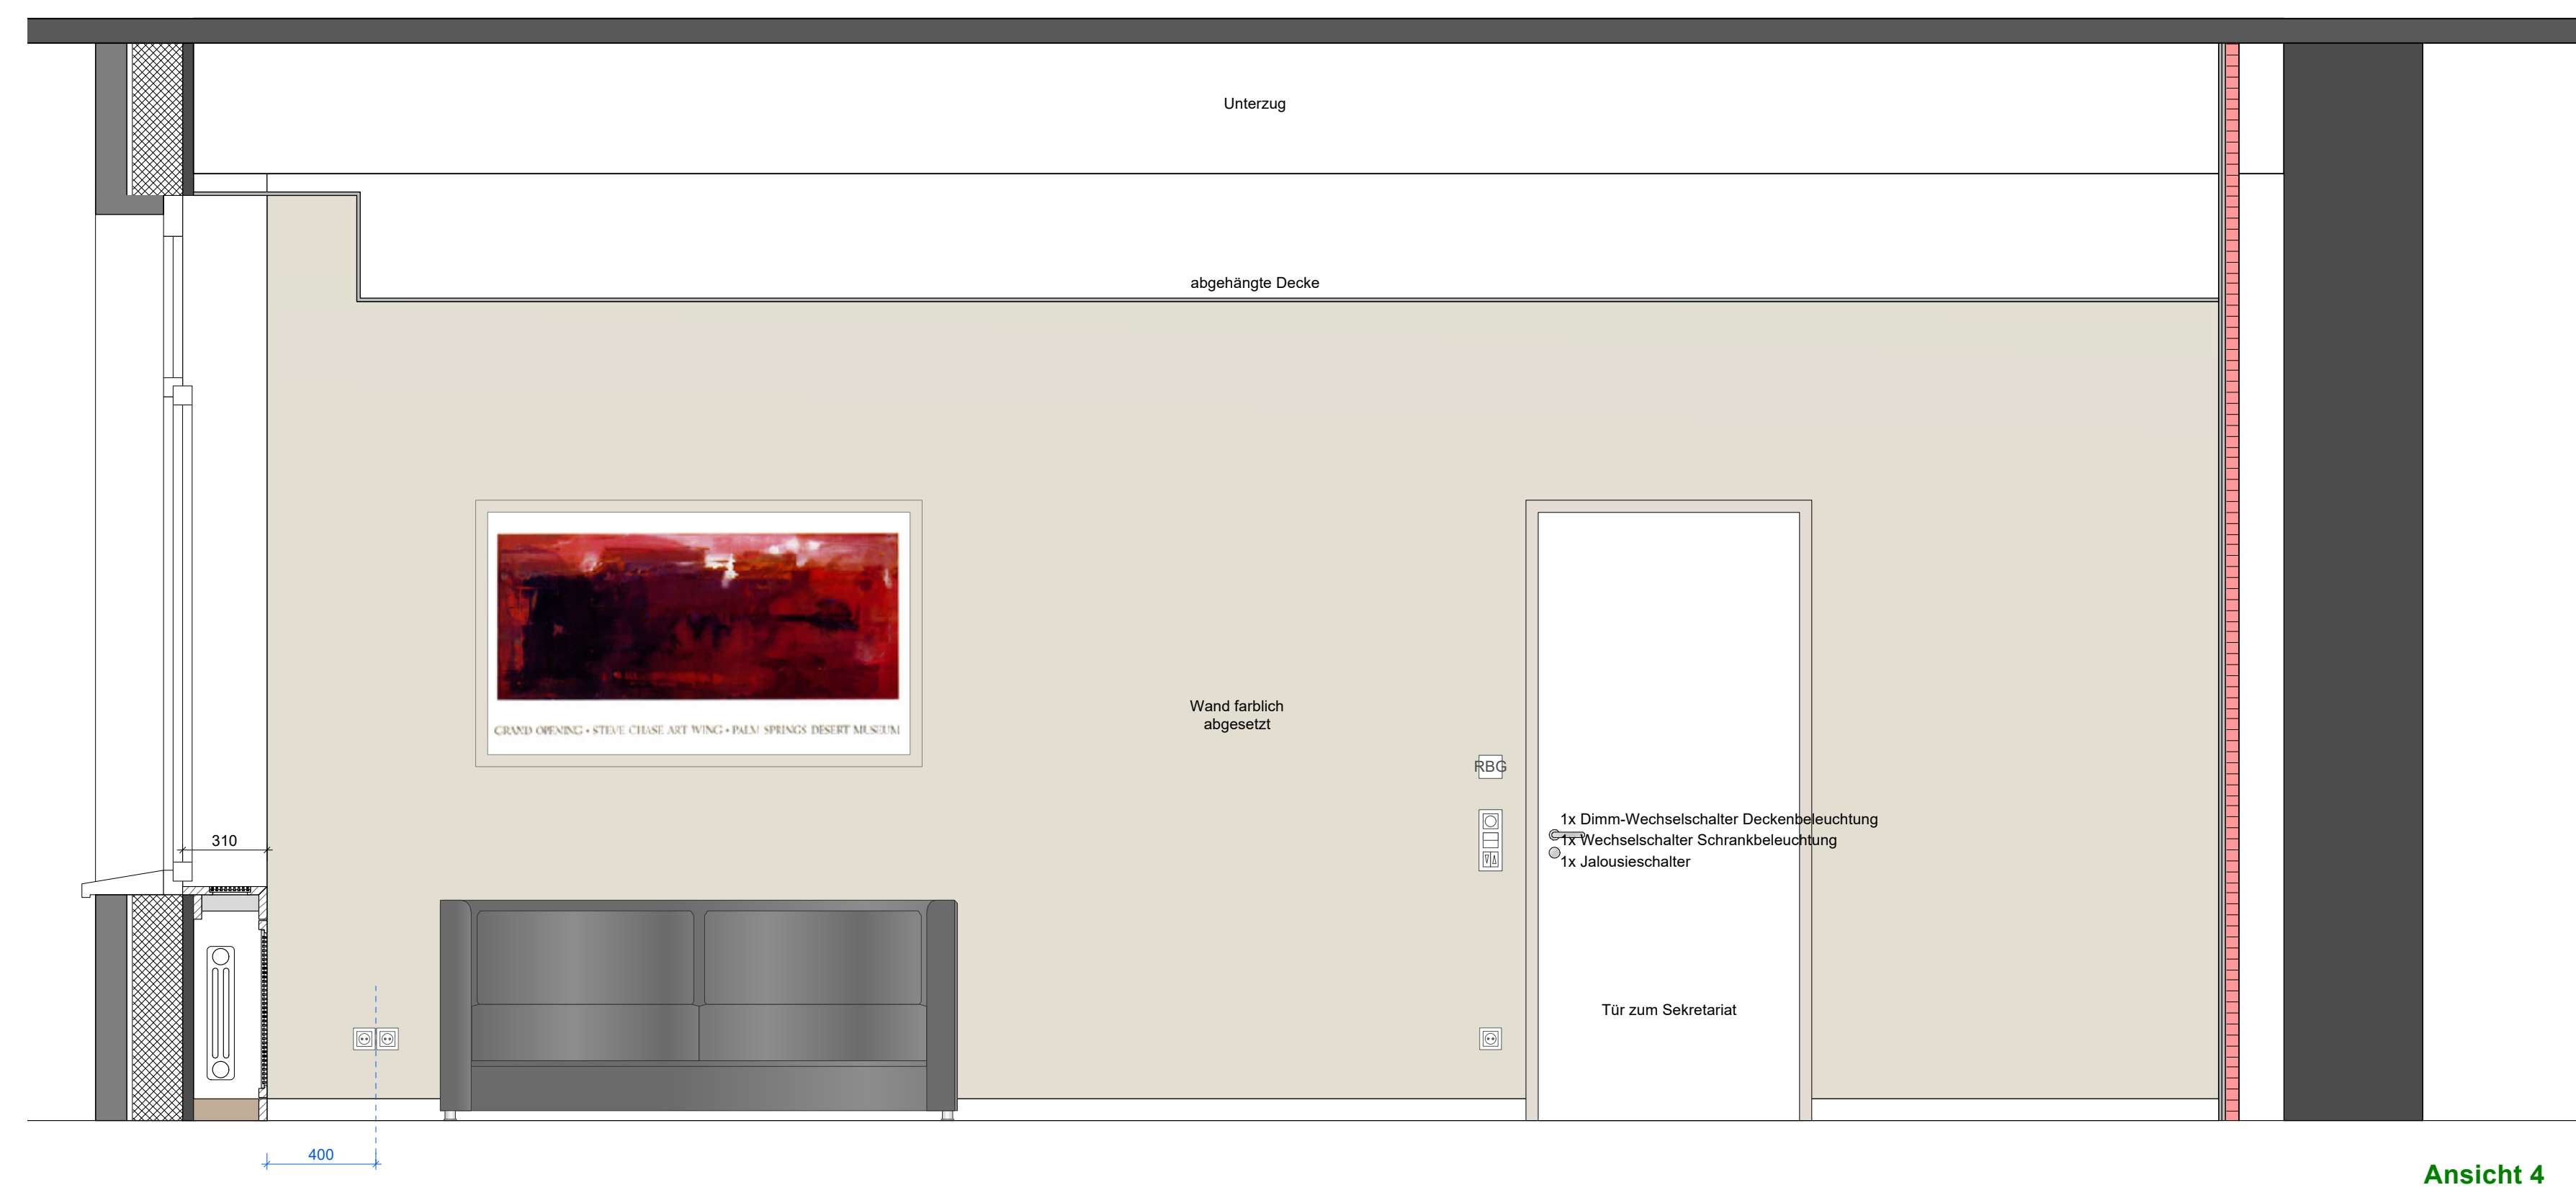
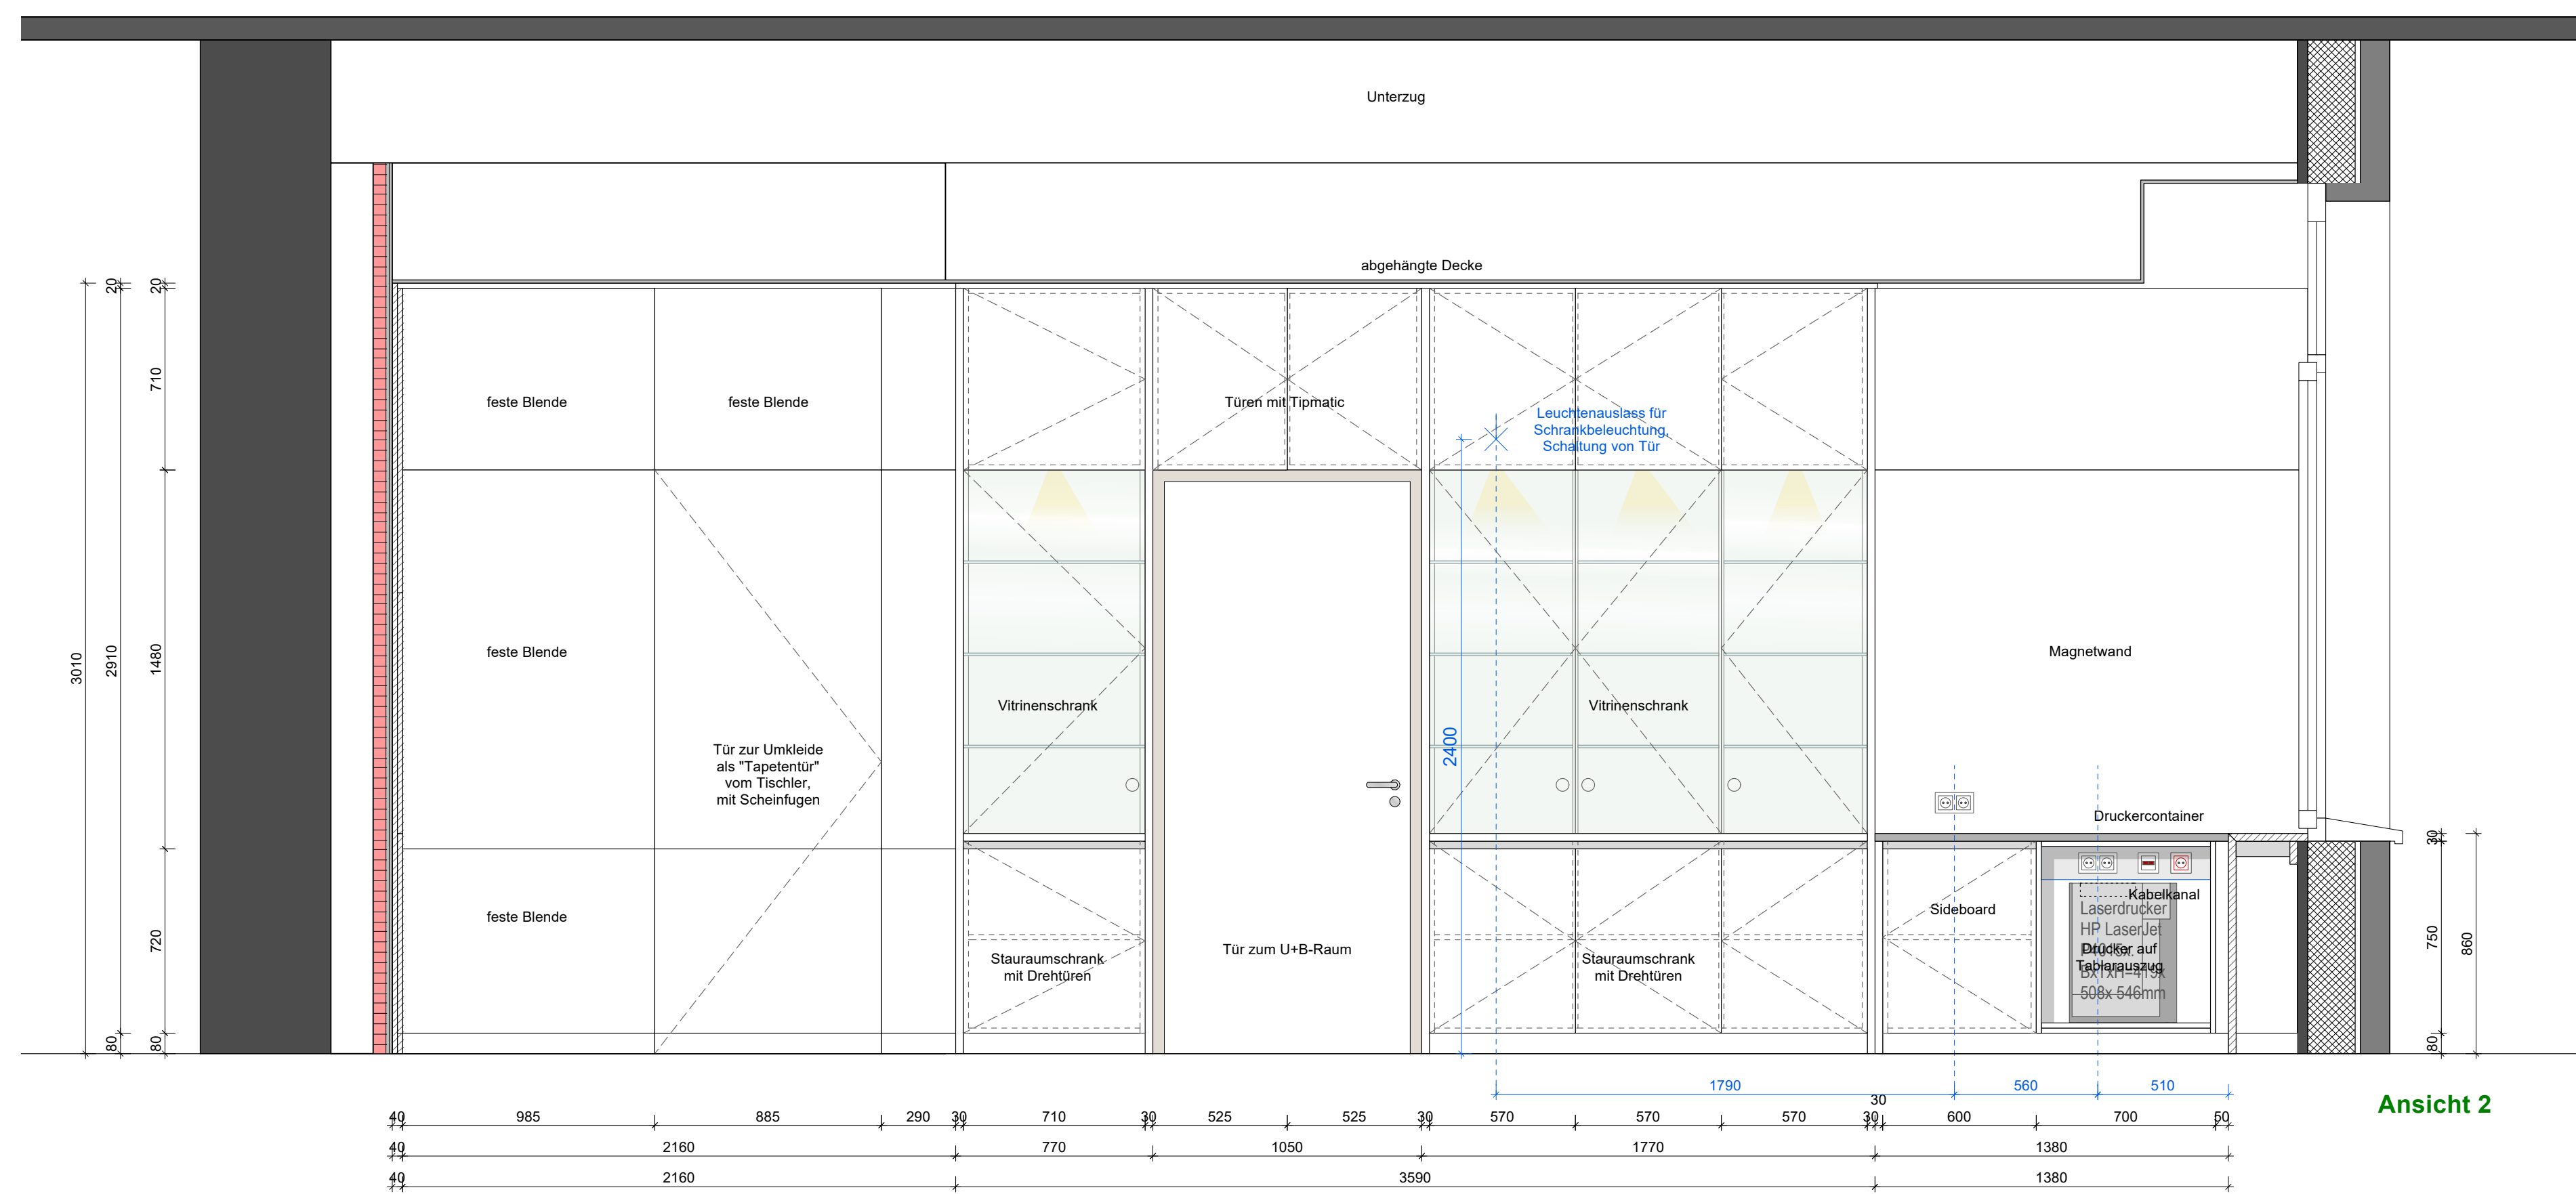


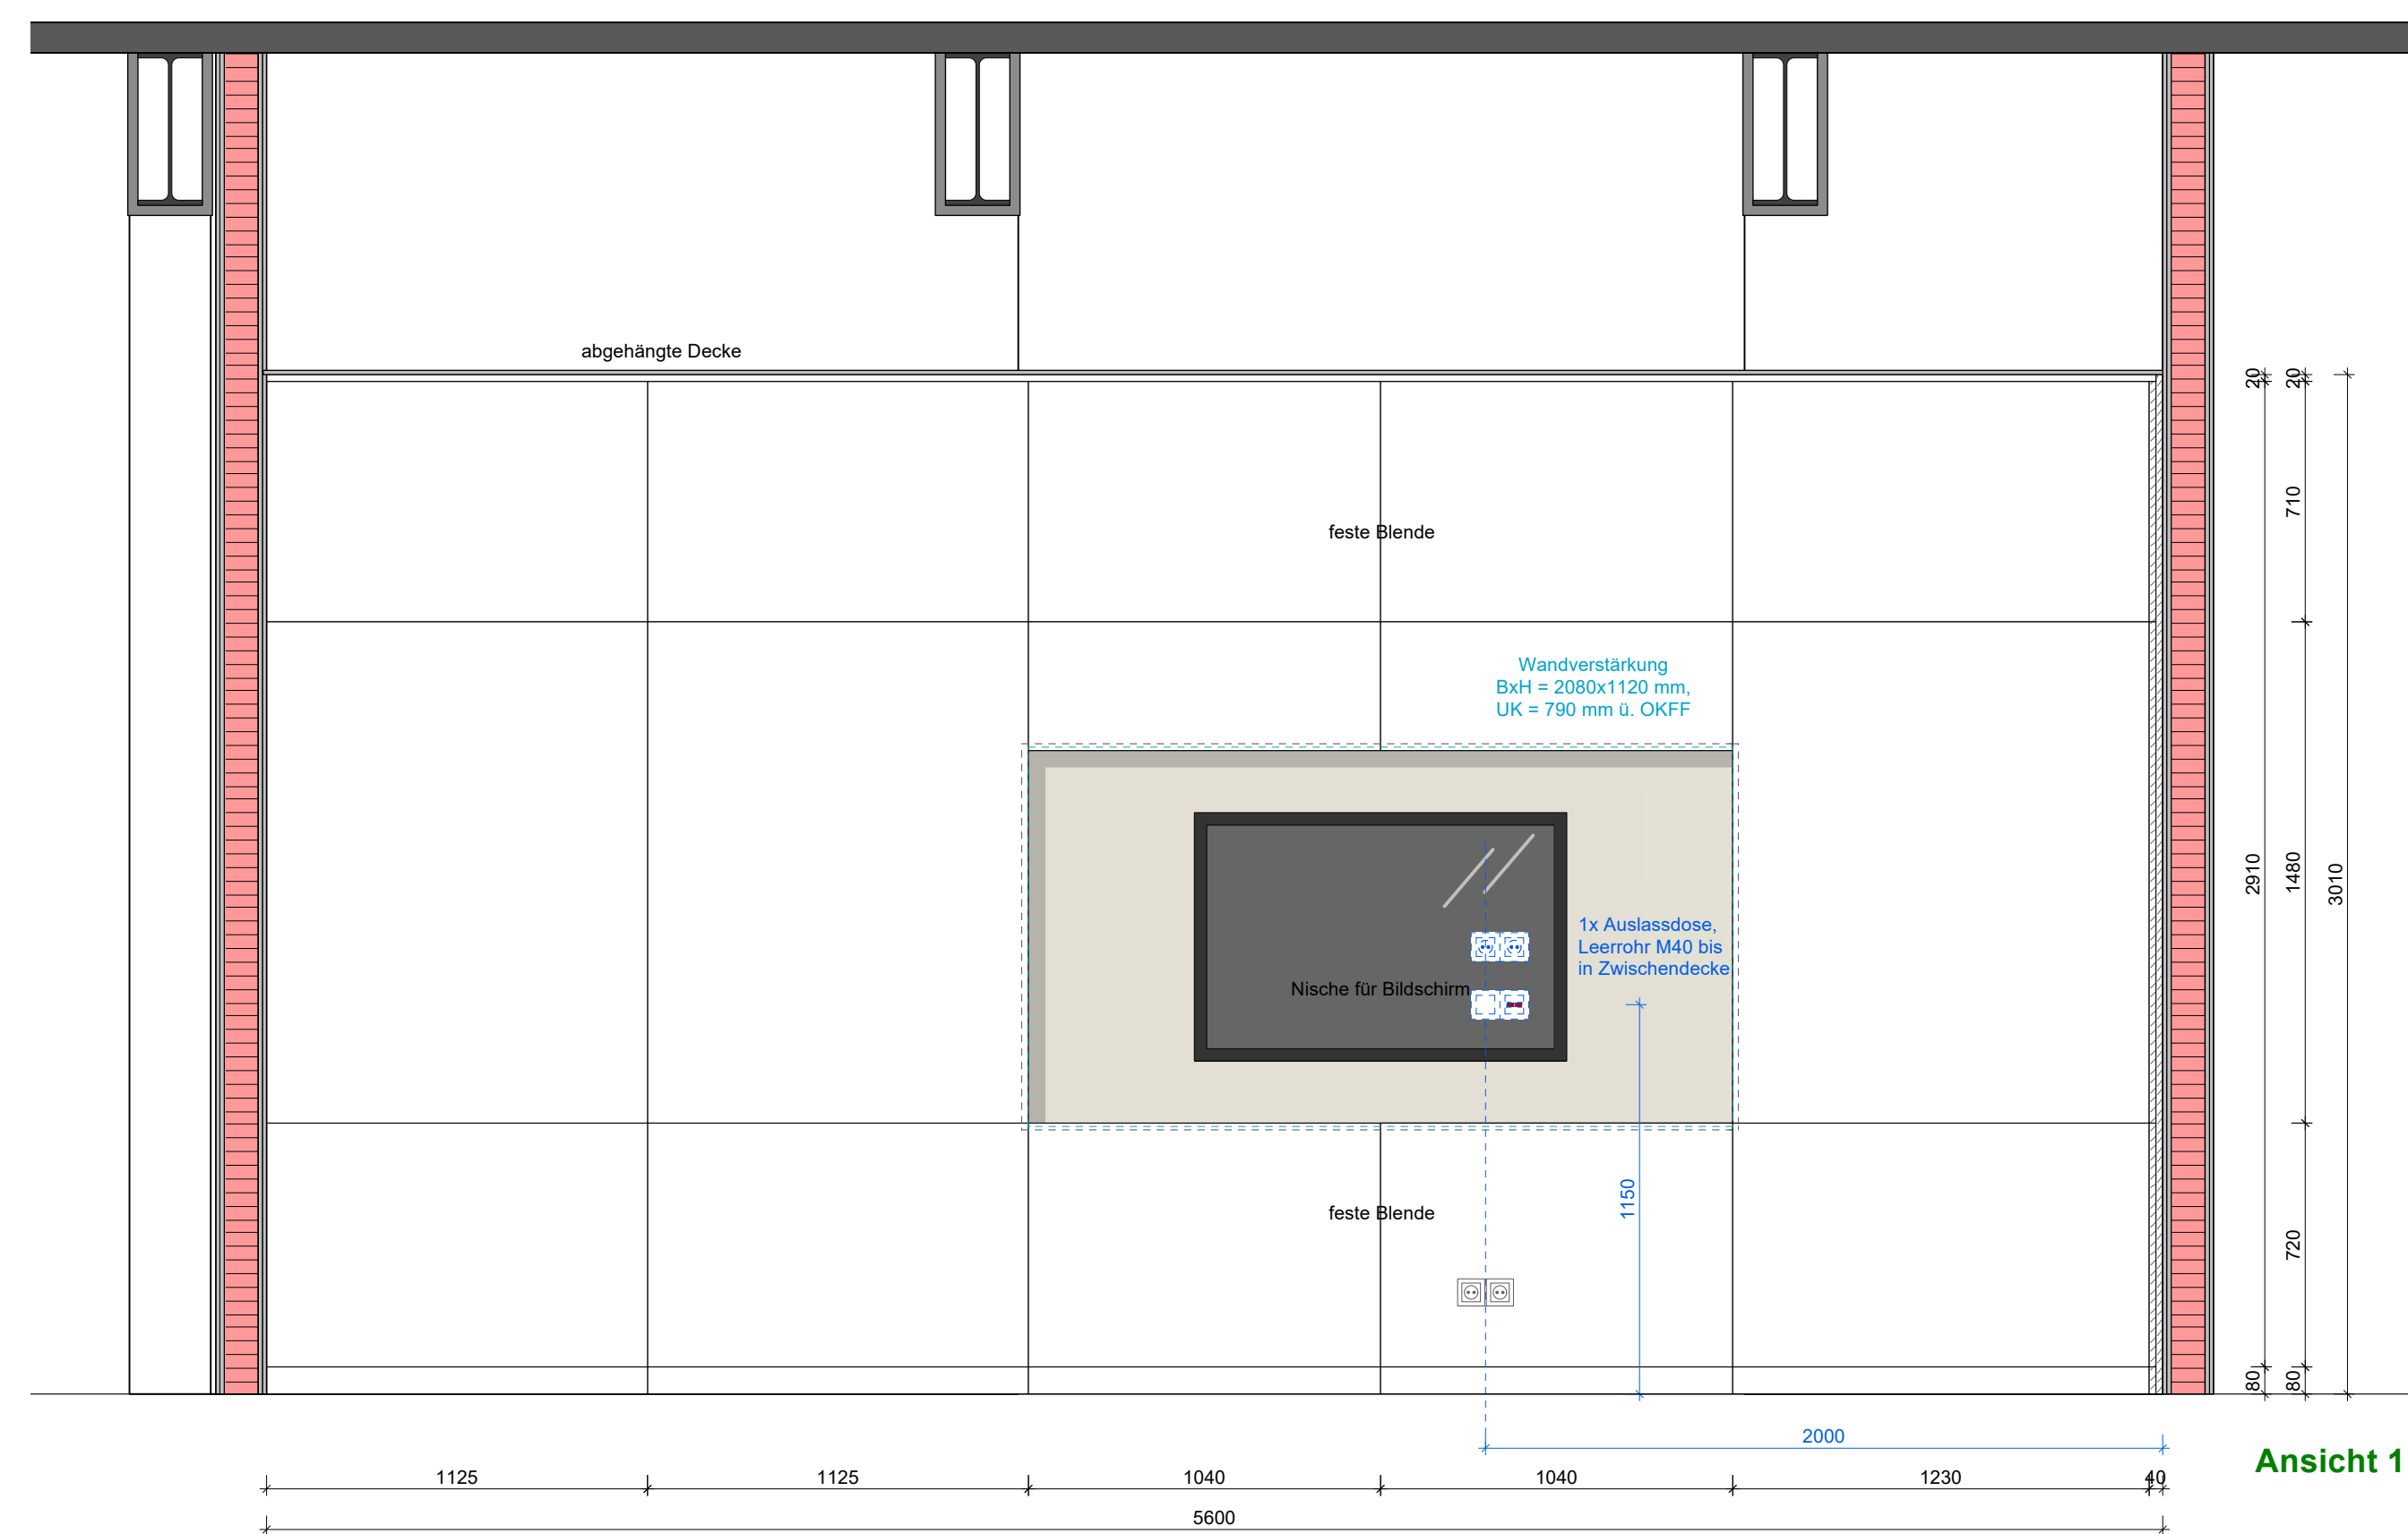

Die dargestellten Fotomontagen dienen nur zur Visualisierung der Gesamtwirkung und stellen annähernd die reale Raumsituation dar. Die gedruckten Farben und Materialien sind der gewünschten Farbkombi nachempfunden.

Index	Datum	Änderung
A	12.12.2023	Anpassungen nach Nutzertermin
B	23.01.2024	Anpassungen nach Nutzergespräch
C	19.06.2024	Anpassungen Ansicht 2, da Umkleide verschoben
D	03.07.2024	Anpassung Elektro nach Vorgabe Büro Wicke
E	07.04.2026	Anpassung nach Raumänderung
F	27.07.2026	Ansicht 4: RBG ergänzt
G	30.07.2026	Ansicht 2: Variante ergänzt; Visualisierungen ergänzt

	Architektur Innenarchitektur Konzepte
VORABZUG	AIK Schulte Ostendorf 28 48565 Steinfurt Tel +49 - 2552 - 99480 - 0 Fax +49 - 2552 - 99480 - 40 info@aik-schulte.de www.aik-schulte.de

UKM Chirurgie	
Albert-Schweitzer-Campus 1, Geb. W1, 48149 Münster Gebäude 2170	
2.OG-Mittelbau - Ansichten-Büro-Prof. Horst	
Plan-Nr. : 194-0-24.31-G	M: 1:20
Datum: 26.09.2023	Format: 1189 / 594
Geändert: siehe Indexabelle	

Alle Maße sind vor Ort zu prüfen. Bei Abweichungen zur Zeichnung und vor Ausführungsbeginn ist Rücksprache mit dem Planungsbüro oder der Bauleitung zu halten!