




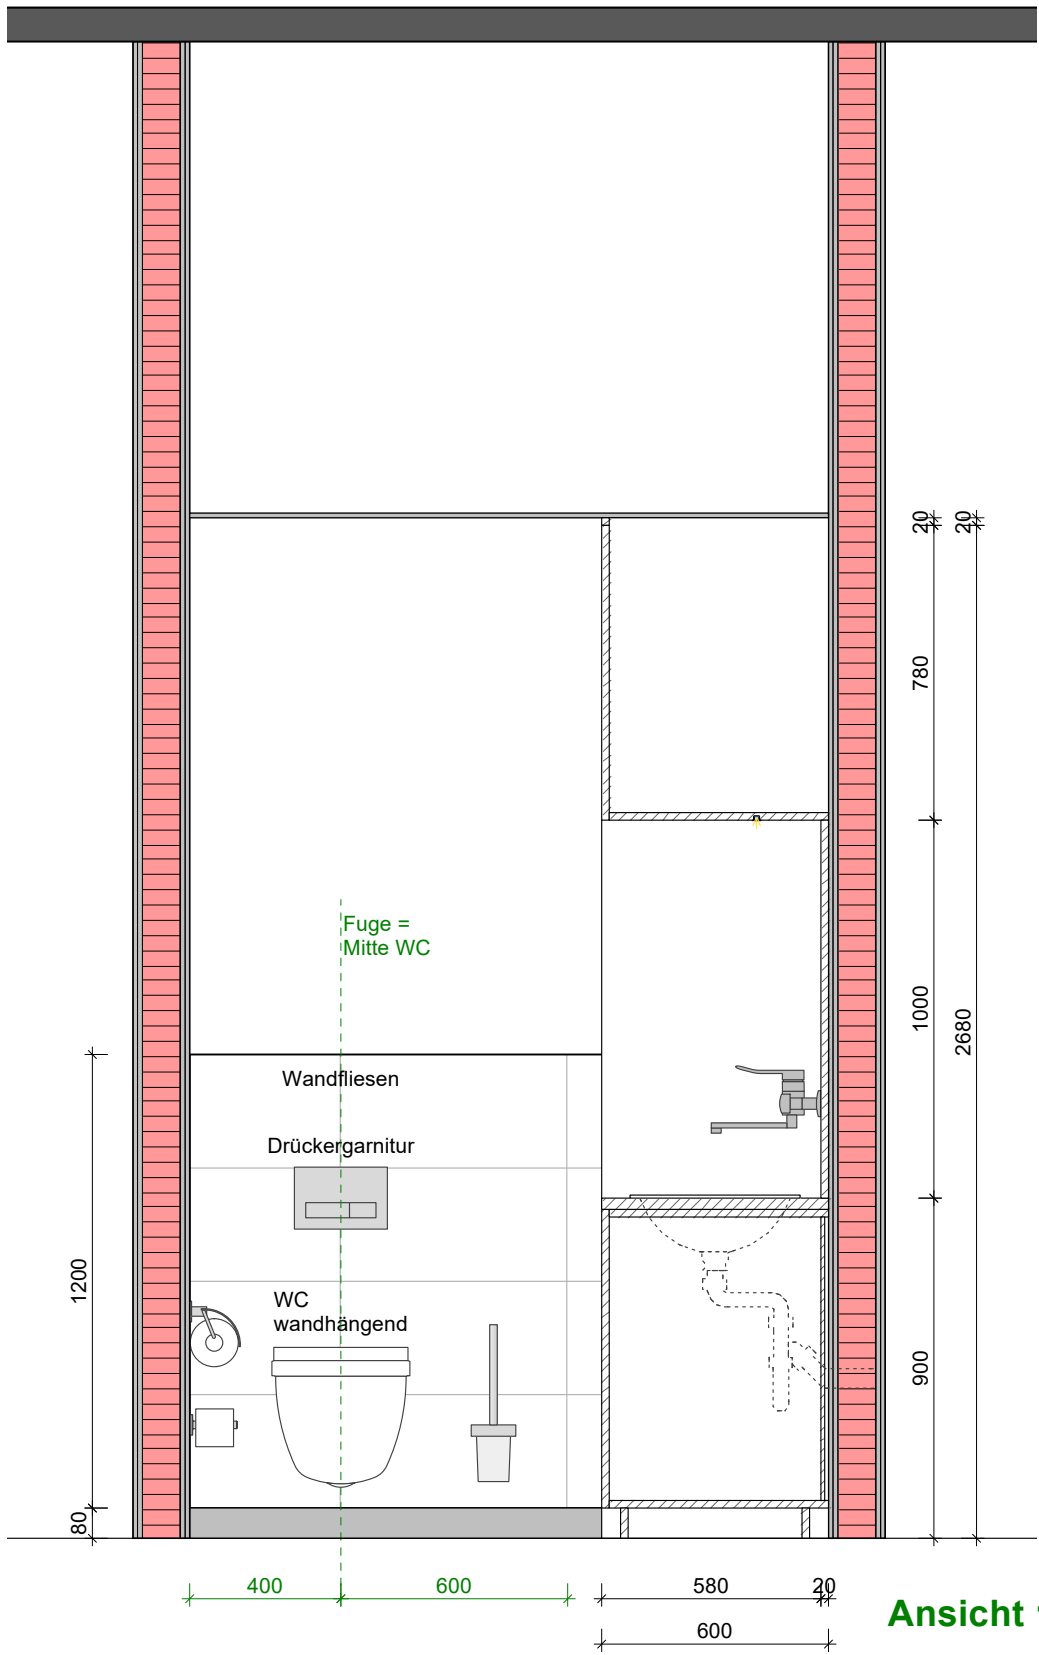


Ansicht 1

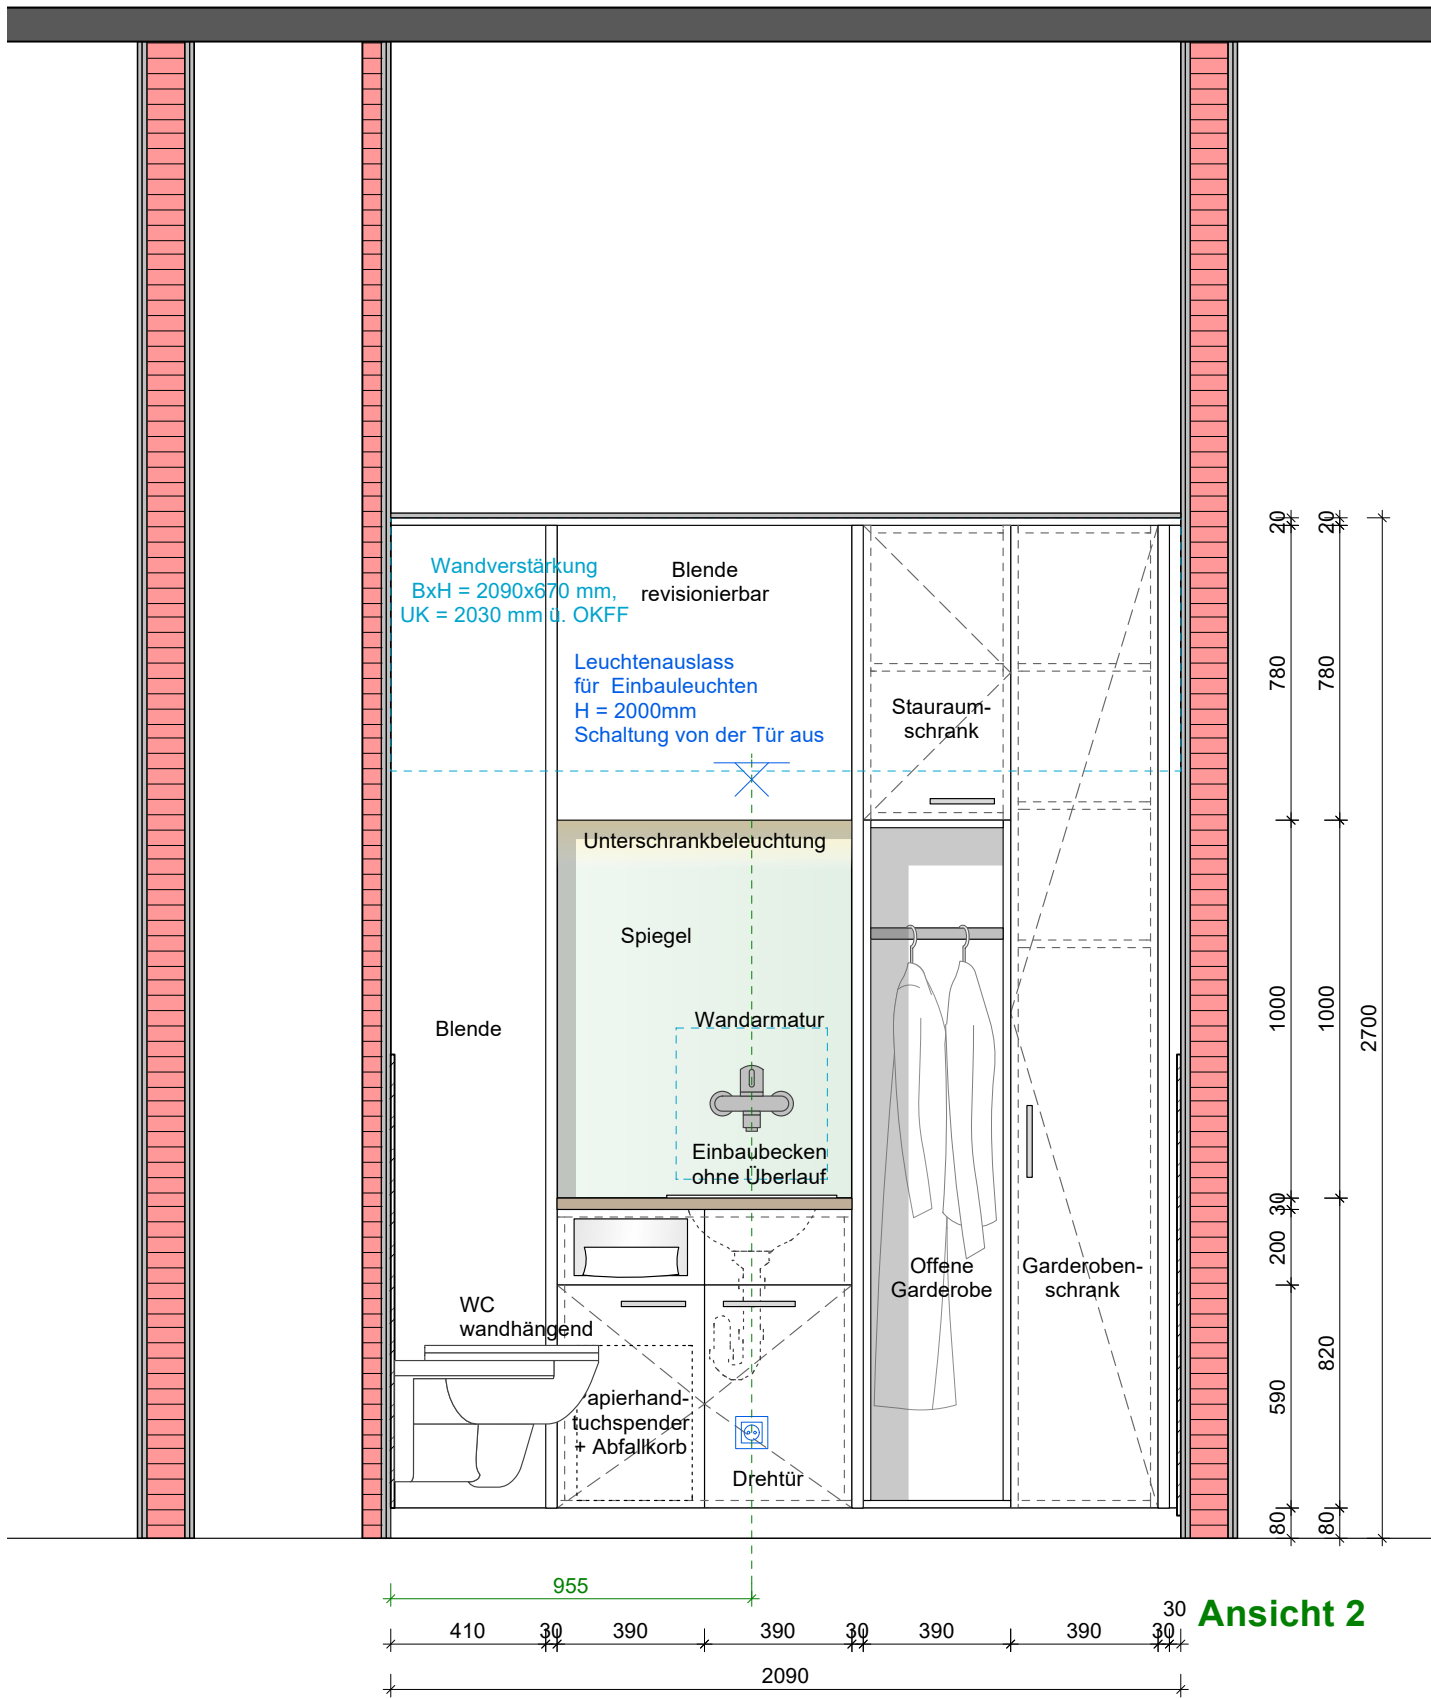



Ansicht 2

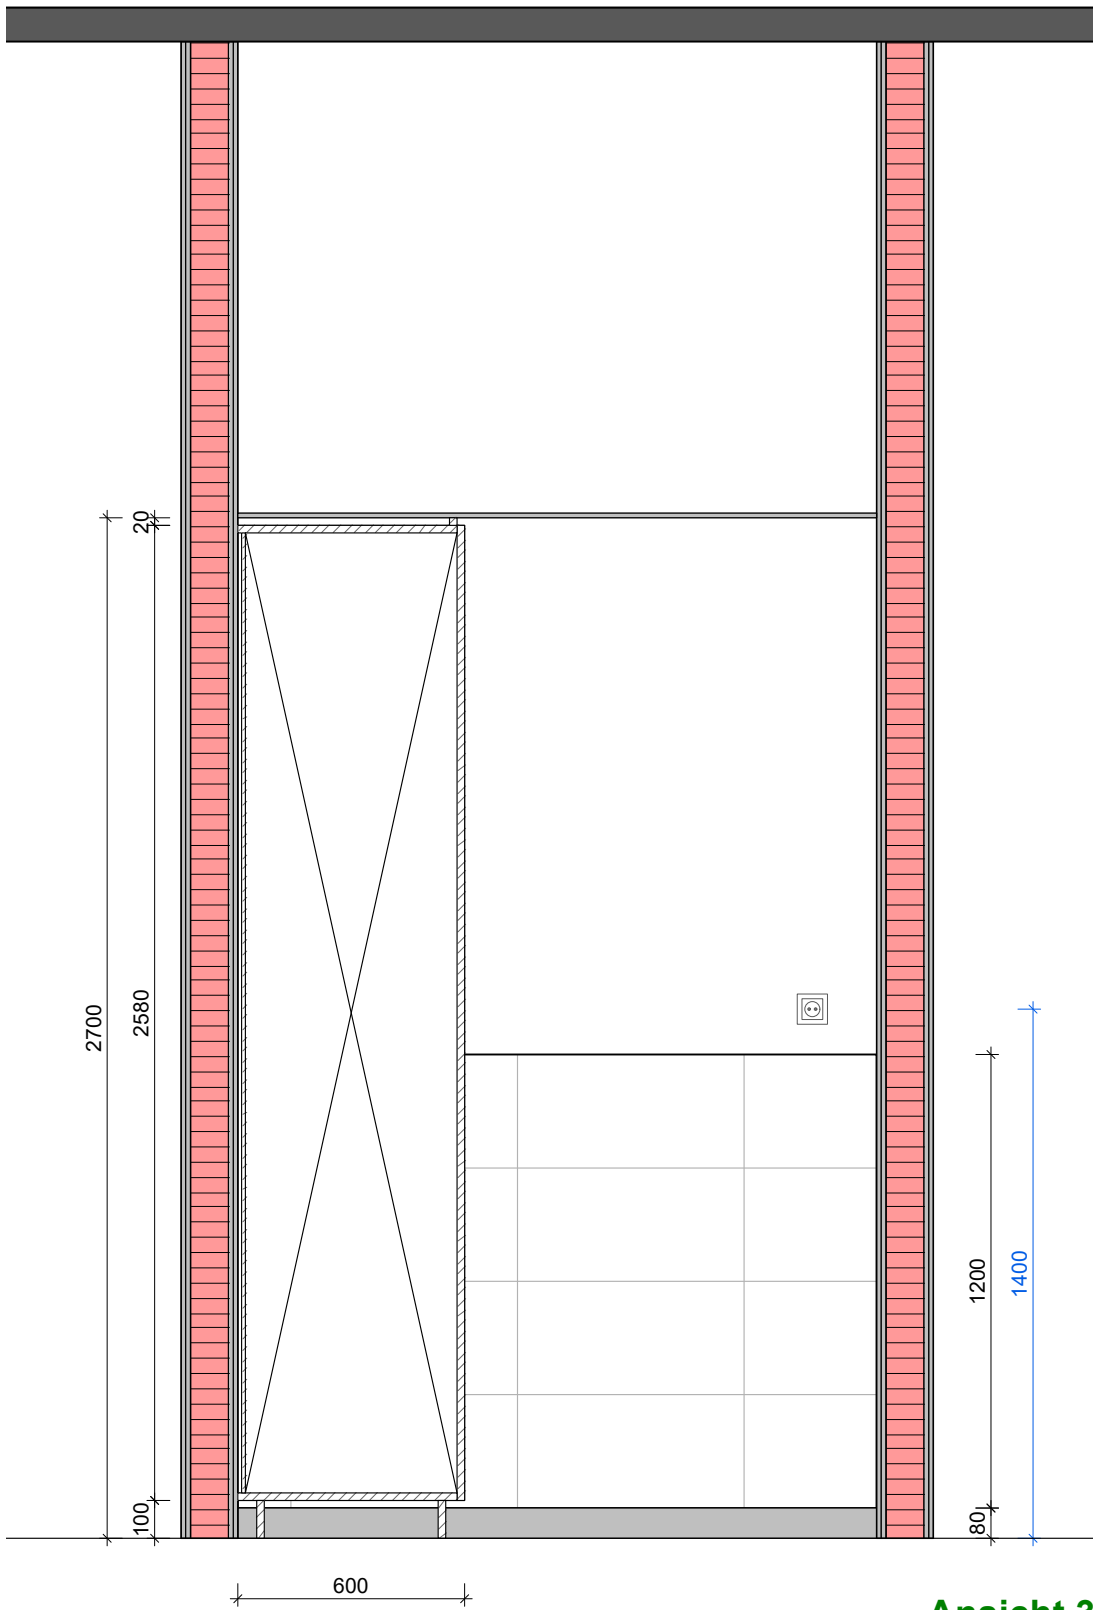

Ansicht 3

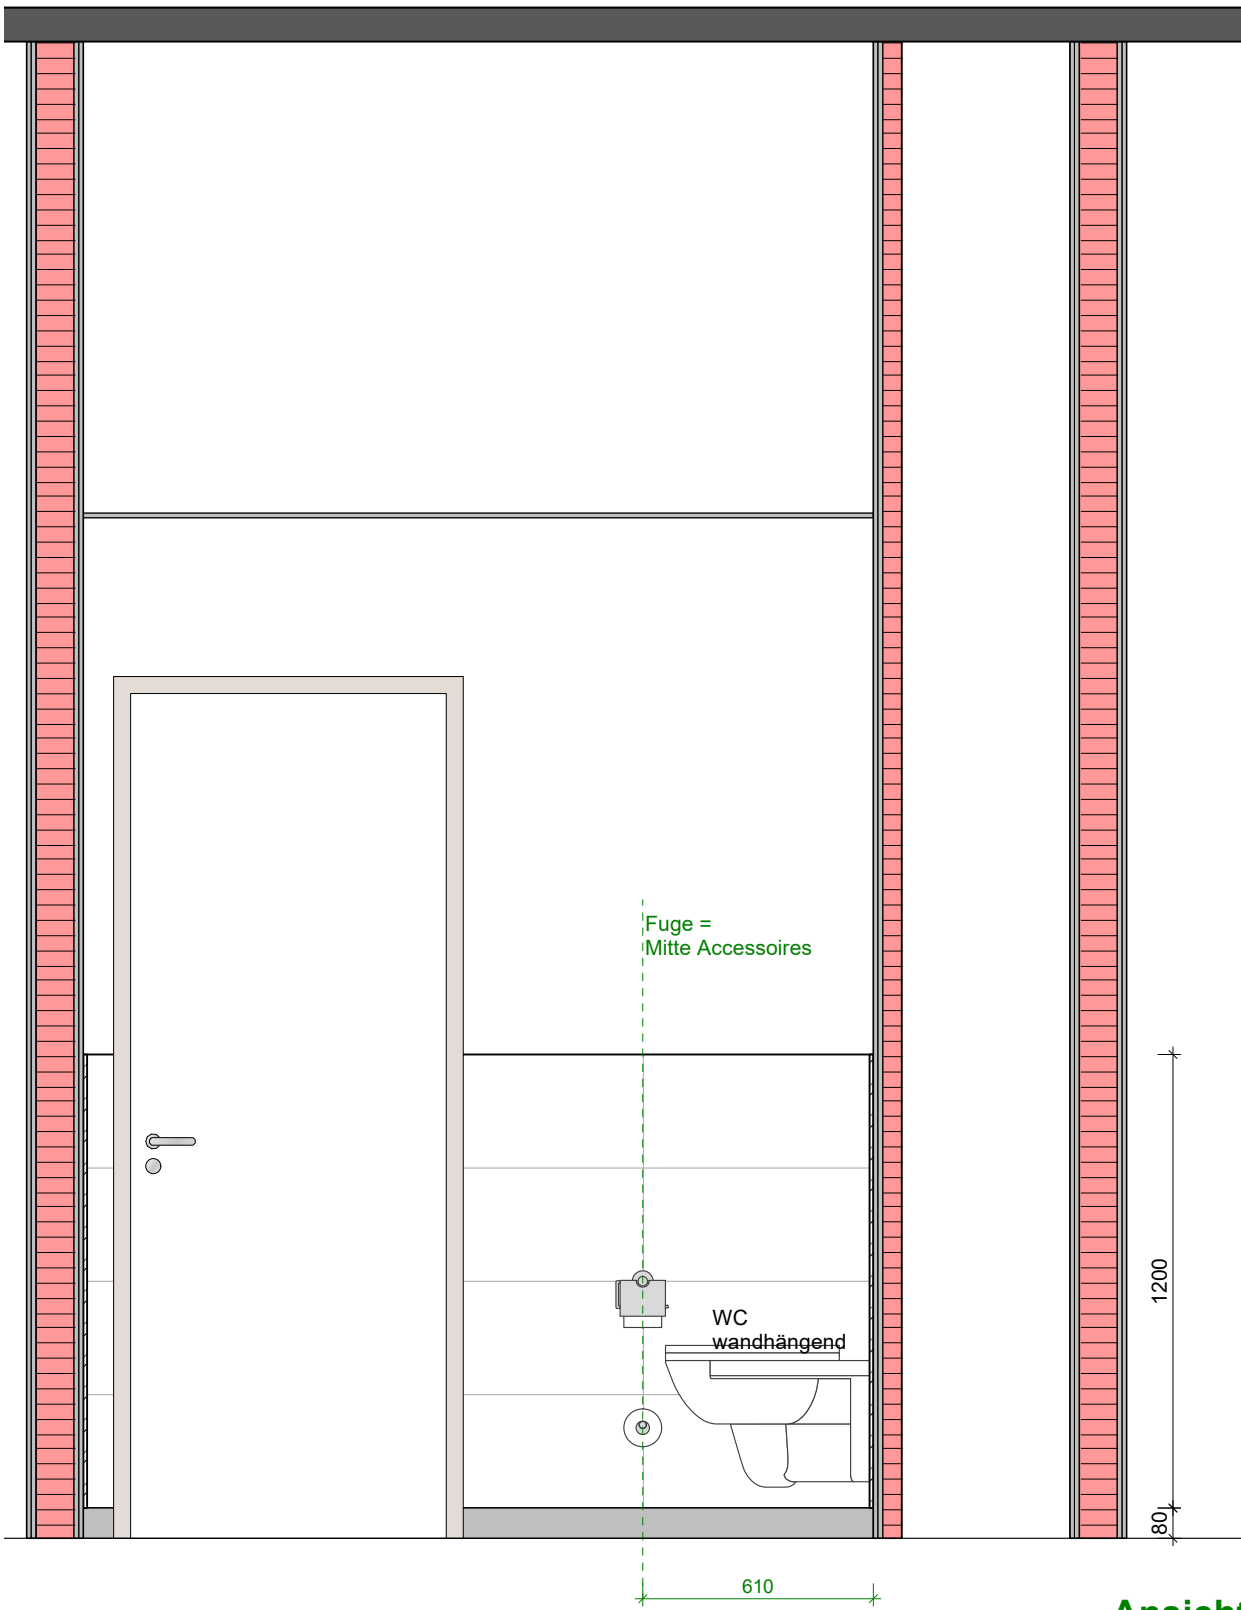

Ansicht 4

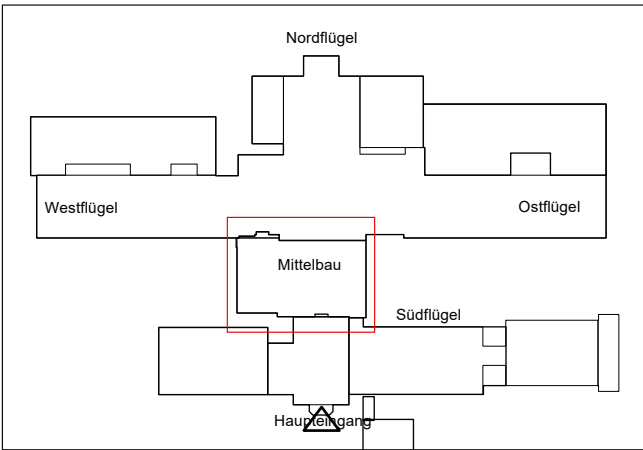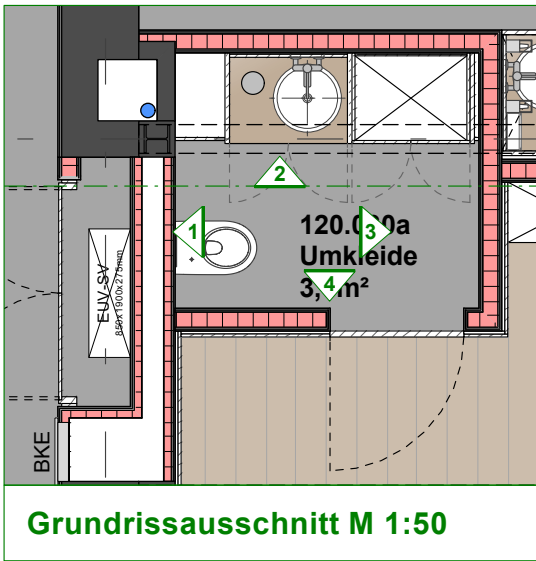

Index	Datum	Änderung
A	12.12.2023	Anpassungen nach Nutzertermin
B	19.06.2024	Anpassungen, da Raum verschoben
C	03.07.2024	Anpassung Elektro nach Vorgabe Büro Wicke

AIK
SCHULTE

**Architektur
Innenarchitektur
Konzepte**

VORABZUG

AIK Schulte
Ostendorf 28
48565 Steinfurt
Tel +49 - 2552 - 99480 - 0
Fax +49 - 2552 - 99480 - 40
info@aik-schulte.de
www.aik-schulte.de

UKM Chirurgie

Albert-Schweitzer-Campus 1, Geb. W1, 48149 Münster
Gebäude 2170

2.OG-Mittelbau - Ansichten-Umkleide

Plan-Nr. : 194-0-24.32-C M: 1:20

Datum: 26.09.2023 Format: 841 / 420

Geändert: siehe Indextabelle

Alle Maße sind vor Ort zu prüfen. Bei Abweichungen zur Zeichnung und vor Ausführungsbeginn ist Rücksprache mit dem Planungsbüro oder der Bauleitung zu halten!

Dieser Plan ist urheberrechtlich geschützt, bleibt Eigentum des Verfassers, darf Dritten nicht zugänglich gemacht werden!