




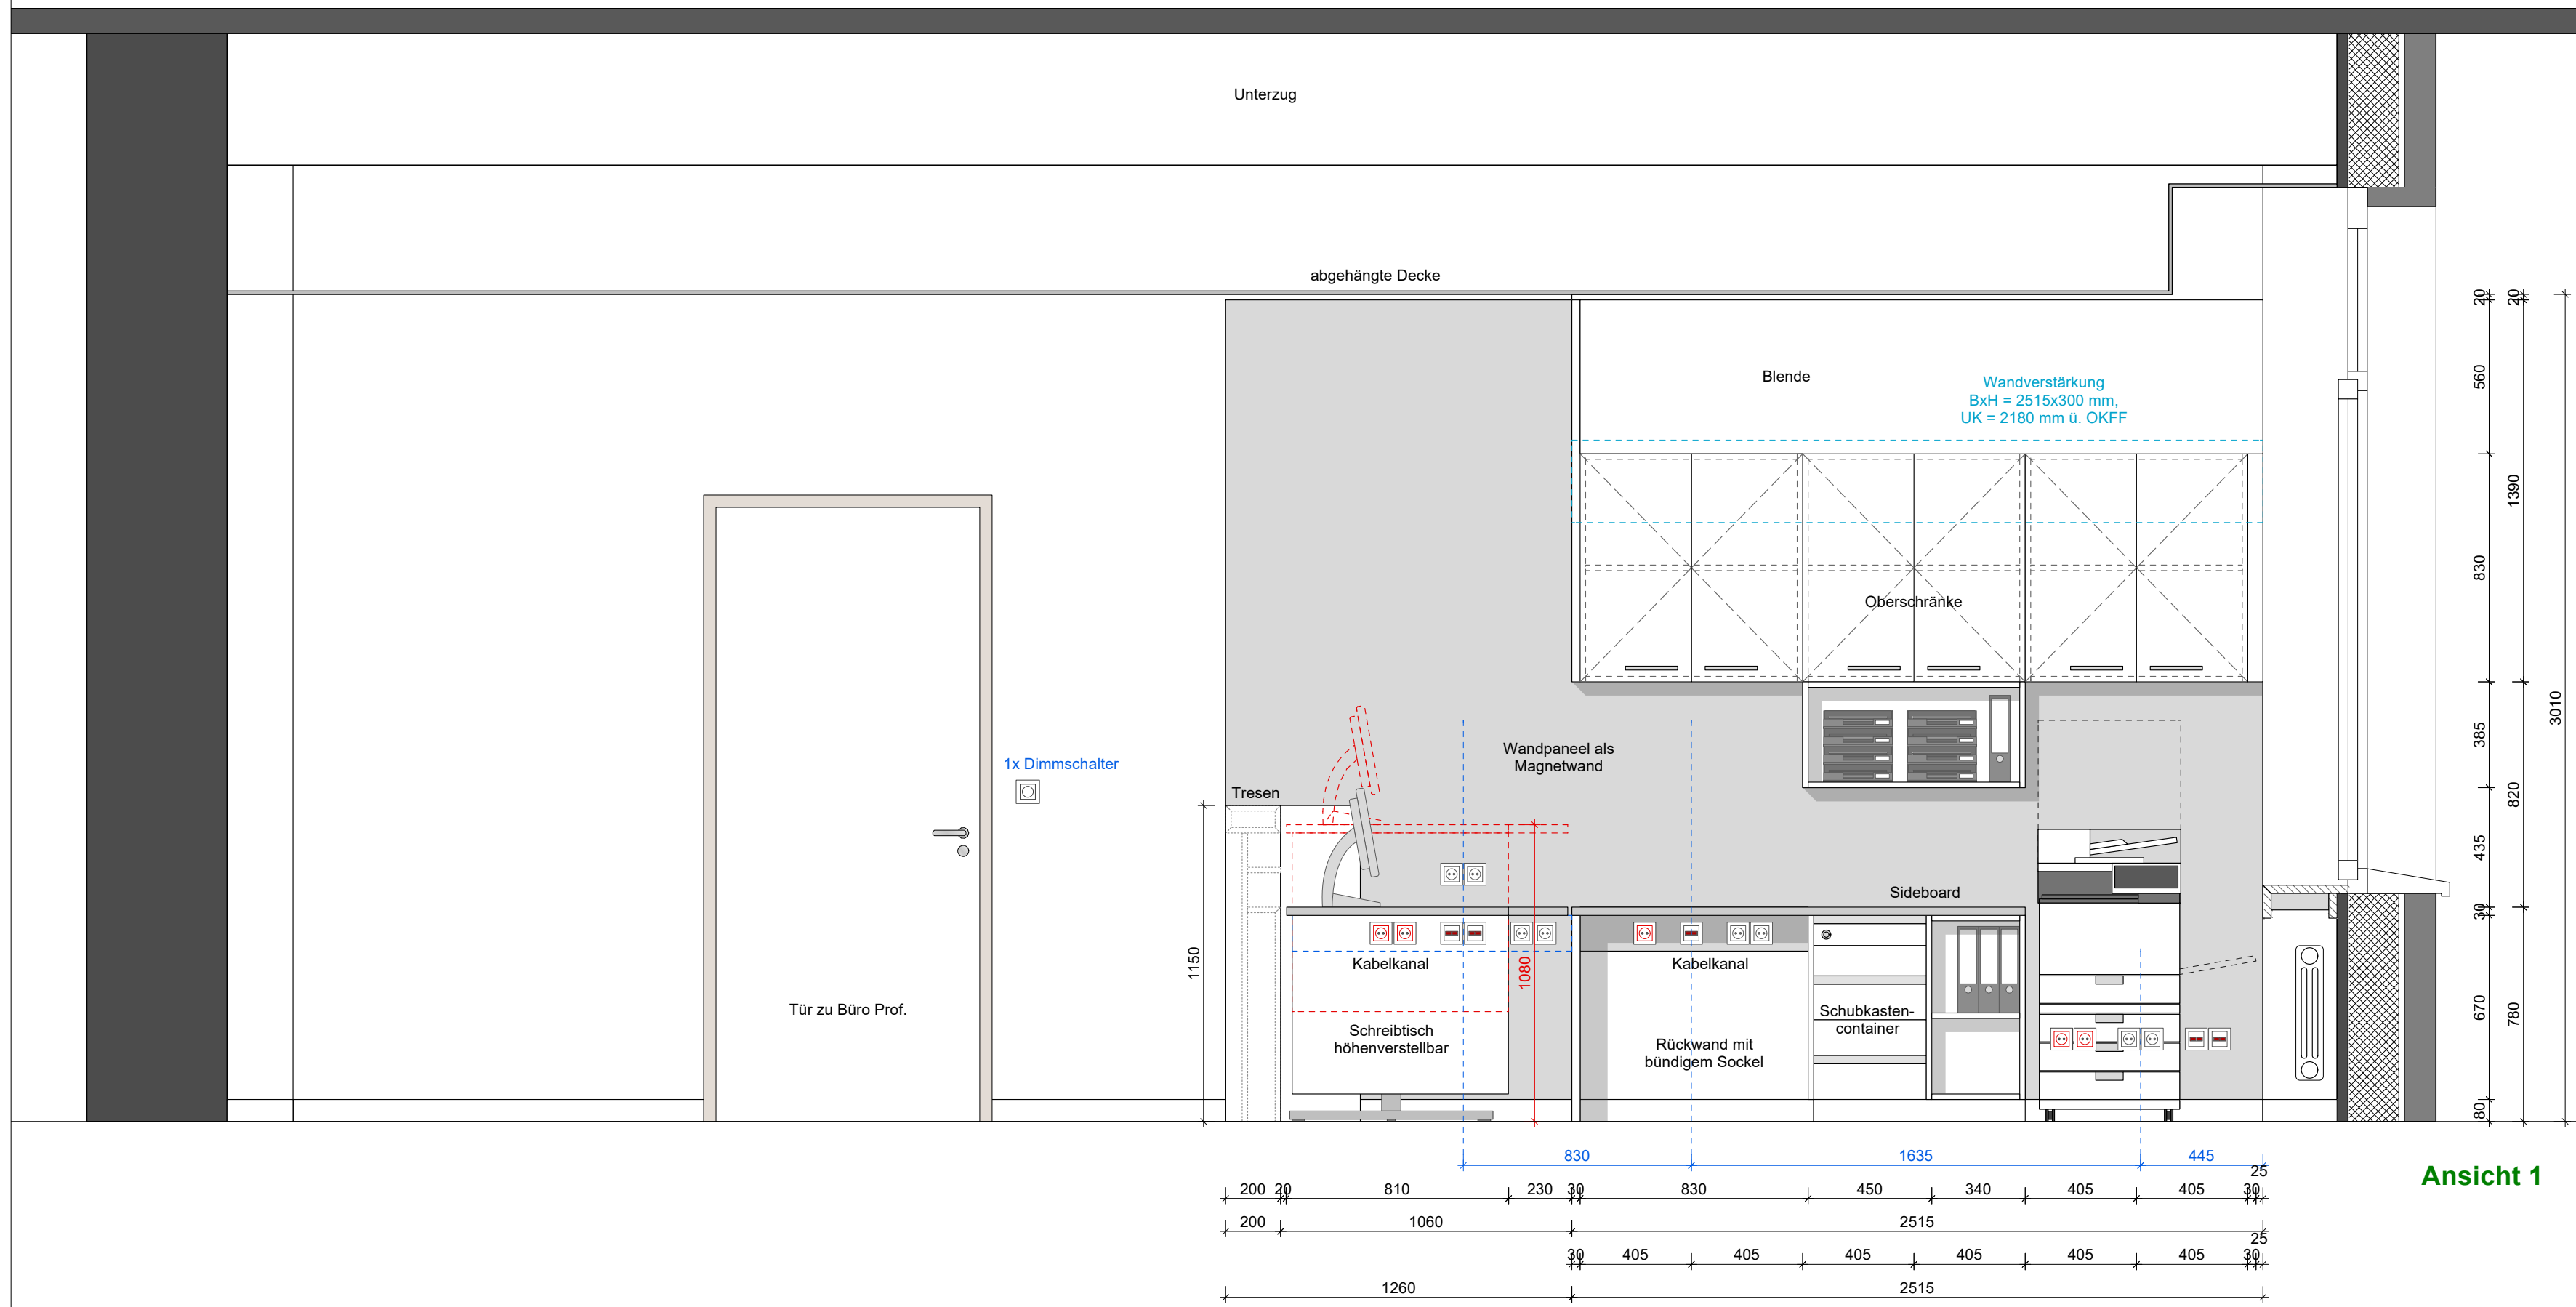


Ansicht 1

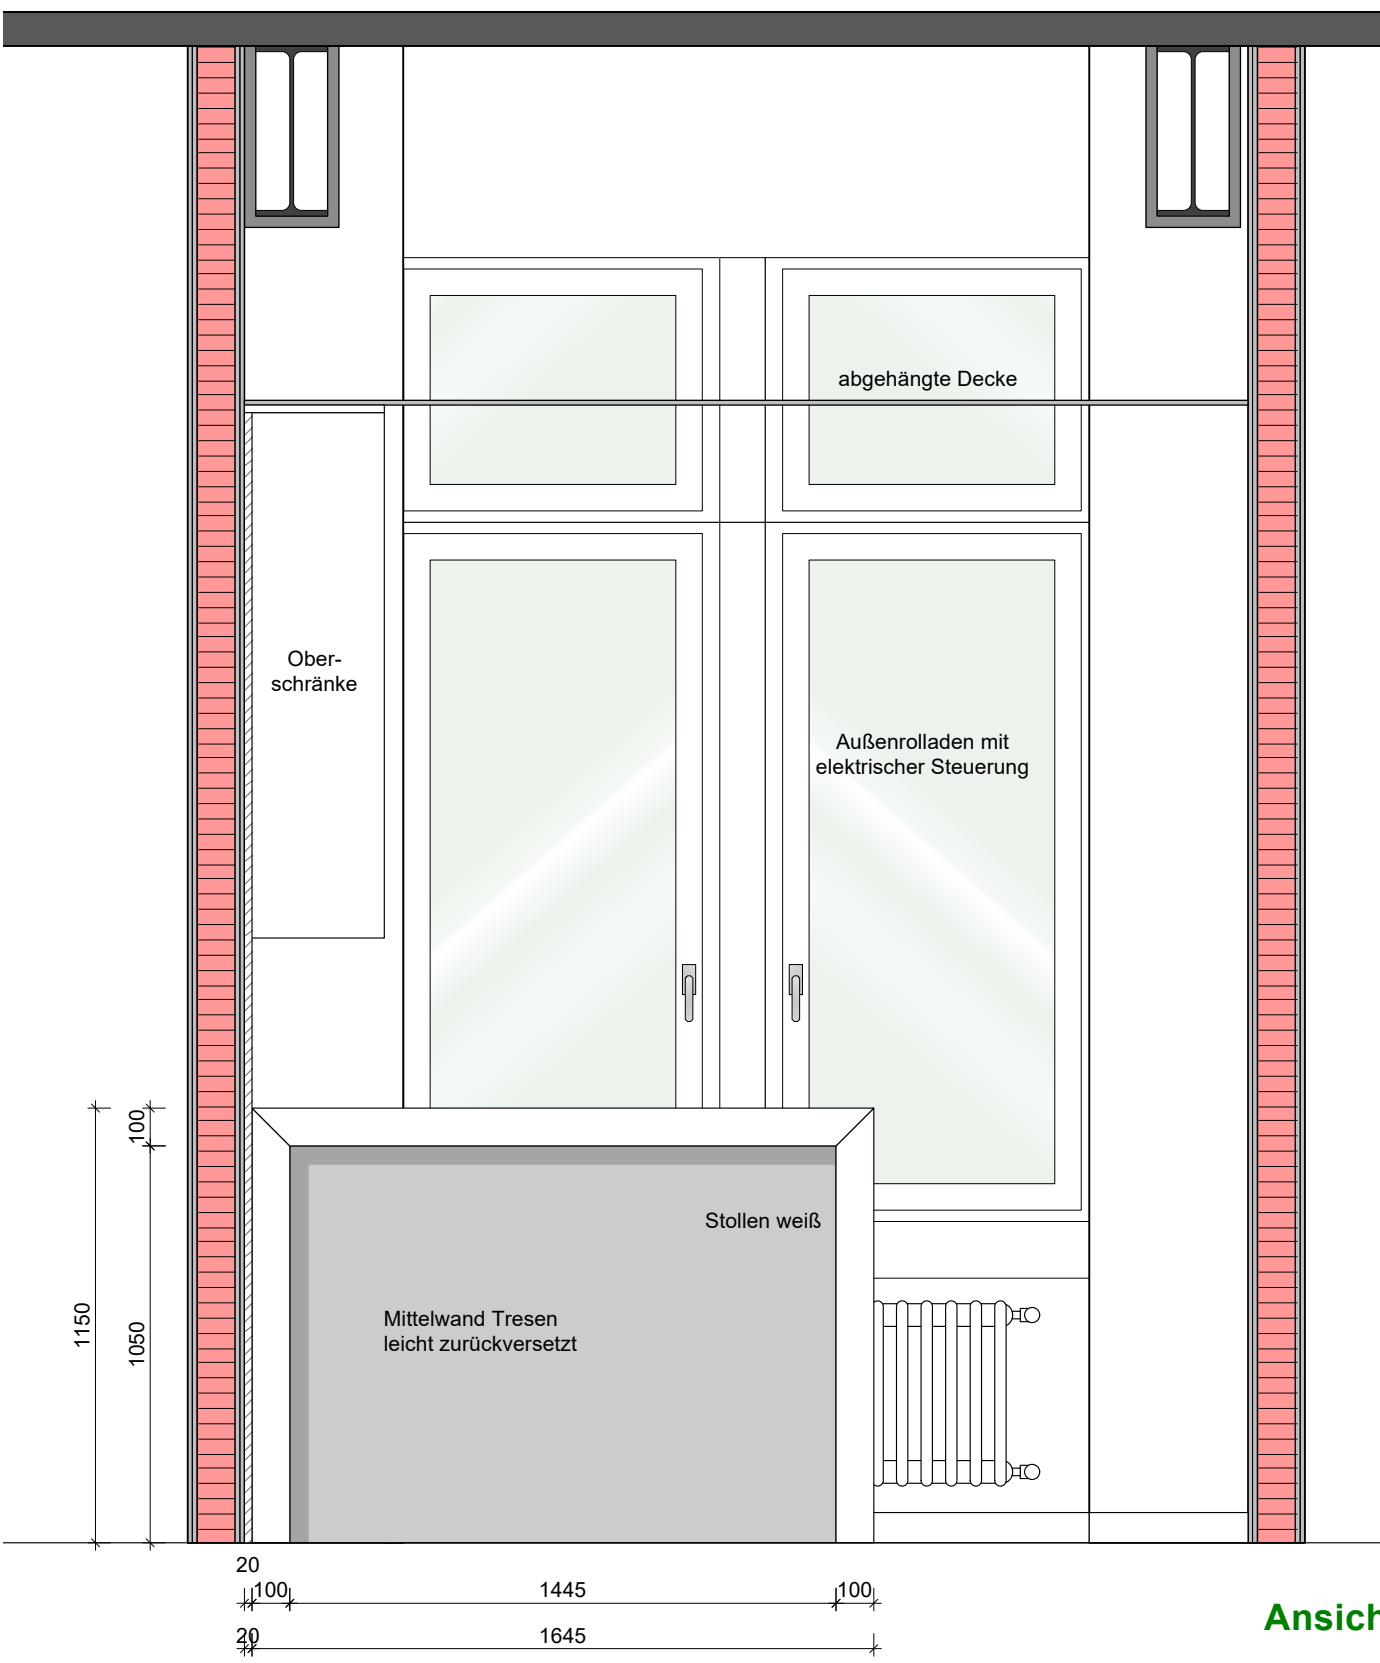



Ansicht 2

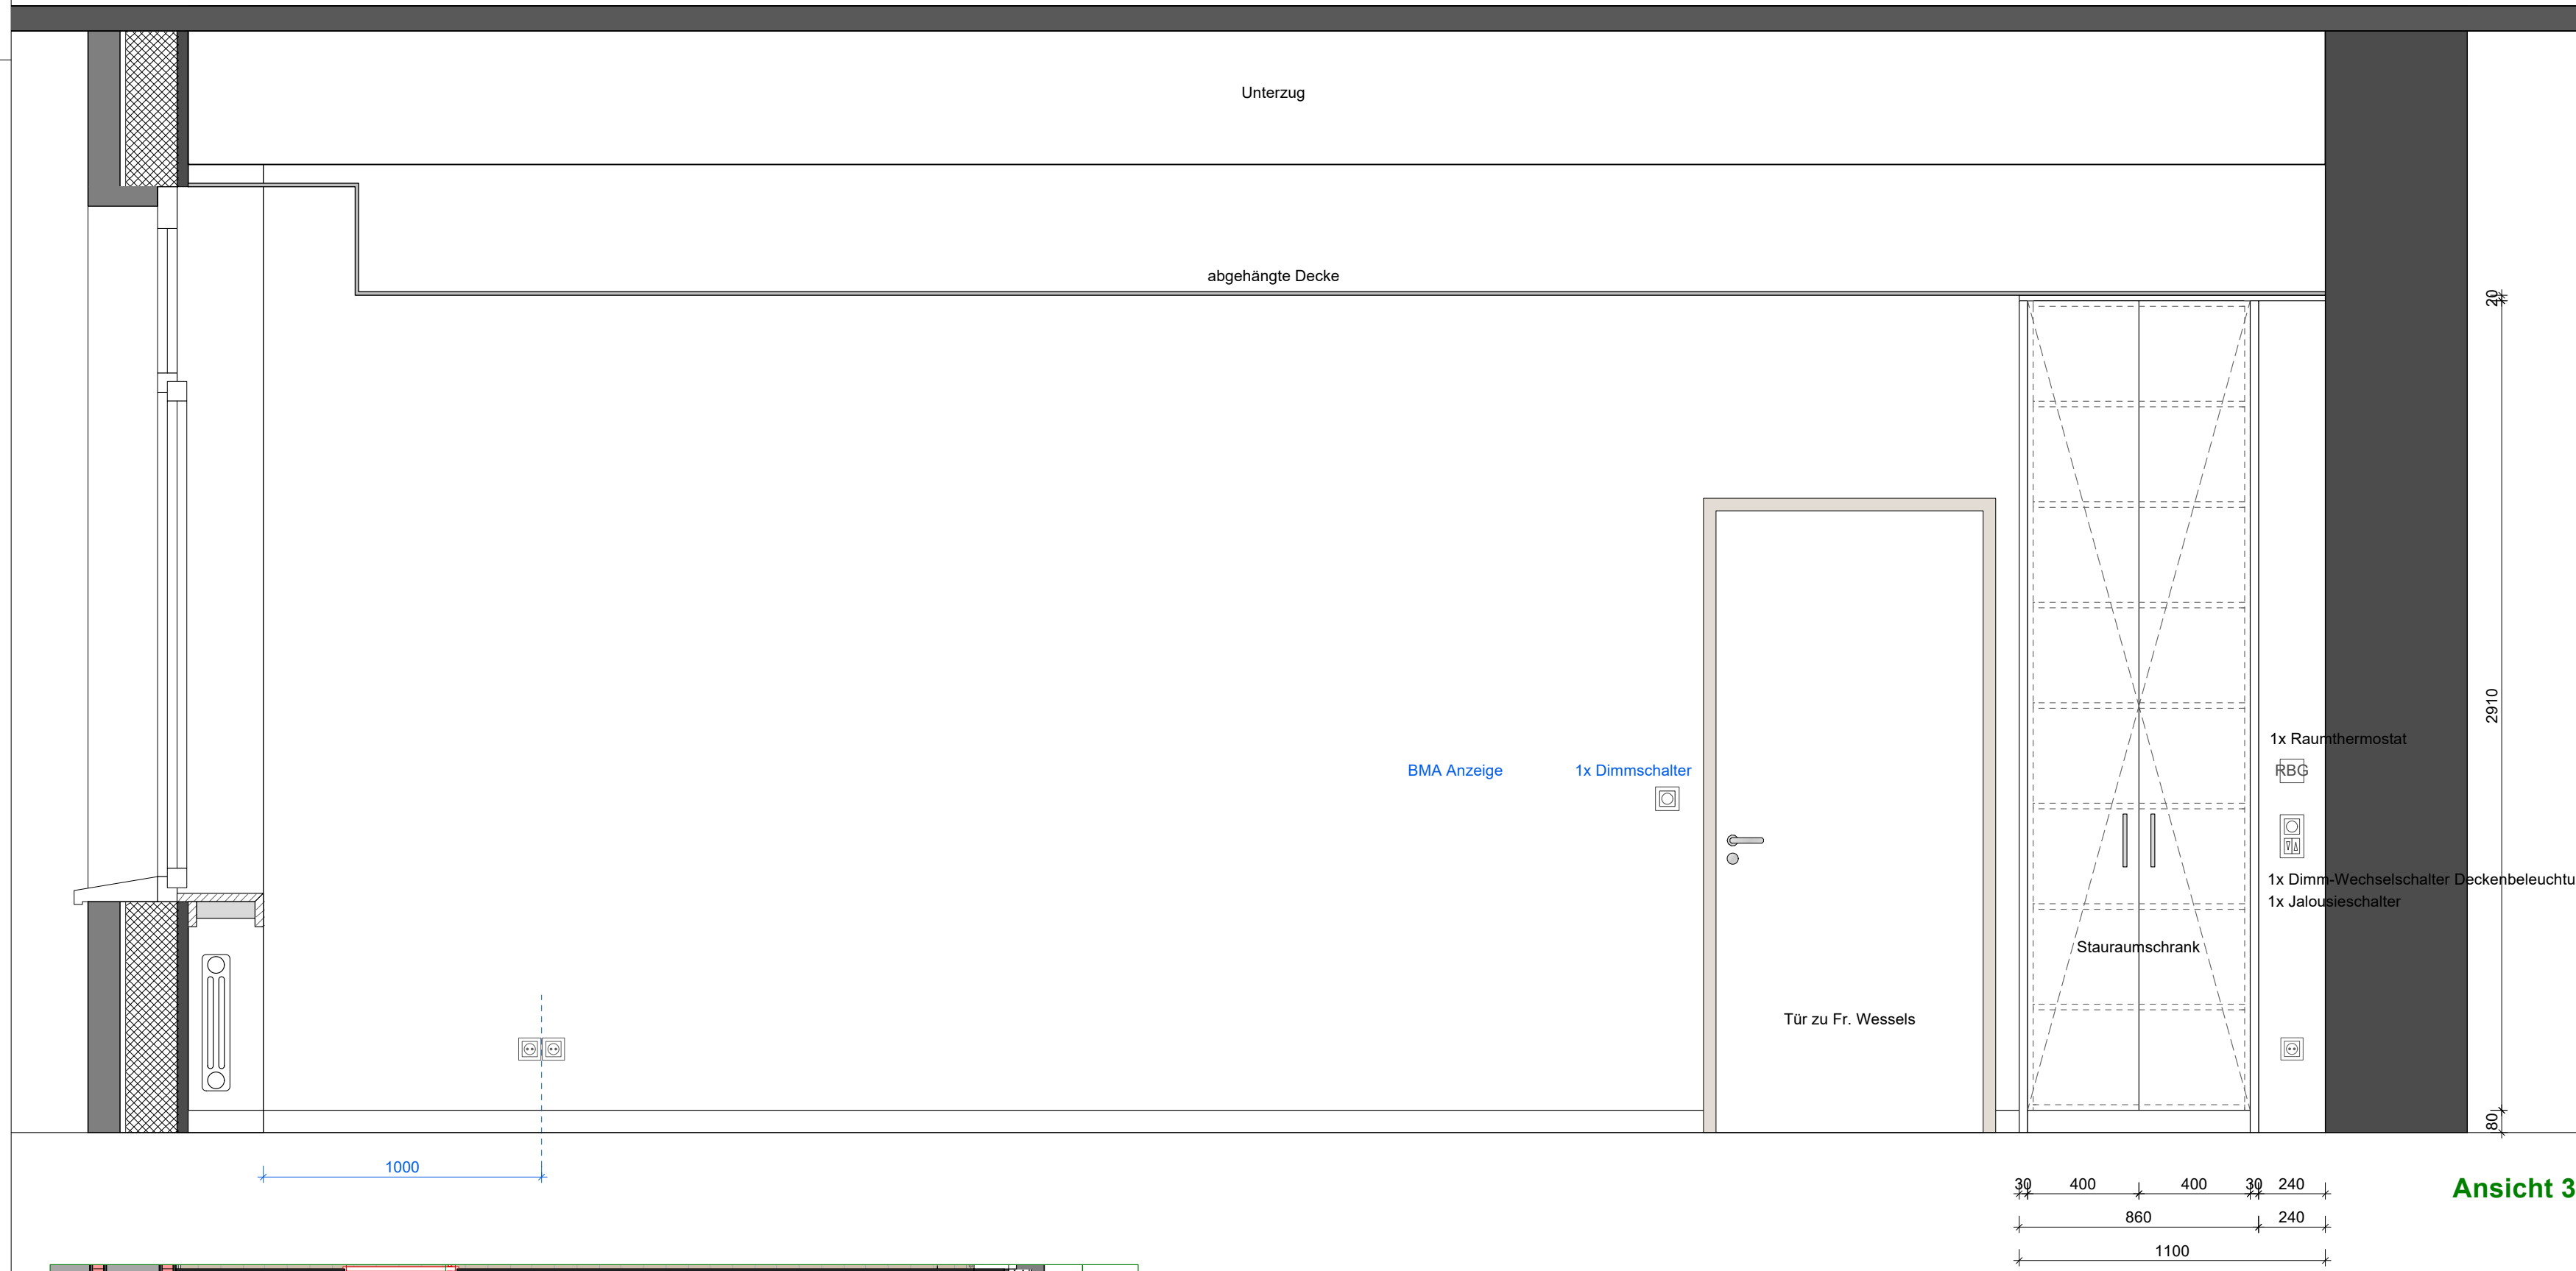

Ansicht 3

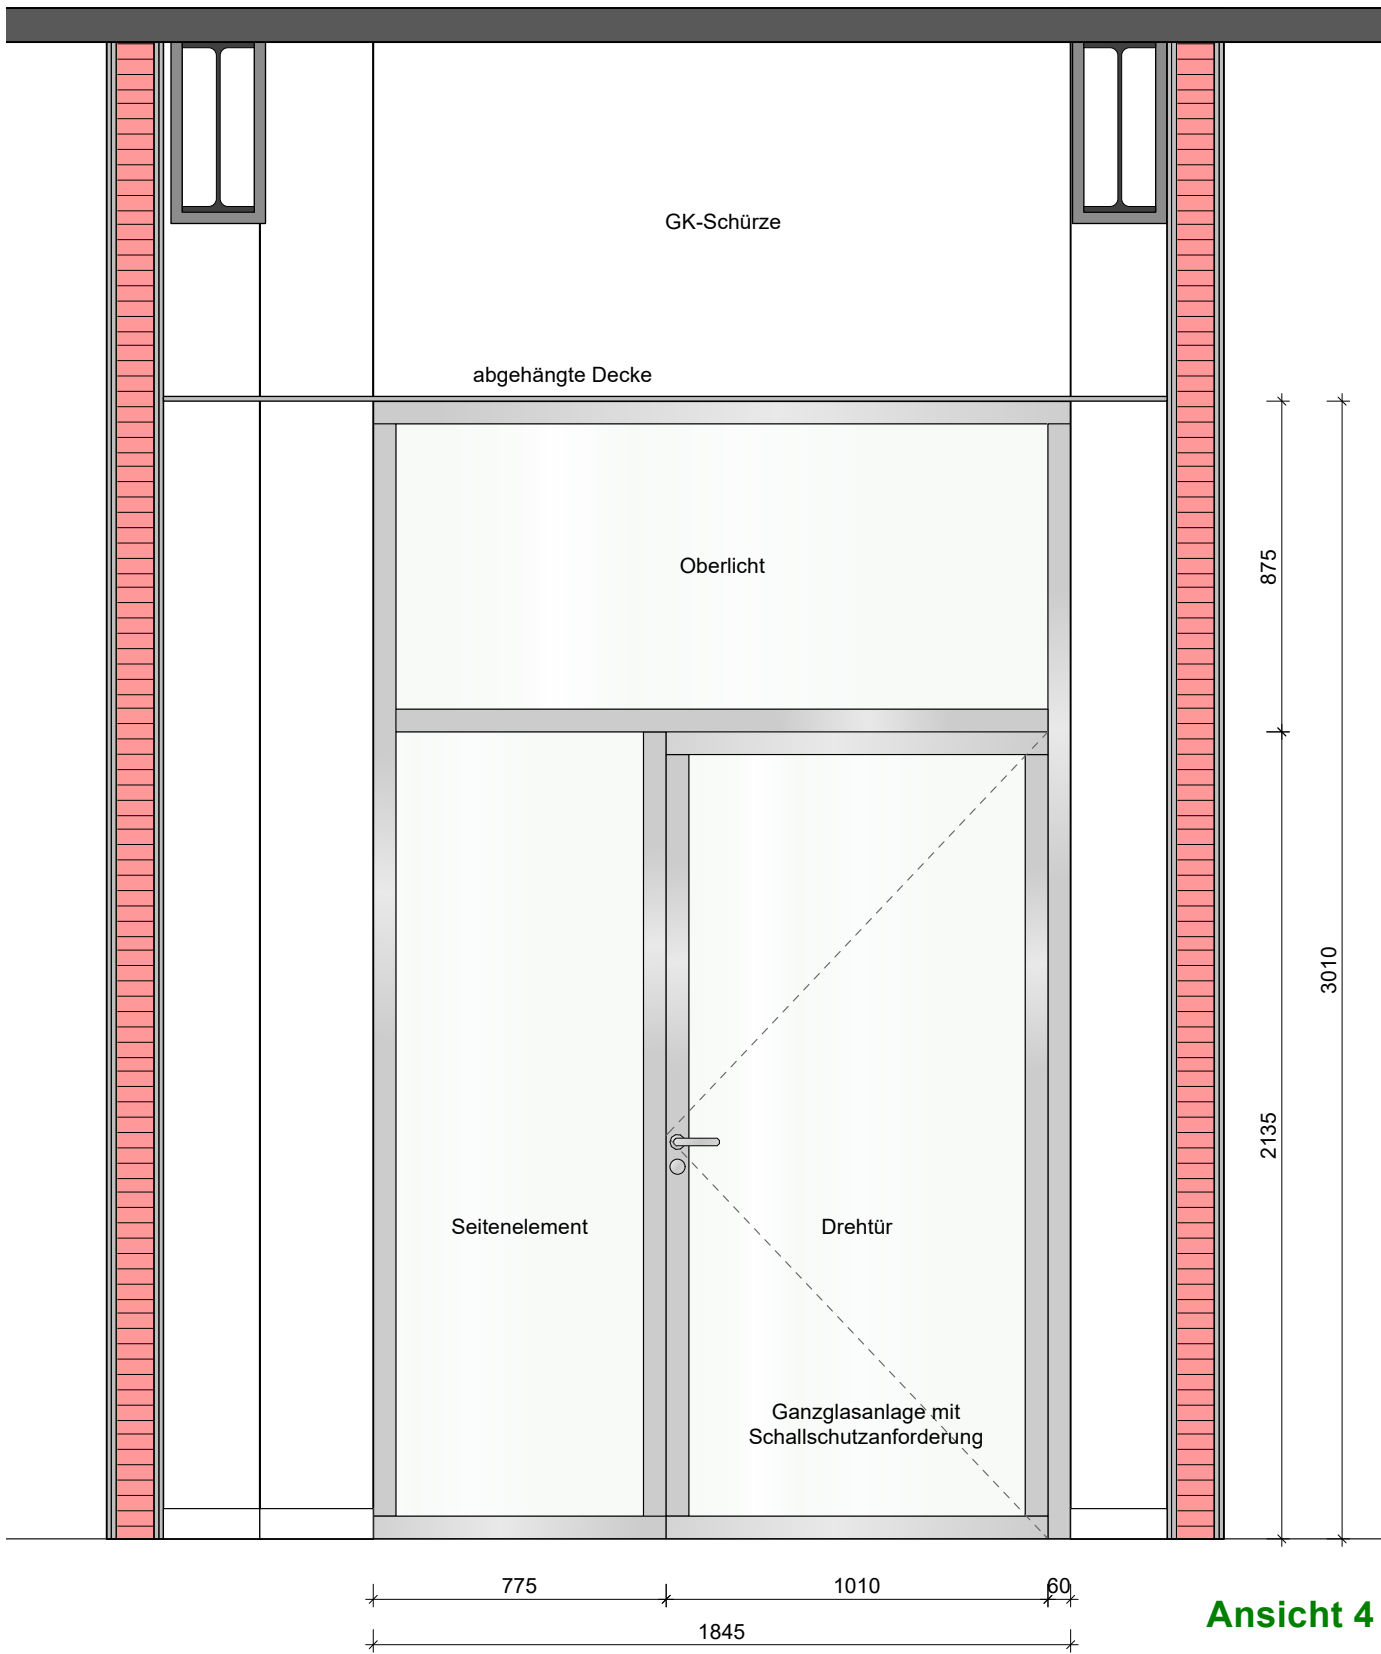

Ansicht 4

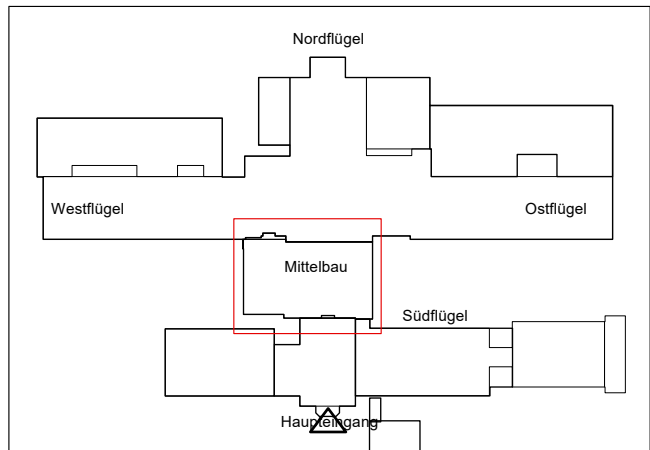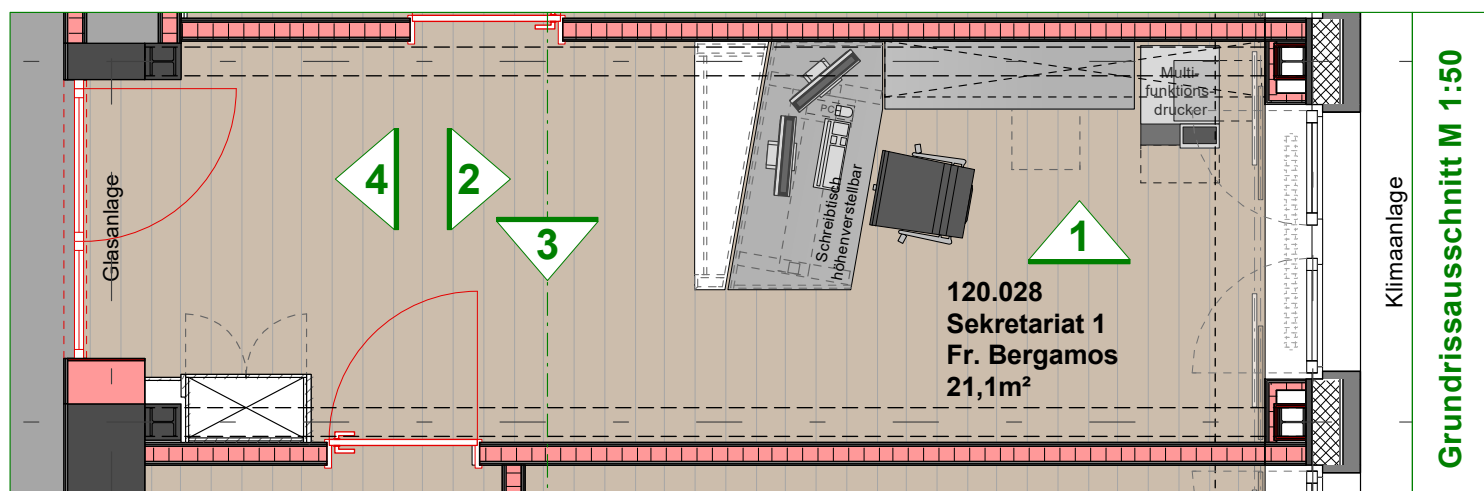

Index	Datum	Änderung
A	12.12.2023	Anpassungen nach Nutzertermin
B	23.01.2024	Anpassungen nach Nutzergespräch
C	03.07.2024	Anpassung Elektro nach Vorgabe Büro Wicke
D	27.04.2026	Ansicht 4 ergänzt
E	27.07.2026	Ansicht 3: Schalter + RBG ergänzt

AIK
SCHULTE

**Architektur
Innenarchitektur
Konzepte**

VORABZUG

AIK Schulte
Ostendorf 28
48565 Steinfurt
Tel +49 - 2552 - 99480 - 0
Fax +49 - 2552 - 99480 - 40
info@aik-schulte.de
www.aik-schulte.de

UKM Chirurgie

Albert-Schweitzer-Campus 1, Geb. W1, 48149 Münster
Gebäude 2170

2.OG-Mittelbau - Ansichten-Sekretariat1

Plan-Nr. : 194-0-24.33-E M: 1:20

Datum: 26.09.2023 Format: DIN A1

Geändert: siehe Indexabelle

Alle Maße sind vor Ort zu prüfen. Bei Abweichungen zur Zeichnung und vor Ausführungsbeginn ist Rücksprache mit dem Planungsbüro oder der Bauleitung zu halten!

Dieser Plan ist urheberrechtlich geschützt. Jede Vervielfältigung oder Verbreitung, die ohne schriftliche Genehmigung erfolgt, ist strafbar.