

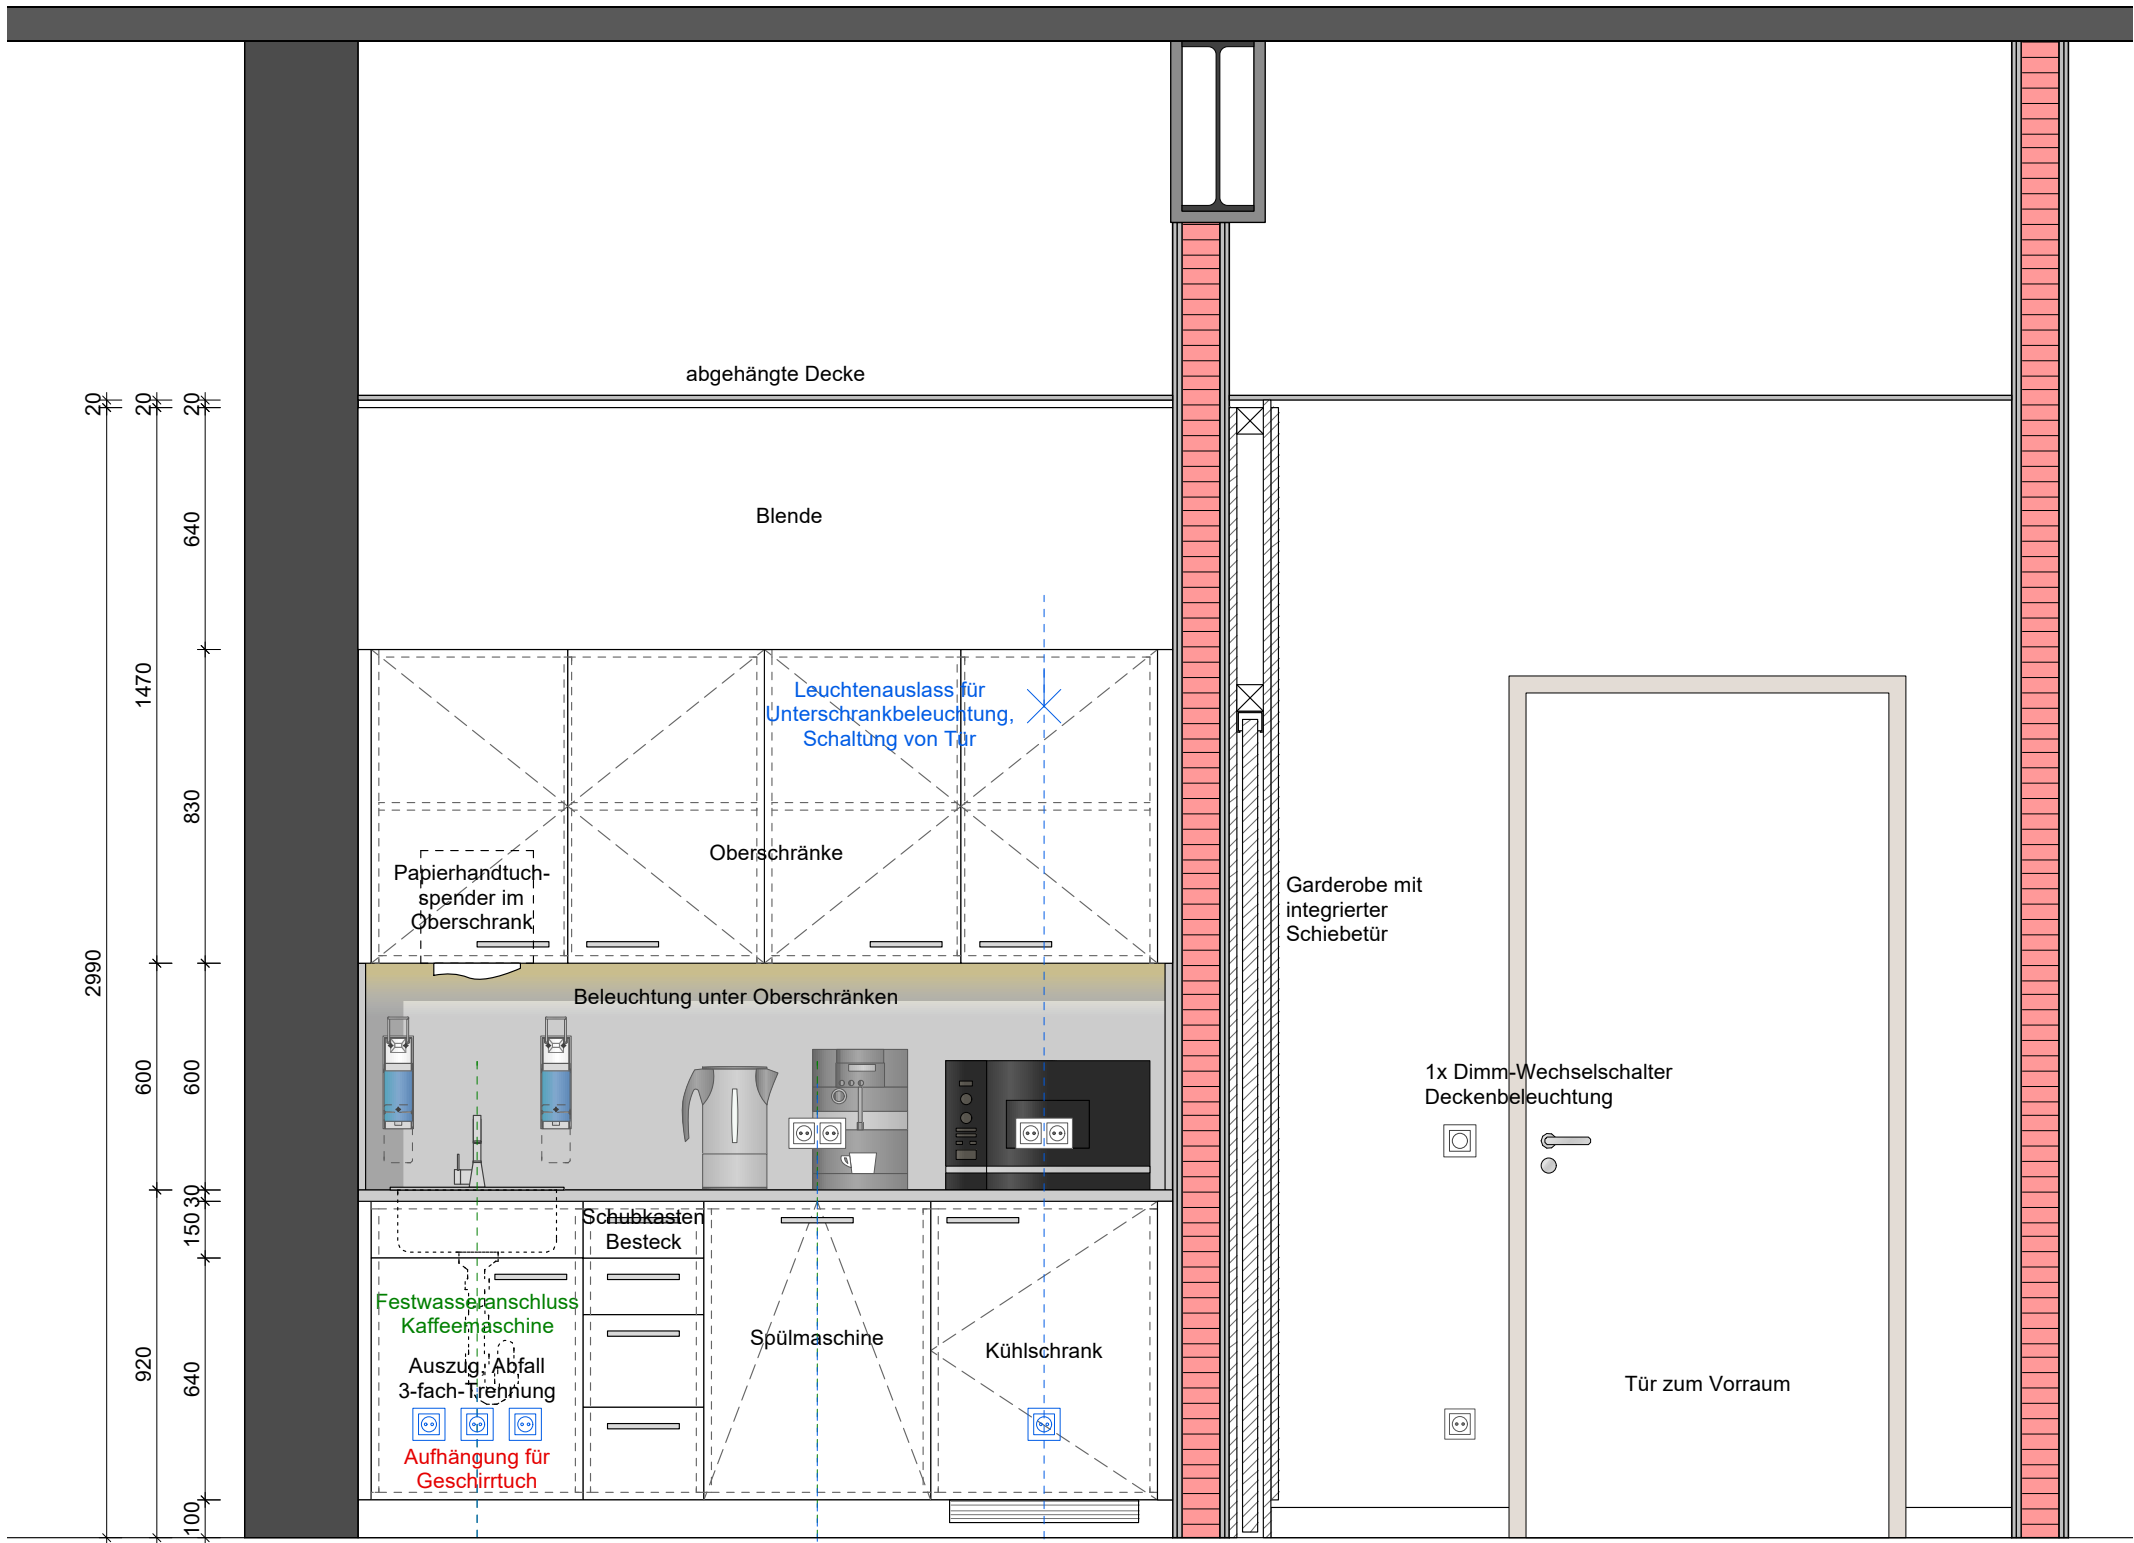
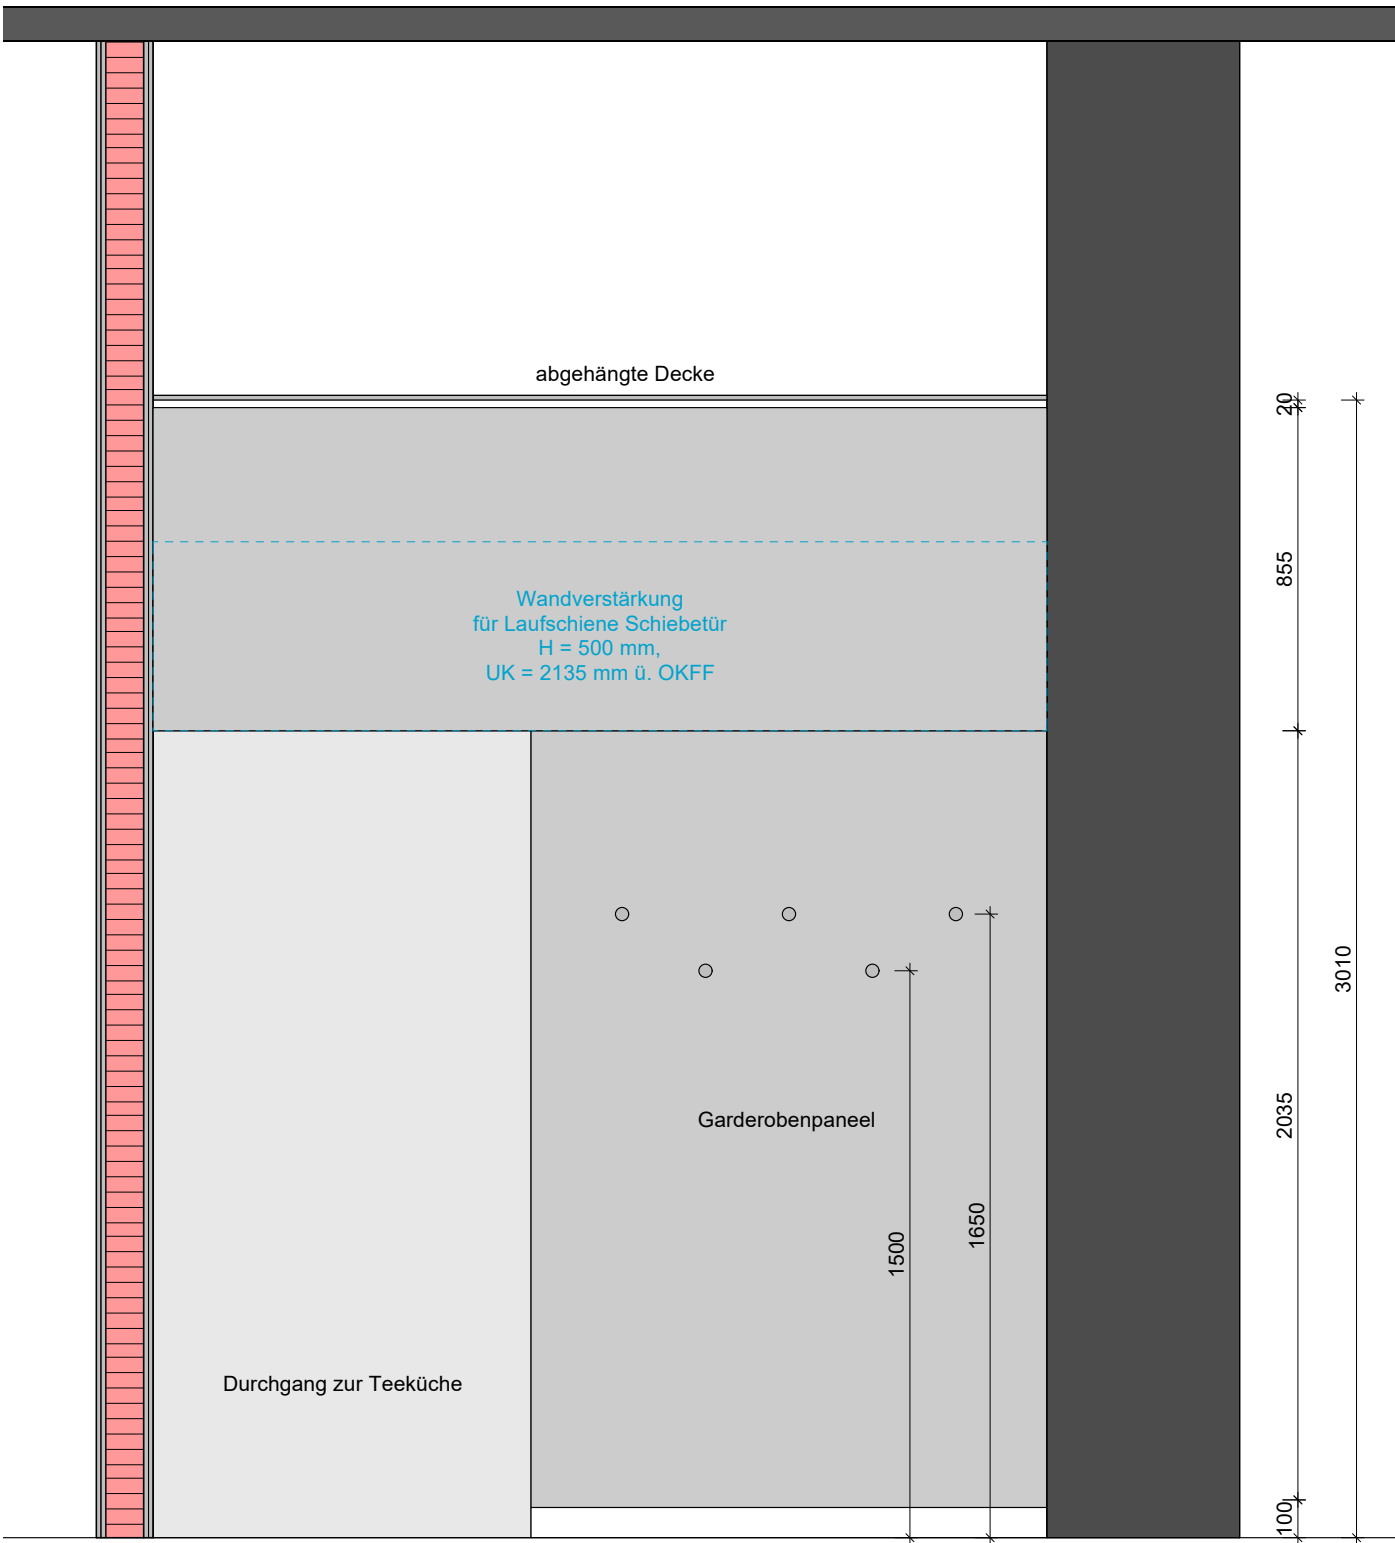


Ansicht 1
Teeküche

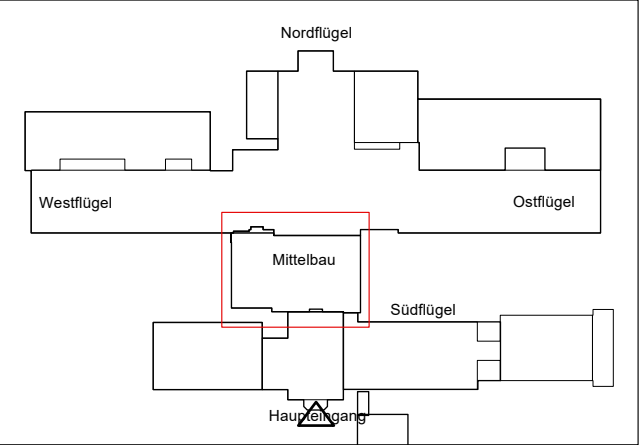

Ansicht 2
Vorraum

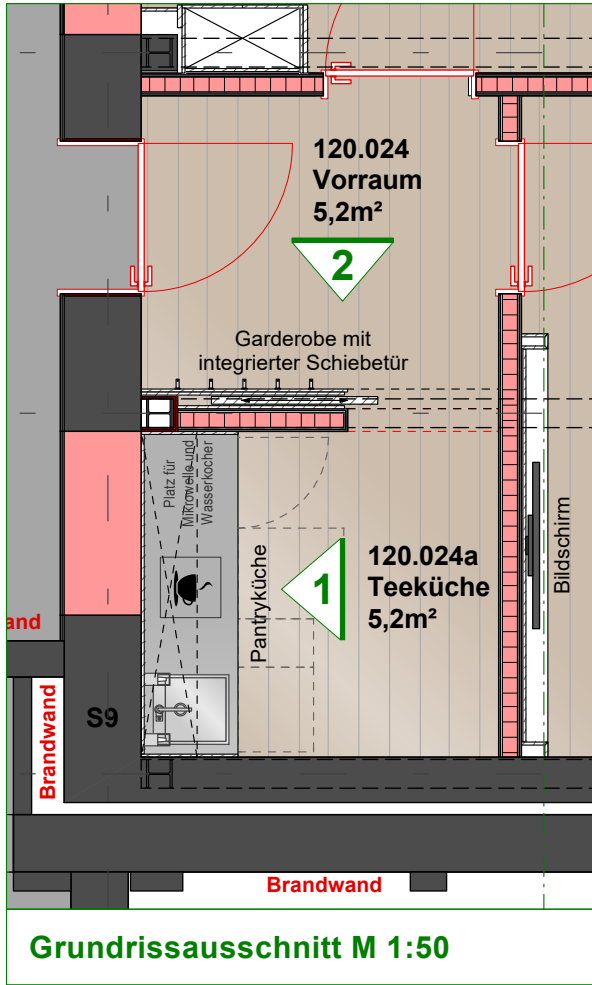

Index	Datum	Änderung
A	12.12.2023	Anpassungen nach Nutzertermin
B	03.07.2024	Anpassung Elektro nach Vorgabe Büro Wicke
C	16.04.2025	Ansicht 2: Druckerschrank ergänzt
D	10.02.2026	Anpassung nach Raumänderung
E	05.08.2026	Anpassung Teeküche
F	19.08.2026	Küchenzeile gespiegelt wg. TGA-Installationen

AIK
SCHULTE

Architektur
Innenarchitektur
Konzepte

VORABZUG

AIK Schulte
Ostendorf 28
48565 Steinfurt
Tel +49 - 2552 - 99480 - 0
Fax +49 - 2552 - 99480 - 40
info@aik-schulte.de
www.aik-schulte.de

UKM Chirurgie

Albert-Schweitzer-Campus 1, Geb. W1, 48149 Münster
Gebäude 2170

2.OG-Mittelbau - Ansichten-Vorraum+Teeküche

Plan-Nr. : 194-0-24.34-F M: 1:20

Datum: 26.09.2023 Format: DIN A2

Geändert: siehe Indextabelle

Alle Maße sind vor Ort zu prüfen. Bei Abweichungen zur Zeichnung und vor Ausführungsbeginn ist Rücksprache mit dem Planungsbüro oder der Bauleitung zu halten!

Dieser Plan ist urheberrechtlich geschützt, bleibt Eigentum des Verfassers, darf Dritten nicht zugänglich gemacht werden!