




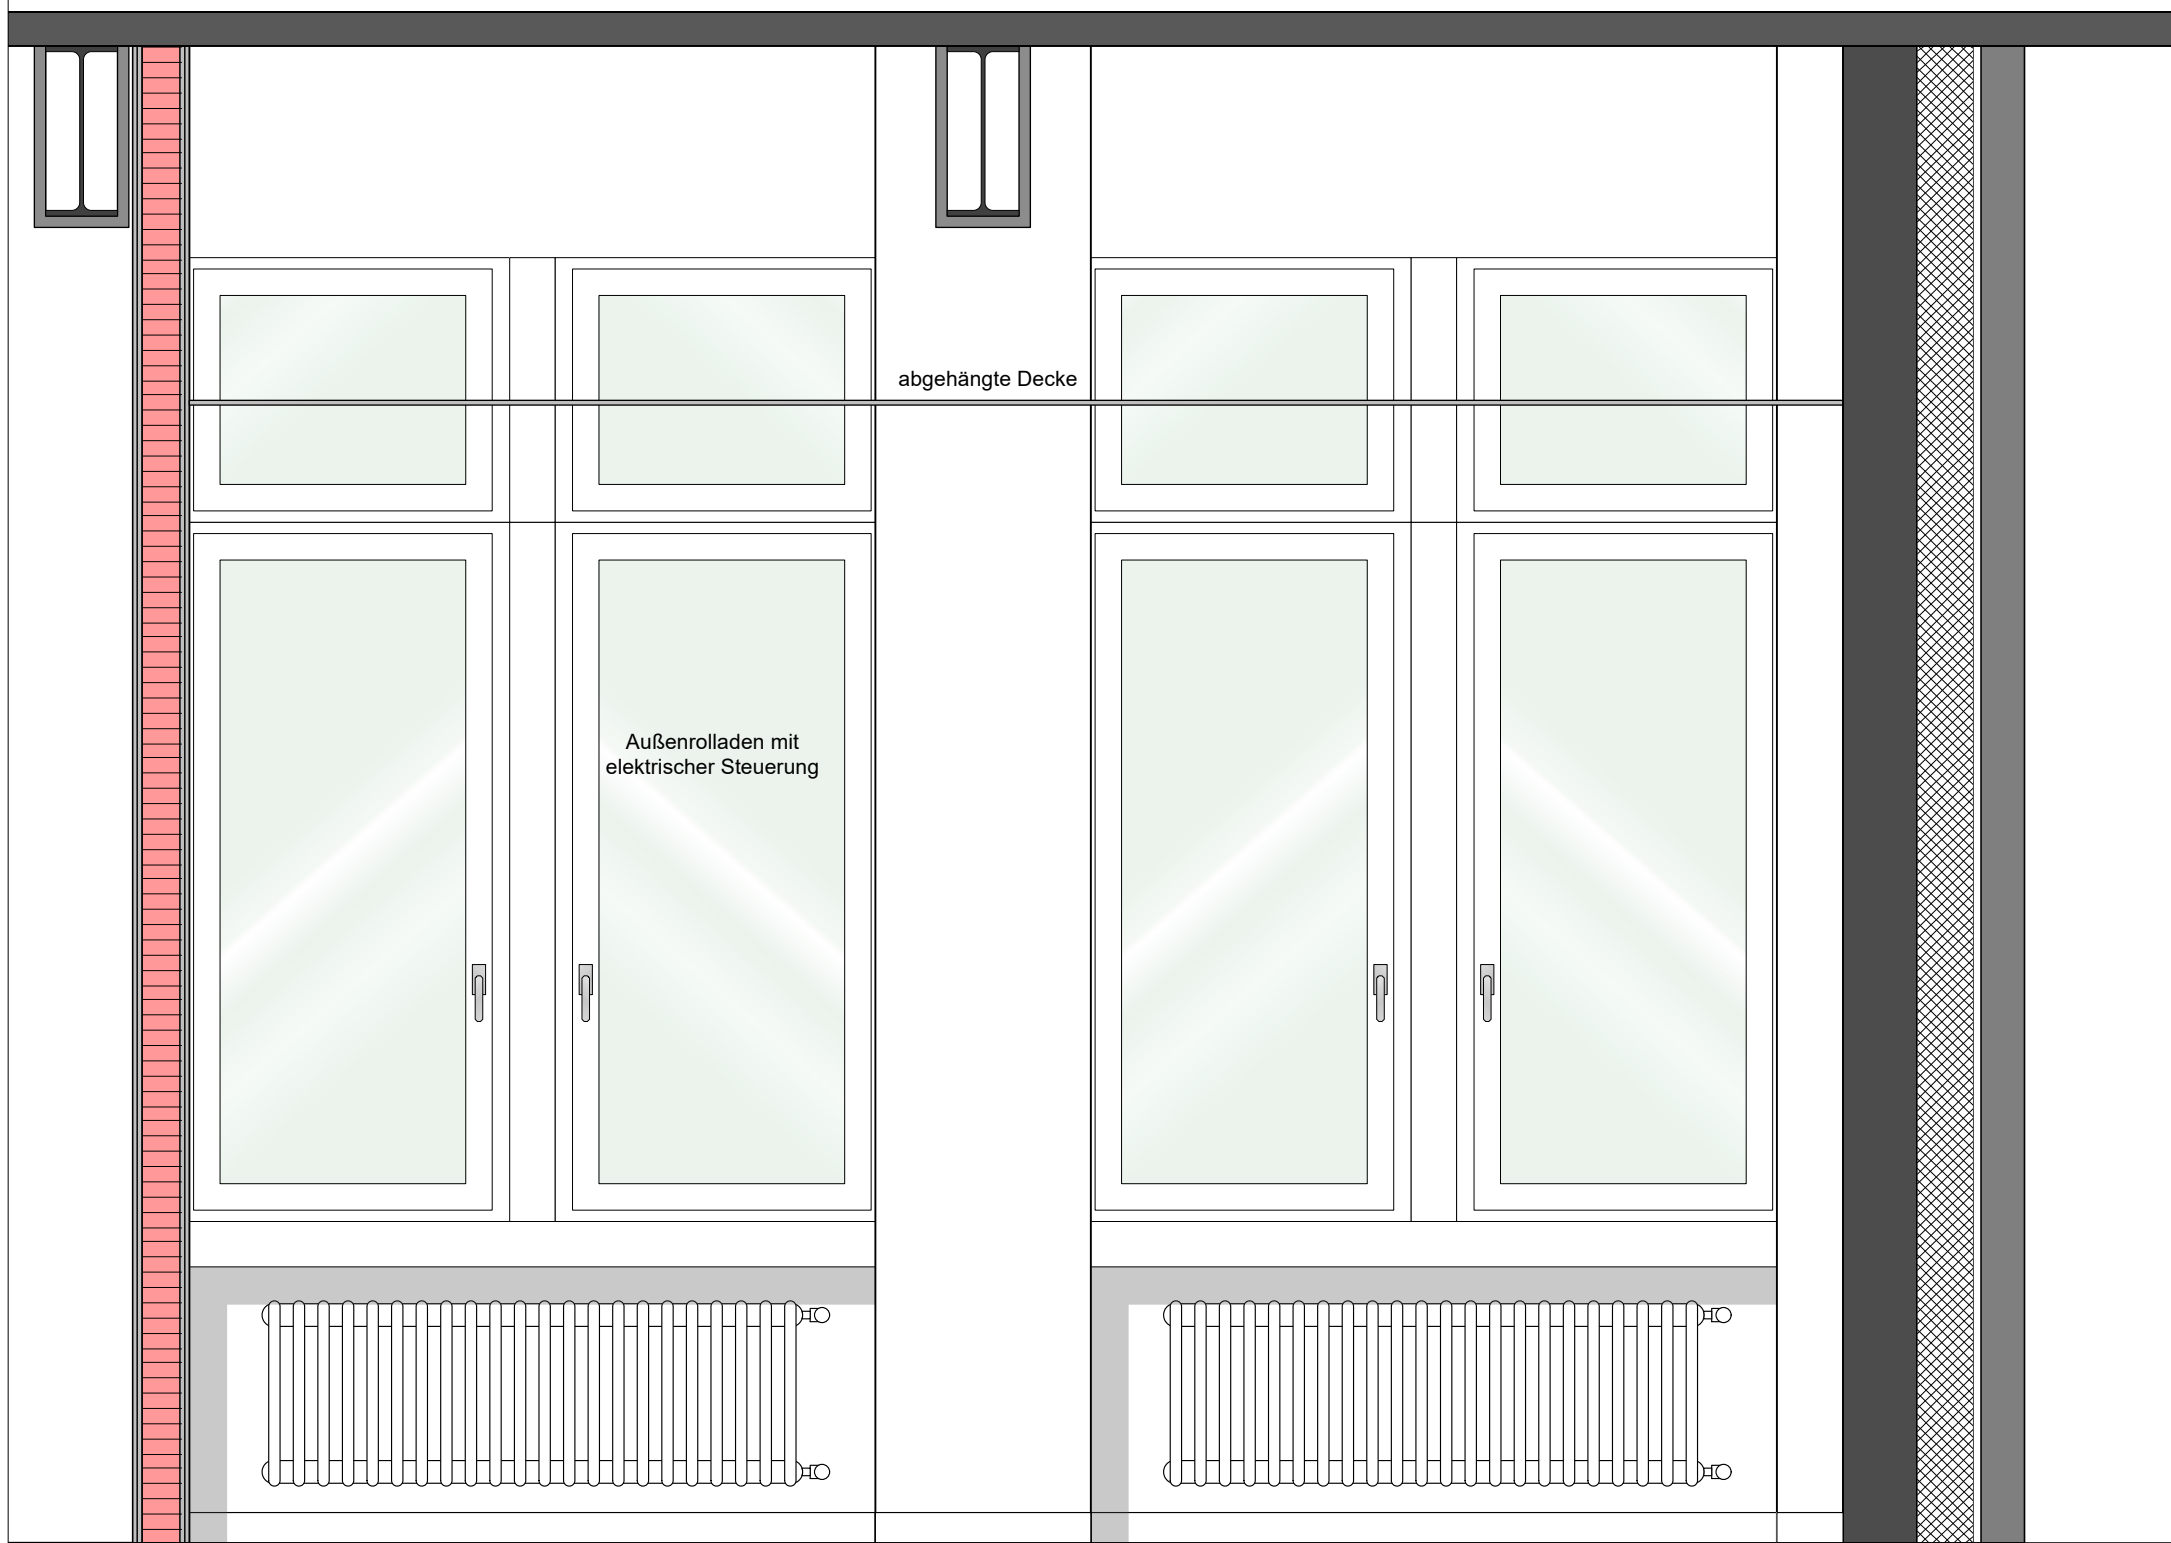


Ansicht 1

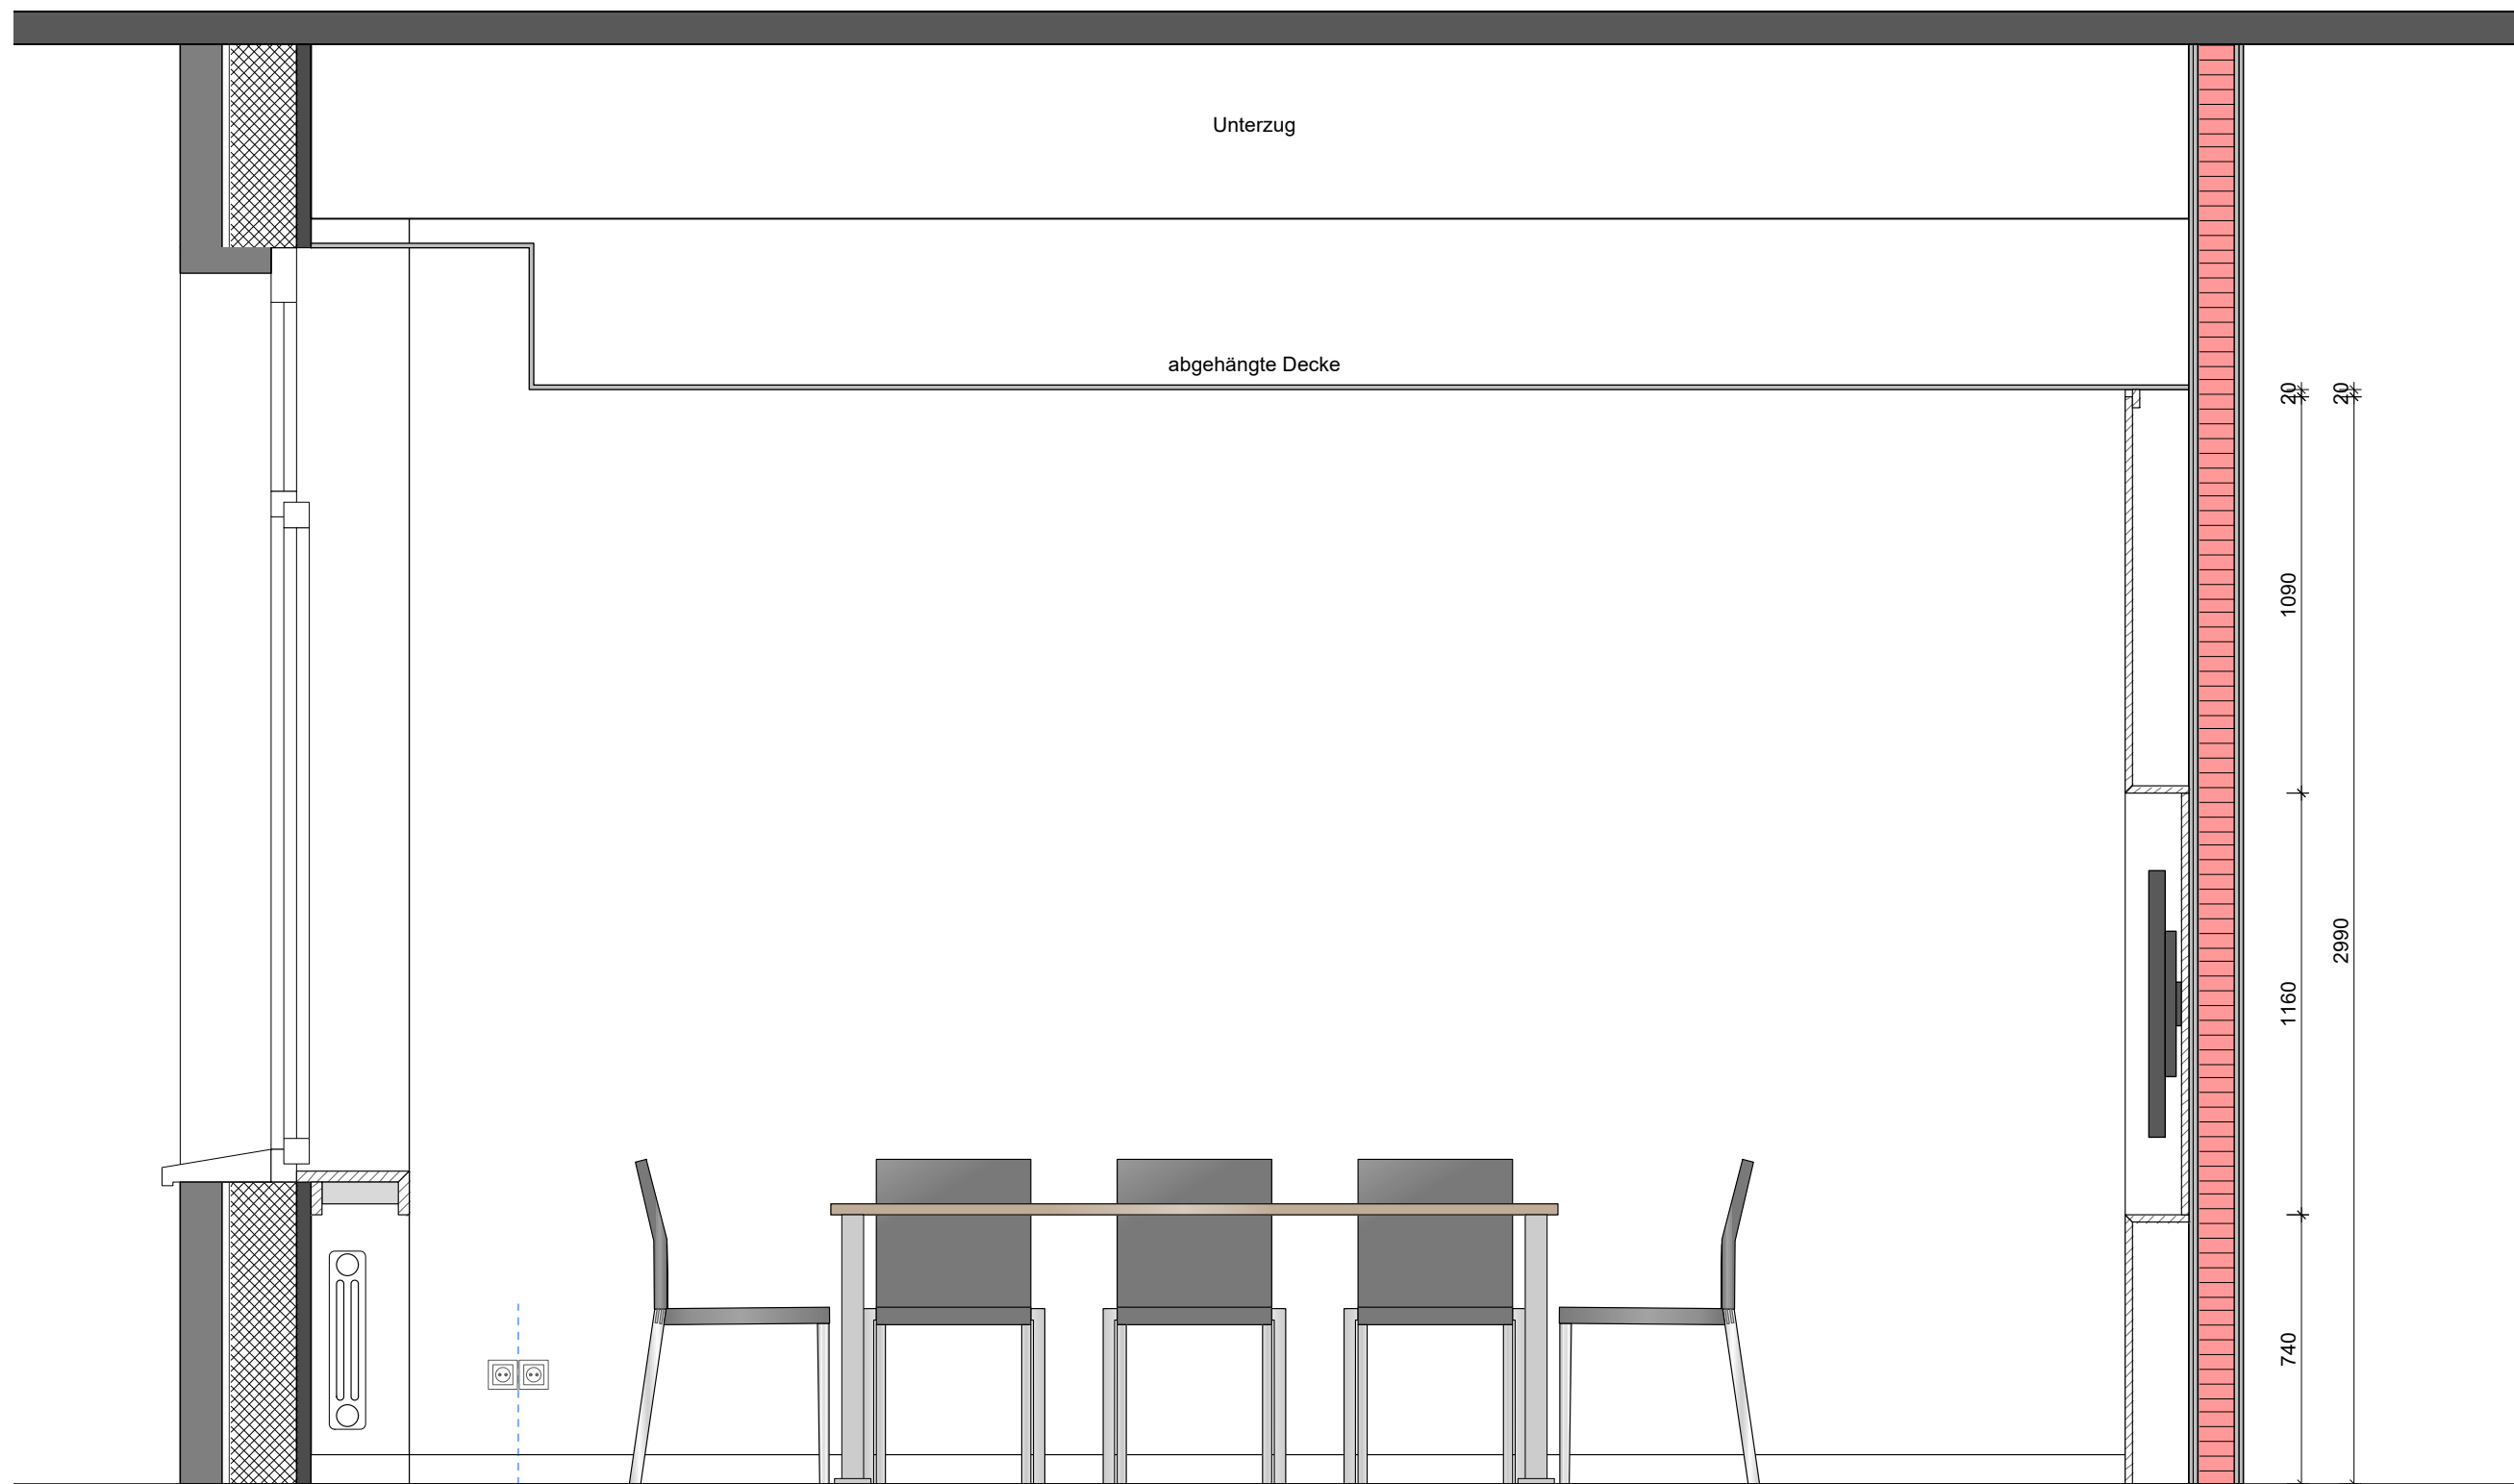


Ansicht 2

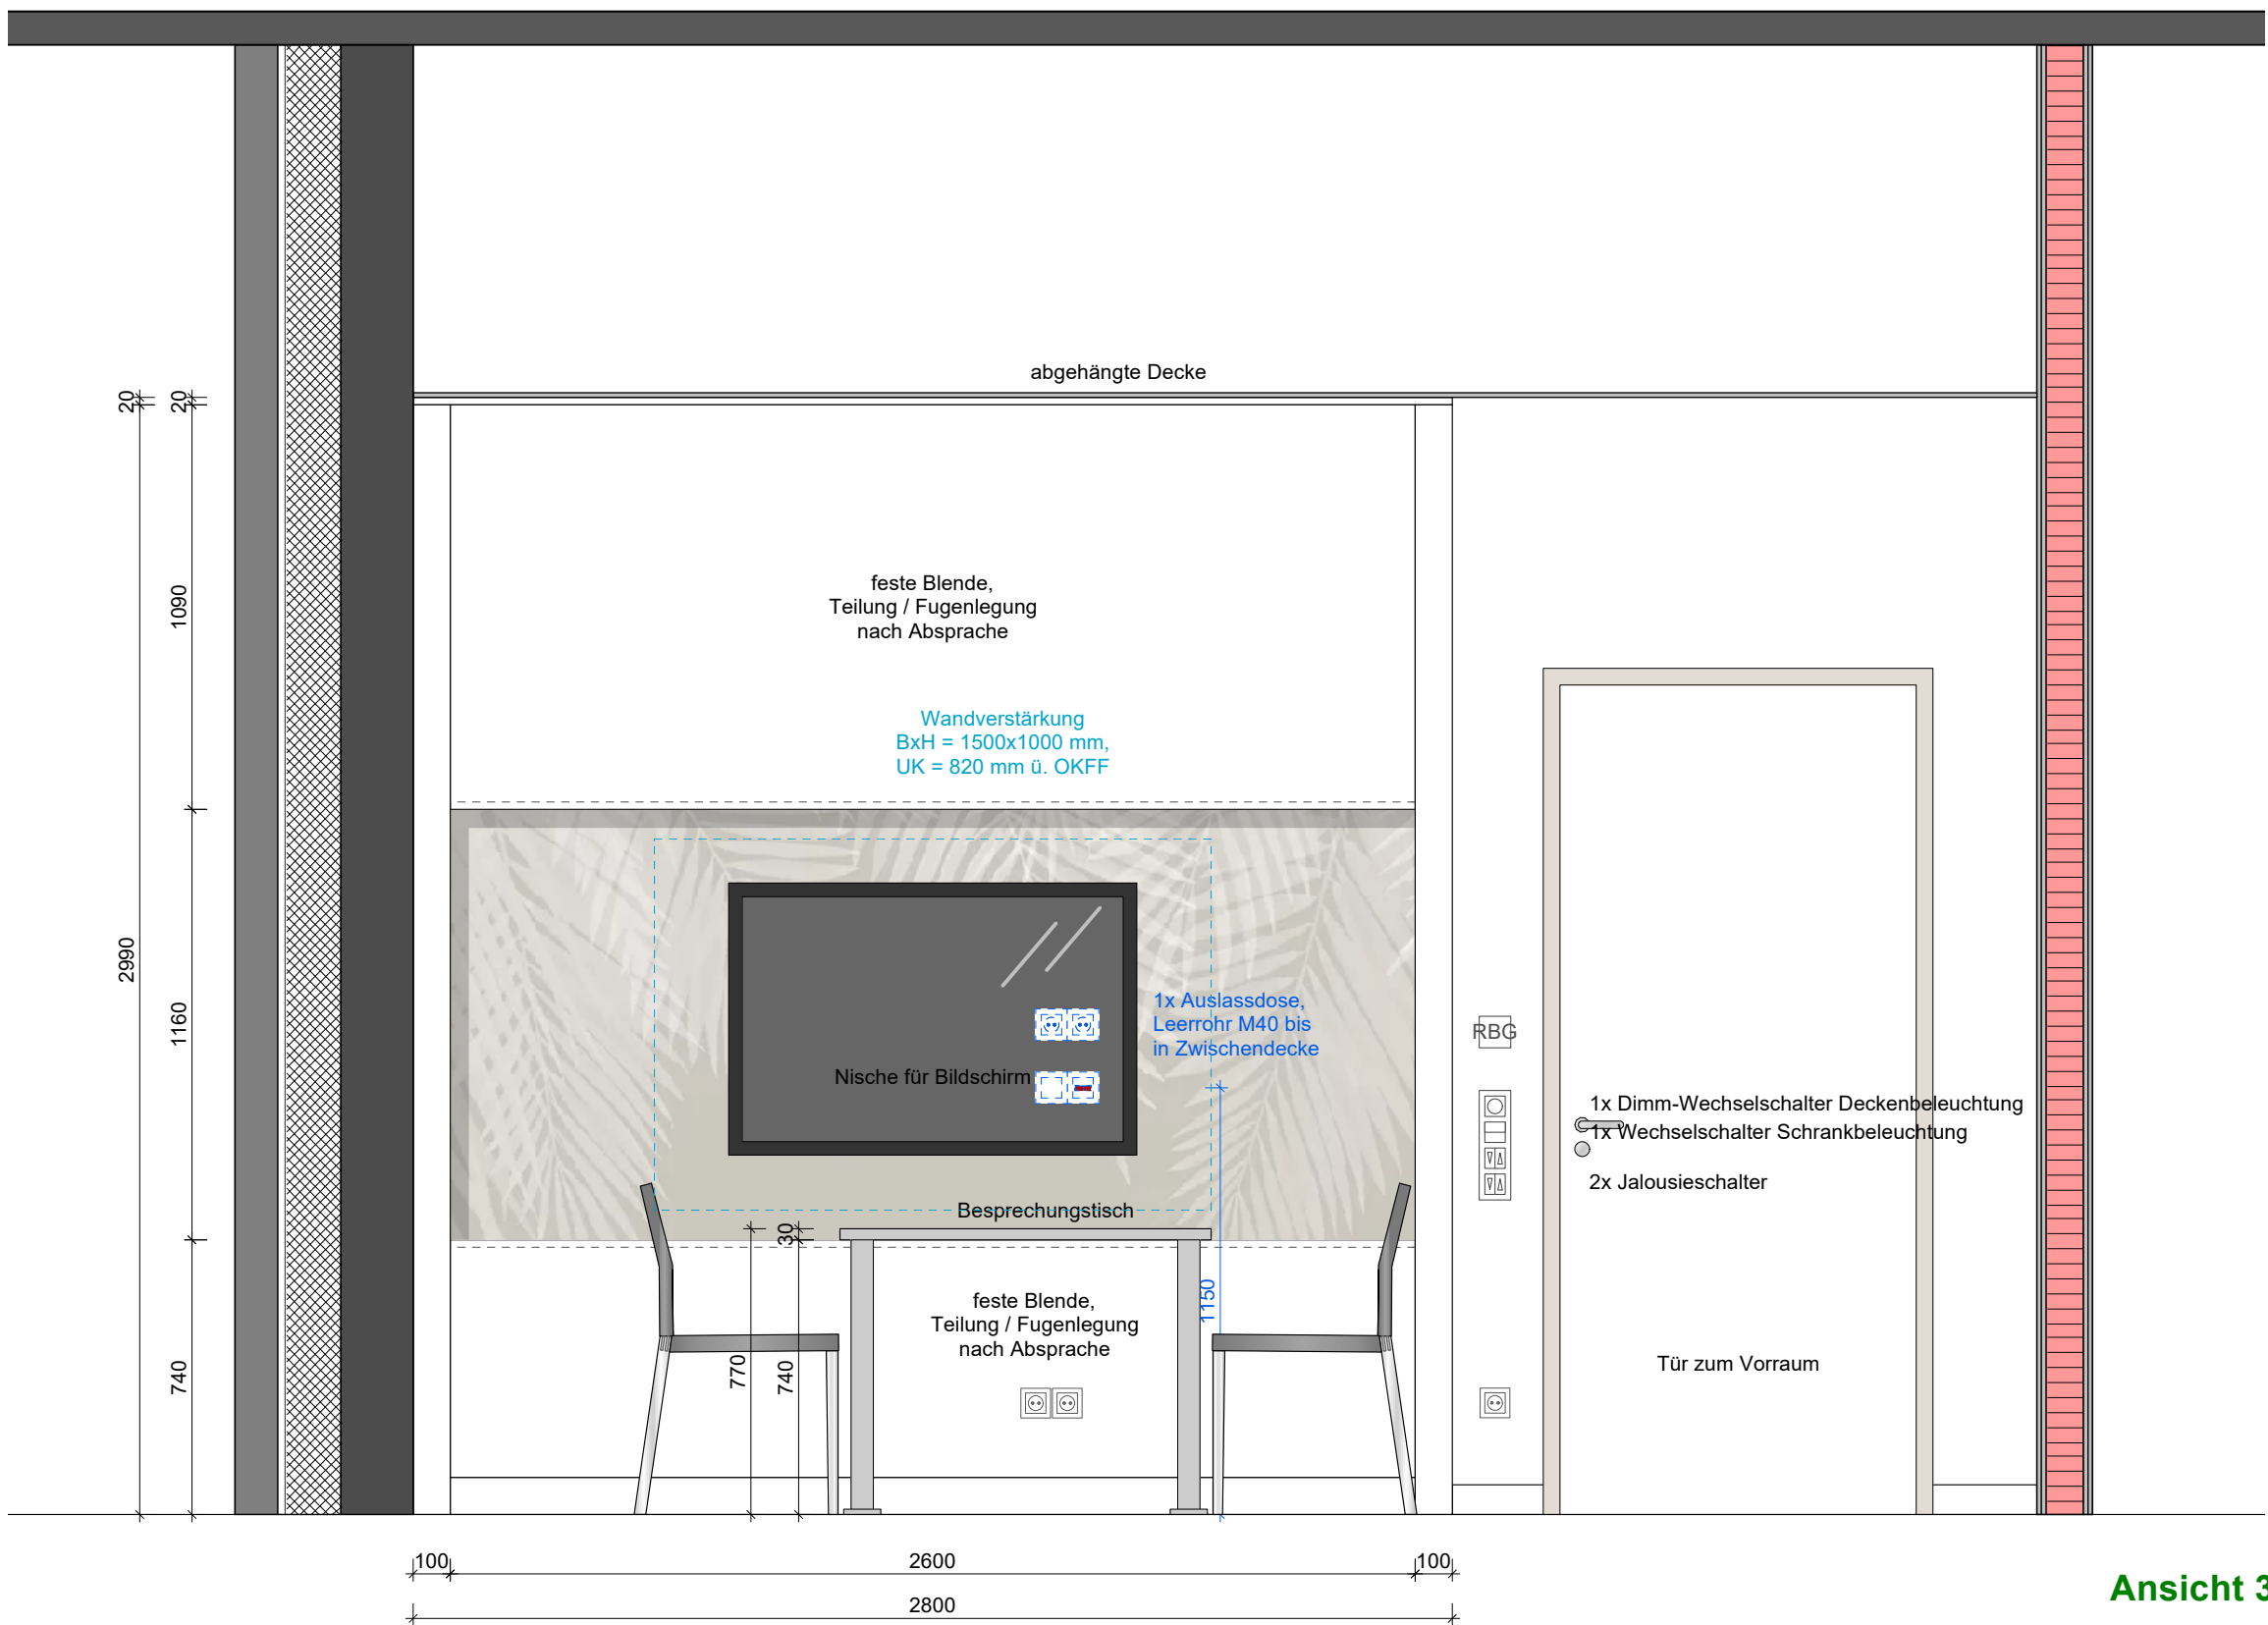

Ansicht 3

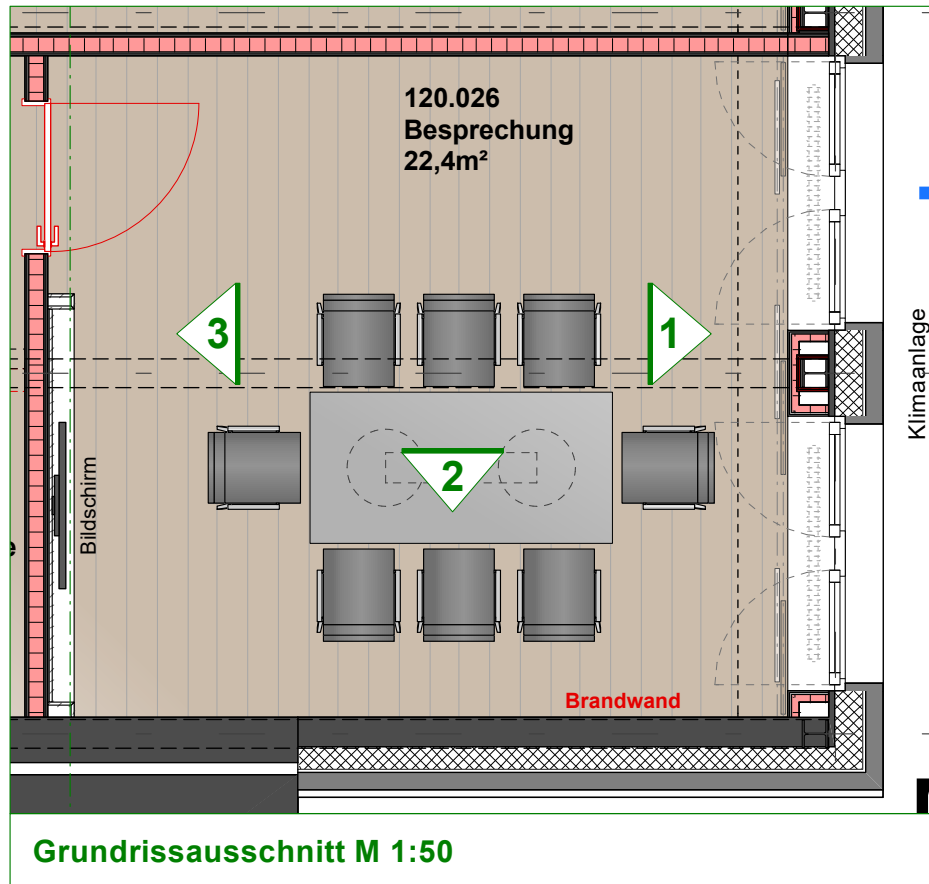

Grundrissausschnitt M 1:50

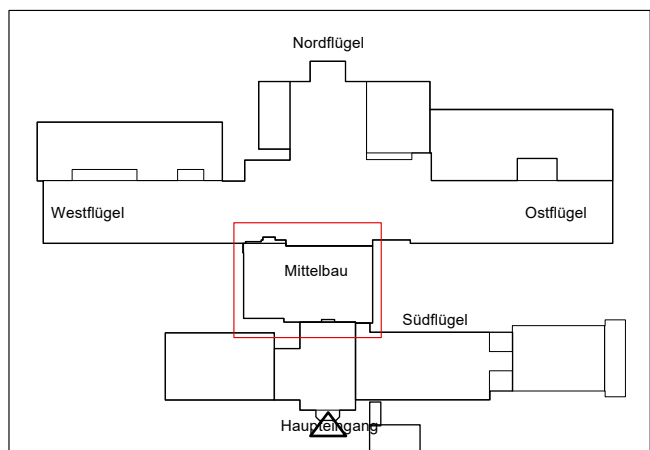

Index	Datum	Änderung
A	12.12.2023	Anpassungen nach Nutzertermin
B	03.07.2024	Anpassung Elektro nach Vorgabe Büro Wicke
C	10.02.2026	Anpassung nach Raumänderung
D	27.07.2026	Ansicht 3: RBG ergänzt

AIK SCHULTE	Architektur Innenarchitektur Konzepte
VORABZUG	AIK Schulte Ostendorf 28 48565 Steinfurt Tel +49 - 2552 - 99480 - 0 Fax +49 - 2552 - 99480 - 40 info@aik-schulte.de www.aik-schulte.de

UKM Chirurgie
Albert-Schweitzer-Campus 1, Geb. W1, 48149 Münster Gebäude 2170
2.OG-Mittelbau - Ansichten-Besprechung
Plan-Nr. : 194-0-24.35-D M: 1:20
Datum: 26.09.2023 Format: DIN A1
Geändert: siehe Indextabelle

Alle Maße sind vor Ort zu prüfen. Bei Abweichungen zur Zeichnung und vor Ausführungsbeginn ist Rücksprache mit dem Planungsbüro oder der Bauleitung zu halten!

Dieser Plan ist unbefristet gültig, steht dem Empfänger des Vorabzugs, der Daten nicht zugänglich gemacht werden!