
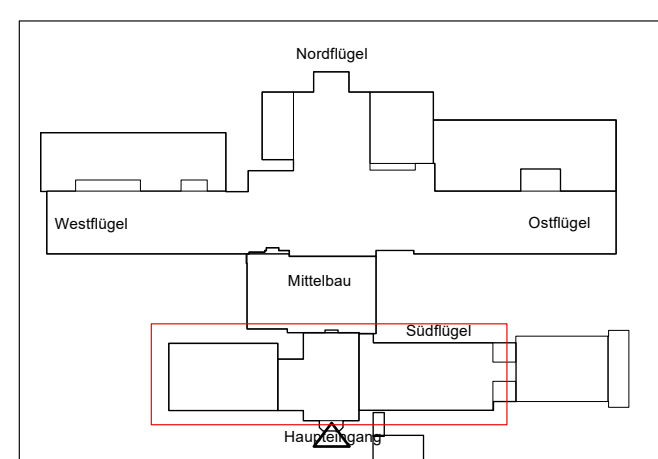
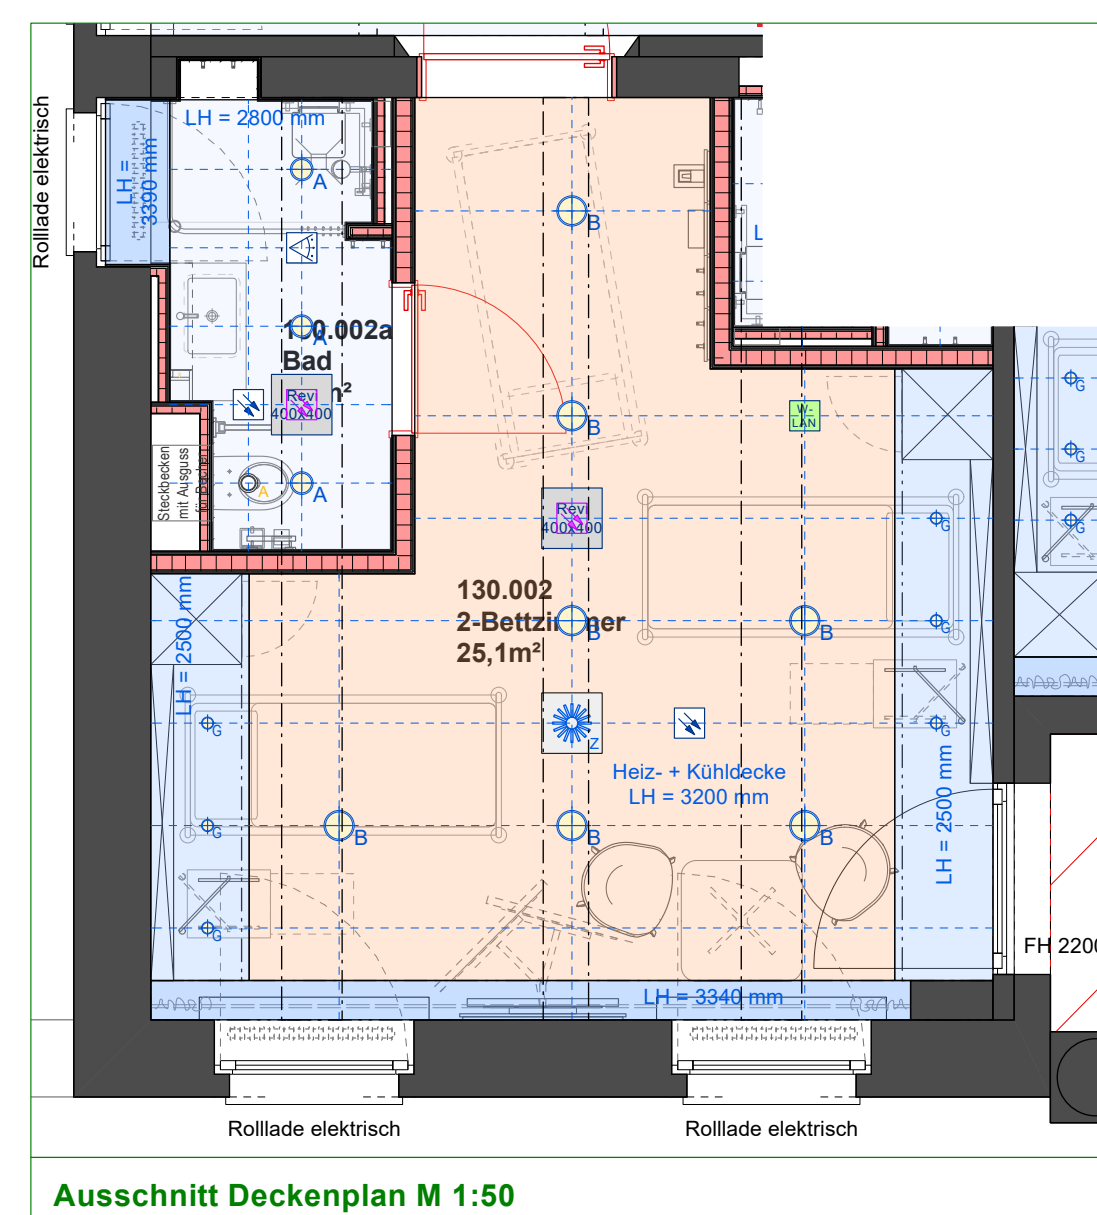
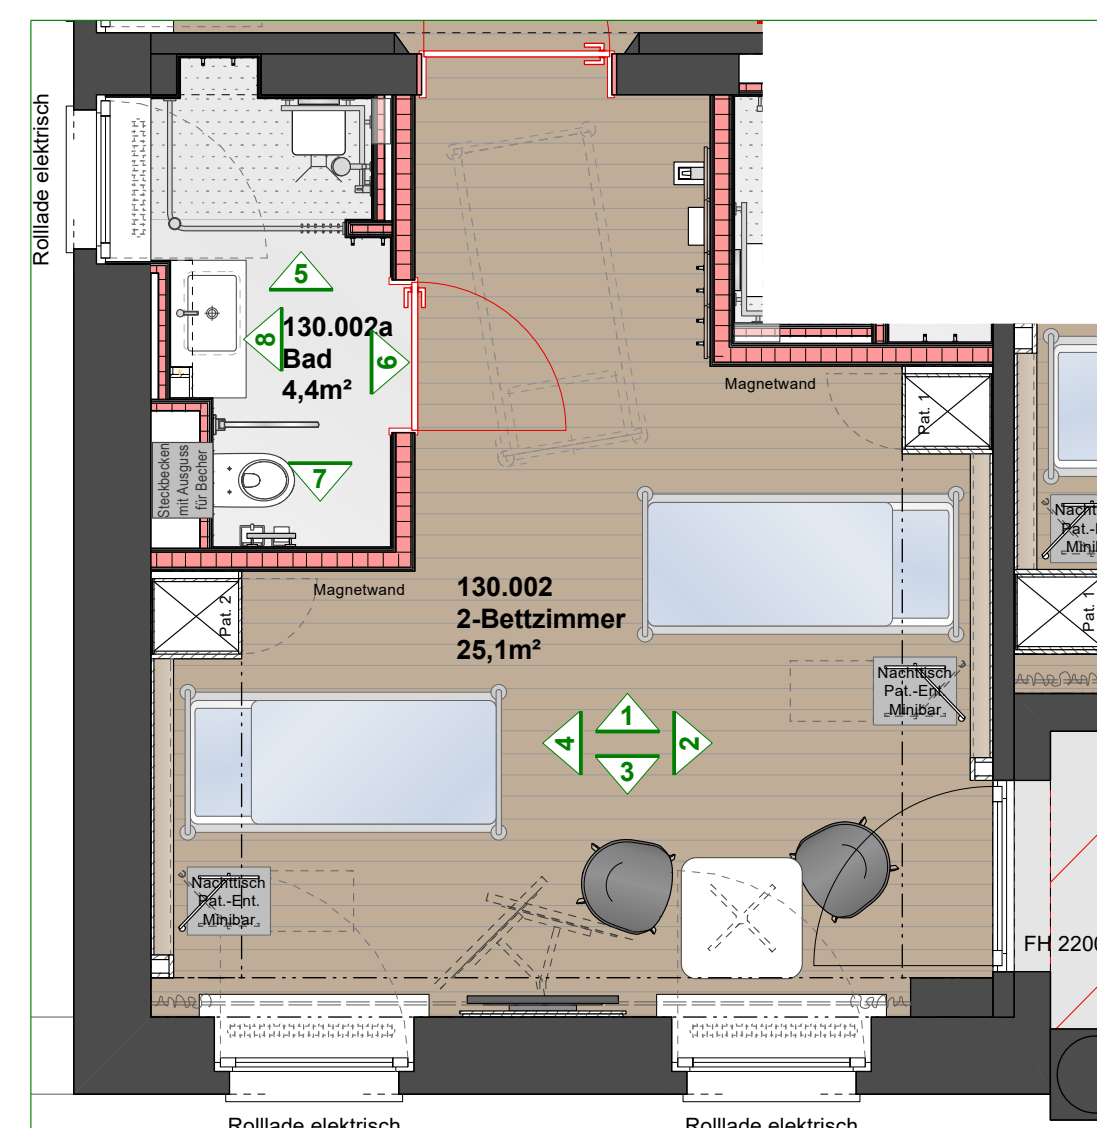
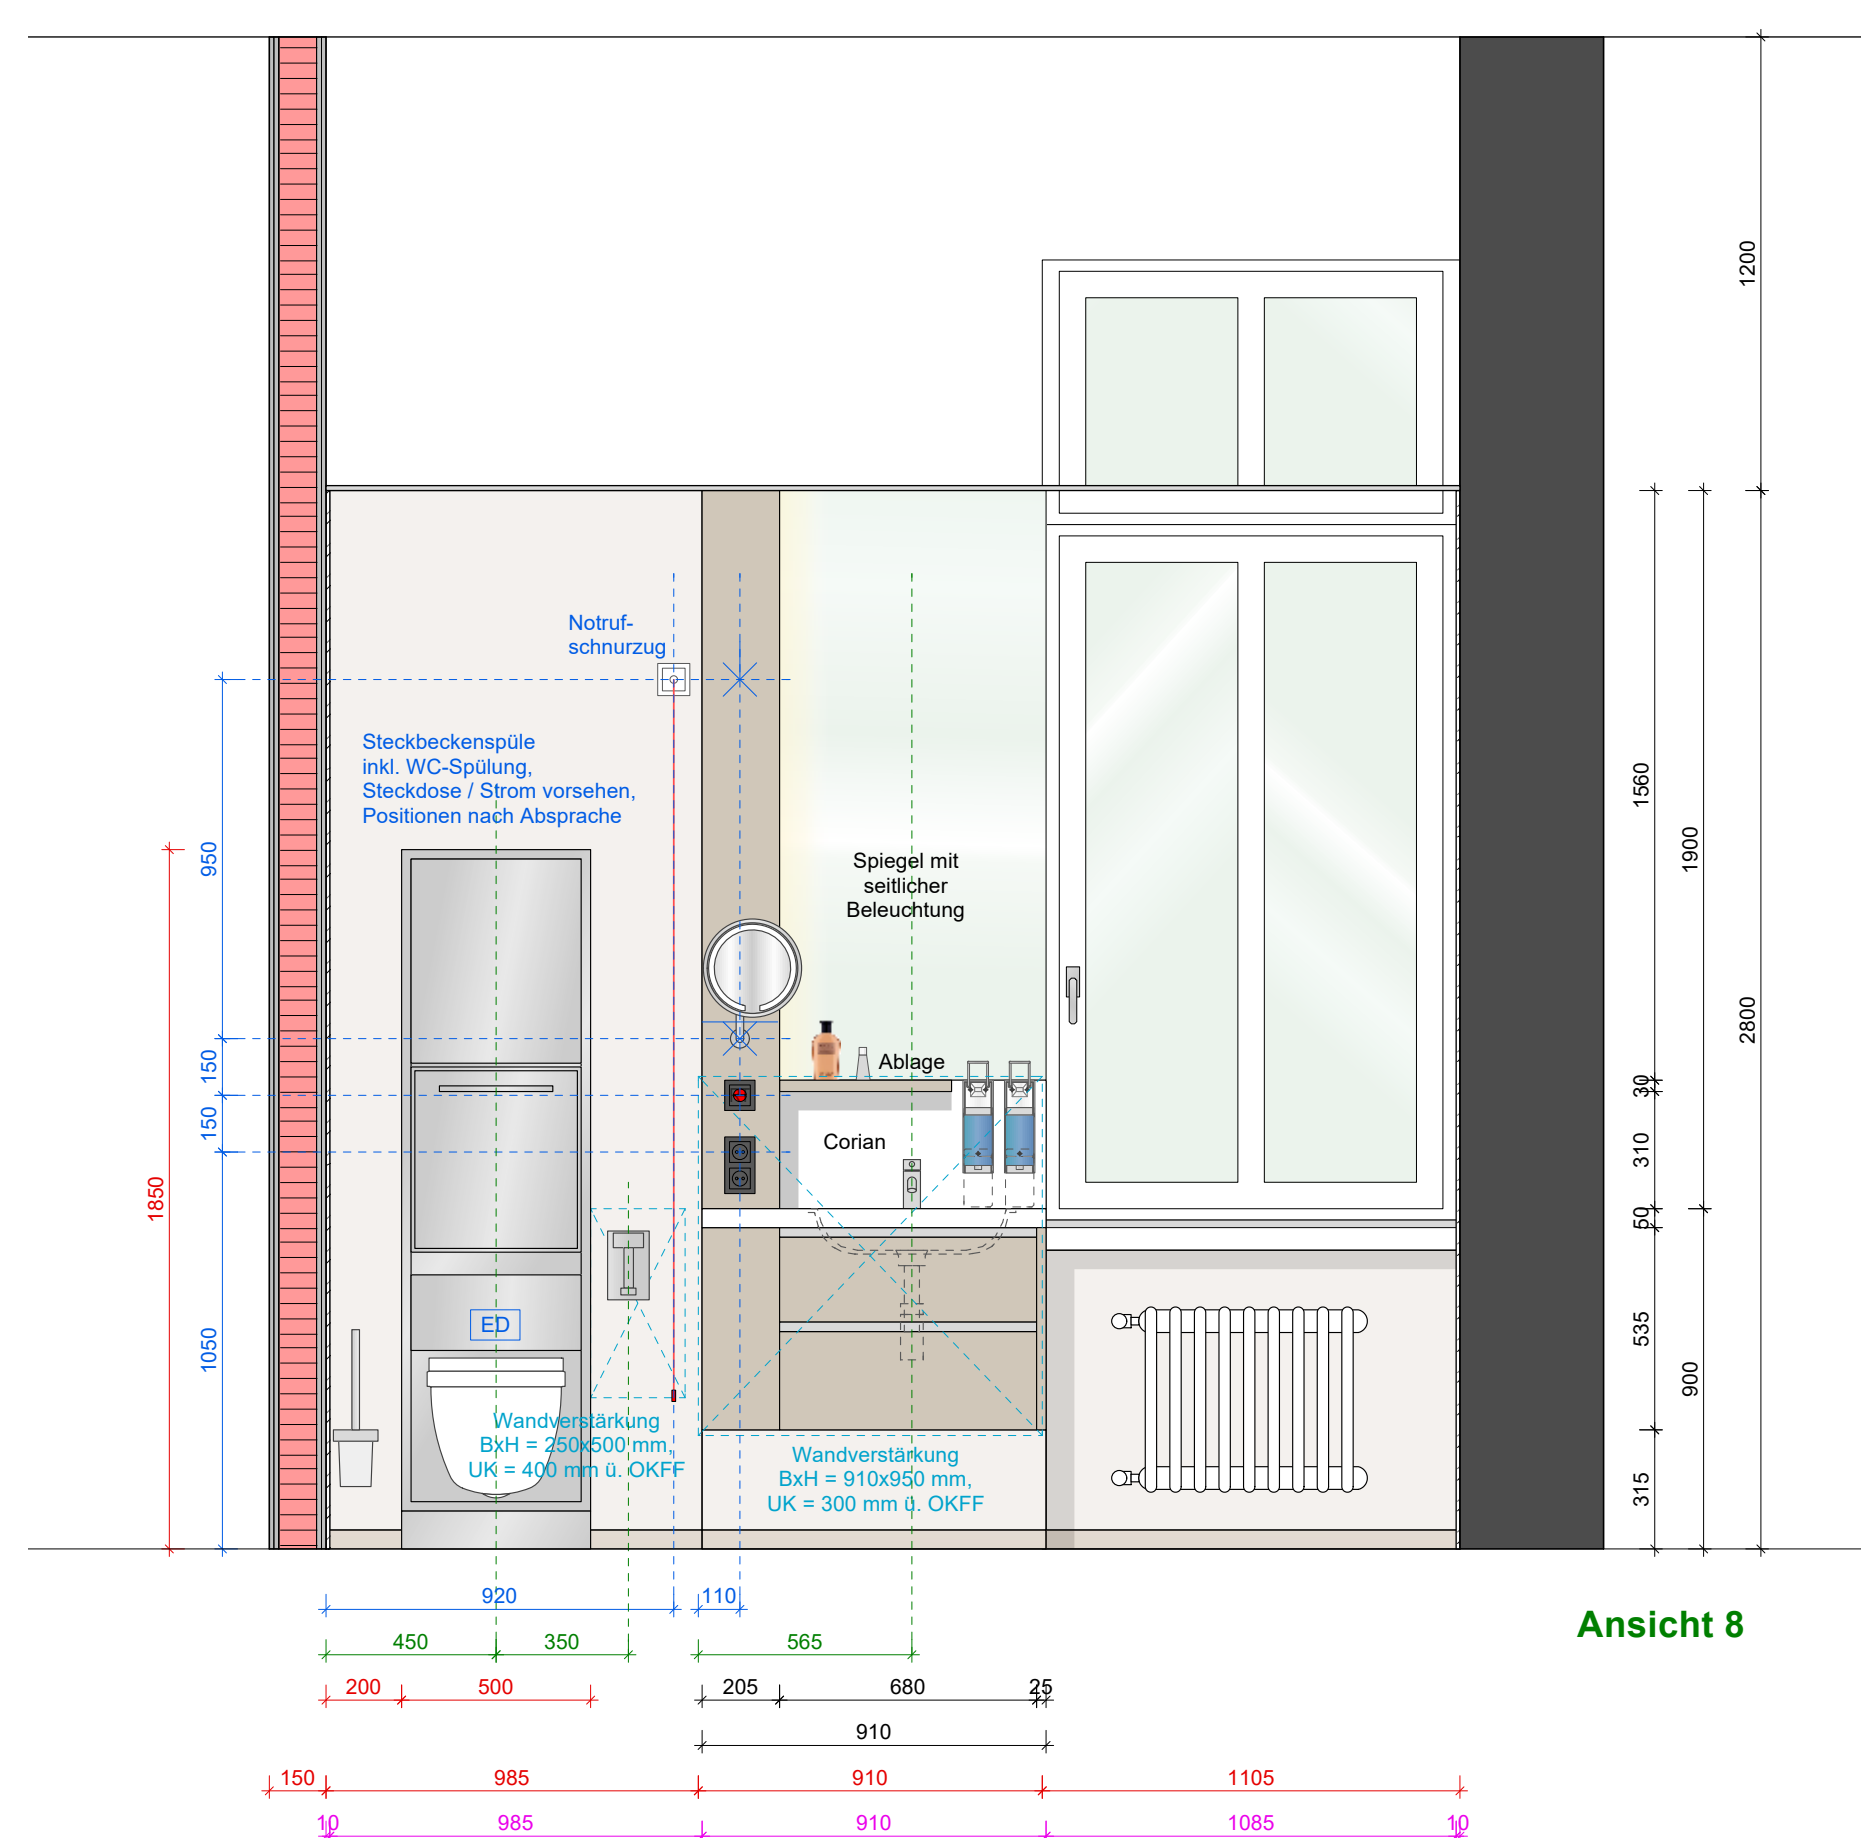
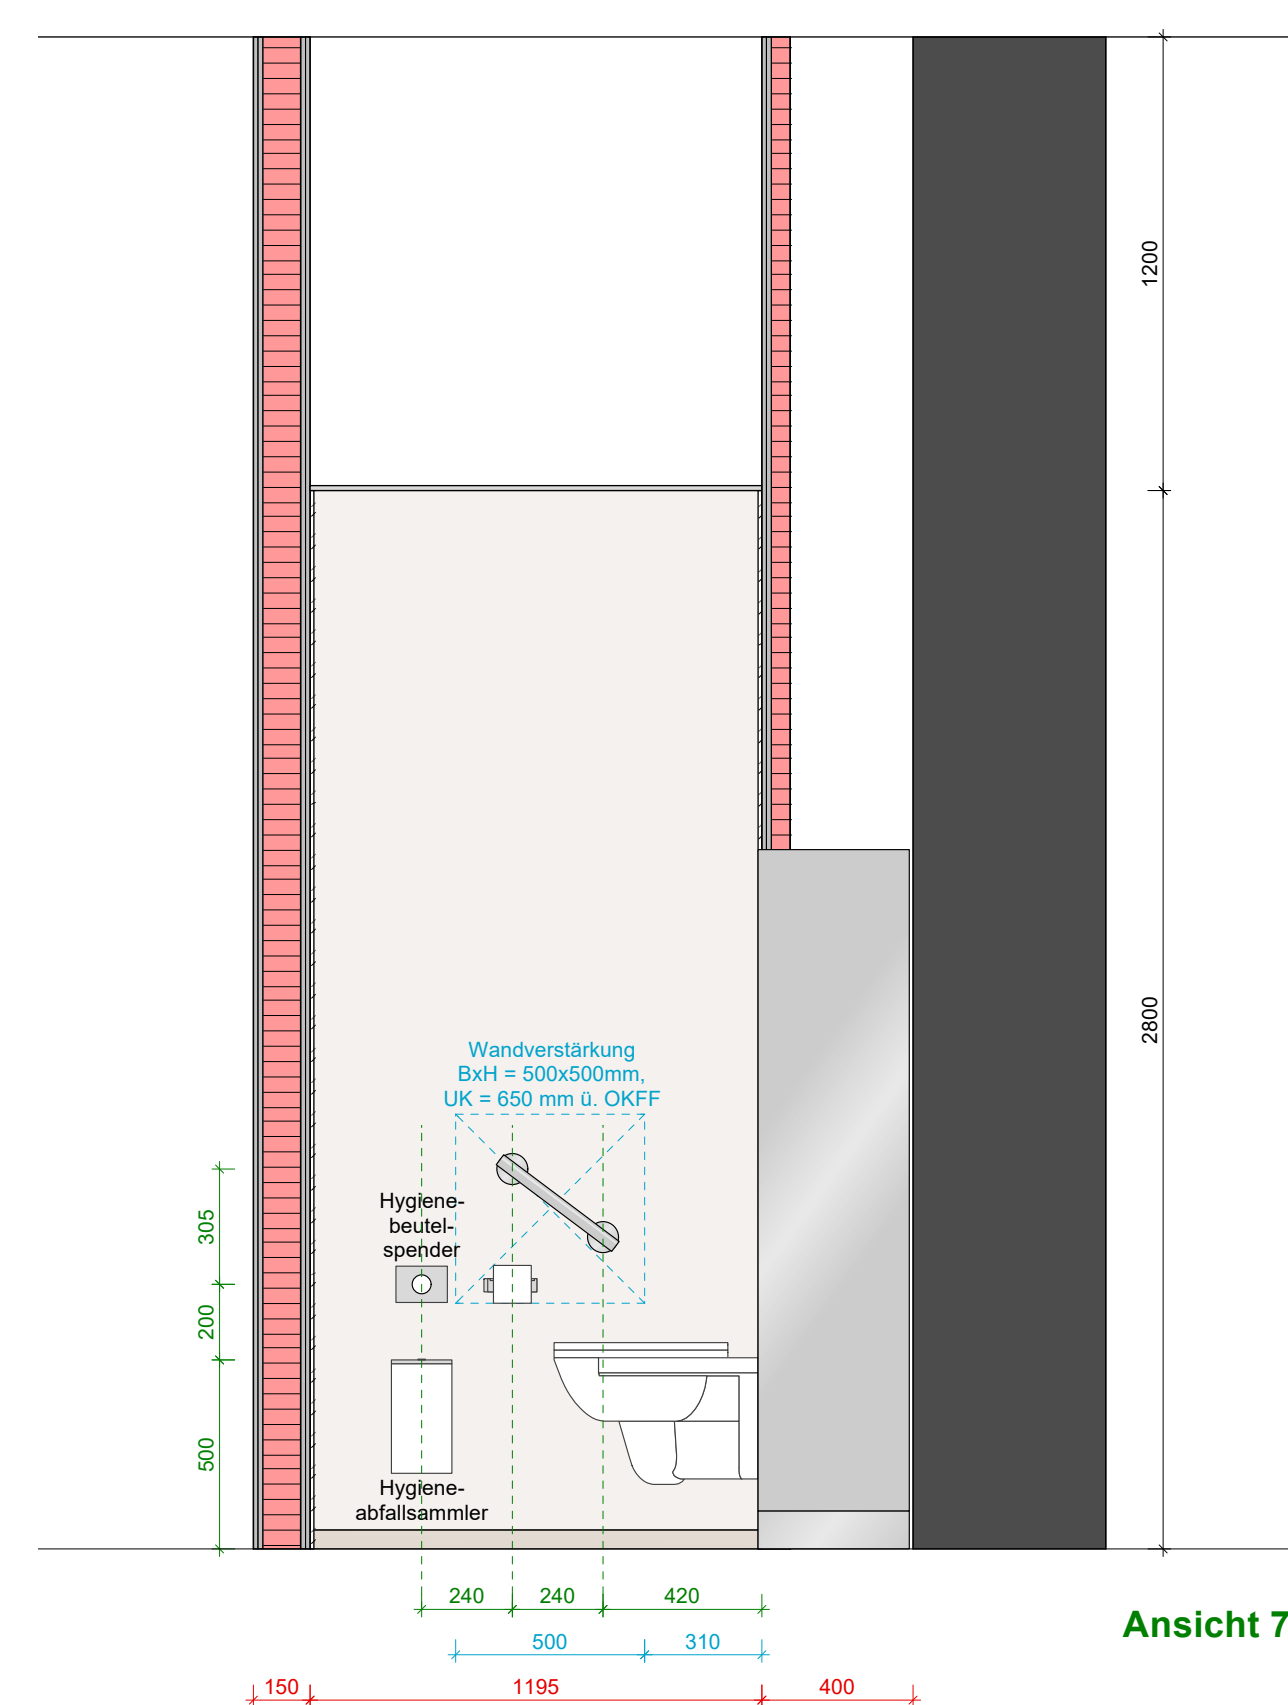
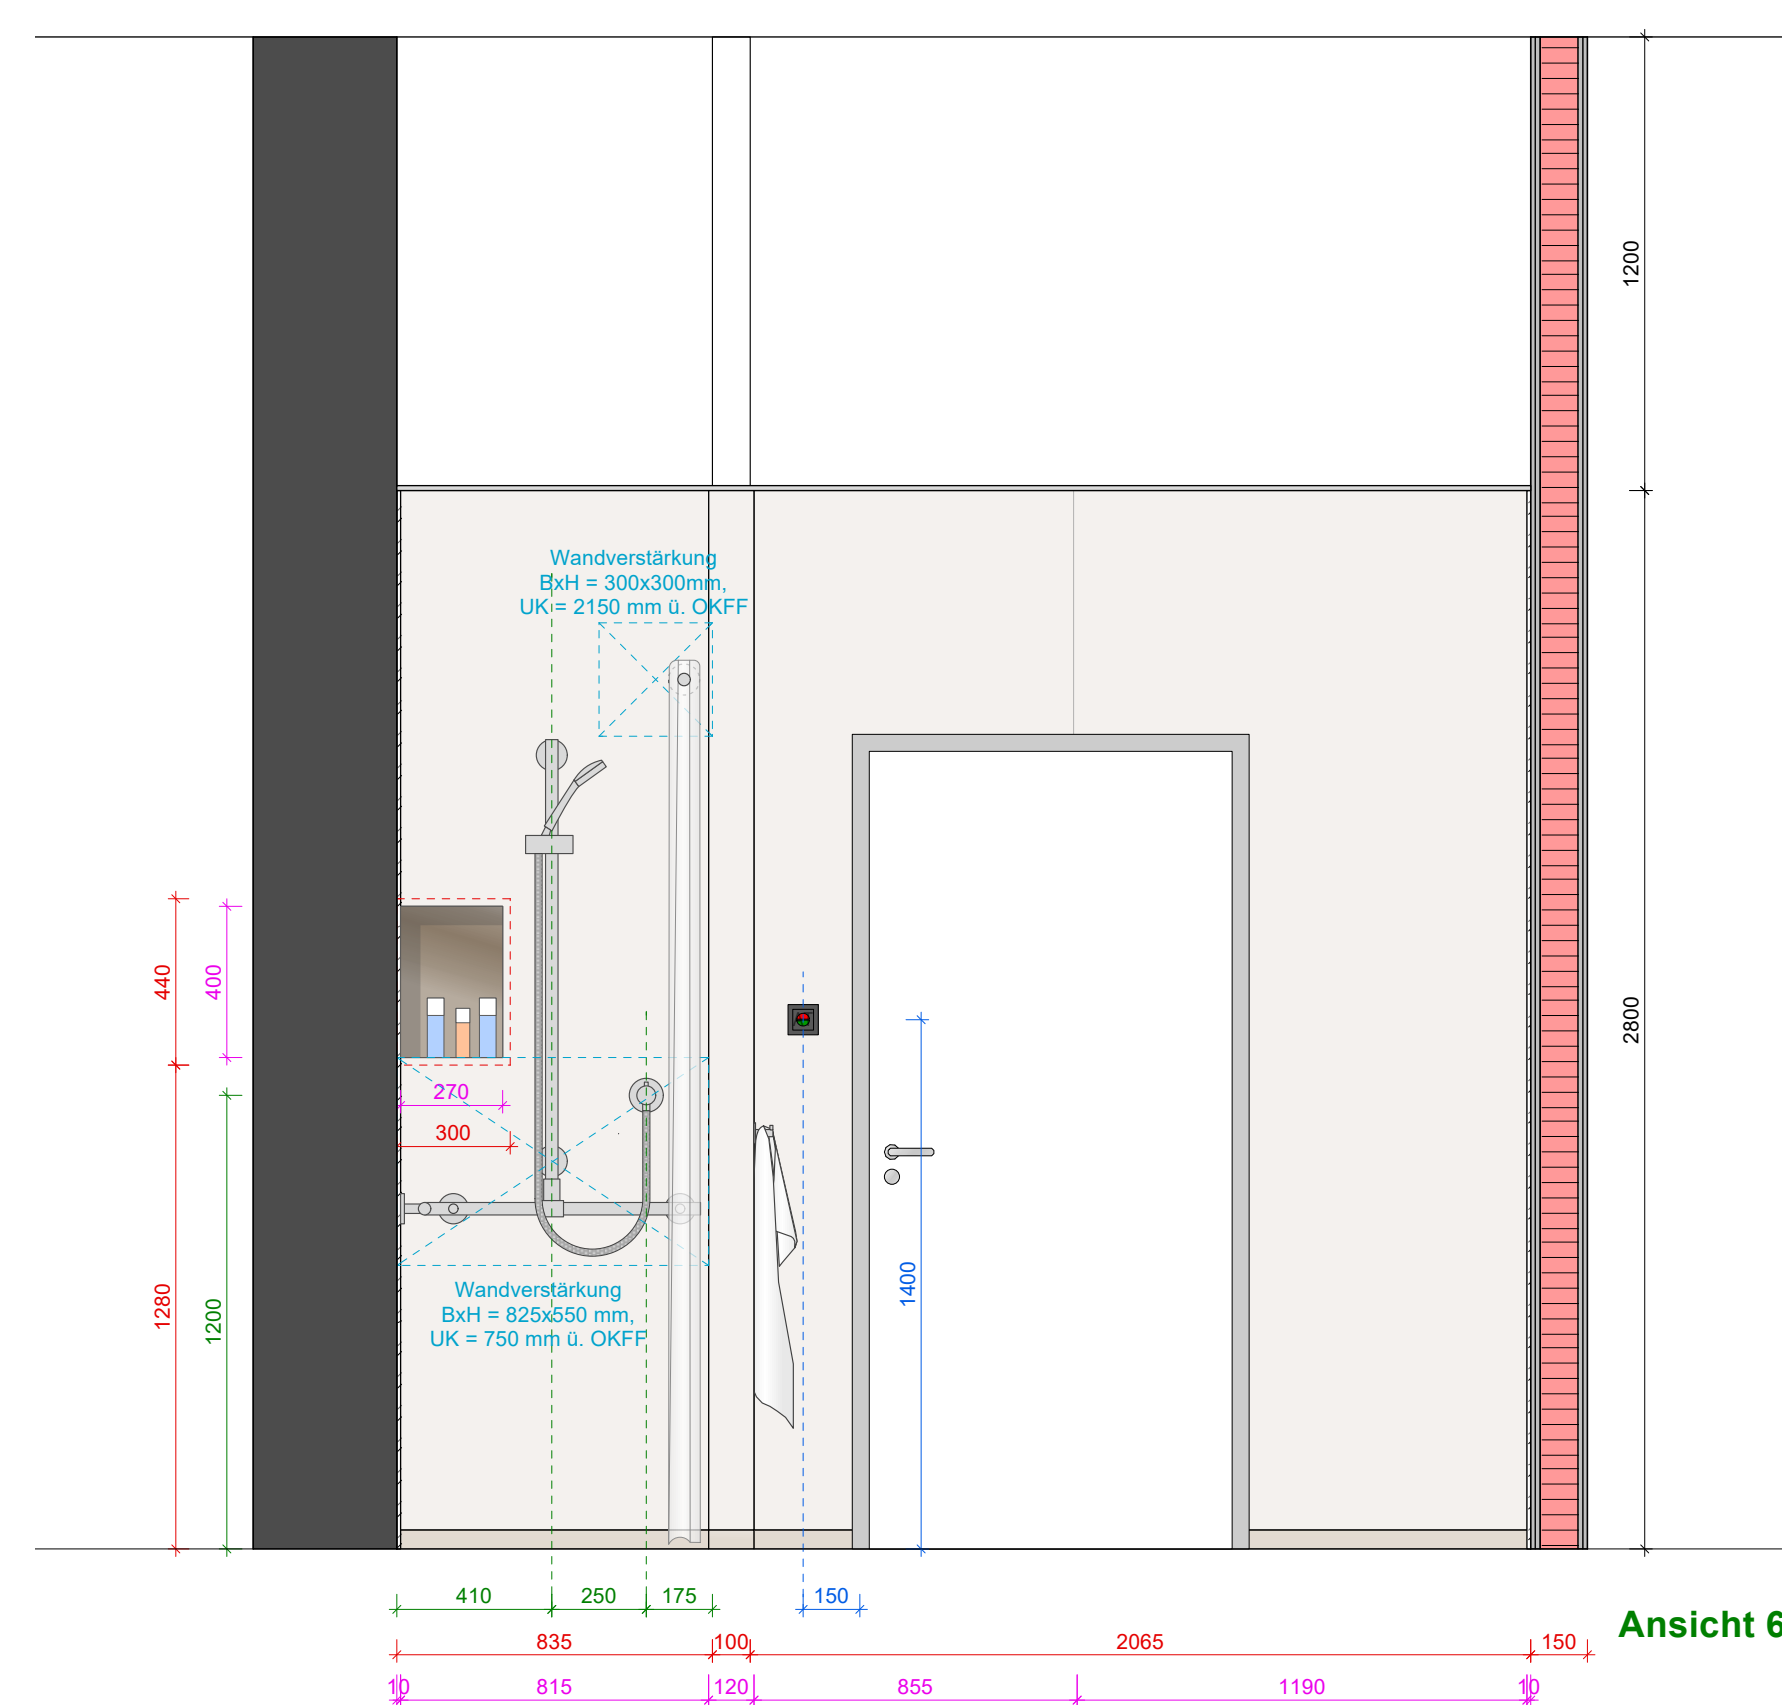
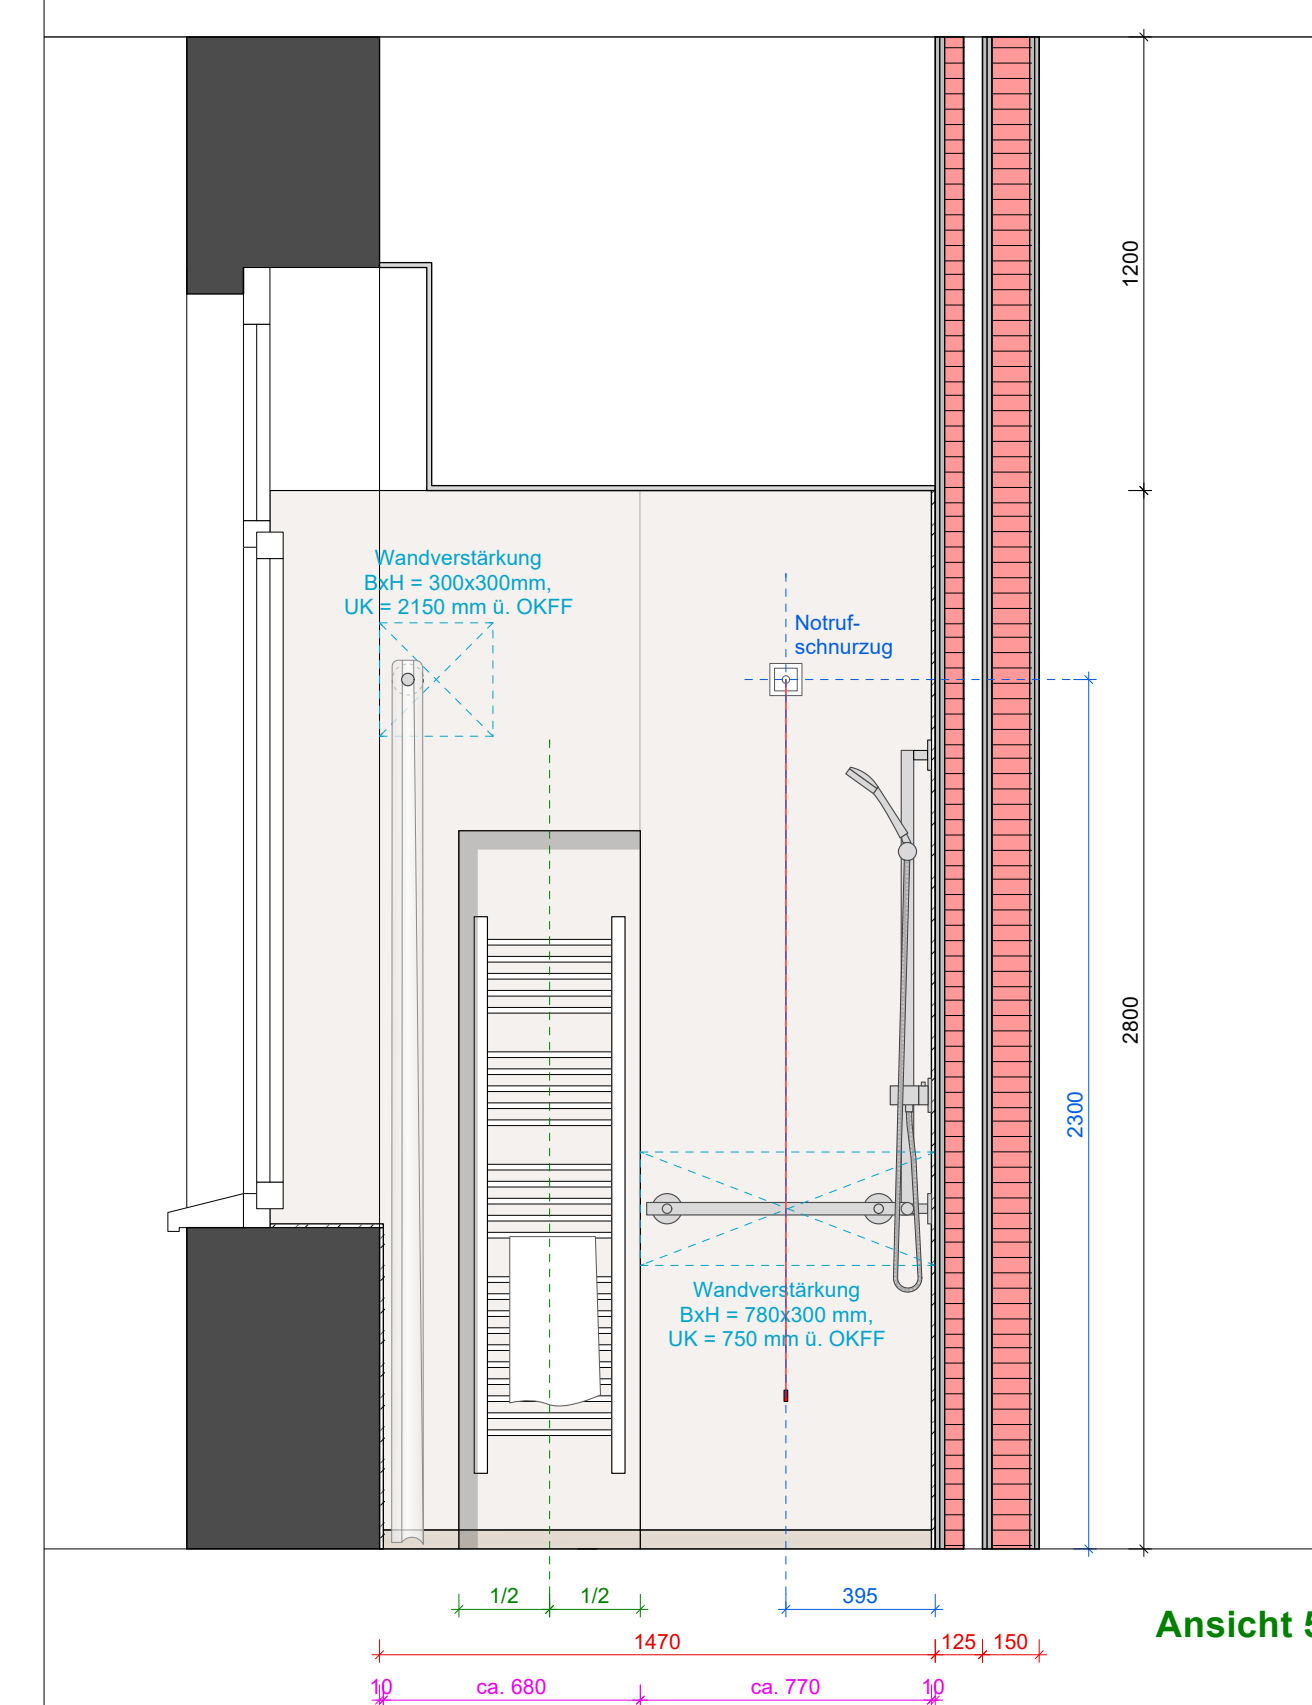
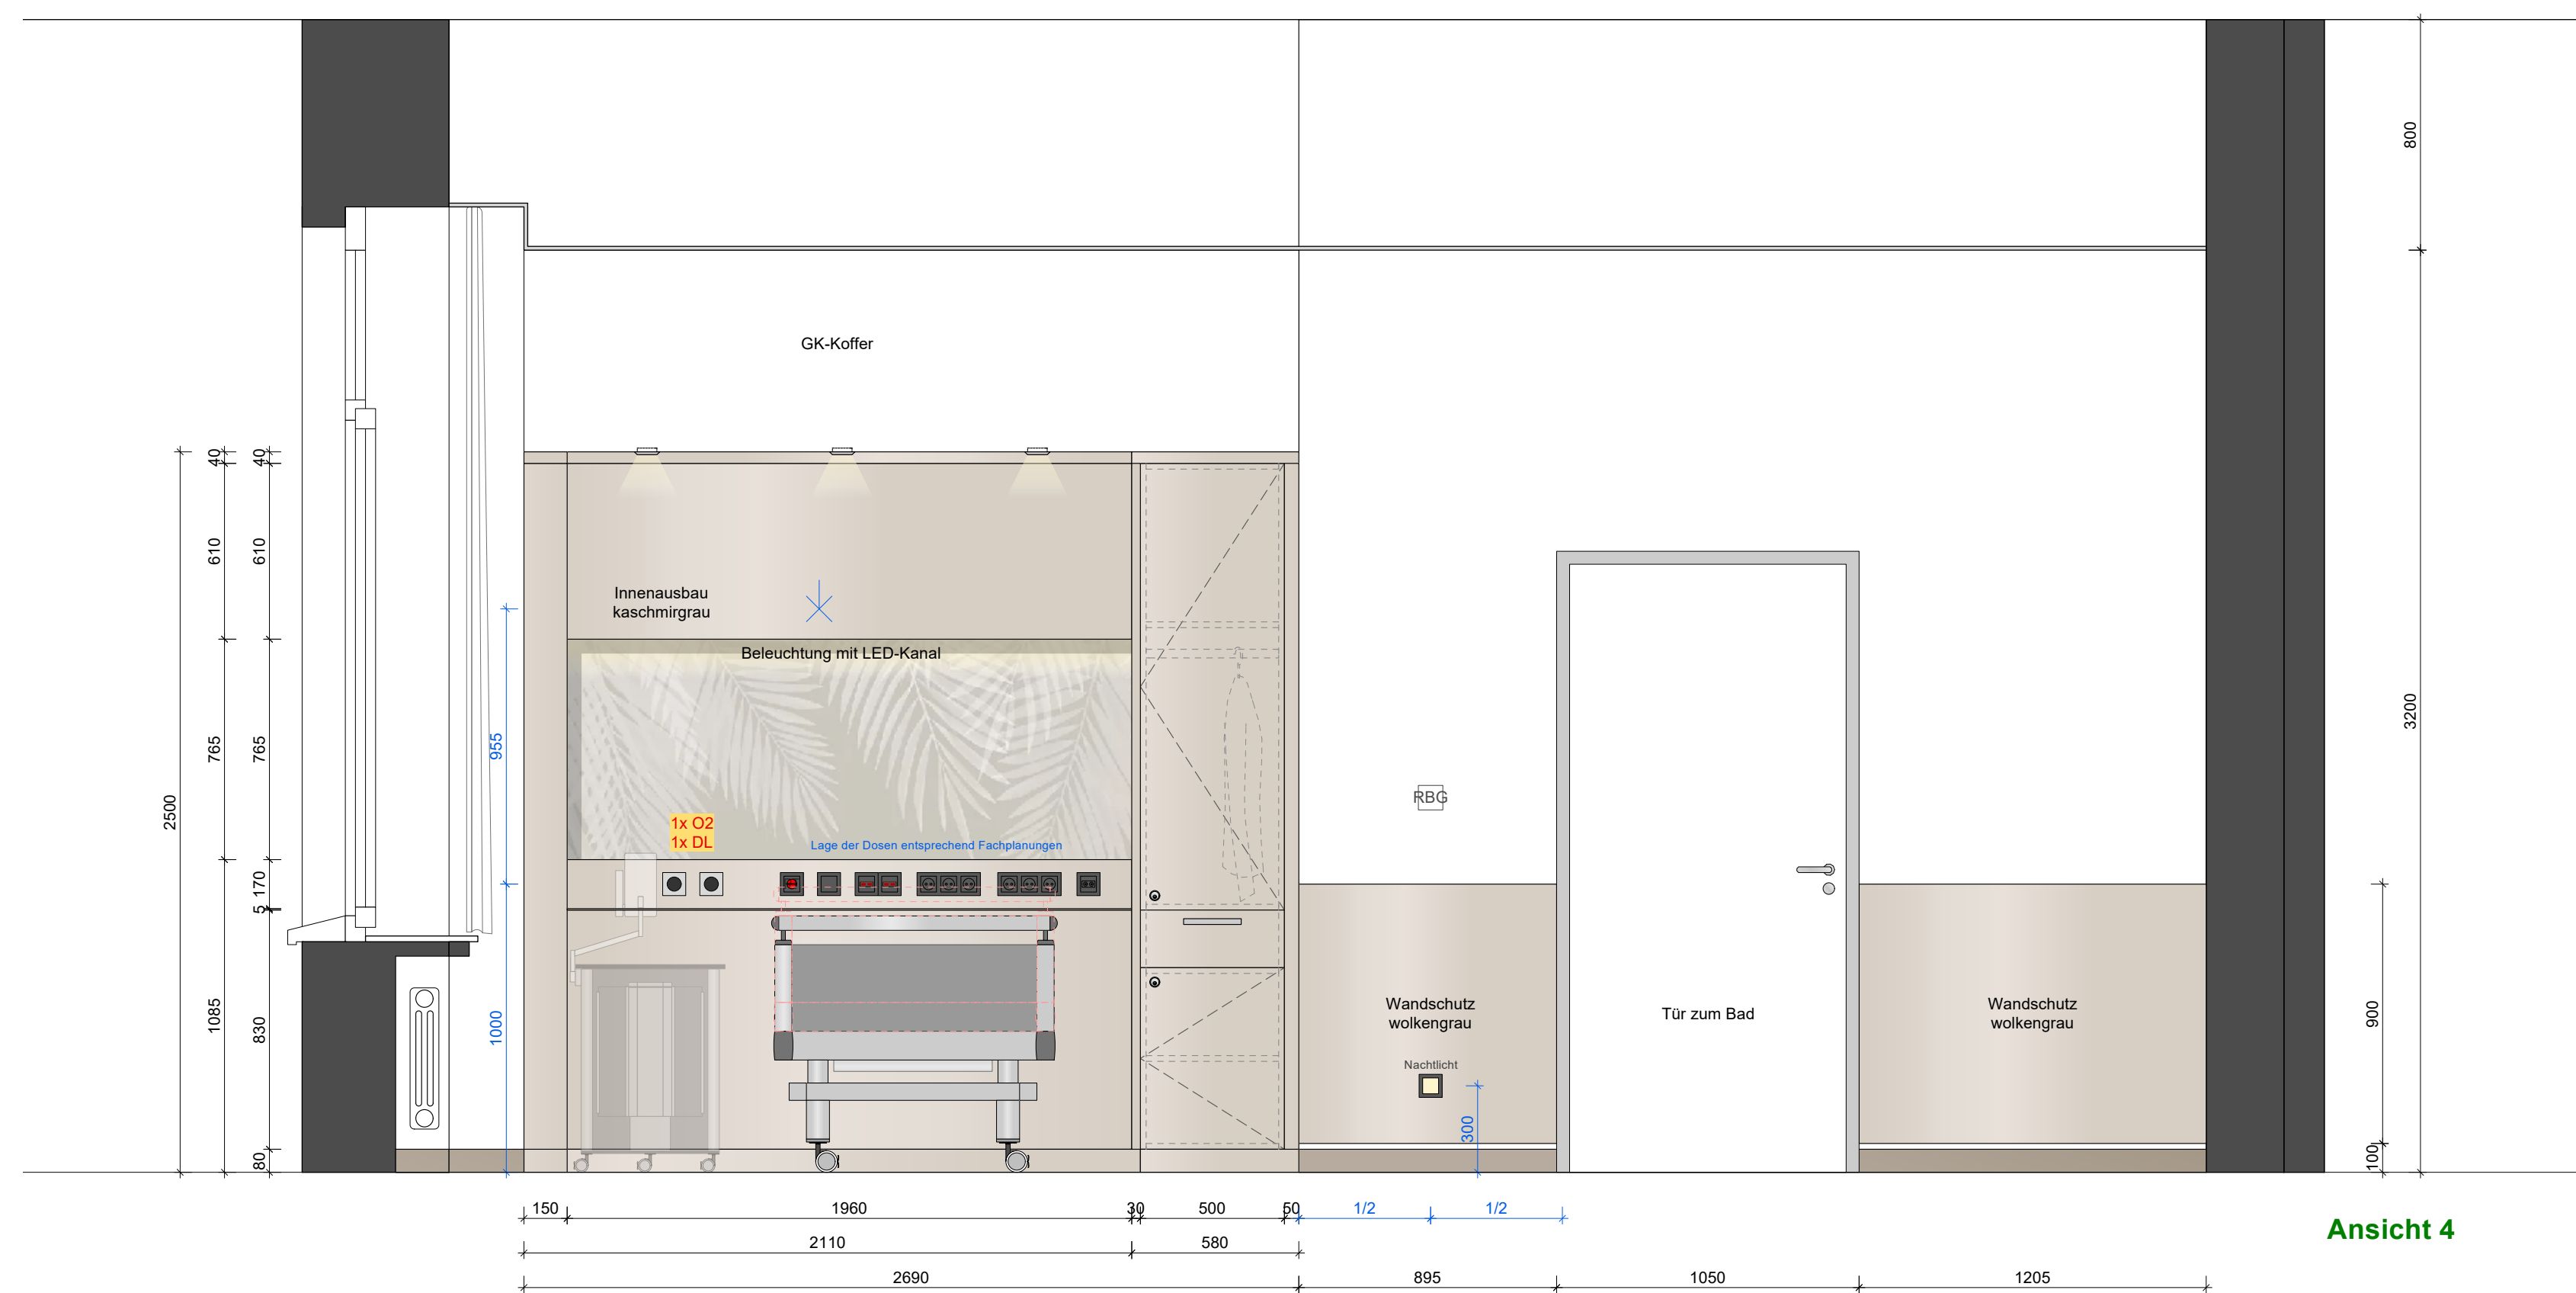


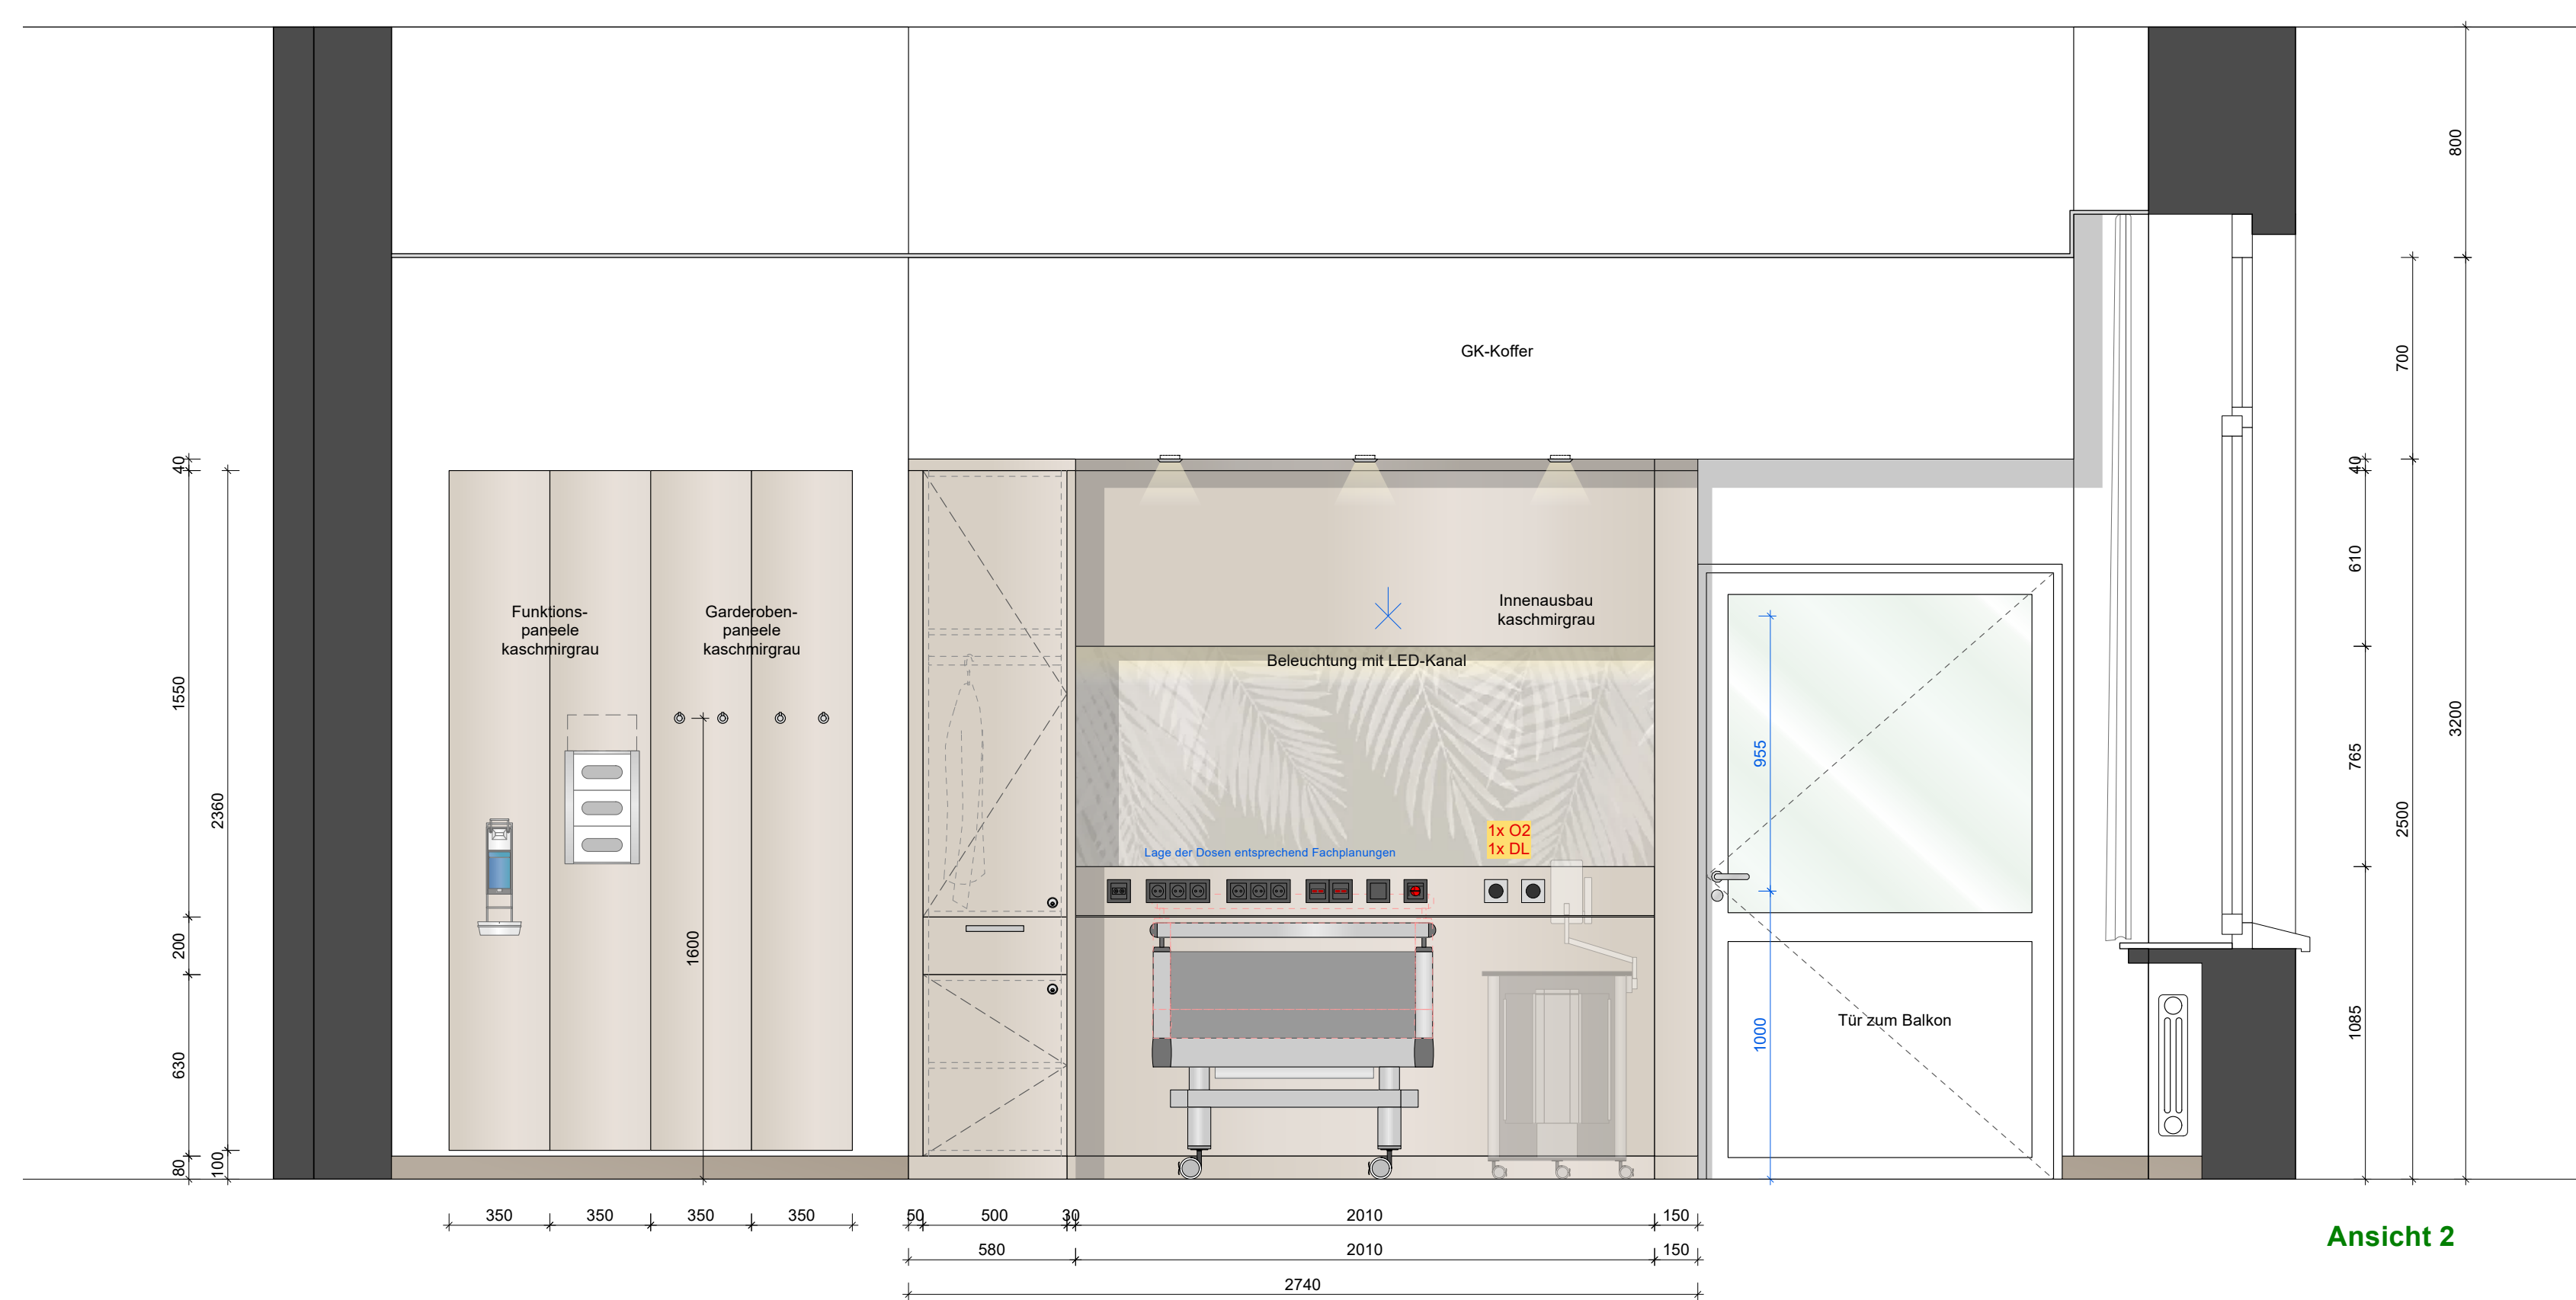

Index	Datum	Änderung
A	18.12.2025	Anpassungen nach Nutzertermin
B	04.05.2026	Ansichten Bad angepasst, Bemaßung ergänzt
C	12.05.2026	Ansichten Bad: Verstärkungen für Duschvorhang + Wandhaltgriff ergänzt
D	27.07.2026	Ansicht 4: RBG ergänzt

AIK
SCHULTE

**Architektur
Innenarchitektur
Konzepte**

AIK Schulte
Ostendorf 28
48565 Steinfurt

Tel +49 - 2552 - 99480 - 0
Fax +49 - 2552 - 99480 - 40
info@aik-schulte.de
www.aik-schulte.de

UKM Chirurgie

Albert-Schweitzer-Campus 1, Geb. W1, 48149 Münster
Gebäude 2170

3 OG-Südfüßgel - Ansichten-Zimmer-130.002

Plan-Nr. : 194-0-33 22-D M: 1:20

Datum: 04.12.2025 Format: DIN A0

Geändert: siehe Indextabelle

***. ***den sind nur die mittleren drei Anzeilen des ersten und zweiten

Am Ende sind wir zu prüfen, bei Abweichungen zur Zielvorgabe wie der Abführungsbeginn ist Rücksprache mit dem Planungsbüro oder der Bauleitung zu halten!