




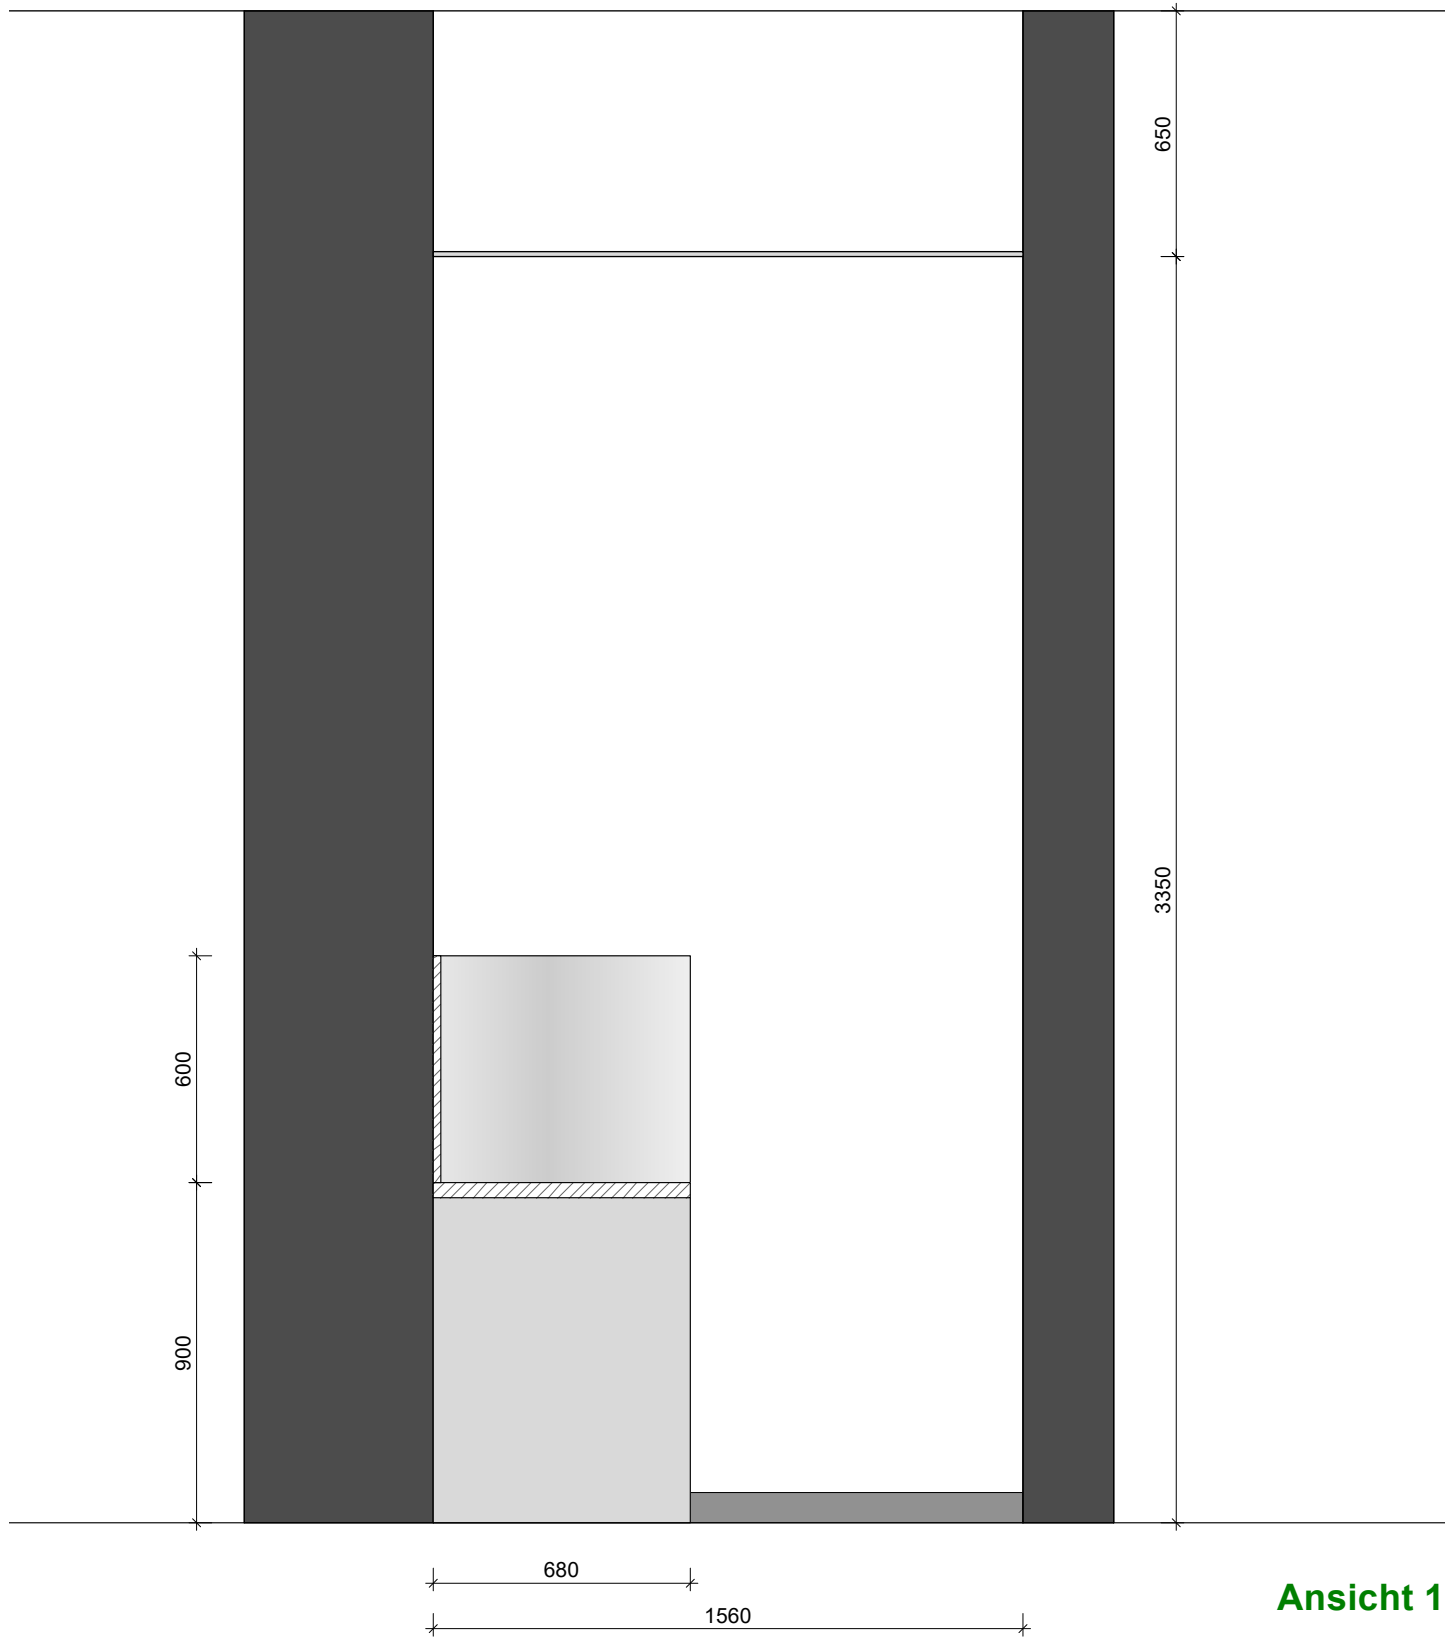


Ansicht 1

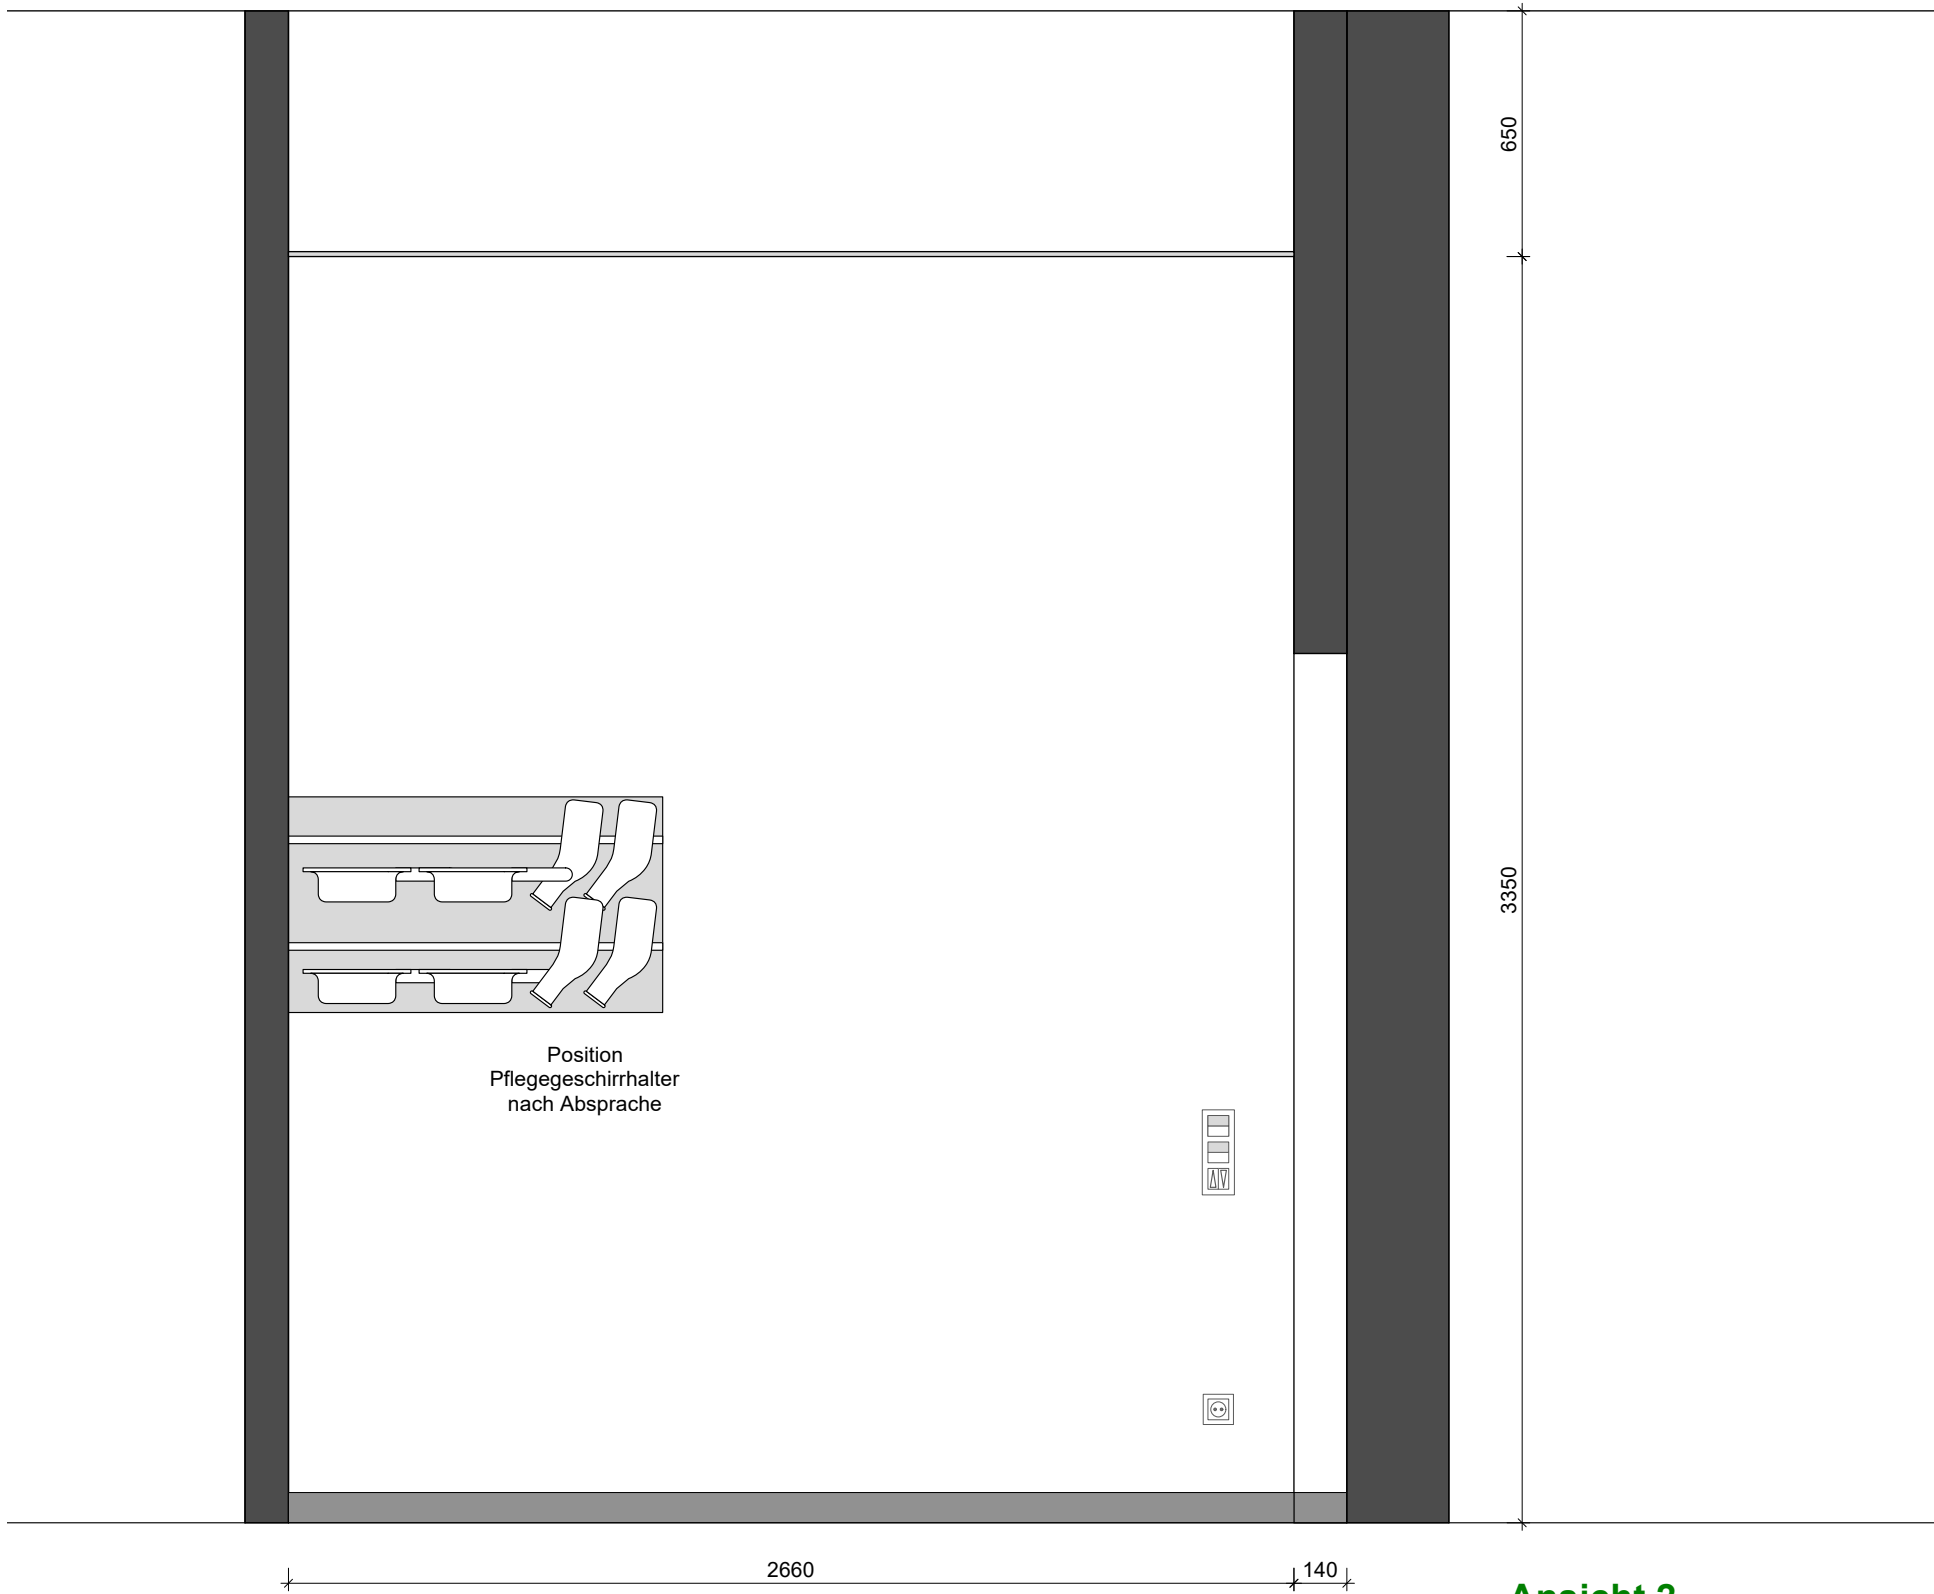




Ansicht 2

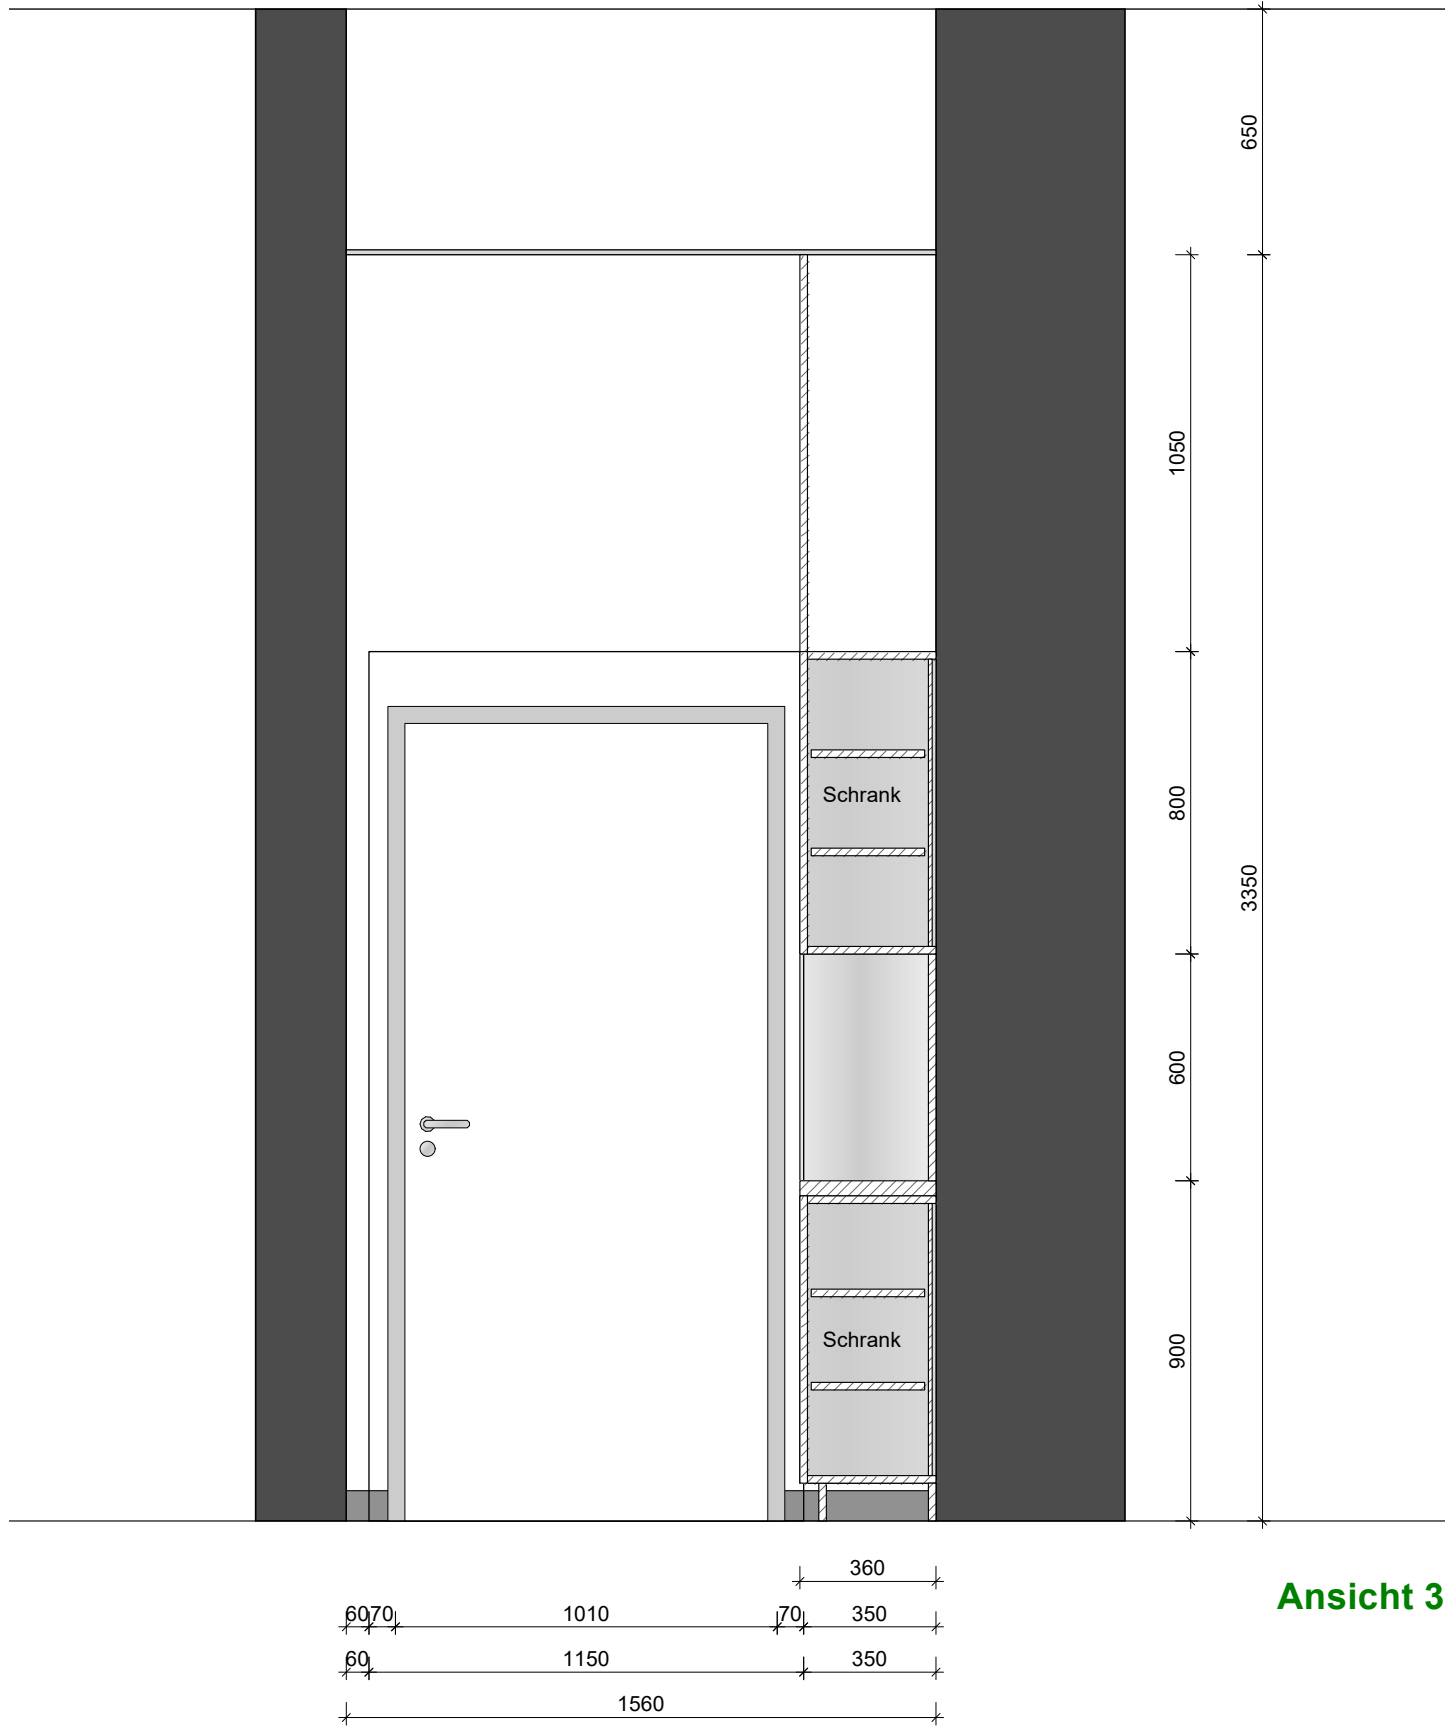

Ansicht 3

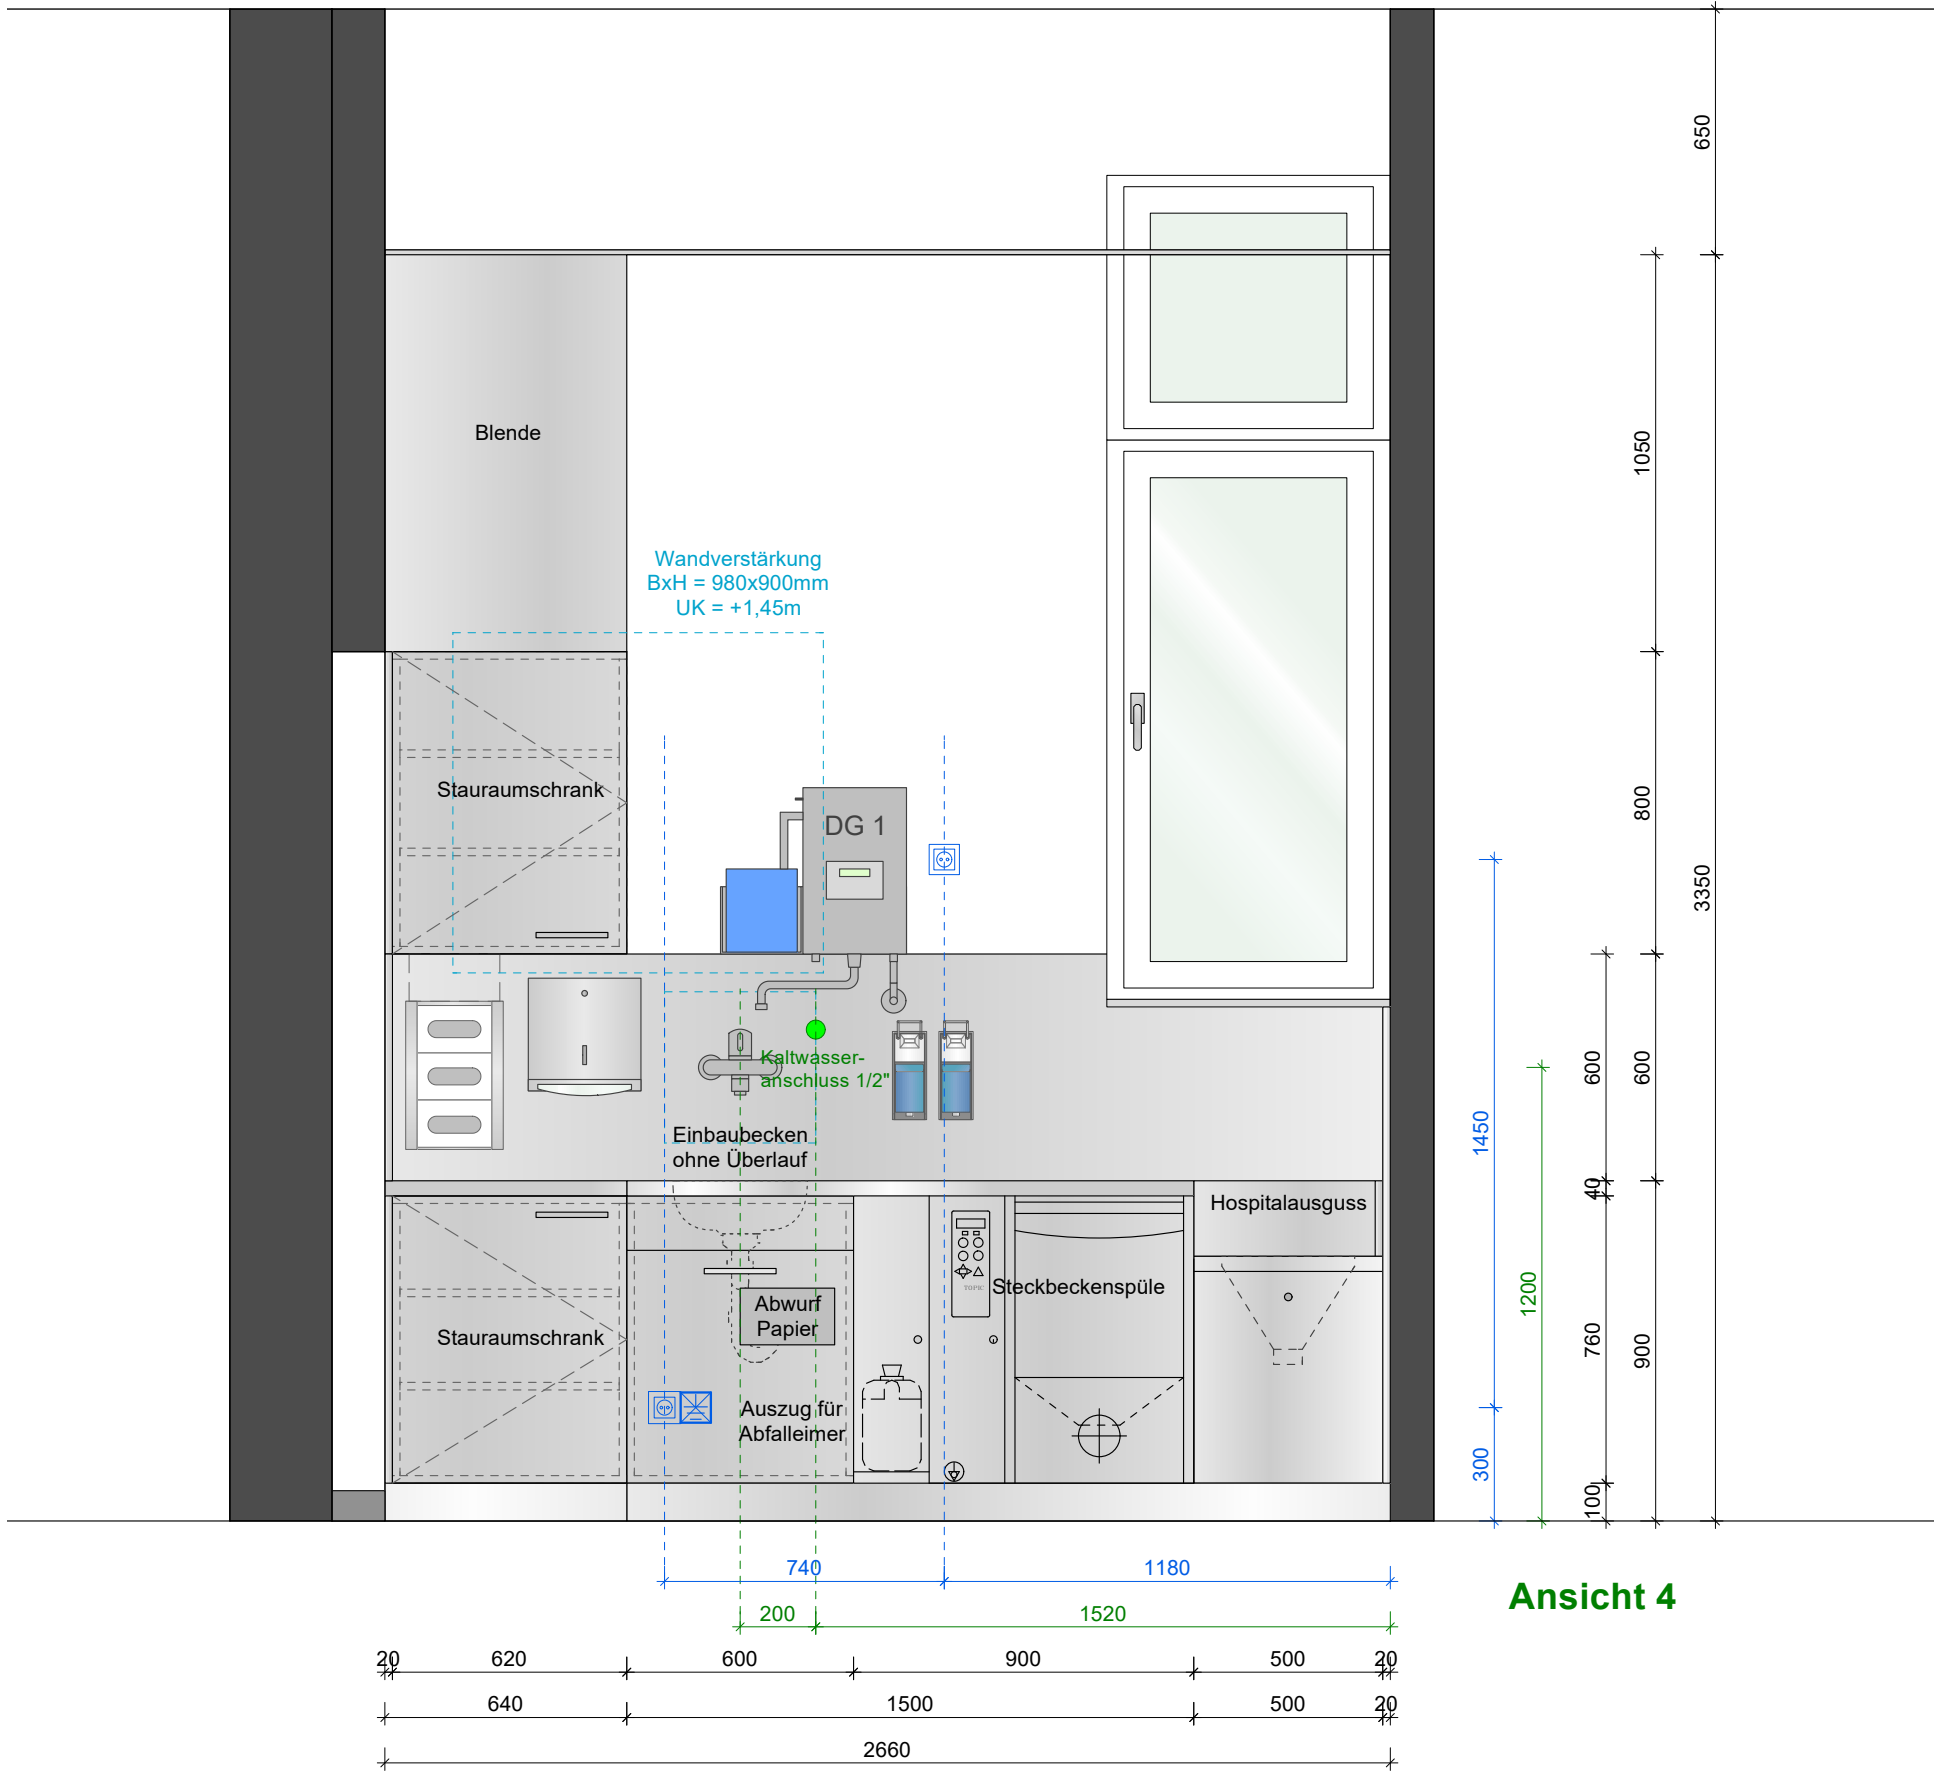

Ansicht 4

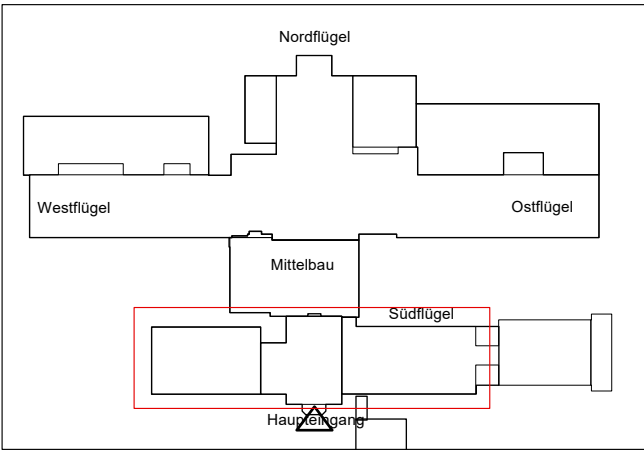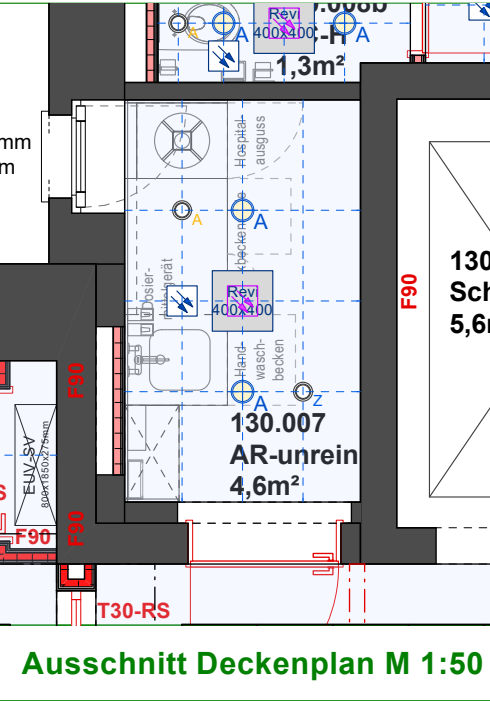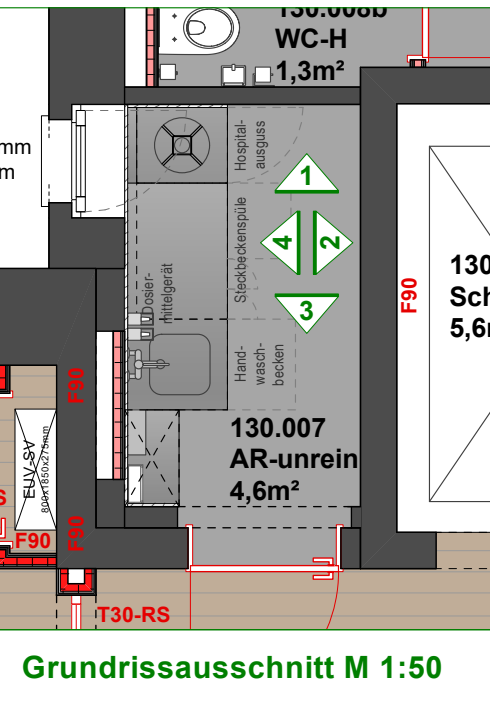

Index	Datum	Änderung
A	18.12.2025	Anpassungen nach Nutzertermin

AIK
SCHULTE

VORABZUG

**Architektur
Innenarchitektur
Konzepte**

AIK Schulte
Ostendorf 28
48565 Steinfurt
Tel +49 - 2552 - 99480 - 0
Fax +49 - 2552 - 99480 - 40
info@aik-schulte.de
www.aik-schulte.de

UKM Chirurgie	
Albert-Schweitzer-Campus 1, Geb. W1, 48149 Münster Gebäude 2170	
3.OG-Südflügel - Ansichten-AR-unrein-130.007	
Plan-Nr. : 194-0-33.27-A	M: 1:20
Datum: 04.12.2025	Format: DIN A1
Geändert:	siehe Indextabelle

Alle Maße sind vor Ort zu prüfen. Bei Abweichungen zur Zeichnung und vor Ausführungsdarstellung ist Rücksprache mit dem Planungsbüro oder der Bauleitung zu halten!

Dieser Plan ist urheberrechtlich geschützt. Jede Vervielfältigung ohne schriftliche Genehmigung ist ausdrücklich untersagt.