



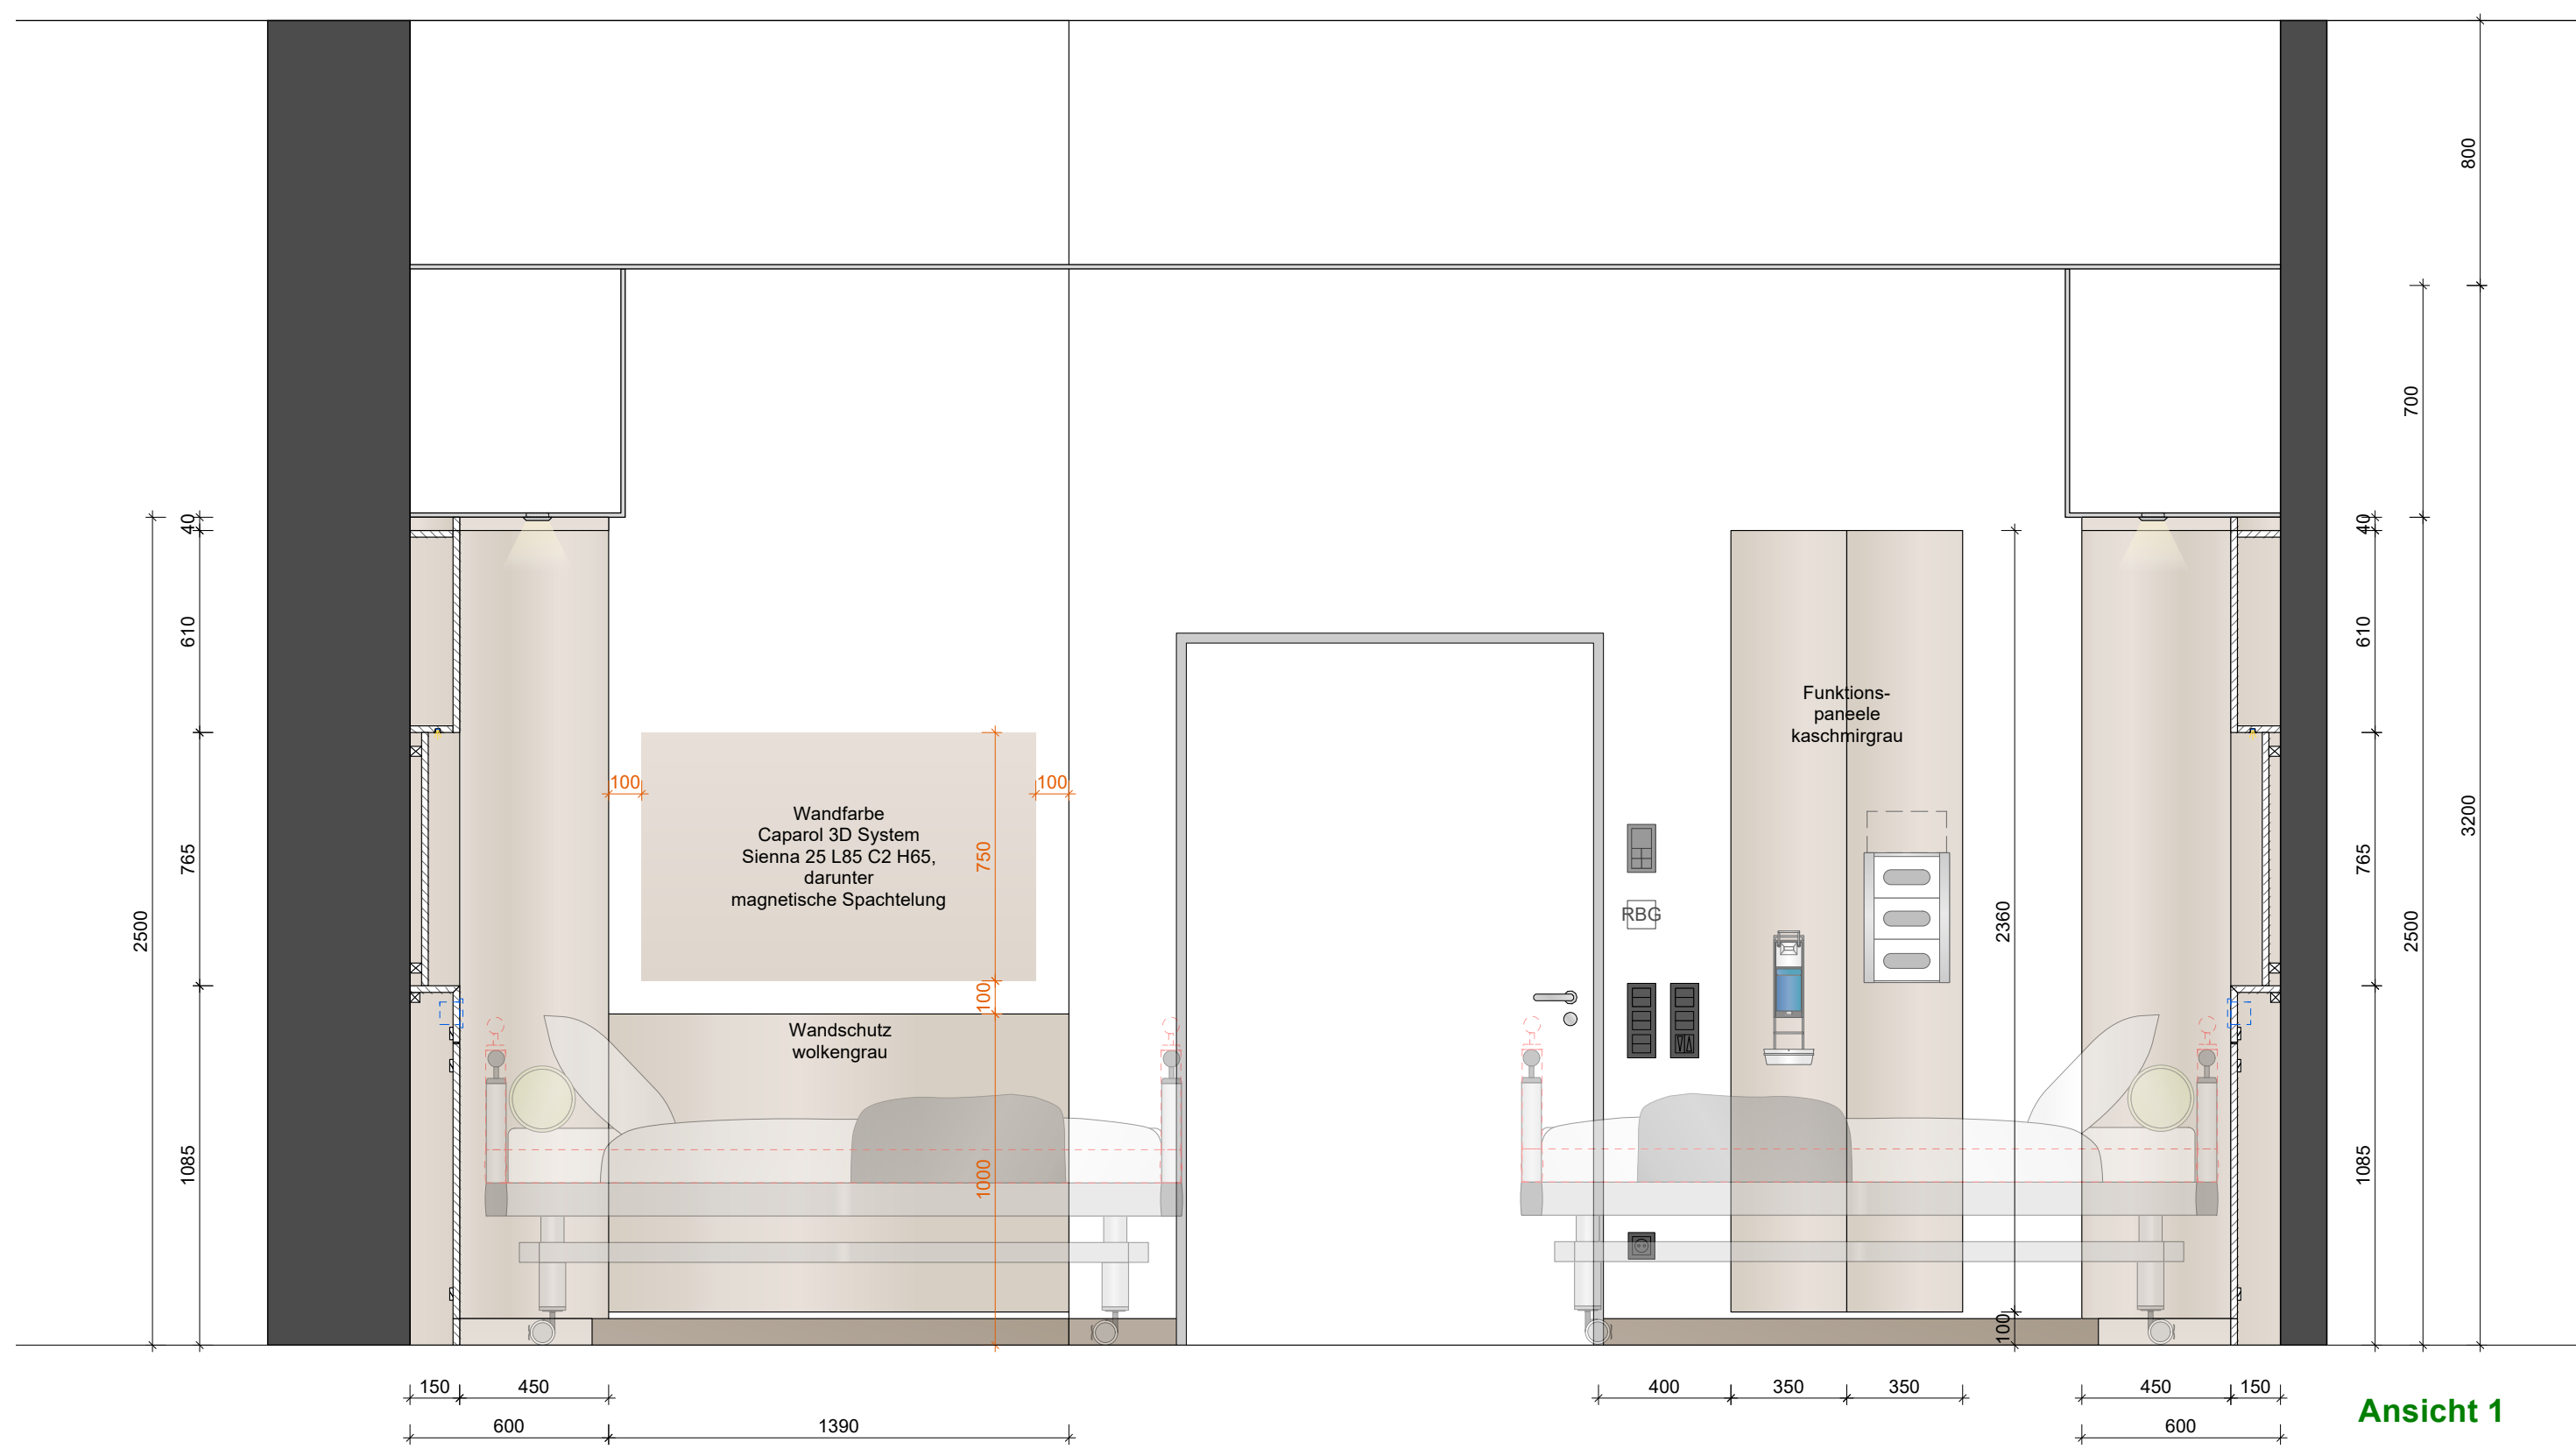


Ansicht 1

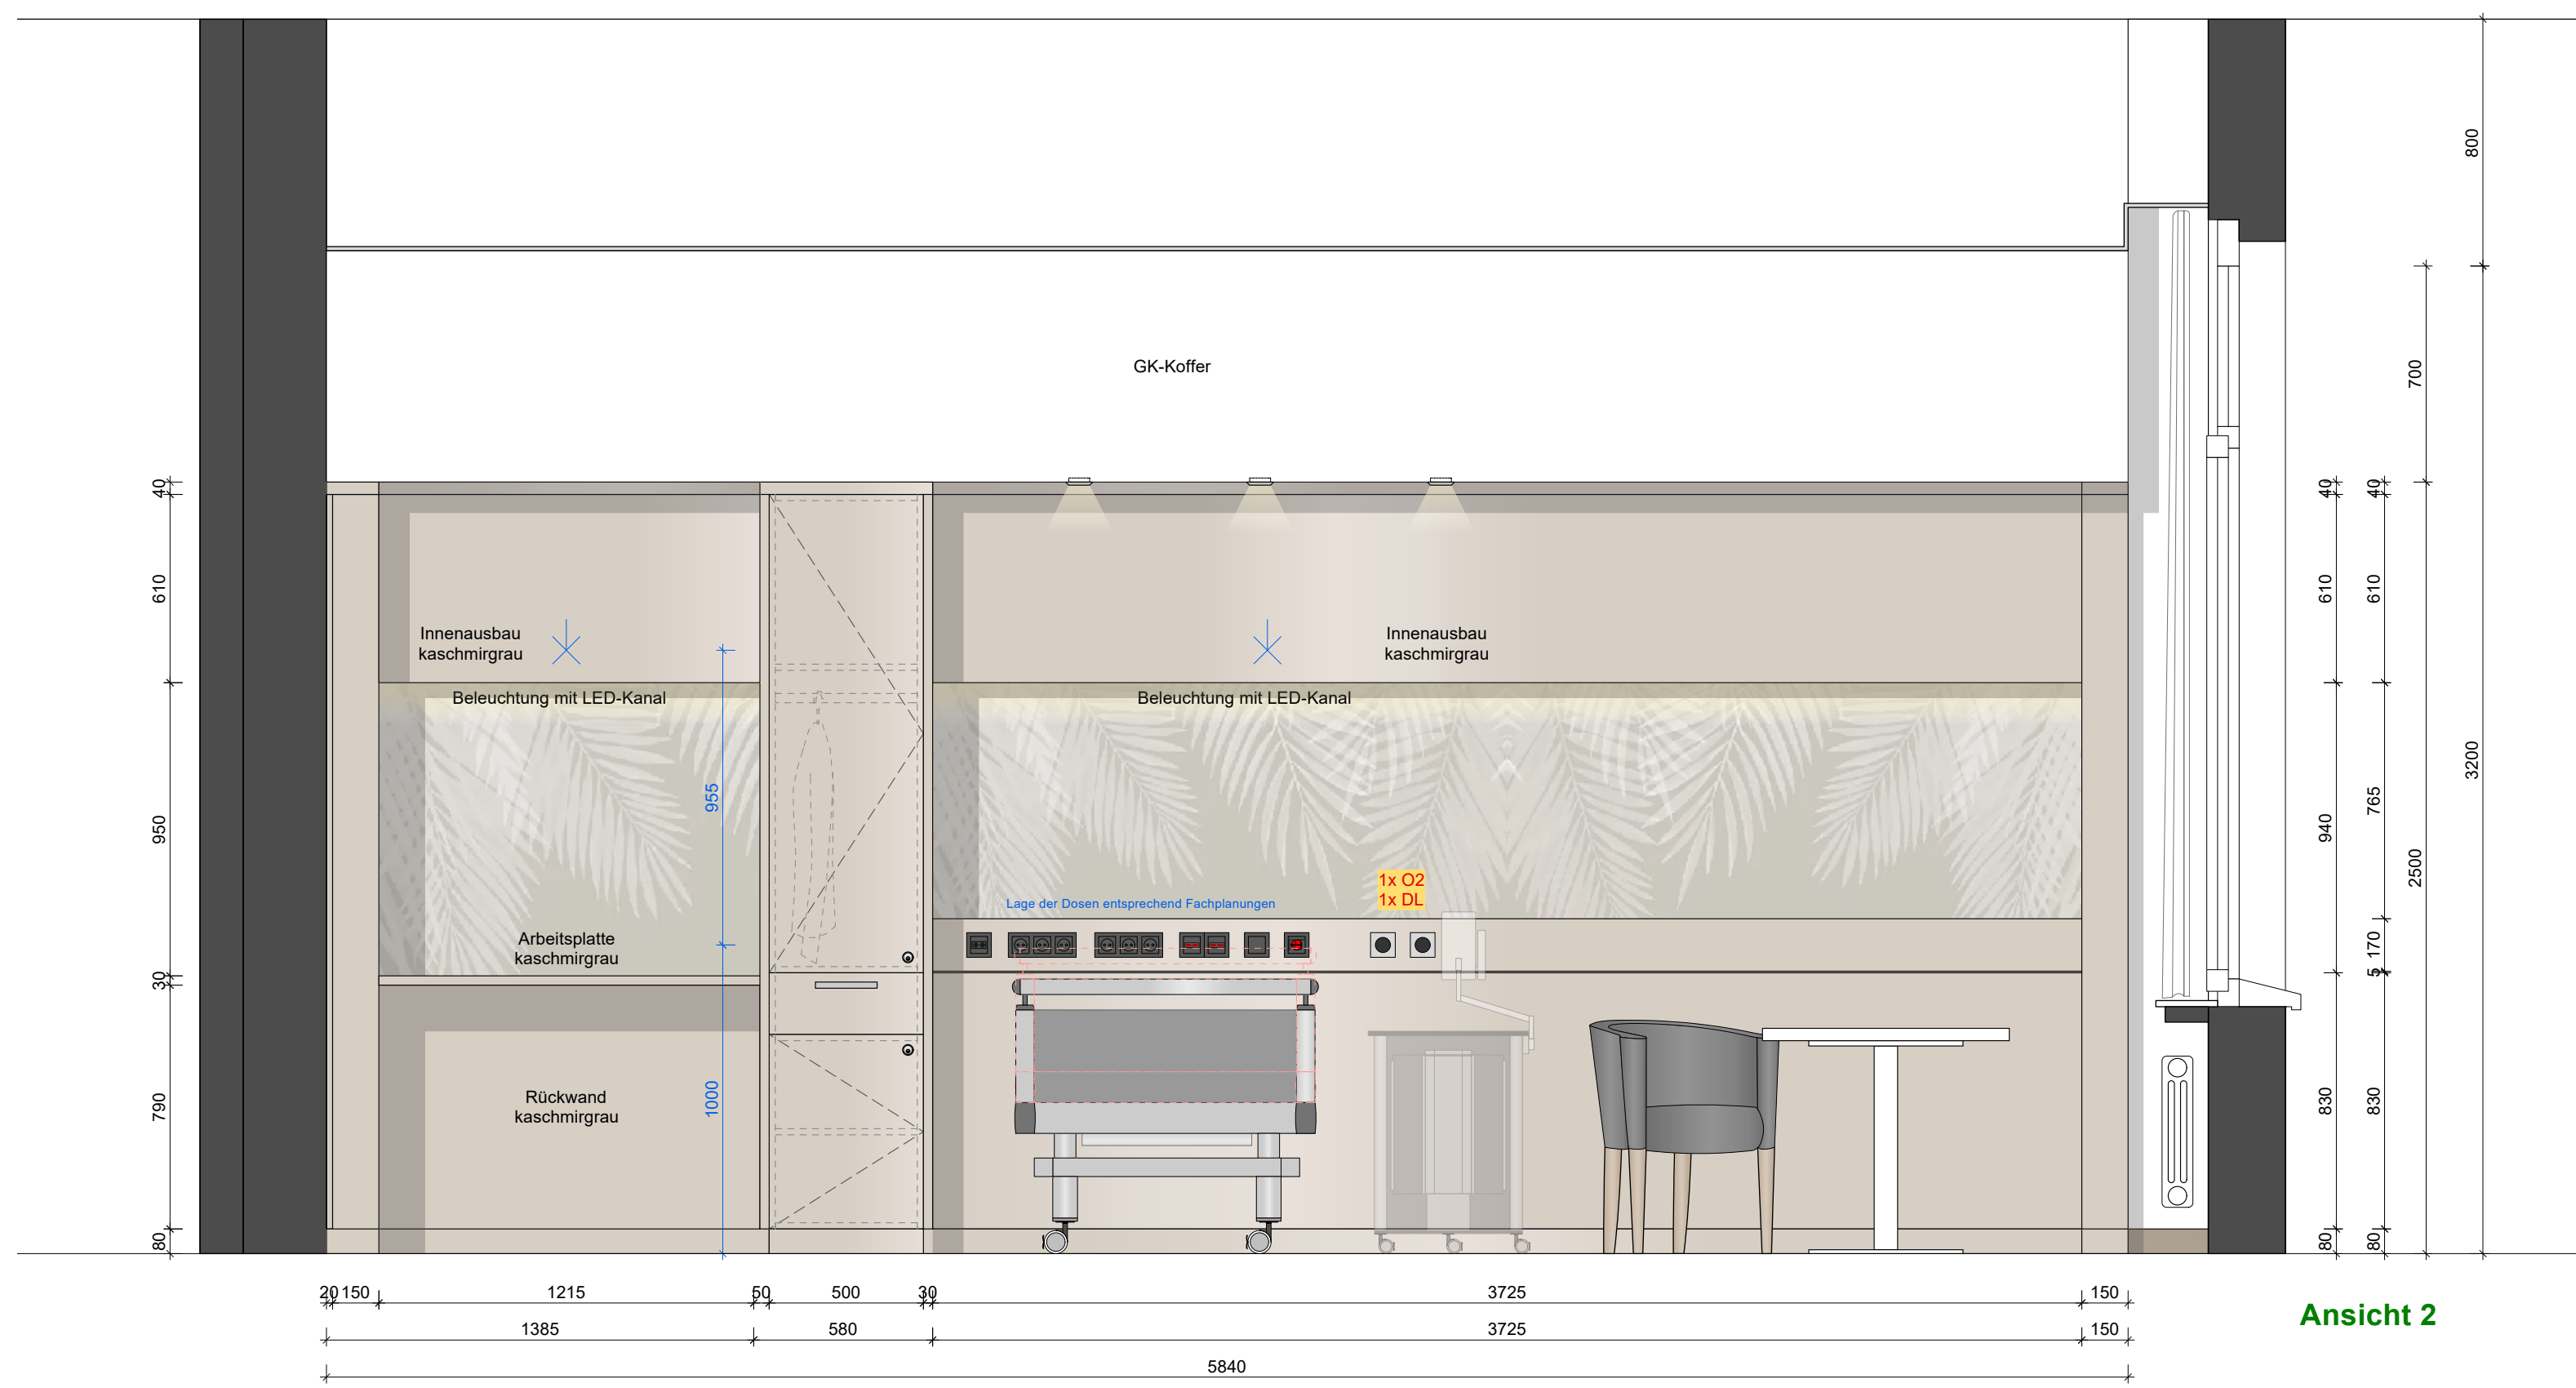


Ansicht 2




Ansicht 3

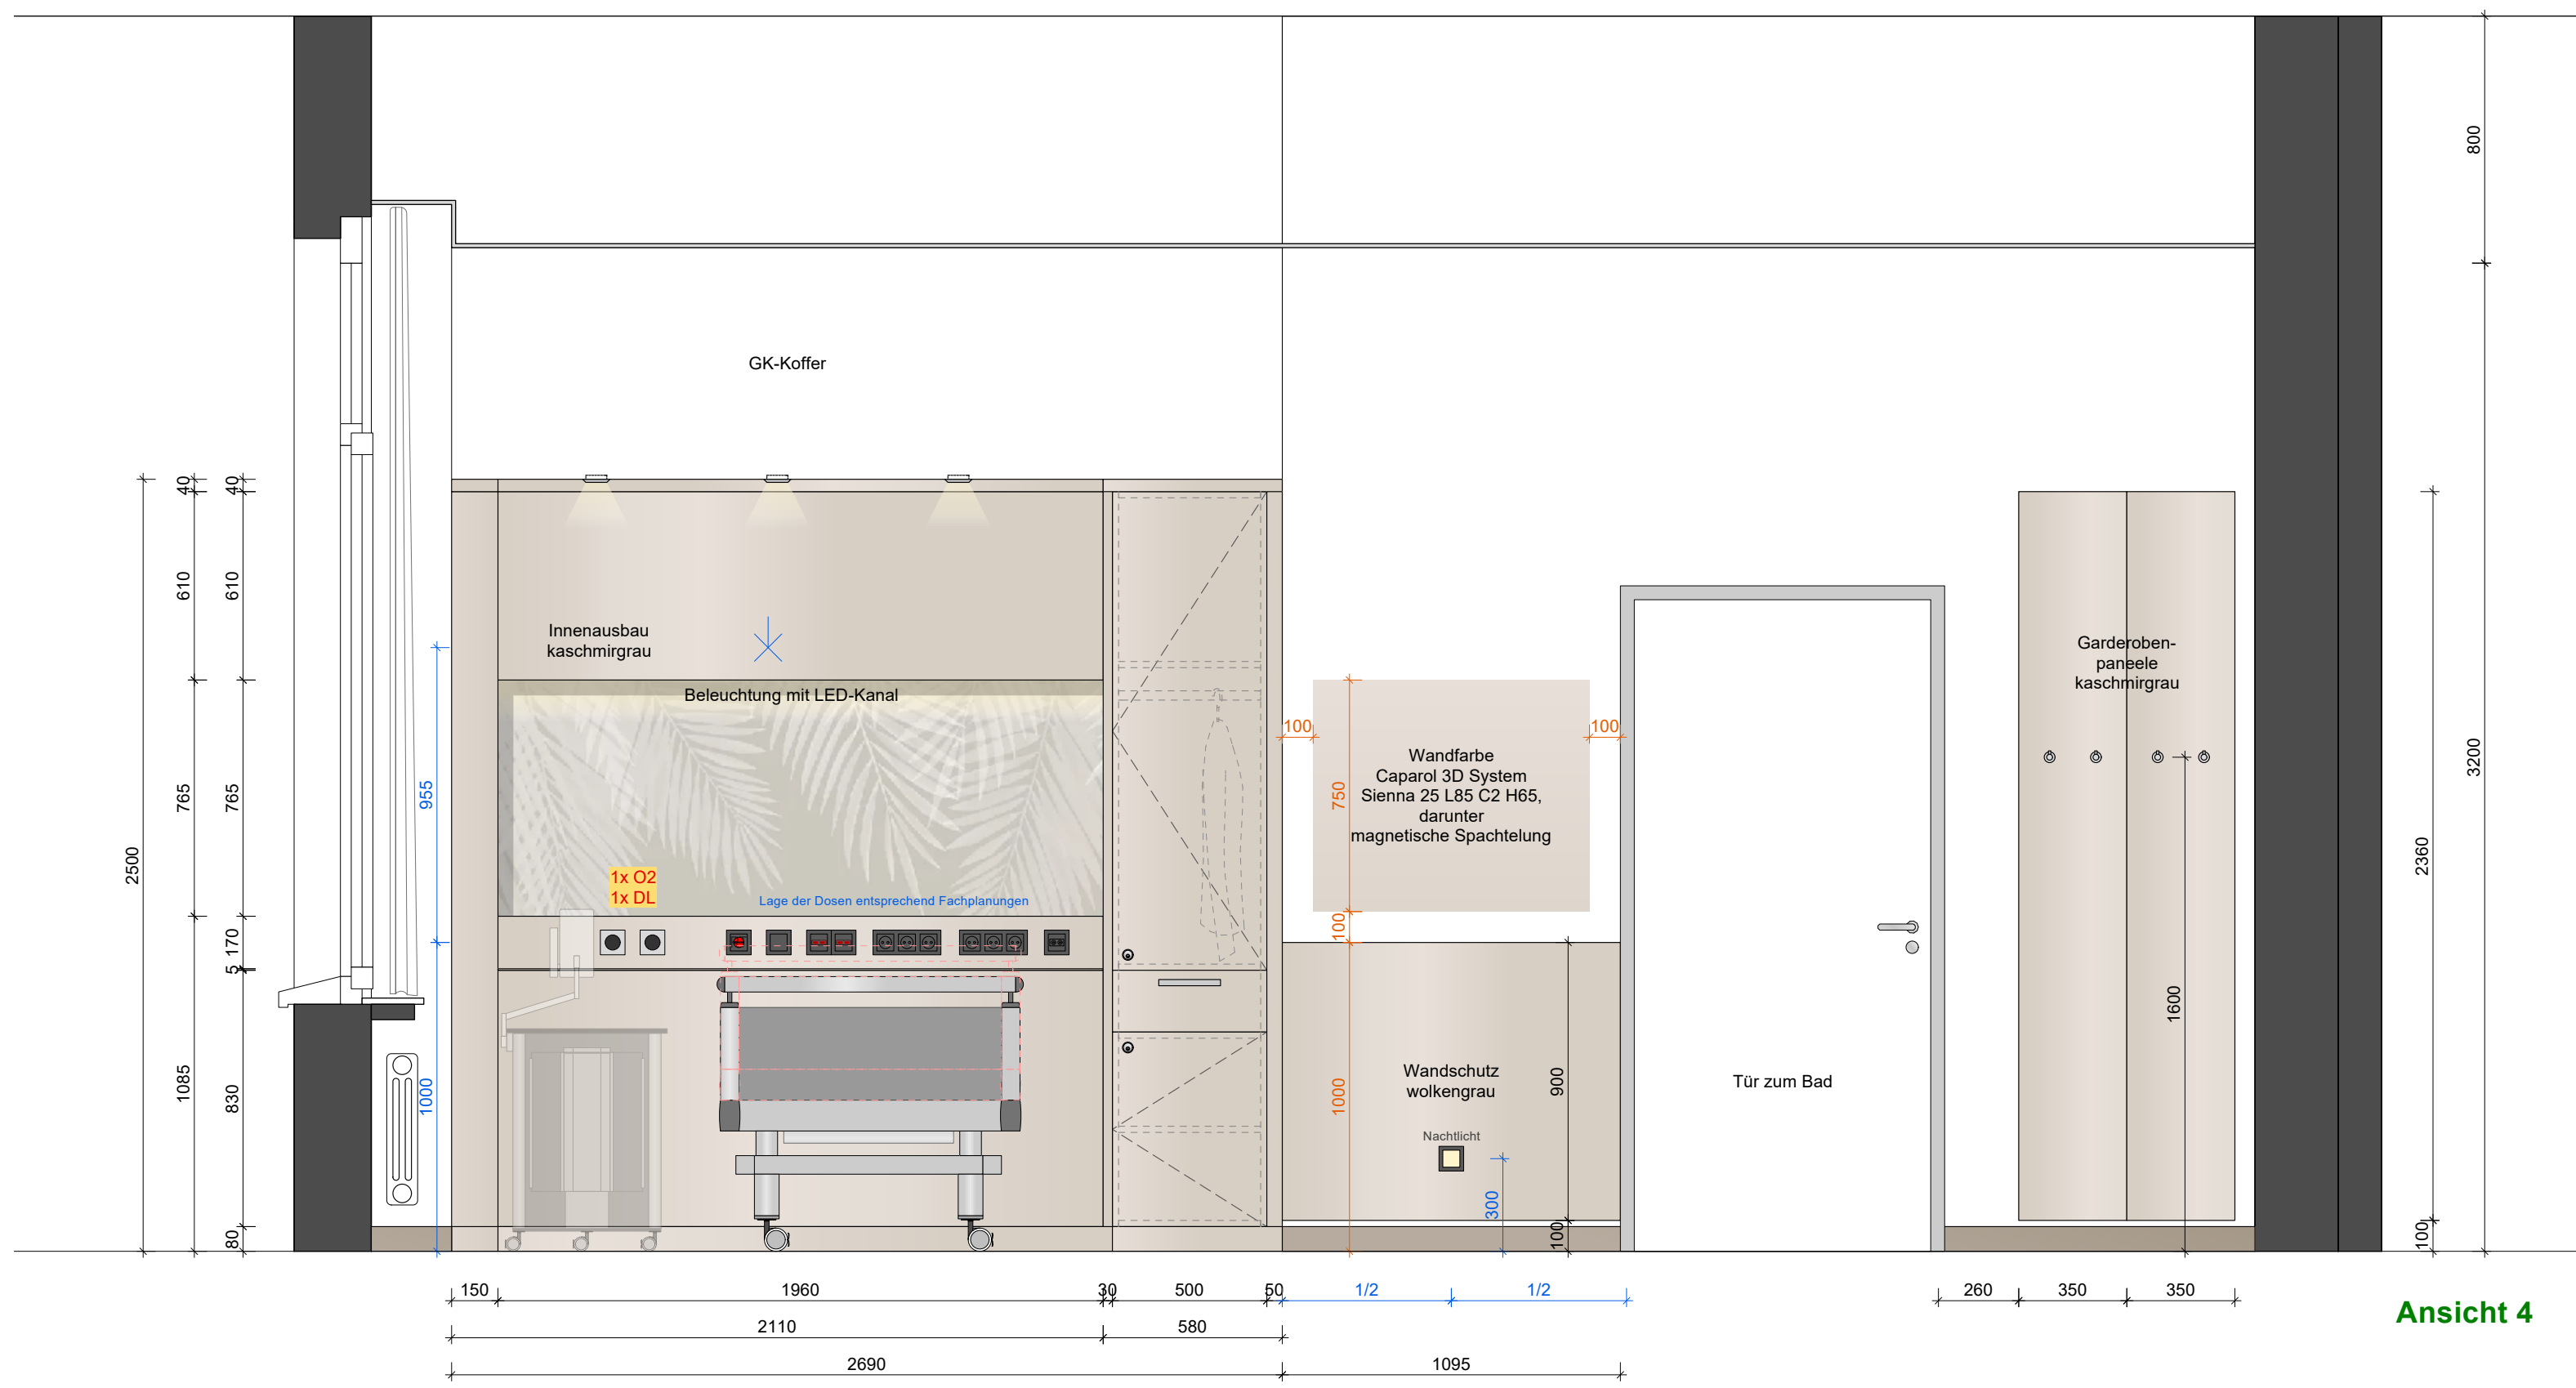


Ansicht 4

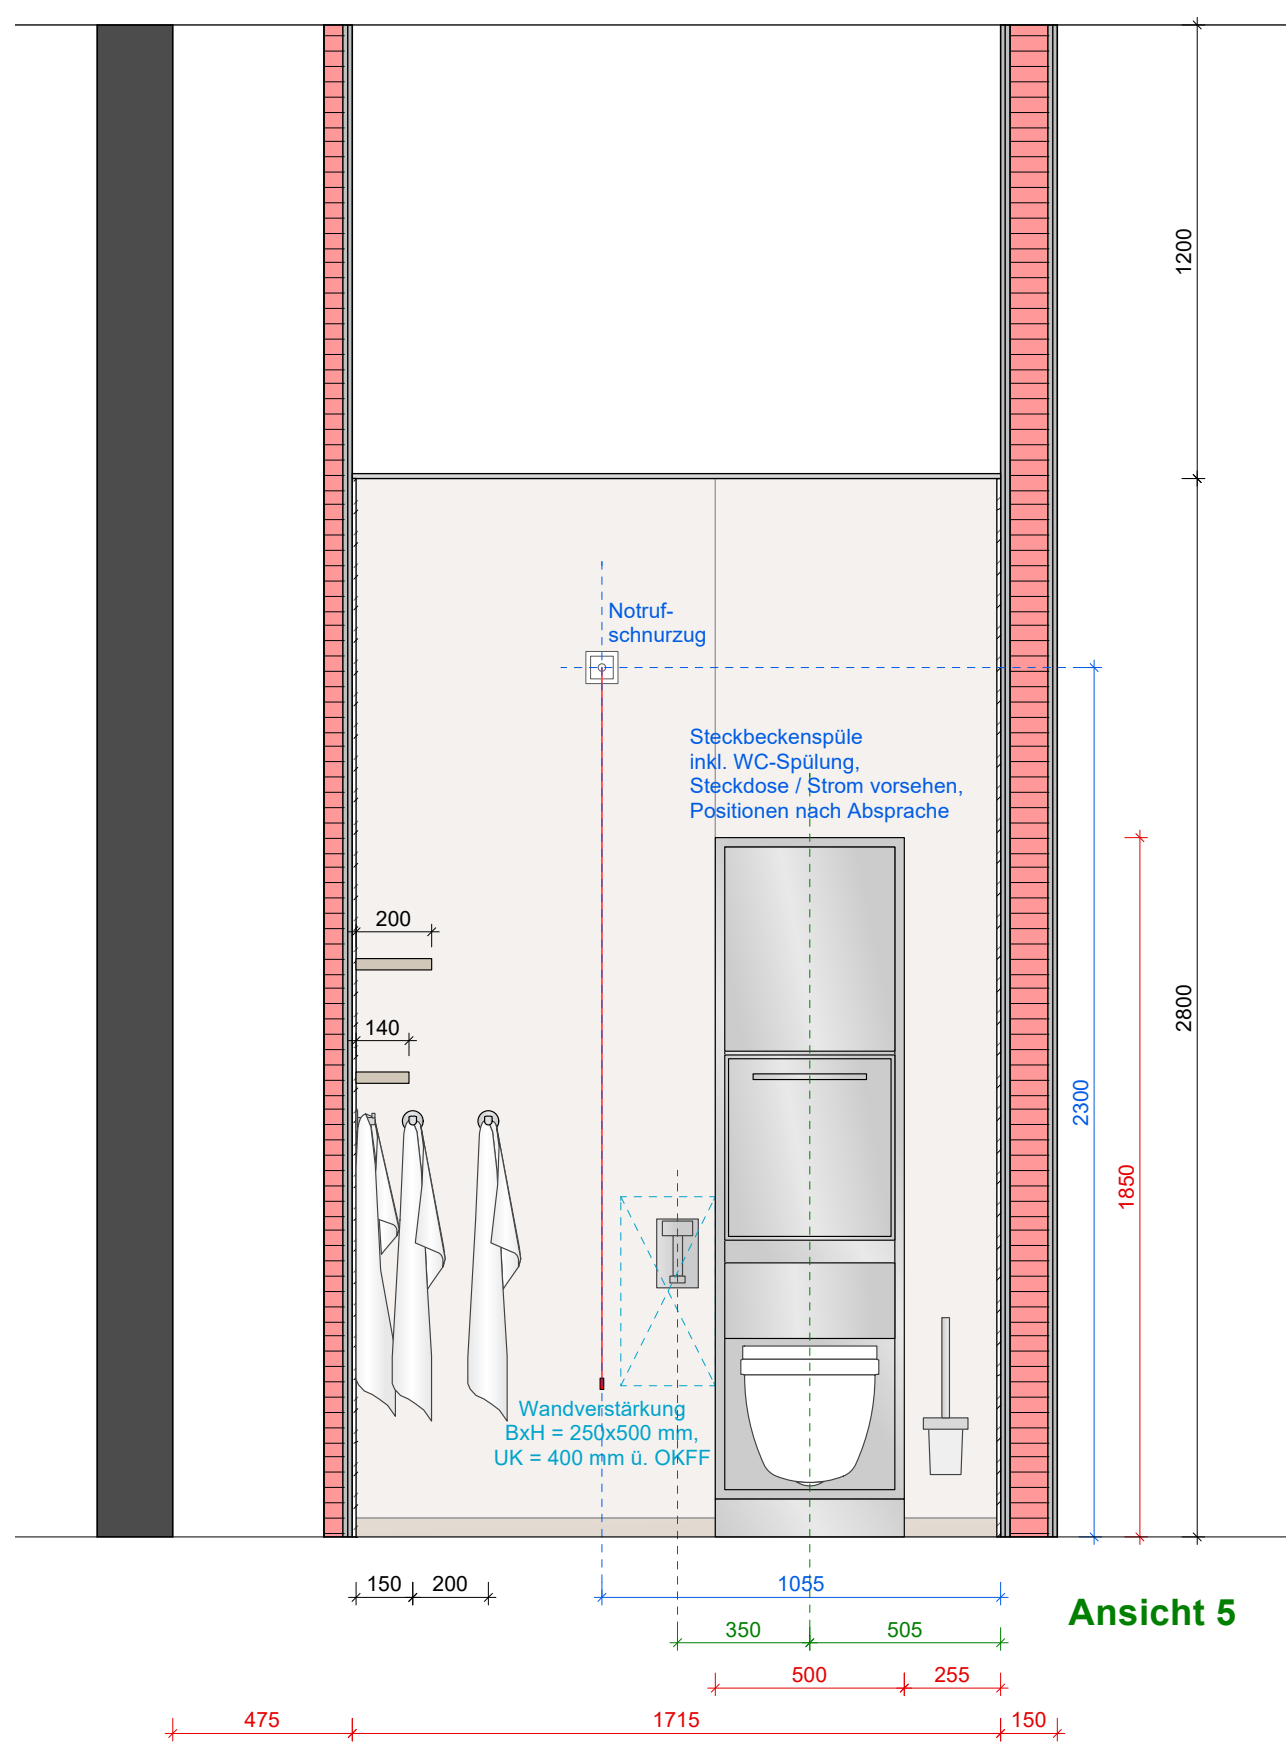


Ansicht 5

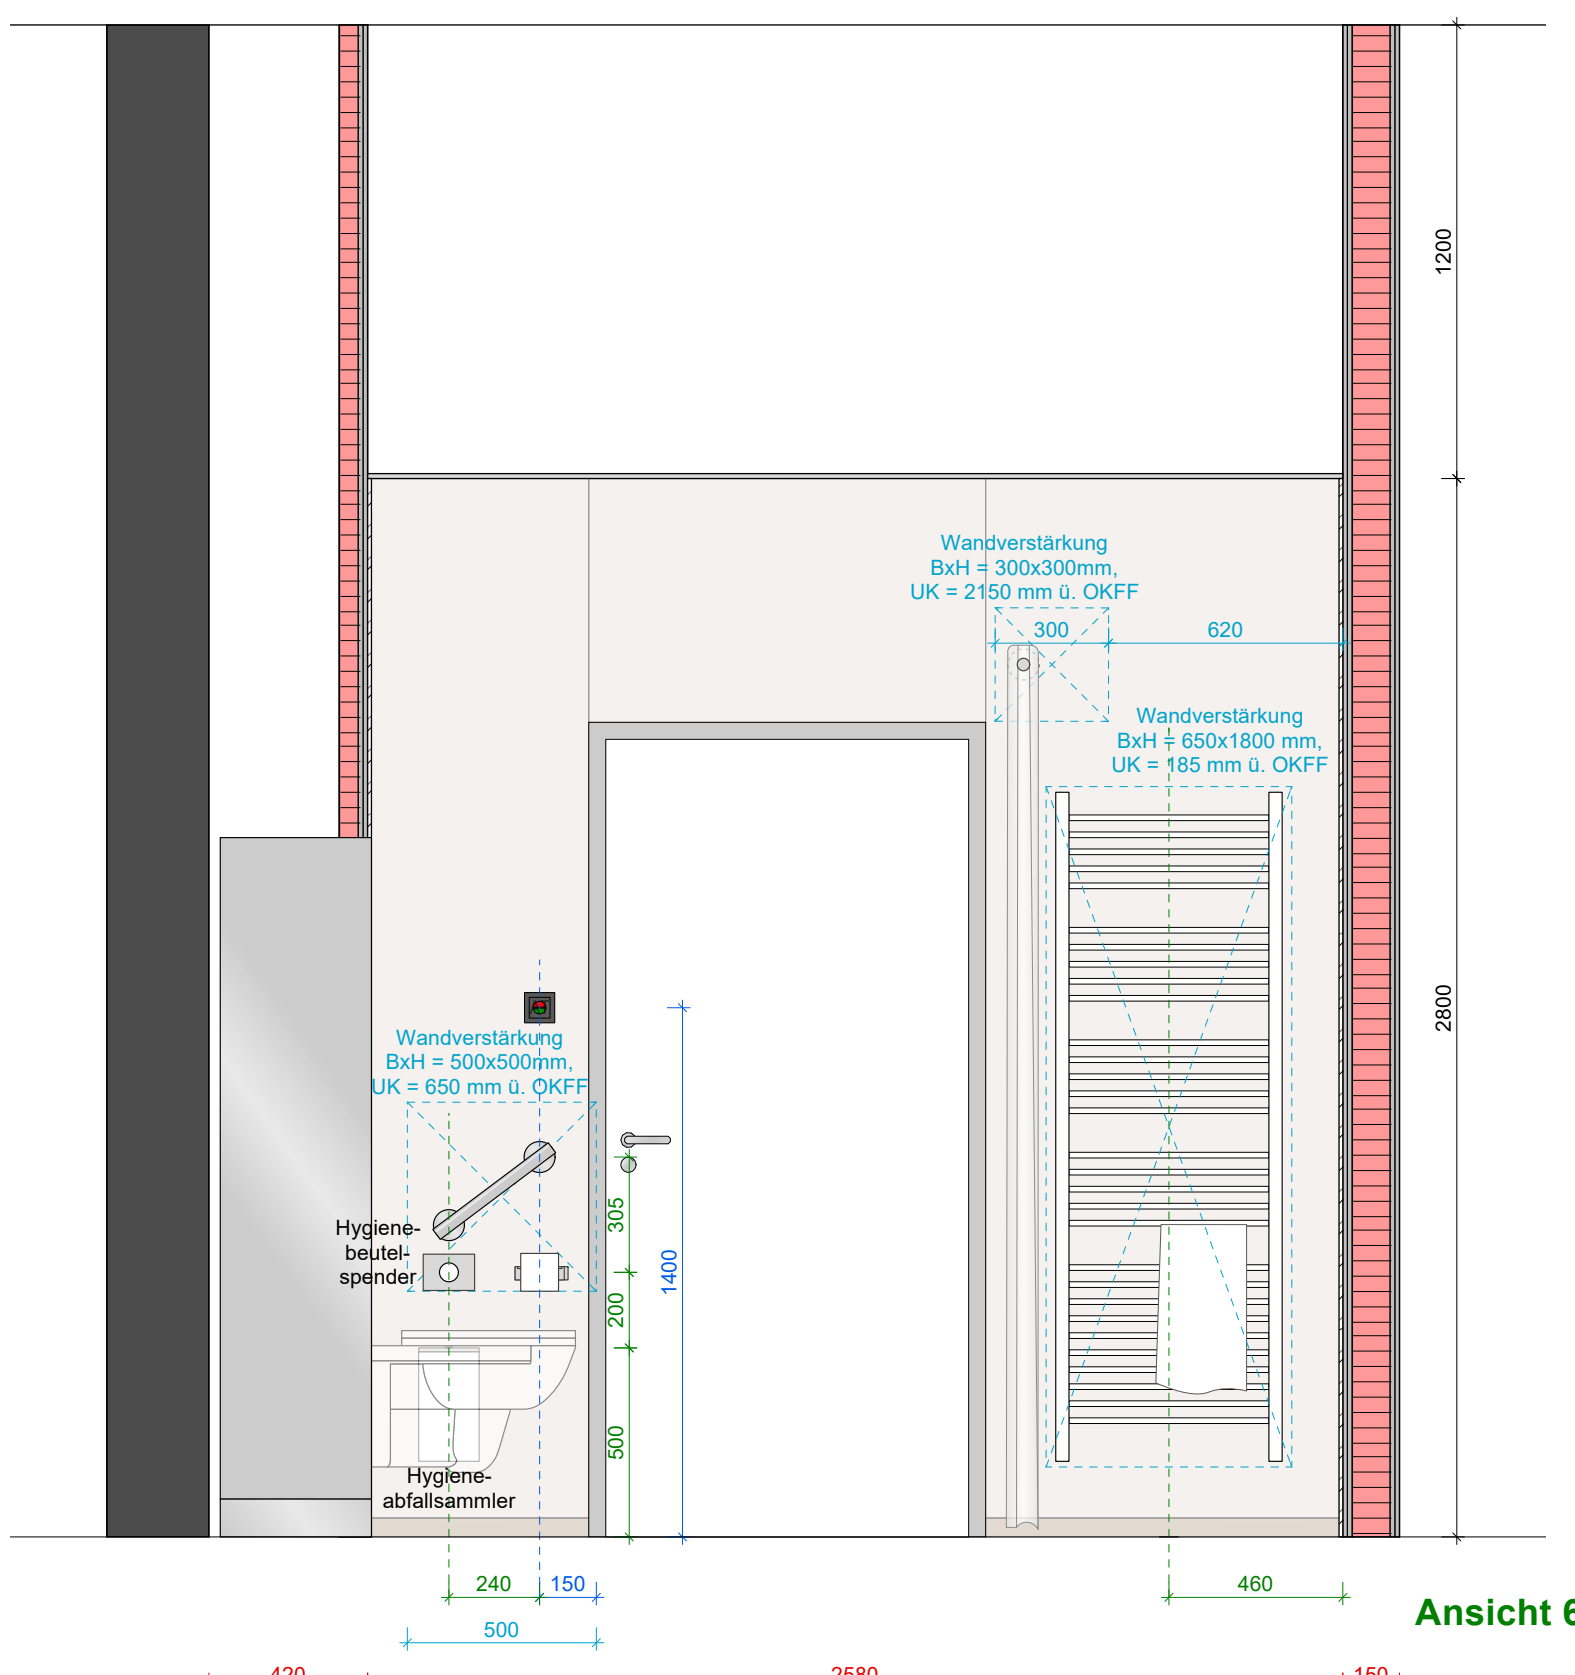


Ansicht 6

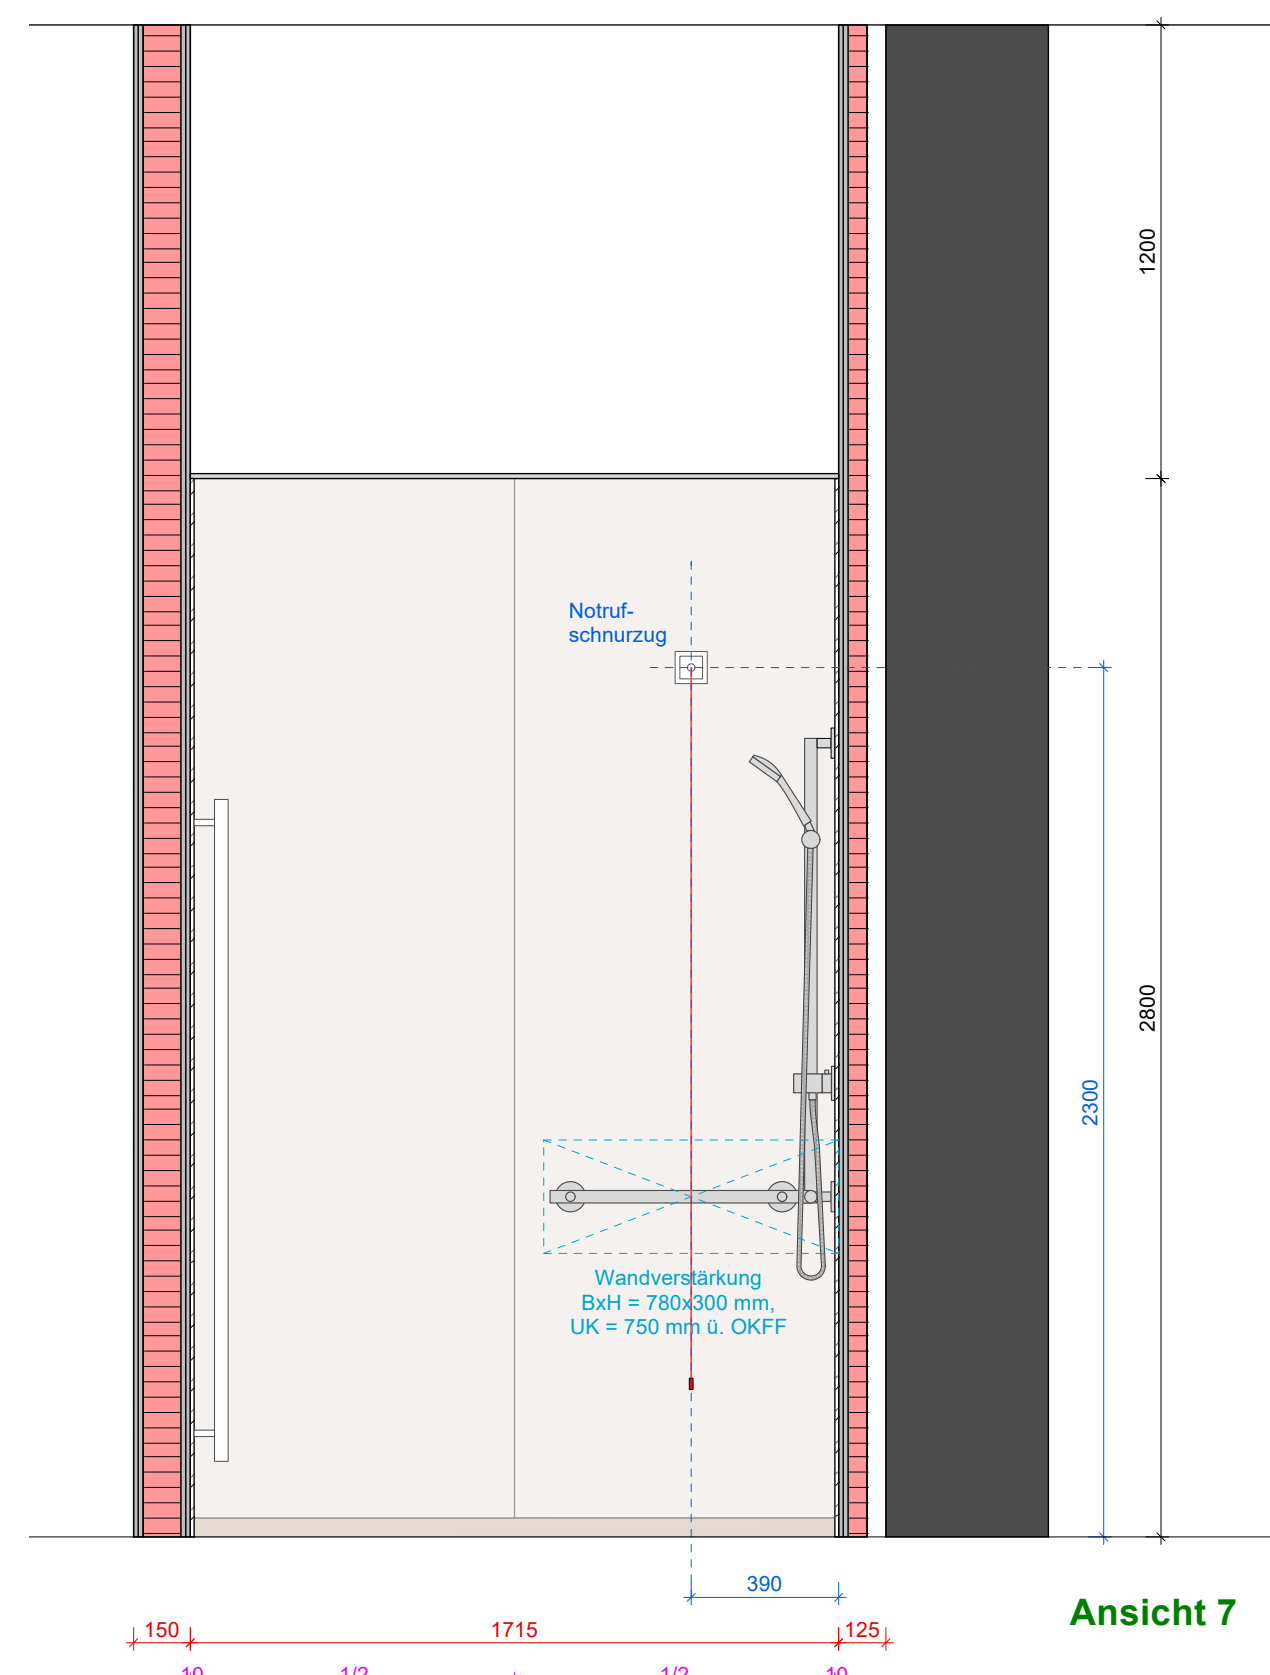


Ansicht 7

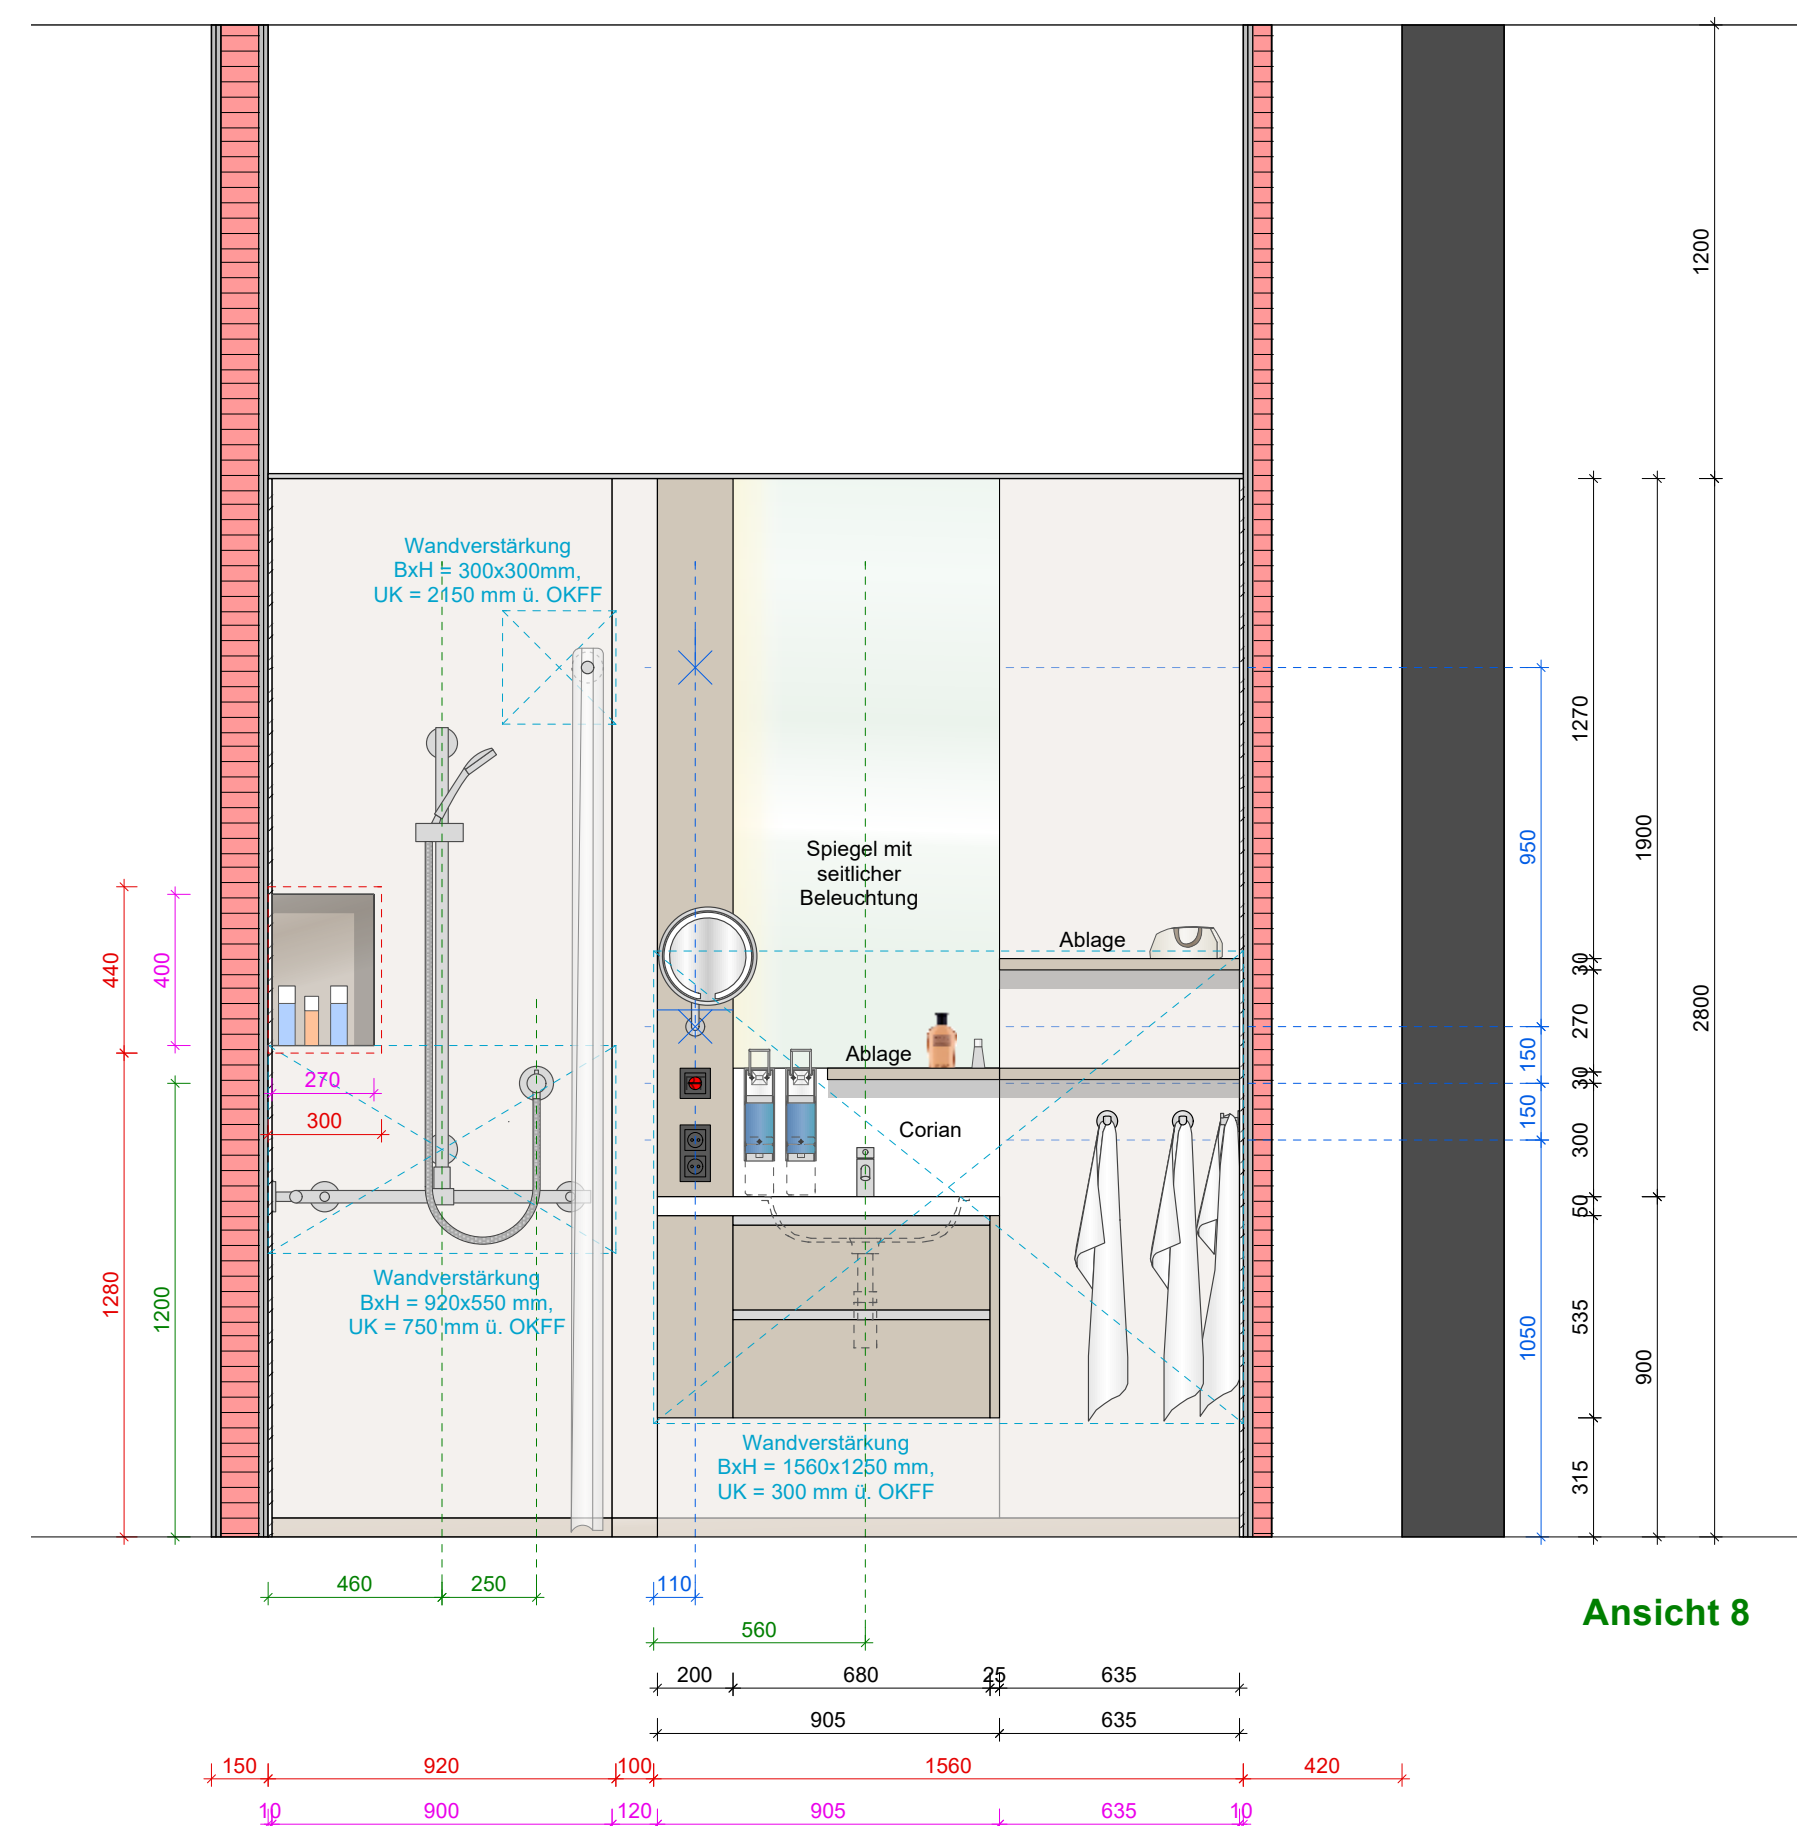


Ansicht 8

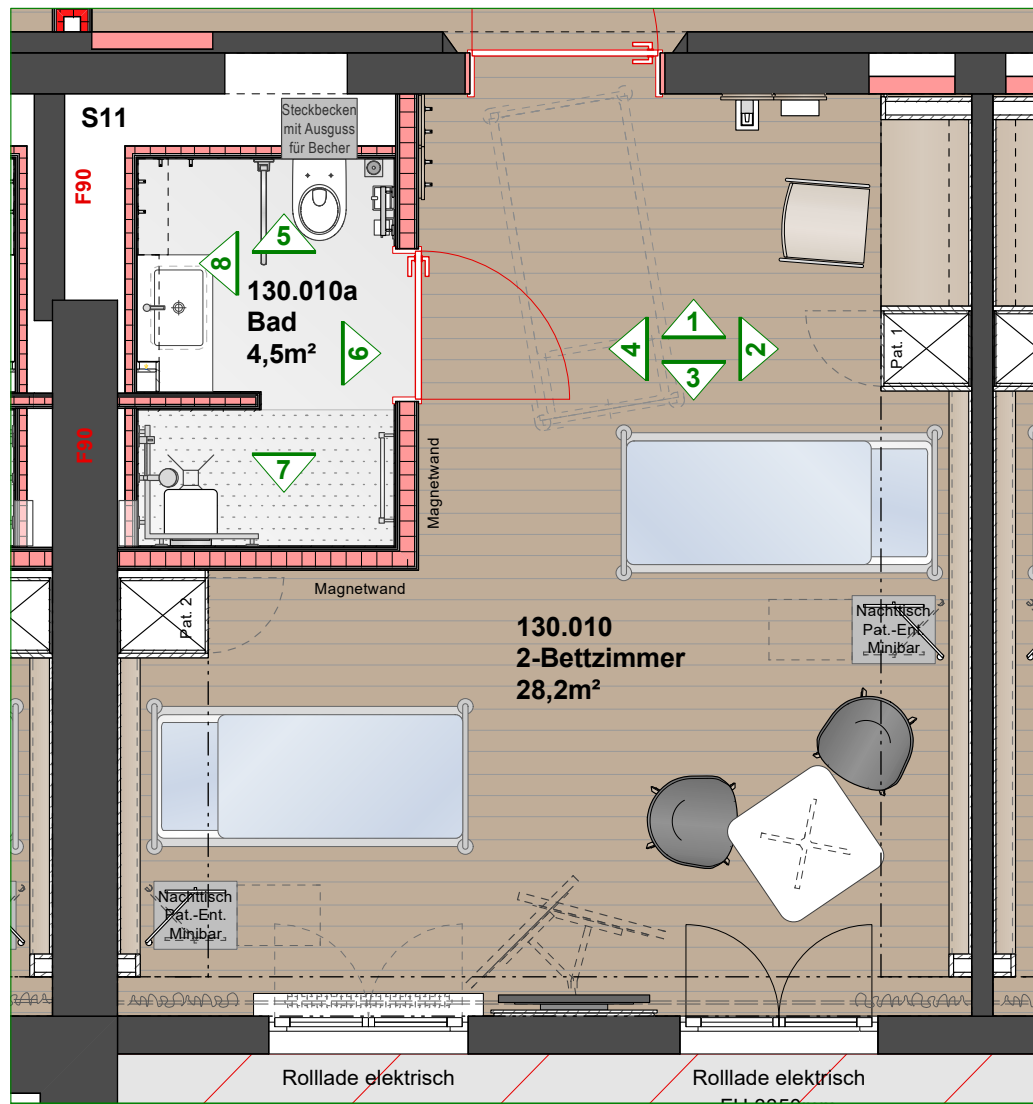

Grundrissausschnitt M 1:50

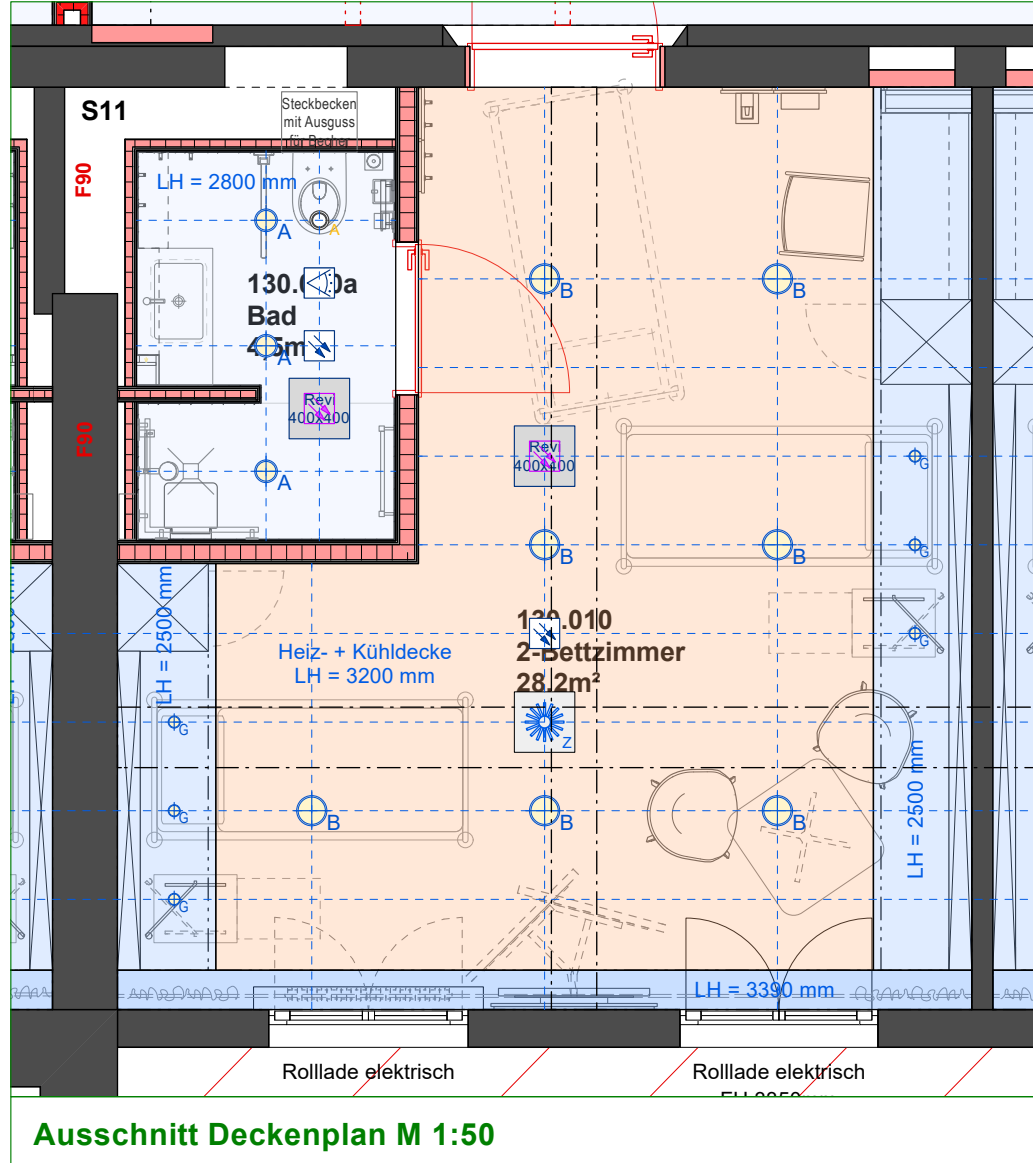

Ausschnitt Deckenplan M 1:50

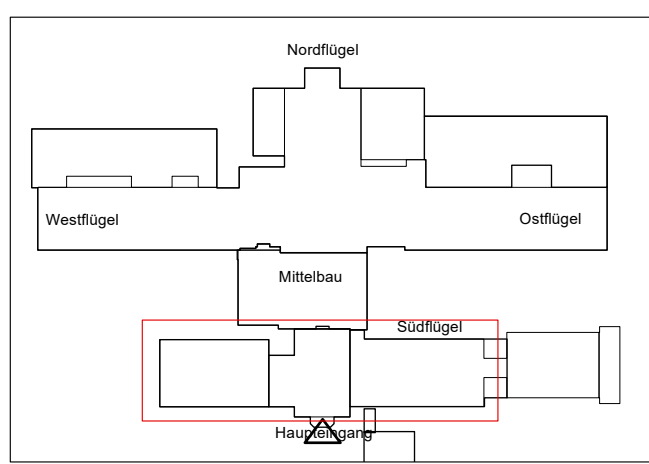

Index	Datum	Änderung
A	04.05.2026	Ansichten Bad ergänzt, Bemalung ergänzt
B	12.05.2026	Ansichten Bad Verstärkungen für Durchvorhang + Wandschlaggriff ergänzt
C	27.07.2026	Ansicht 1: RBS ergänzt

AIK SCHULTE Architektur Innenarchitektur Konzepte

AIK Schulte
Osterdorf 28
48050 Oberort
Tel +49 - 2552 - 99480 - 0
Fax +49 - 2552 - 99480 - 40
info@aik-schulte.de
www.aik-schulte.de

UKM Chirurgie

Albert-Schweitzer-Campus 1, Geb. W1, 48149 Münster
Gebäude 2170

3.OG-Südfügel - Ansichten-Zimmer-130.010

Plan-Nr.: 194-0-33.30-C M: 1:20

Datum: 18.12.2025 Format: DIN A0

Geändert: siehe Index-tabelle

Alle Maße sind vor Ort zu prüfen. Bei Abweichungen zur Zeichnung sind vor Ausführung mit dem Projektanten oder der Bauleitung zu klären.