



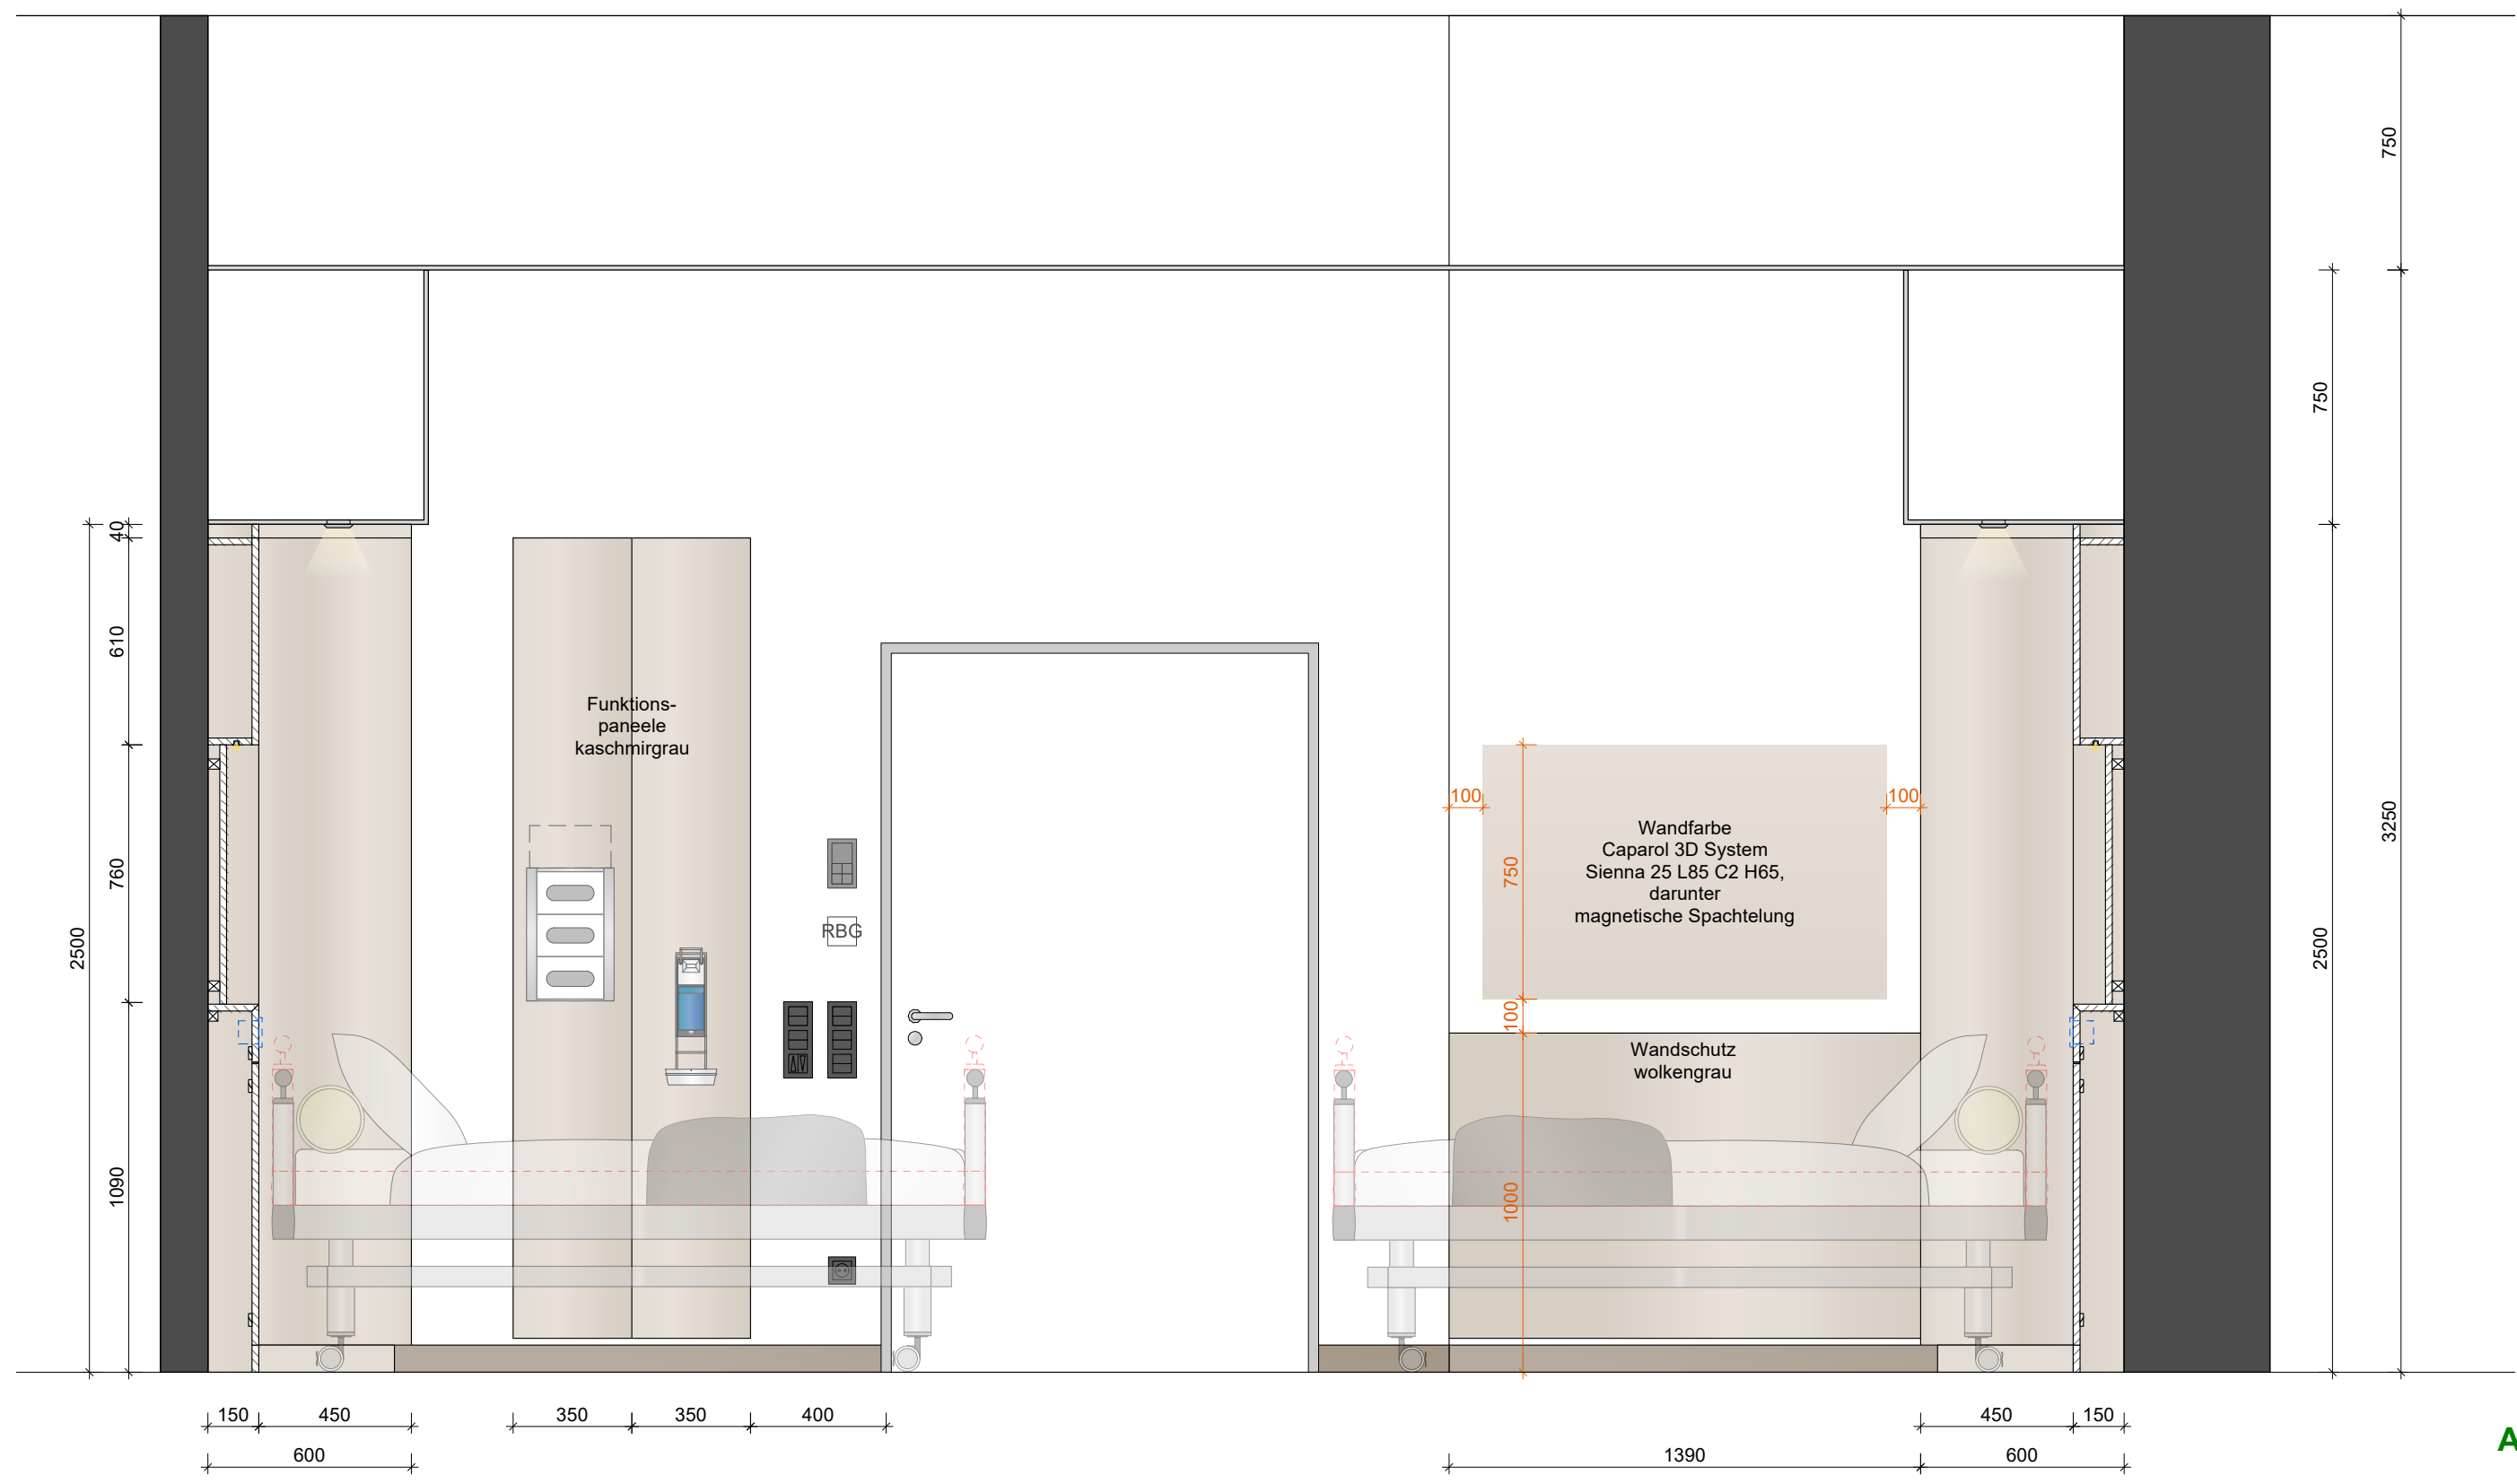


Ansicht 1

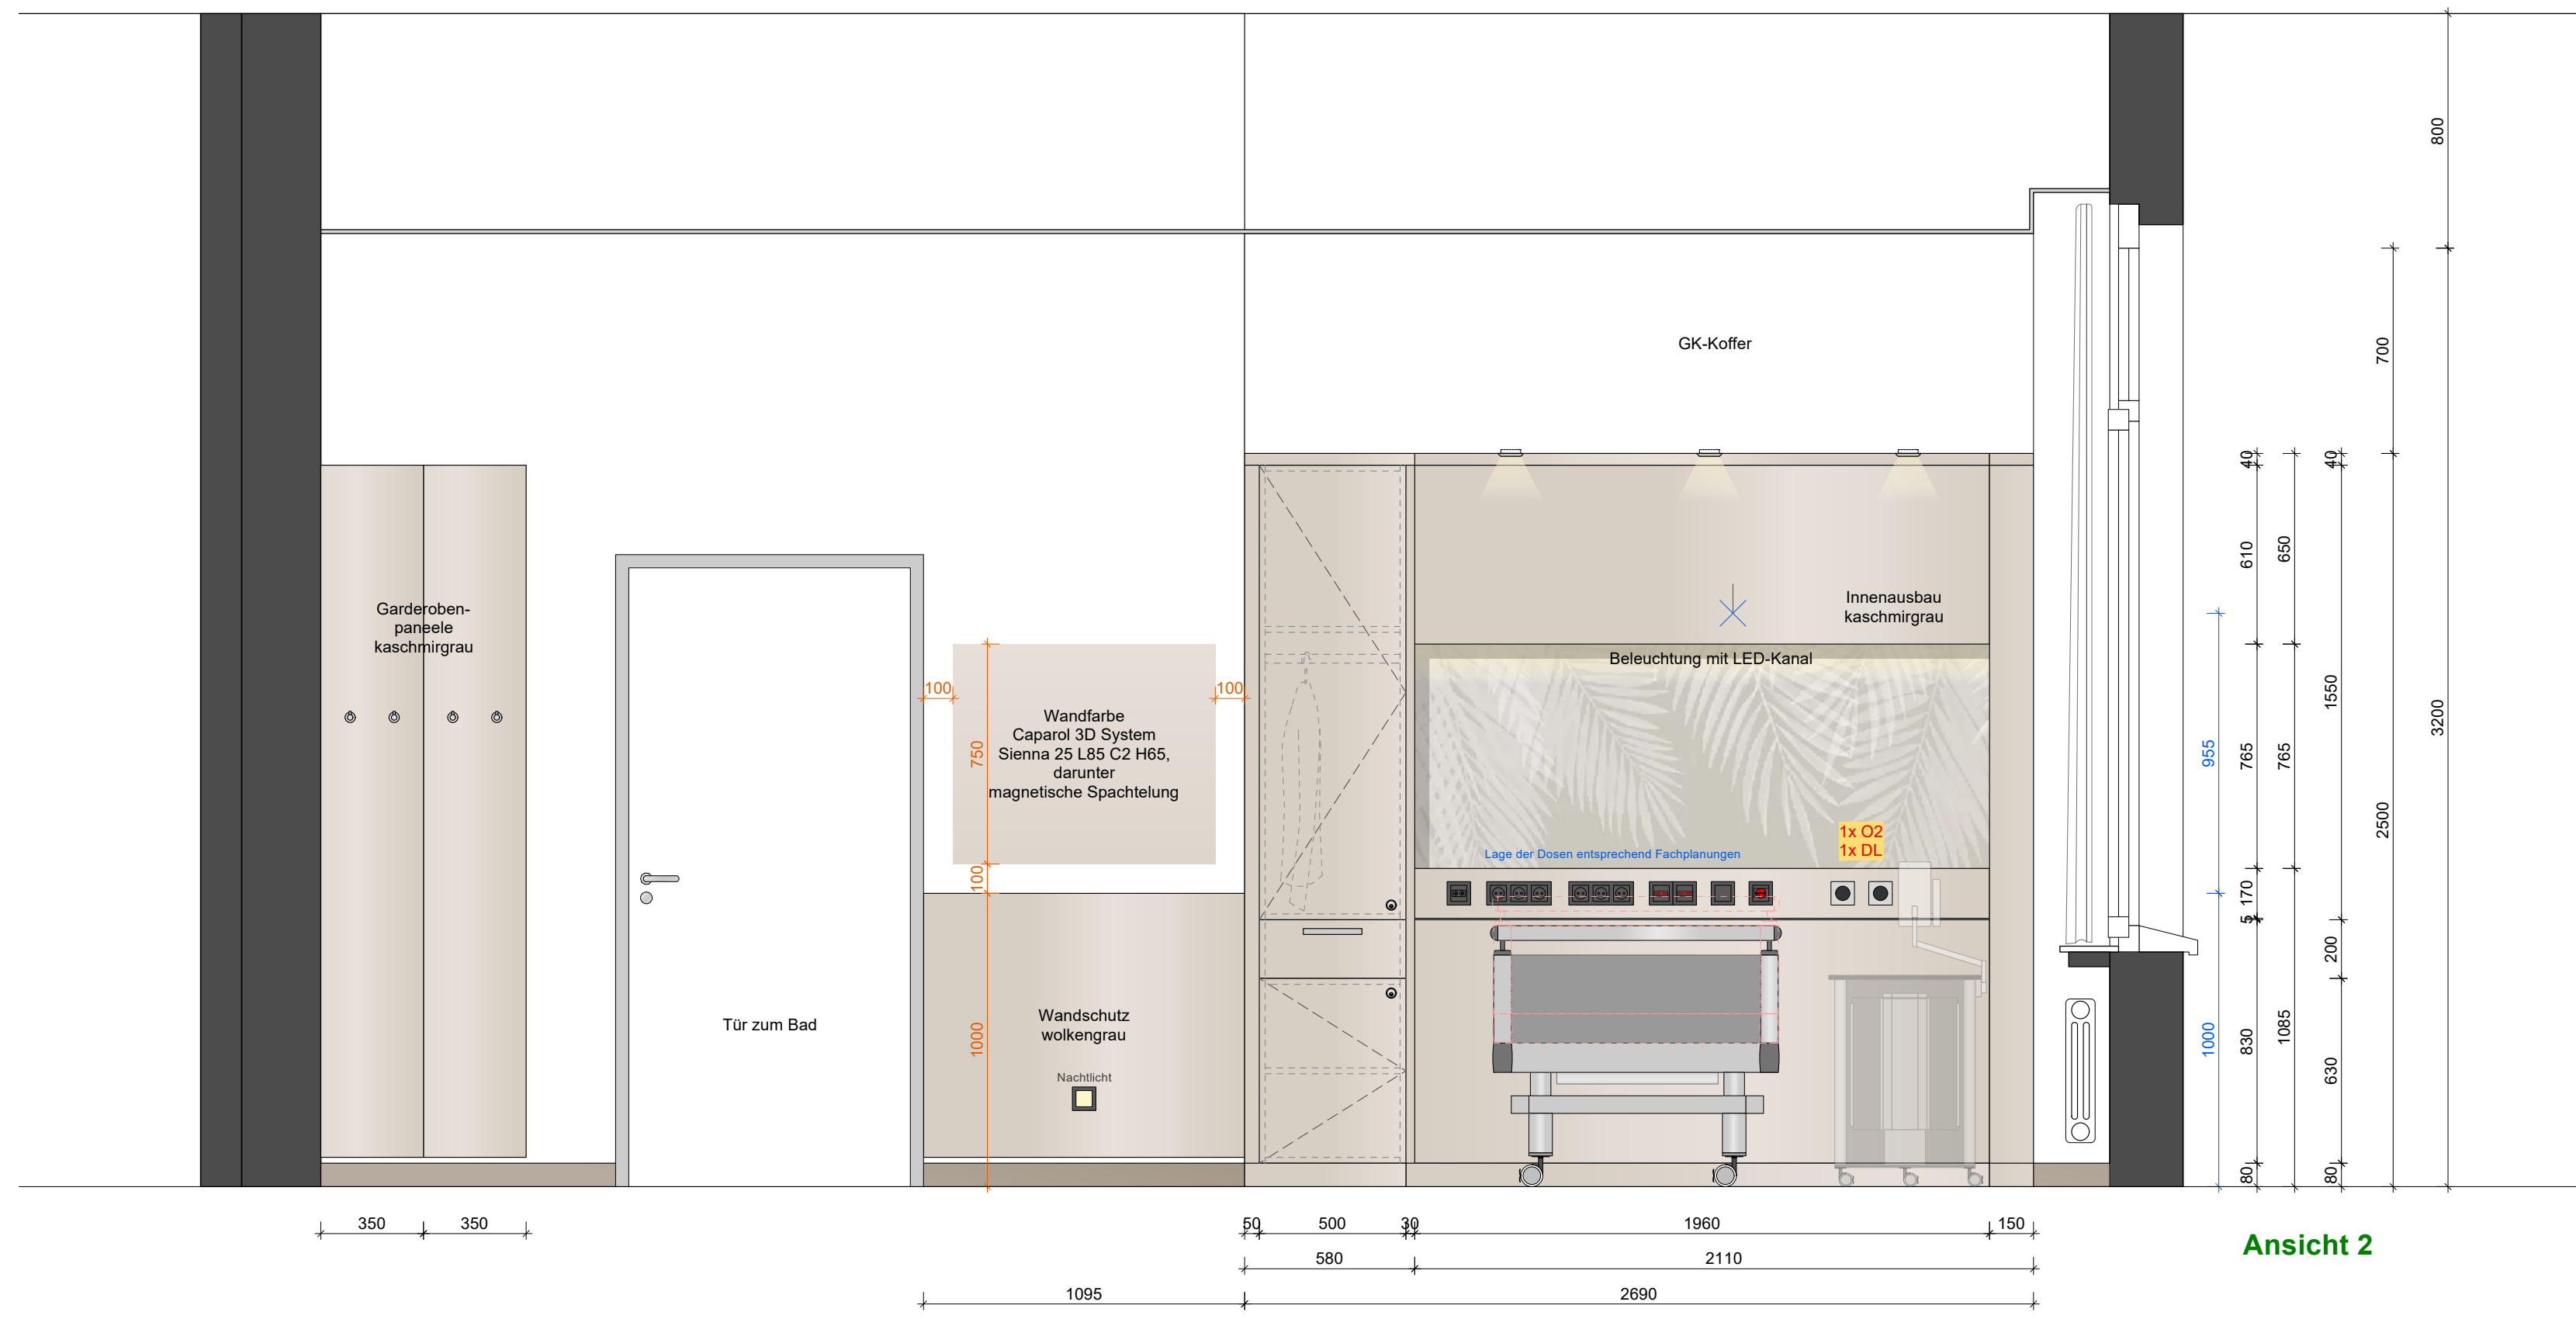


Ansicht 2




Ansicht 3

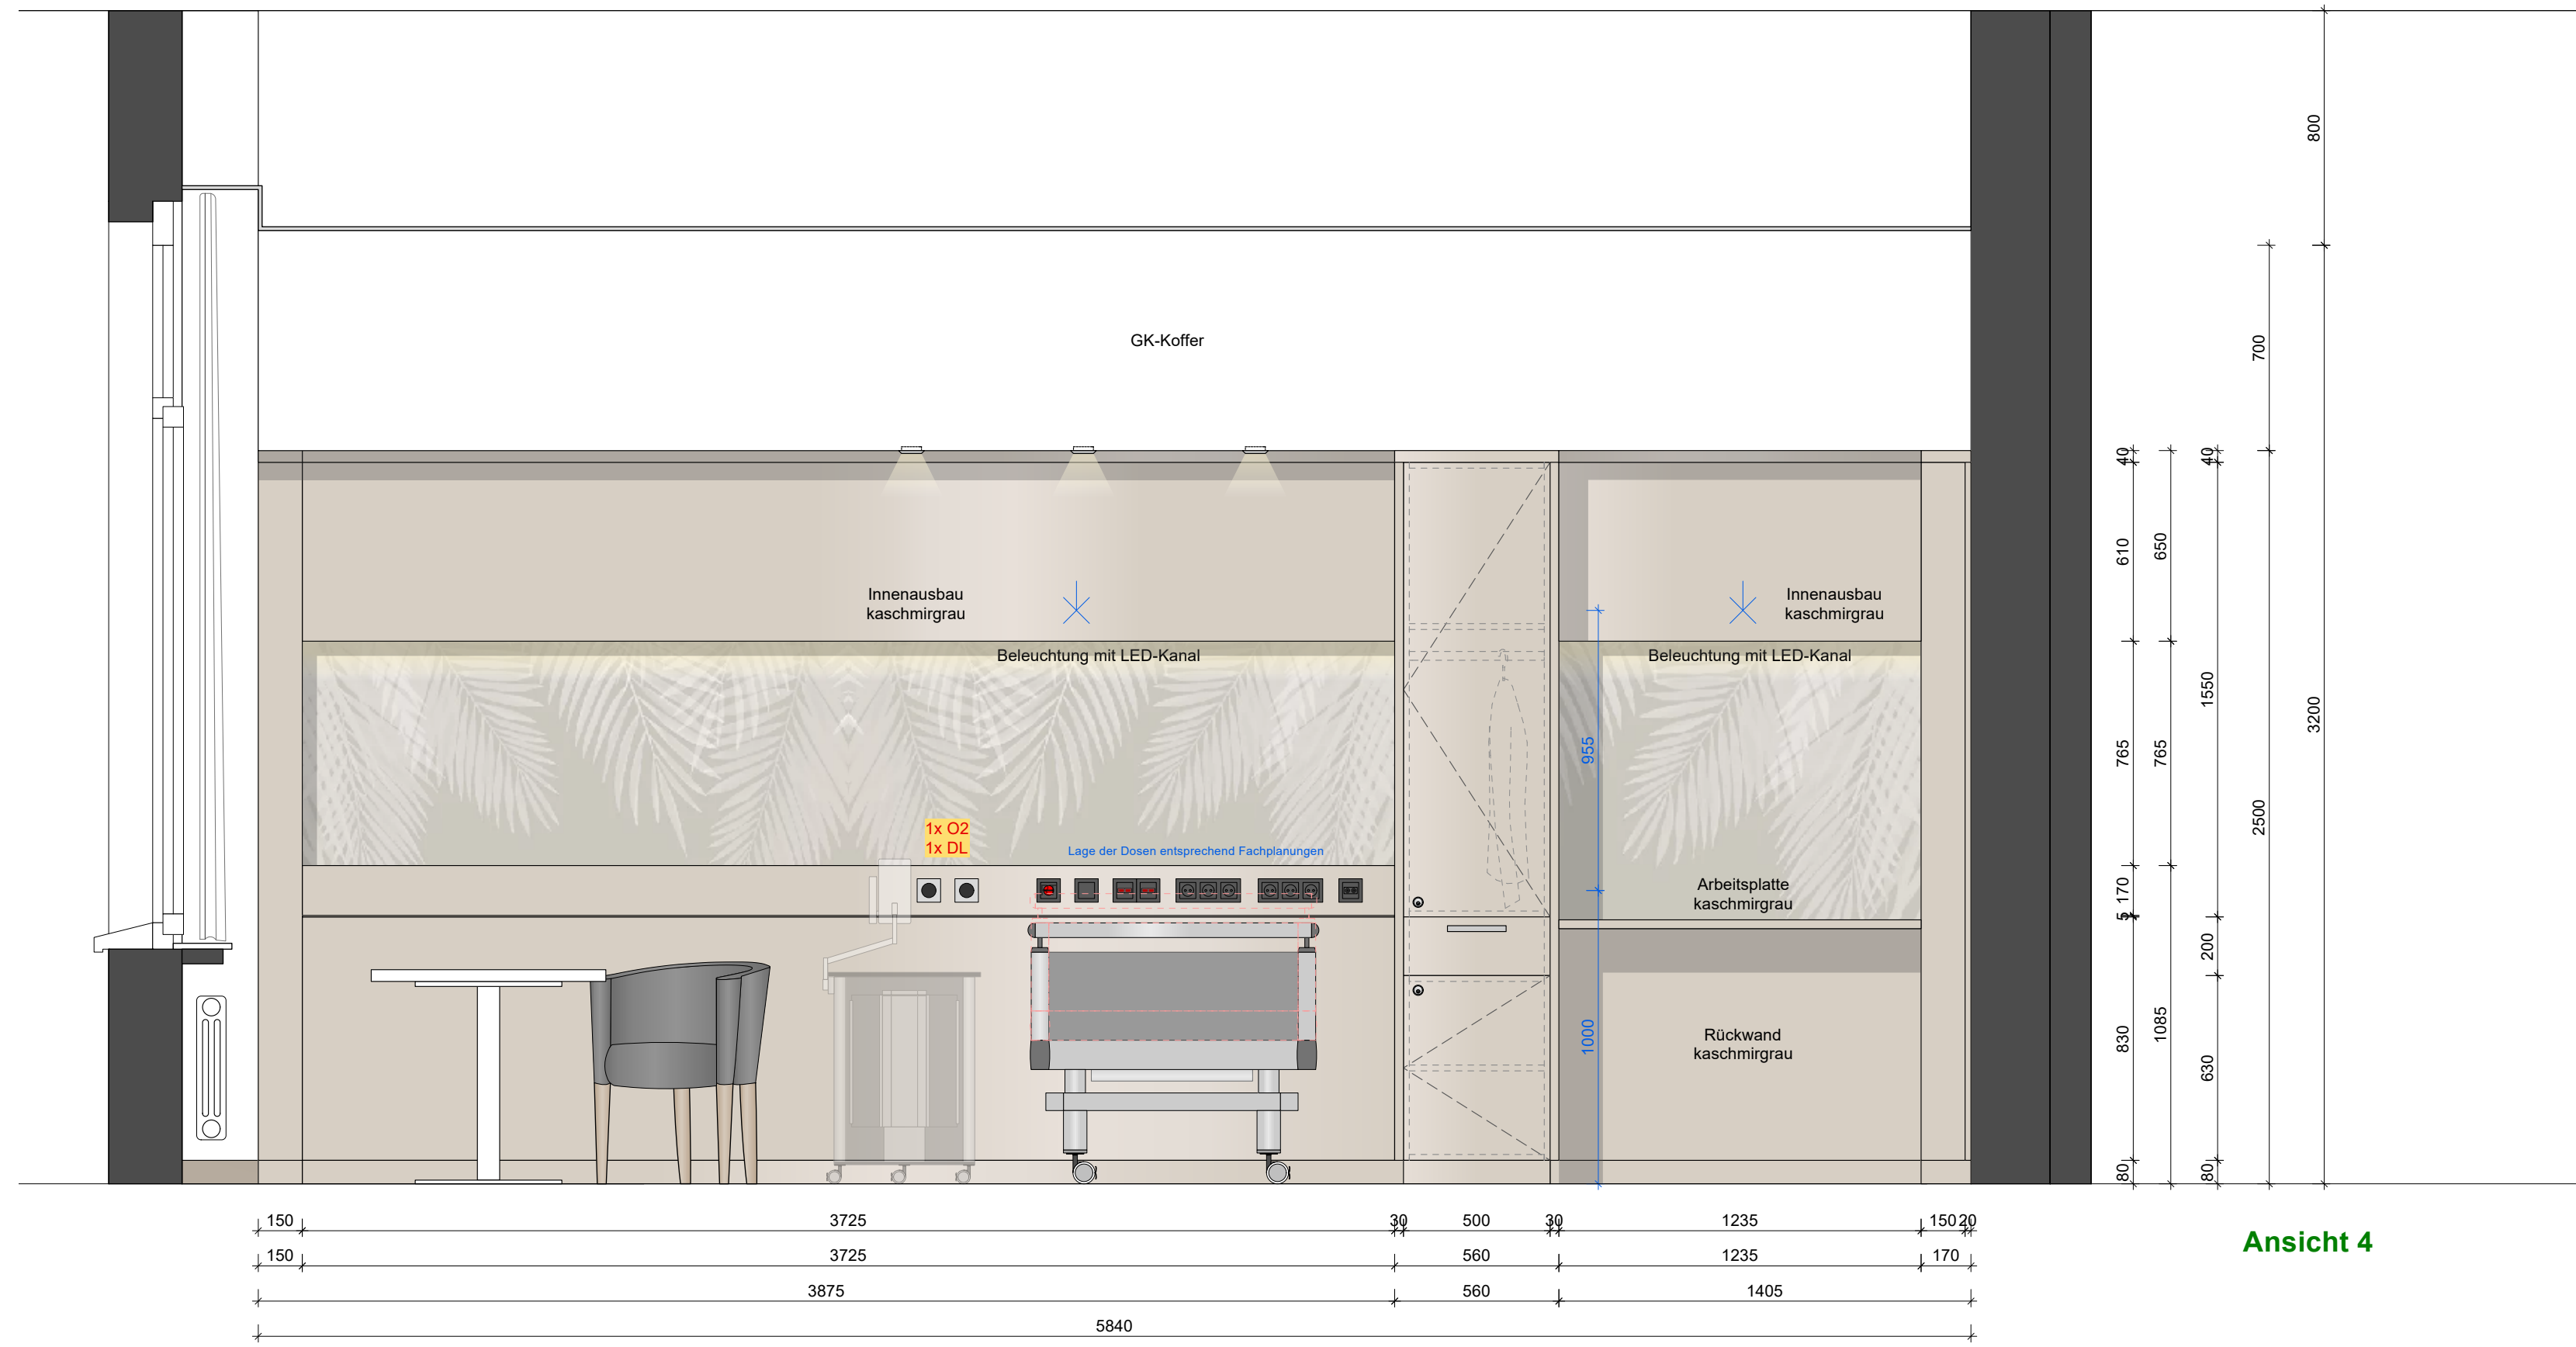


Ansicht 4

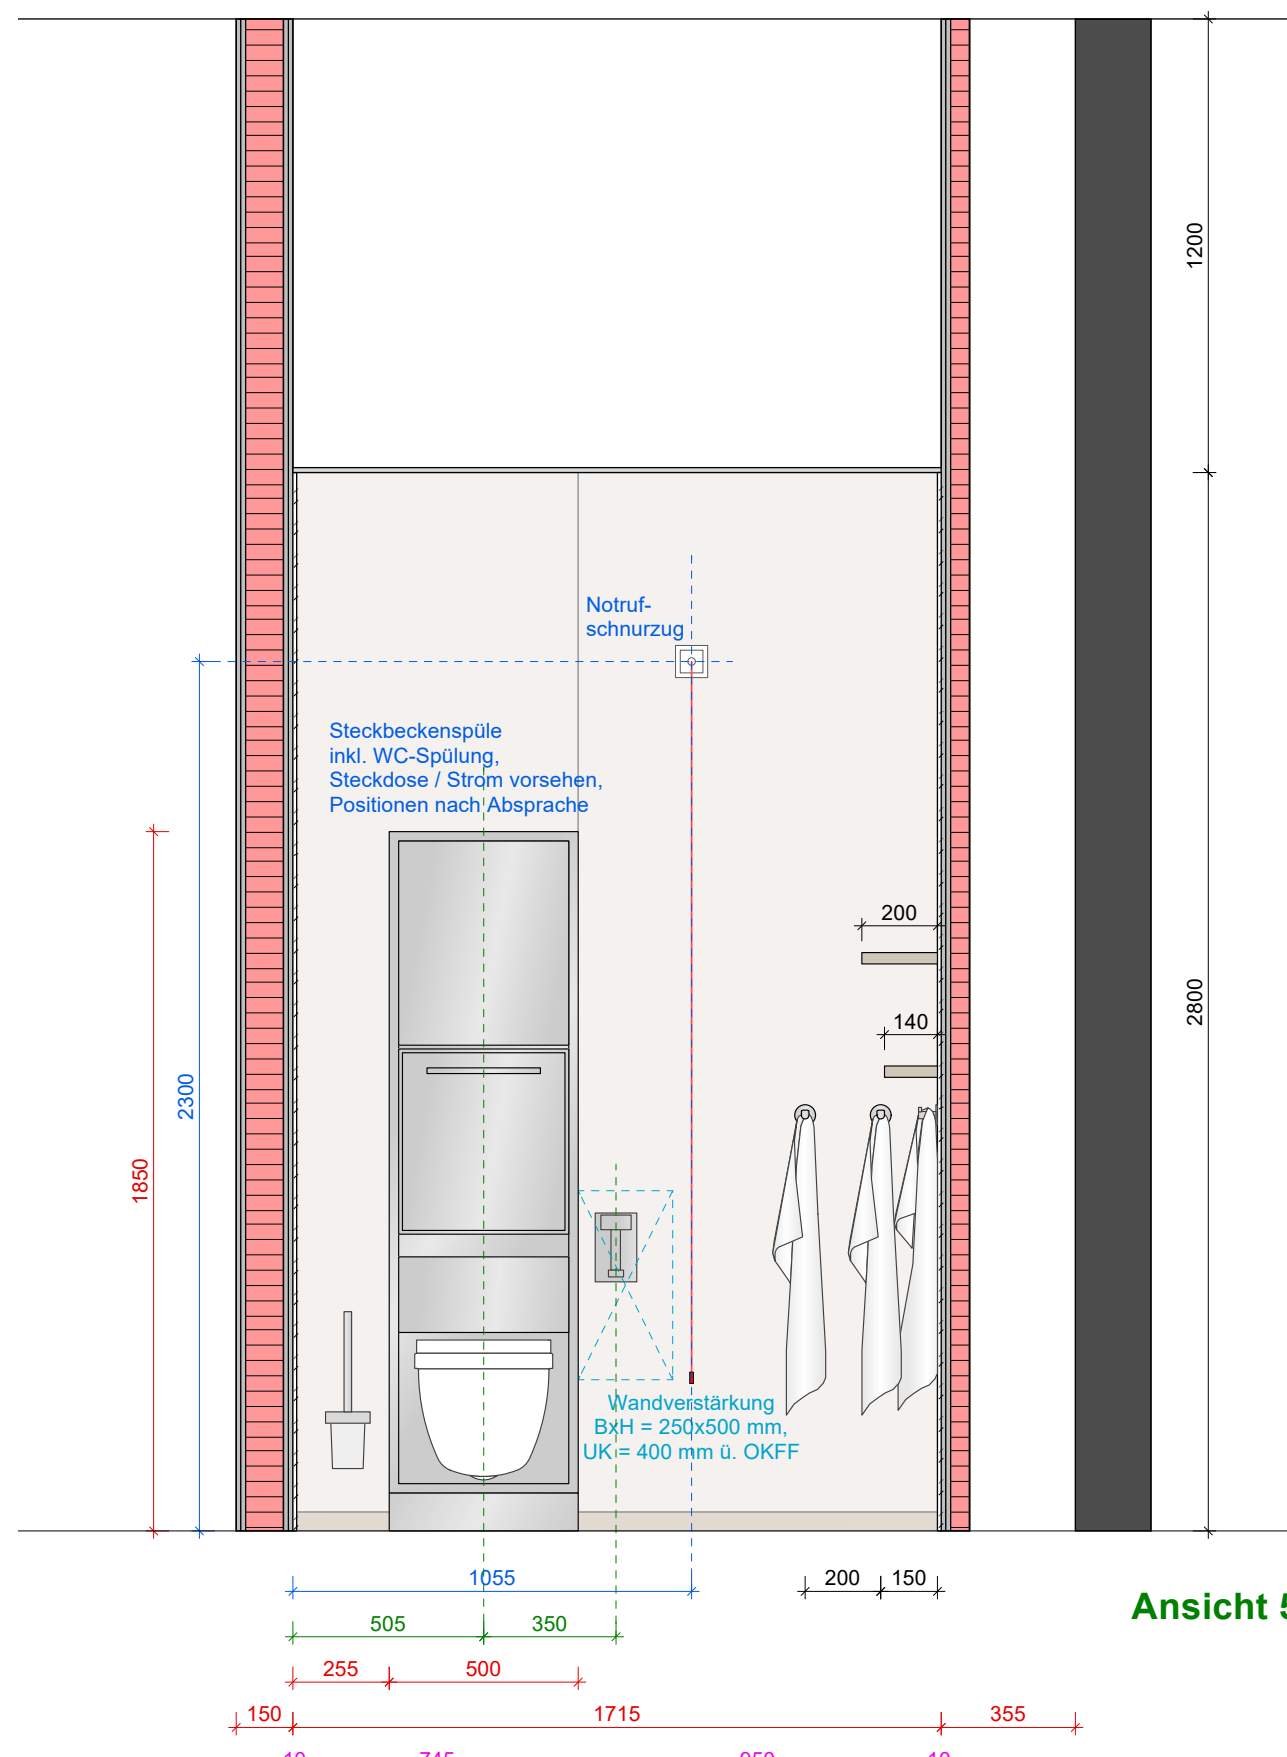


Ansicht 5

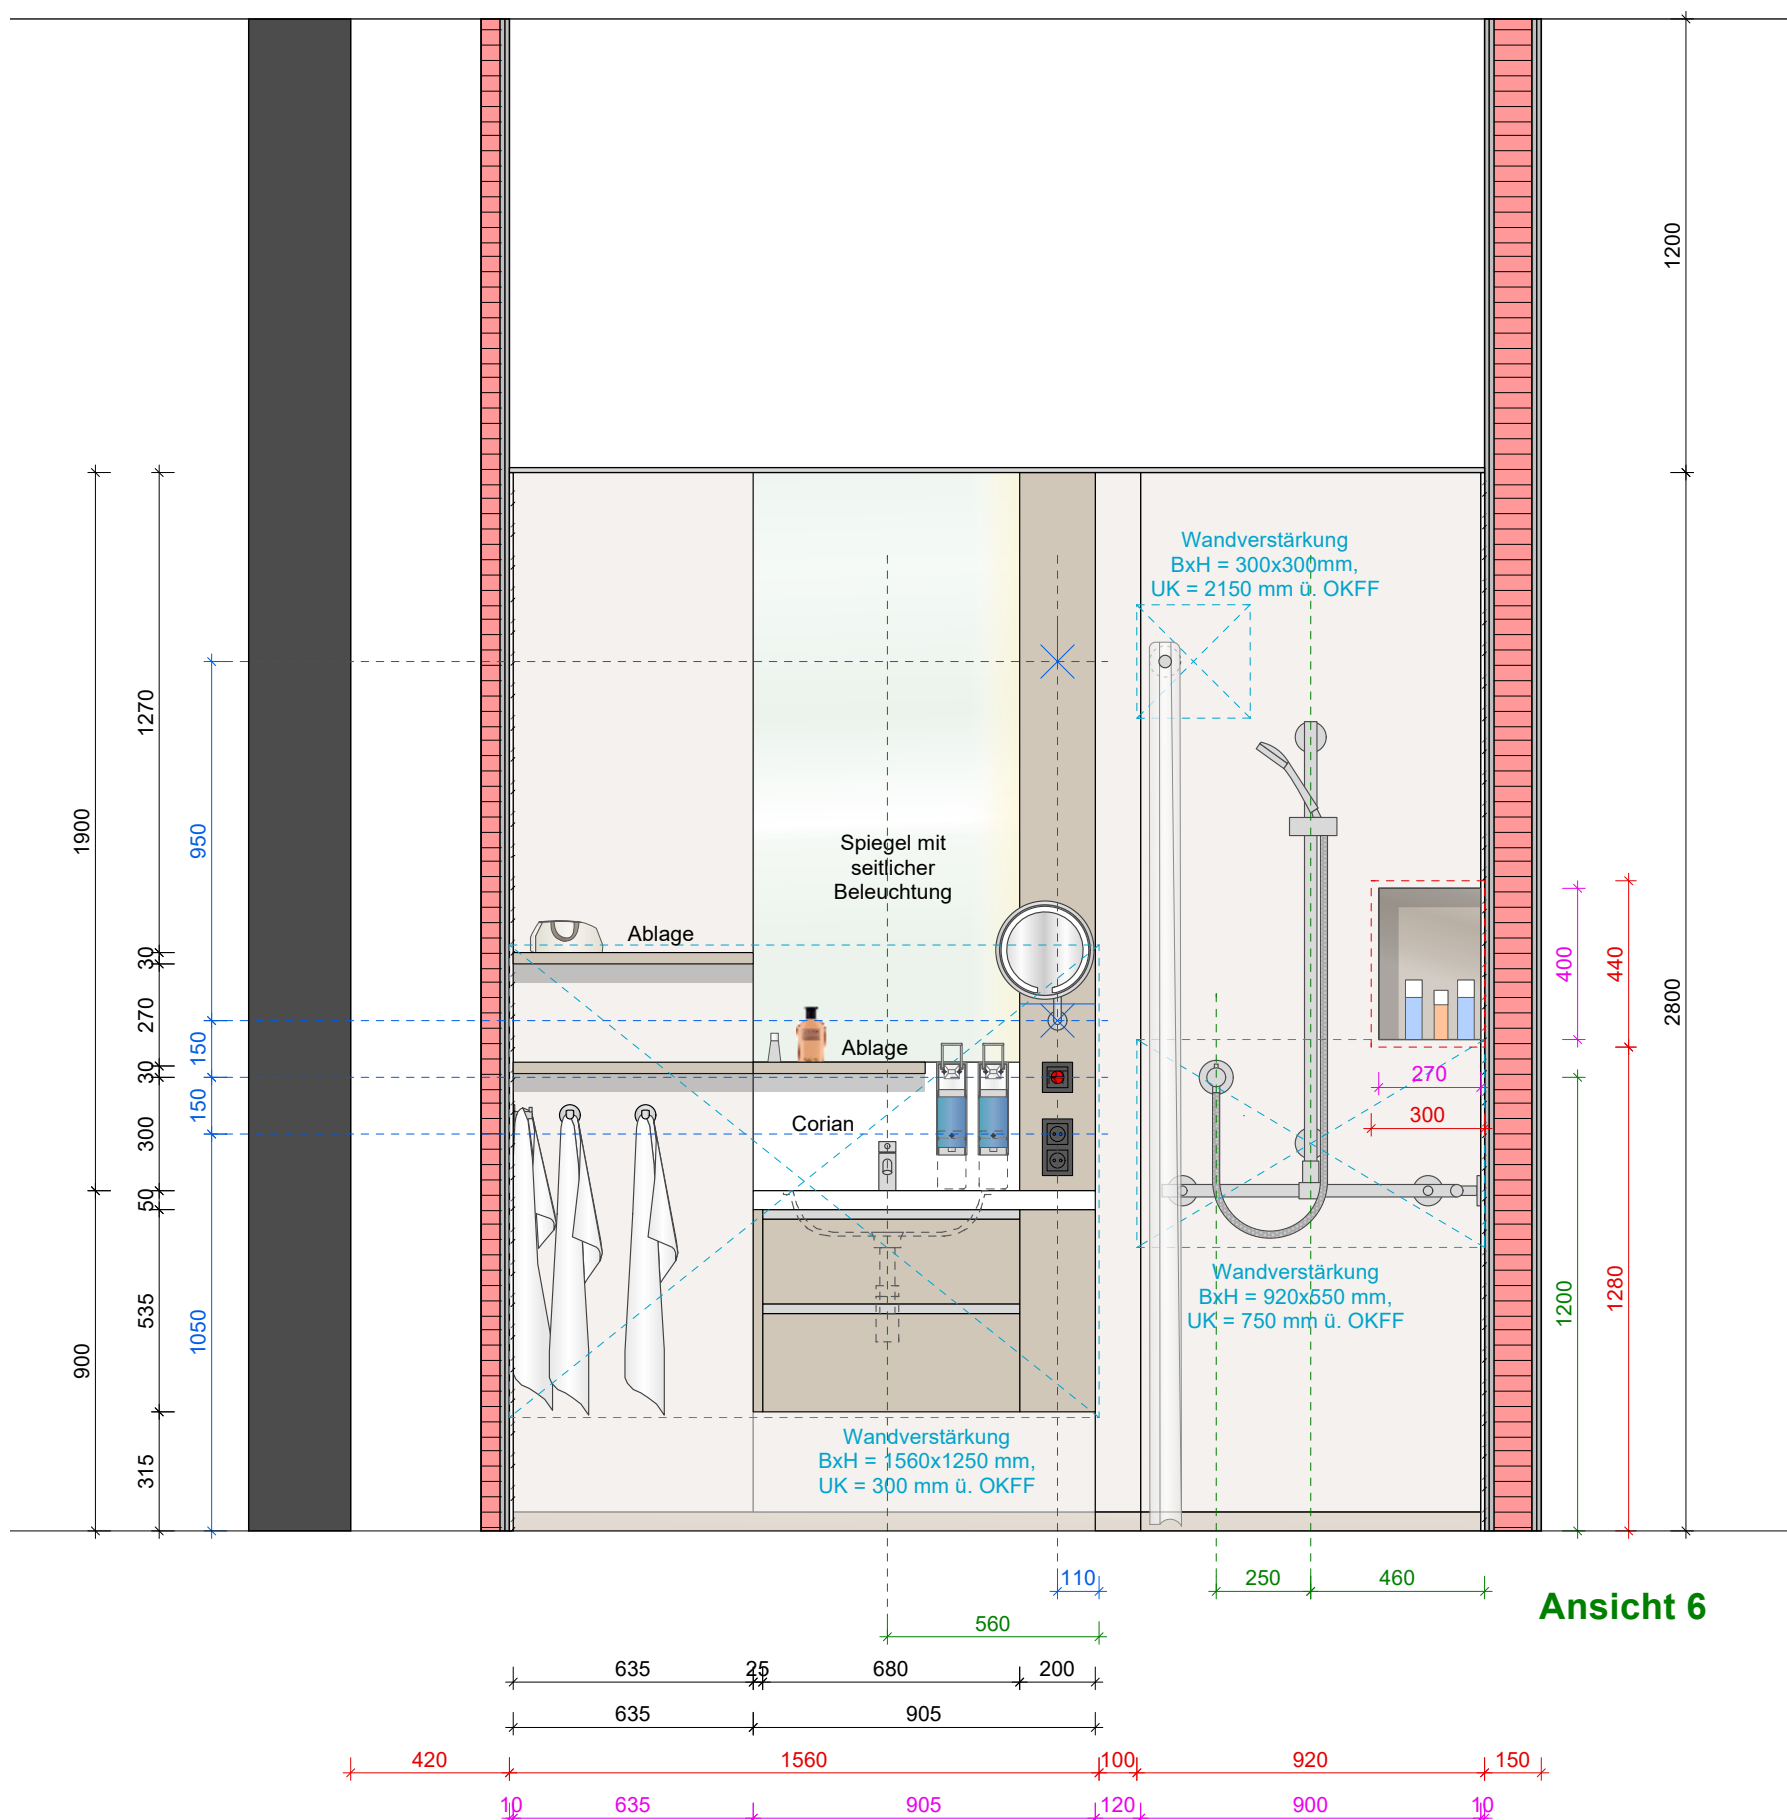


Ansicht 6

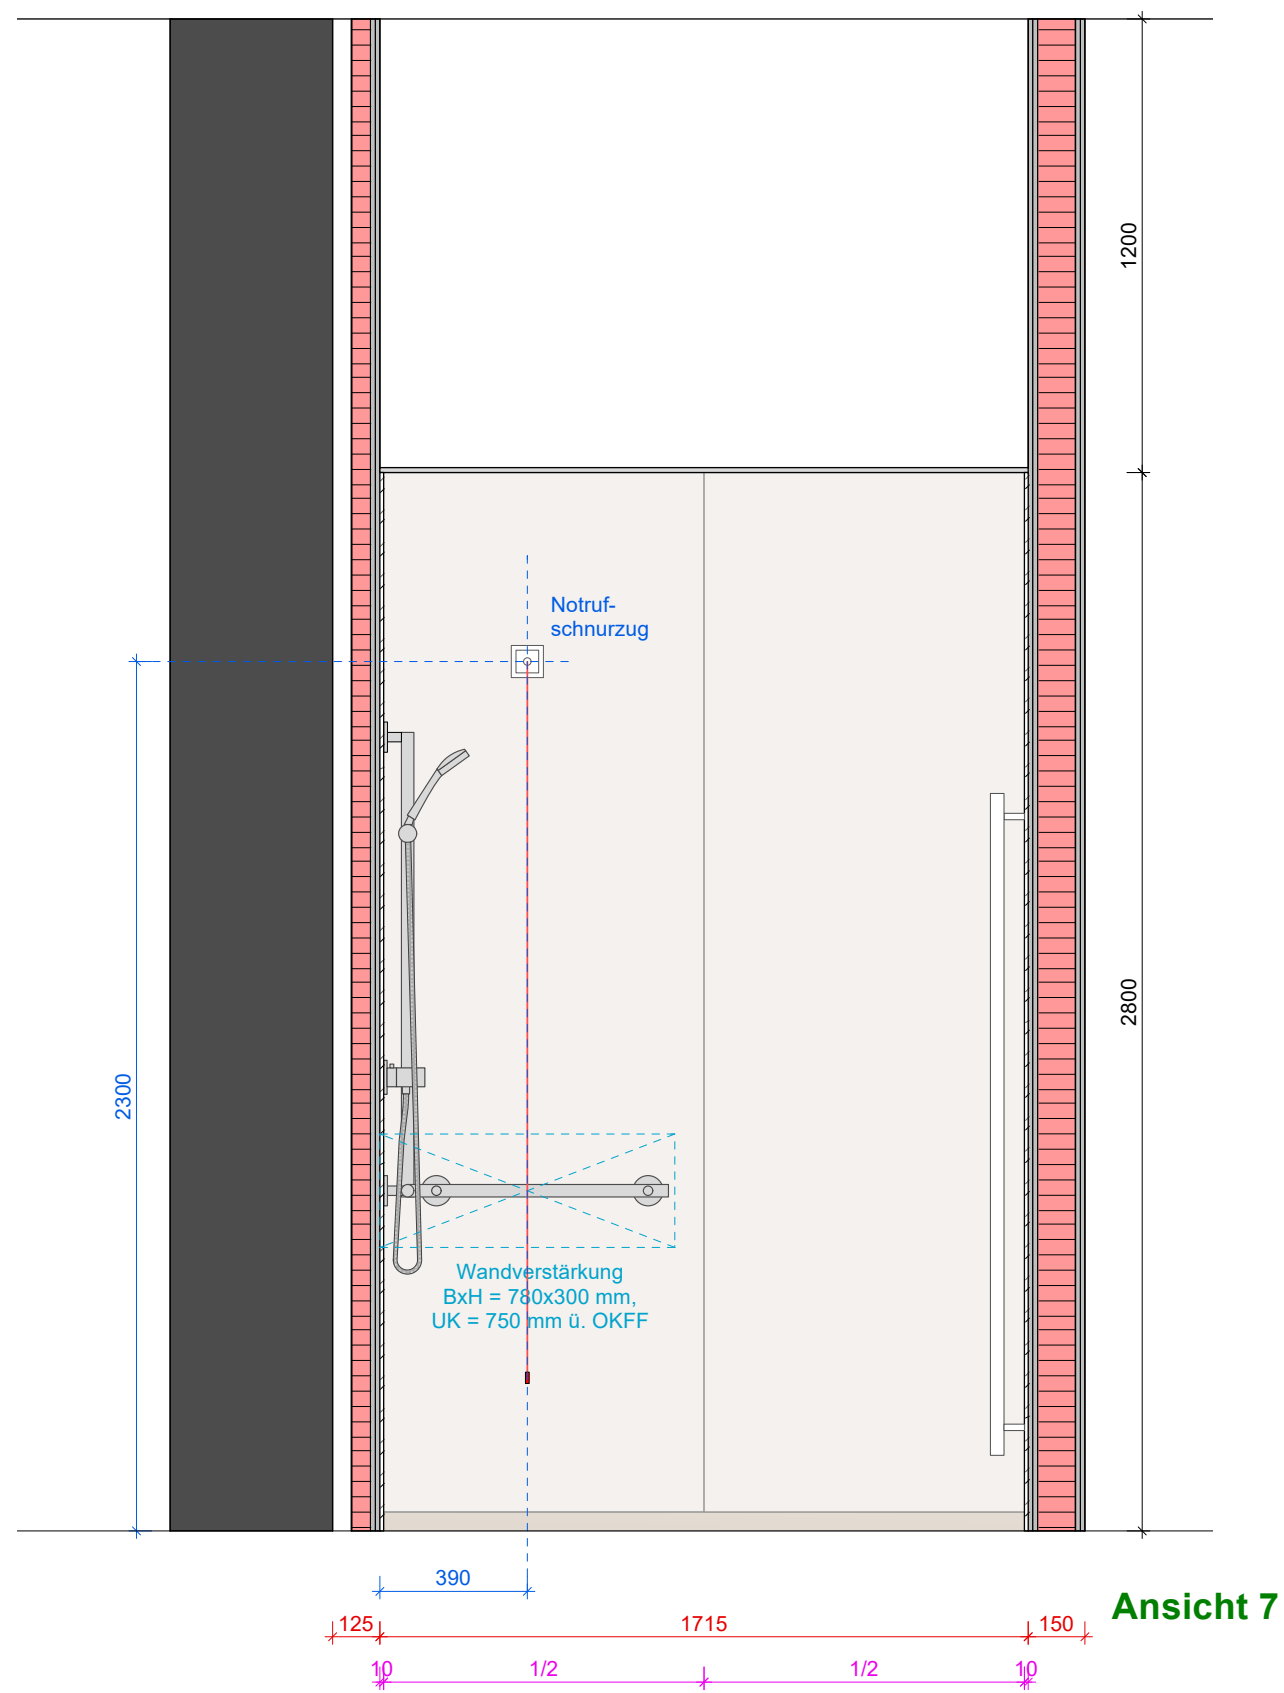


Ansicht 7

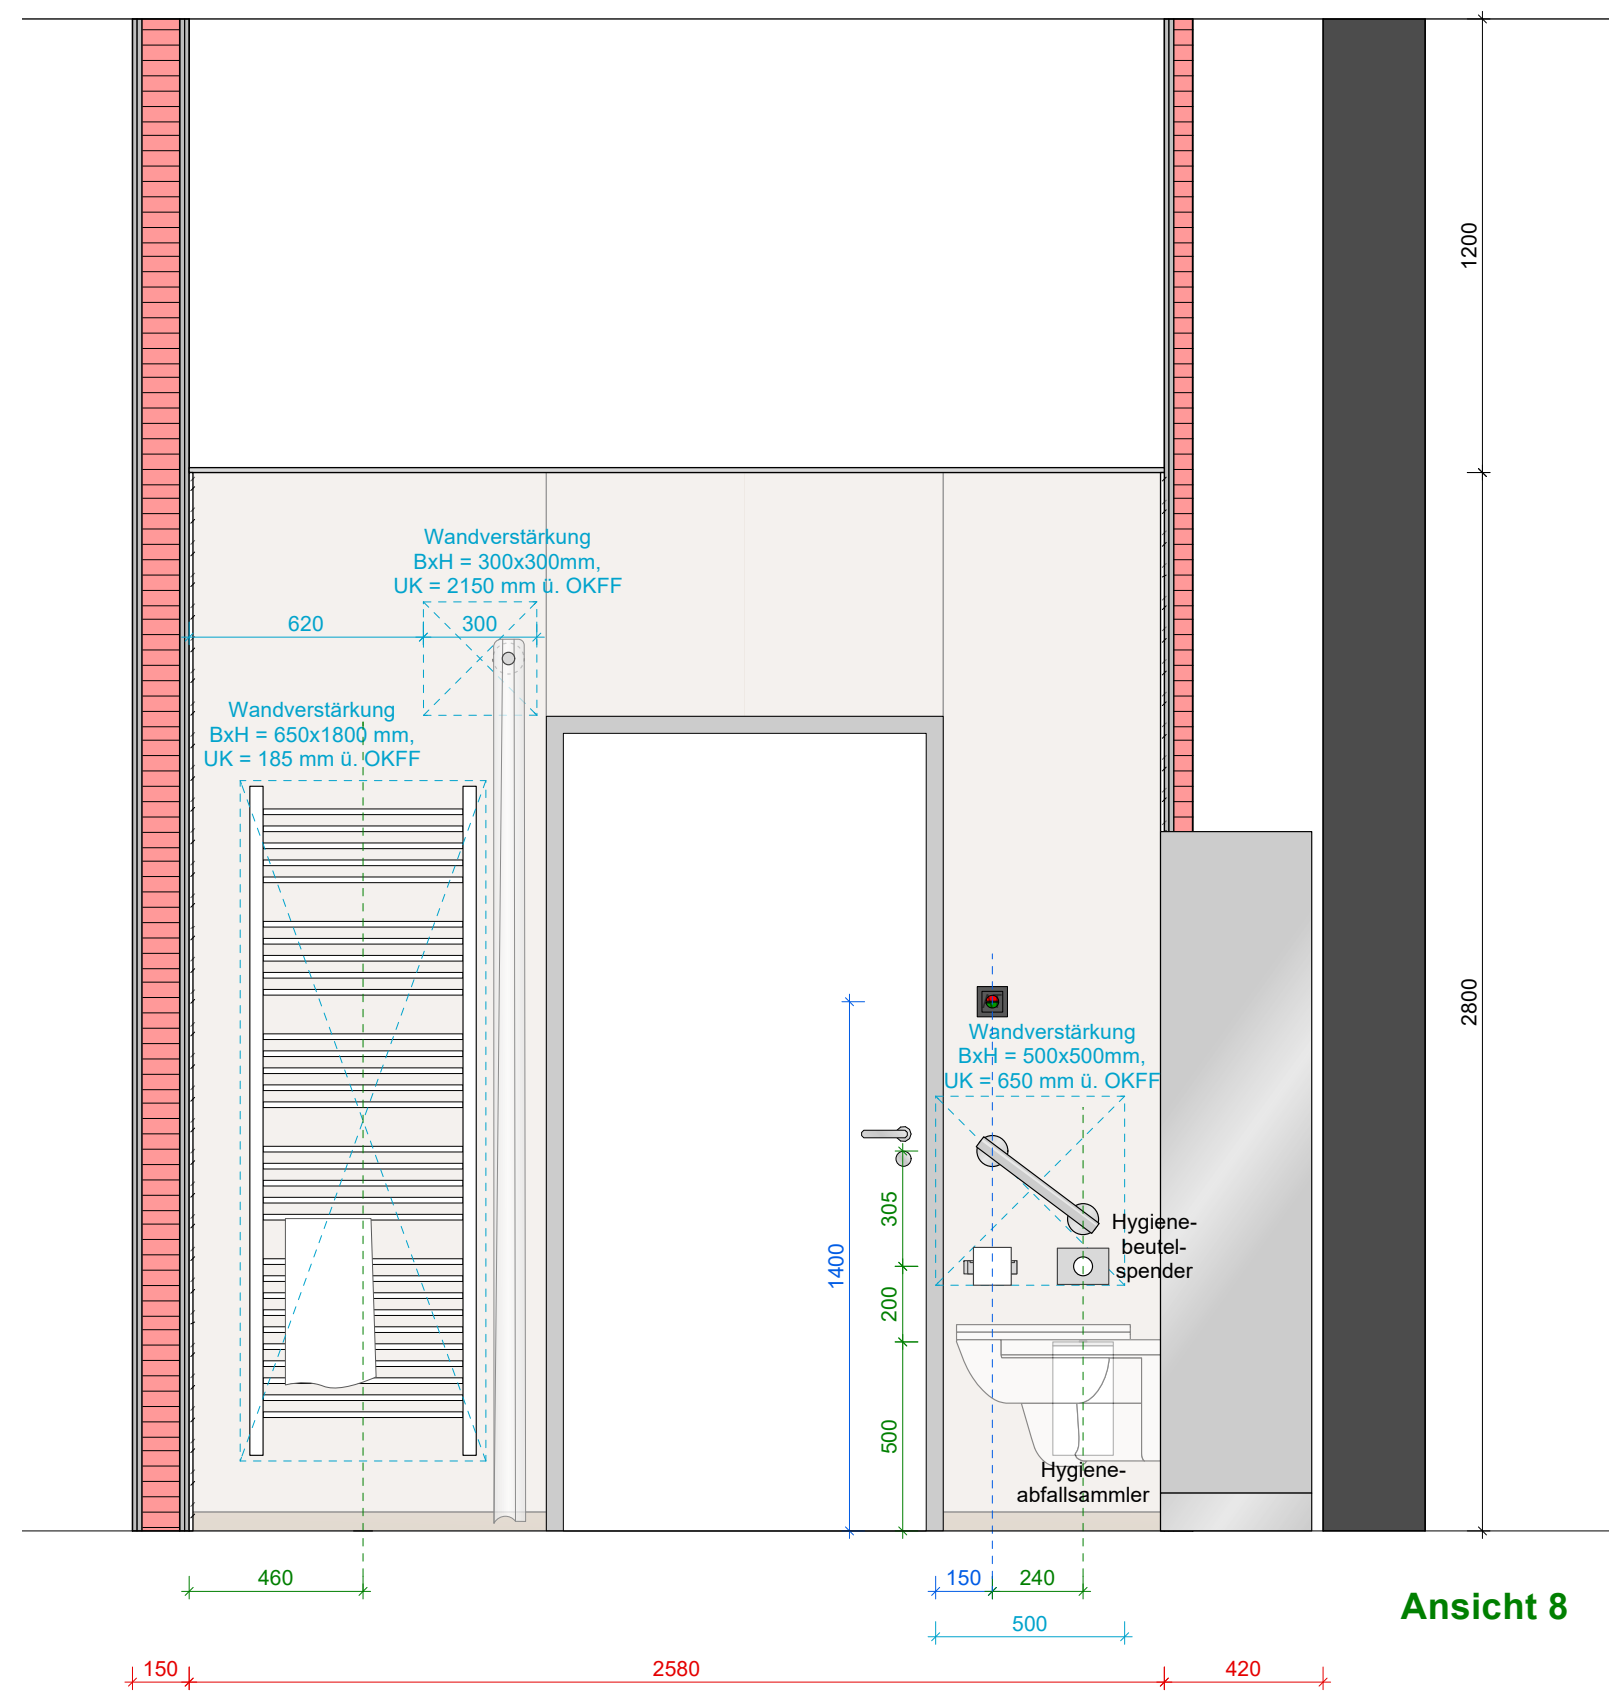


Ansicht 8

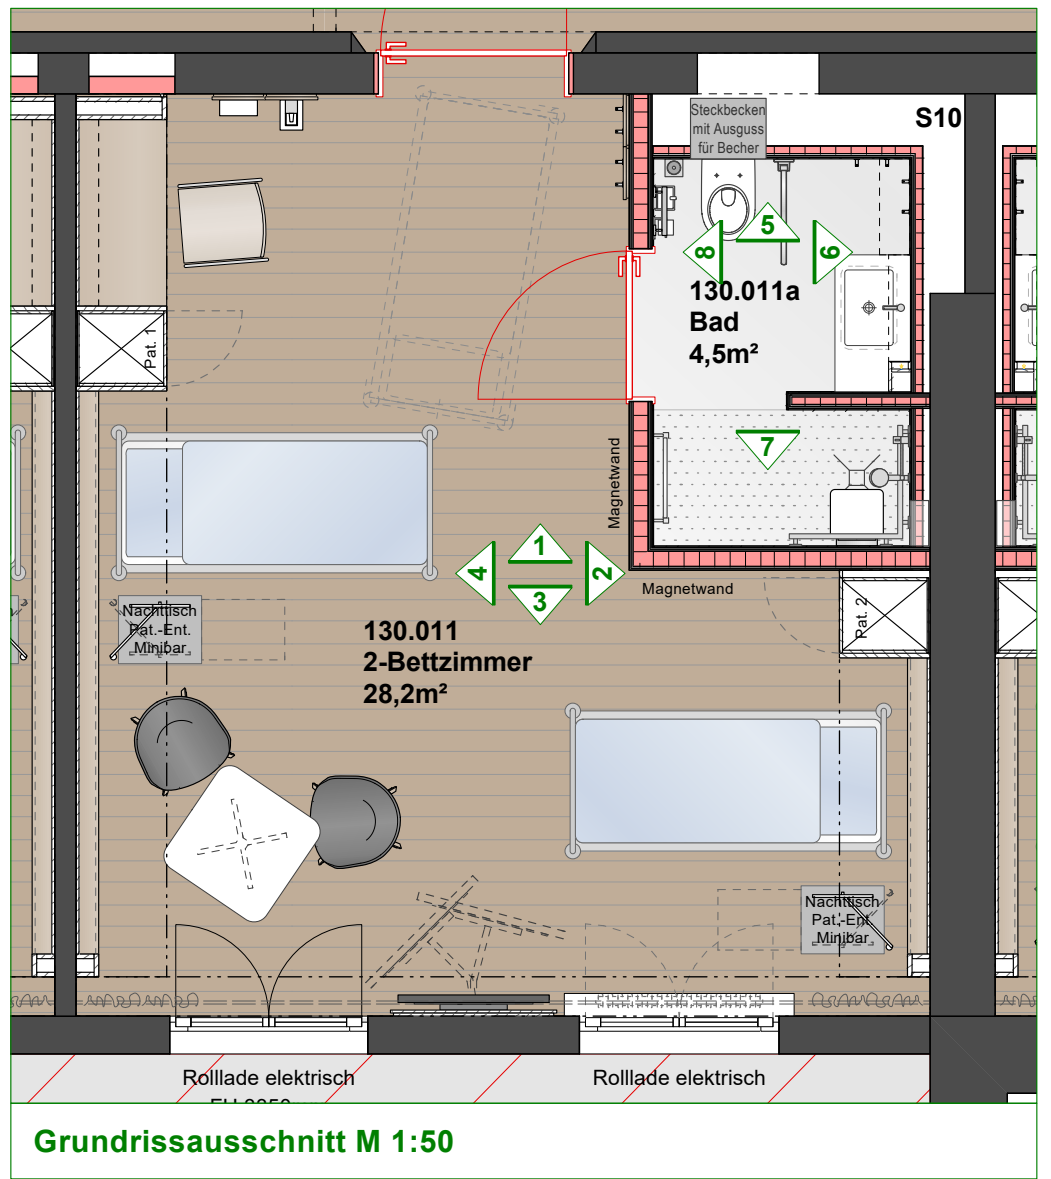

Grundrissausschnitt M 1:50

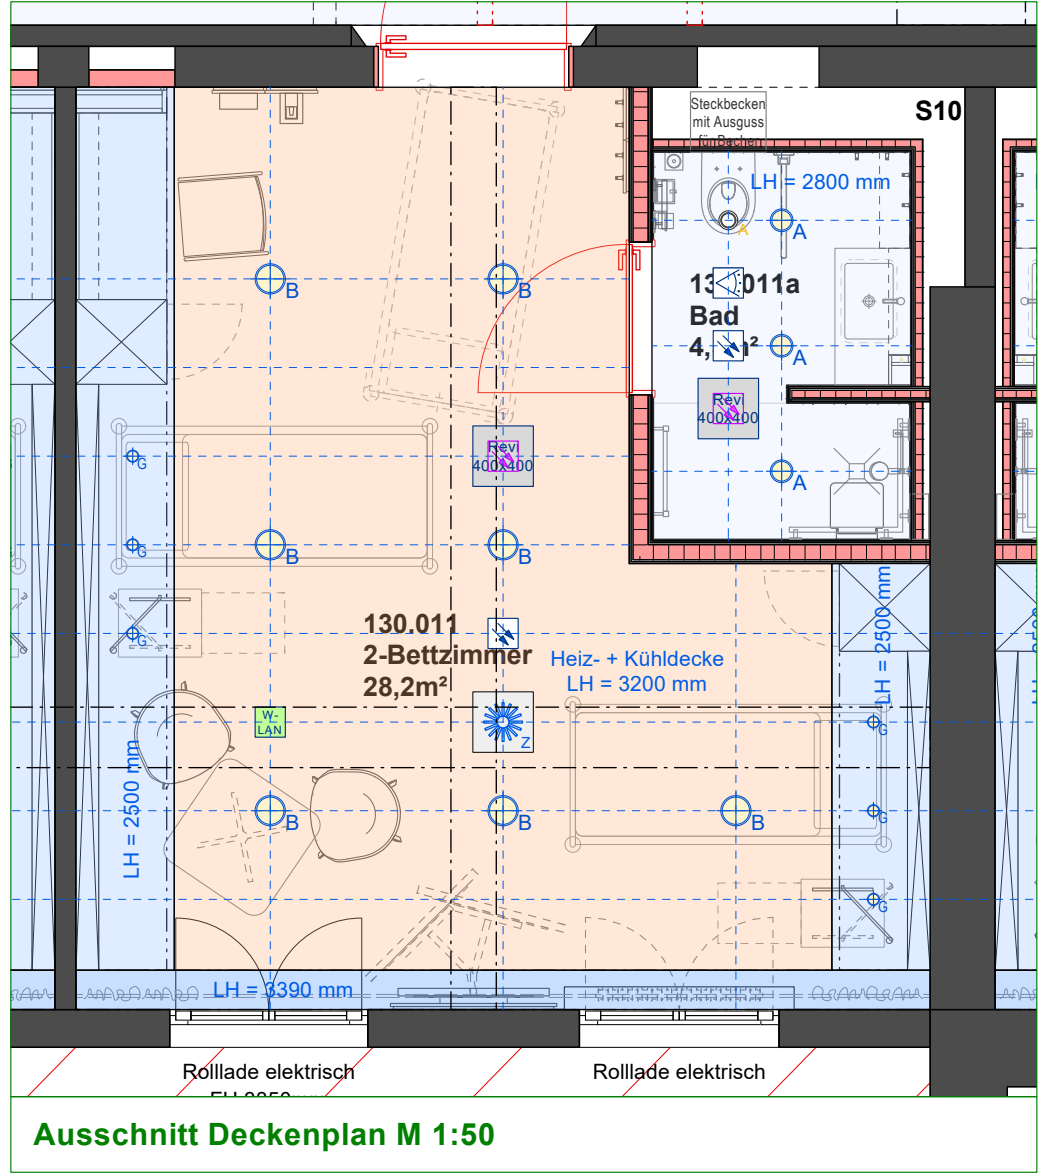

Ausschnitt Deckenplan M 1:50

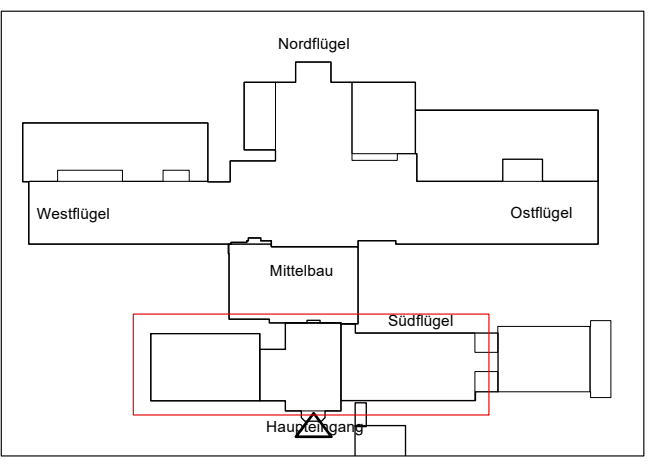

Index	Datum	Änderung
A	12.05.2026	Ansichten Bad: Verstärkungen für Durchdringung + Wandhüllegriff ergänzt
B	27.07.2026	Ansicht 1: RGB ergänzt

AIK SCHULTE Architektur Innenarchitektur Konzepte

VORABZUG

UKM Chirurgie

Albert-Schweitzer-Campus 1, Geb. W1, 48149 Münster
Gebäude 2170

3. OG-Südfügel - Ansichten-Zimmer-130.011

Plan-Nr.: 194-0-33.31-B M: 1:20

Datum: 04.05.2026 Format: DIN A0

Geändert: siehe Indextabelle

Alle Maße sind vor Ort zu prüfen. Bei Abweichungen zur Zeichnung sind vor Aus-
führungsbau mit Rücksprache mit dem Technischen oder der Bauleitung zu halten.