





Ansicht 1

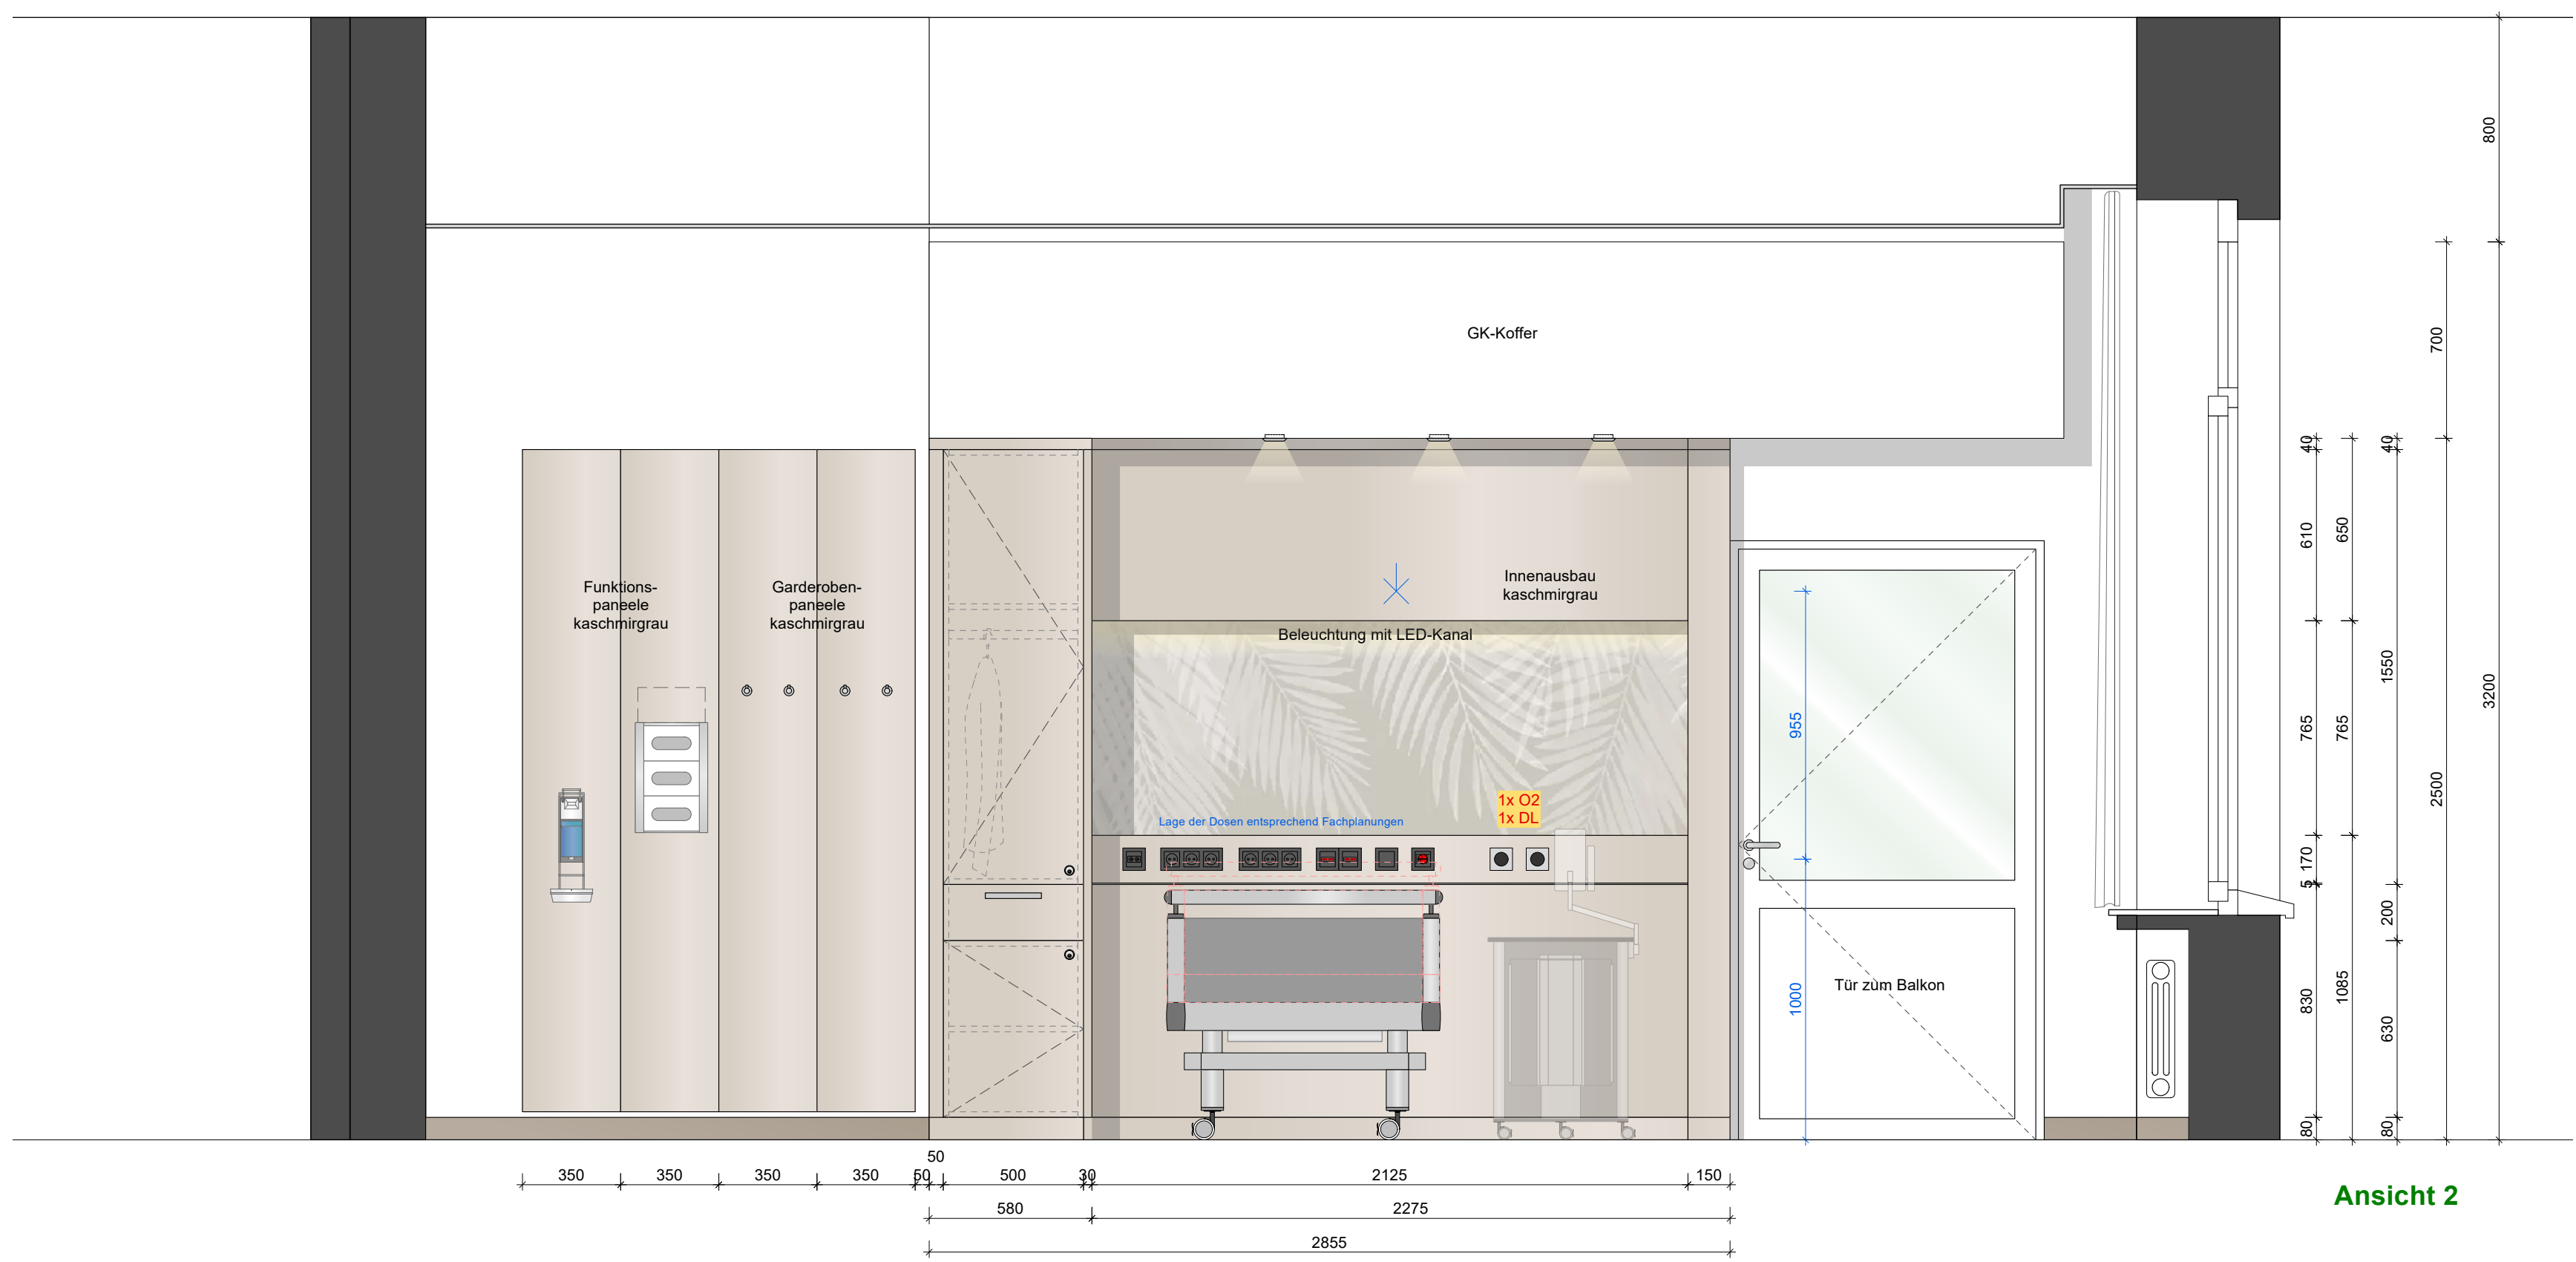


Ansicht 2




Ansicht 3

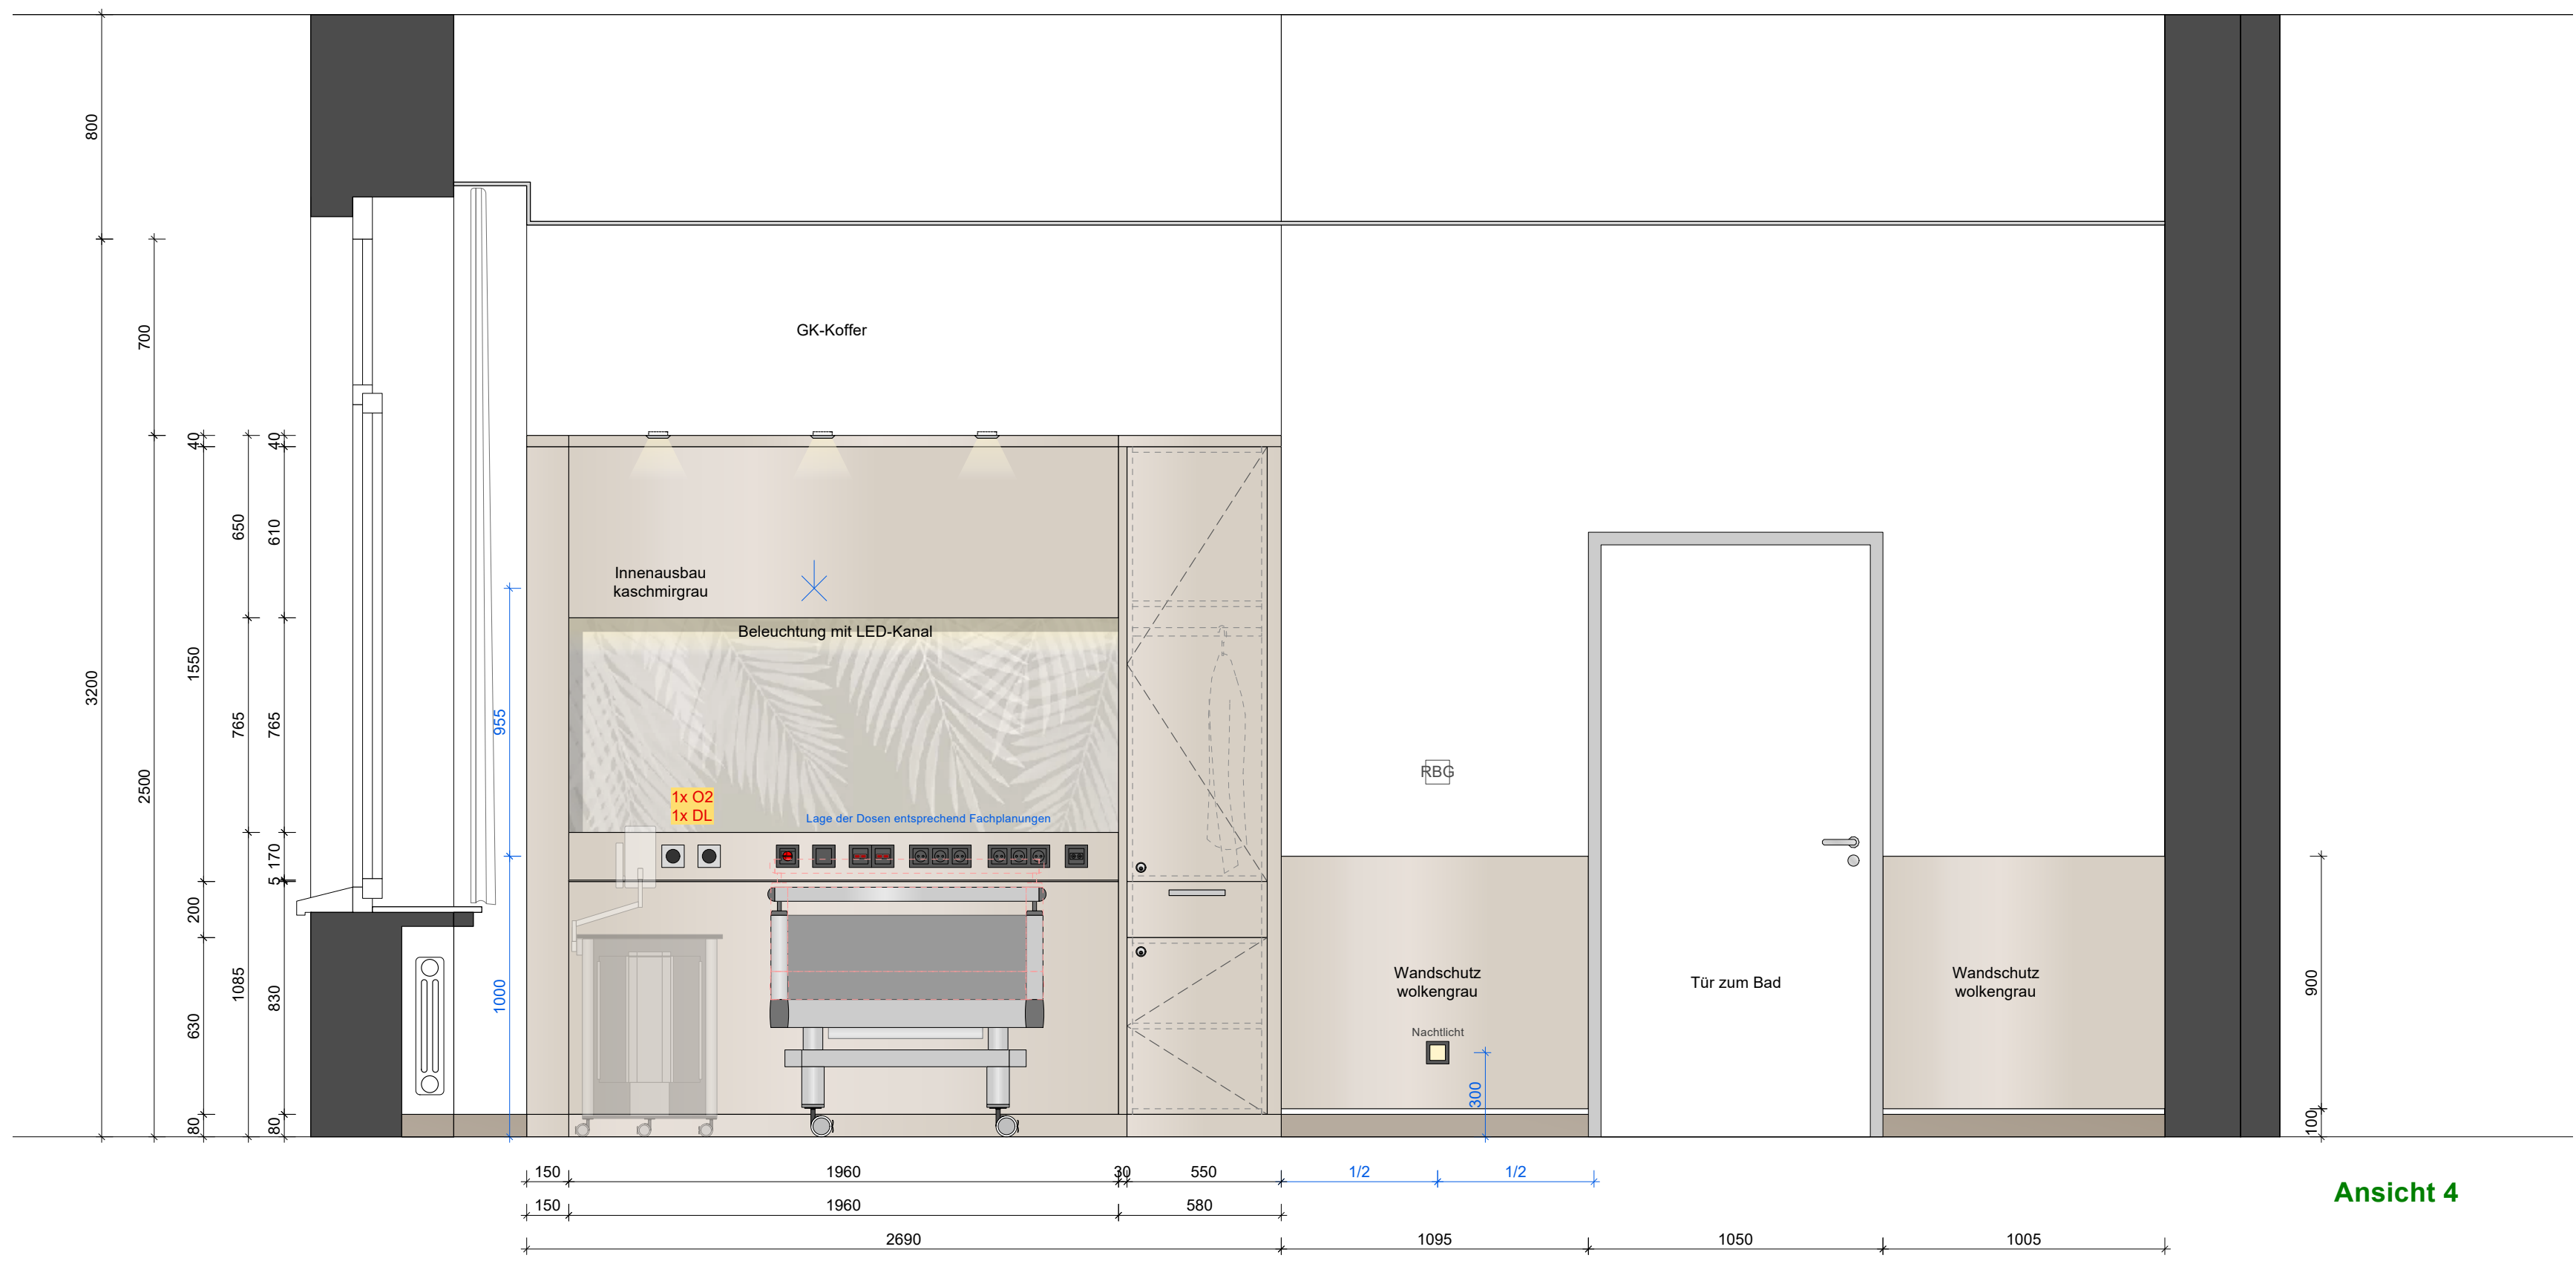


Ansicht 4

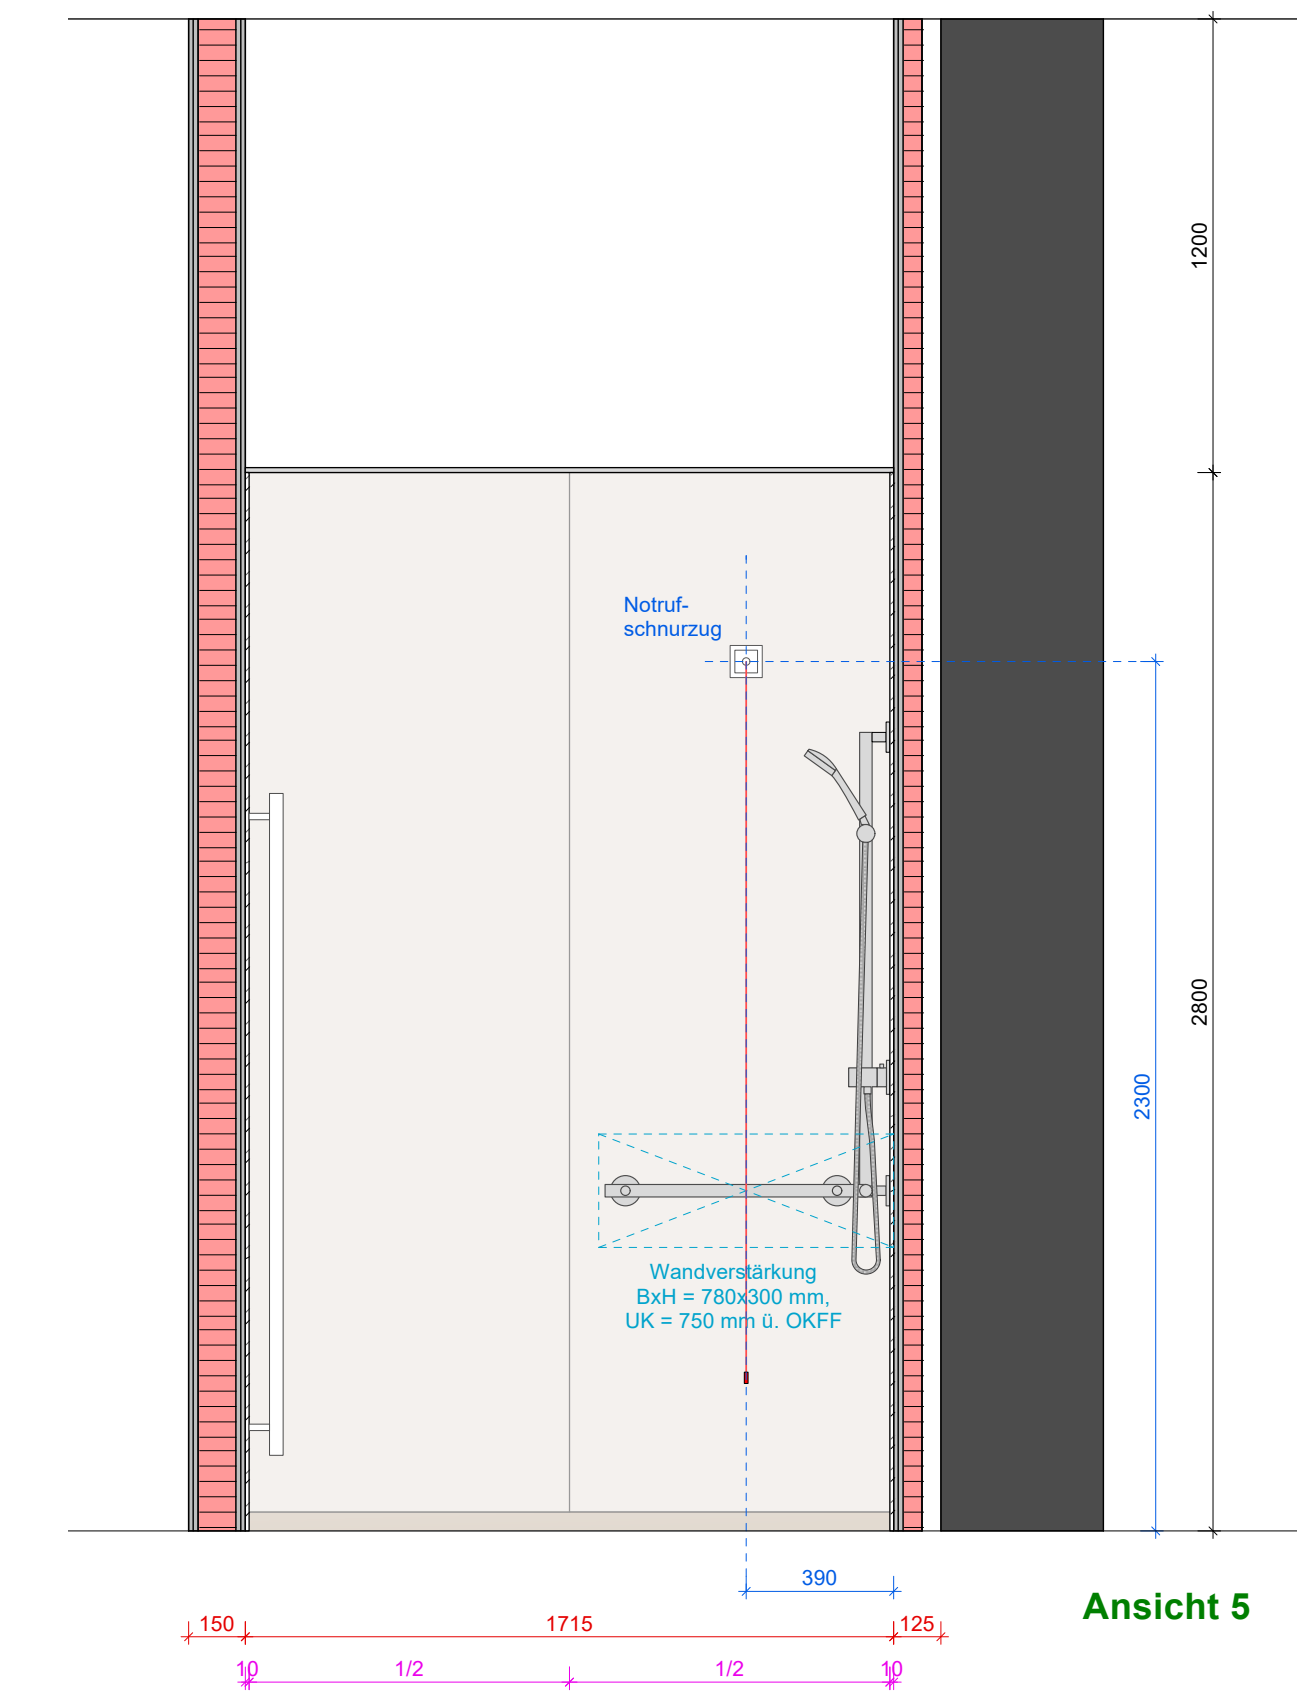


Ansicht 5

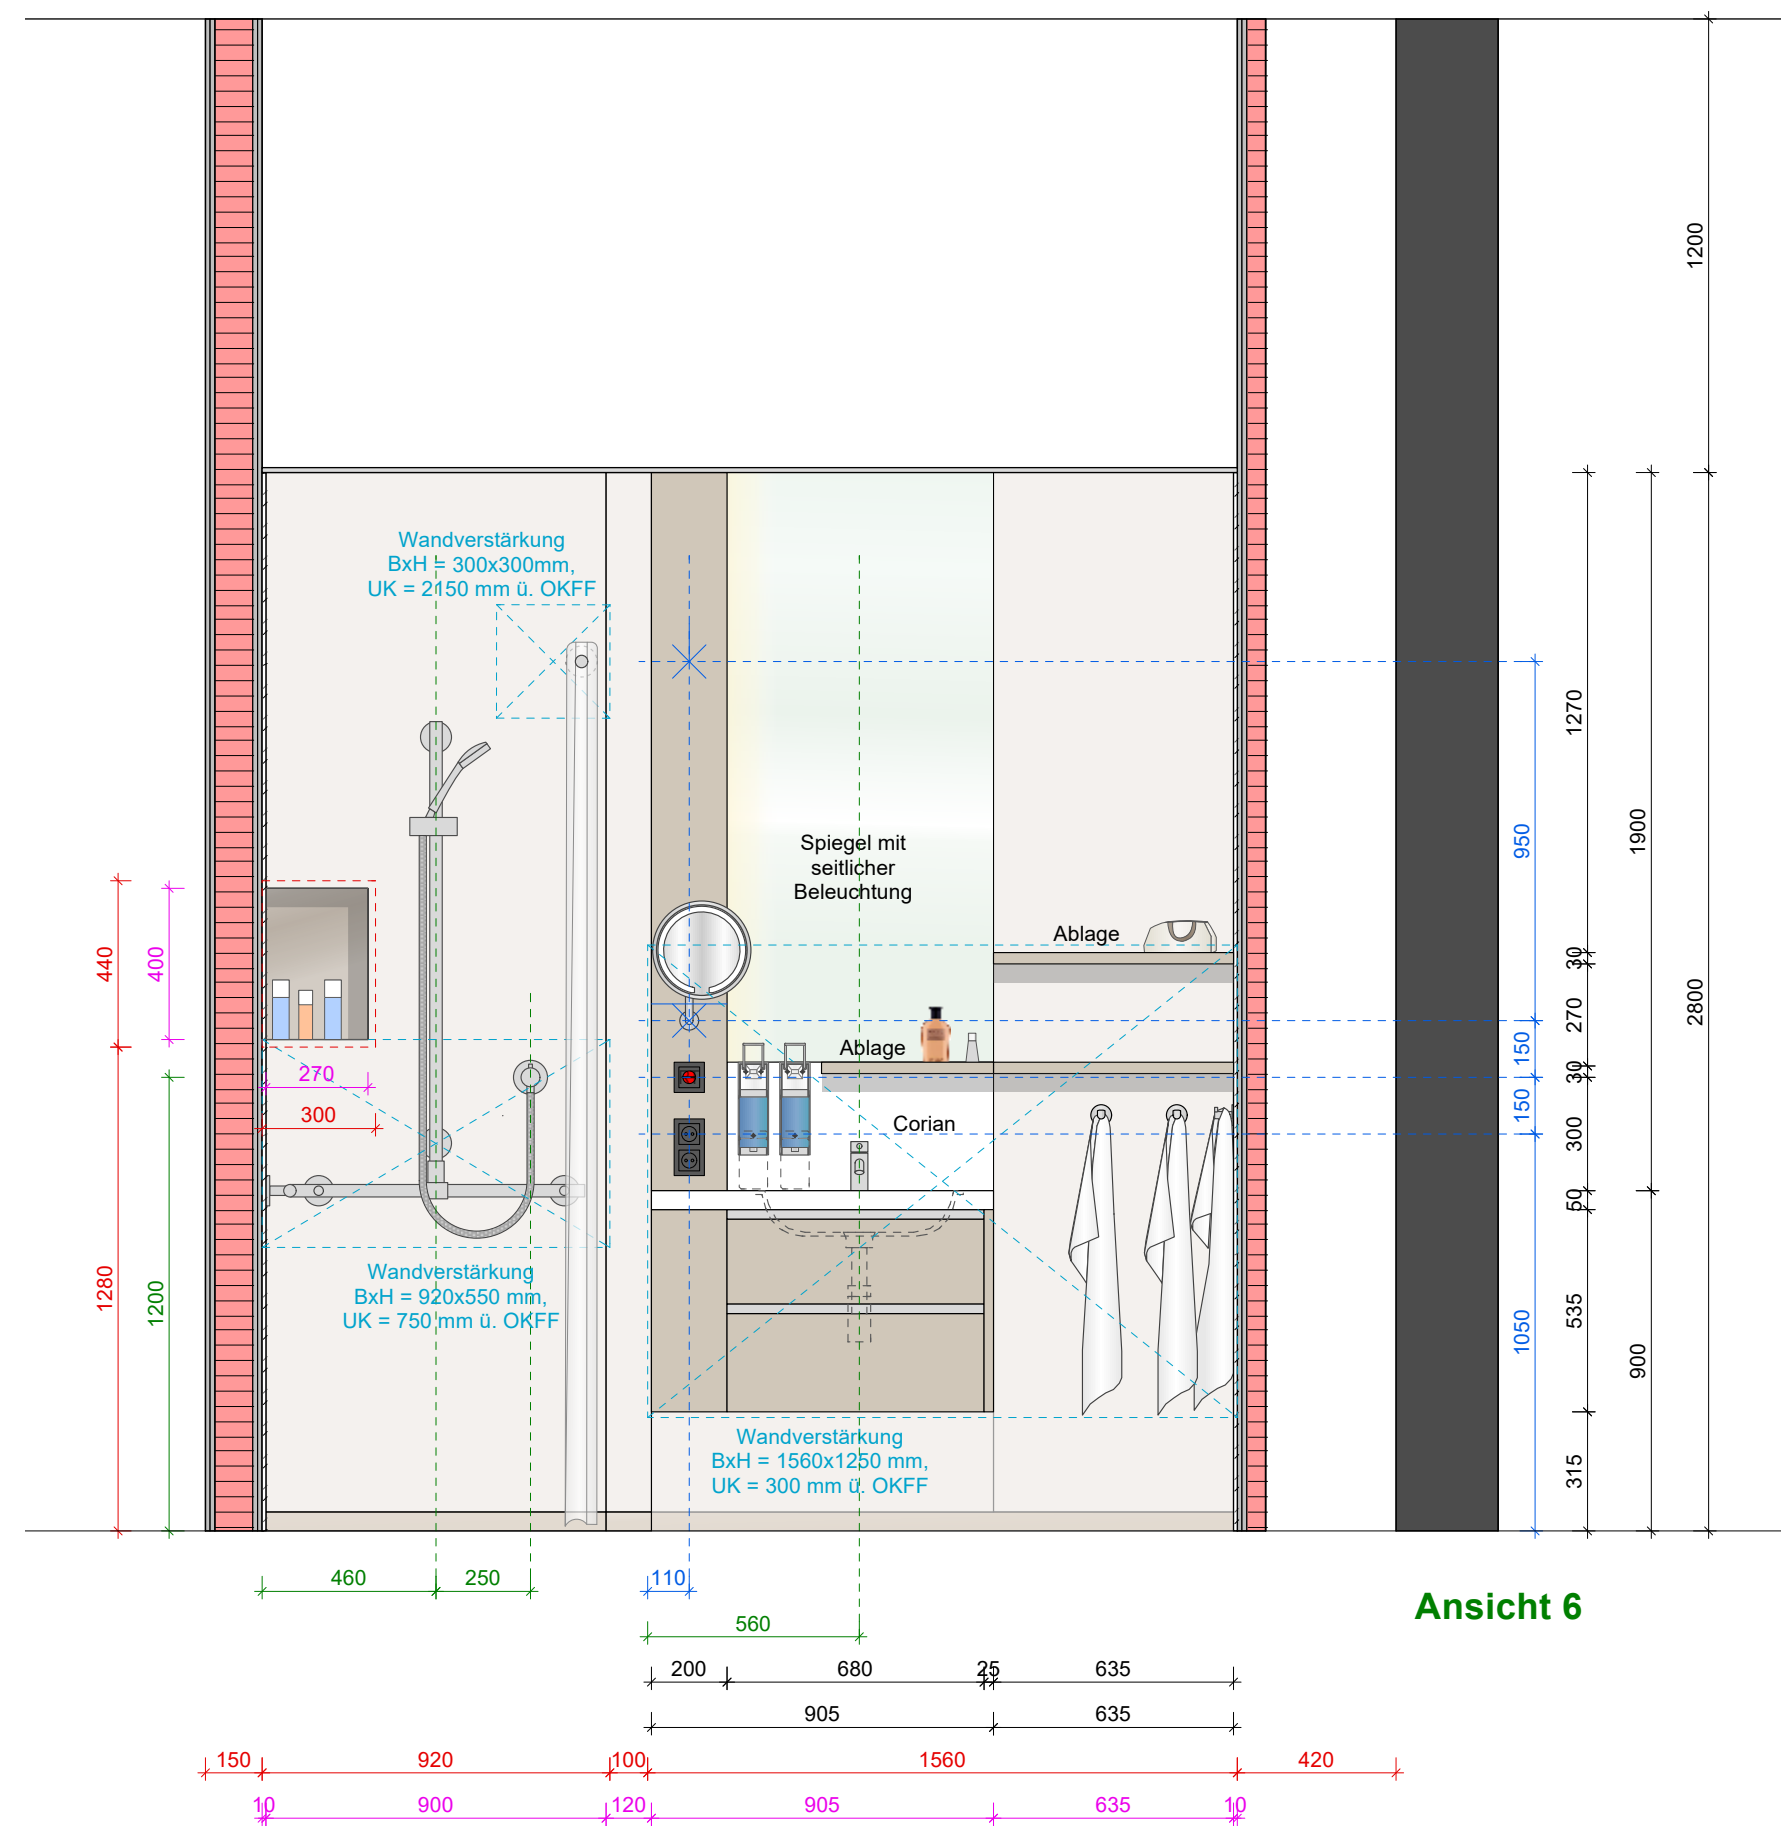


Ansicht 6

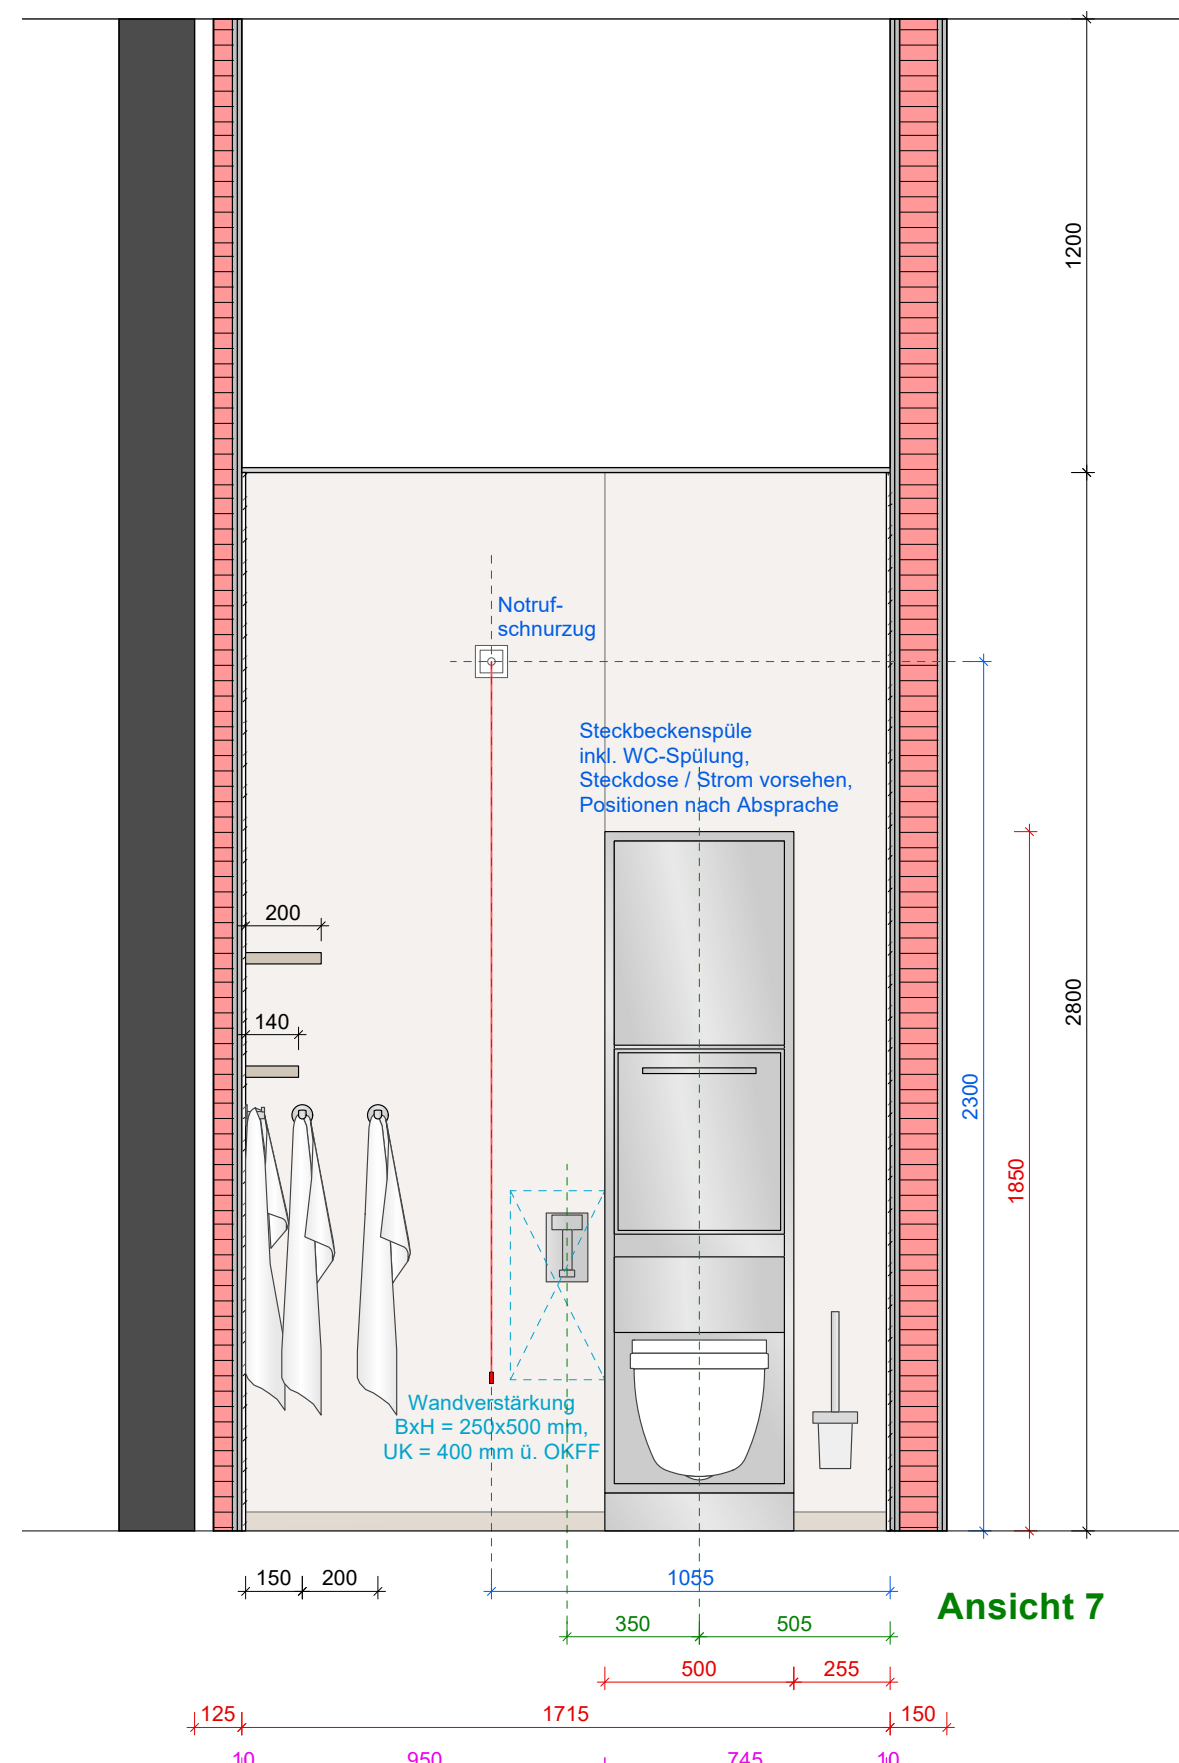


Ansicht 7

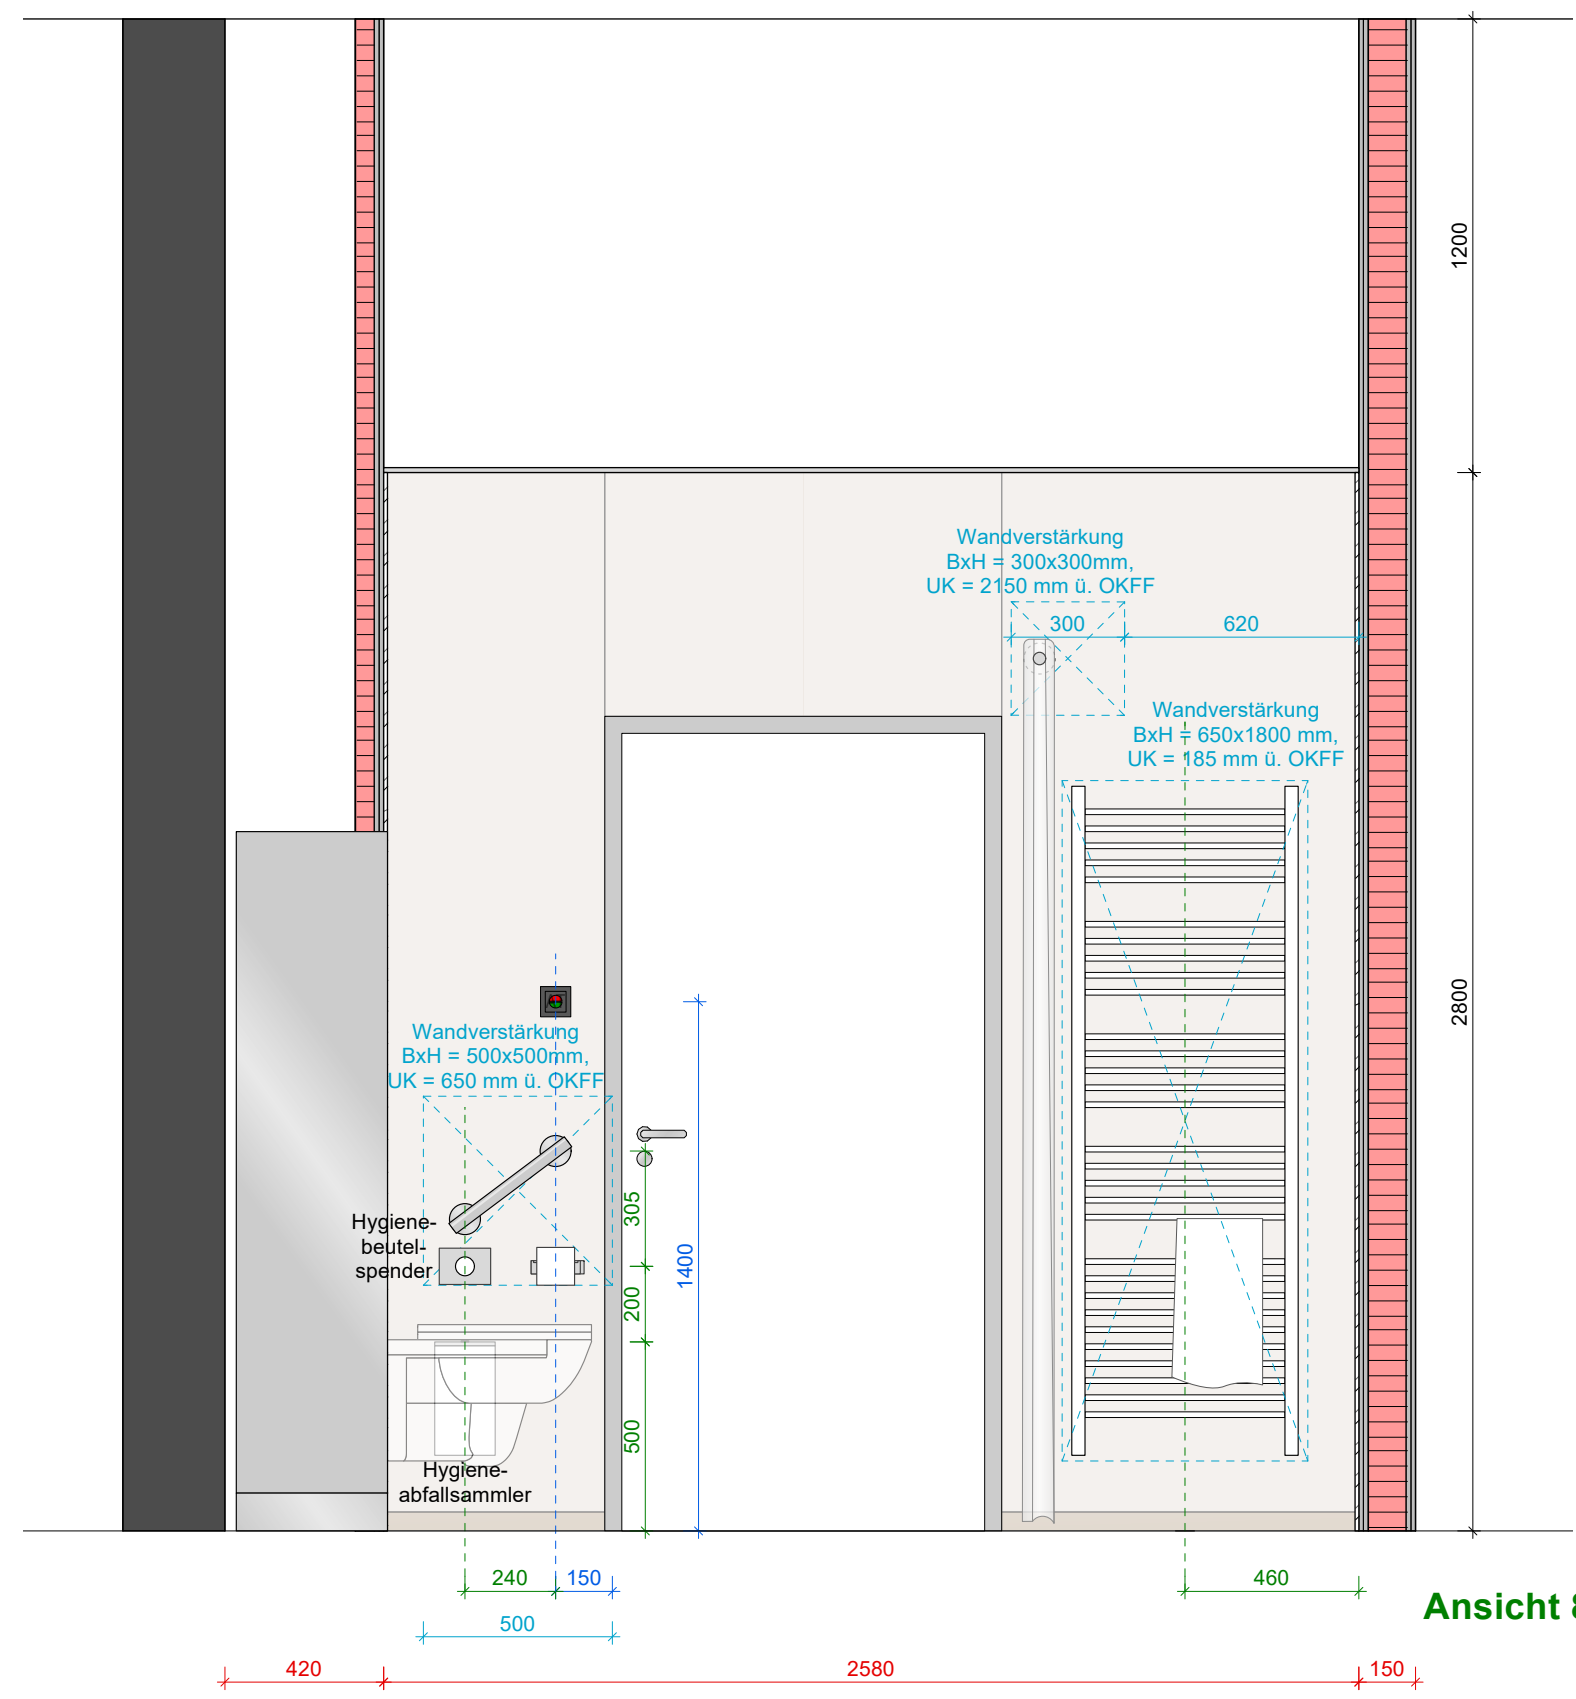


Ansicht 8

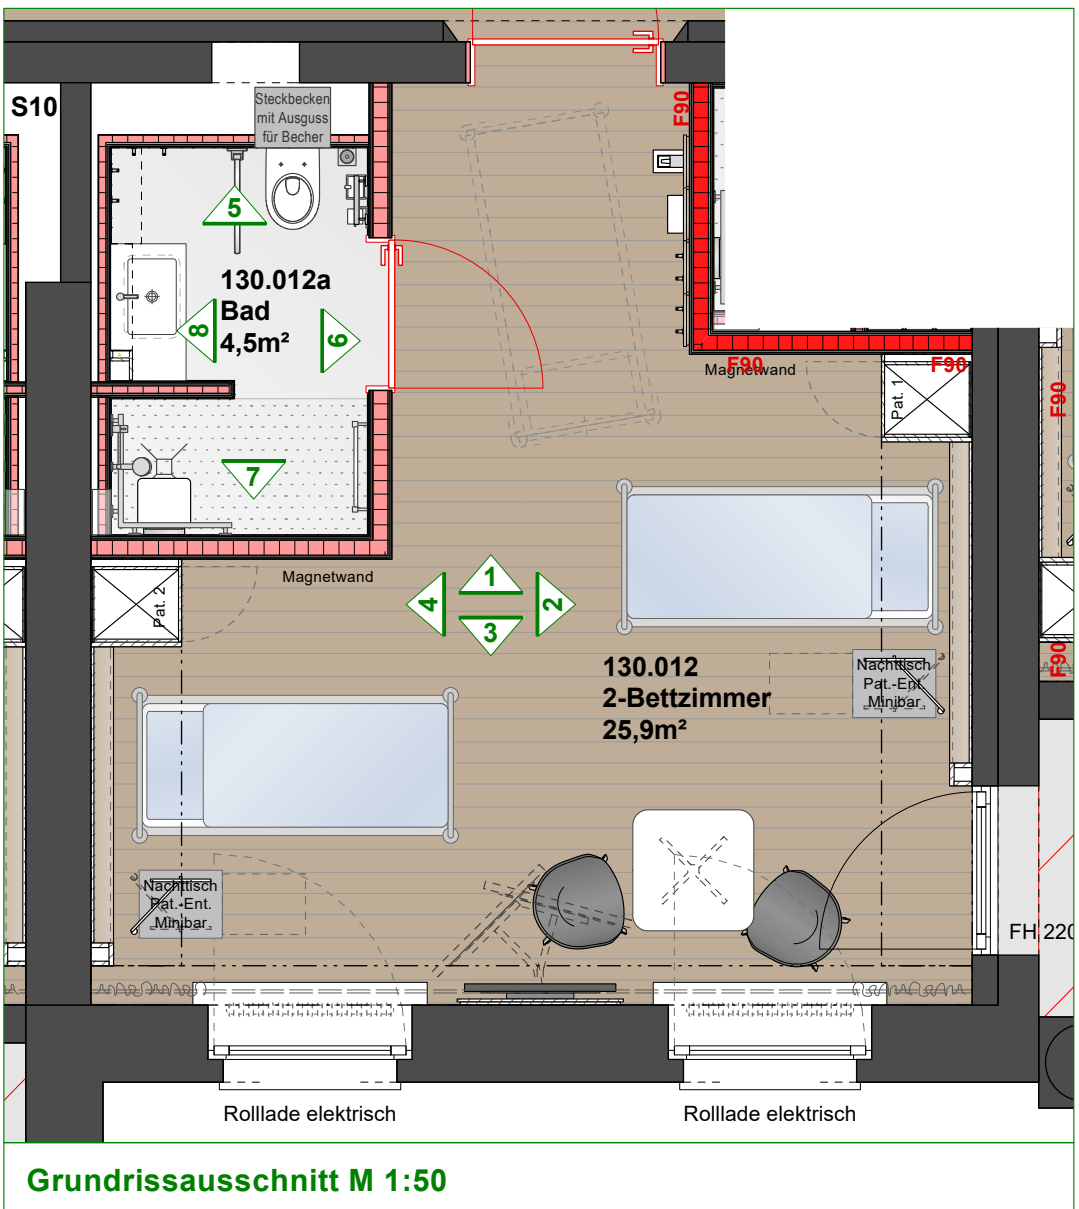

Grundrissausschnitt M 1:50

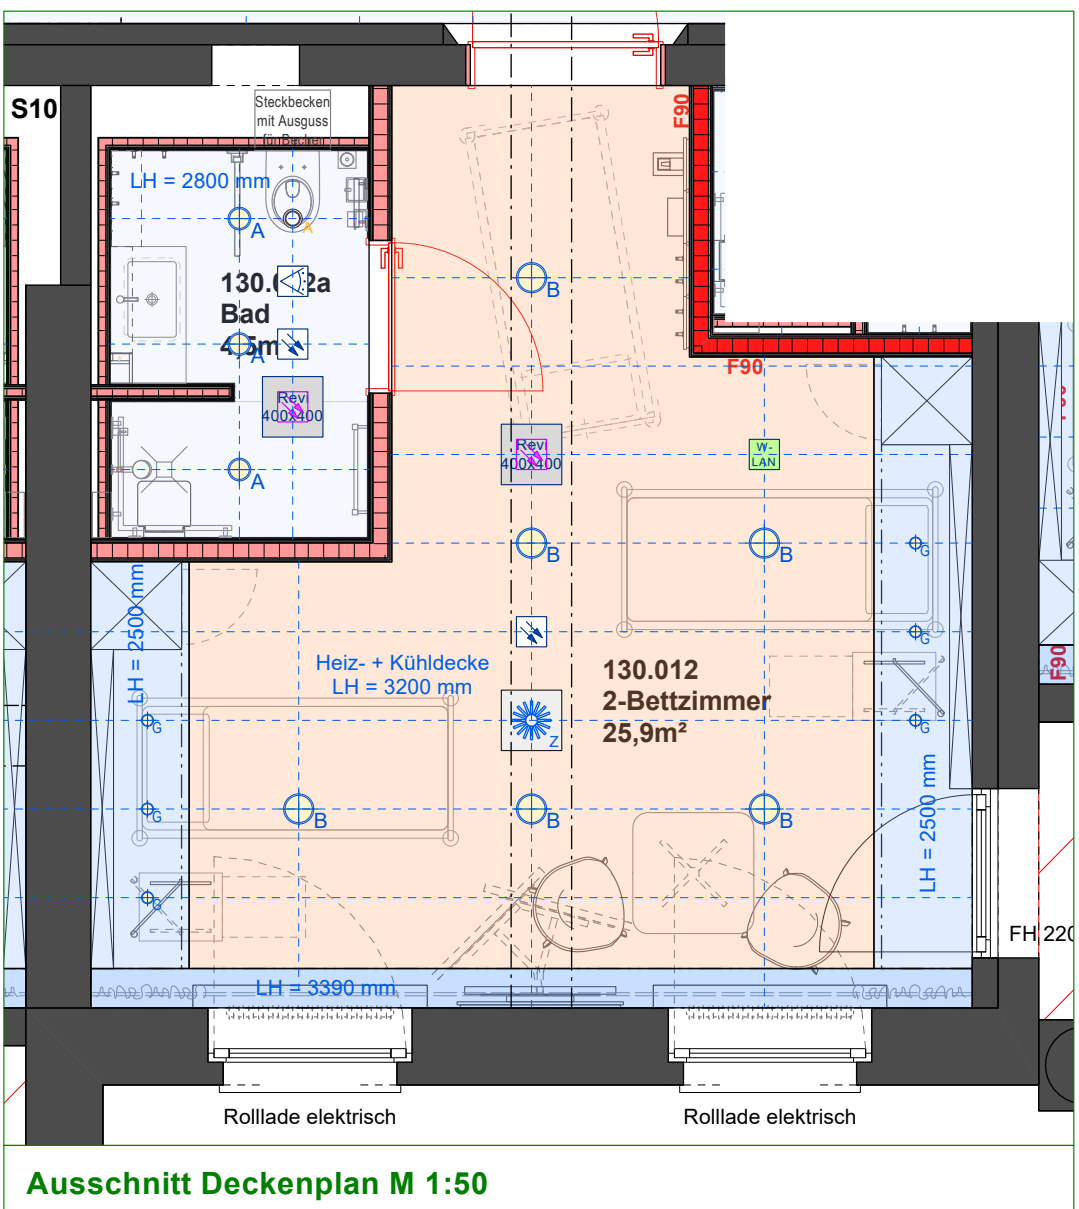

Ausschnitt Deckenplan M 1:50

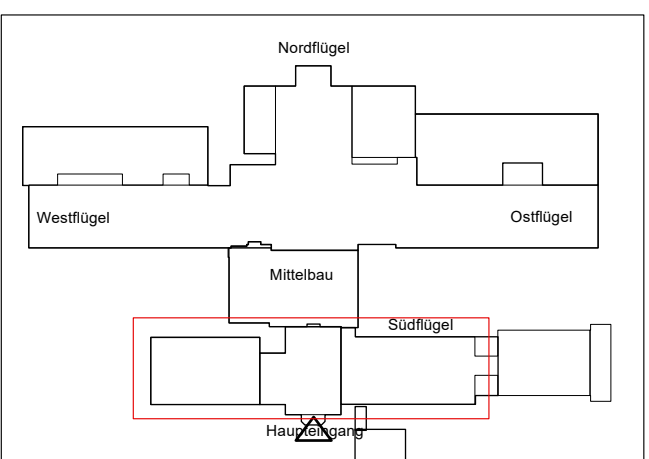

Index	Datum	Änderung
A	12.05.2026	Ansichten Bad, Verklebungen für Duschvorhang + Wandhüllegriff ergänzt
B	27.07.2026	Ansicht 4: RGB ergänzt

AIK SCHULTE Architektur Innenarchitektur Konzepte

AIK Schulte
Osterdorf 28
48005 Steinfurt
Tel: +49 - 2552 - 99480 - 0
Fax: +49 - 2552 - 99480 - 40
info@aik-schulte.de
www.aik-schulte.de

UKM Chirurgie

Albert-Schweitzer-Campus 1, Geb. W1, 48149 Münster
Gebäude 2170

3.OG-Südflügel - Ansichten-Zimmer-130.012

Plan-Nr.: 194-0-33.32-B M: 1:20
Datum: 04.05.2026 Format: DIN A0
Geändert: siehe Indexabelle

Alle Maße sind vor Ort zu prüfen. Bei Abweichungen zur Zeichnung sind vor Ausführung mit dem Bauherrn oder der Bauleitung zu klären.