
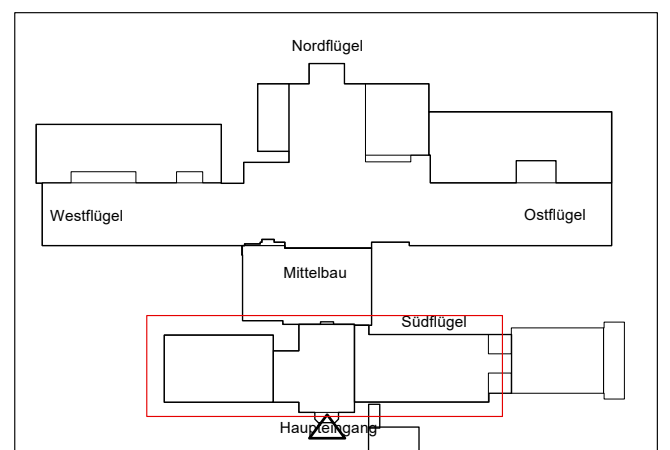
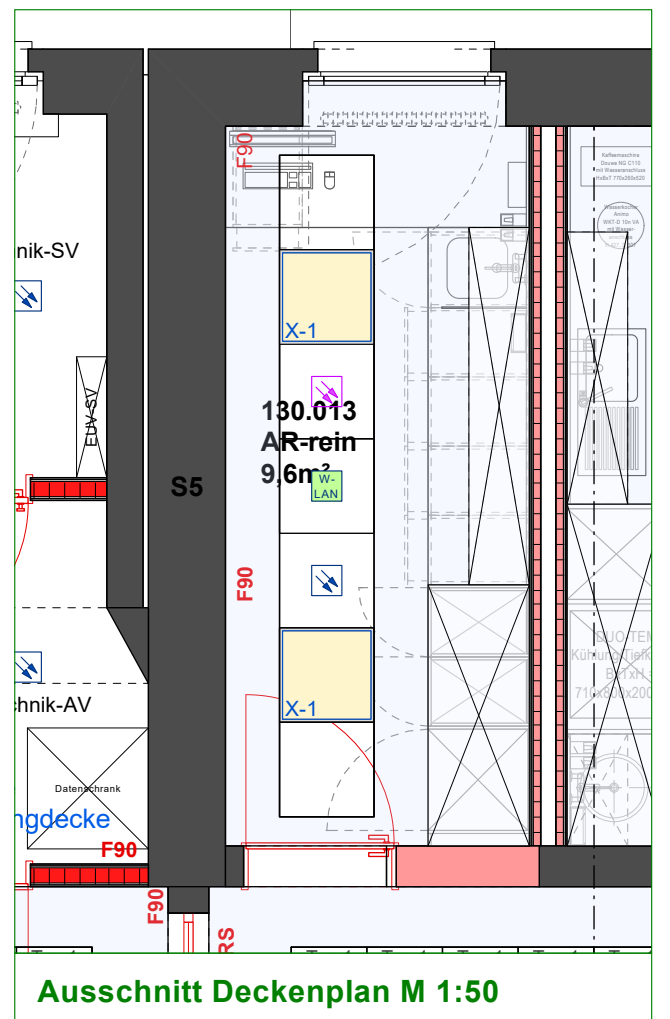
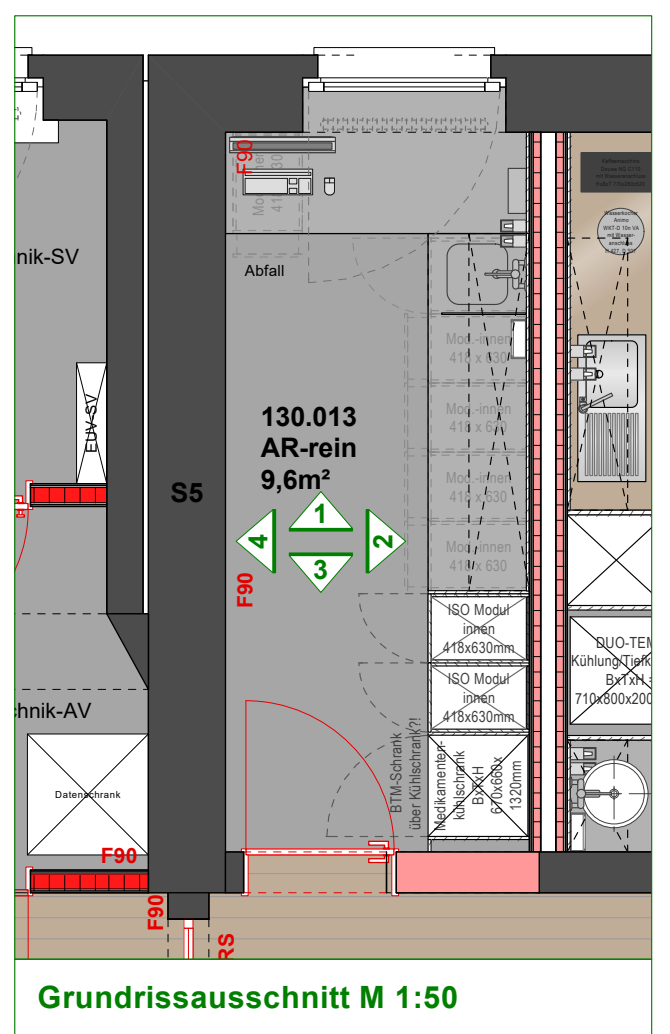
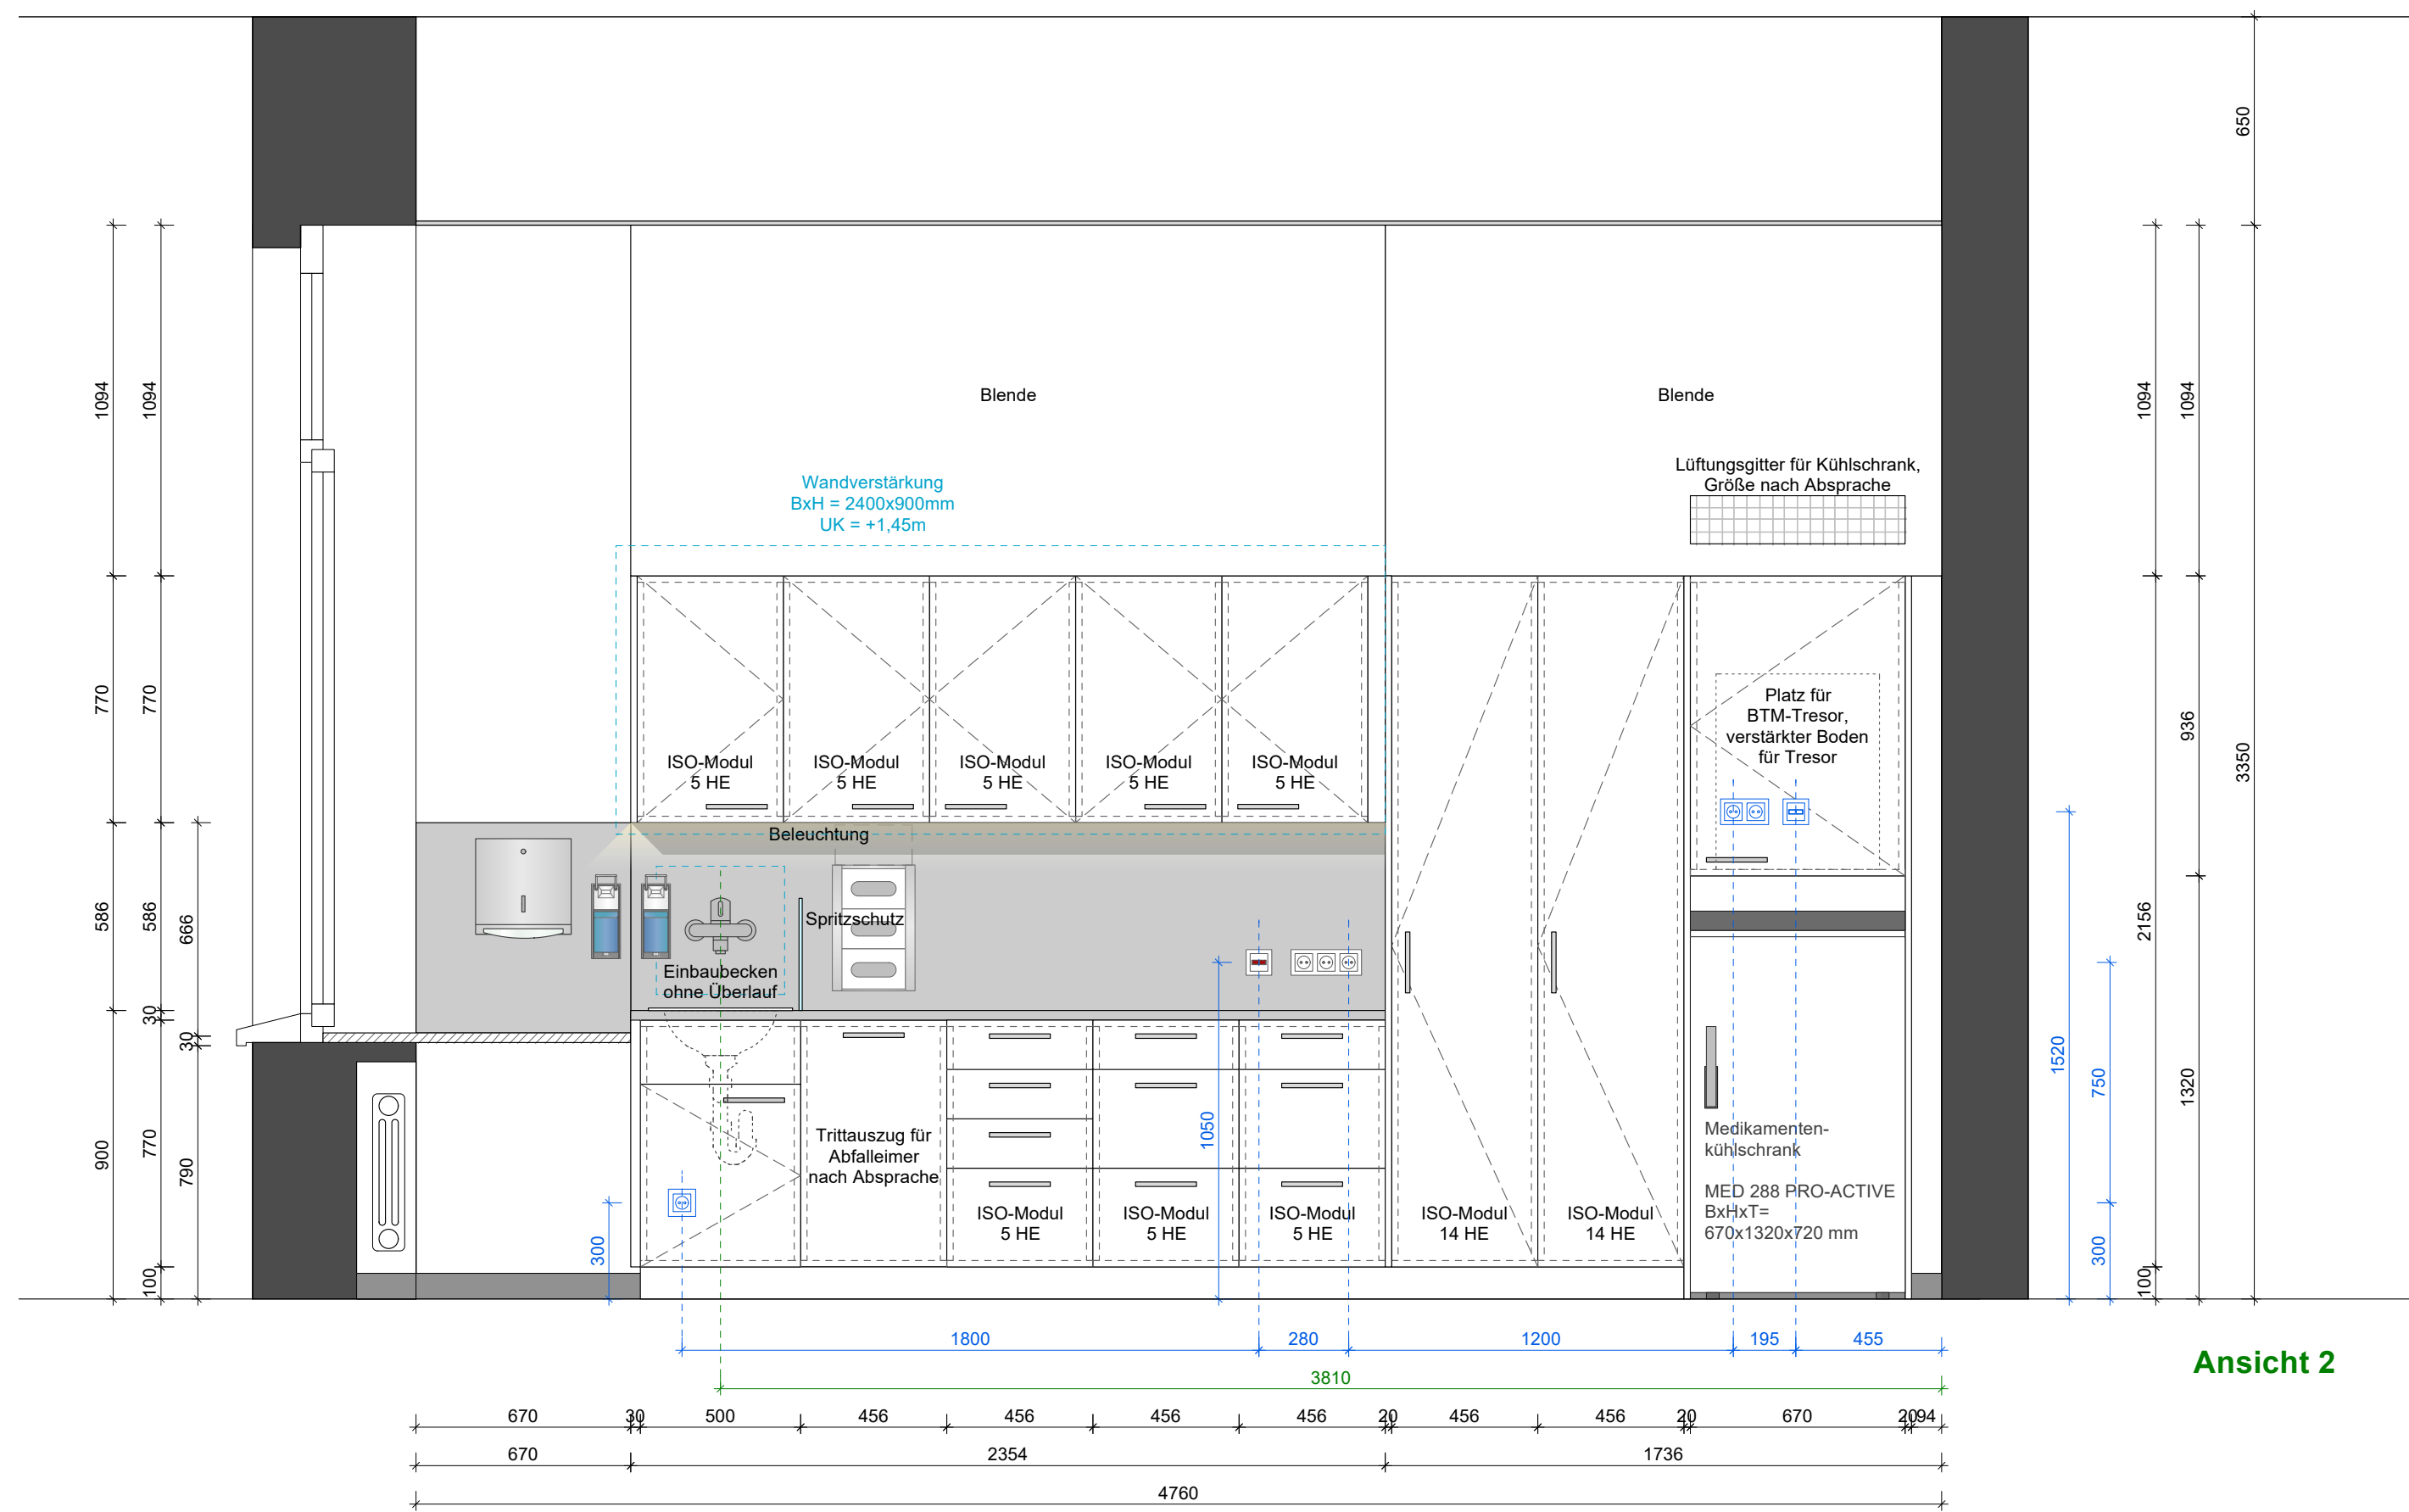


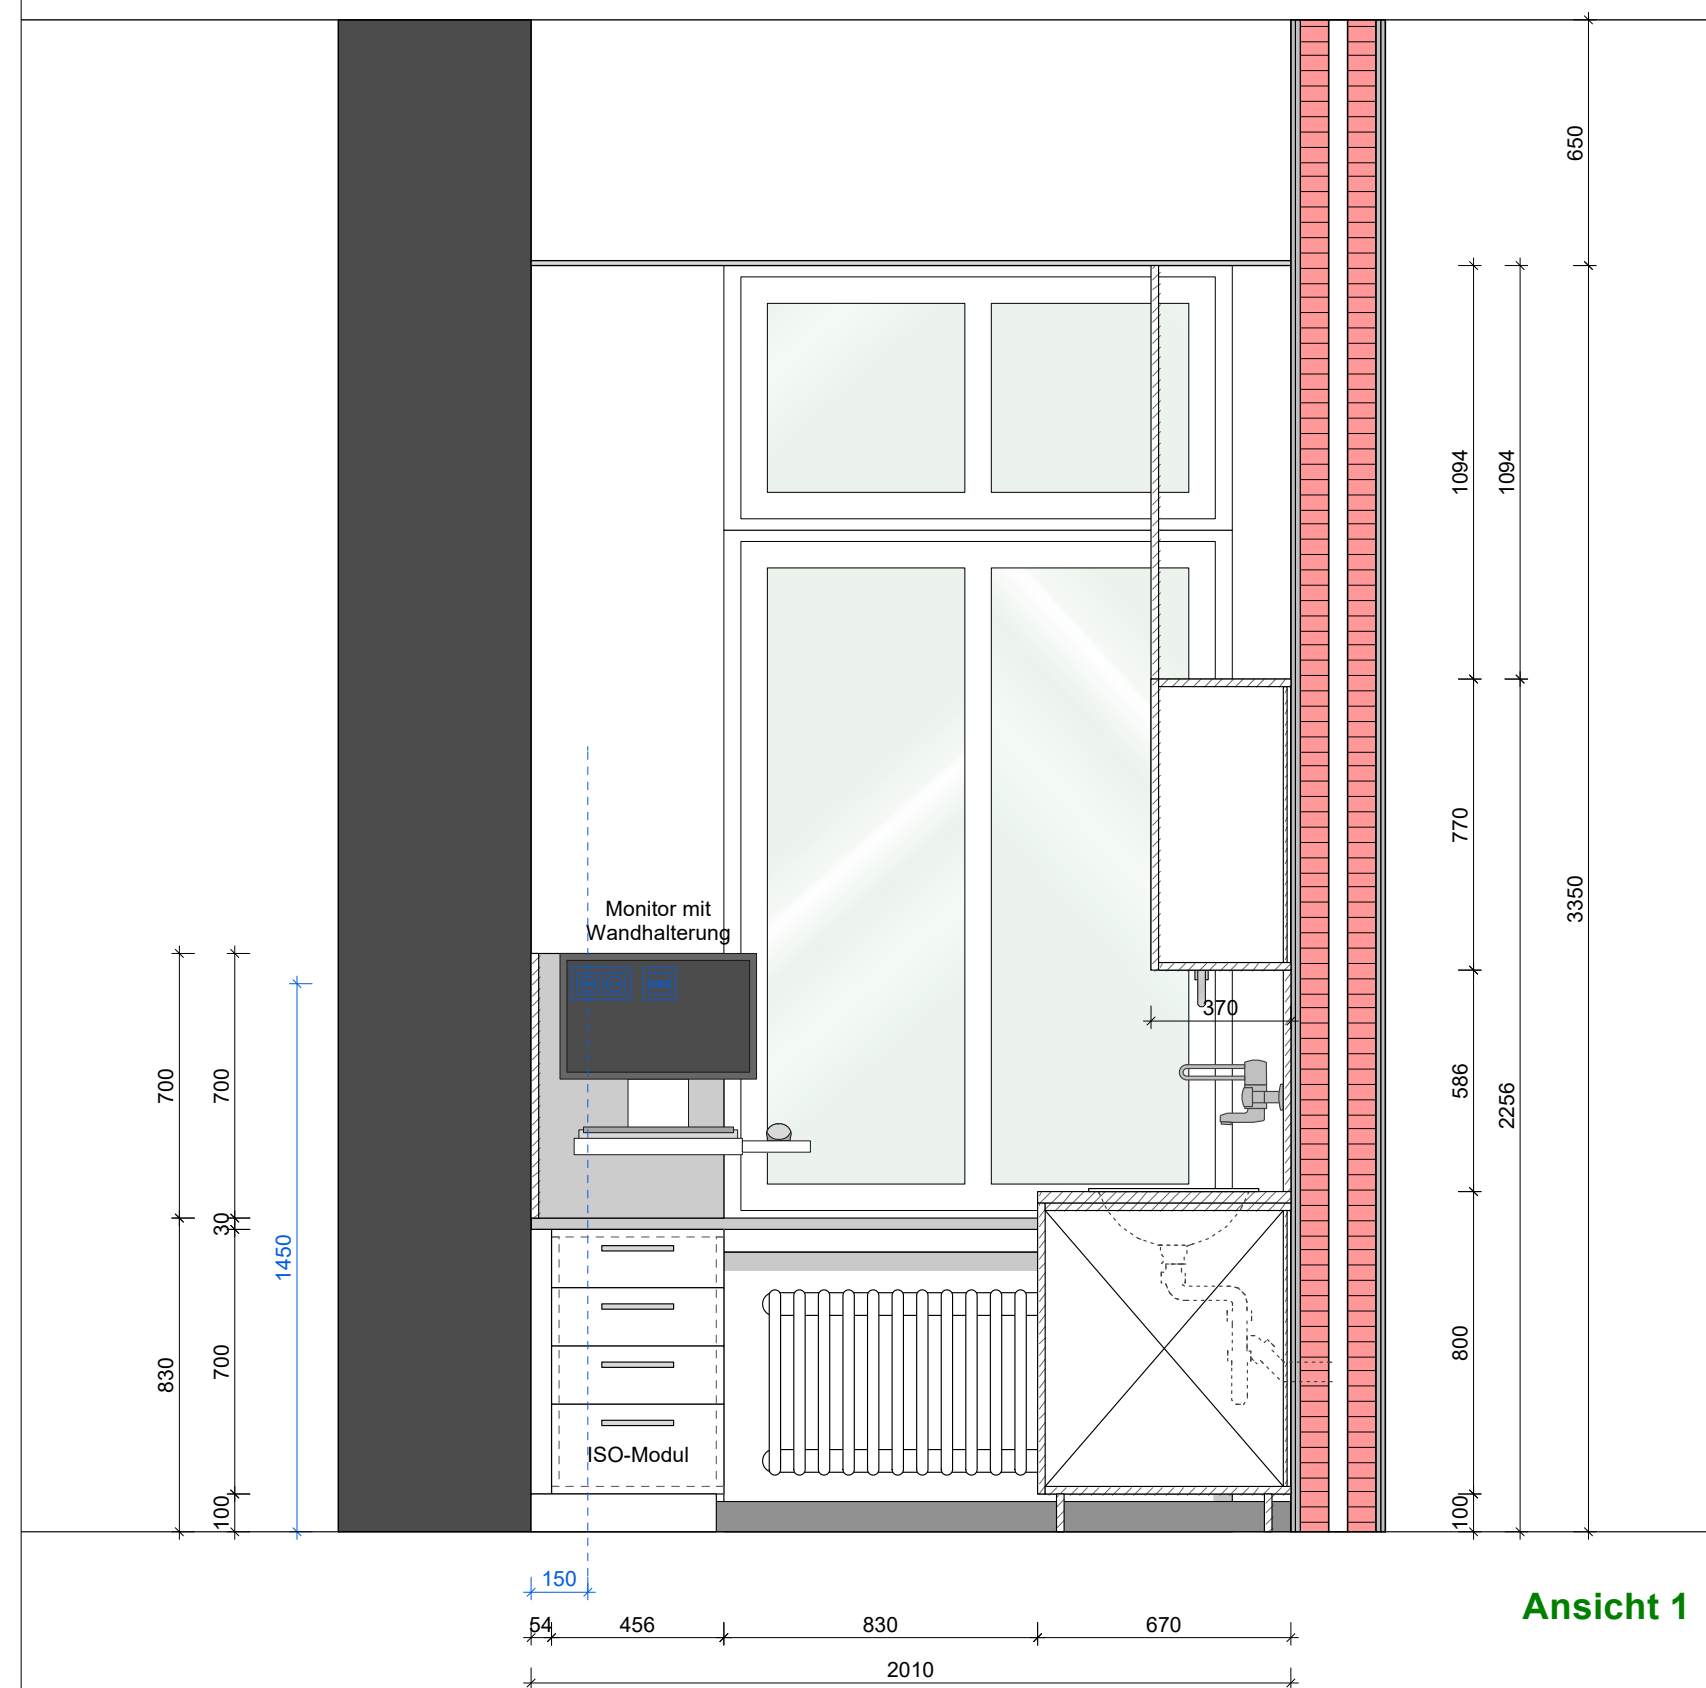

Index	Datum	Änderung
A	18.12.2025	Anpassungen nach Nutzertermin

 AIK SCHULTE	Architektur Innenarchitektur Konzepte
VORABZUG	AIK Schulte Ostendorf 28 48565 Steinfurt Tel +49 - 2552 - 99480 - 0 Fax +49 - 2552 - 99480 - 40 info@aik-schulte.de www.aik-schulte.de

UKM Chirurgie	
Albert-Schweitzer-Campus 1, Geb. W1, 48149 Münster Gebäude 2170	
3.OG-Südfügel - Ansichten-AR-rein-130.013	
Plan-Nr. : 194-0-33.33-A	M: 1:20
Datum: 04.12.2025	Format: DIN A1
Geändert: siehe Indextabelle	

Alle Maße sind vor Ort zu prüfen. Bei Abweichungen zur Zeichnung und vor Ausführungsbeginn ist Rücksprache mit dem Planungsbüro oder der Bauleitung zu halten!