




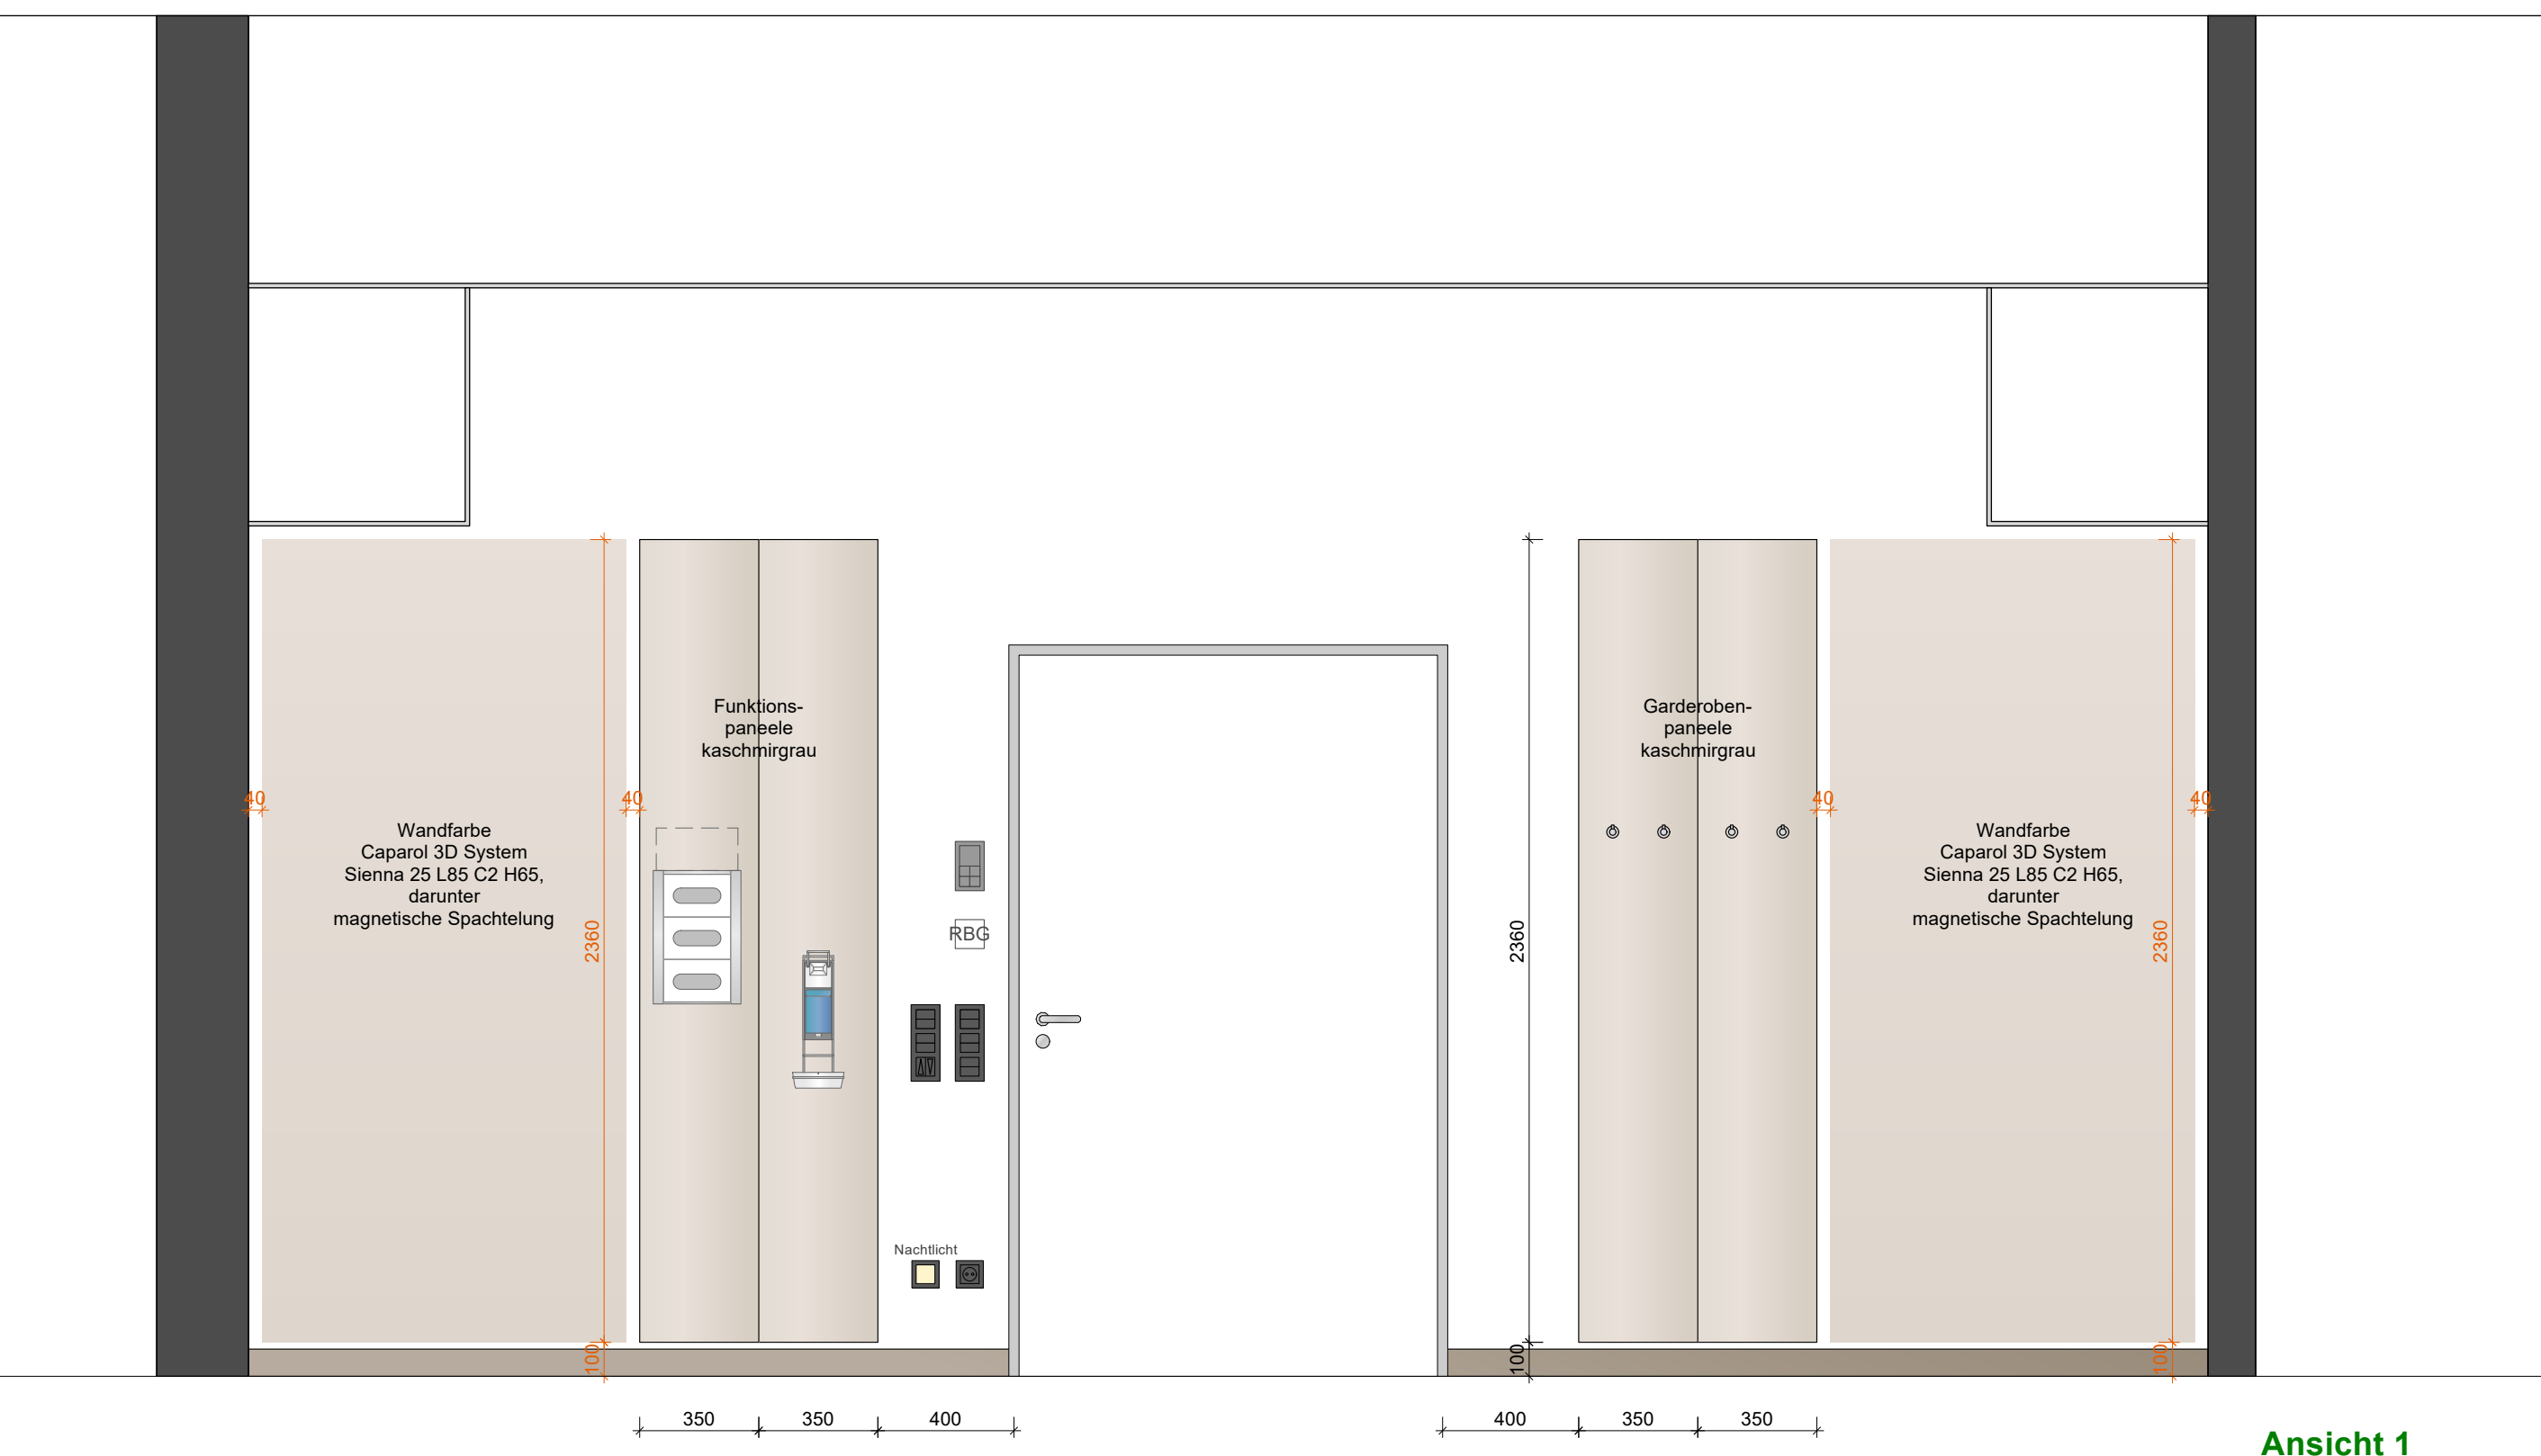


Ansicht 1

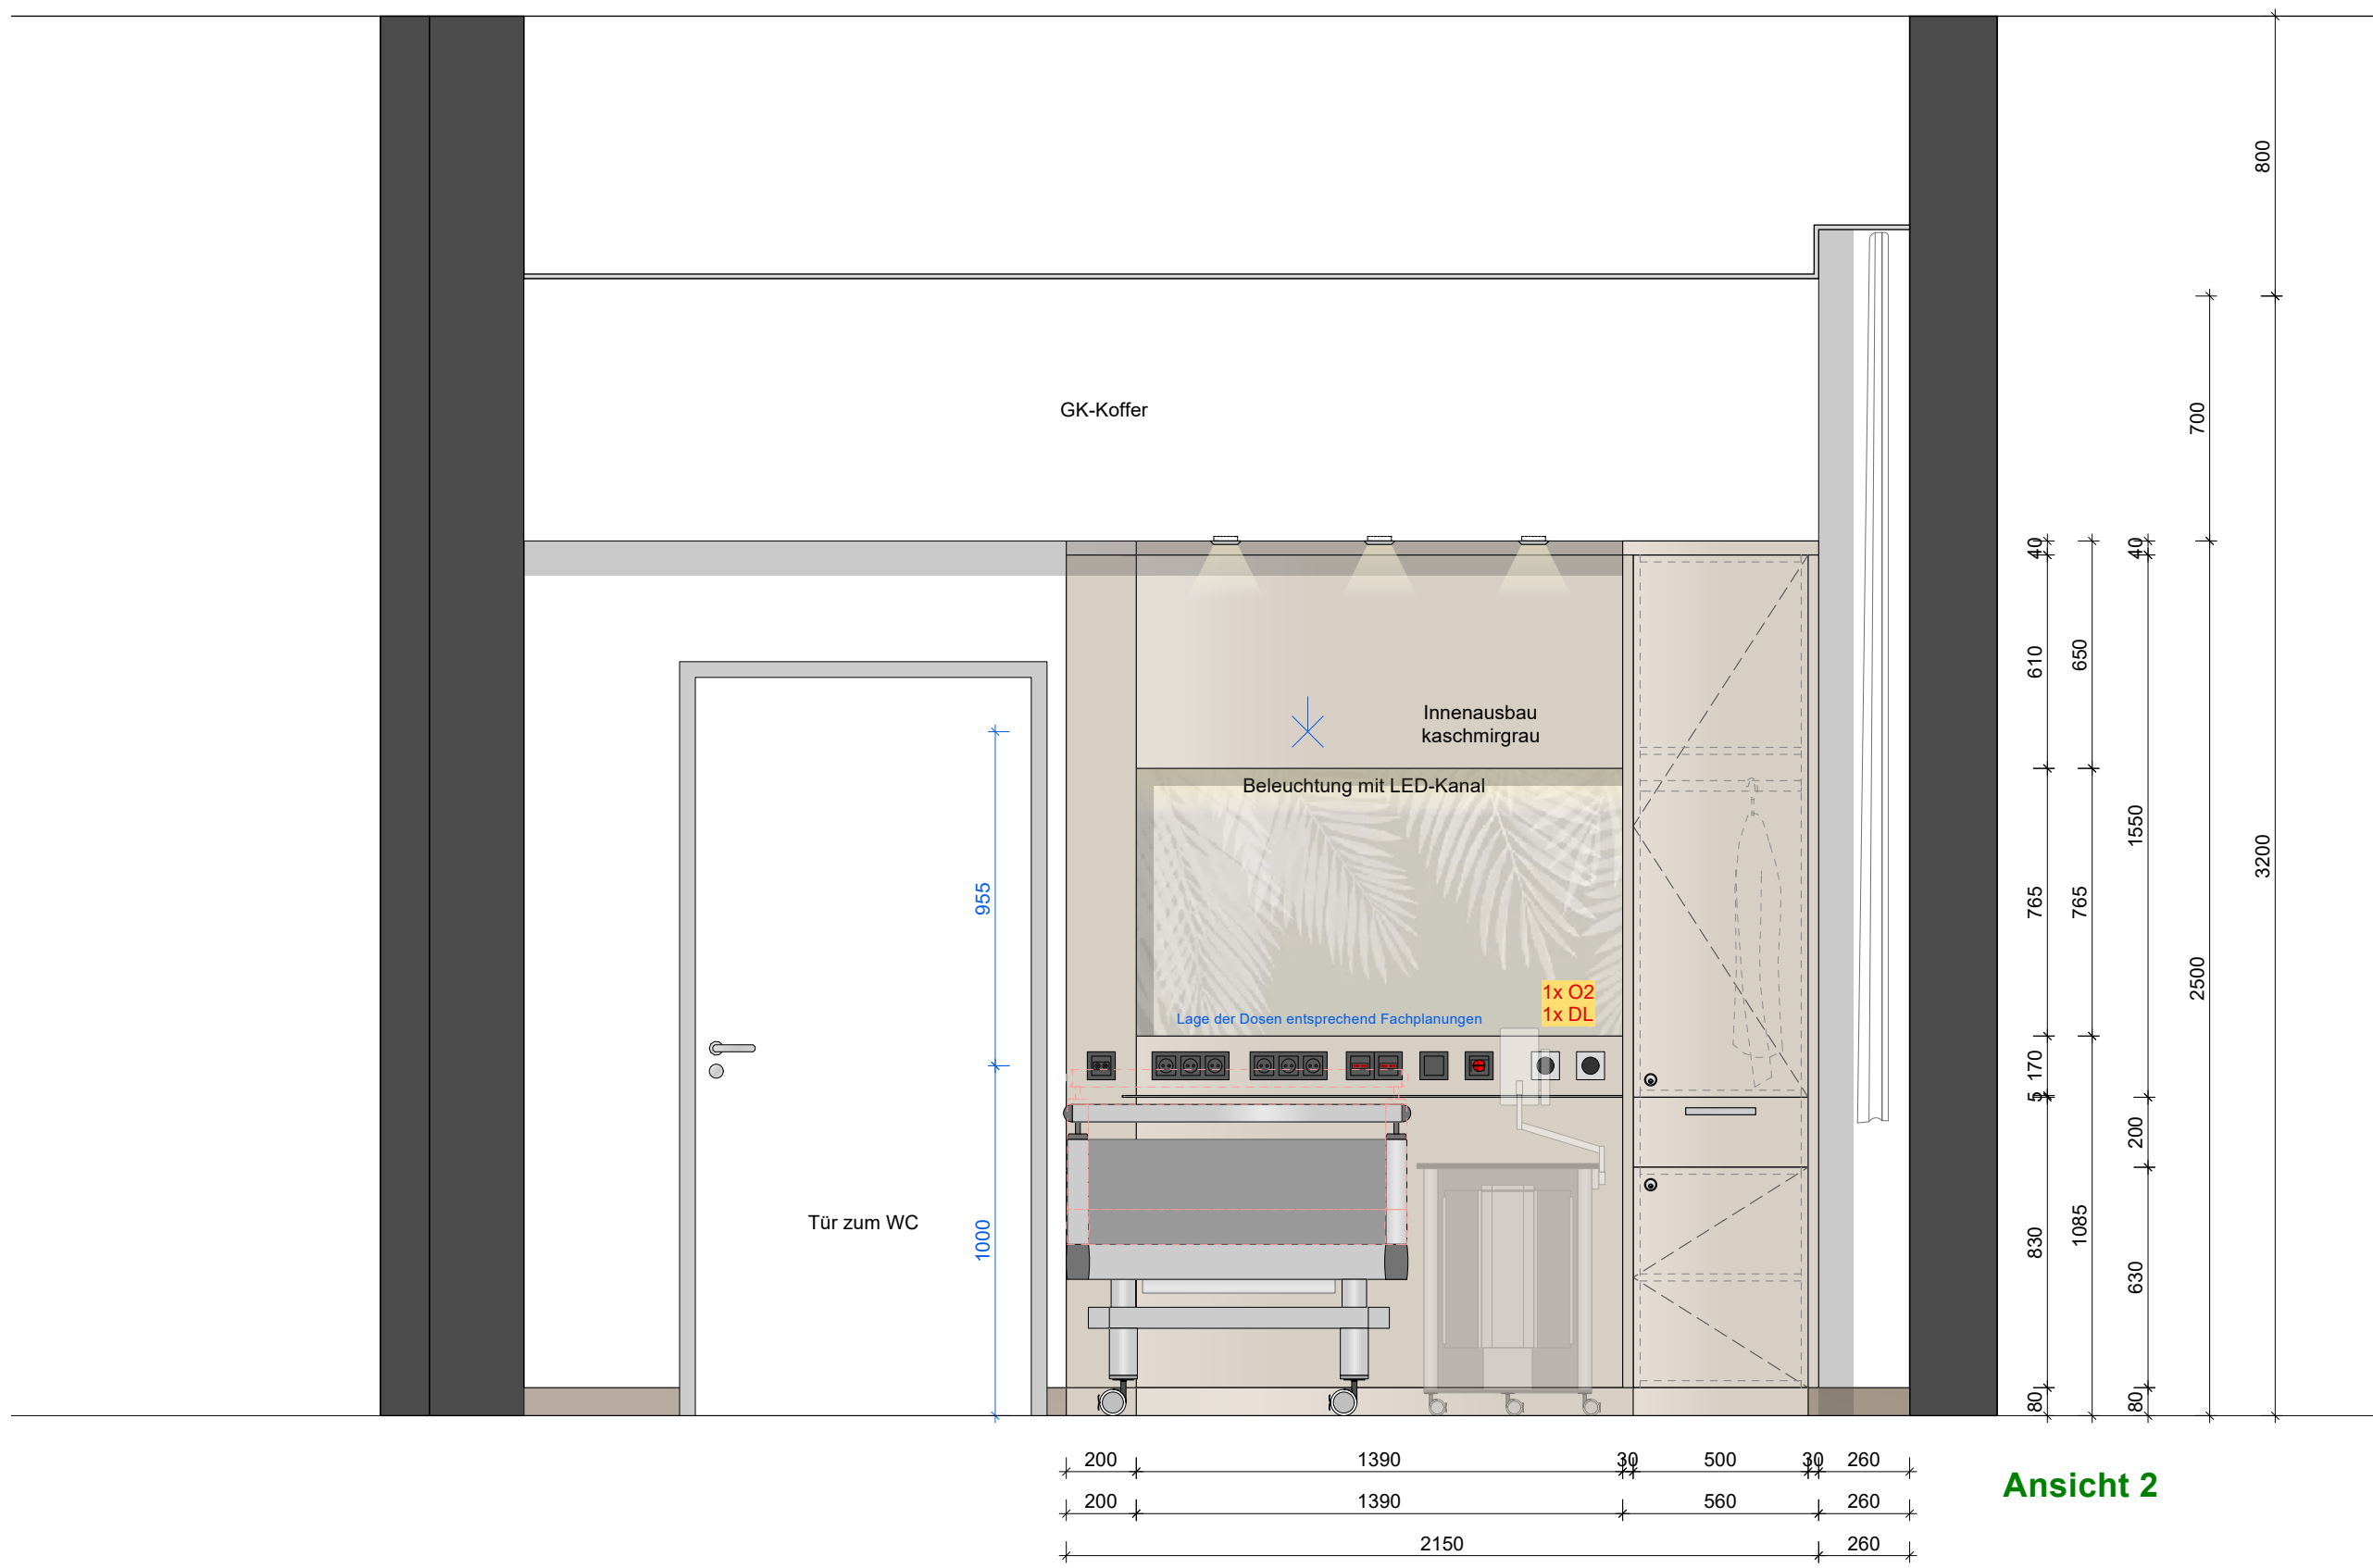

Ansicht 2

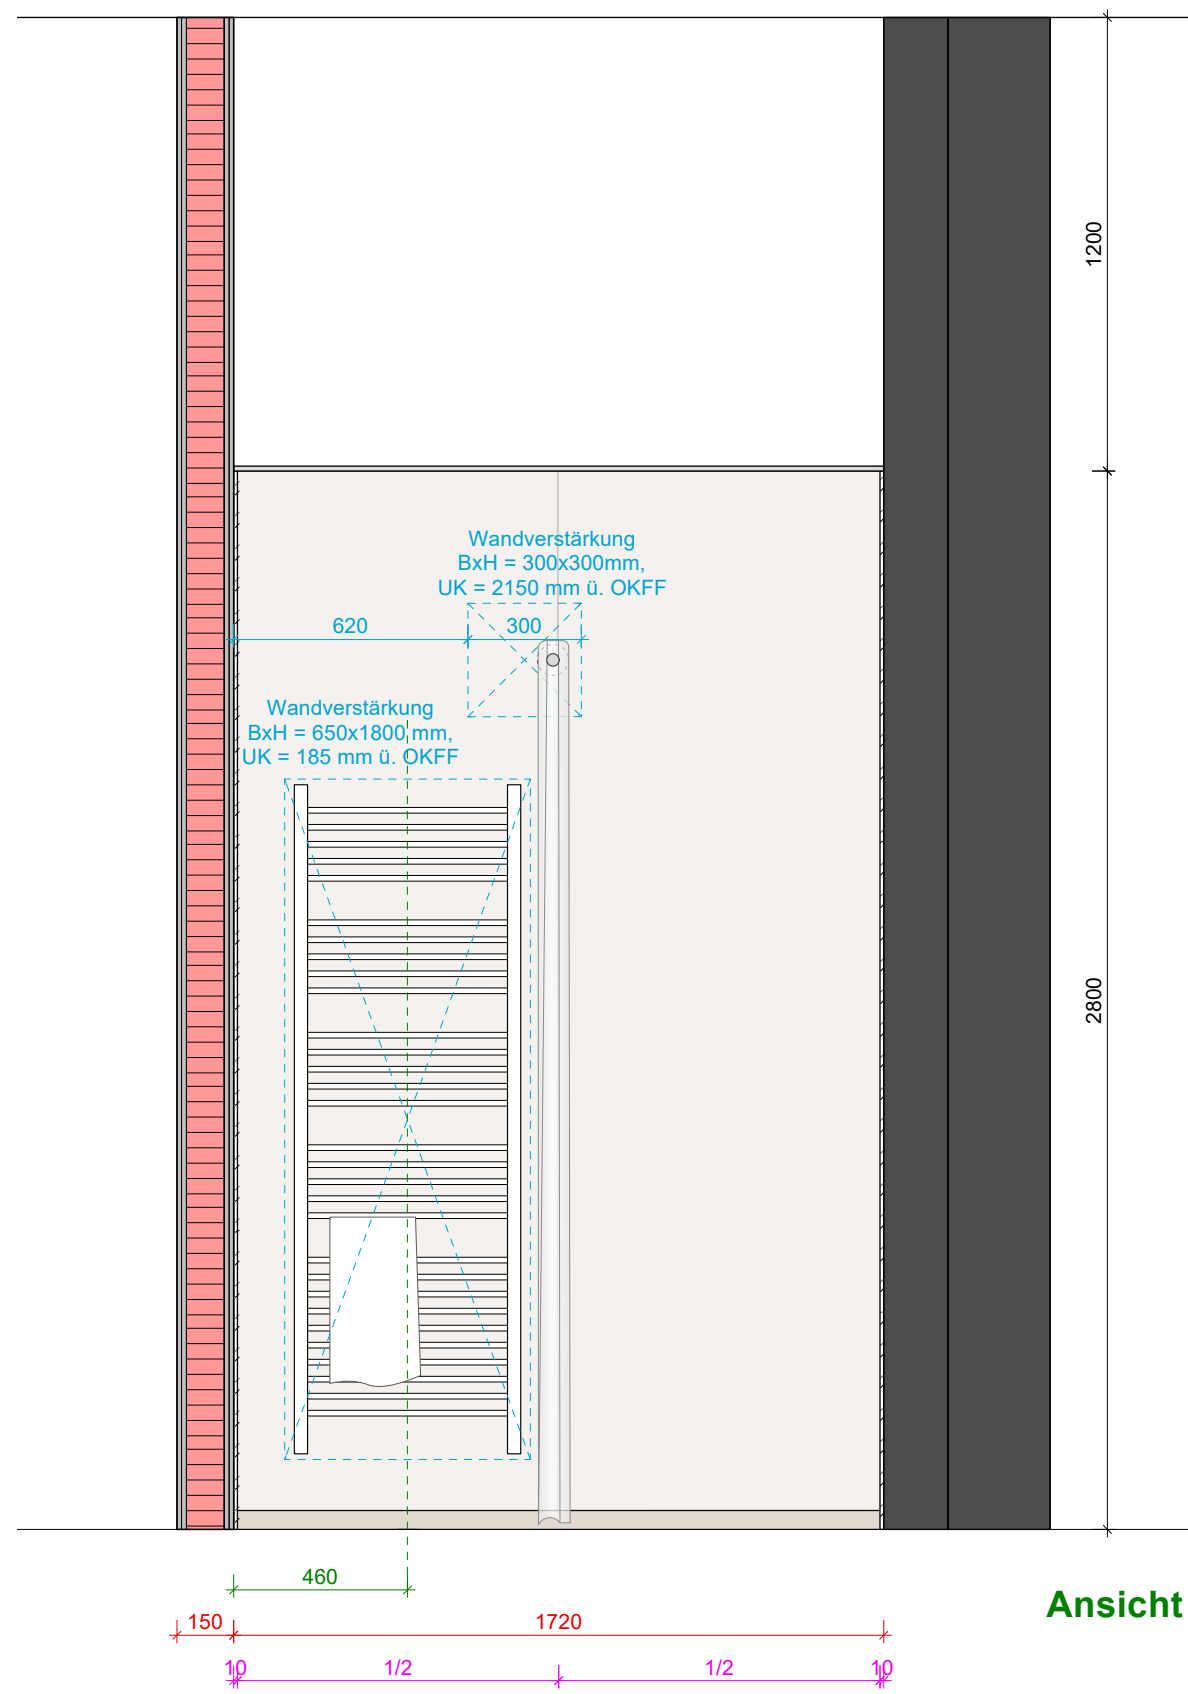


Ansicht 3

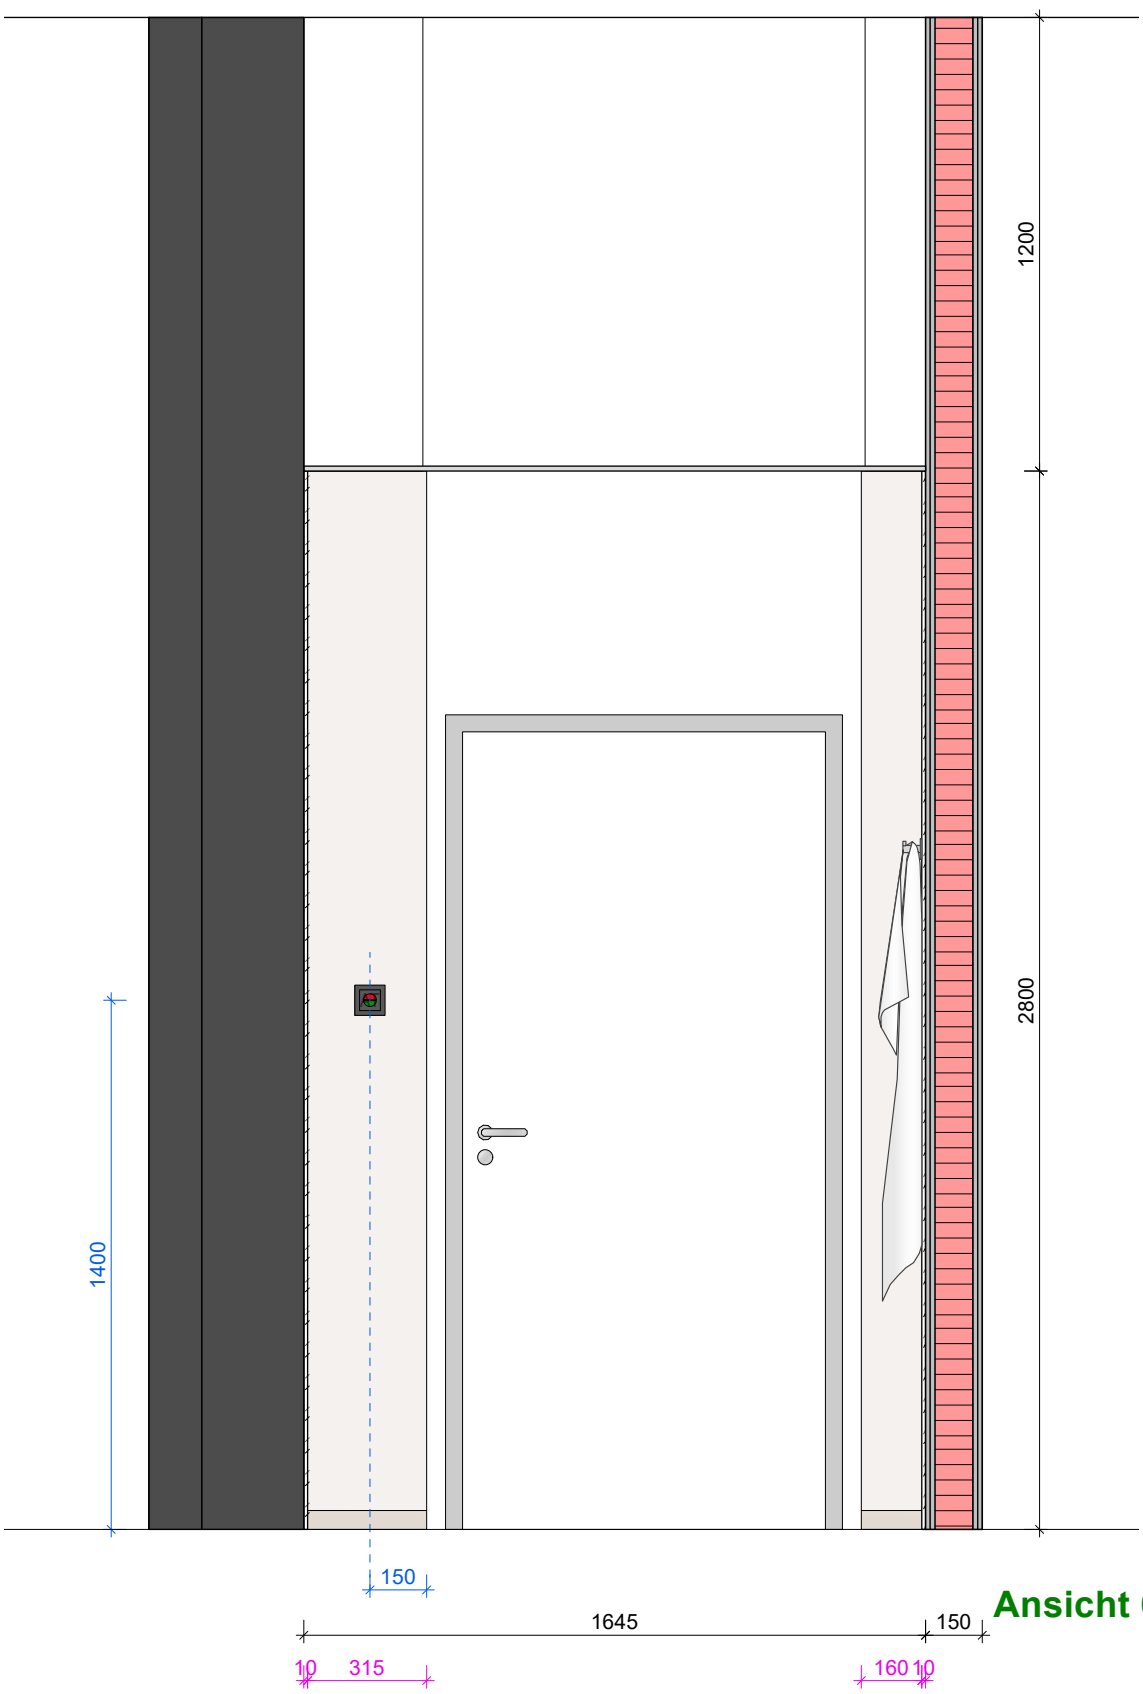


Ansicht 4




Ansicht 5

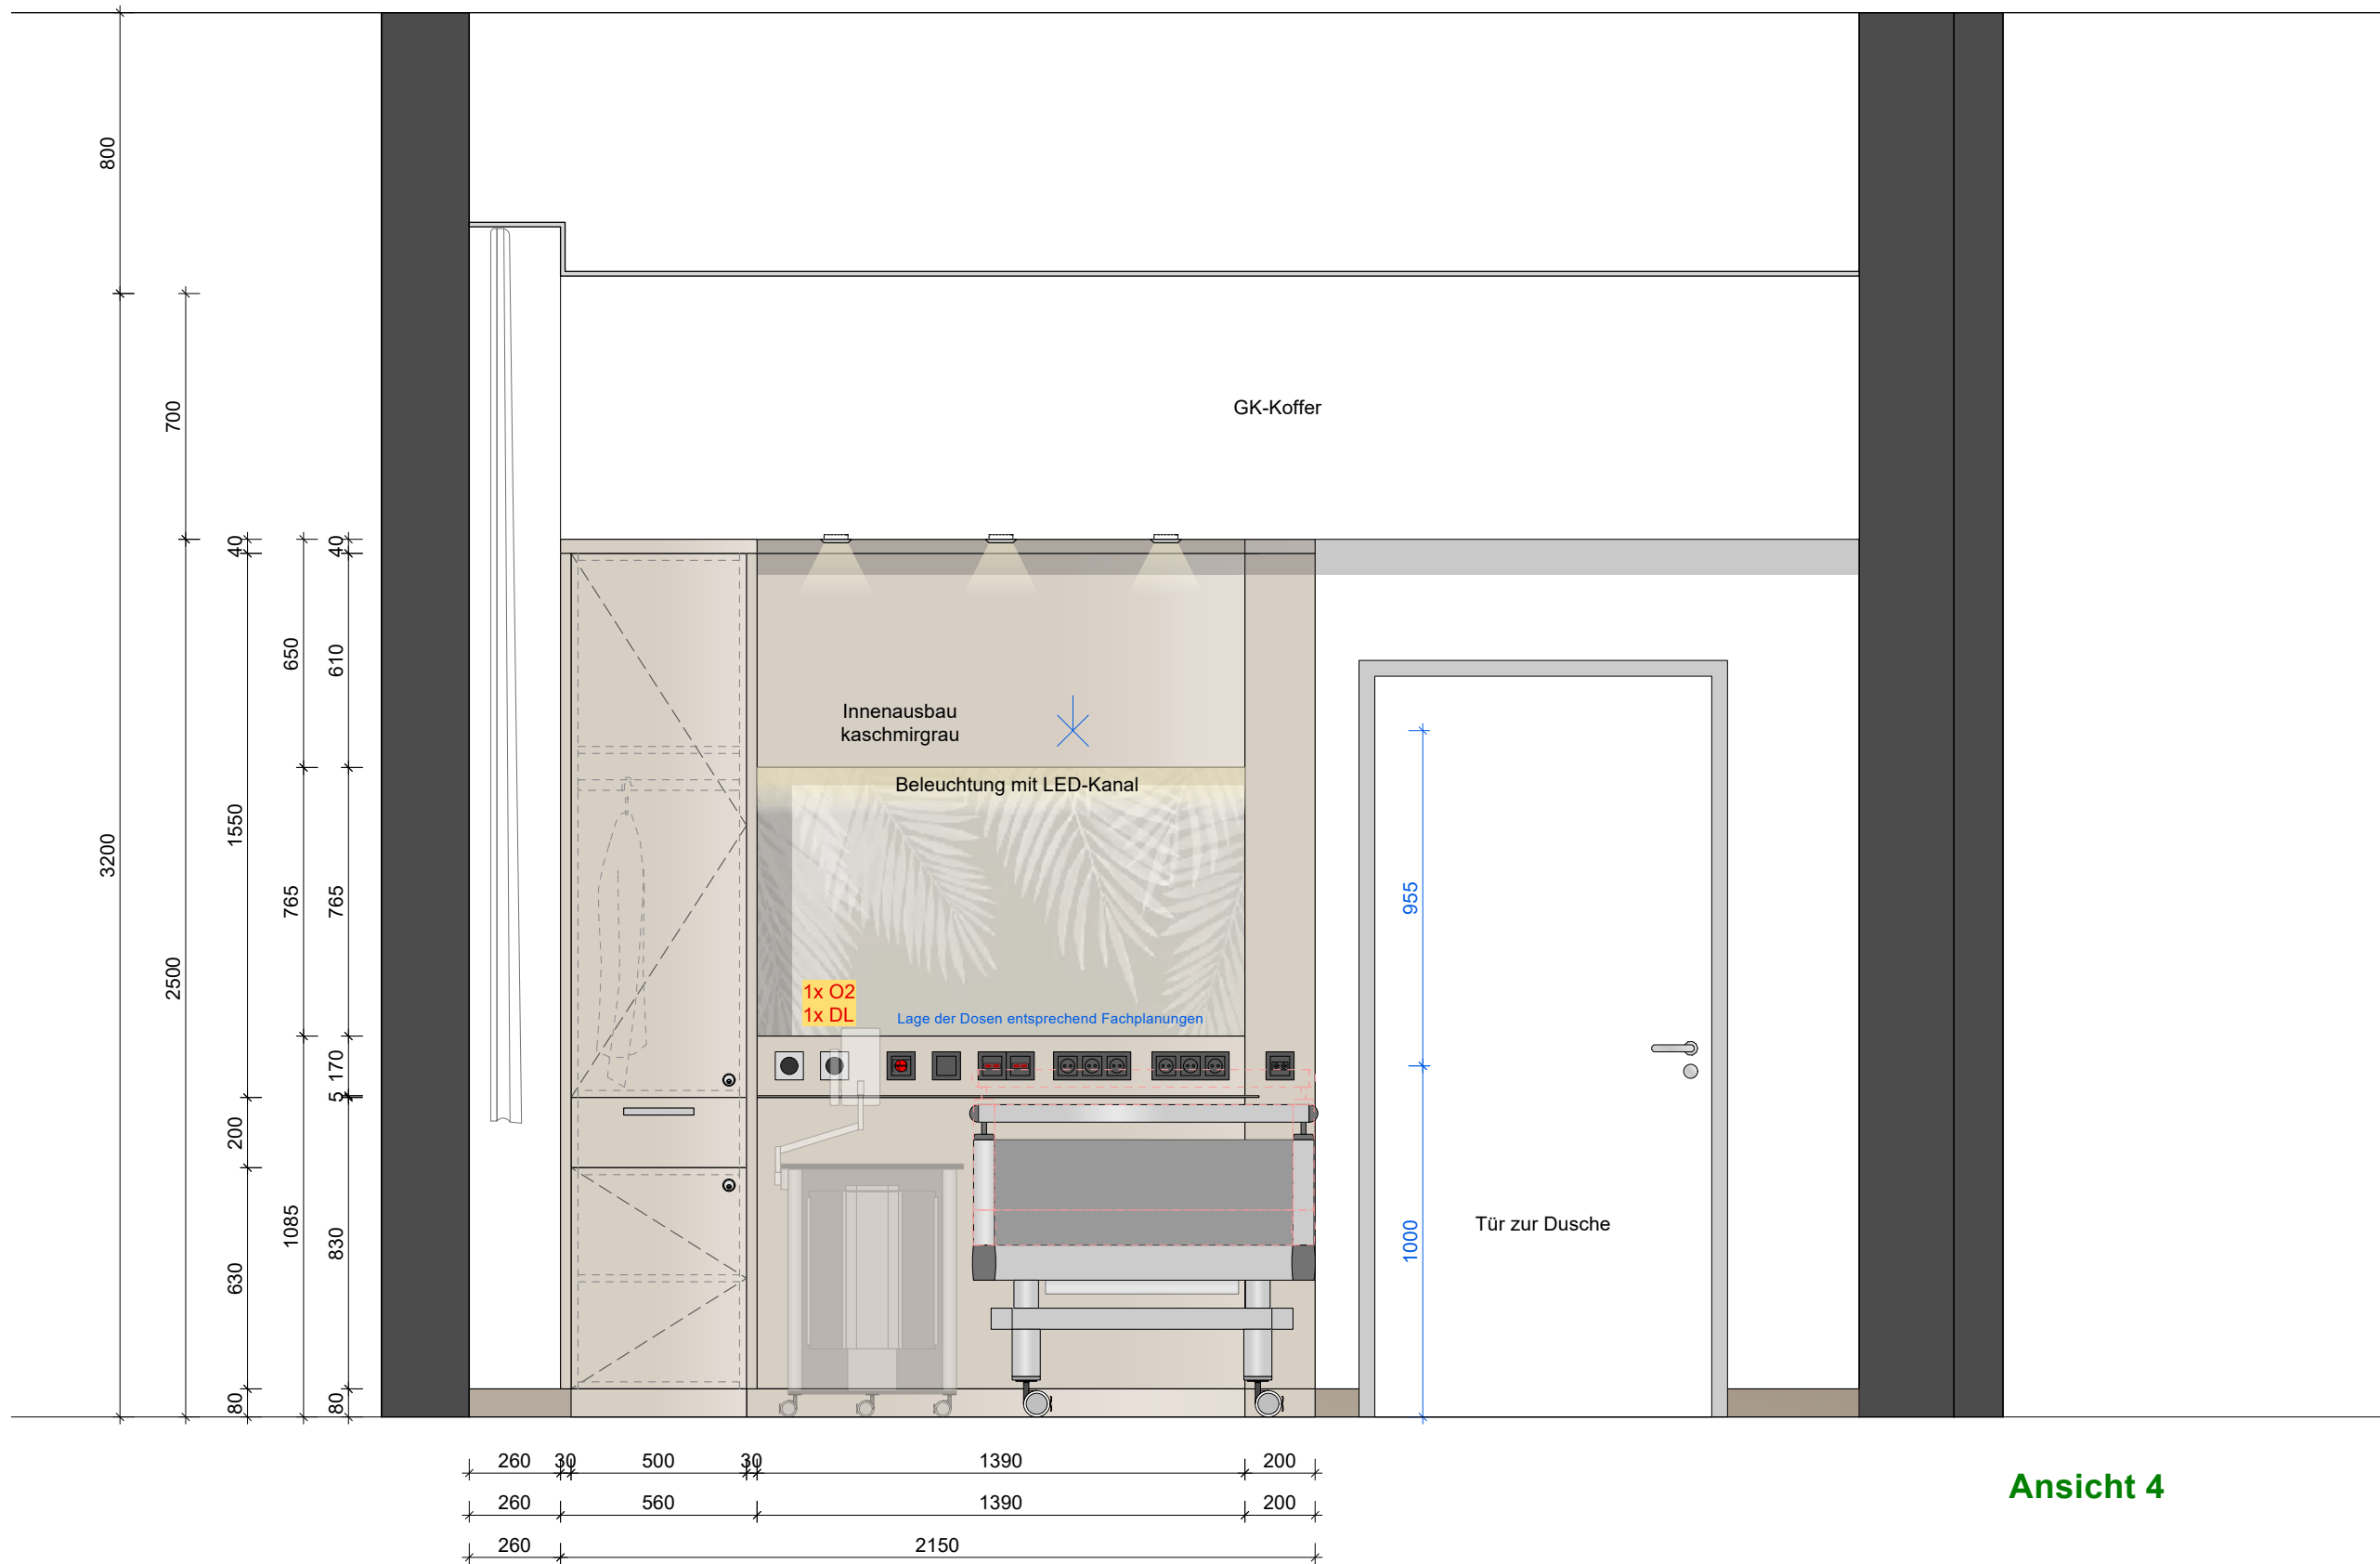


Ansicht 6

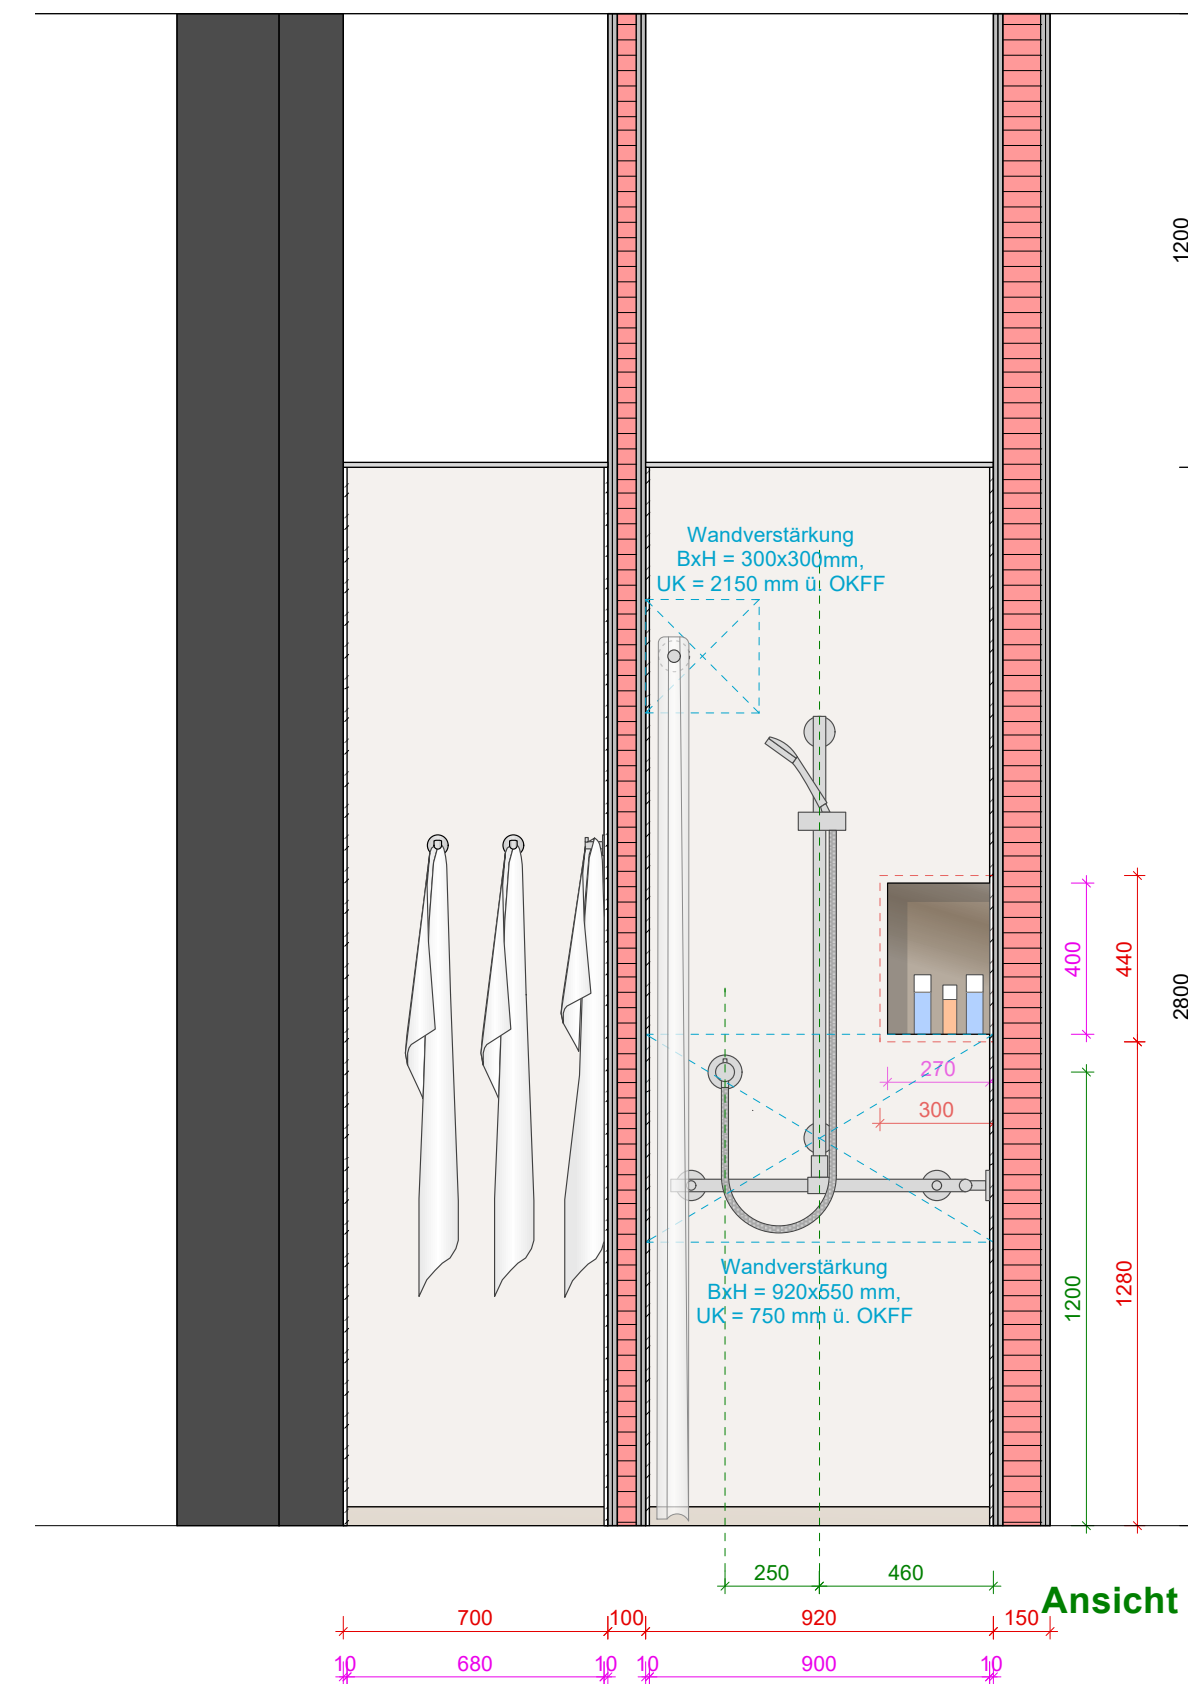


Ansicht 7

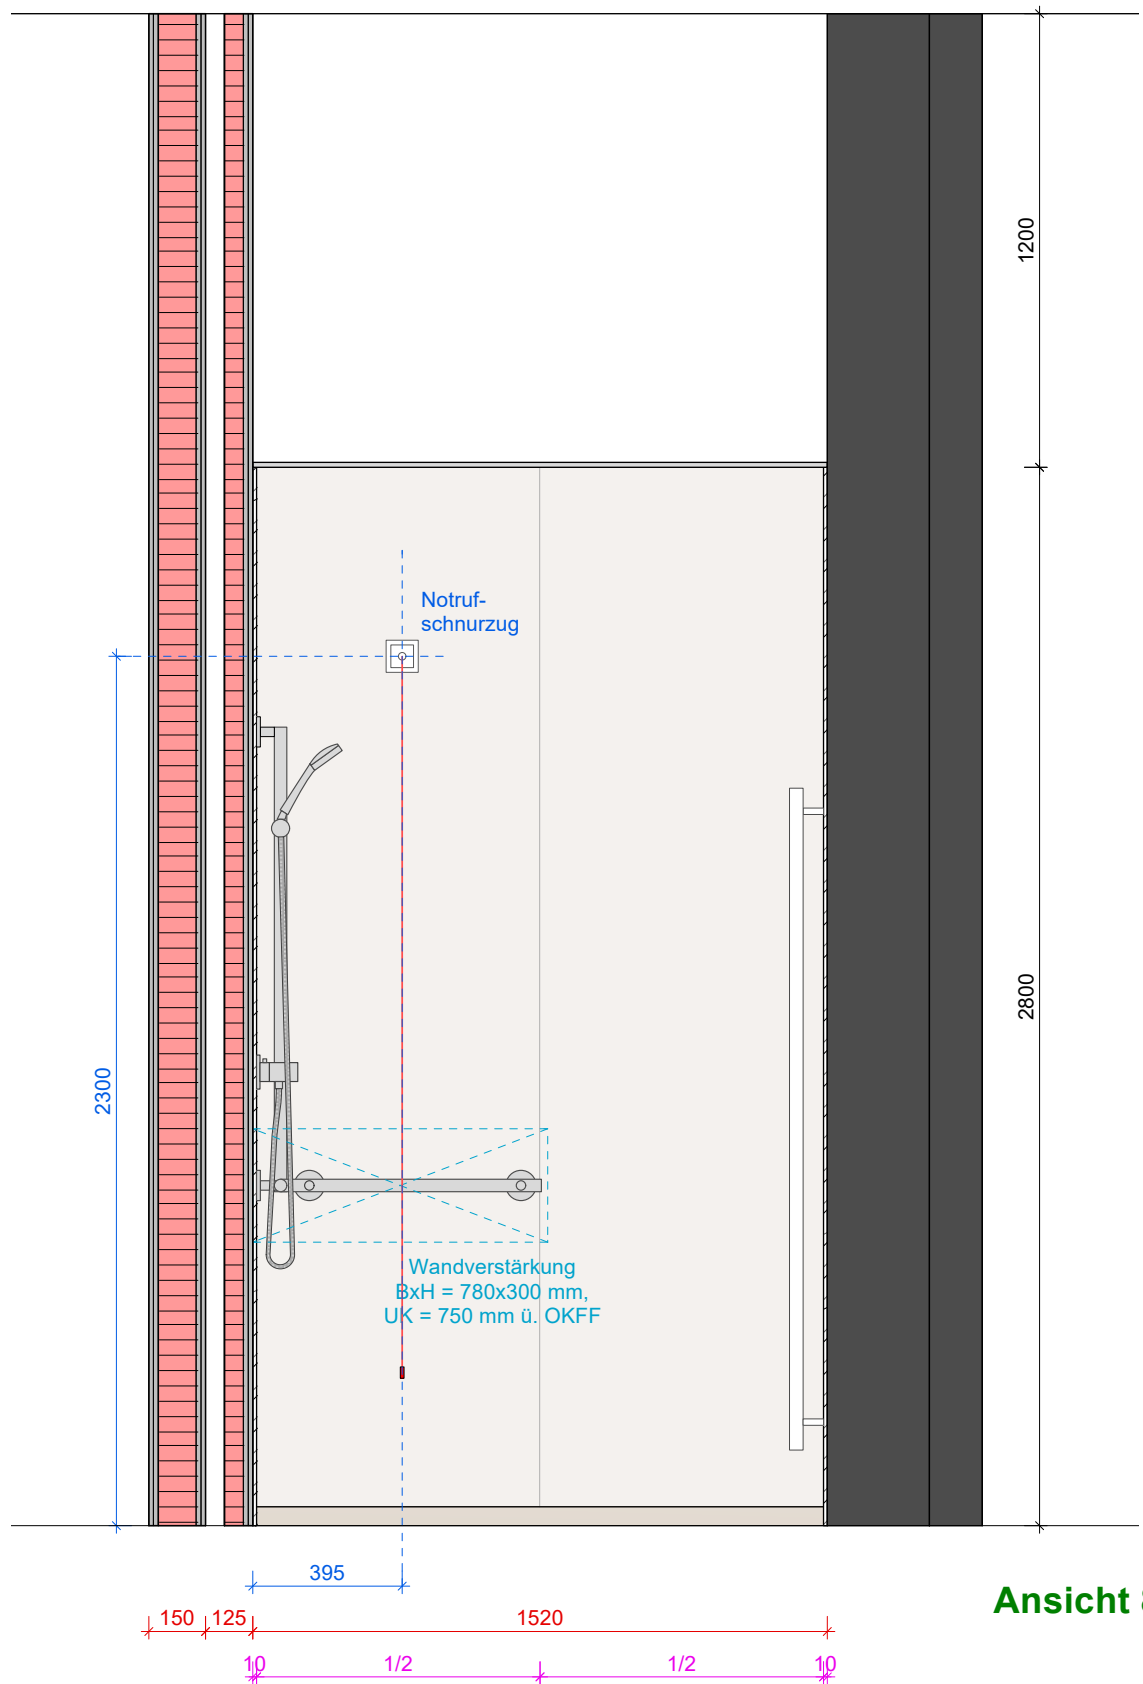


Ansicht 8

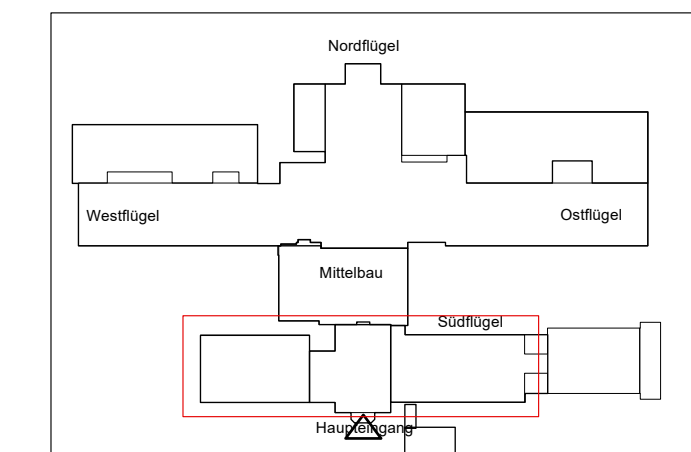


Grundrissausschnitt M 1:50

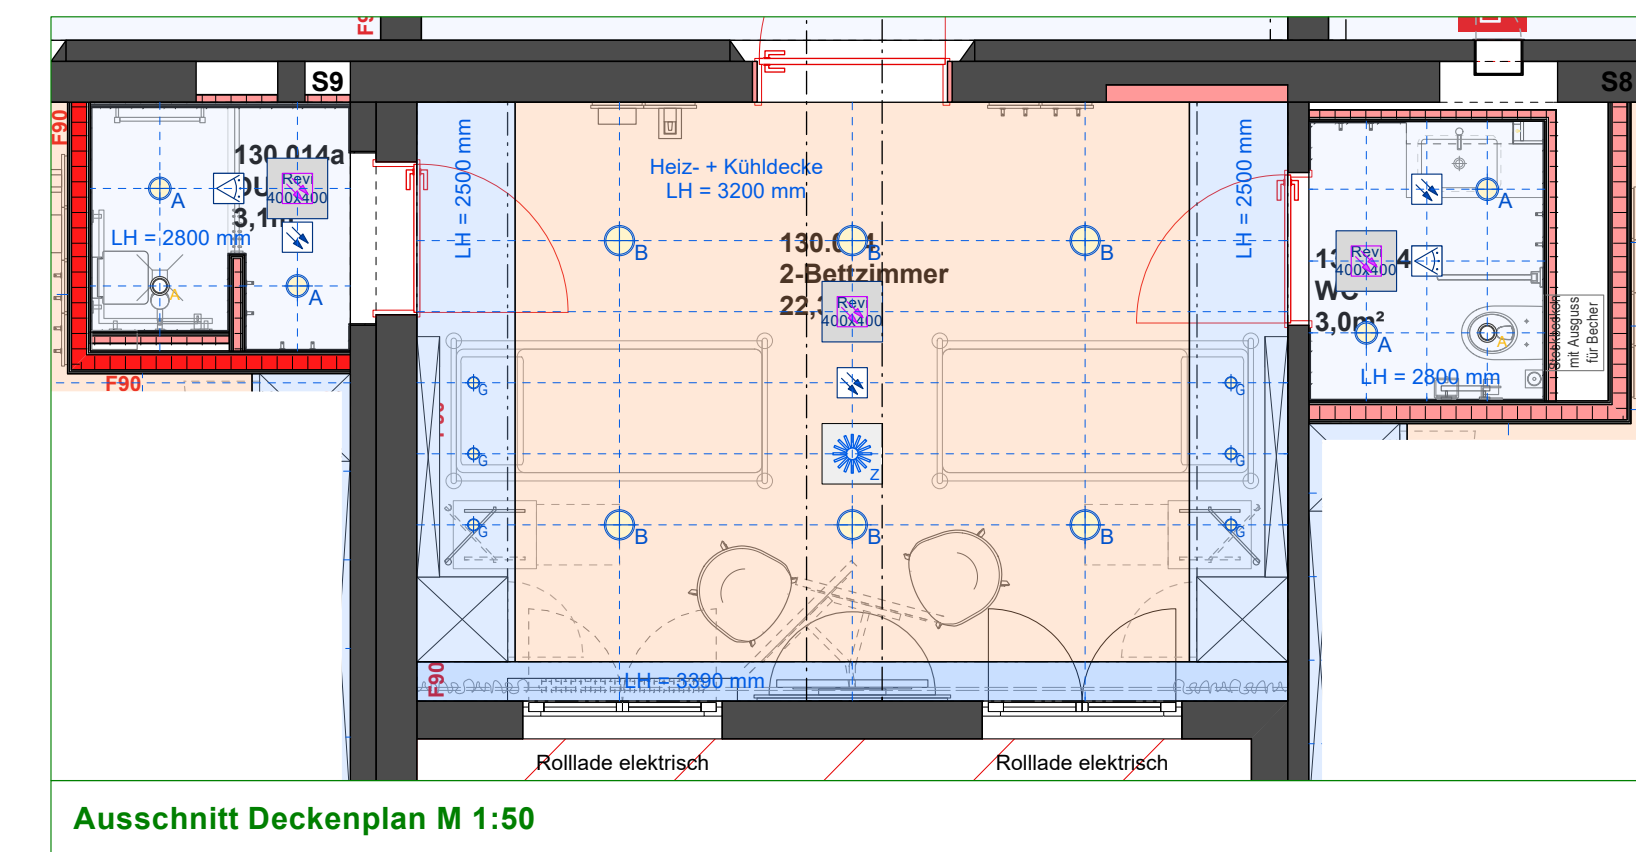


Ausschnitt Deckenplan M 1:50

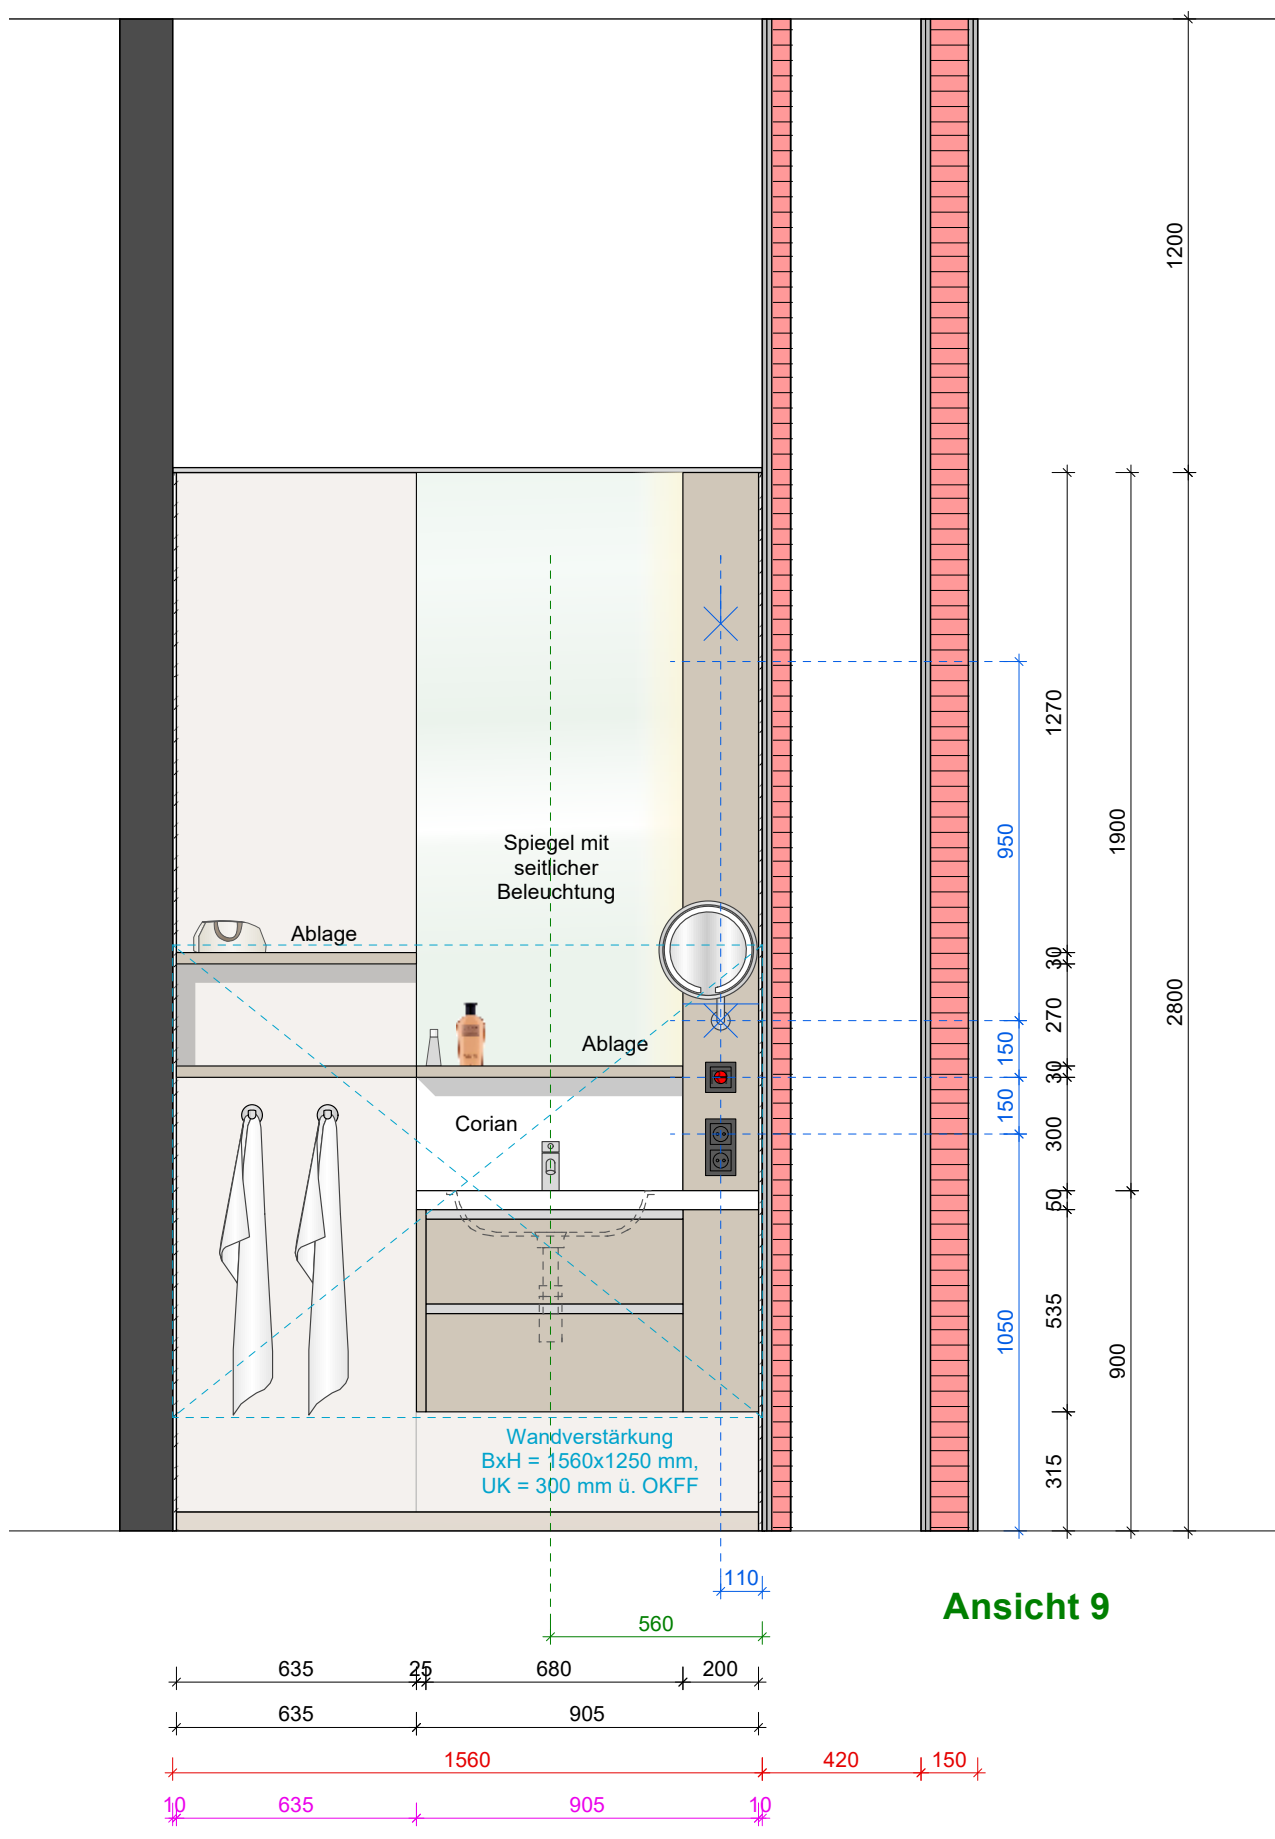


Ansicht 9

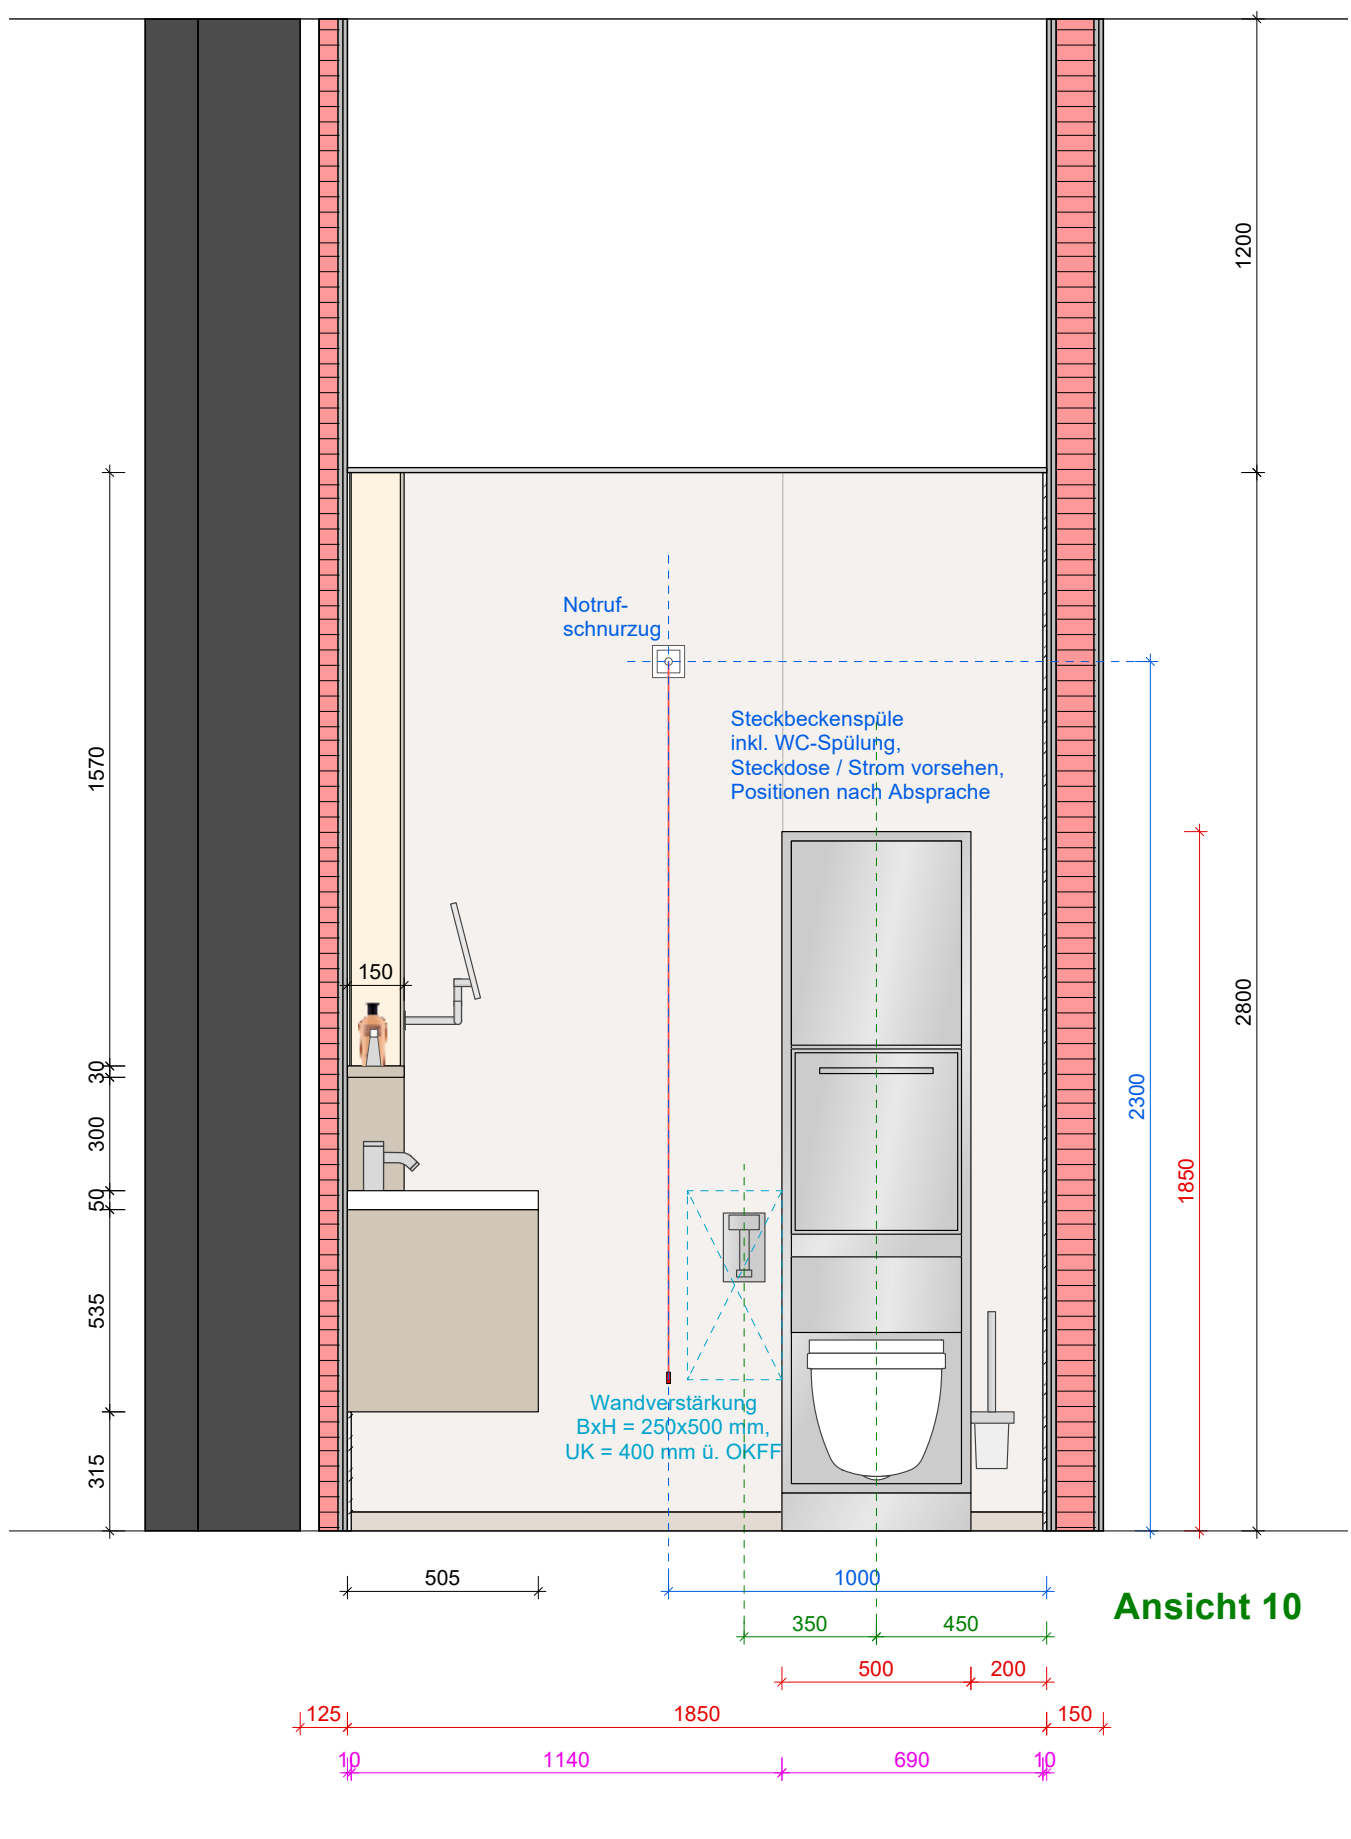

Ansicht 10

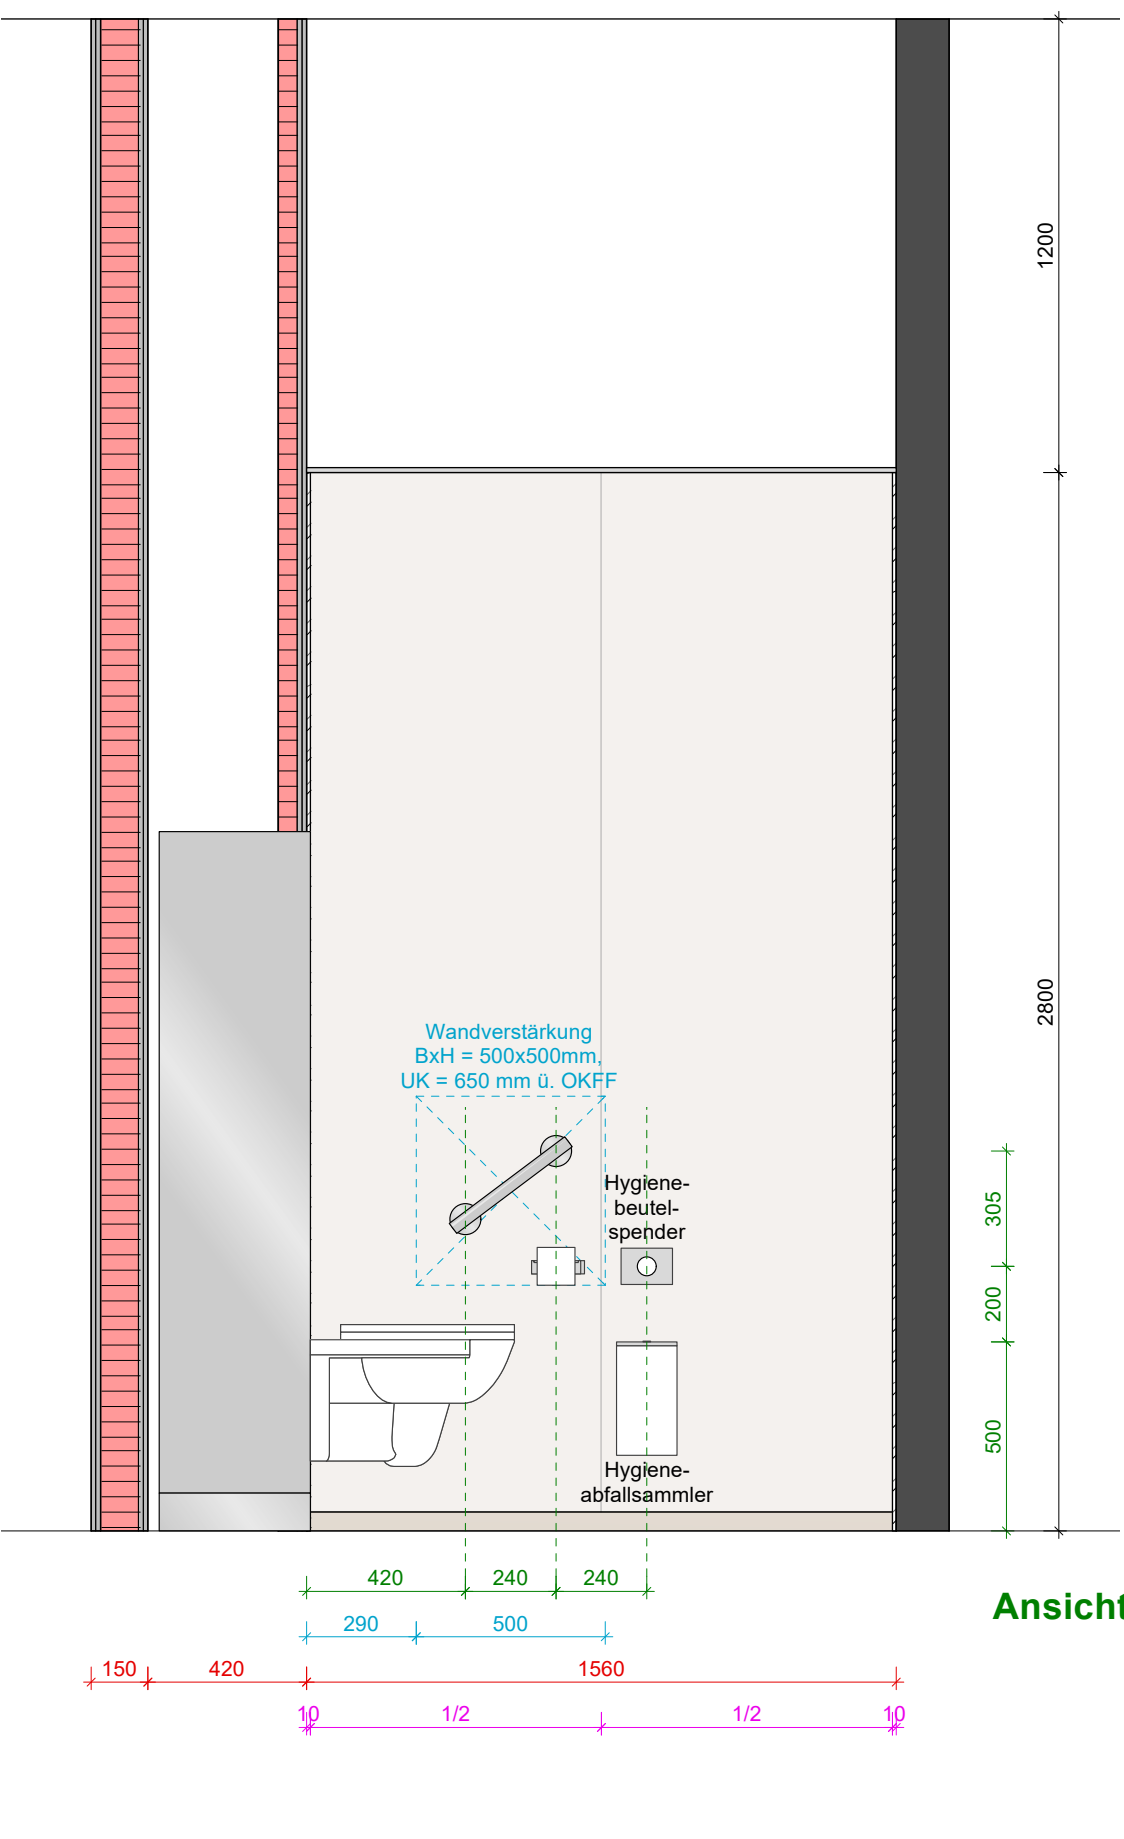

Ansicht 11

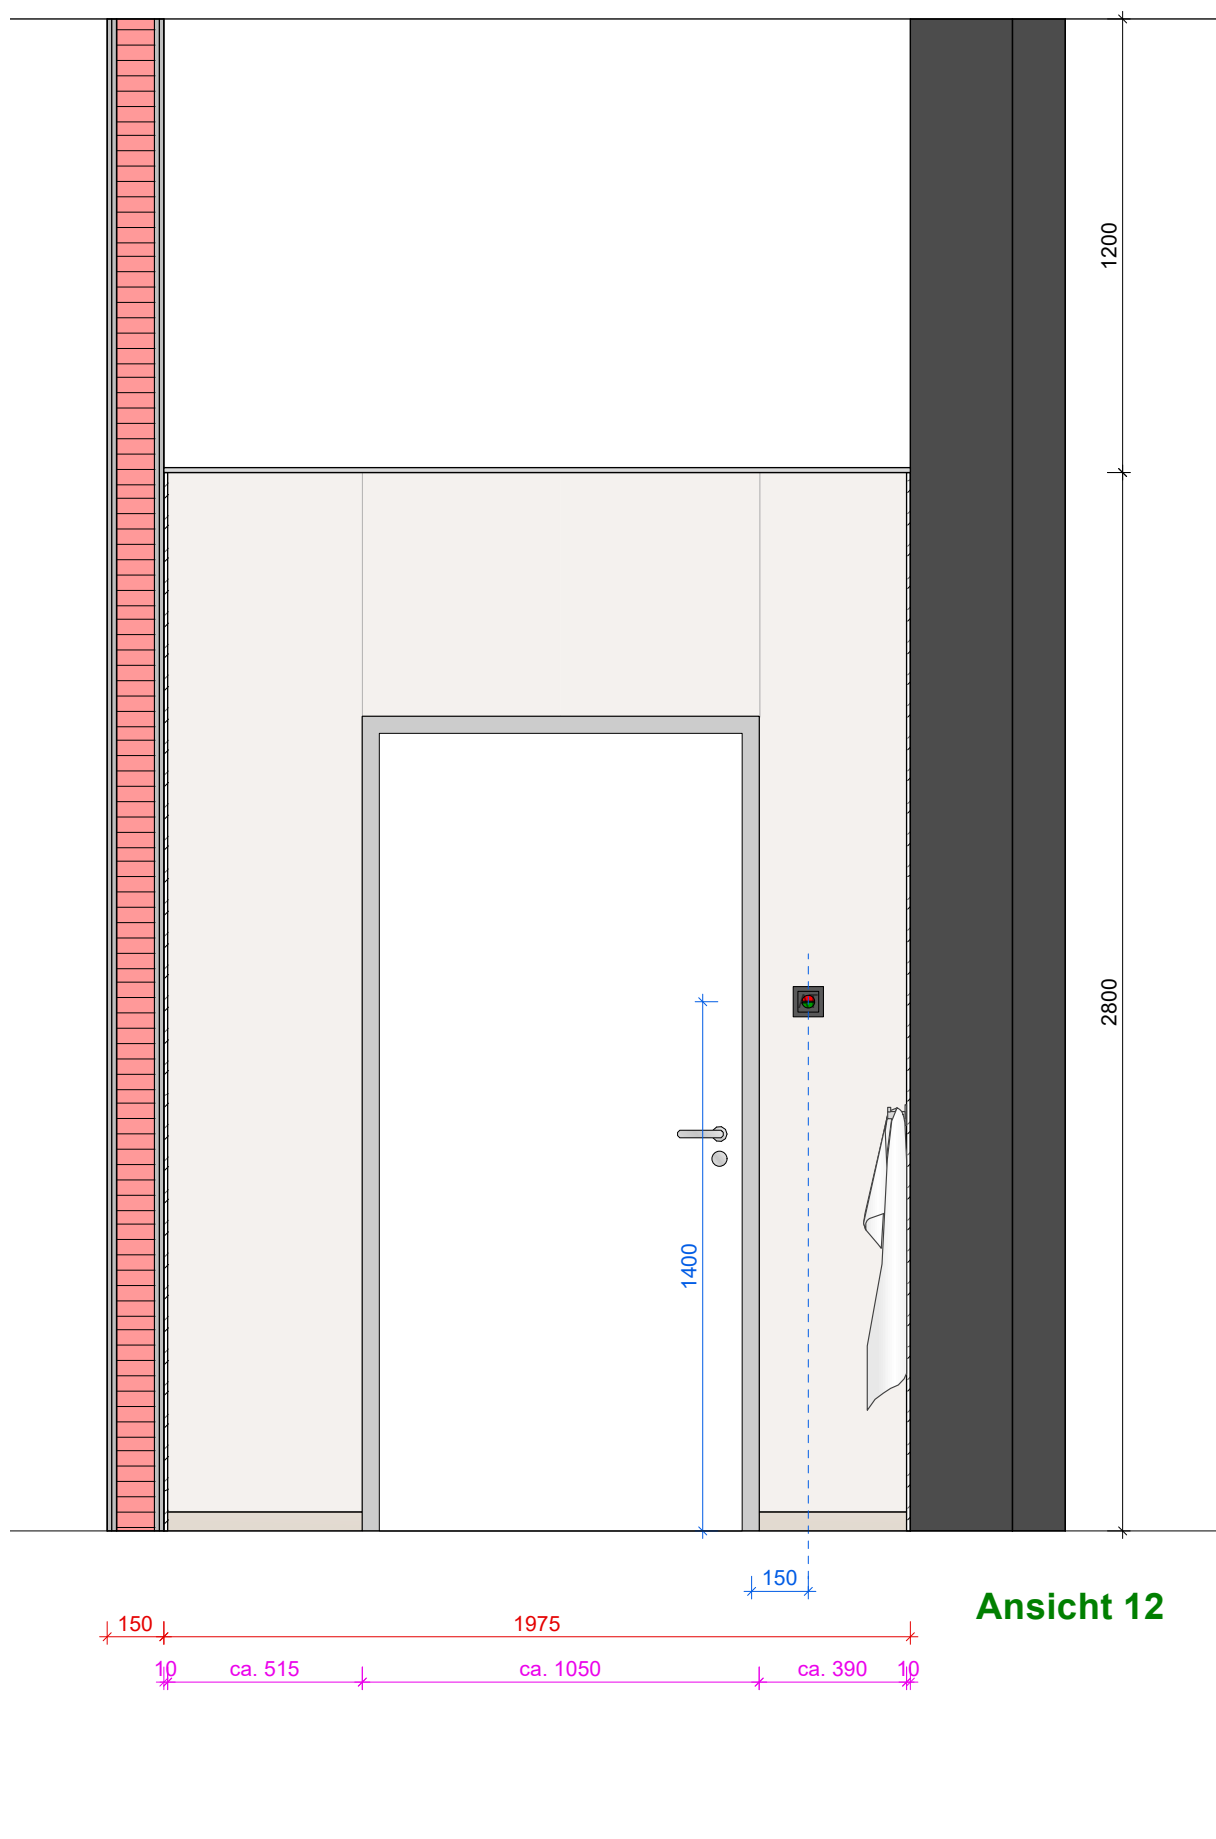

Ansicht 12

Index	Datum	Änderung
A	12.05.2026	Ansichten Bad: Verstärkungen für Durchvorhang + Wandhakenprofil ergänzt
B	27.07.2026	Ansicht 1: RGB ergänzt

AIK SCHULTE Architektur Innenarchitektur Konzepte
AIK Schulte
Osterdorf 28
48050 Osterdorf
Tel: +49 - 2552 - 99480 - 0
Fax: +49 - 2552 - 99480 - 40
info@aik-schulte.de
www.aik-schulte.de

UKM Chirurgie
Albert-Schweitzer-Campus 1, Geb. W1, 48149 Münster
Gebäude 2170
3. OG-Südflügel - Ansichten-Zimmer-130.014
Plan-Nr.: 194-0-33.34-B M: 1:20
Datum: 04.05.2026 Format: DIN A0
Geändert: siehe Index-tabelle
Alle Maße sind vor Ort zu prüfen. Bei Abweichungen zur Zeichnung sind vor Ausführung Änderungen mit dem Projektbüro oder der Bauleitung zu klären.