




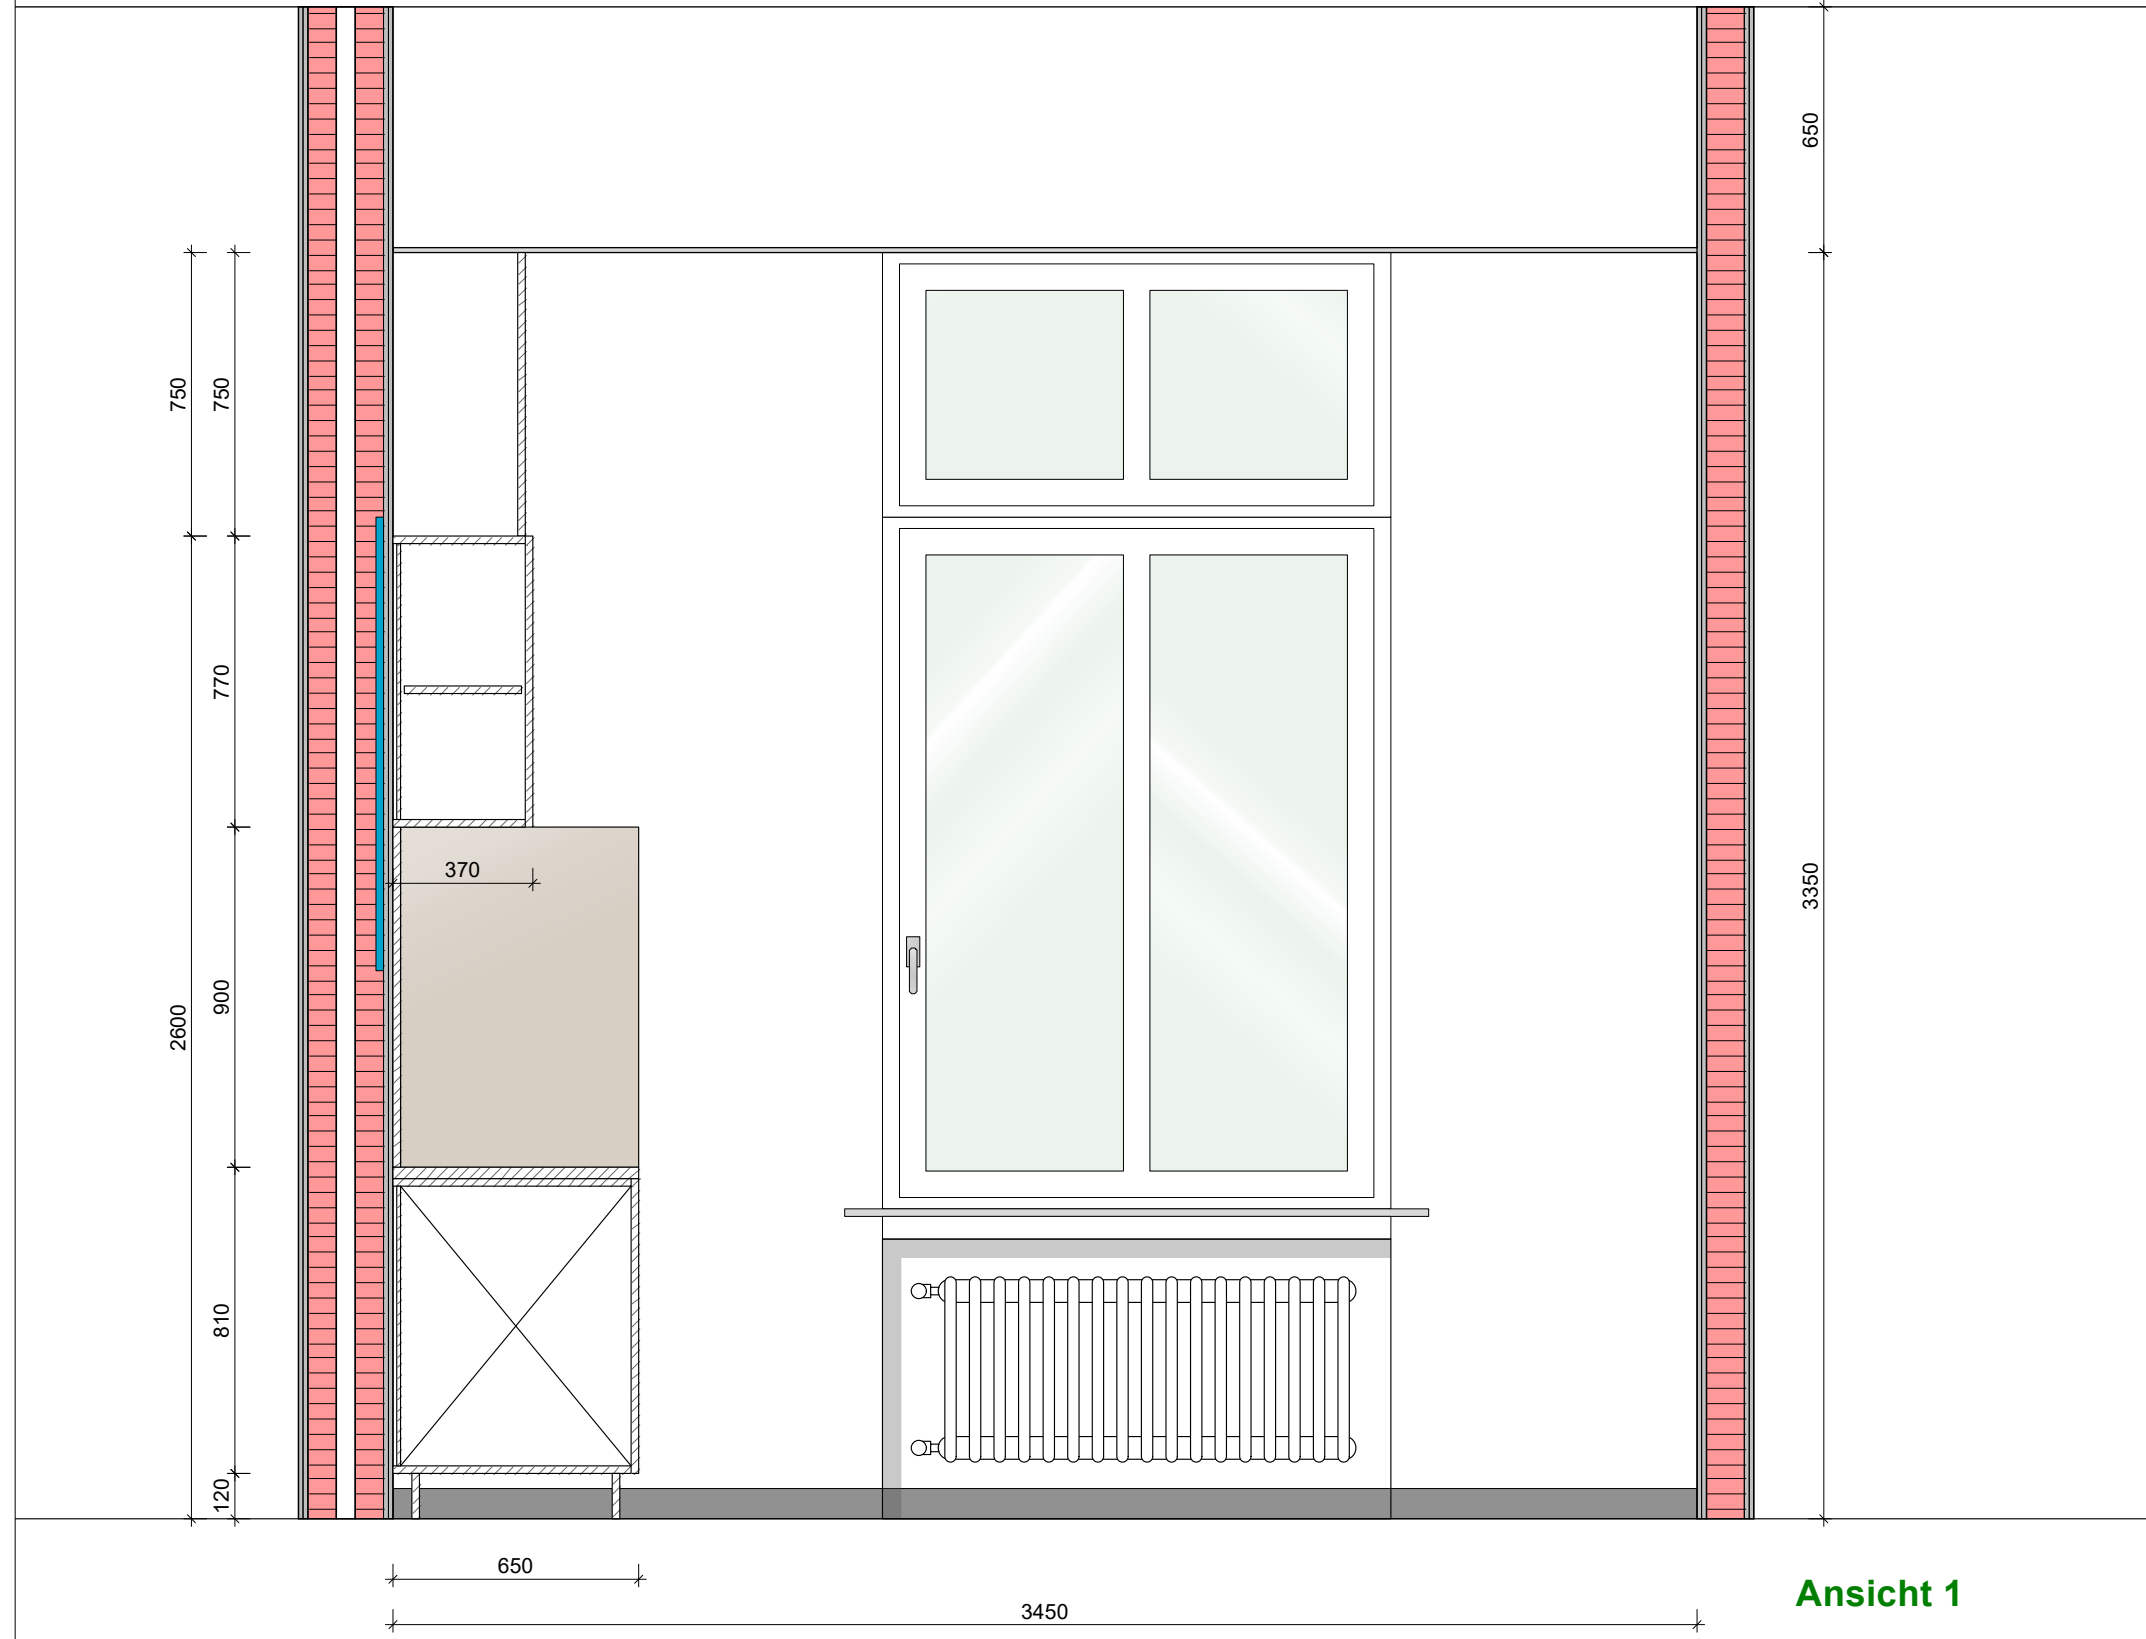


Ansicht 1

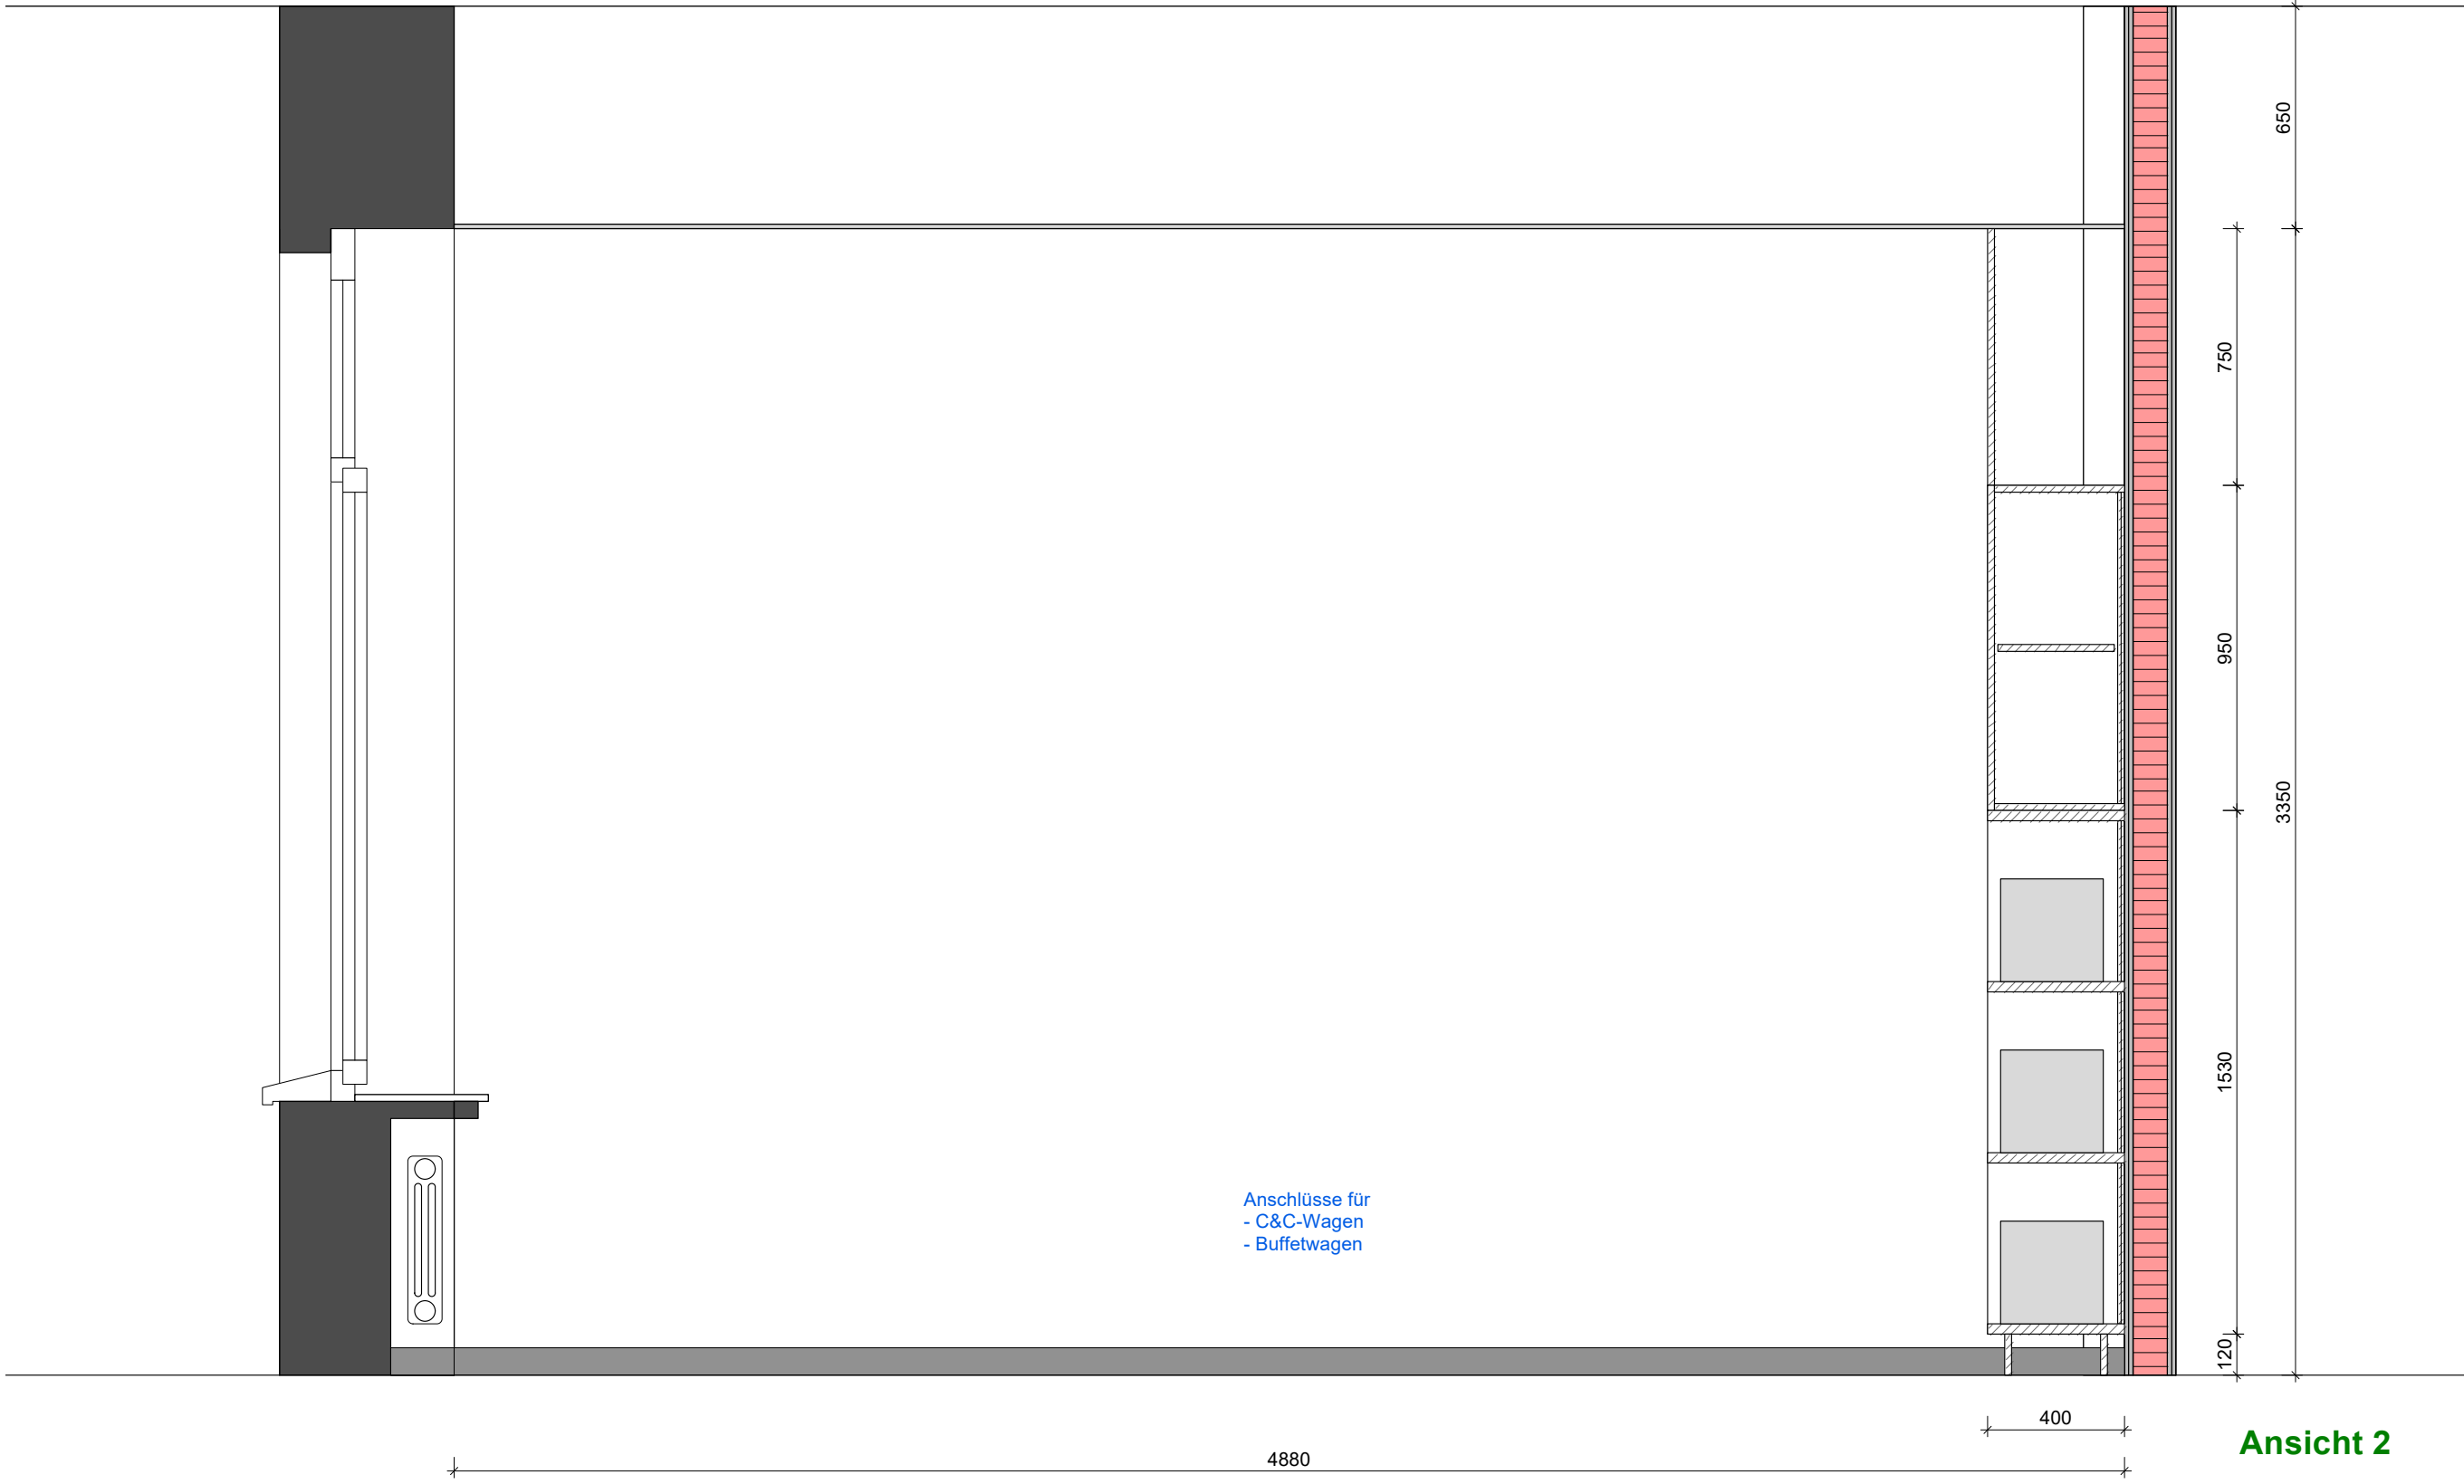




Ansicht 2

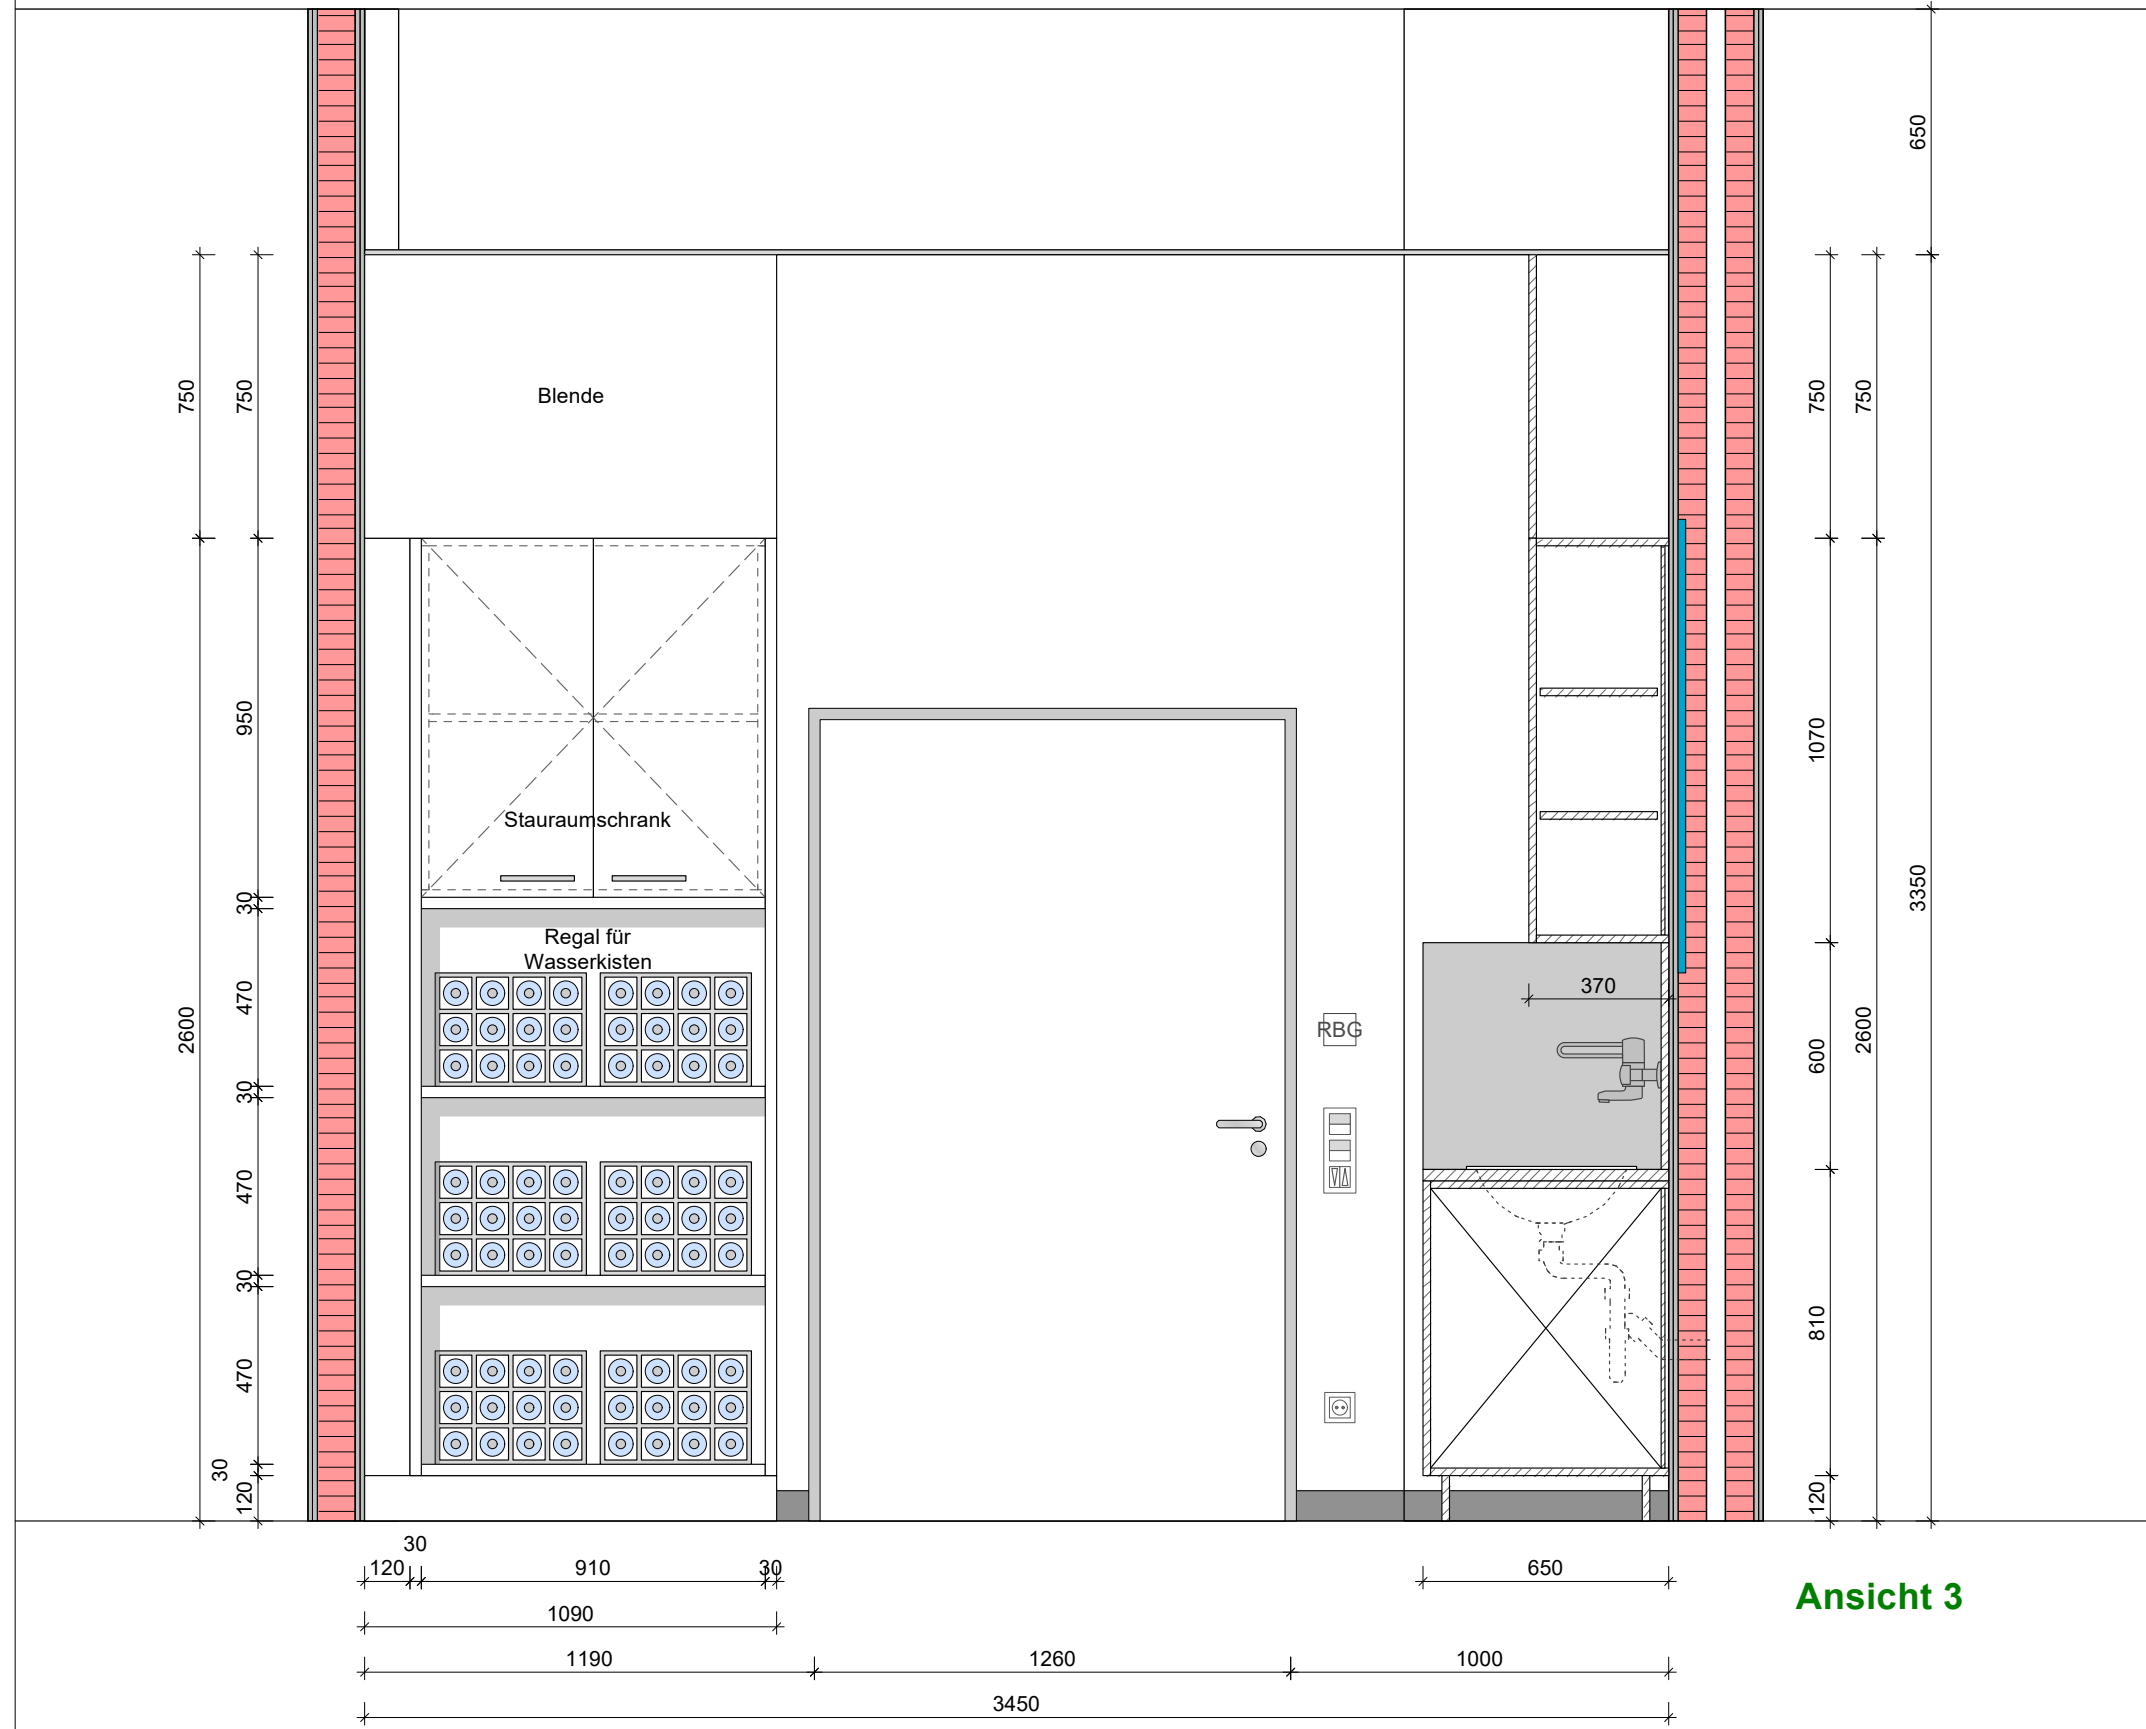

Ansicht 3

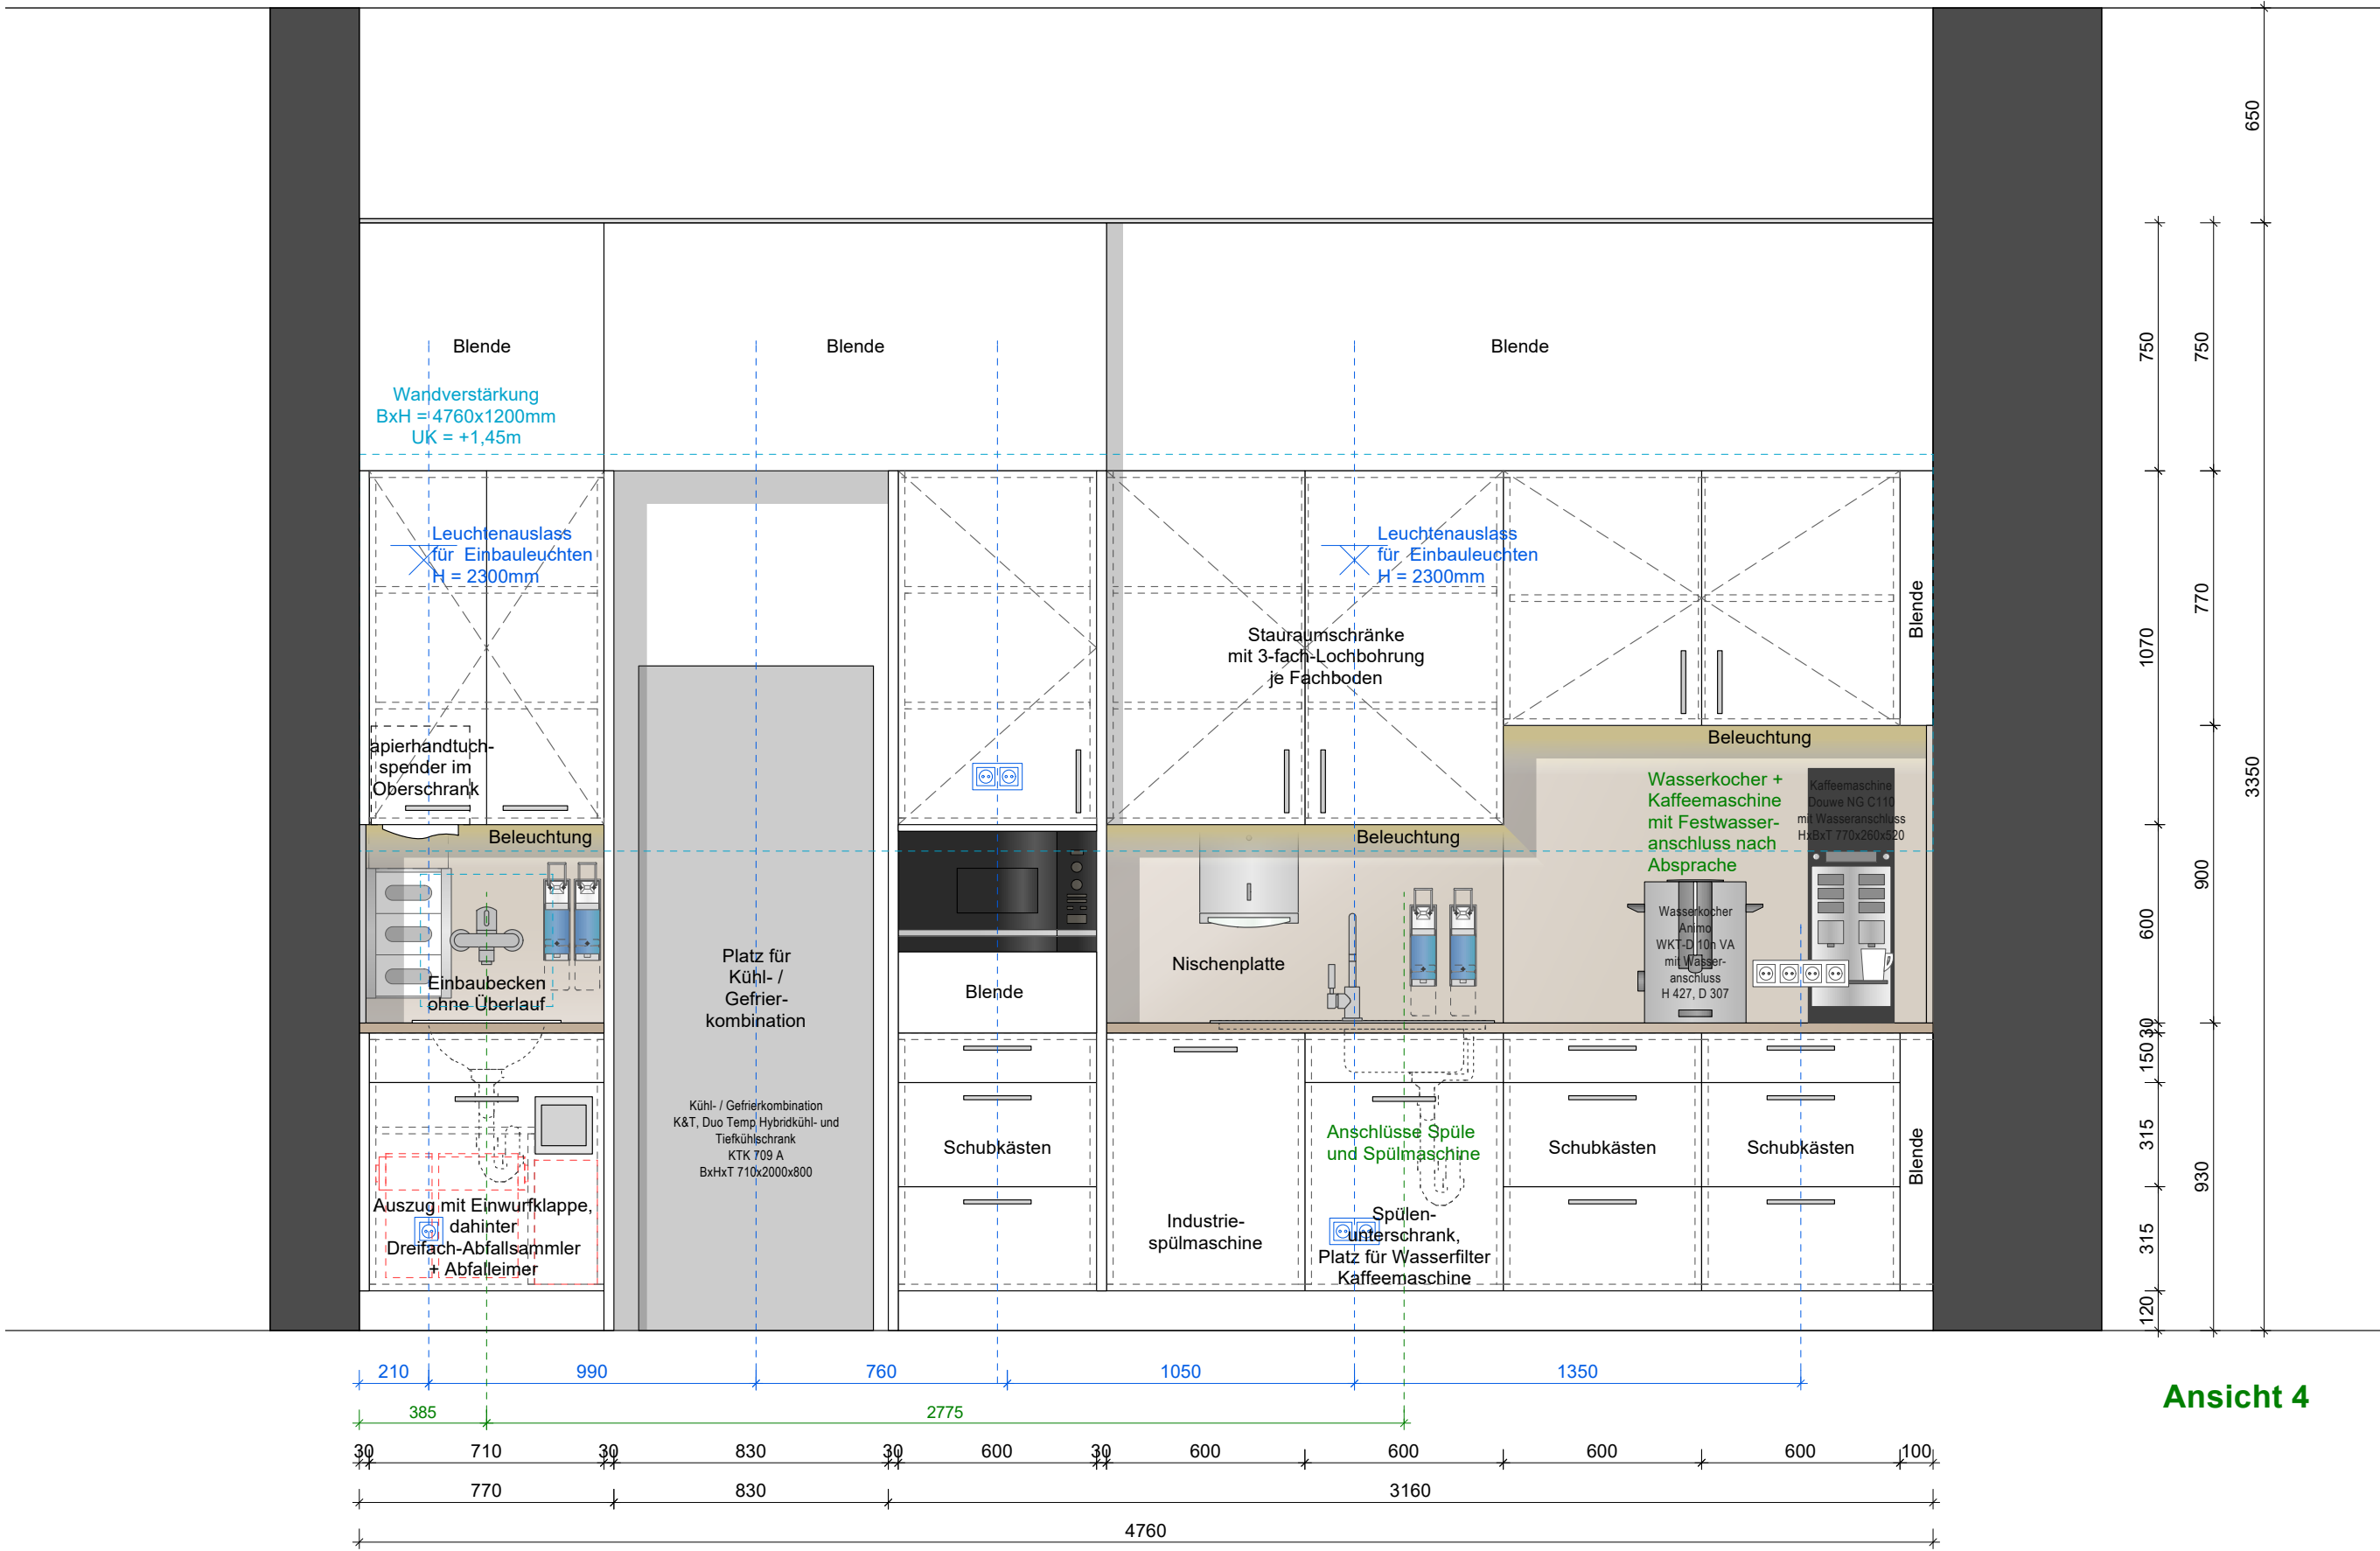

Ansicht 4

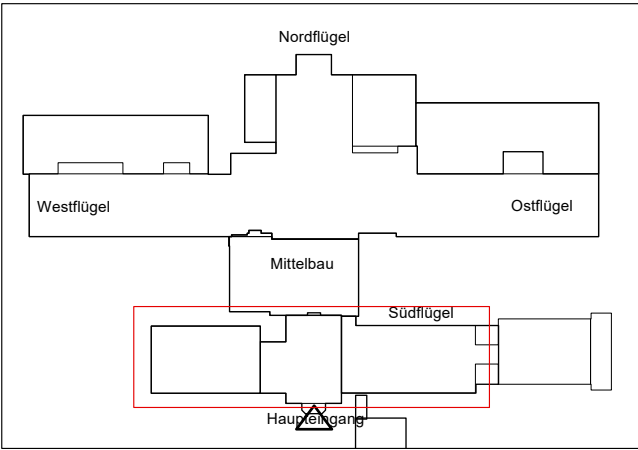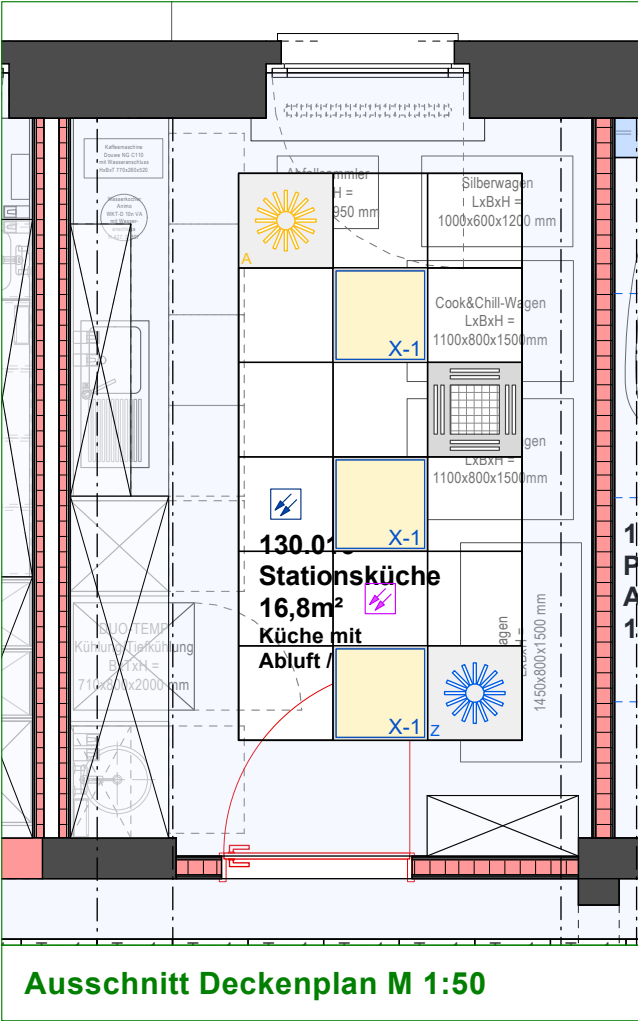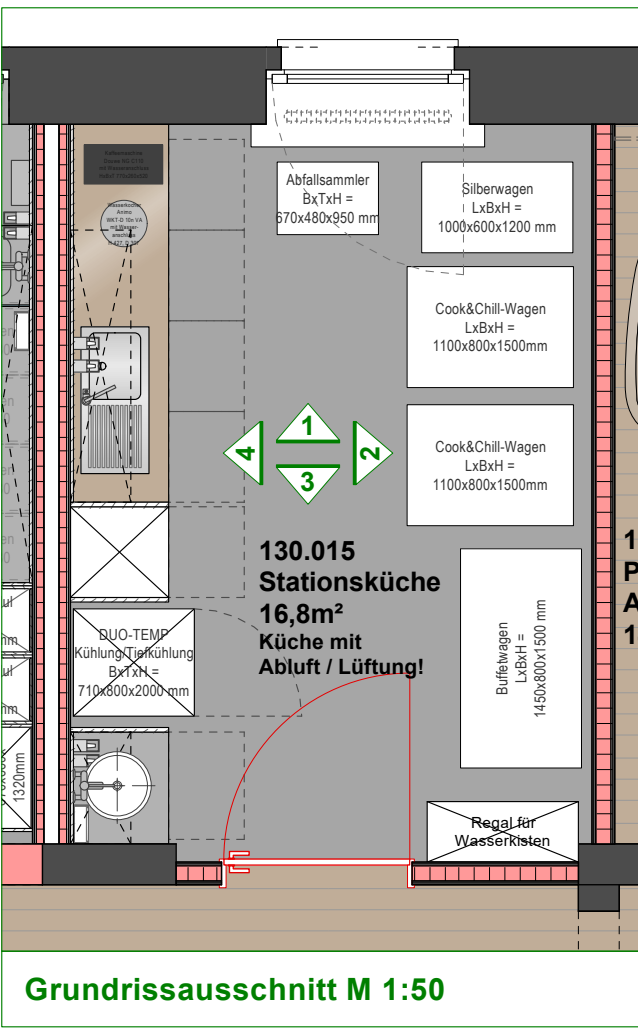

Index	Datum	Änderung
A	18.12.2025	Anpassungen nach Nutzertermin
B	27.07.2026	Ansicht 3: RBG ergänzt

AIK
SCHULTE

**Architektur
Innenarchitektur
Konzepte**

VORABZUG

AIK Schulte
Ostendorf 28
48565 Steinfurt
Tel +49 - 2552 - 99480 - 0
Fax +49 - 2552 - 99480 - 40
info@aik-schulte.de
www.aik-schulte.de

UKM Chirurgie

Albert-Schweitzer-Campus 1, Geb. W1, 48149 Münster
Gebäude 2170

3.OG-Südflügel - Ansichten-Stationsküche-130.015

Plan-Nr. : 194-0-33.35-B M: 1:20

Datum: 04.12.2025 Format: DIN A1

Geändert: siehe Indextabelle

Alle Maße sind vor Ort zu prüfen. Bei Abweichungen zur Zeichnung und vor Ausführungsdarstellung ist Rücksprache mit dem Planungsbüro oder der Bauleitung zu halten!

Dieser Plan ist urheberrechtlich geschützt. Jede Vervielfältigung ohne schriftliche Genehmigung der AIK Schulte ist ausdrücklich untersagt.