




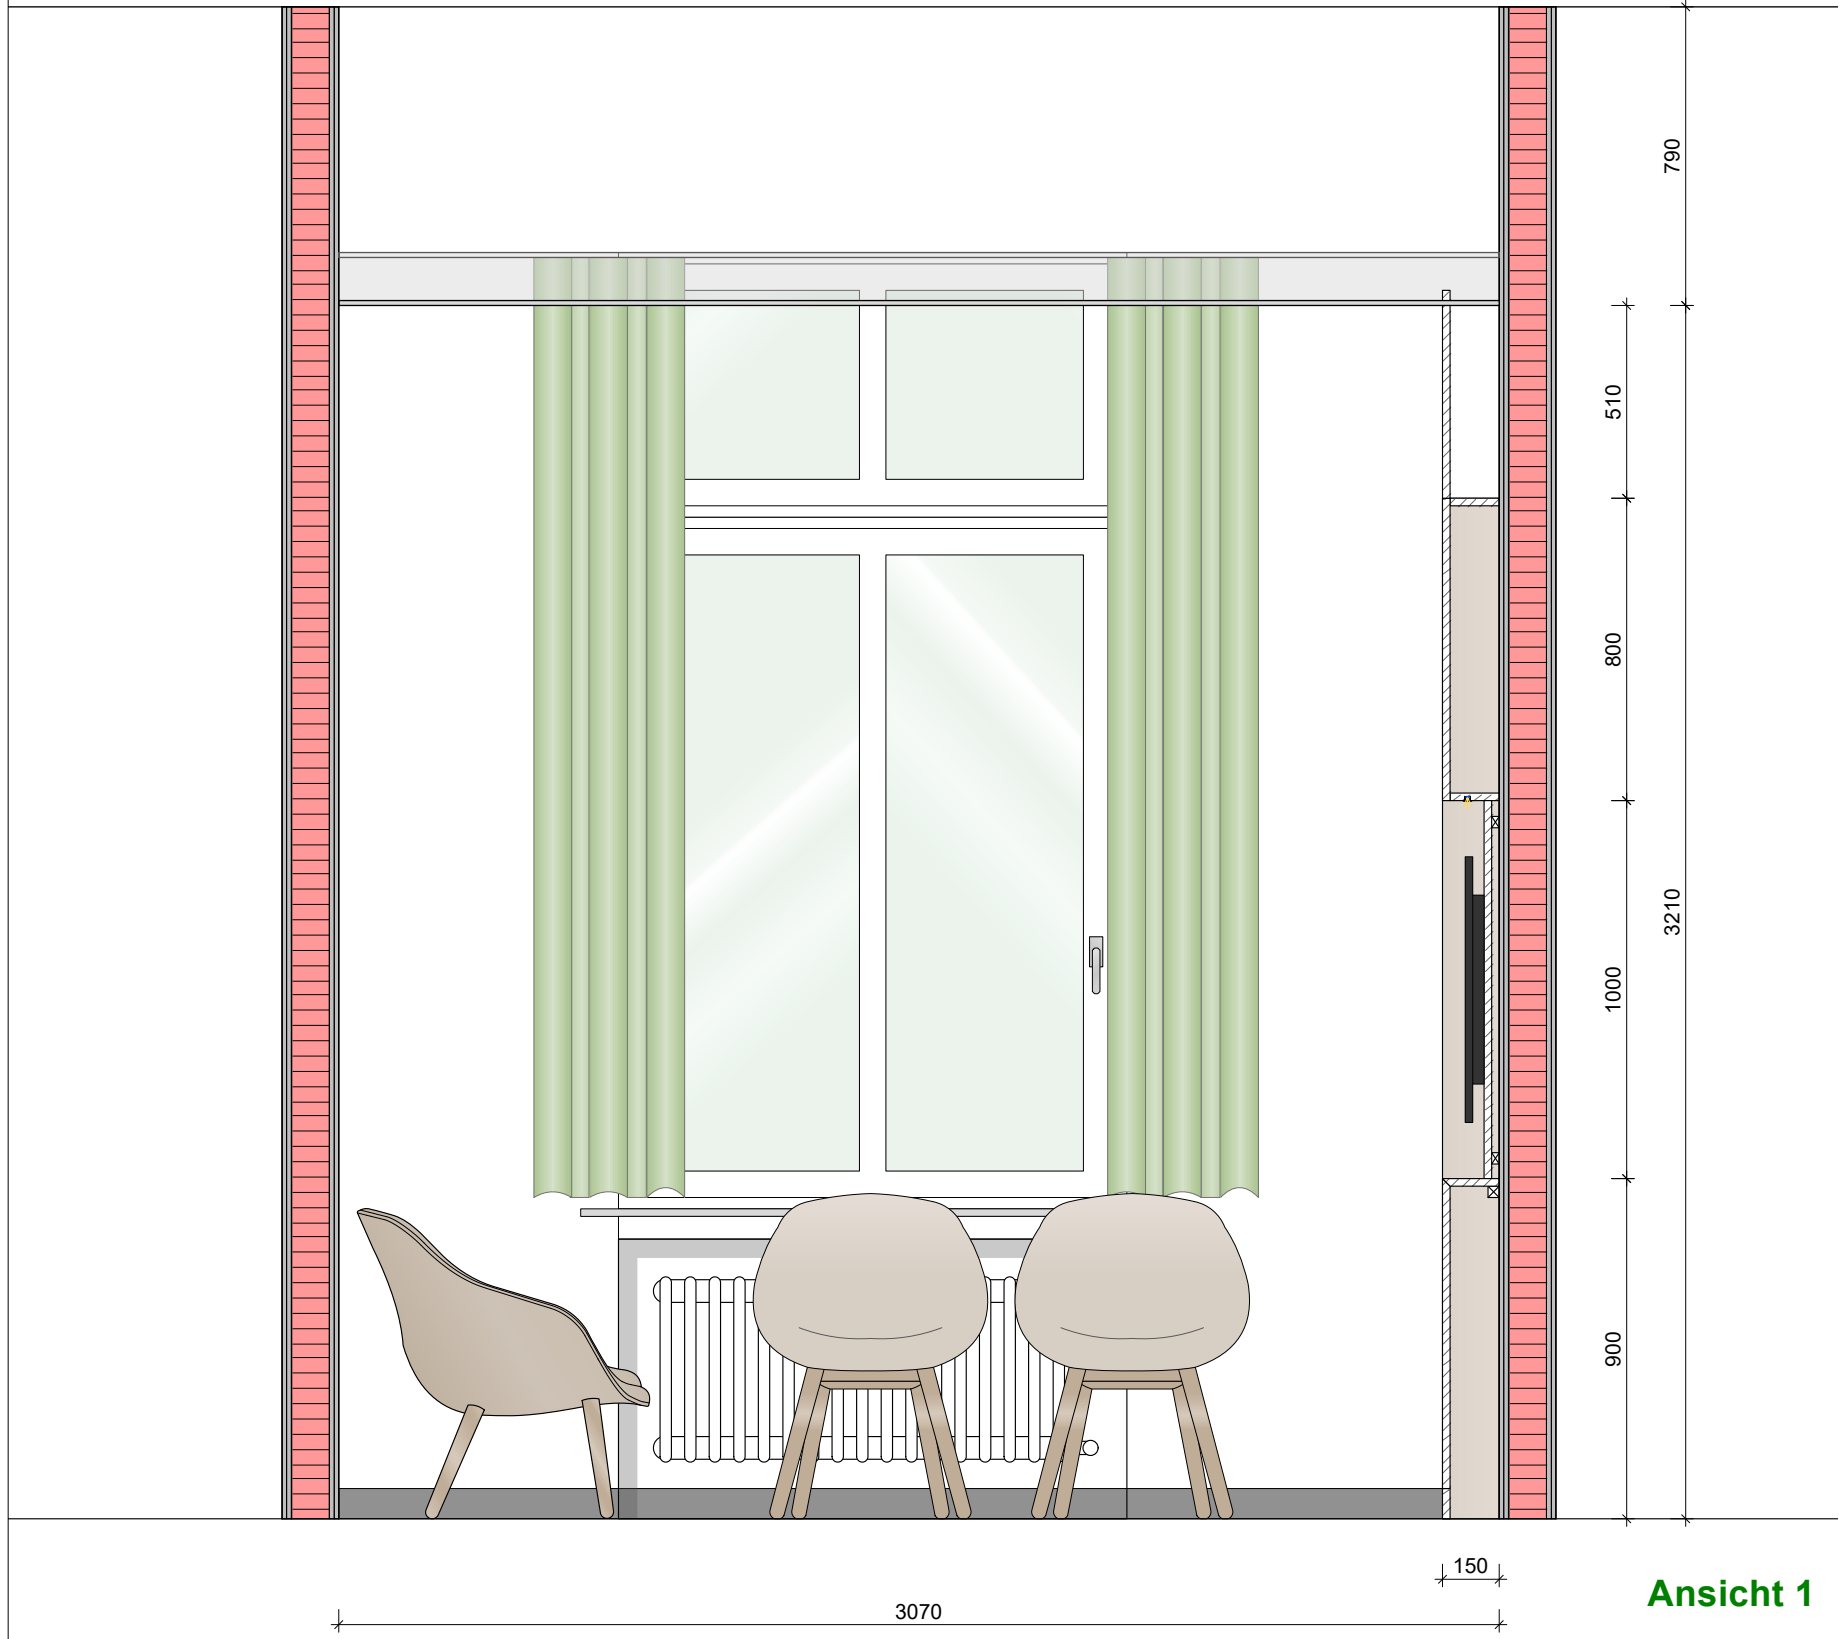


Ansicht 1

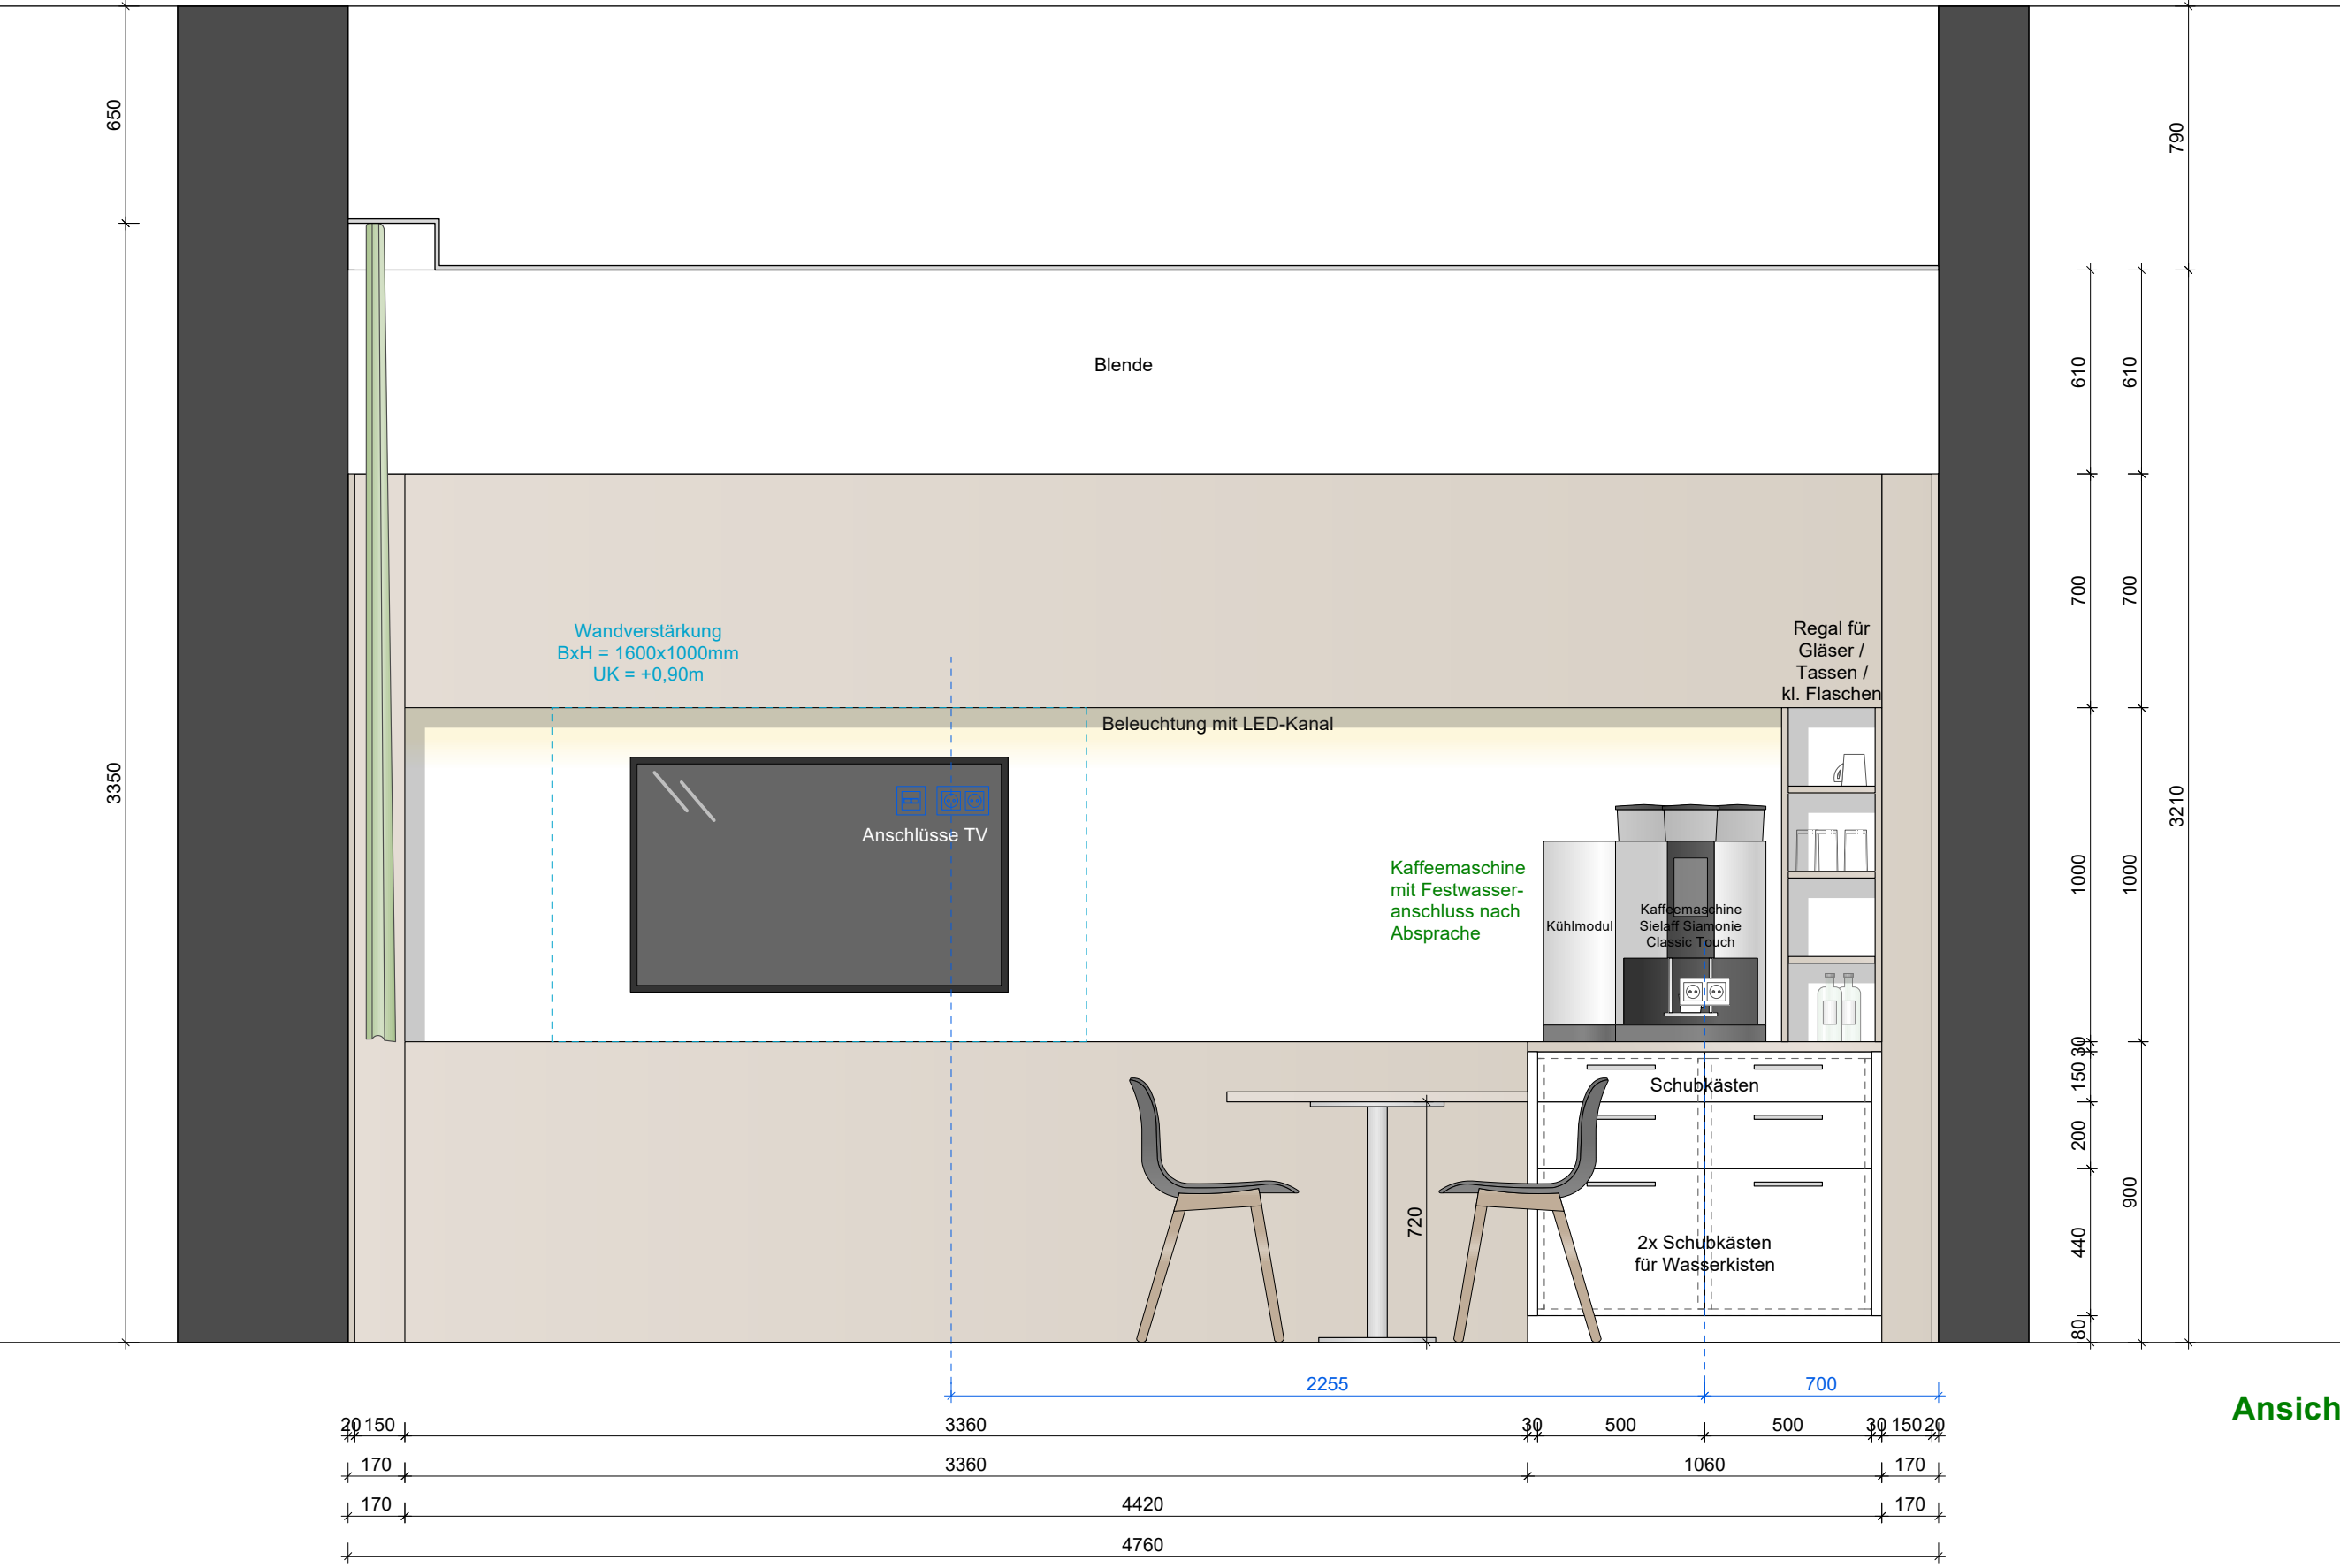


Ansicht 2

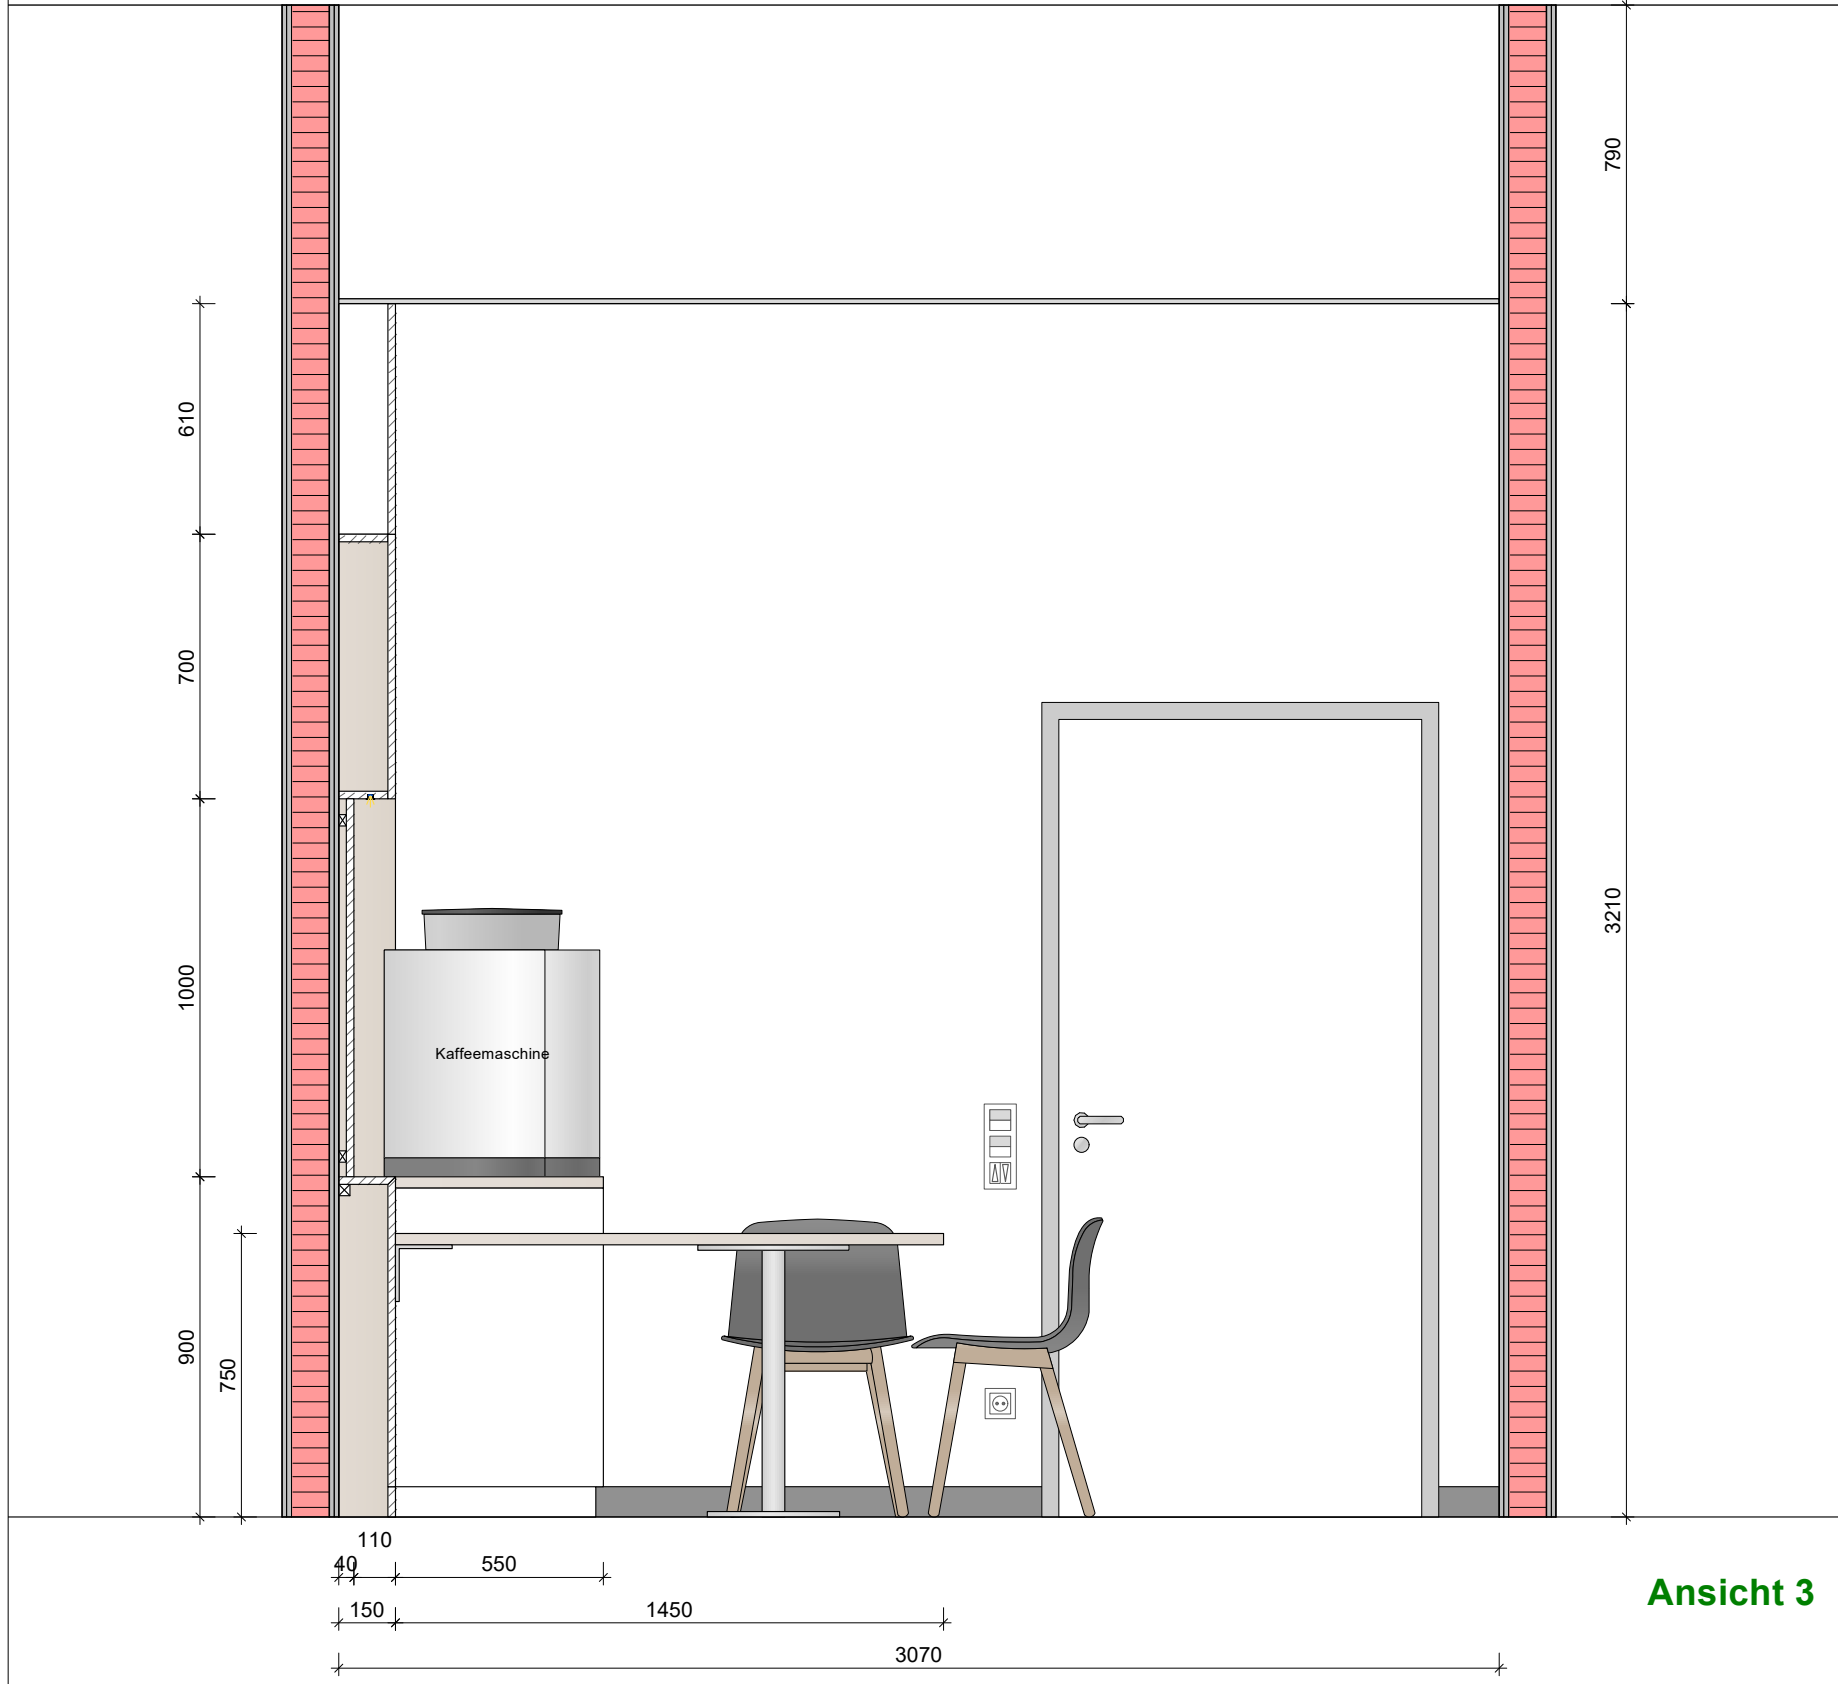


Ansicht 3

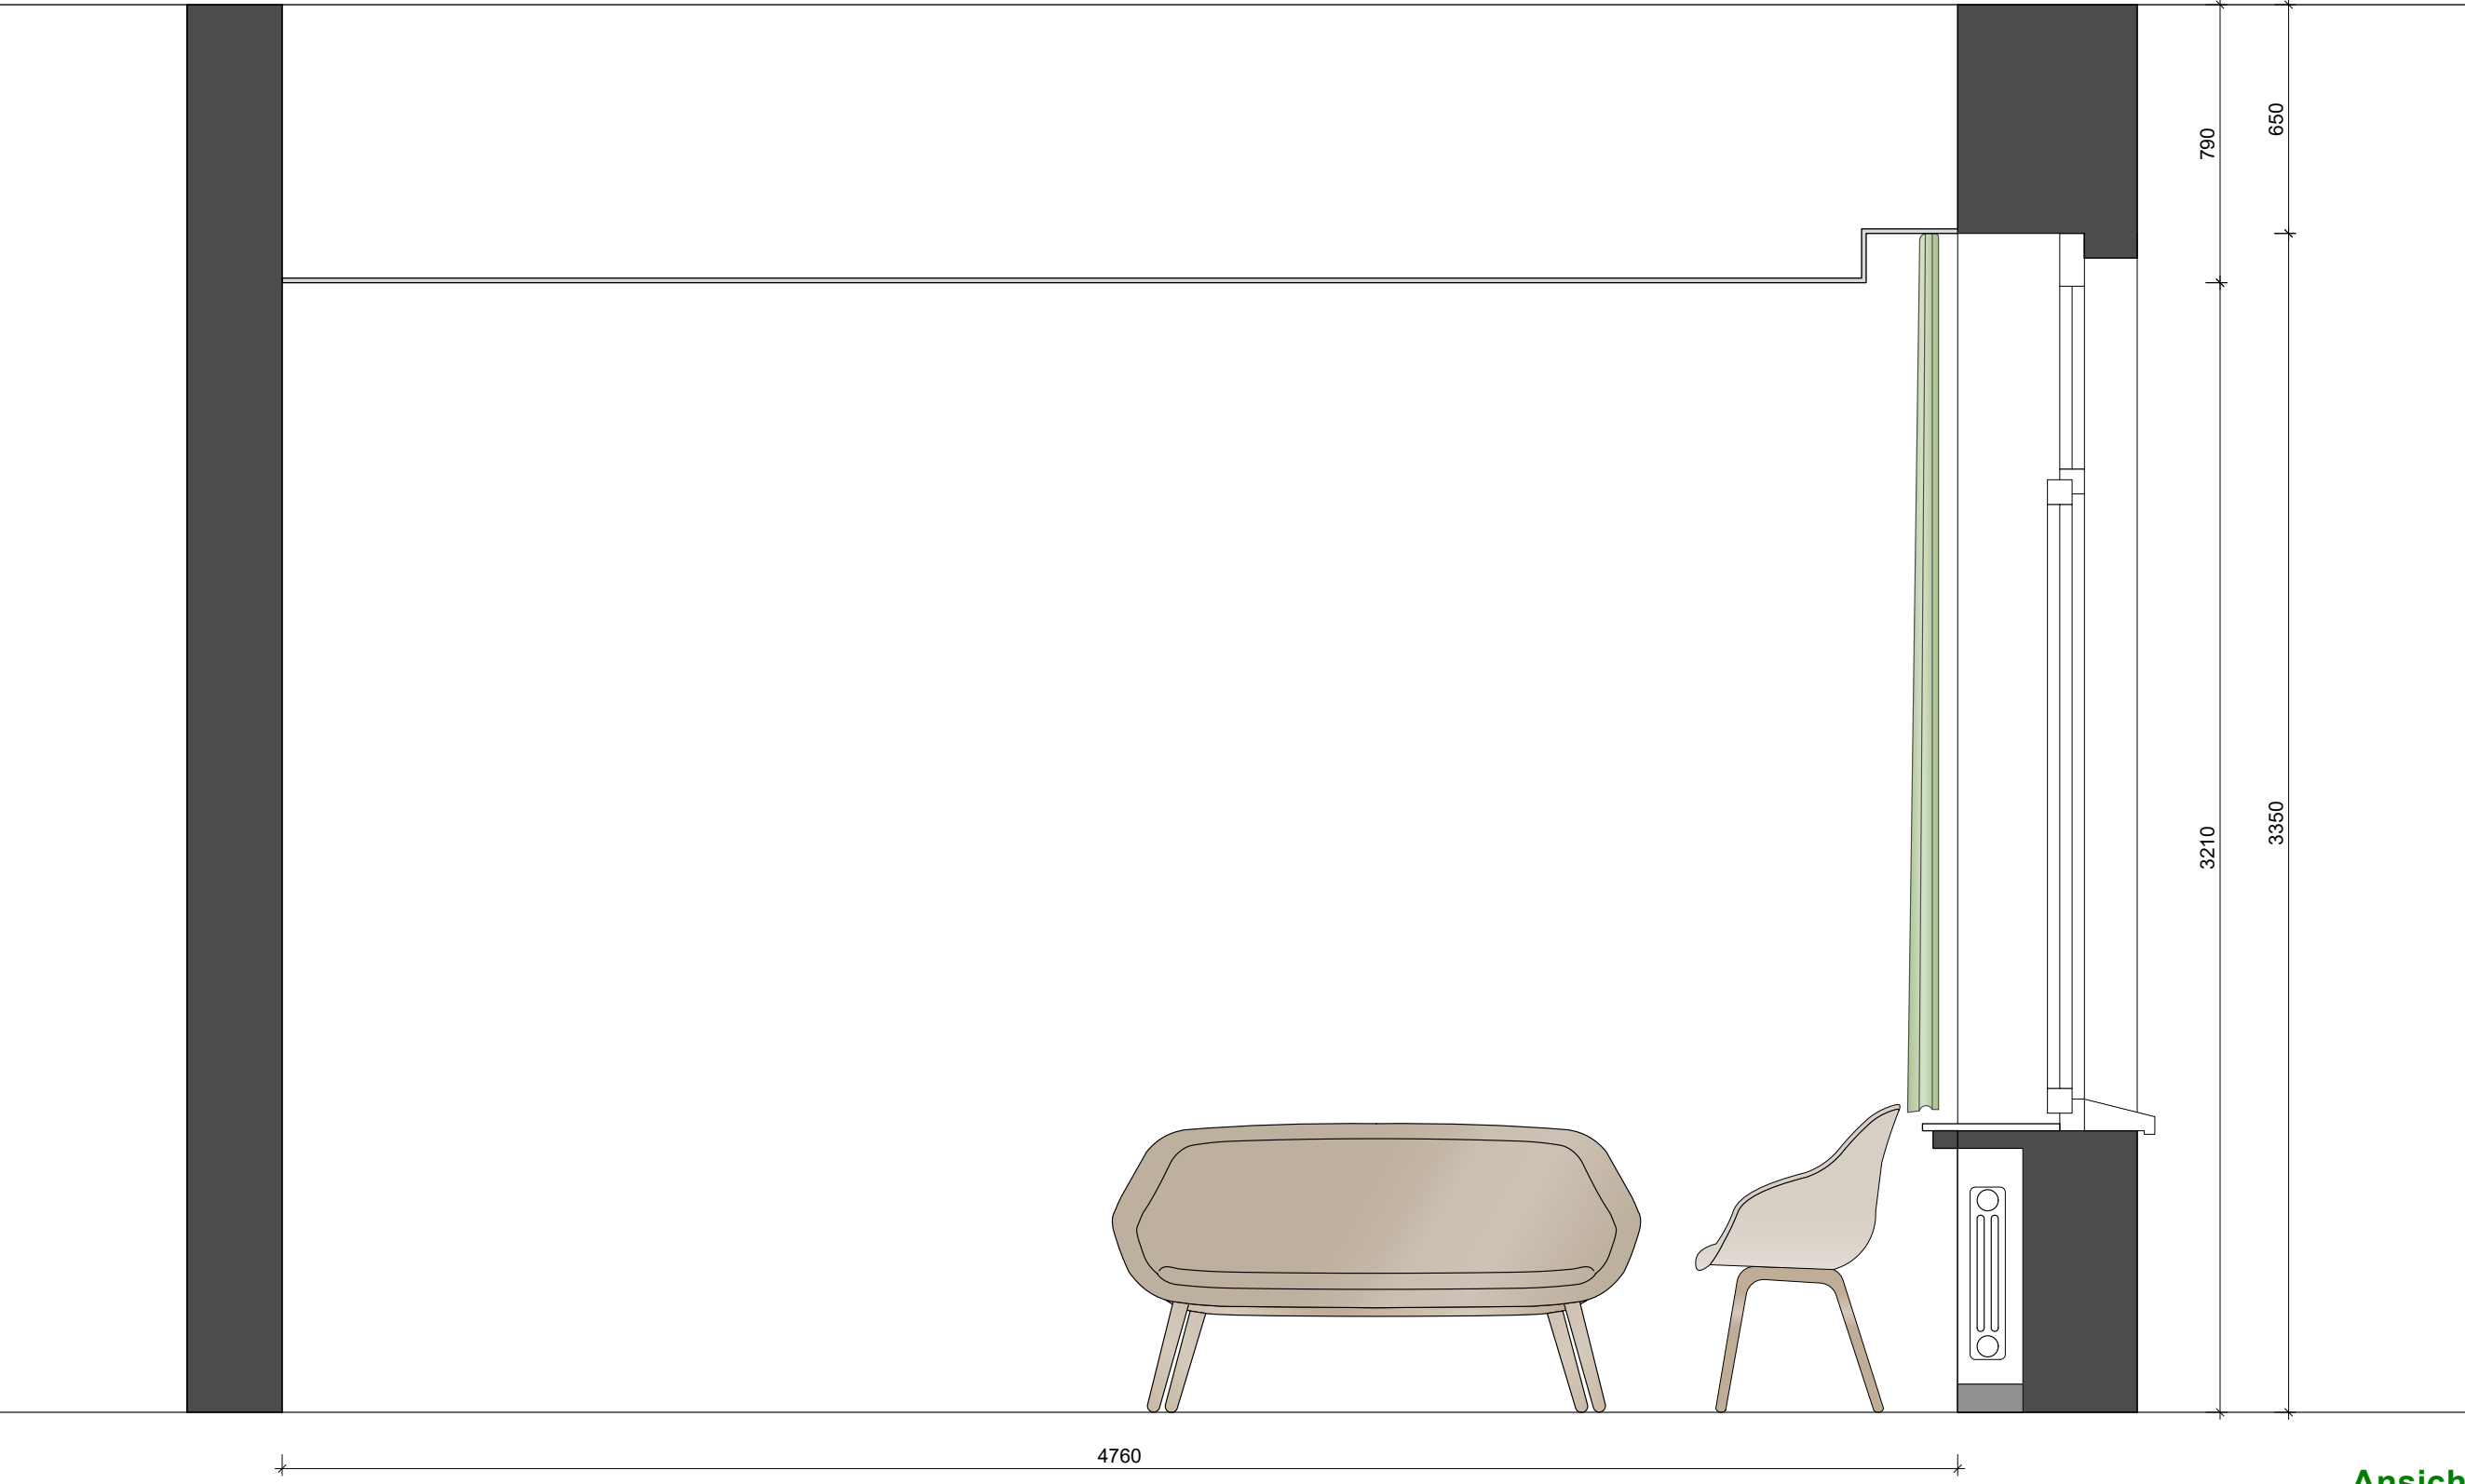


Ansicht 4

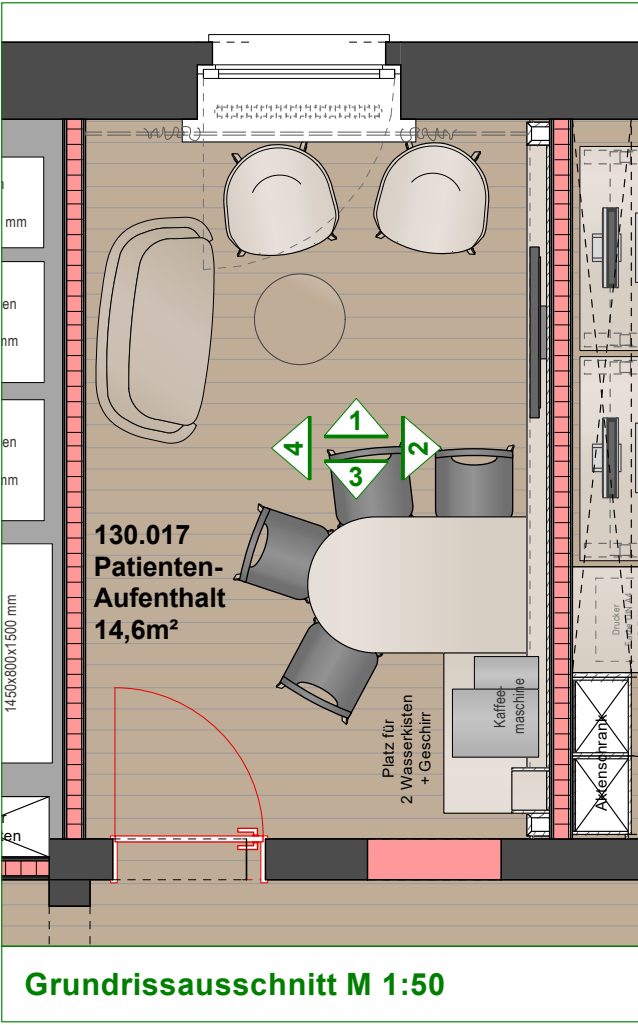

Grundrissausschnitt M 1:50

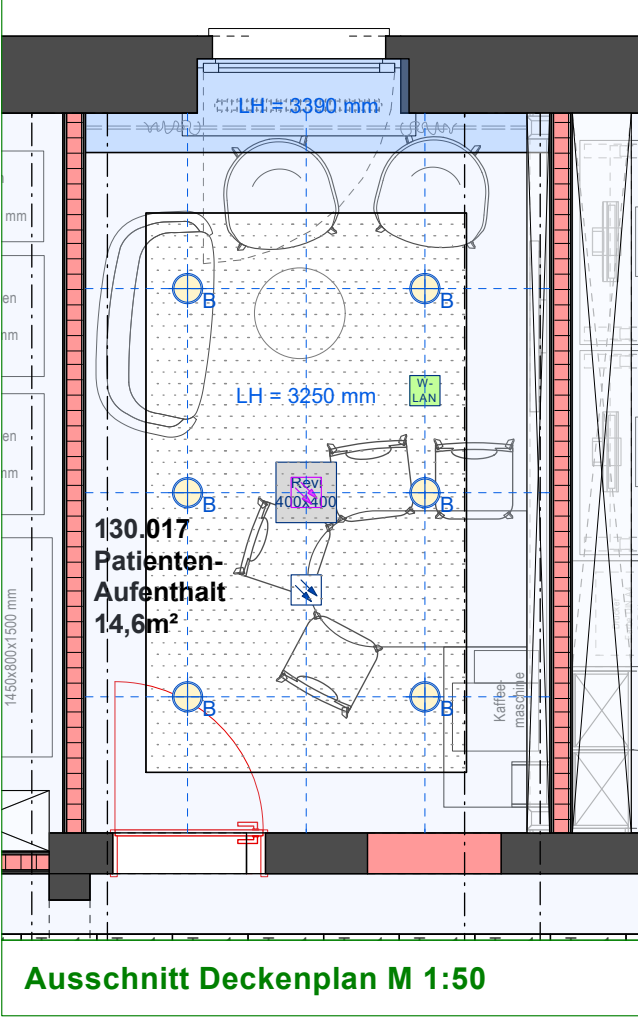

Ausschnitt Deckenplan M 1:50

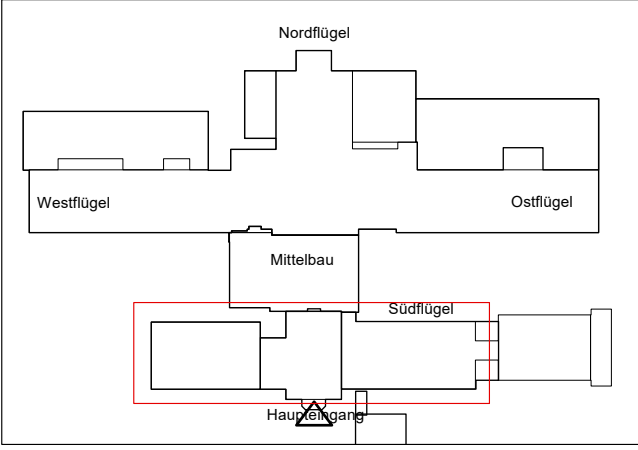

Index	Datum	Änderung
A	18.12.2025	Anpassungen nach Nutzertermin

AIK
SCHULTE

VORABZUG

**Architektur
Innenarchitektur
Konzepte**

AIK Schulte
Ostendorf 28
48565 Steinfurt
Tel +49 - 2552 - 99480 - 0
Fax +49 - 2552 - 99480 - 40
info@aik-schulte.de
www.aik-schulte.de

UKM Chirurgie	
Albert-Schweitzer-Campus 1, Geb. W1, 48149 Münster Gebäude 2170	
3.OG-Südflügel - Ansichten-Pat.-Aufenth.-130.017	
Plan-Nr. :	194-0-33.37-A
Datum:	04.12.2025
Geändert:	siehe Indextabelle
Format: DIN A1	
M: 1:20	

Alle Maße sind vor Ort zu prüfen. Bei Abweichungen zur Zeichnung und vor Ausführung ist Rückfragen mit dem Planungsbüro oder der Bauleitung zu halten!

Dieser Plan ist urheberrechtlich geschützt. Jede Vervielfältigung ohne schriftliche Genehmigung der AIK Schulte ist strafbar.