



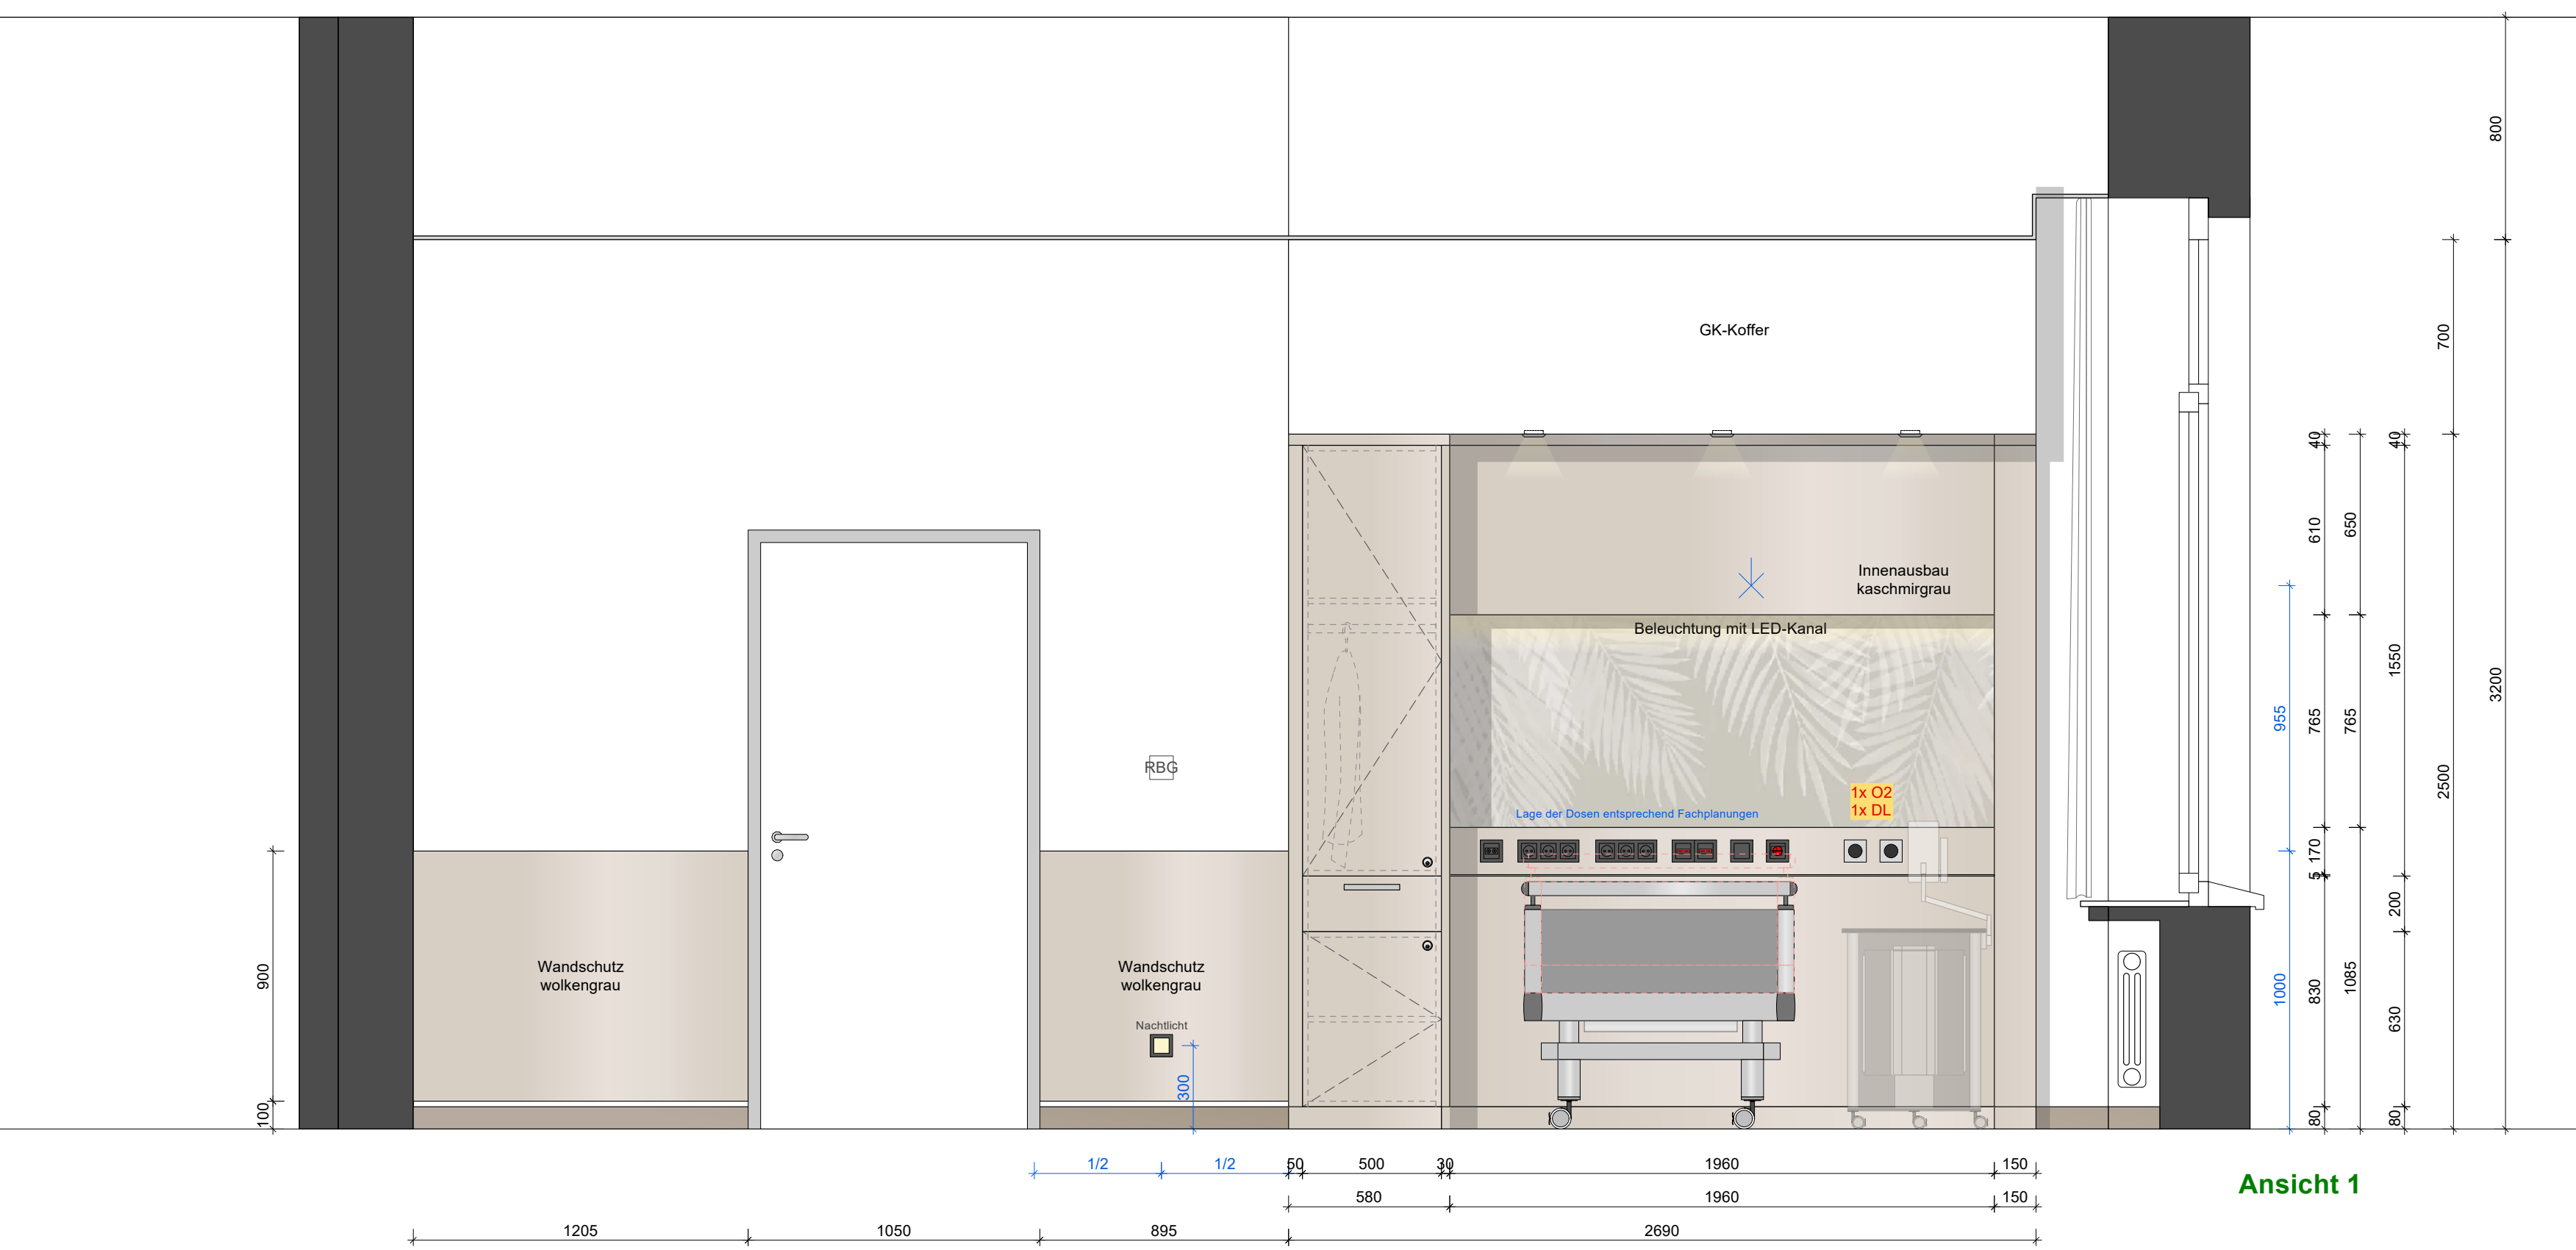

Ansicht 1




Ansicht 2

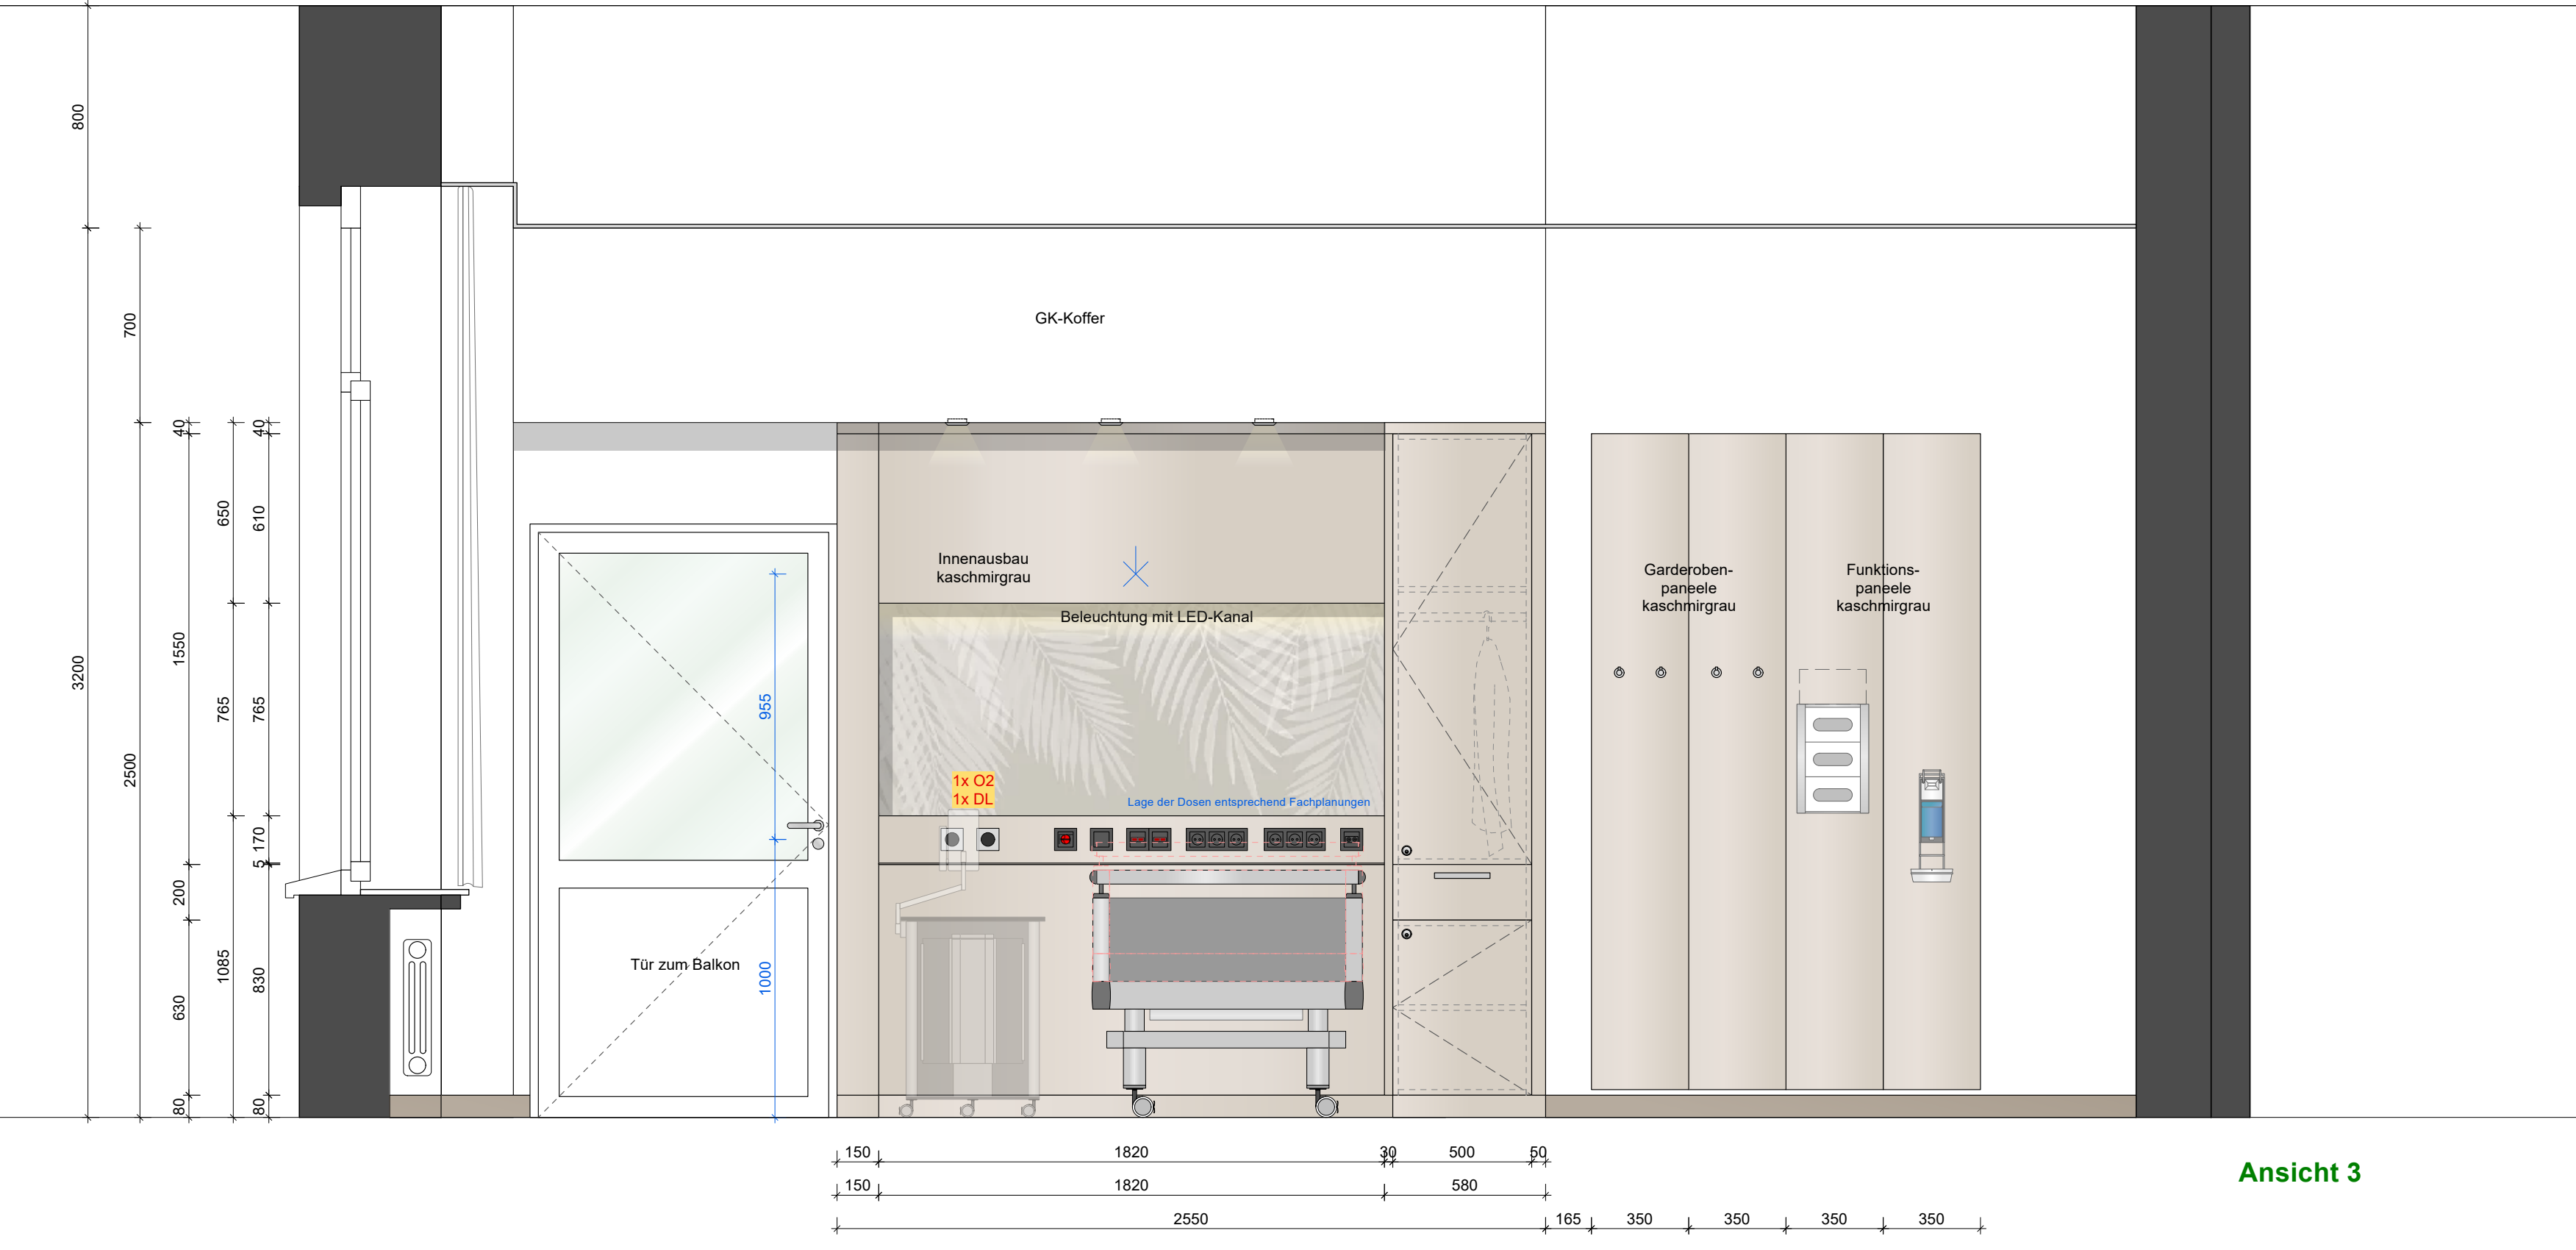


Ansicht 3




Ansicht 4

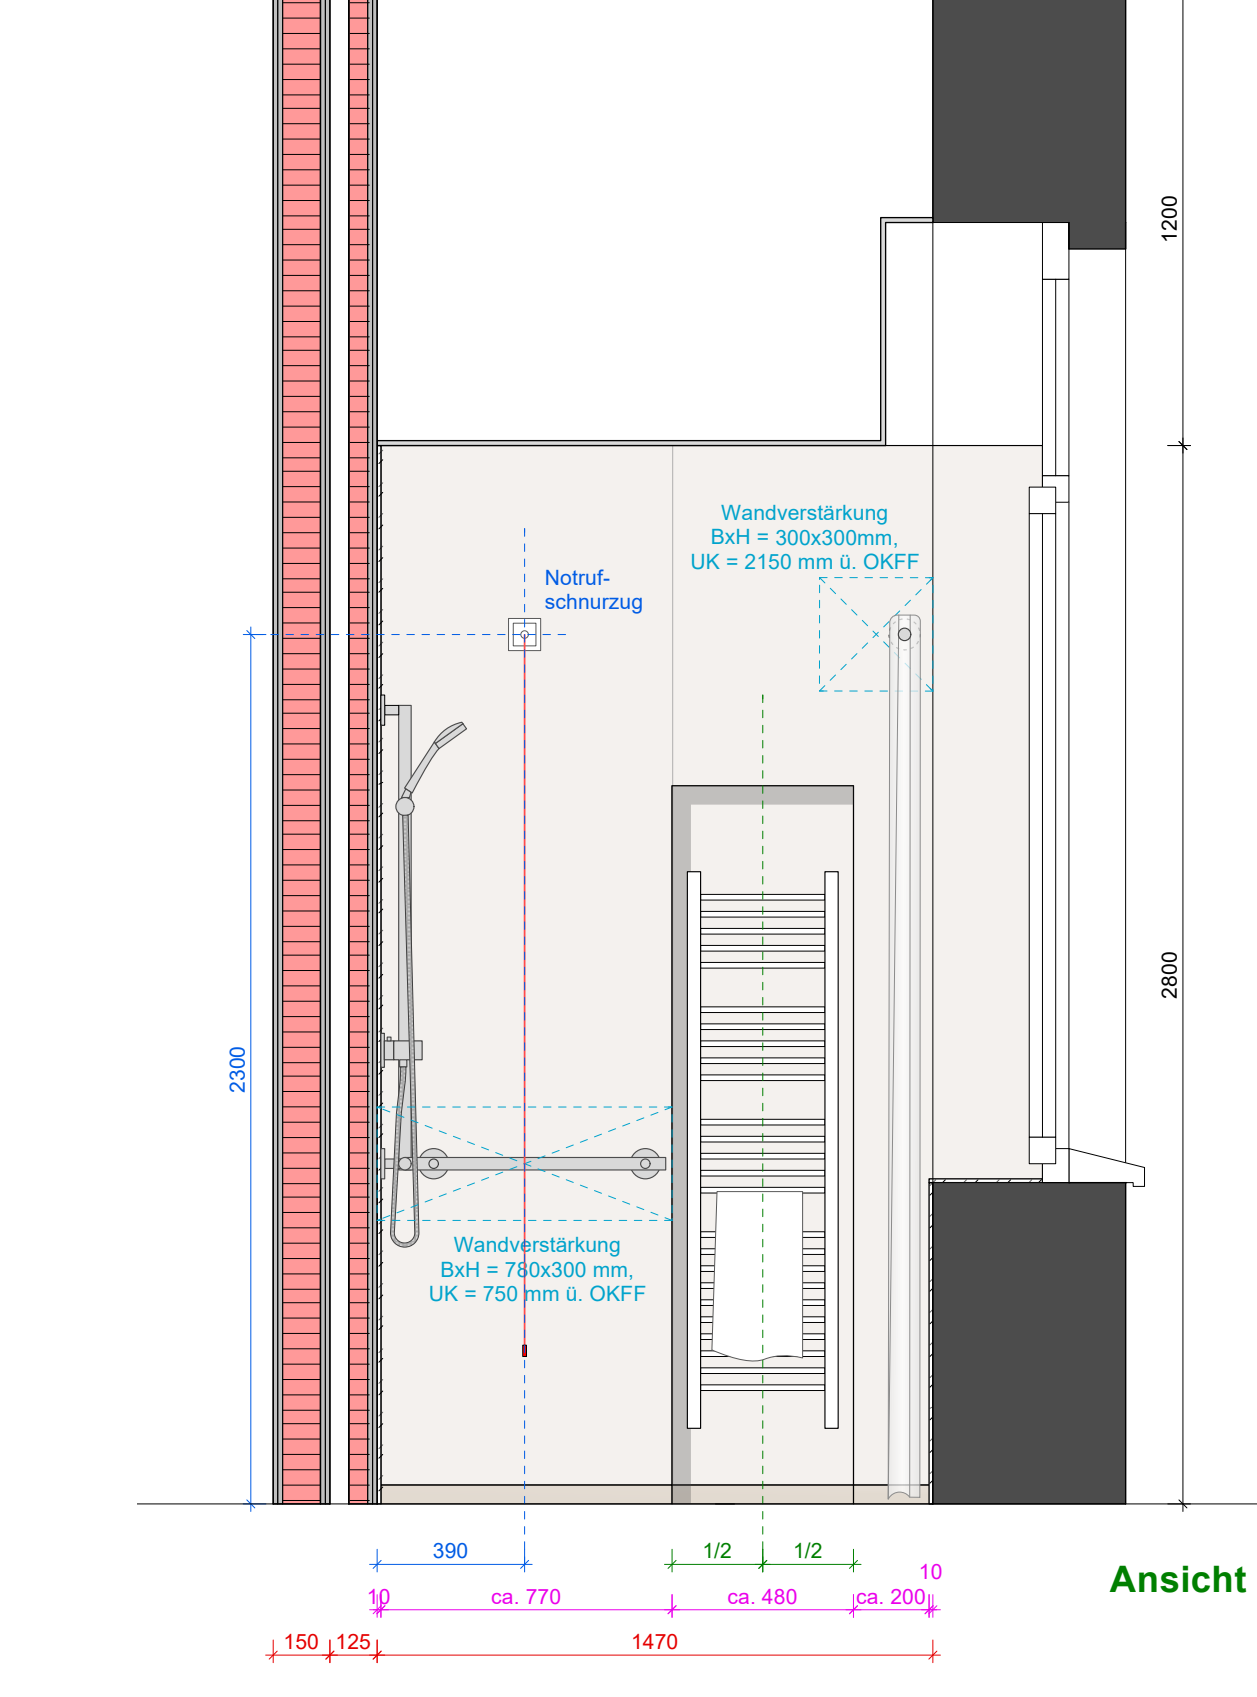


Ansicht 5

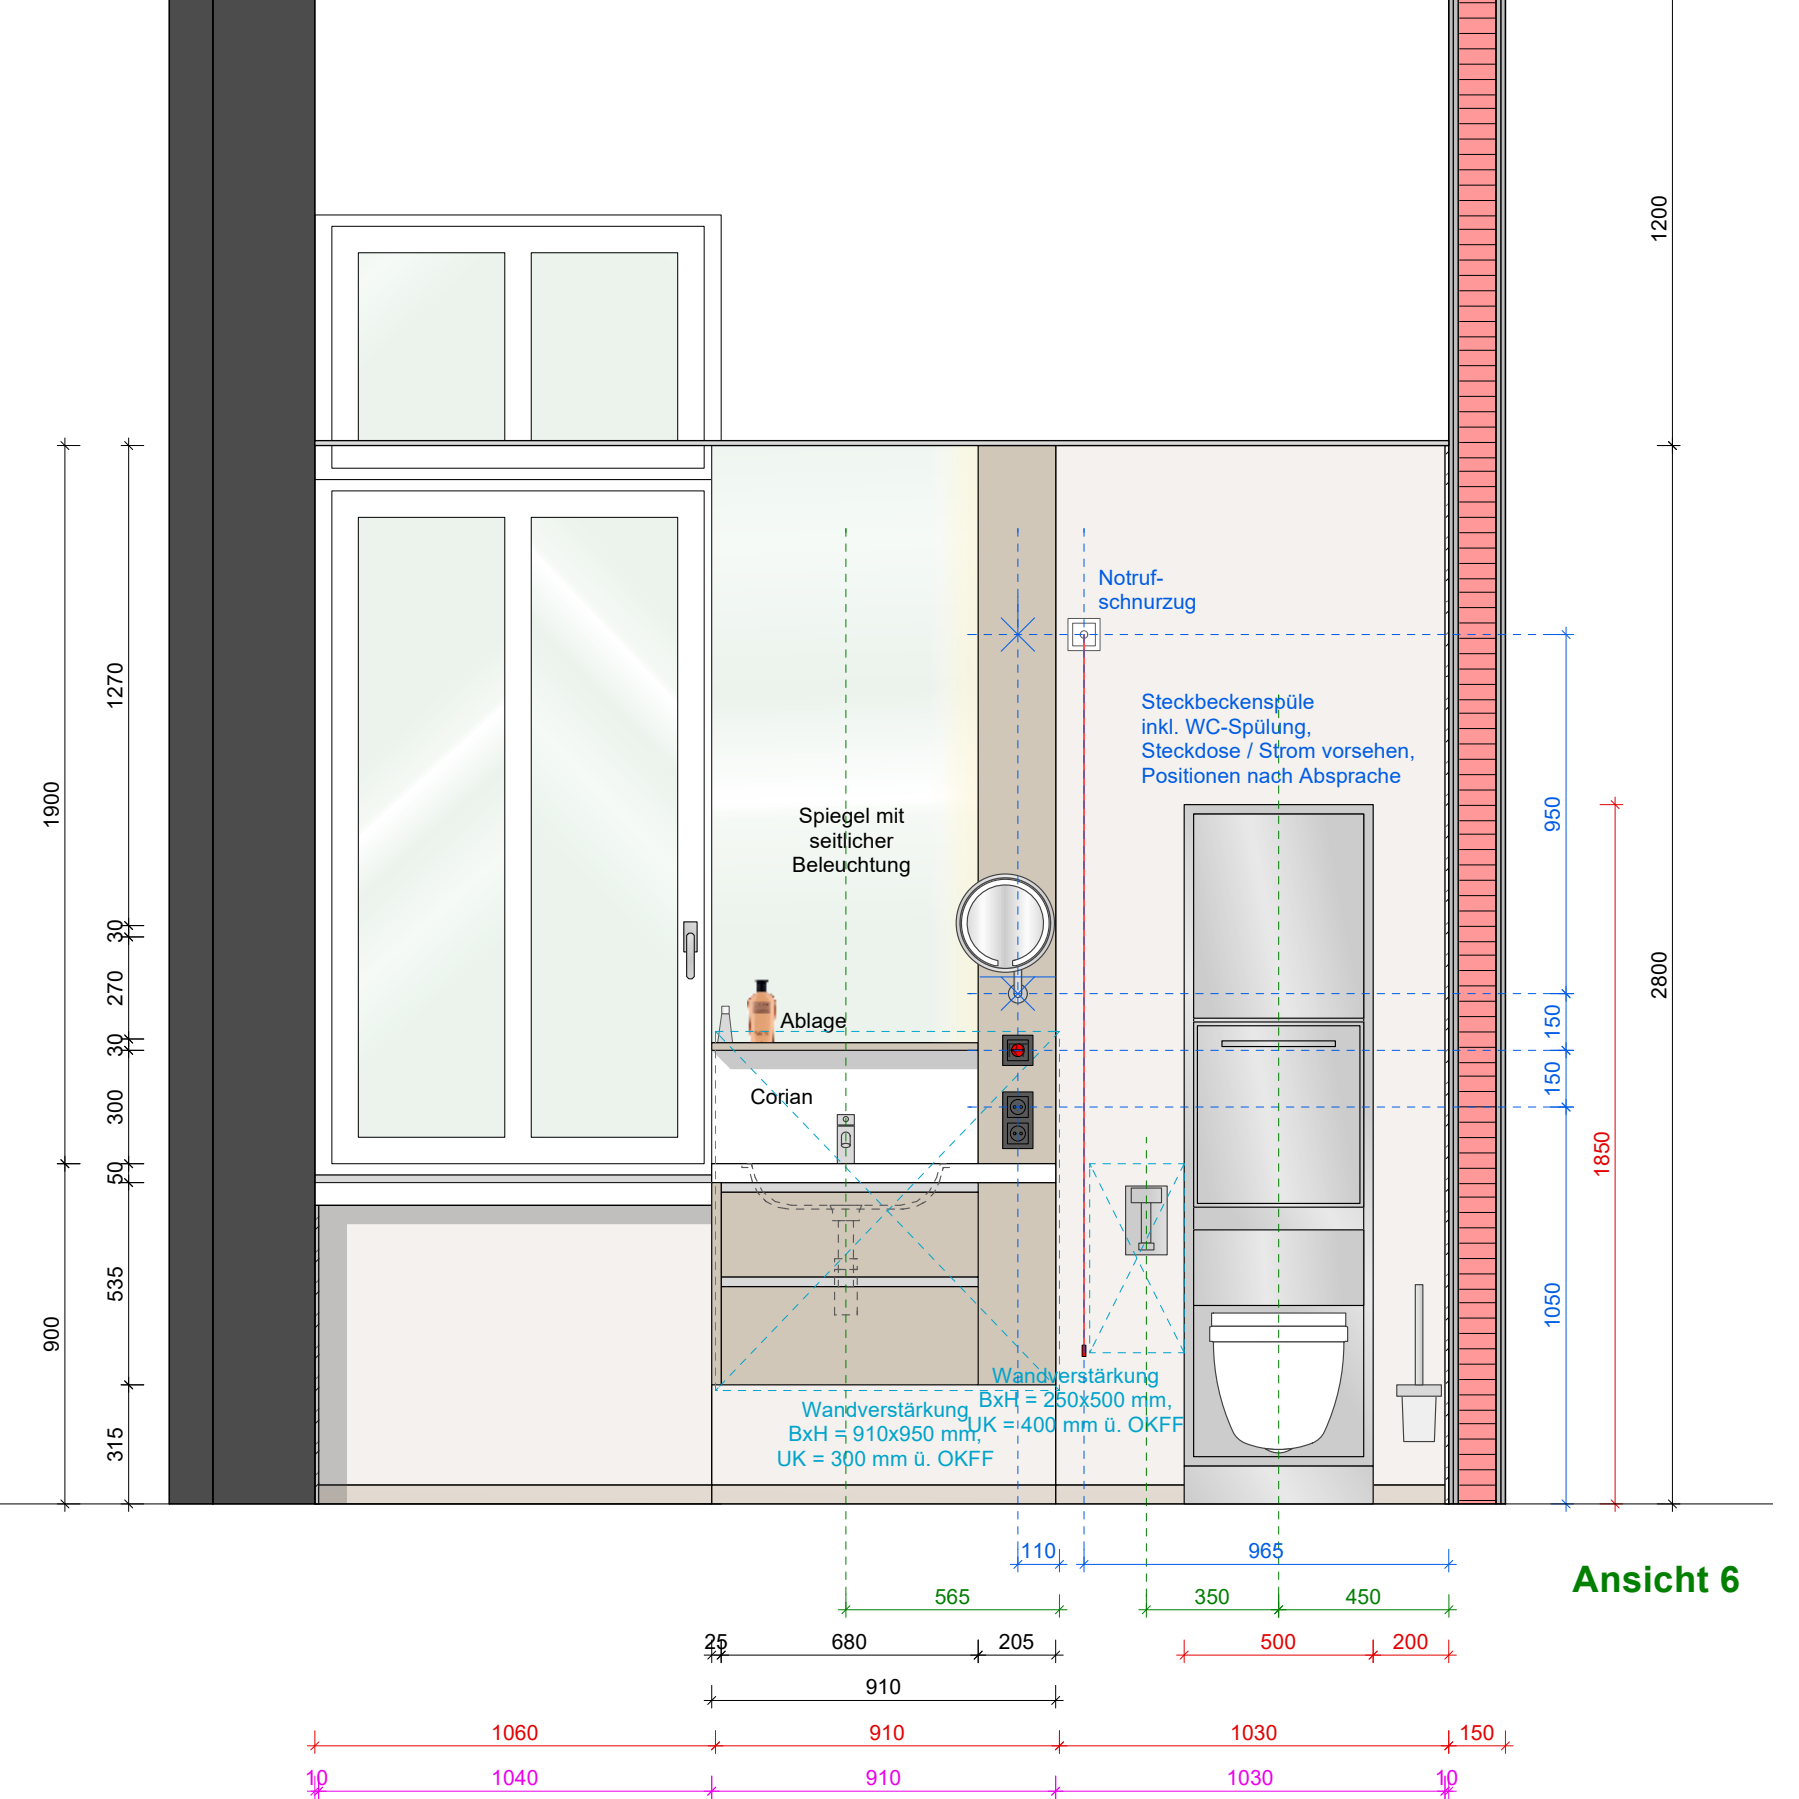


Ansicht 6

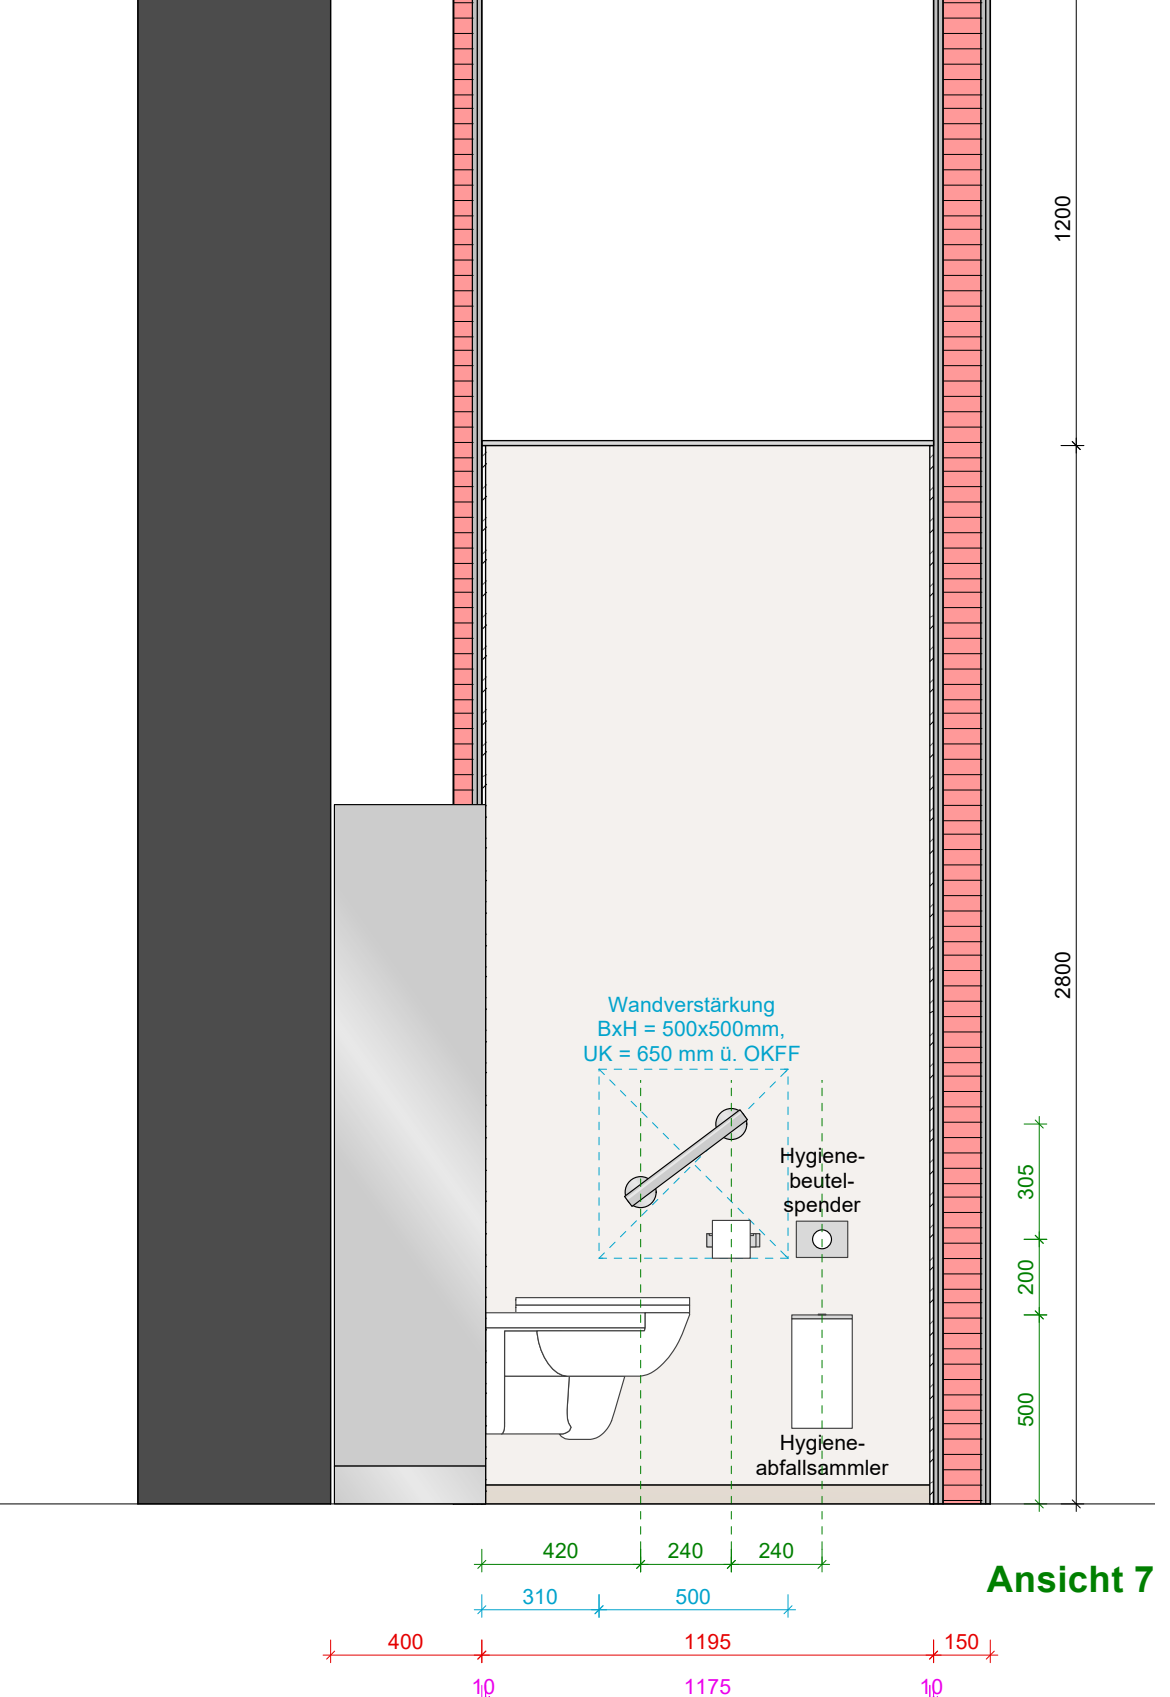


Ansicht 7

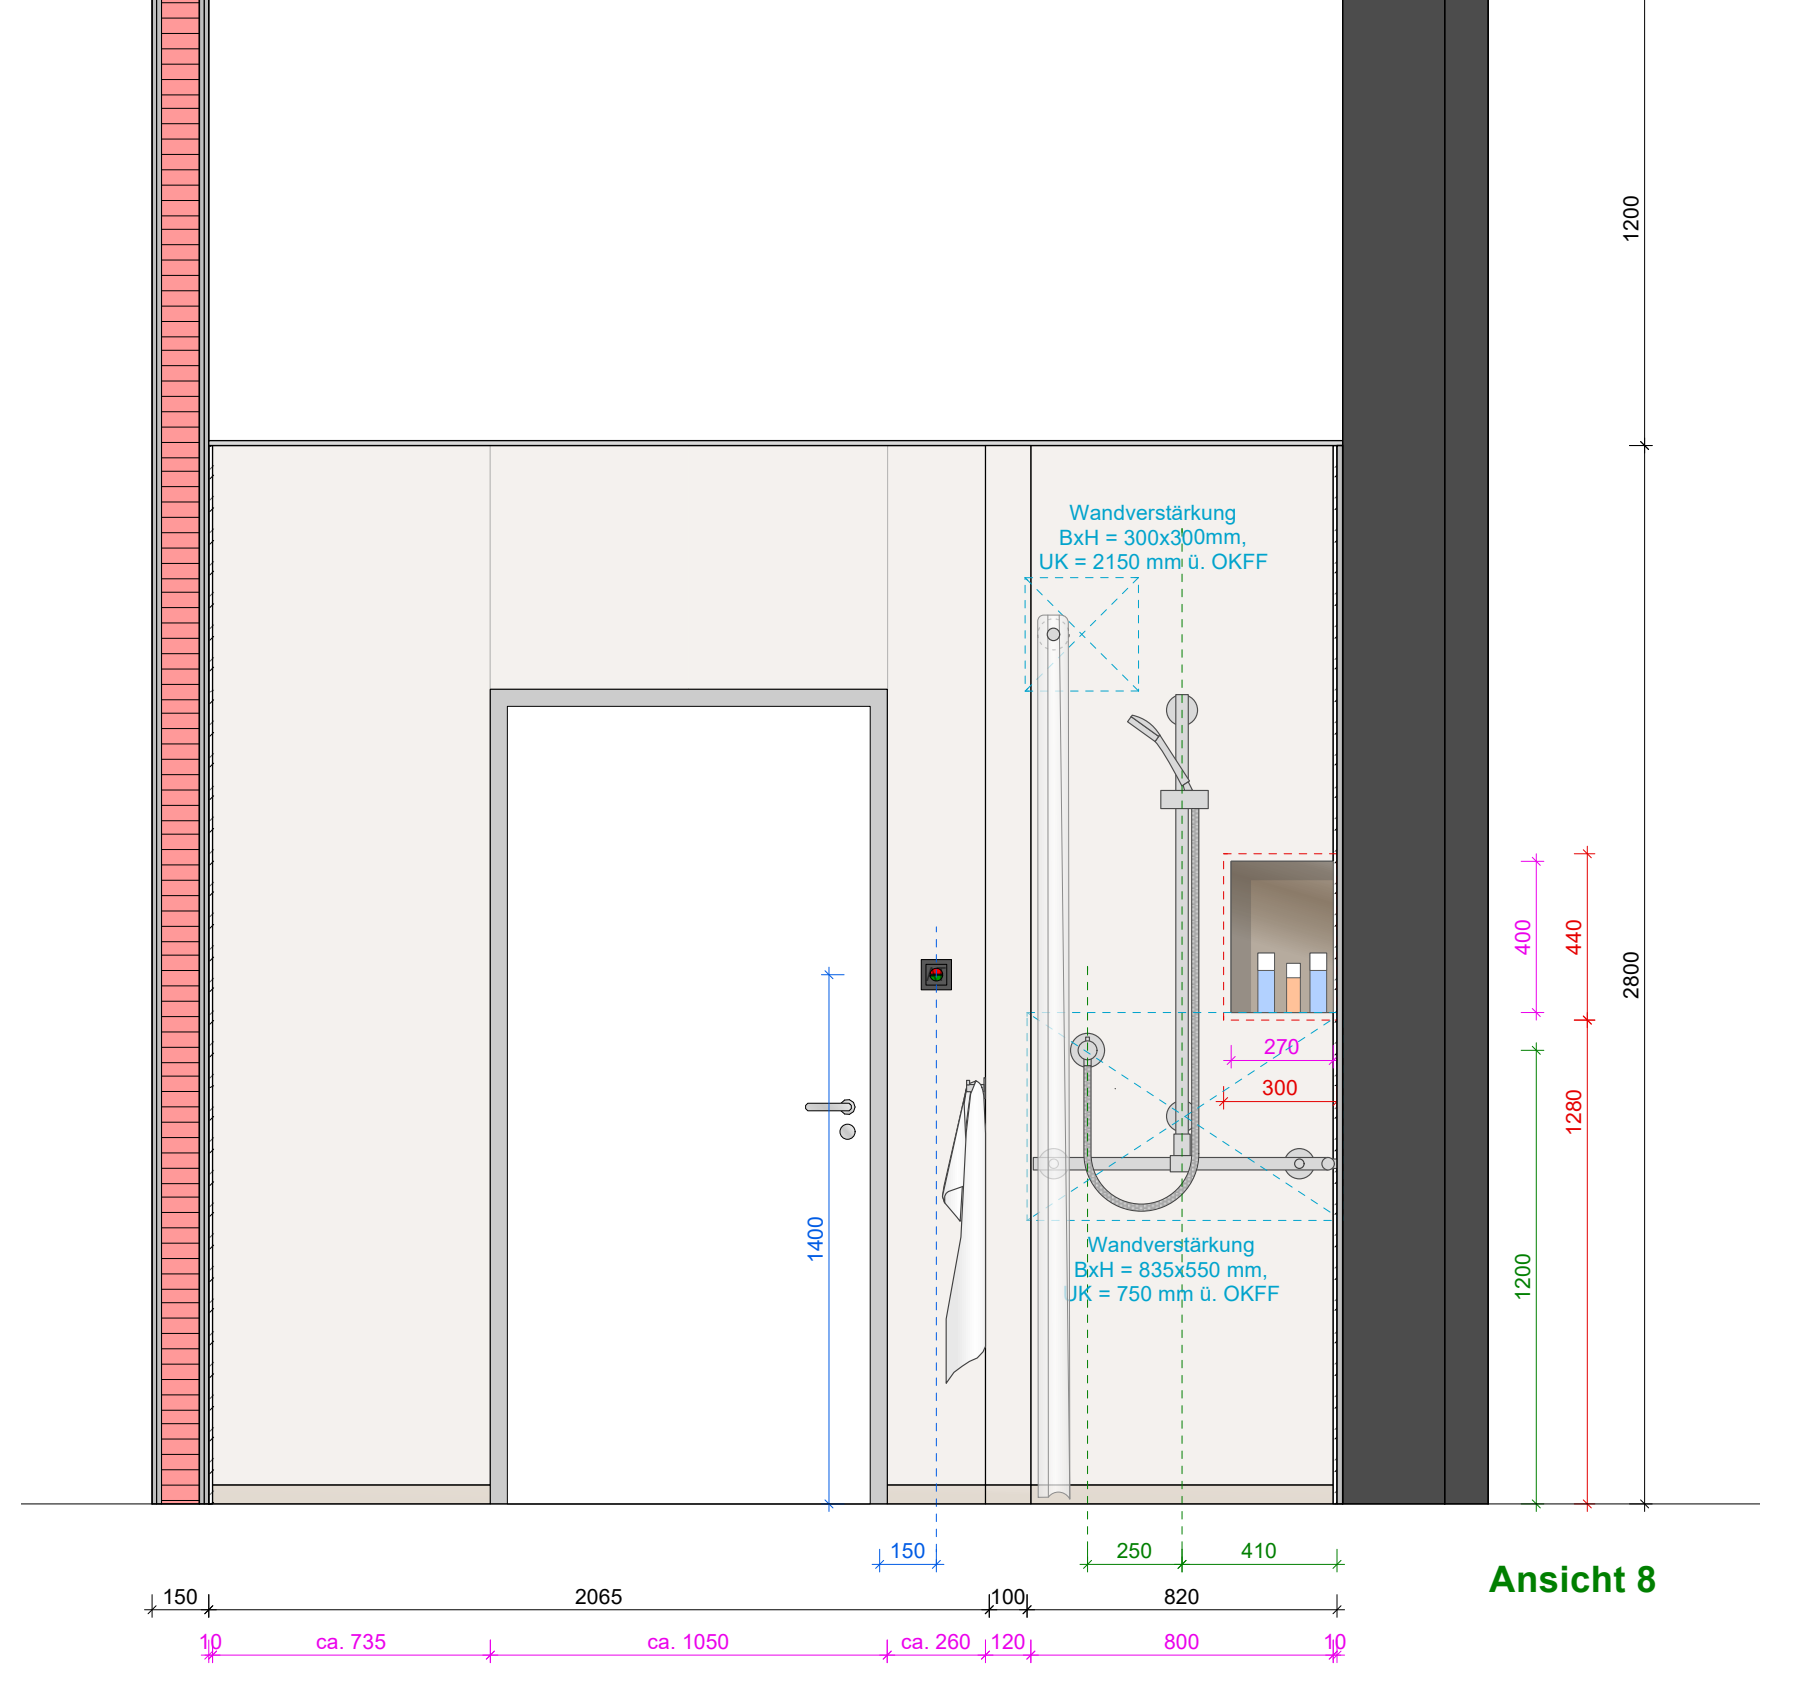


Ansicht 8

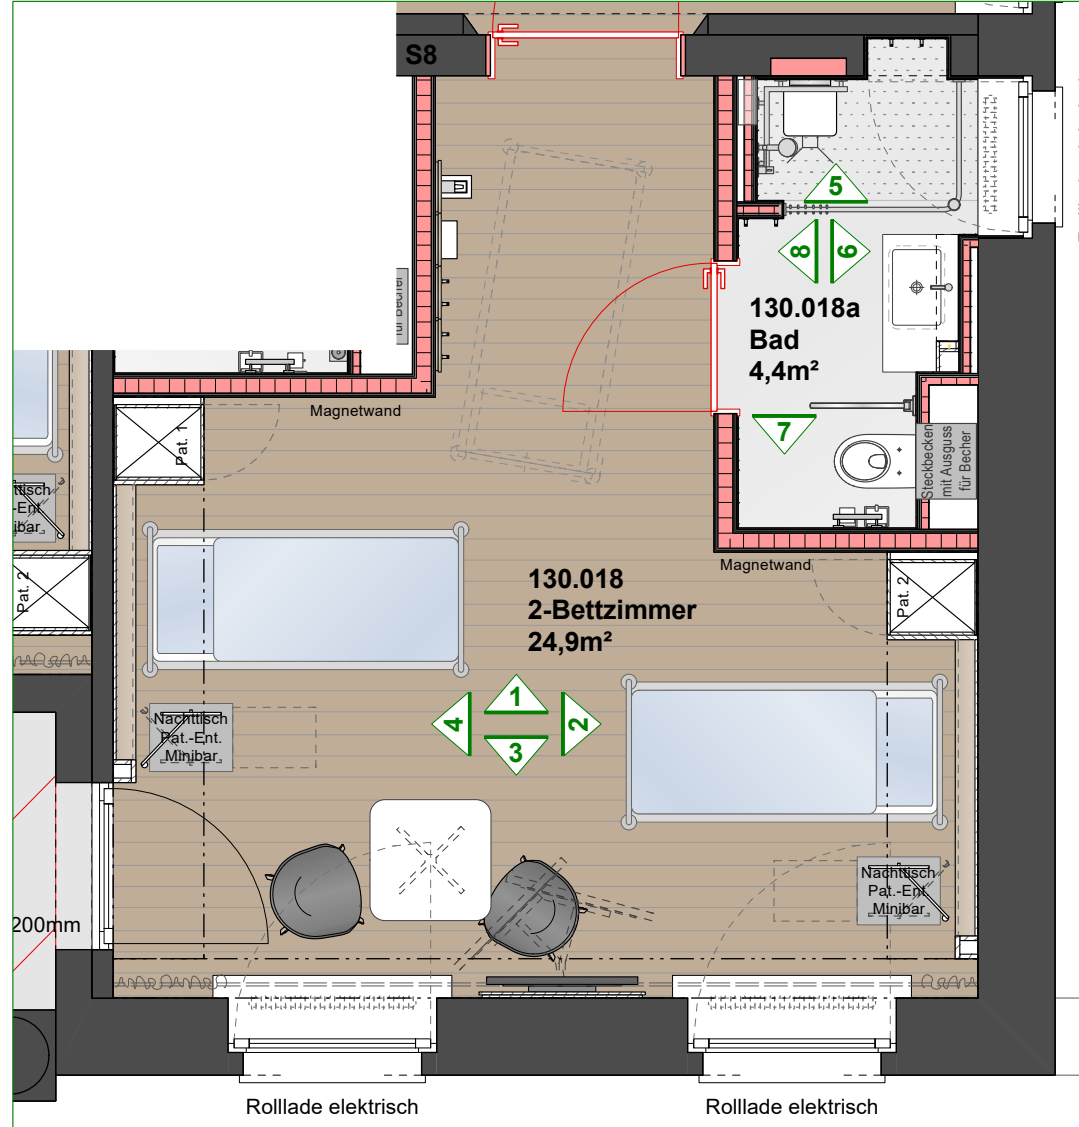

Grundrissausschnitt M 1:50

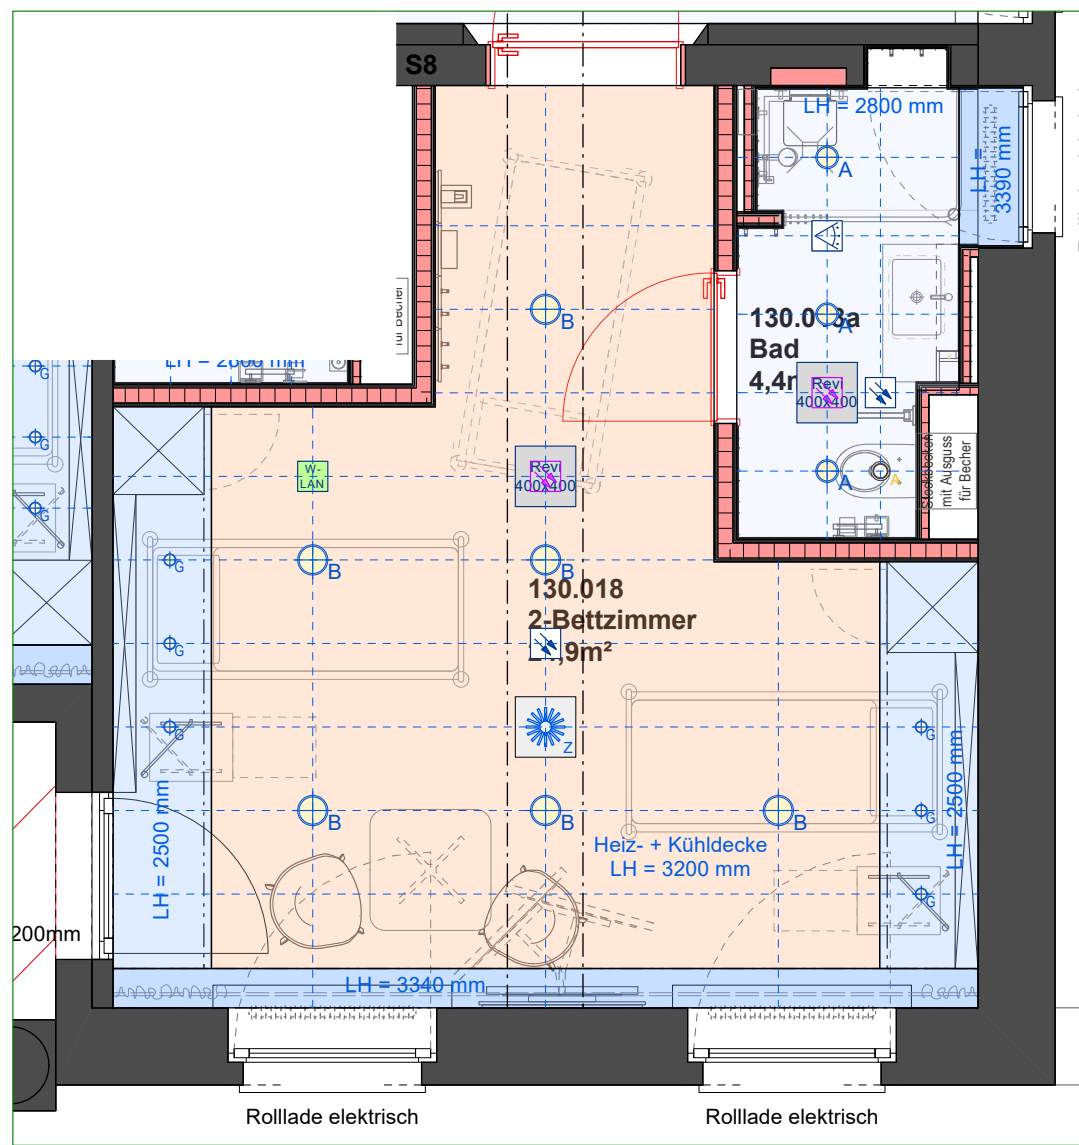

Ausschnitt Deckenplan M 1:50

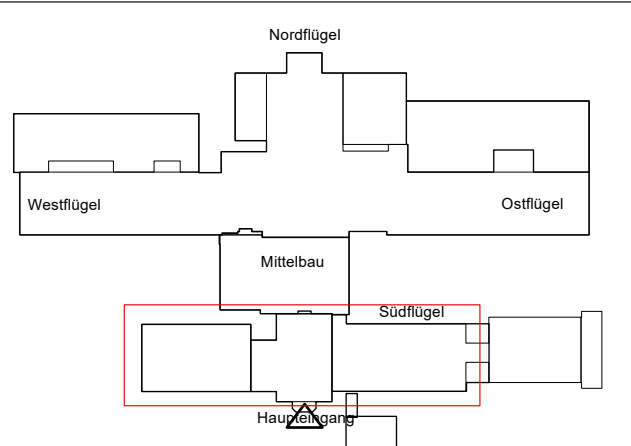

Index	Datum	Änderung
A	12.05.2026	Ansichten Bad - Verstärkungen für Durchdringung + Wandhüllegriff ergänzt
B	27.07.2026	Ansicht 1: RGB ergänzt

AIK SCHULTE Architektur Innenarchitektur Konzepte

VORZEUG

UKM Chirurgie

Albert-Schweitzer-Campus 1, Geb. W1, 48149 Münster
Gebäude 2170

3. OG-Südfügel - Ansichten-Zimmer-130.018

Plan-Nr.: 194-0-33.38-B M: 1:20

Datum: 04.05.2026 Format: DIN A0

Geändert: siehe Index-tabelle

Alle Maße sind vor Ort zu prüfen. Bei Abweichungen zur Zeichnung sind vor Ort Abweichungen im Fotovermerk mit dem Fotovermerk oder der Zeichnung zu hinterlegen.