




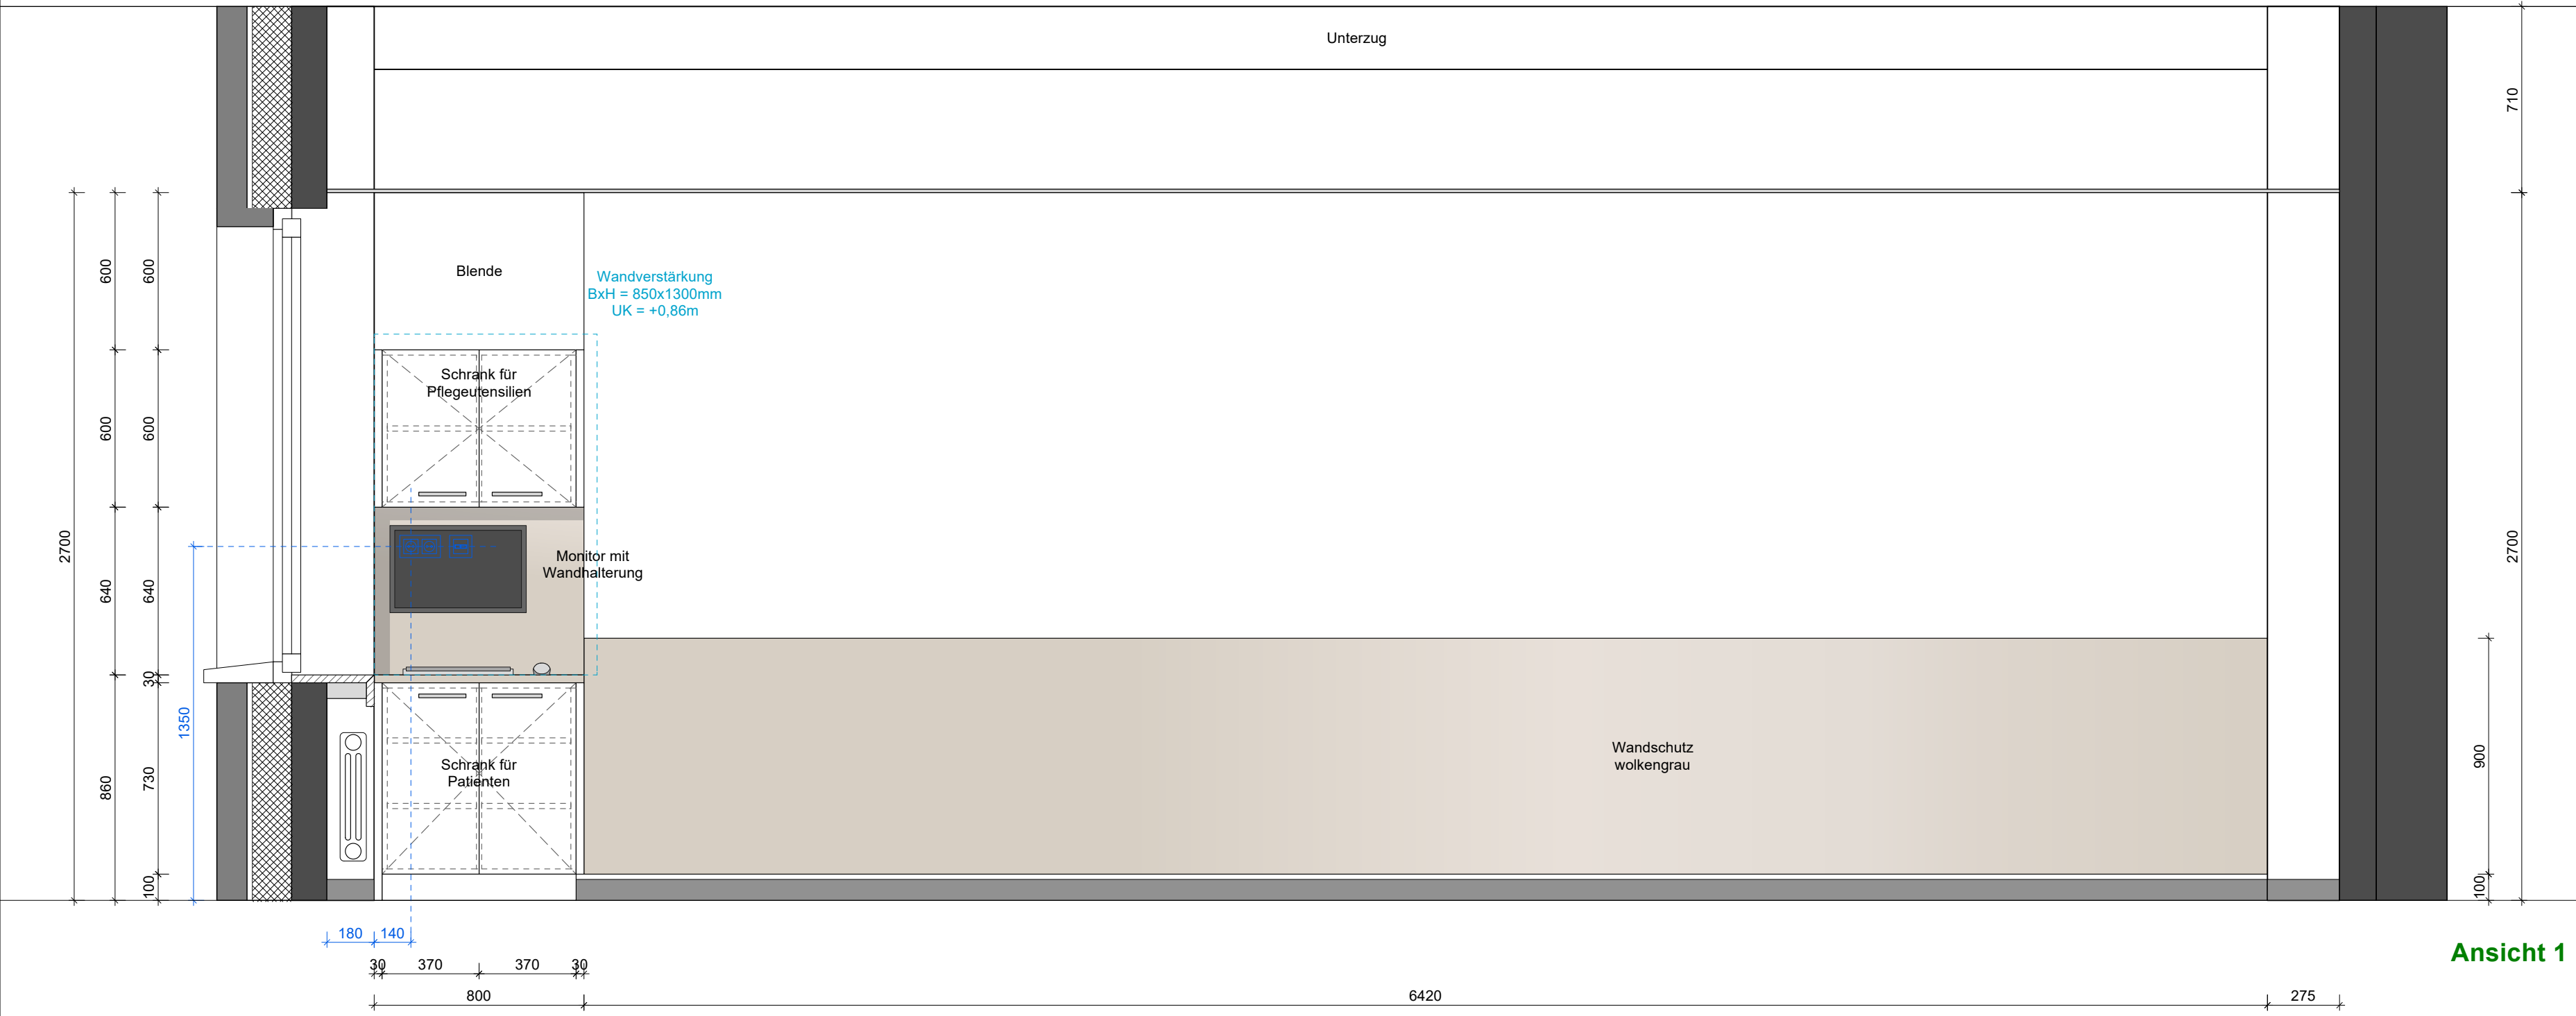


Ansicht 1

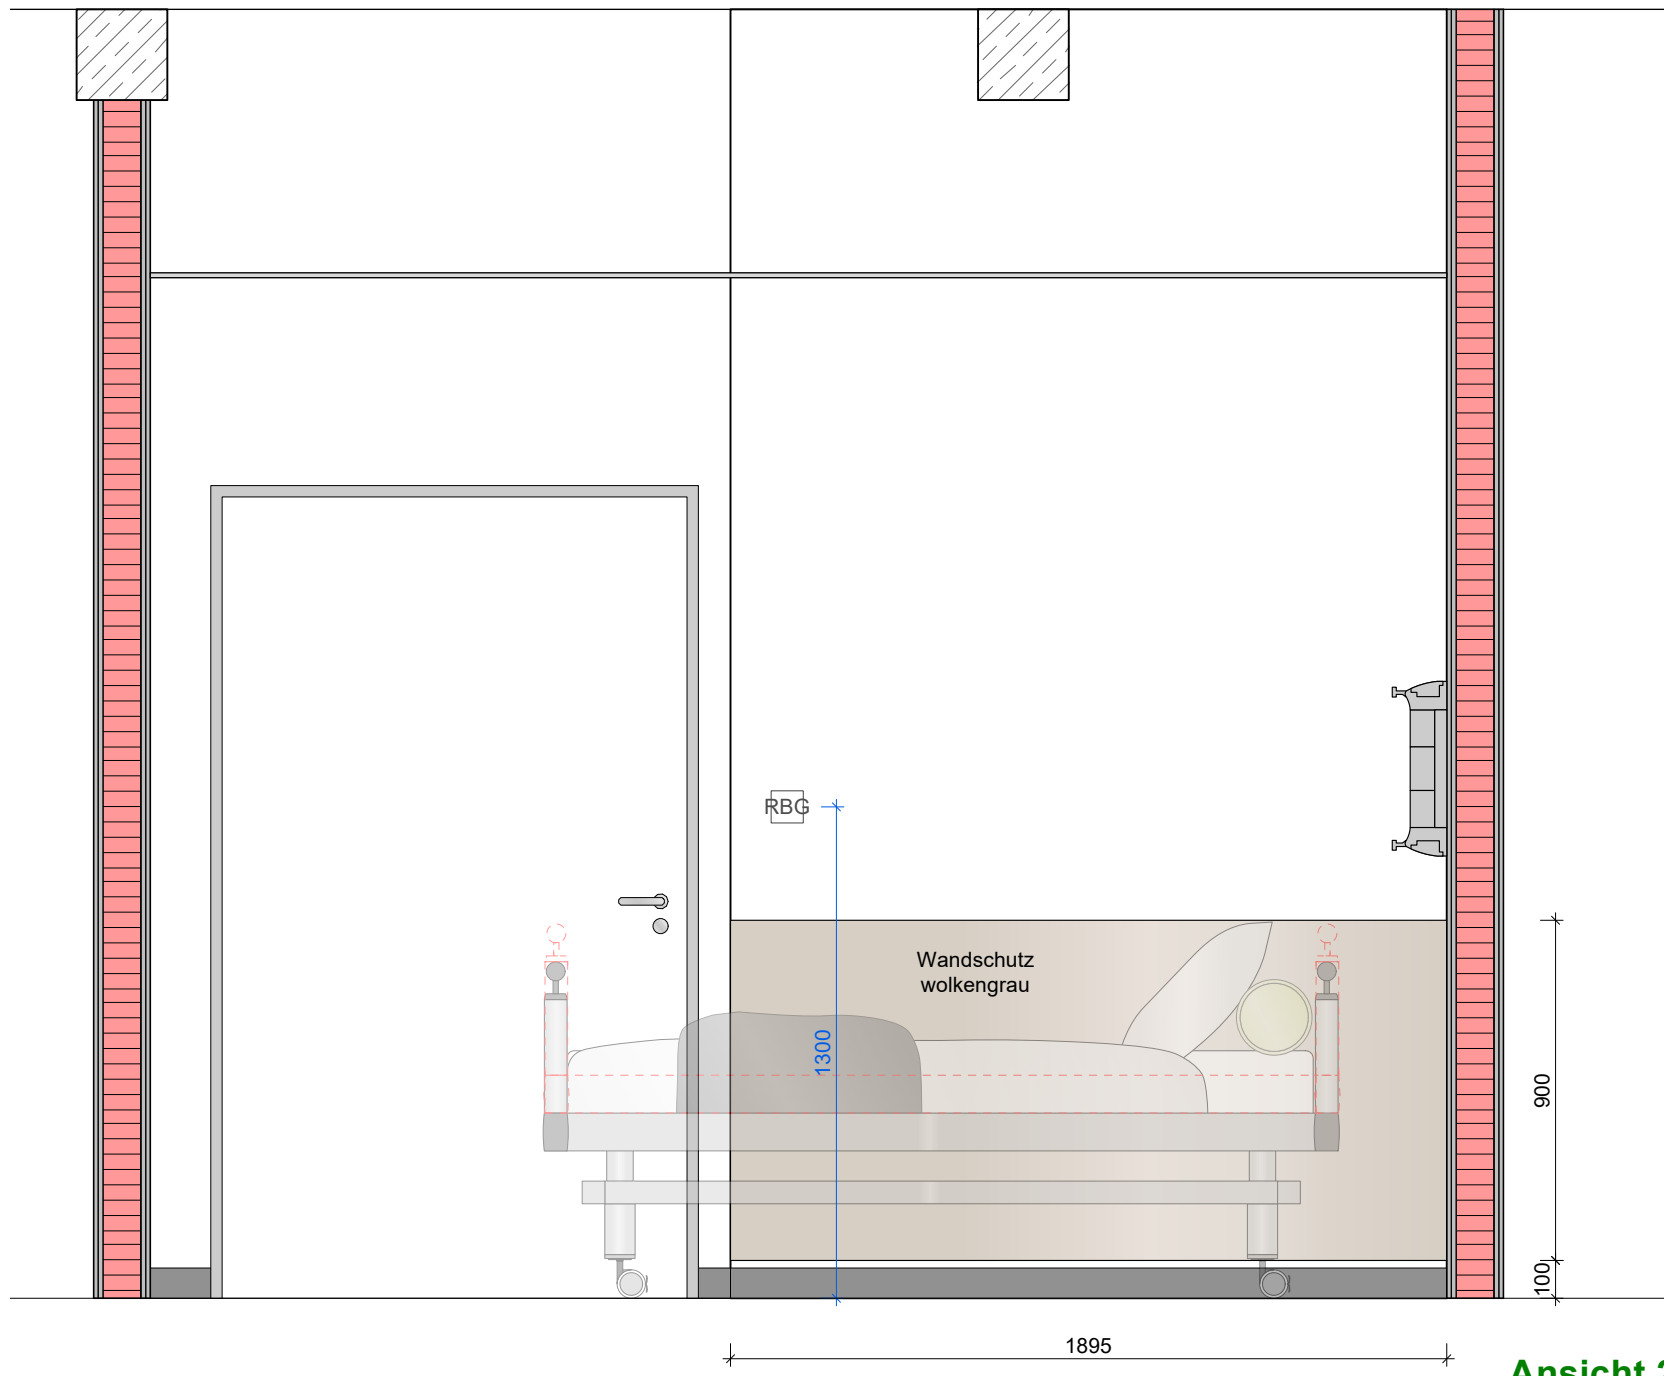


Ansicht 2

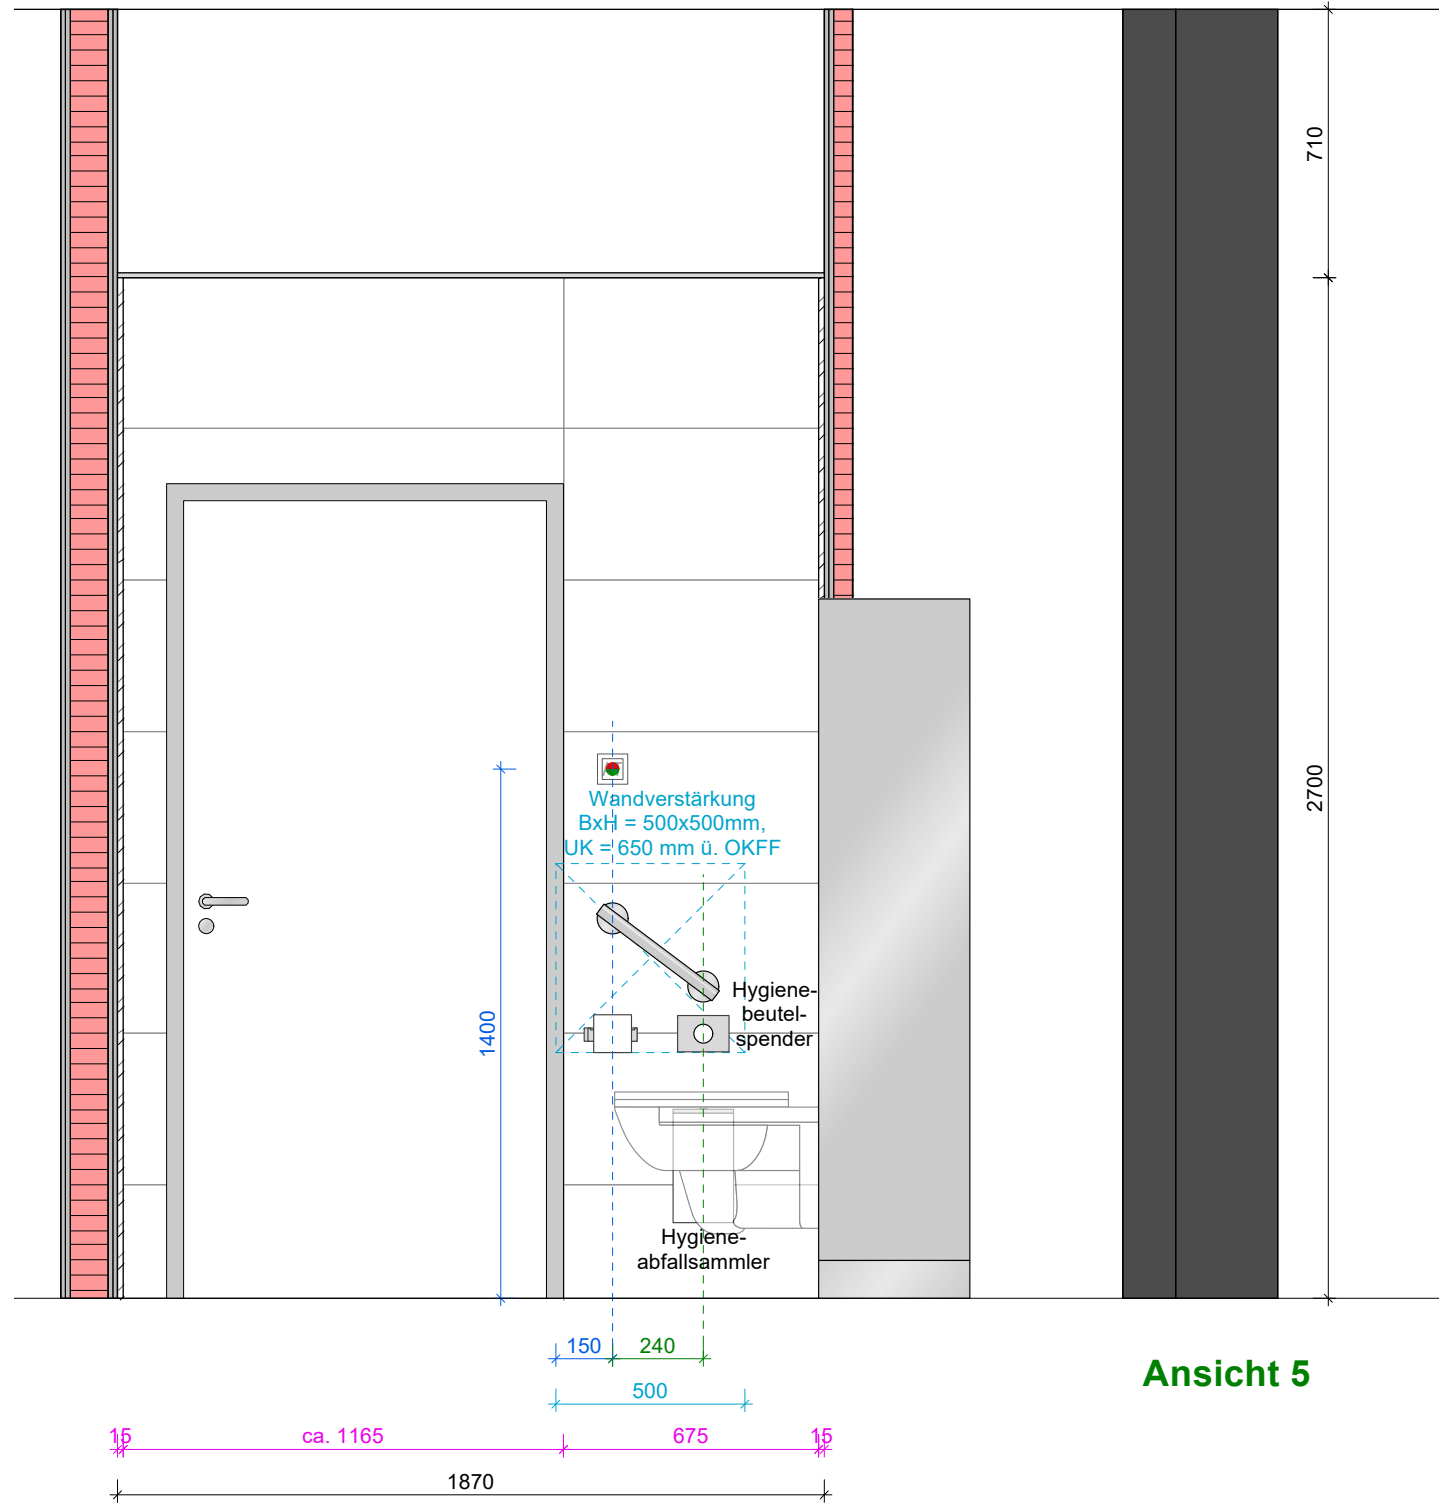

Ansicht 5

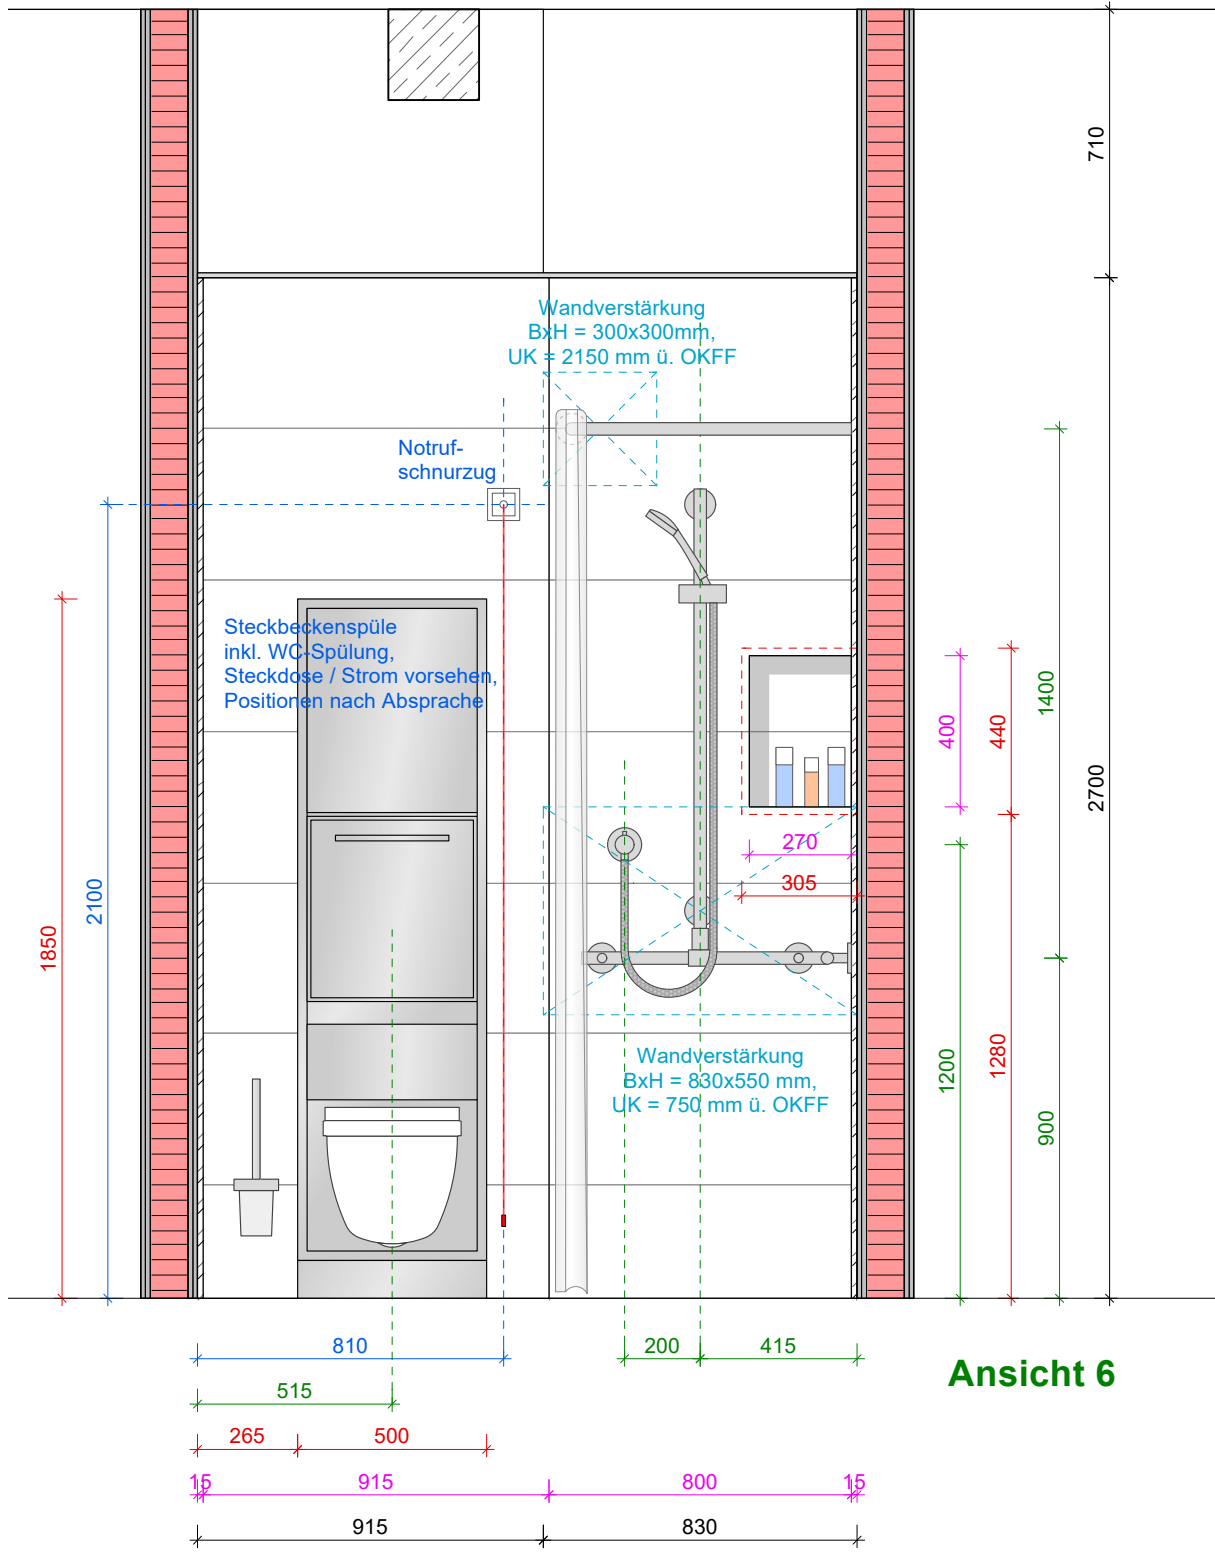


Ansicht 6

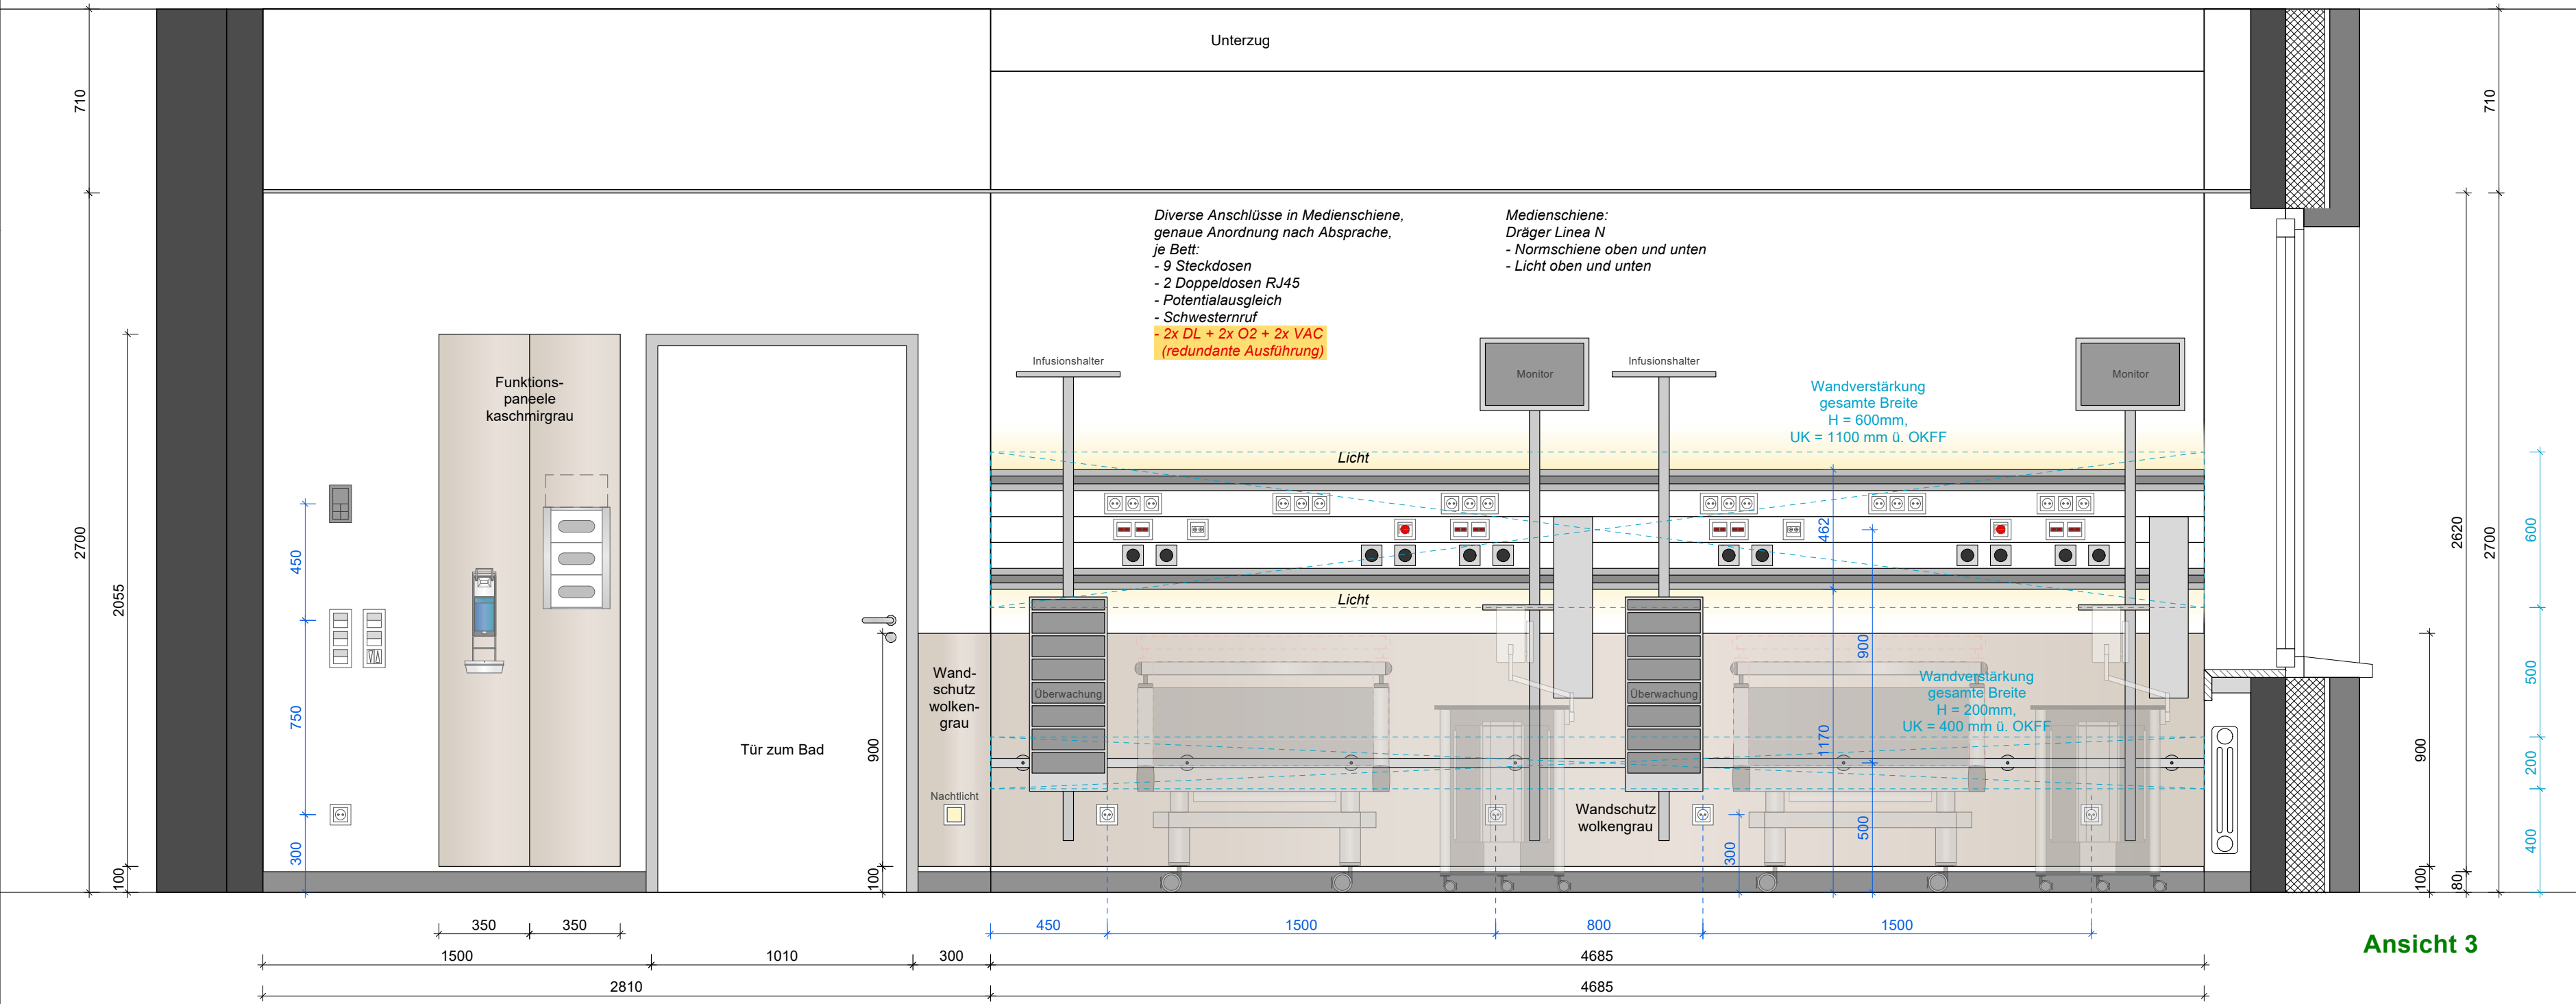


Ansicht 3





Ansicht 4

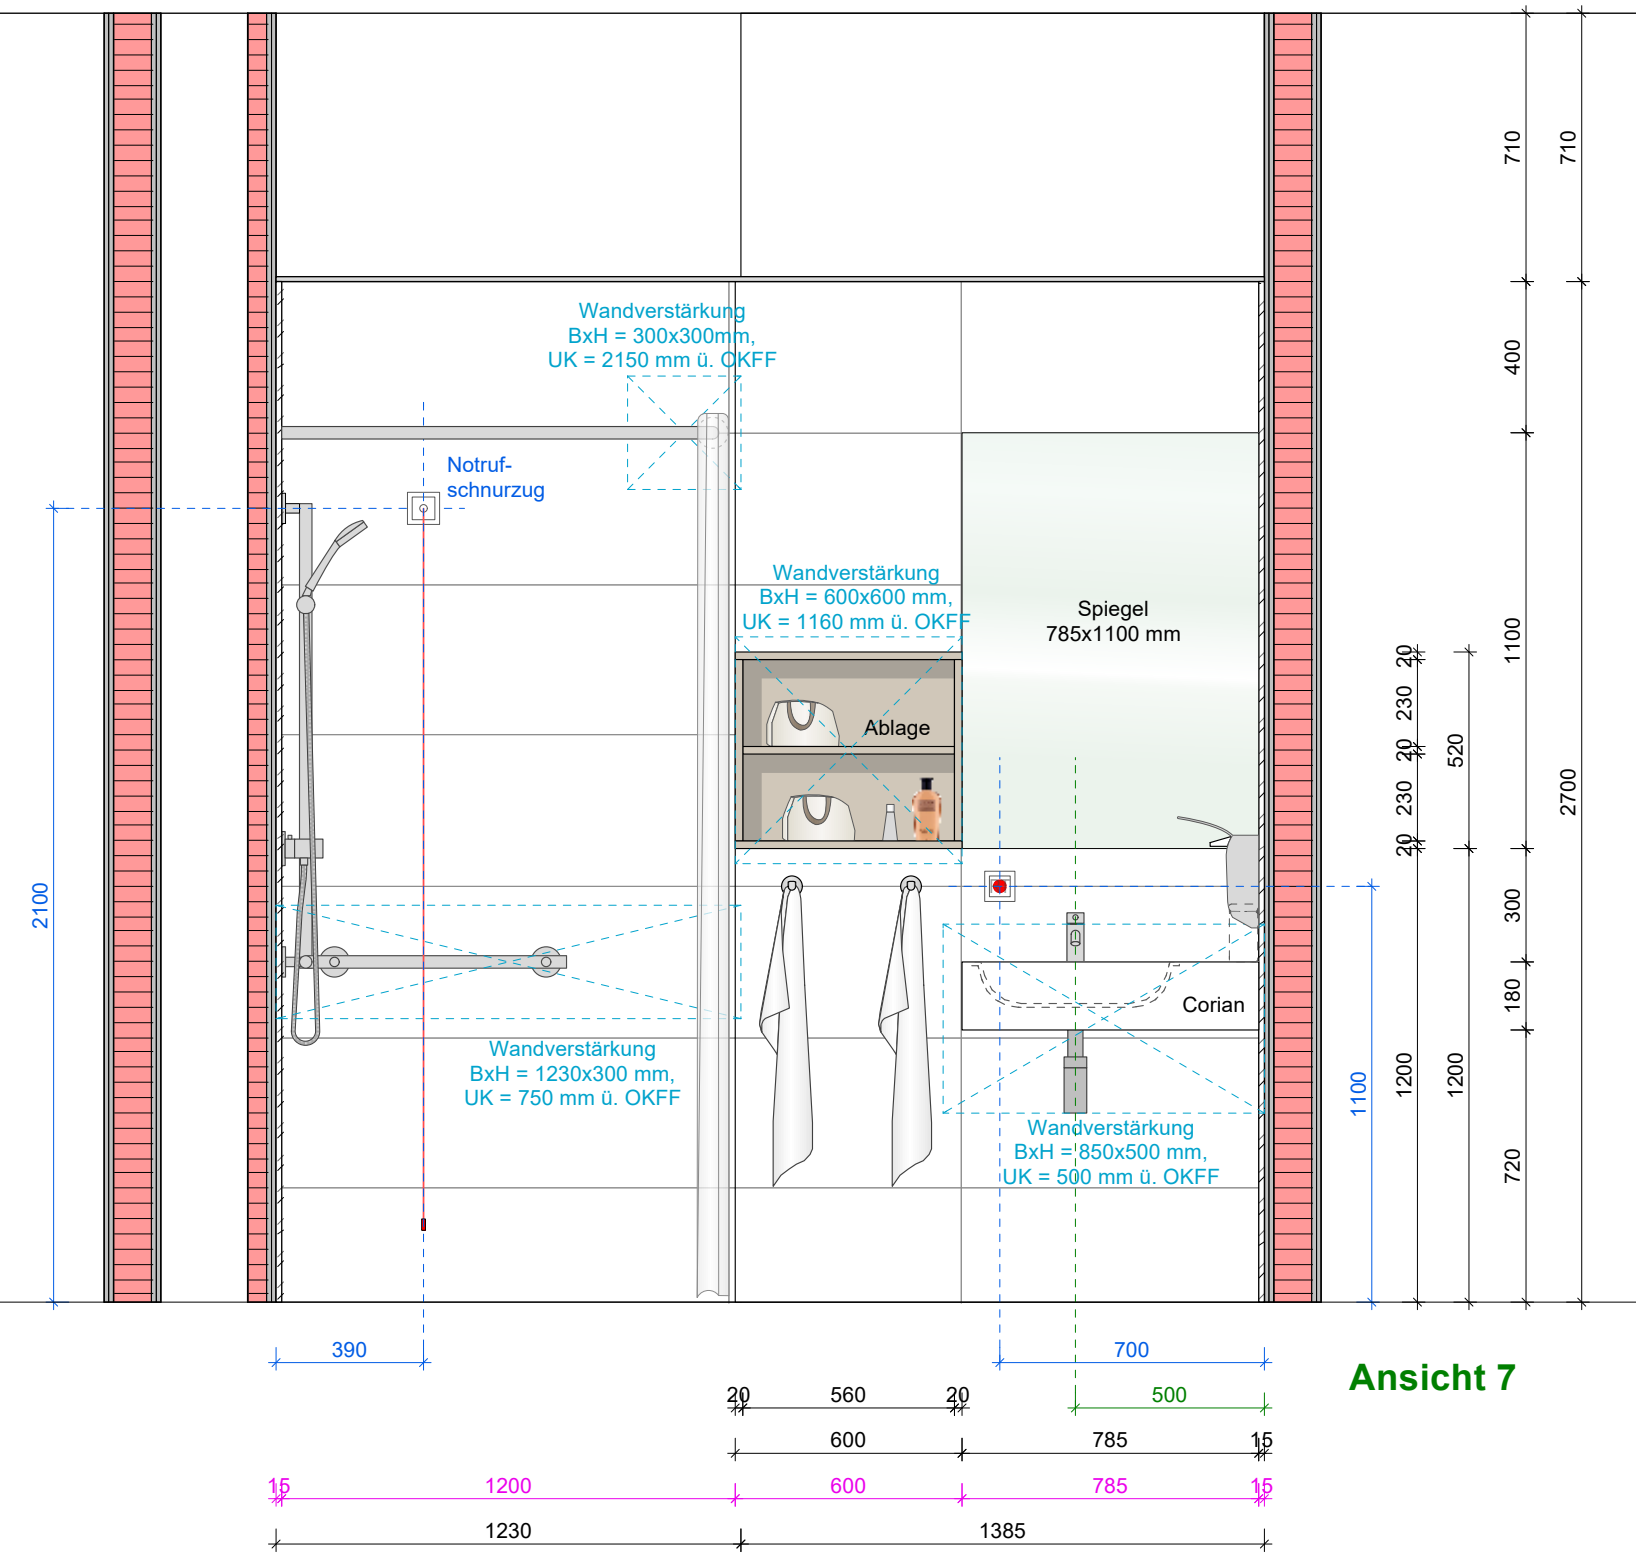

Ansicht 7

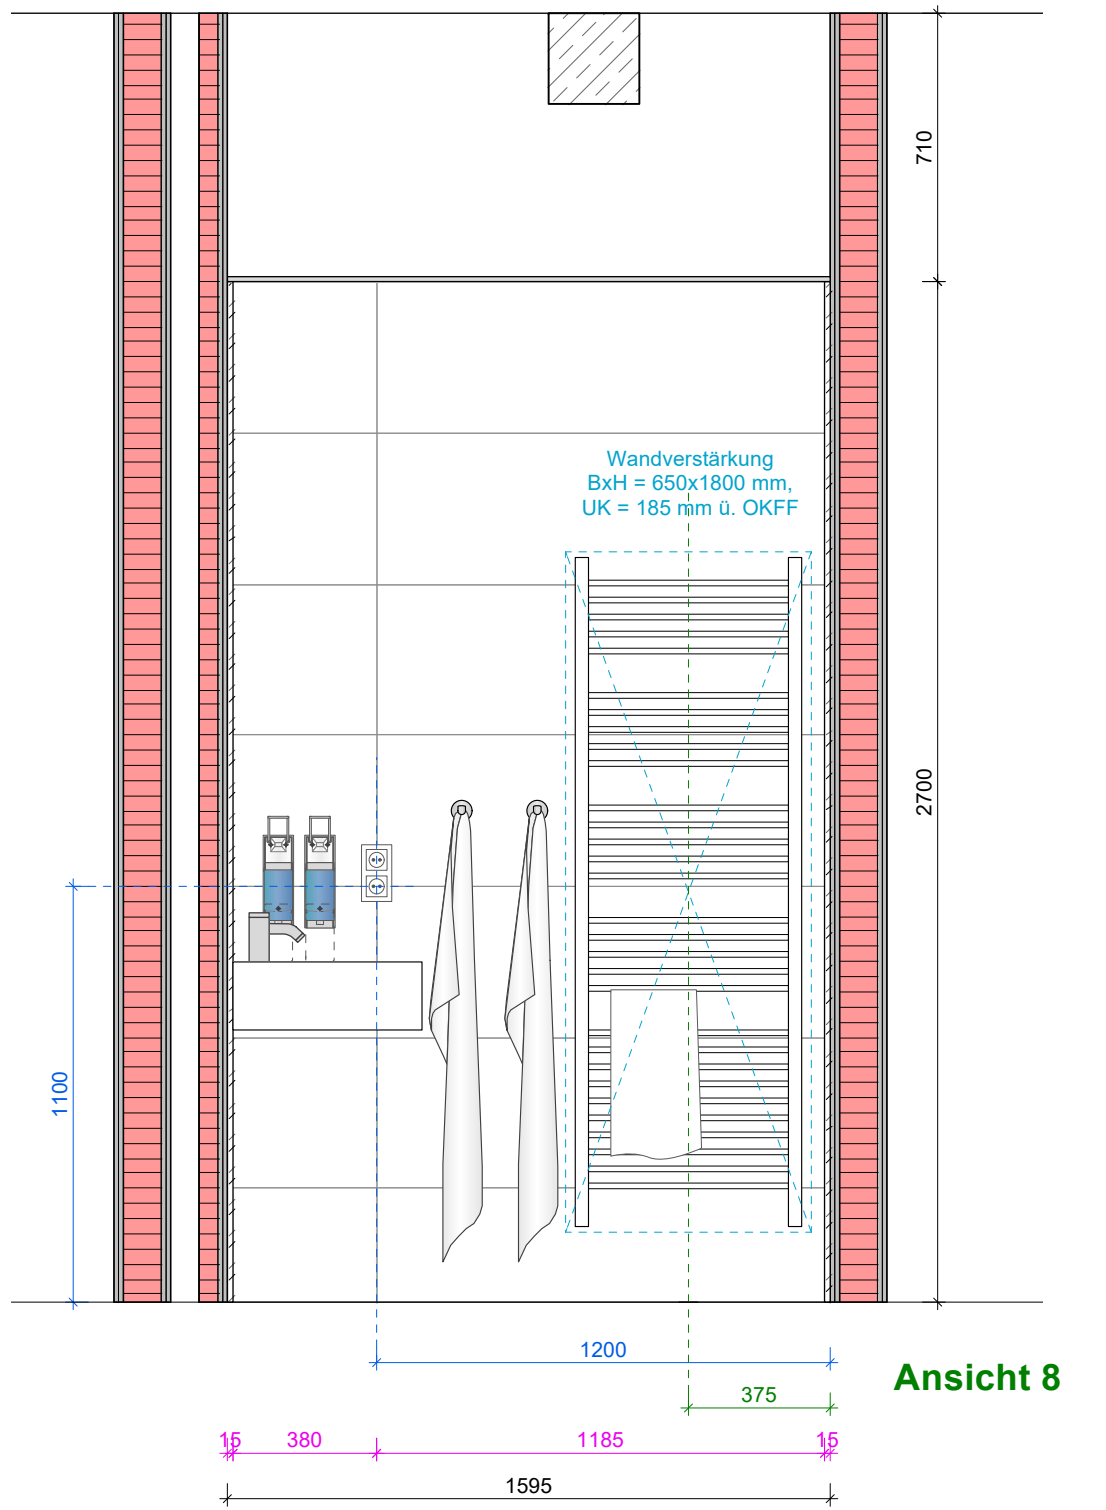

Ansicht 8

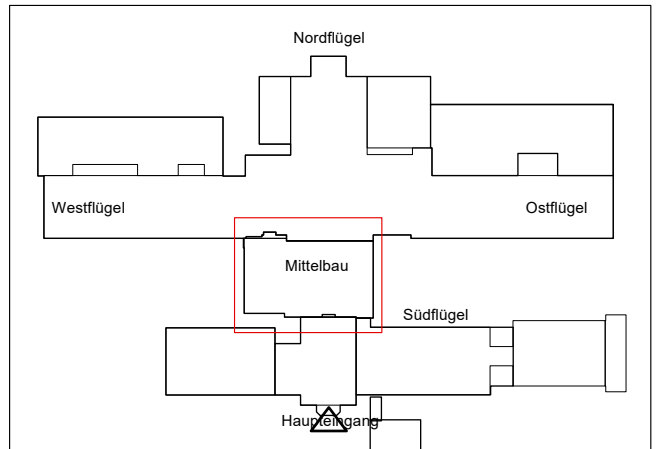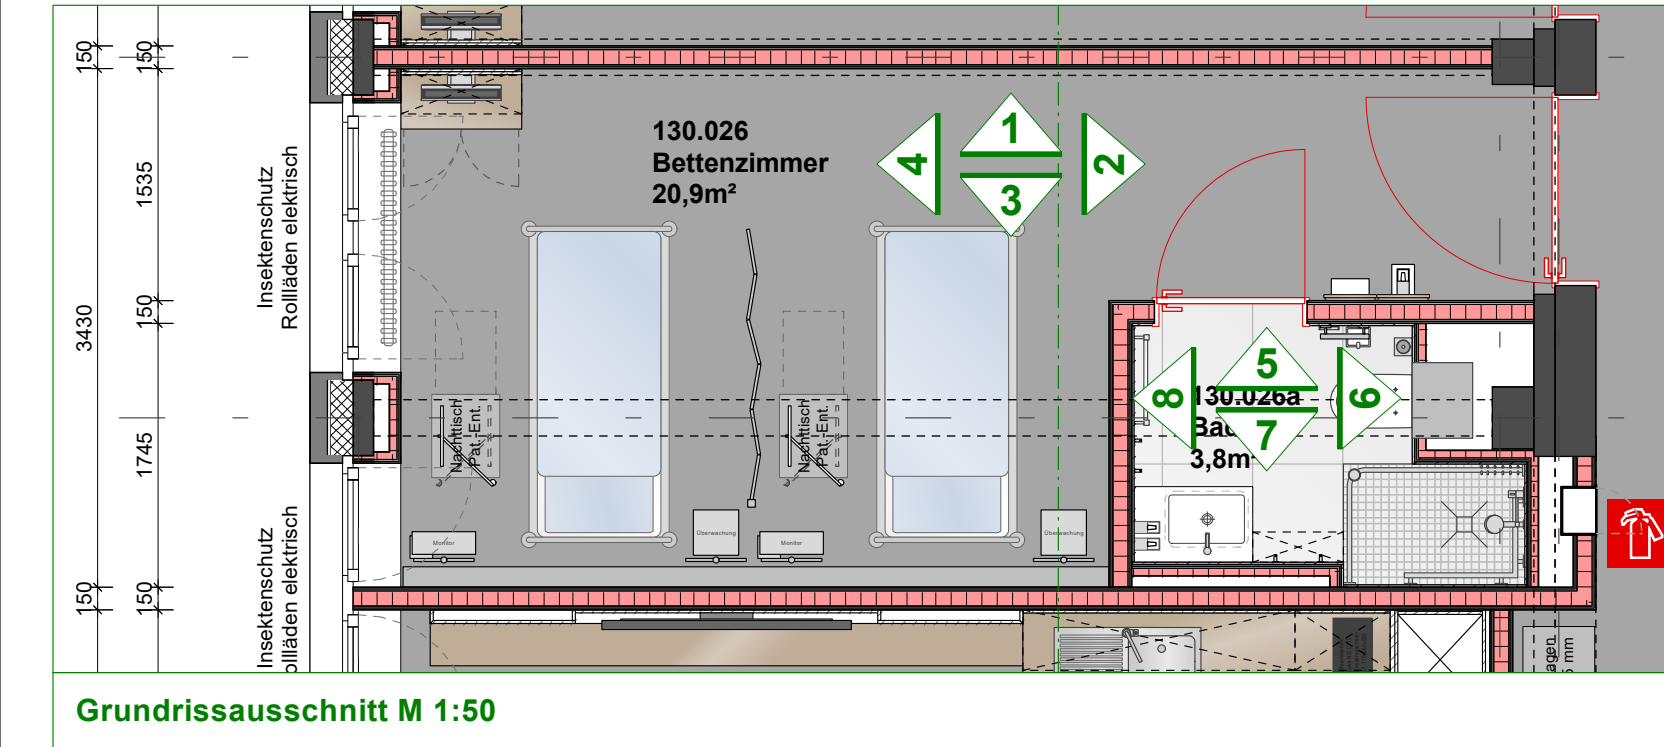

Index	Datum	Änderung
A	18.03.2026	Anpassung Medianschiene und Anschlüsse
B	25.03.2026	Anpassung Anschlüsse Medianschiene
C	26.03.2026	Maße ergänzt
D	04.05.2026	Ansichten Zimmer ergänzt
E	27.07.2026	Ansichten Bad ergänzt; Ansicht 2: RGB ergänzt; Ansicht 3: Nachricht ergänzt
F	09.09.2026	Ansicht 3: Wandverstärkungen ergänzt

AIK
SCHULTE

Architektur
Innenarchitektur
Konzepte

VORABZUG

AIK Schulte
Ostendorf 28
48565 Steinfurt
Tel +49 - 2552 - 99480 - 0
Fax +49 - 2552 - 99480 - 40
info@aik-schulte.de
www.aik-schulte.de

UKM Chirurgie

Albert-Schweitzer-Campus 1, Geb. W1, 48149 Münster
Gebäude 2170

3.OG-Mittelbau - Ansichten-Zimmer-130.026

Plan-Nr. : 194-0-34.26-F M: 1:20

Datum: 04.12.2025 Format: 1189 / 594
Geändert: siehe Indextabelle

Alle Maße sind vor Ort zu prüfen. Bei Abweichungen zur Zeichnung und vor Aus-führungsbeginn ist Rücksprache mit dem Planungsbüro oder der Bauleitung zu halten!