



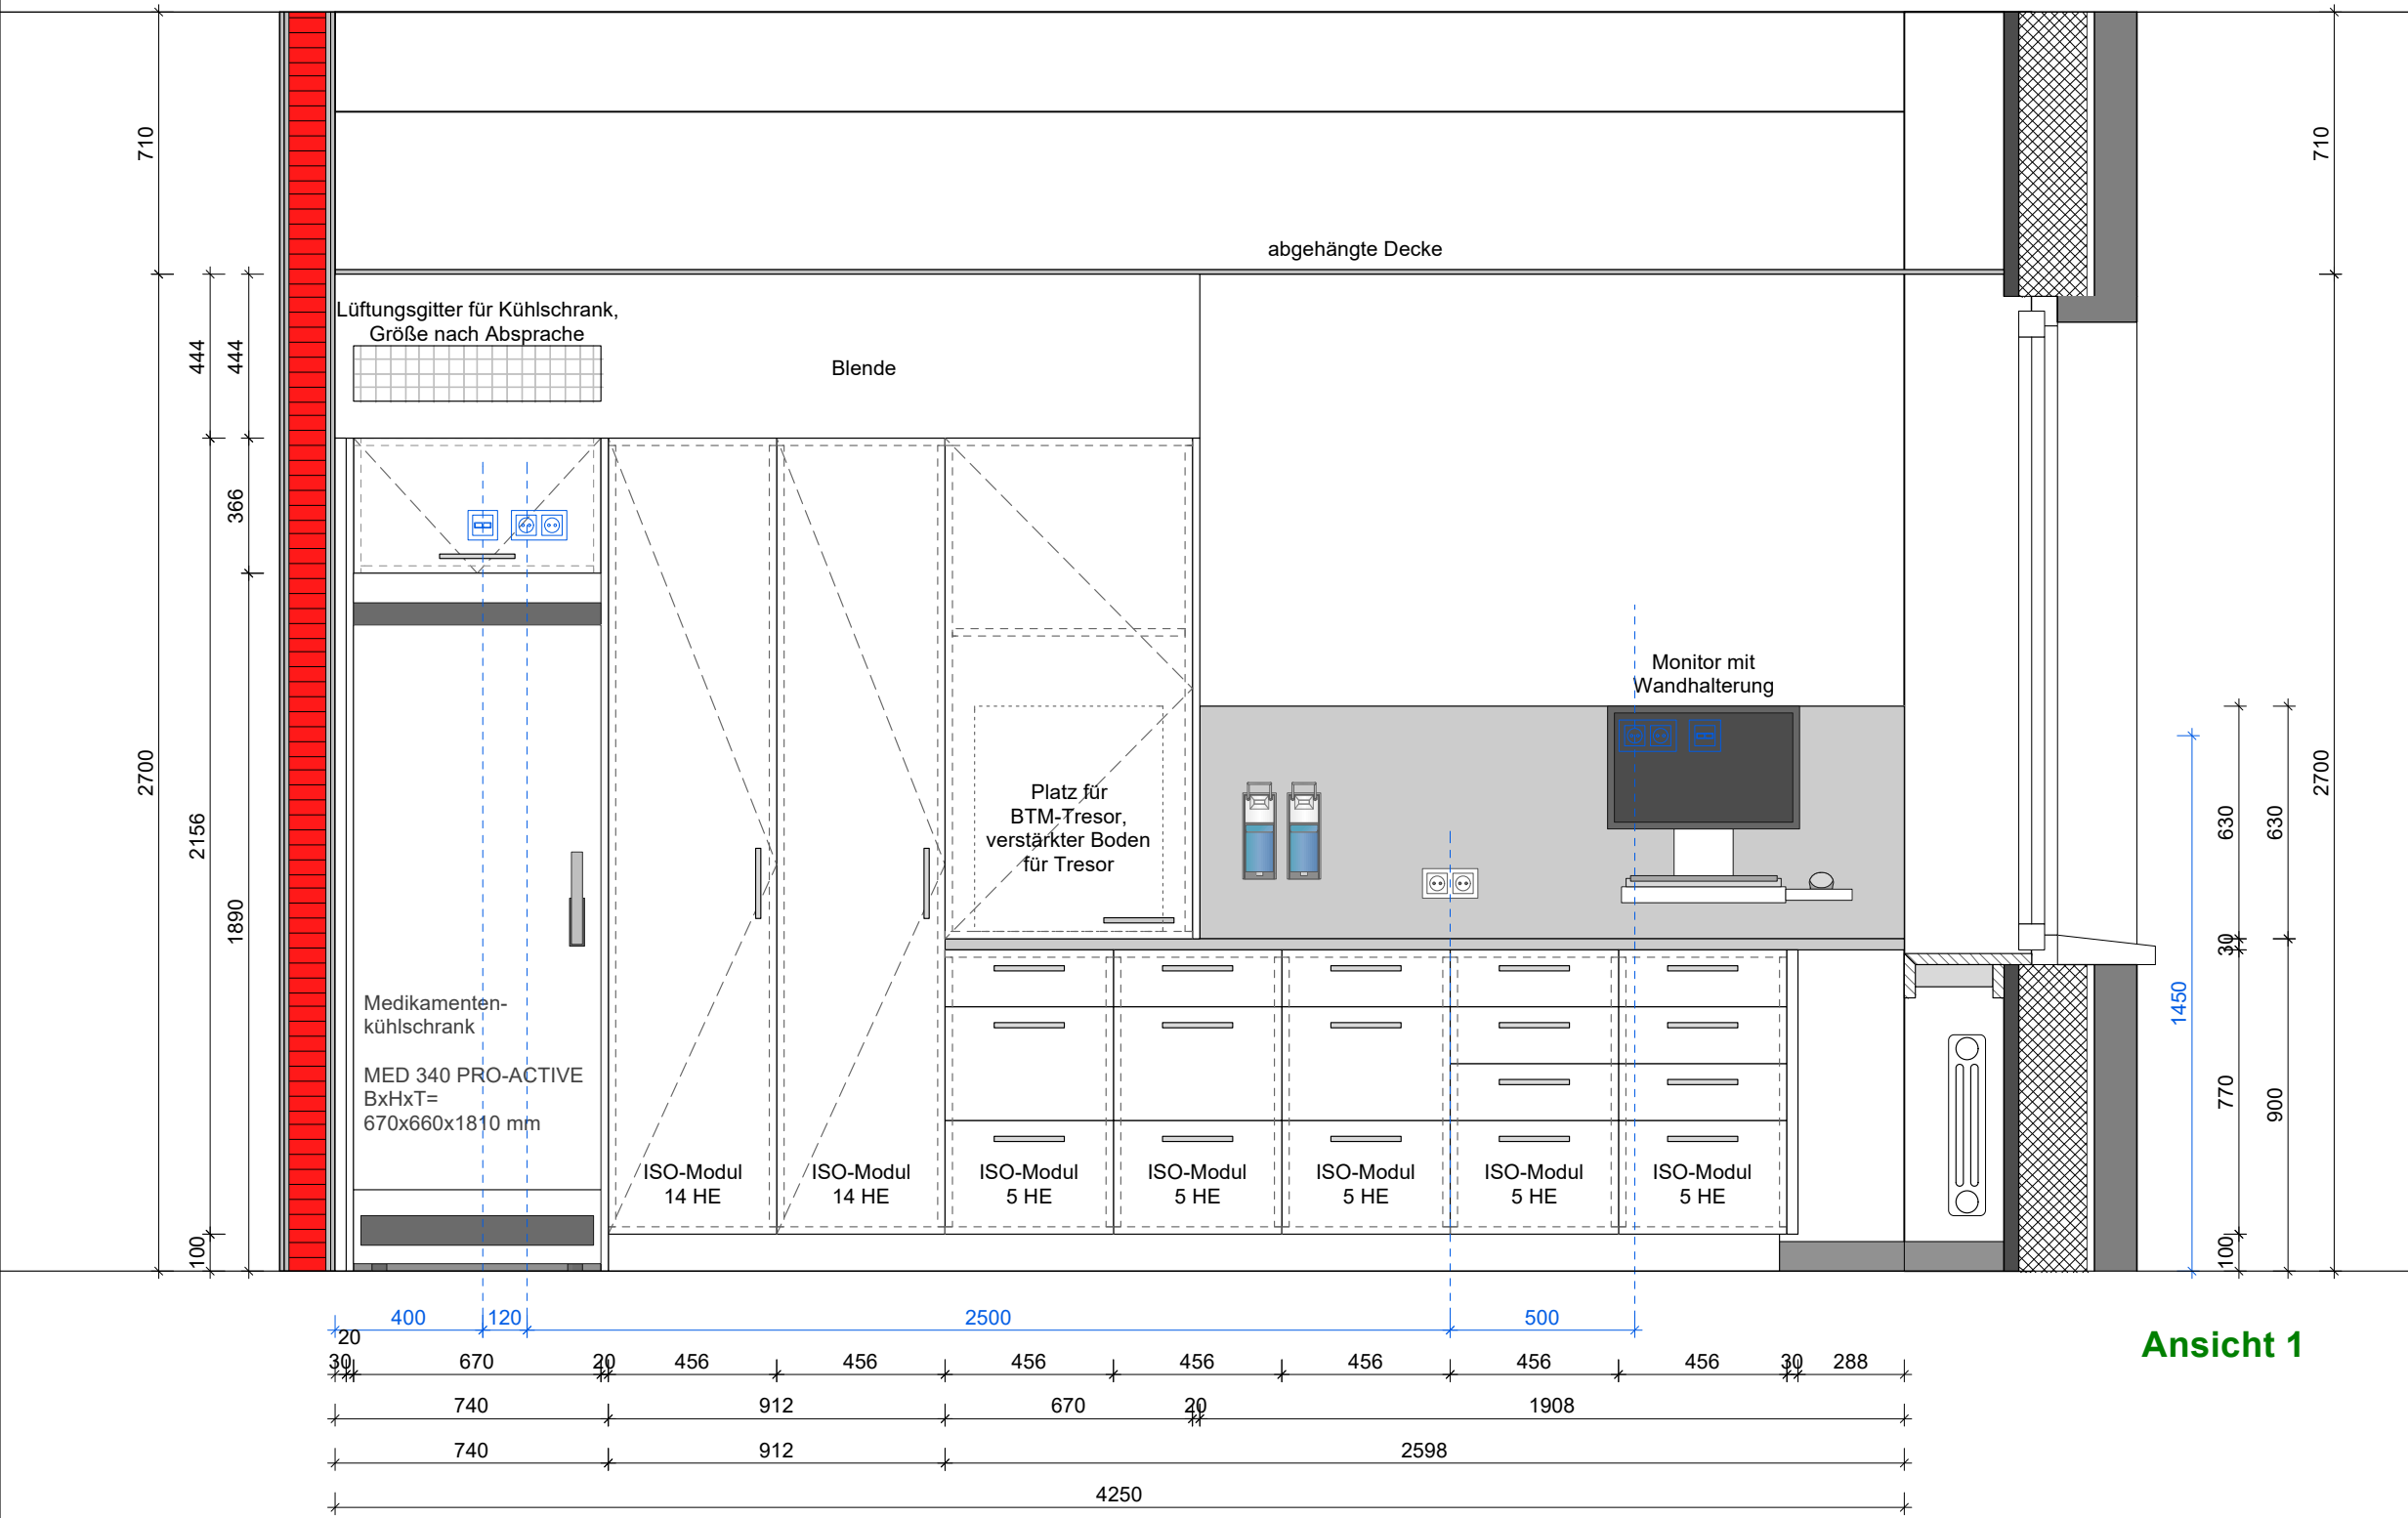


Ansicht 1




Ansicht 2

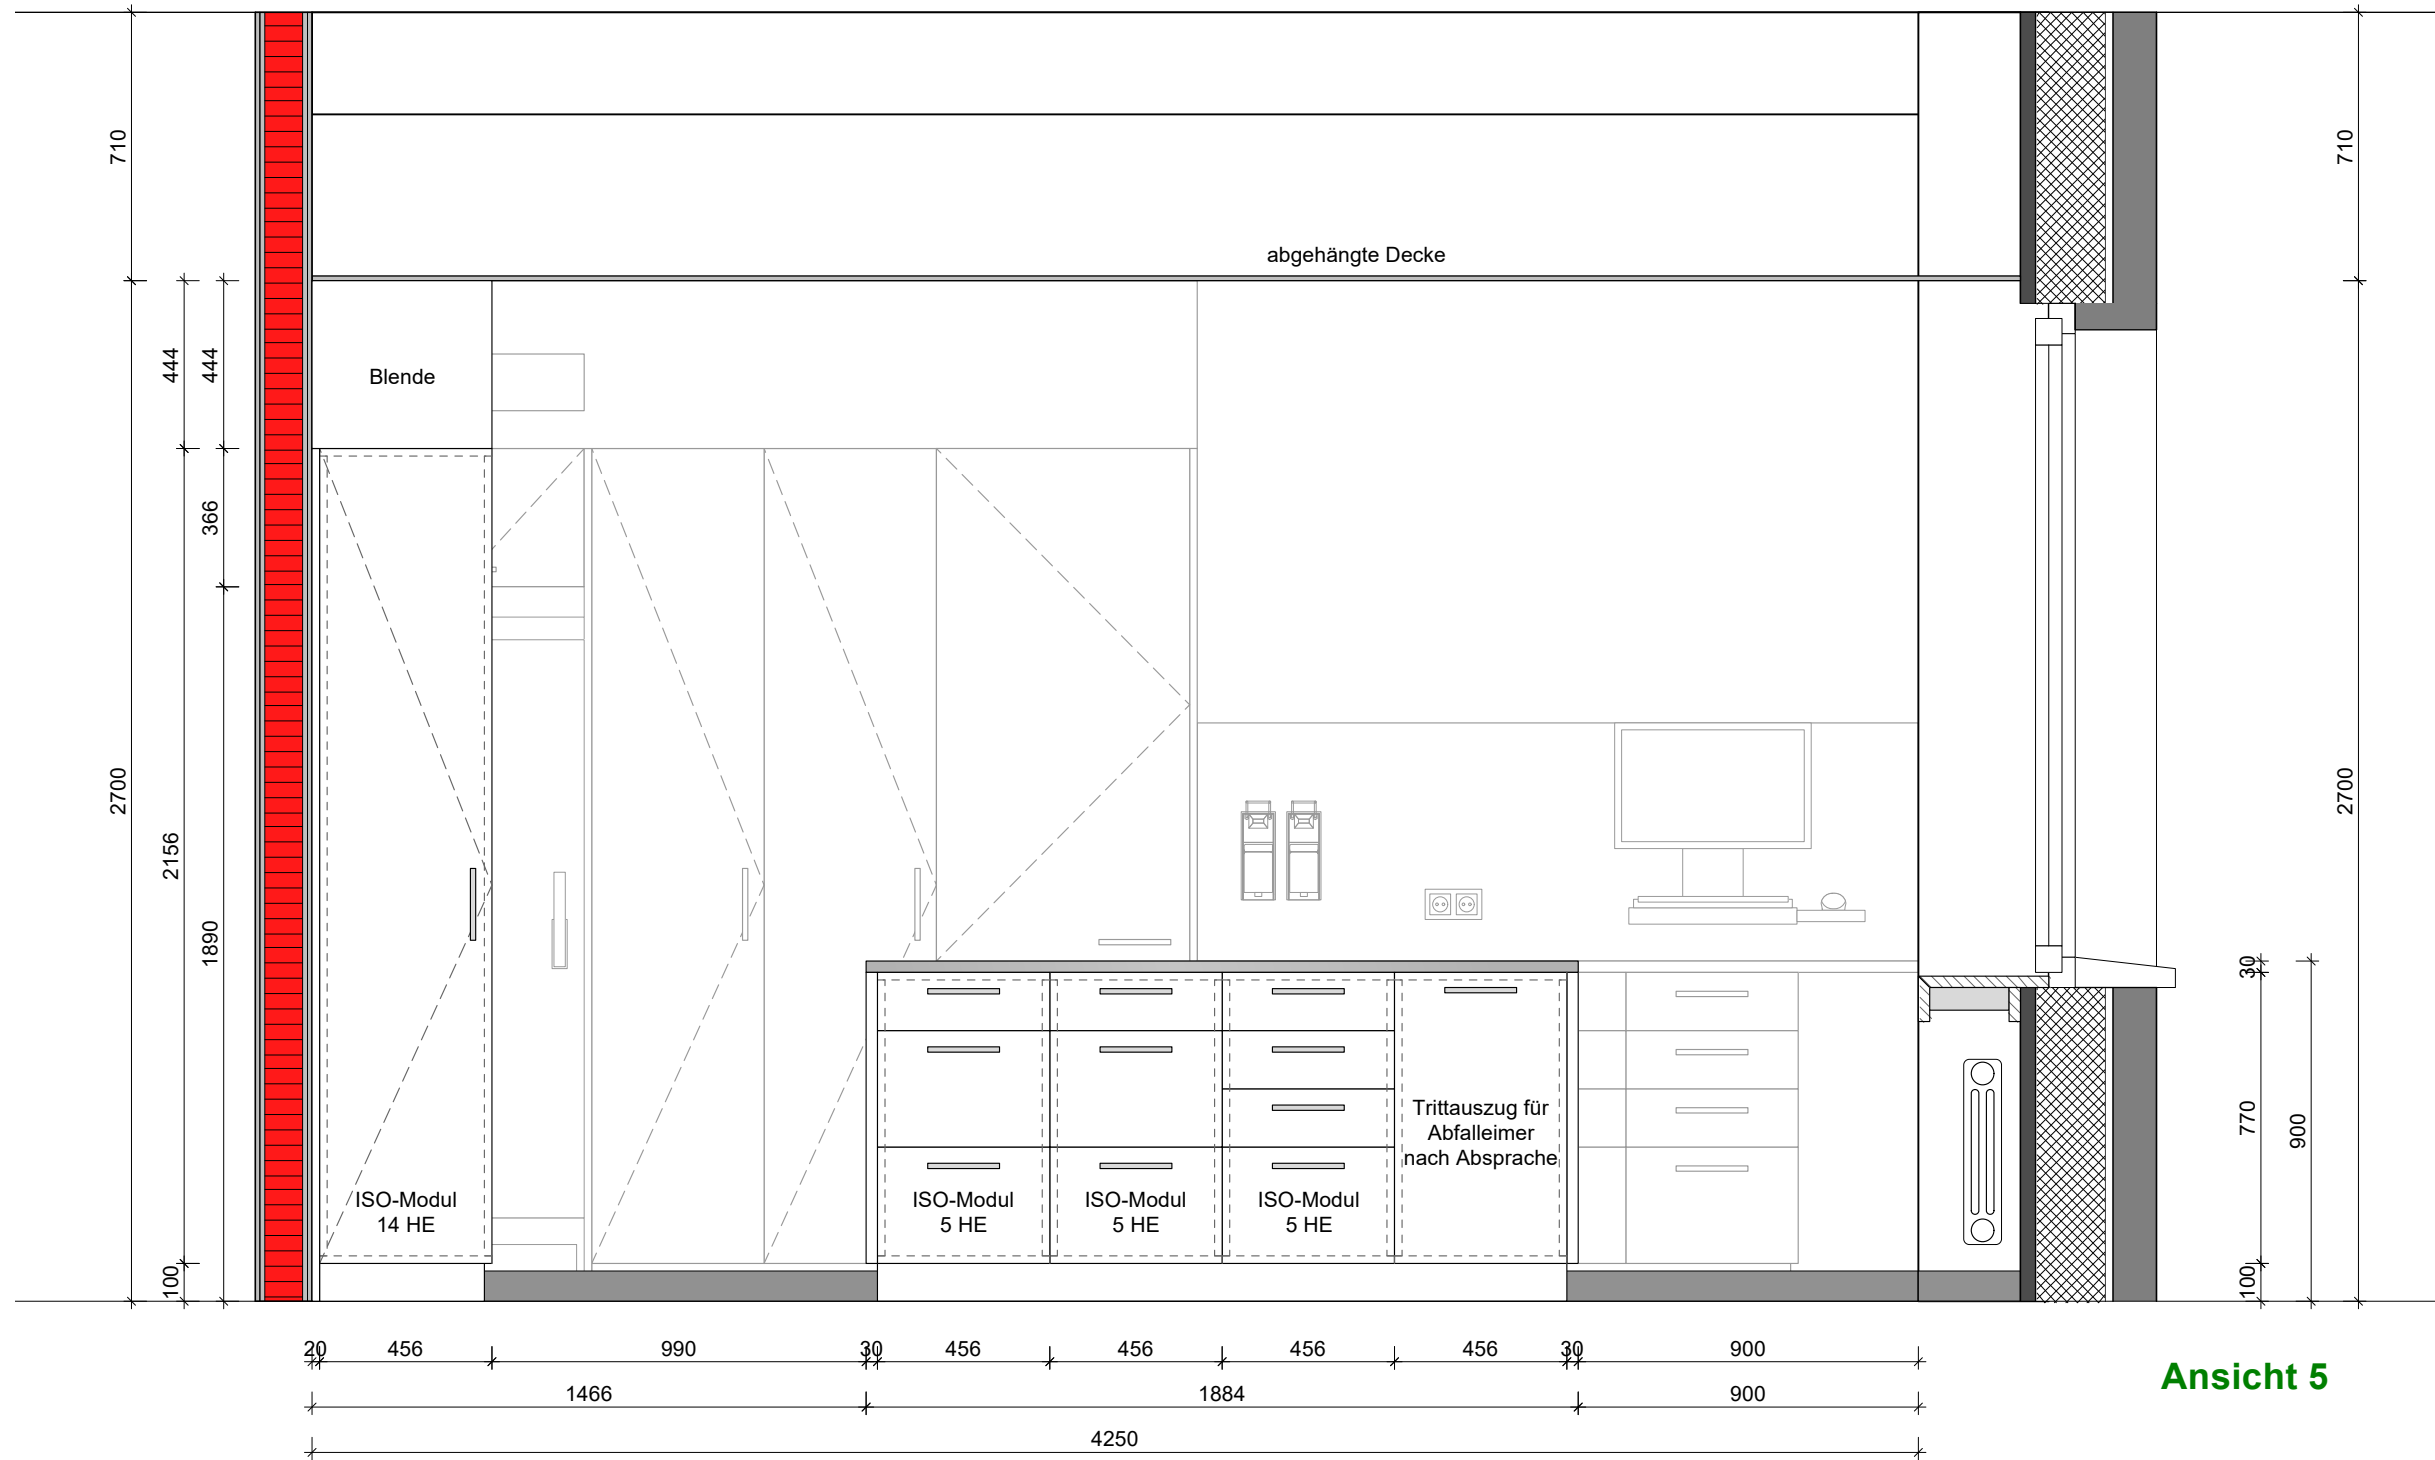


Ansicht 5

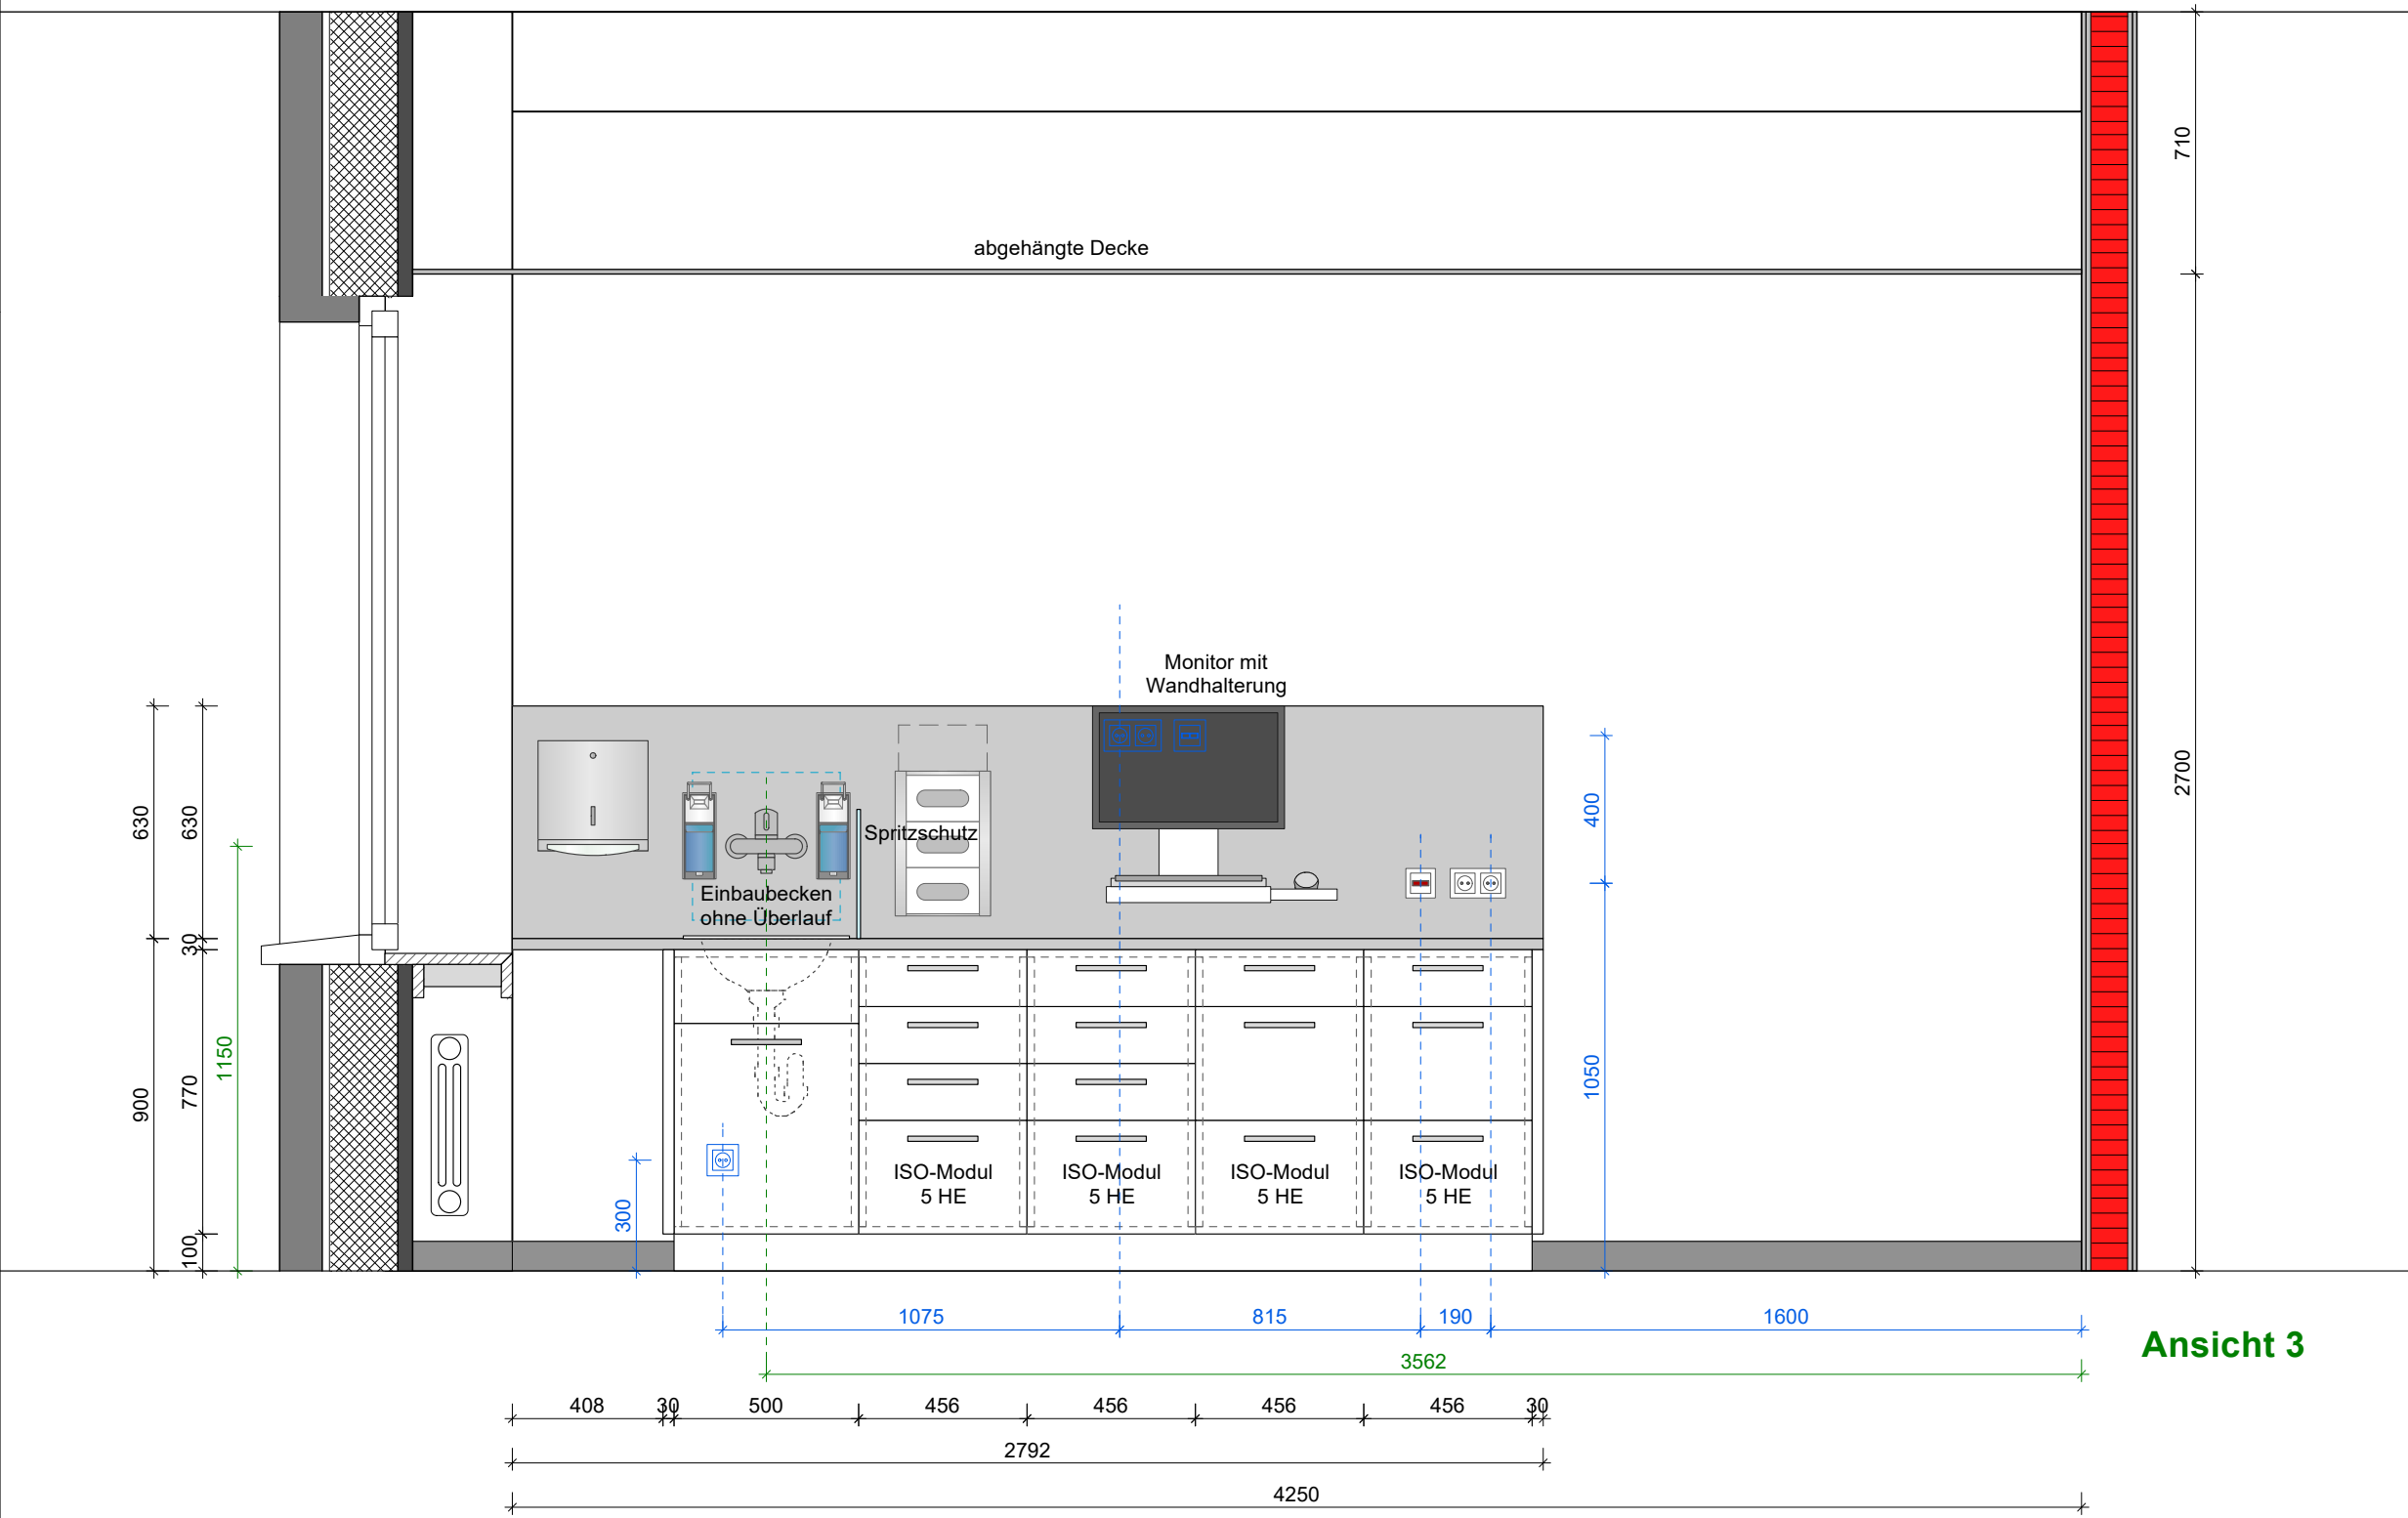



Ansicht 3

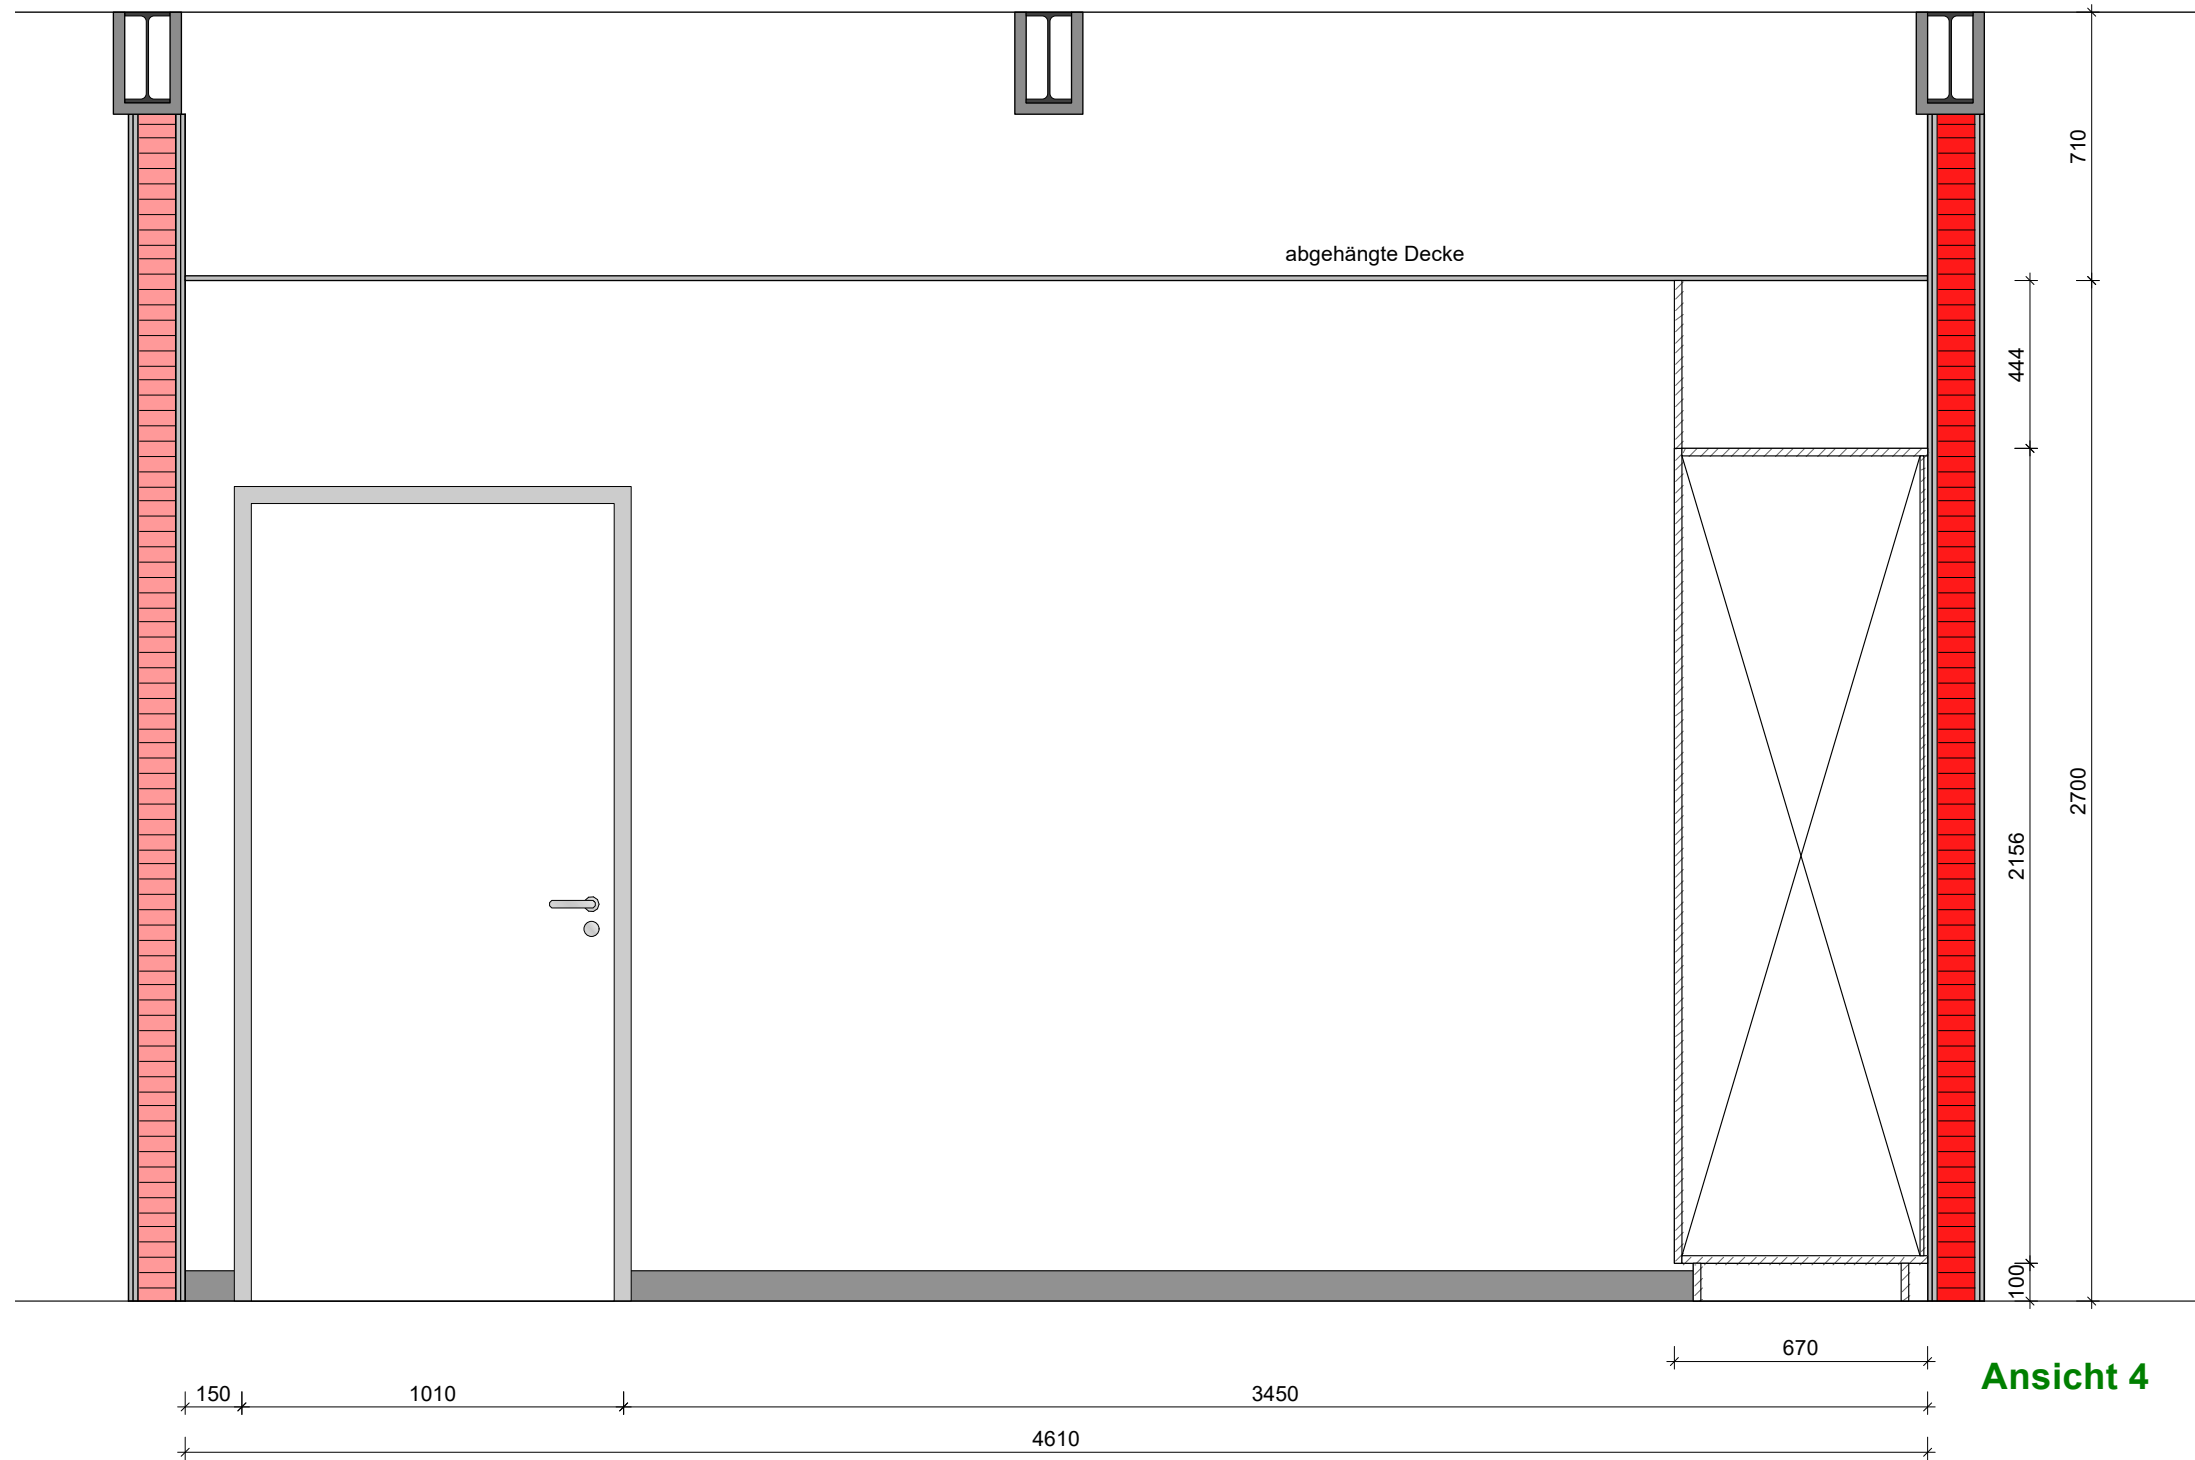

Ansicht 4

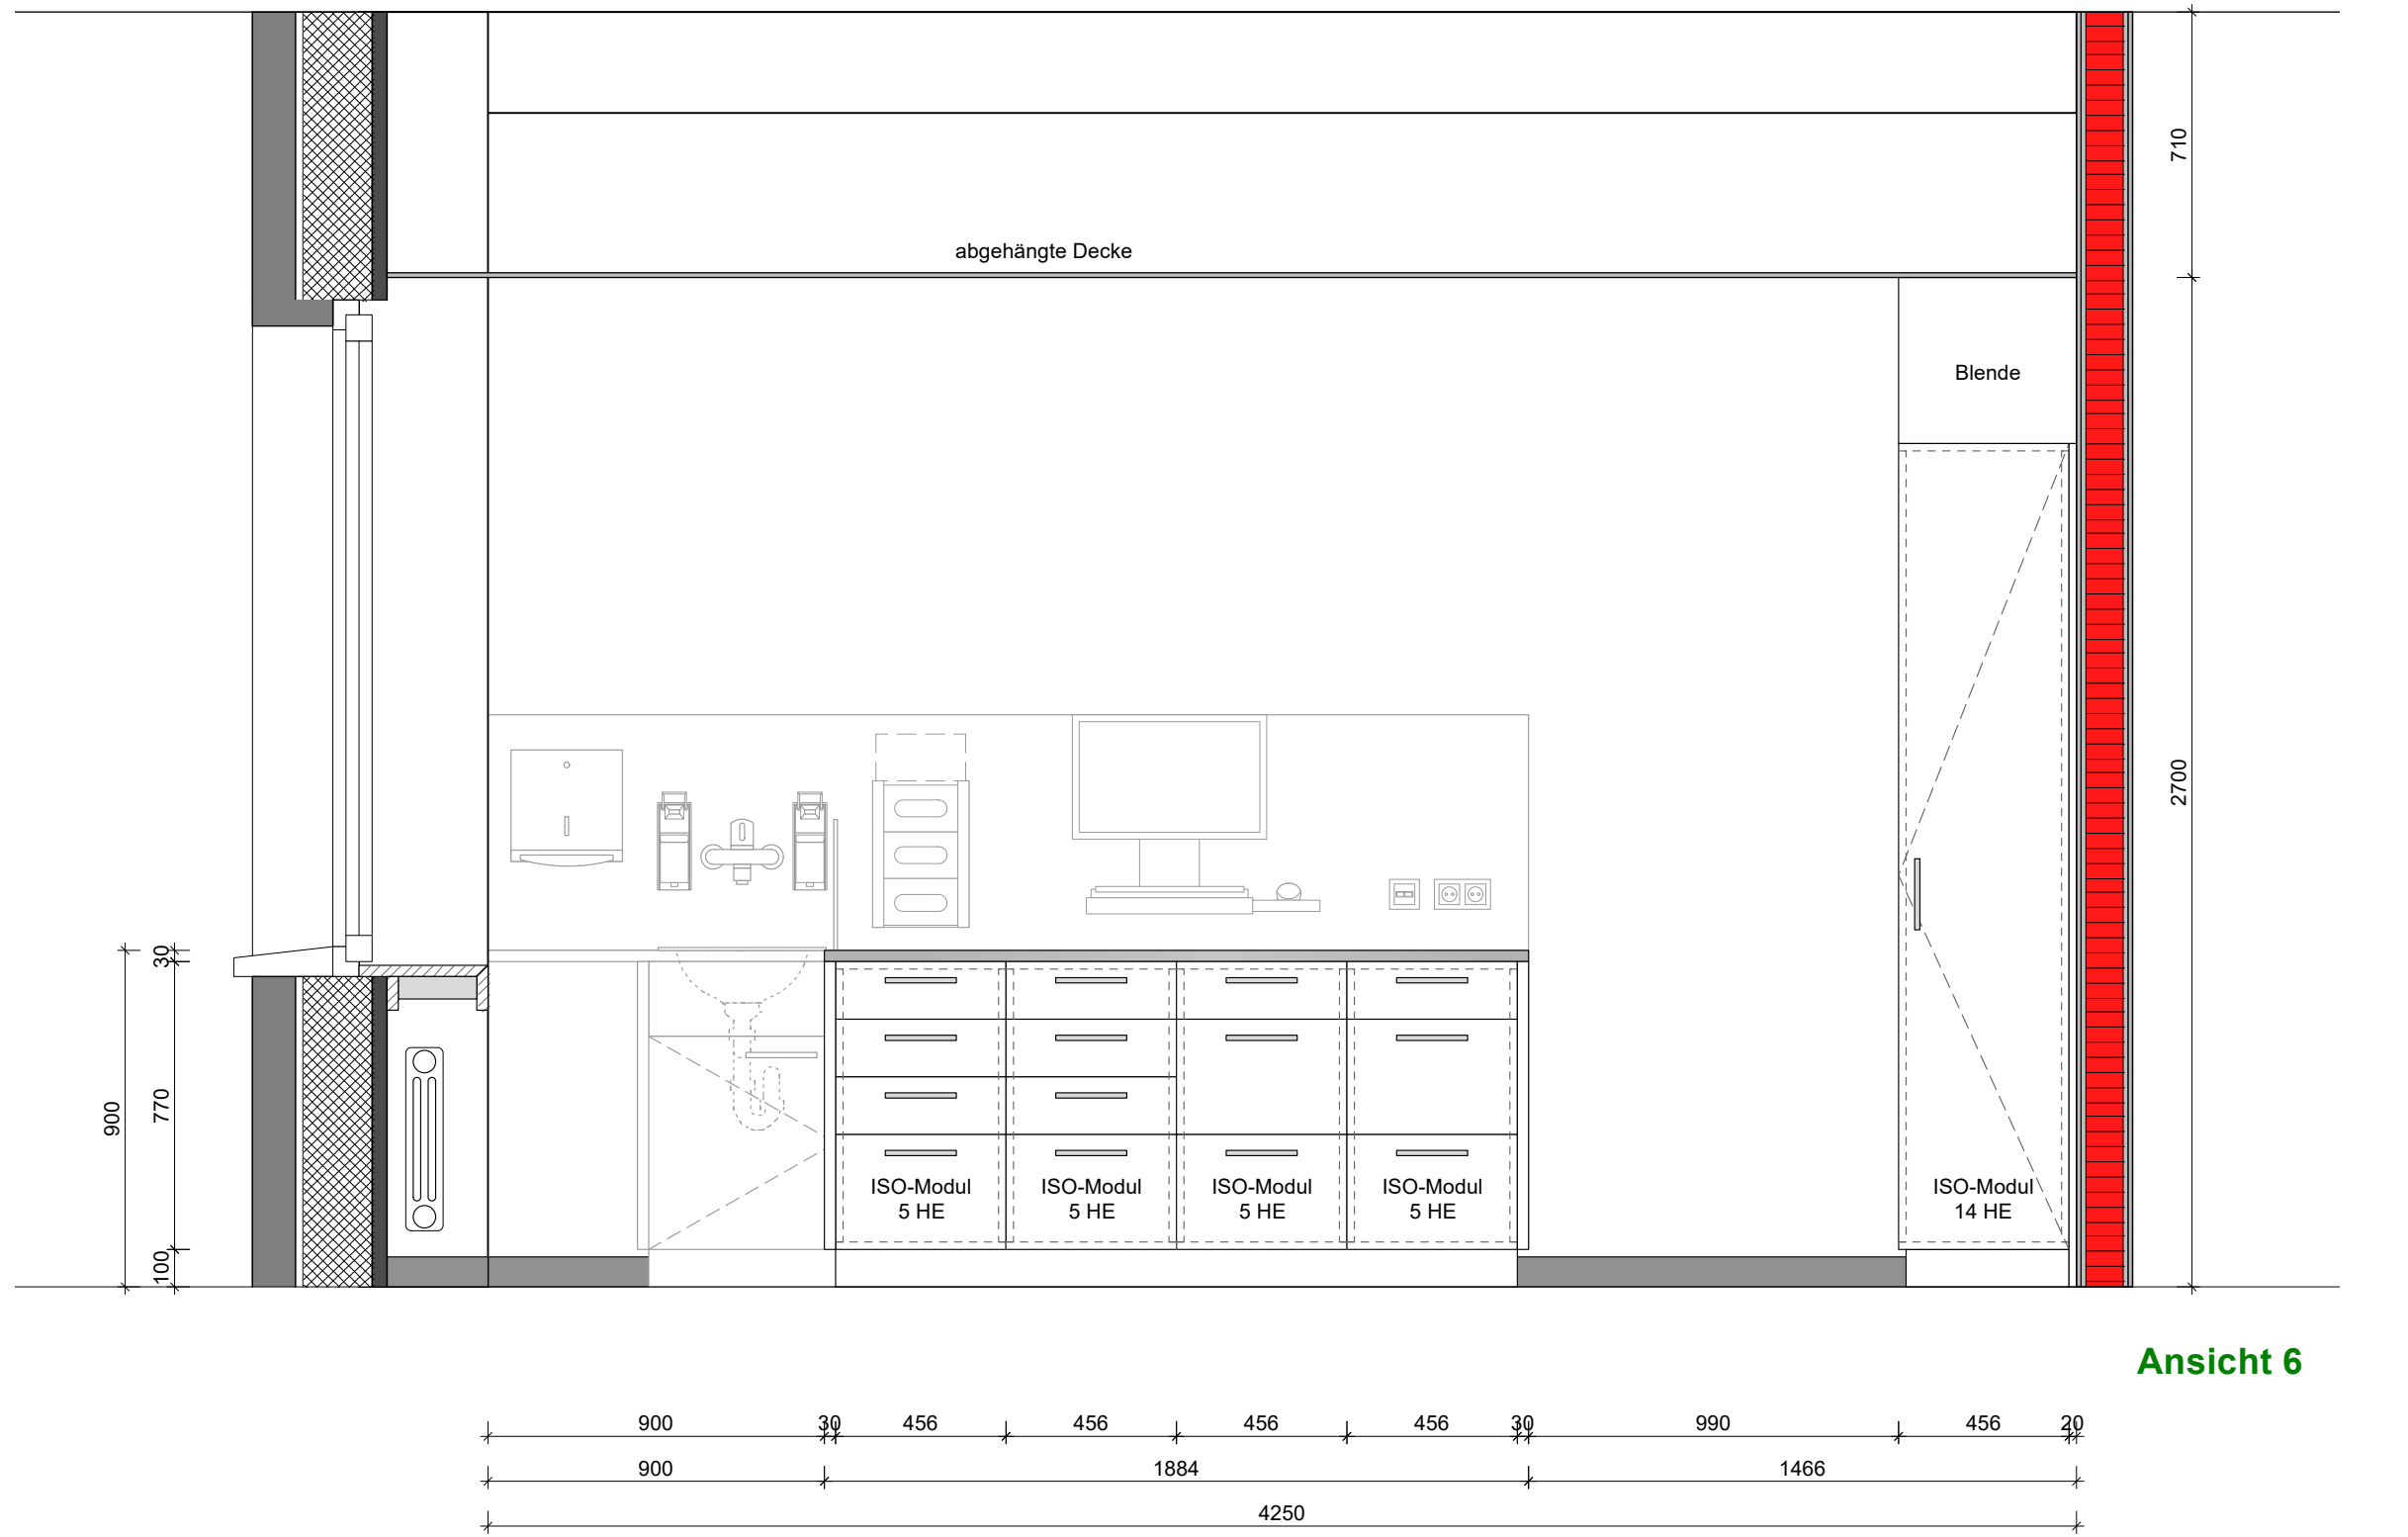

Ansicht 6

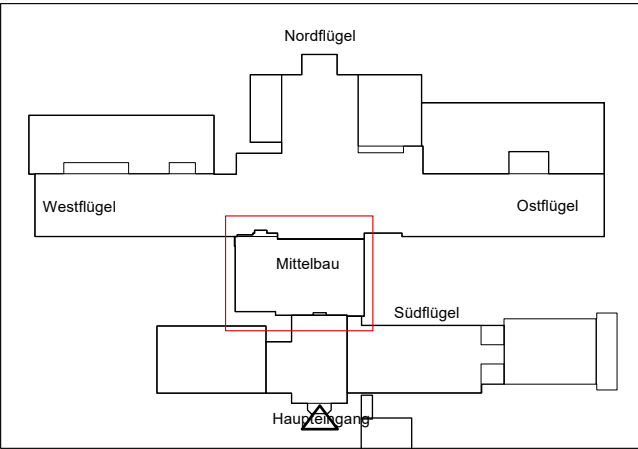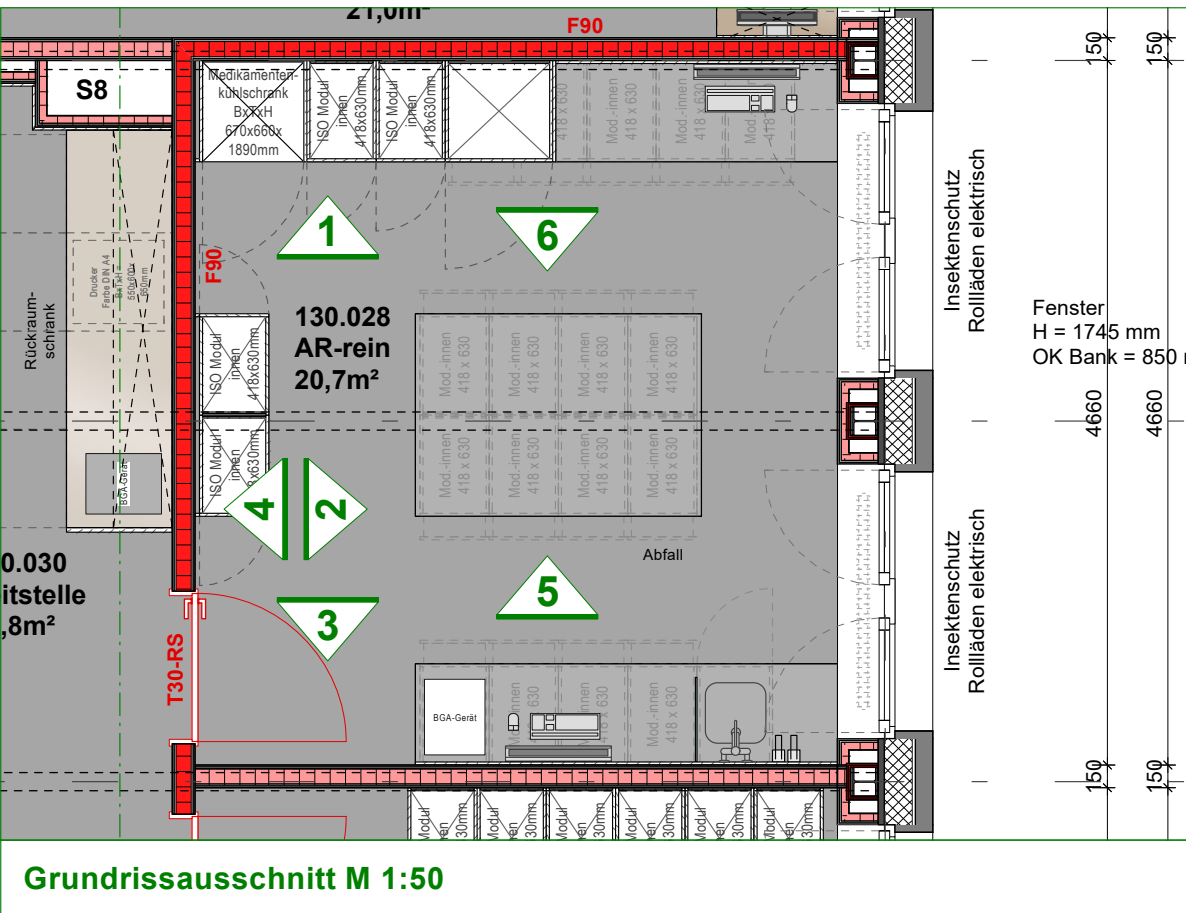

Index	Datum	Änderung
A	18.12.2025	Anpassungen nach Nutzertermin
B	05.05.2026	Ansichten 5+6: Schränke ergänzt

AIK SCHULTE	Architektur Innenarchitektur Konzepte
-----------------------	--

VORABZUG	AIK Schulte Ostendorf 28 48565 Steinfurt Tel +49 - 2552 - 99480 - 0 Fax +49 - 2552 - 99480 - 40 info@aik-schulte.de www.aik-schulte.de
-----------------	--

UKM Chirurgie

Albert-Schweitzer-Campus 1, Geb. W1, 48149 Münster
Gebäude 2170

3.OG-Mittelbau - Ansichten-AR-rein-130.028

Plan-Nr. : 194-0-34.28-B M: 1:20

Datum: 04.12.2025 Format: 1189 / 594

Geändert: siehe Indextabelle

Alle Maße sind vor Ort zu prüfen. Bei Abweichungen zur Zeichnung und vor Aus-
führungsbeginn ist Rücksprache mit dem Planungsbüro oder der Bauleitung zu halten!