




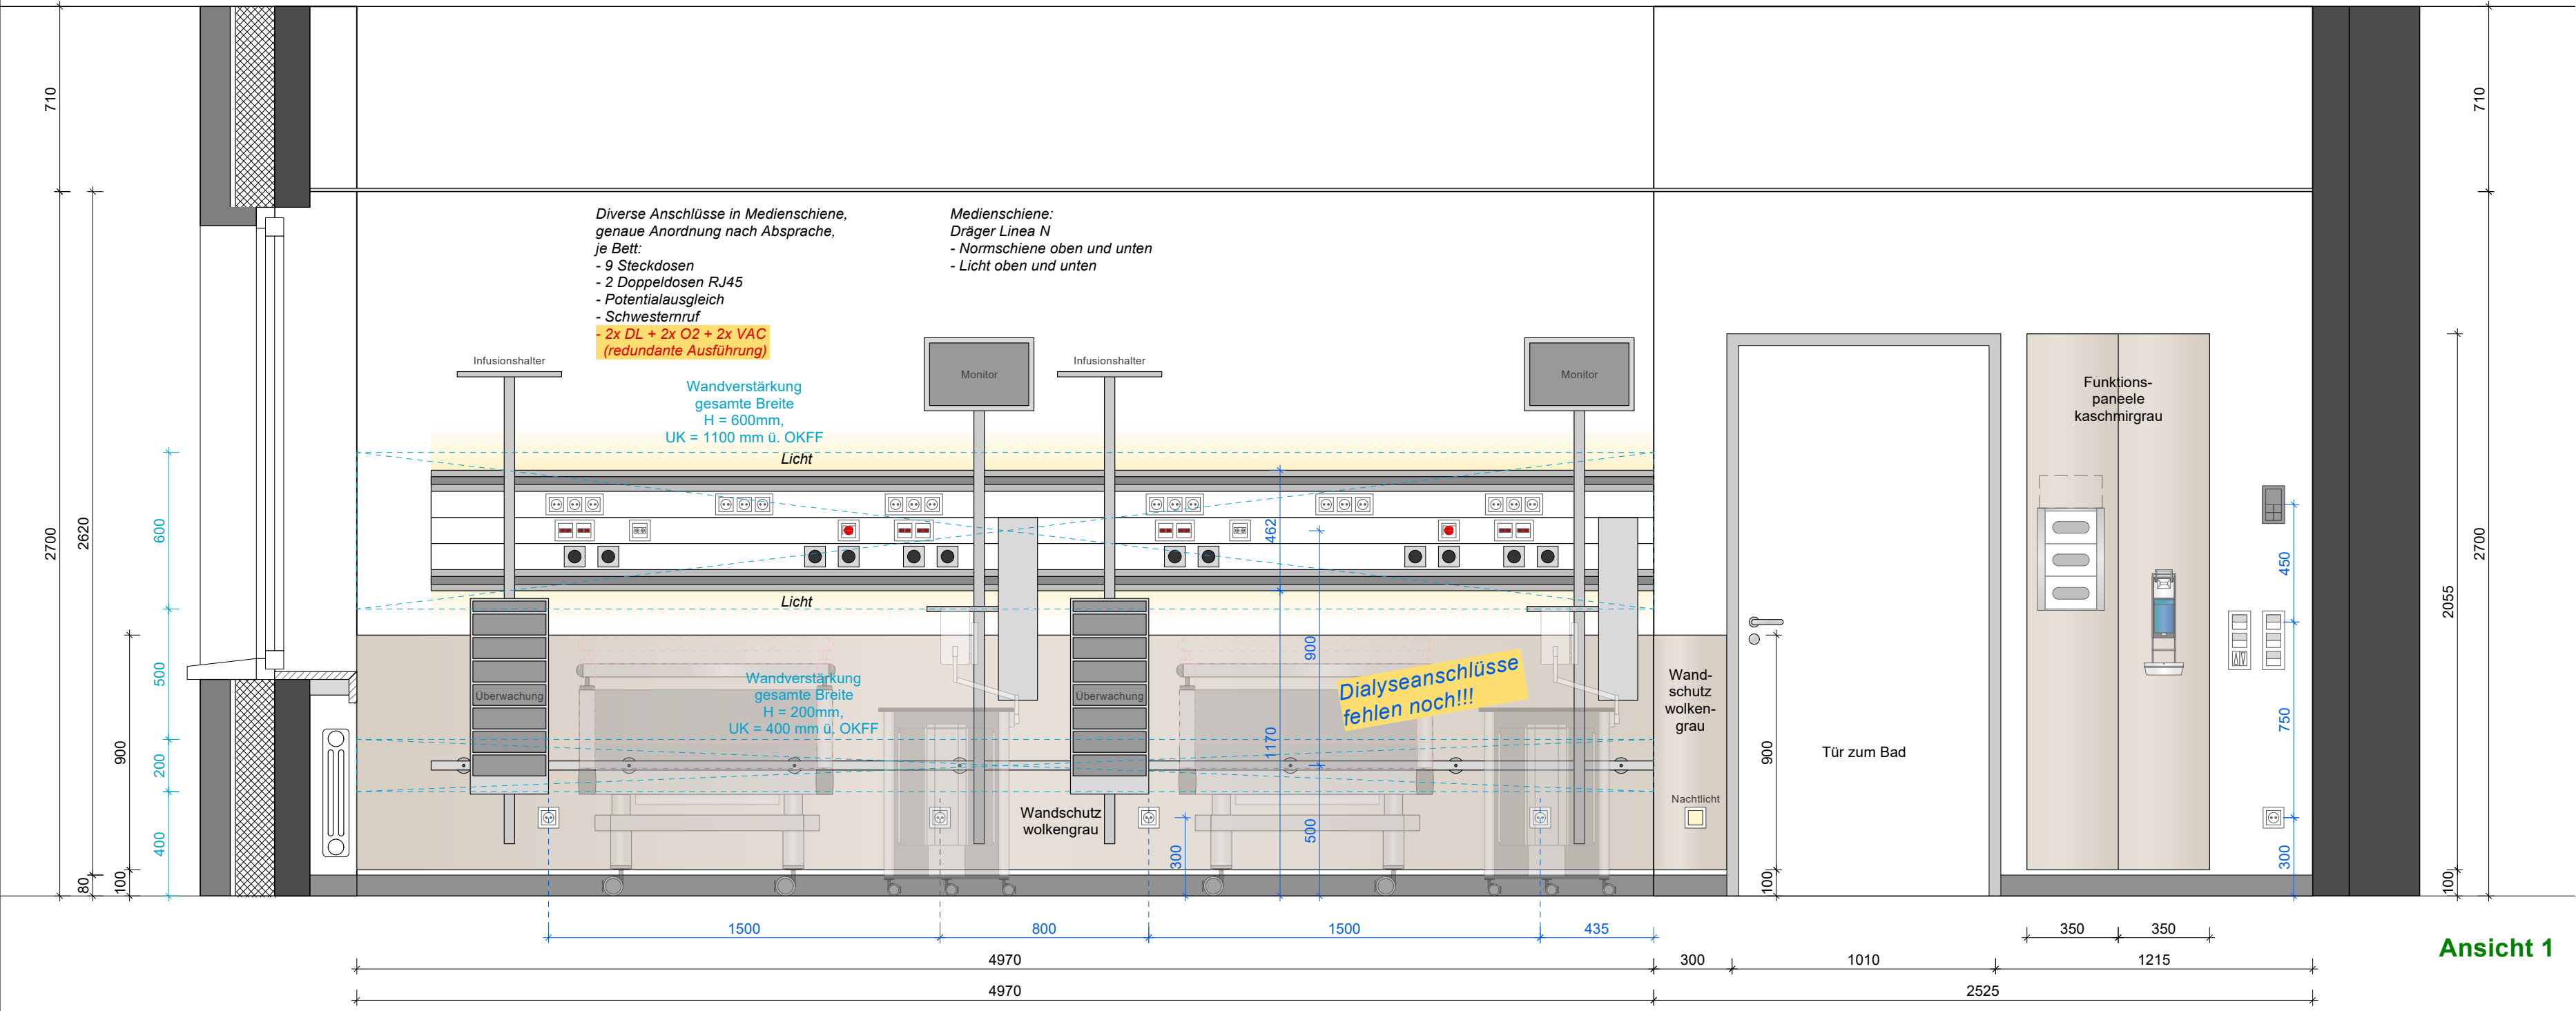


Ansicht 1

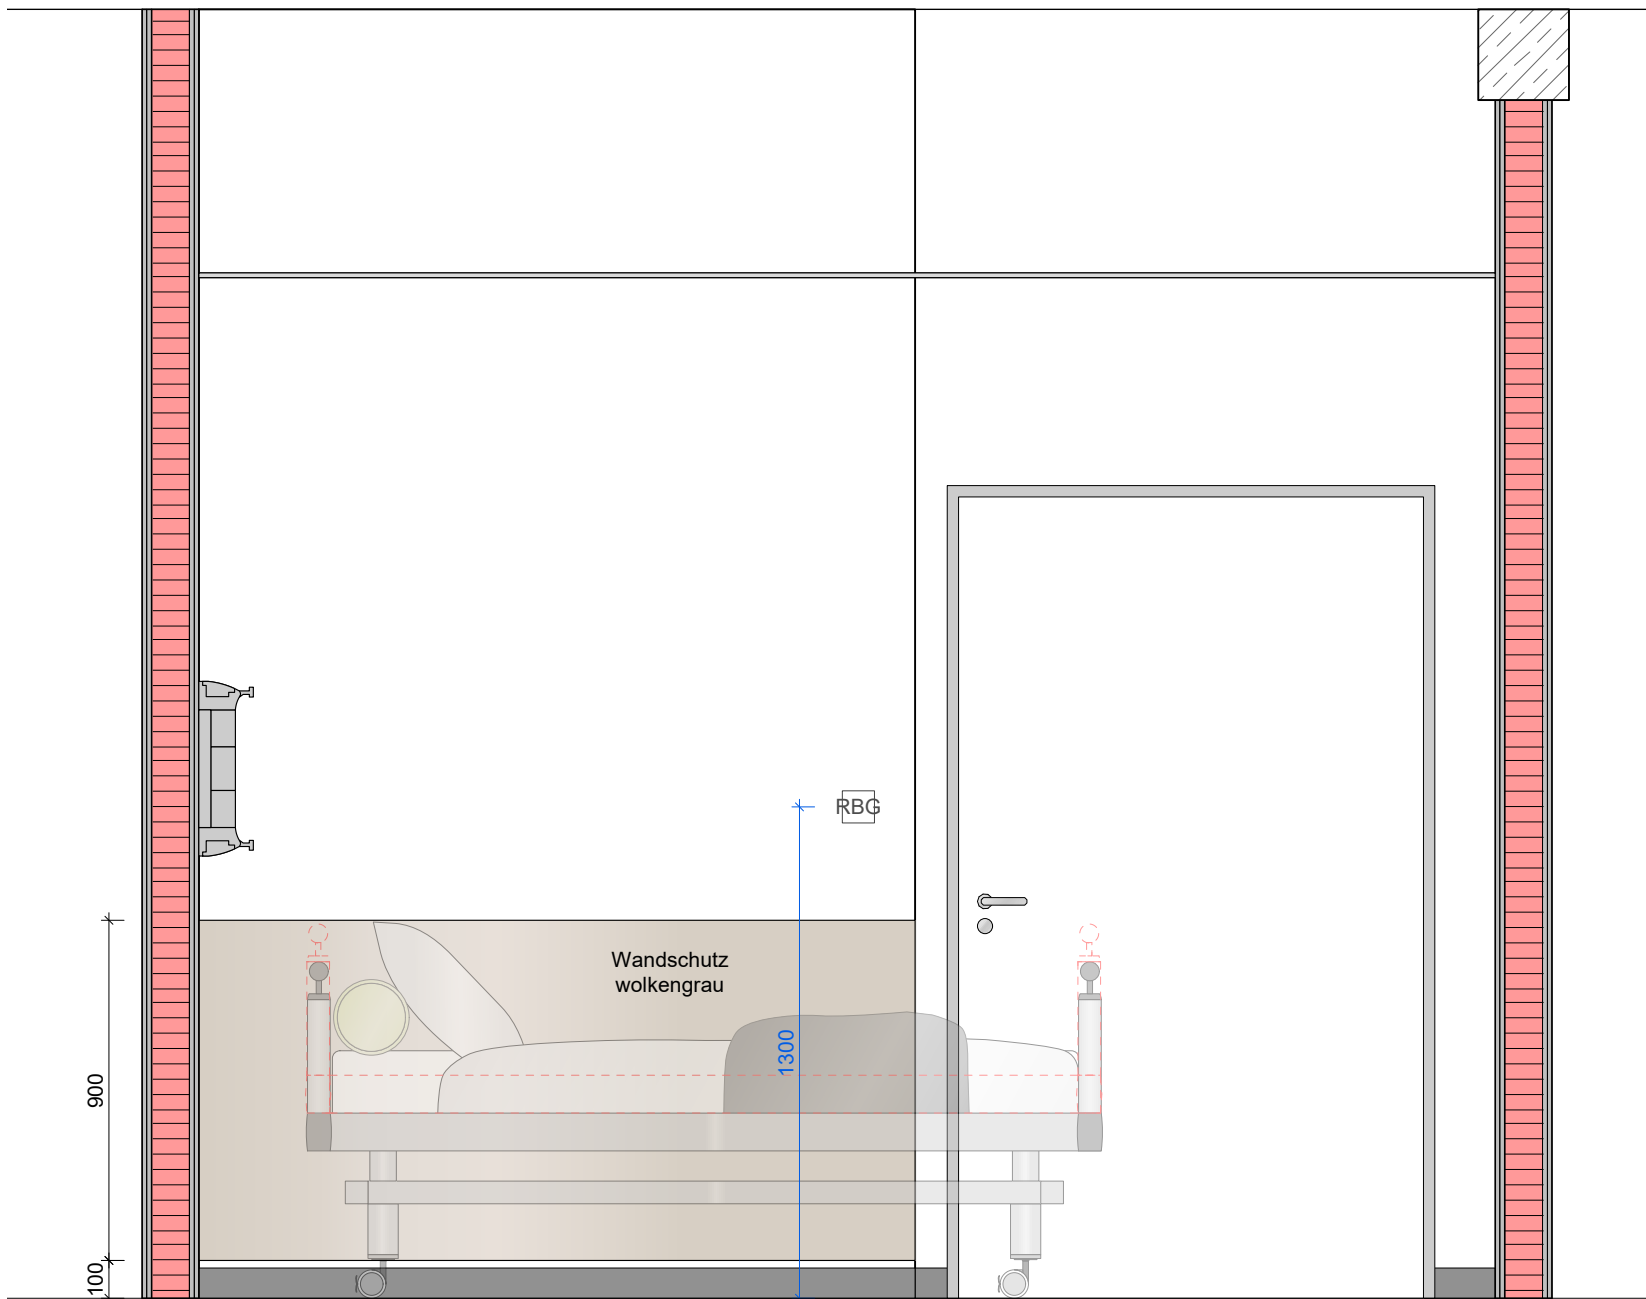

Ansicht 2

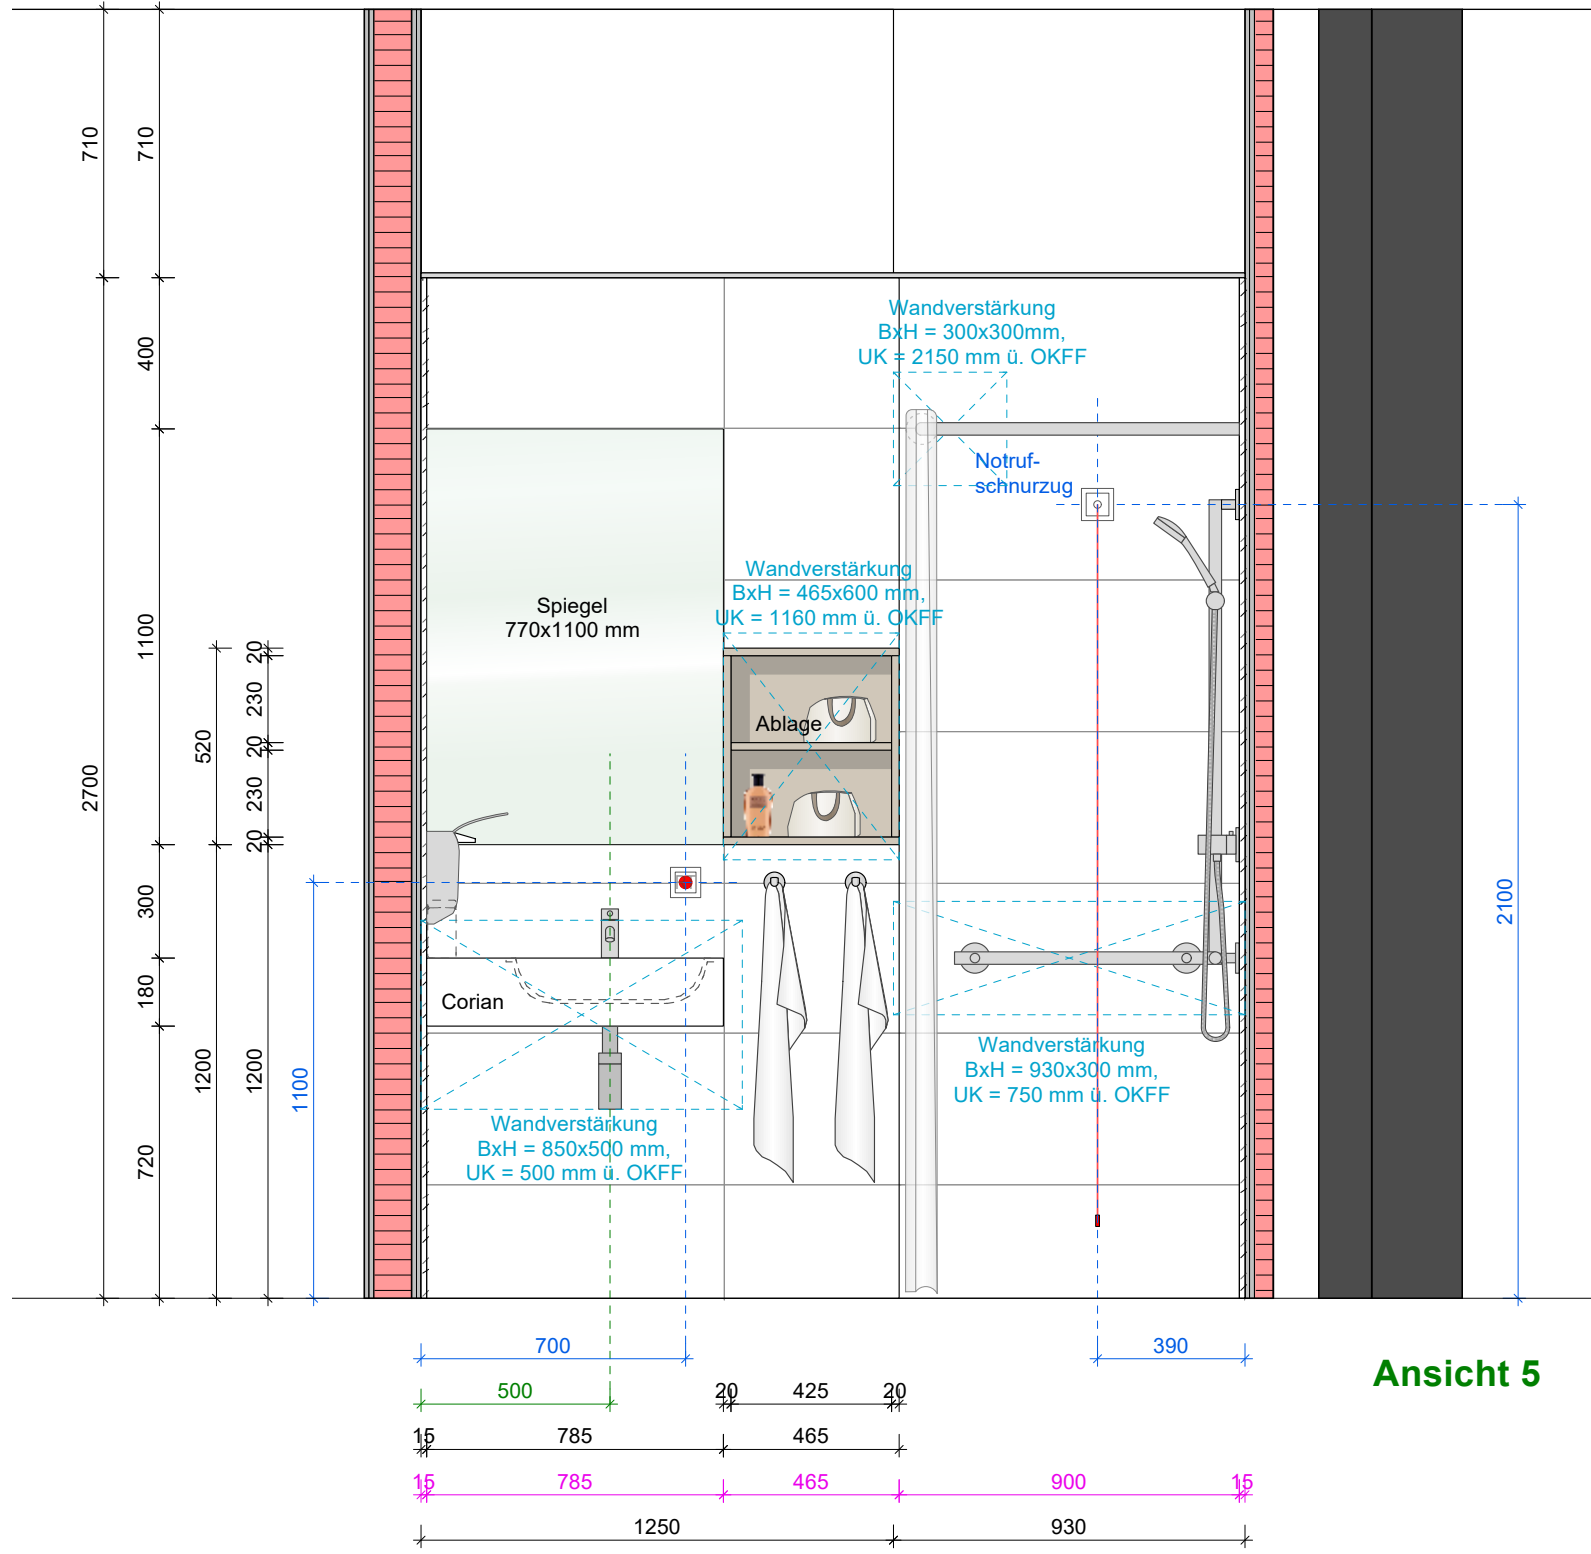


Ansicht 5

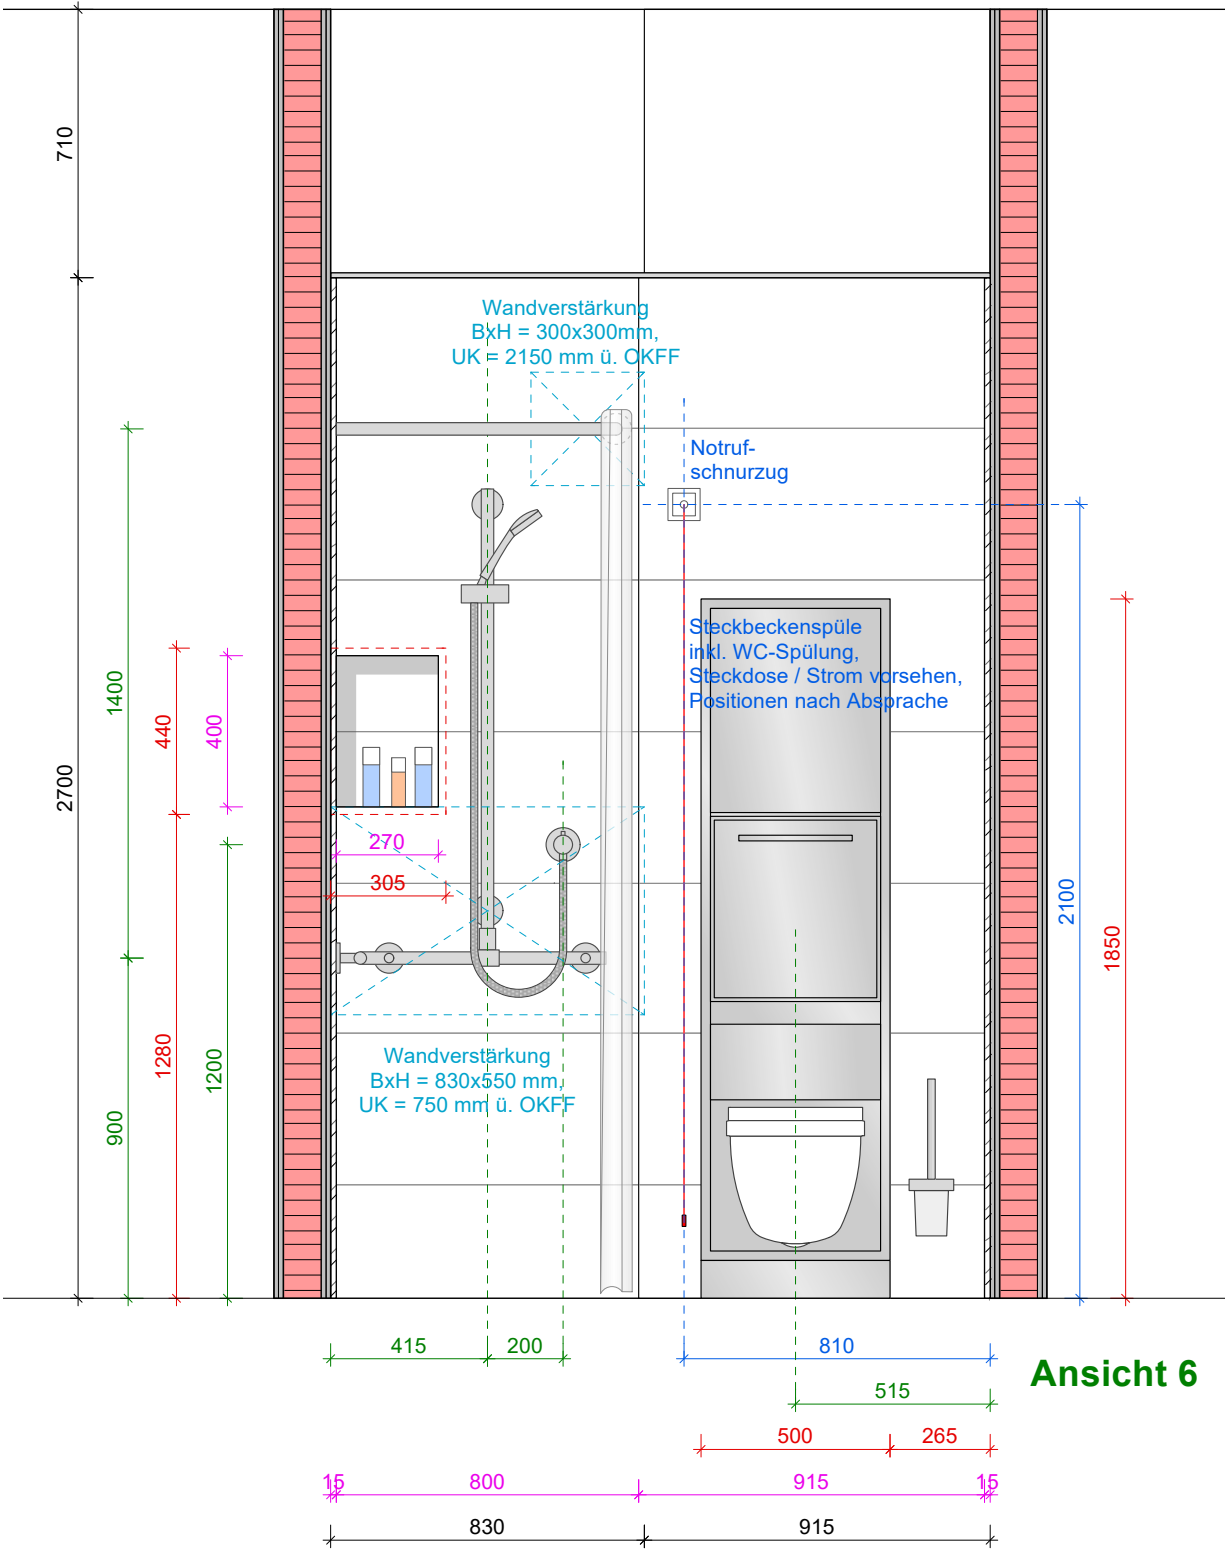


Ansicht 6




Ansicht 3

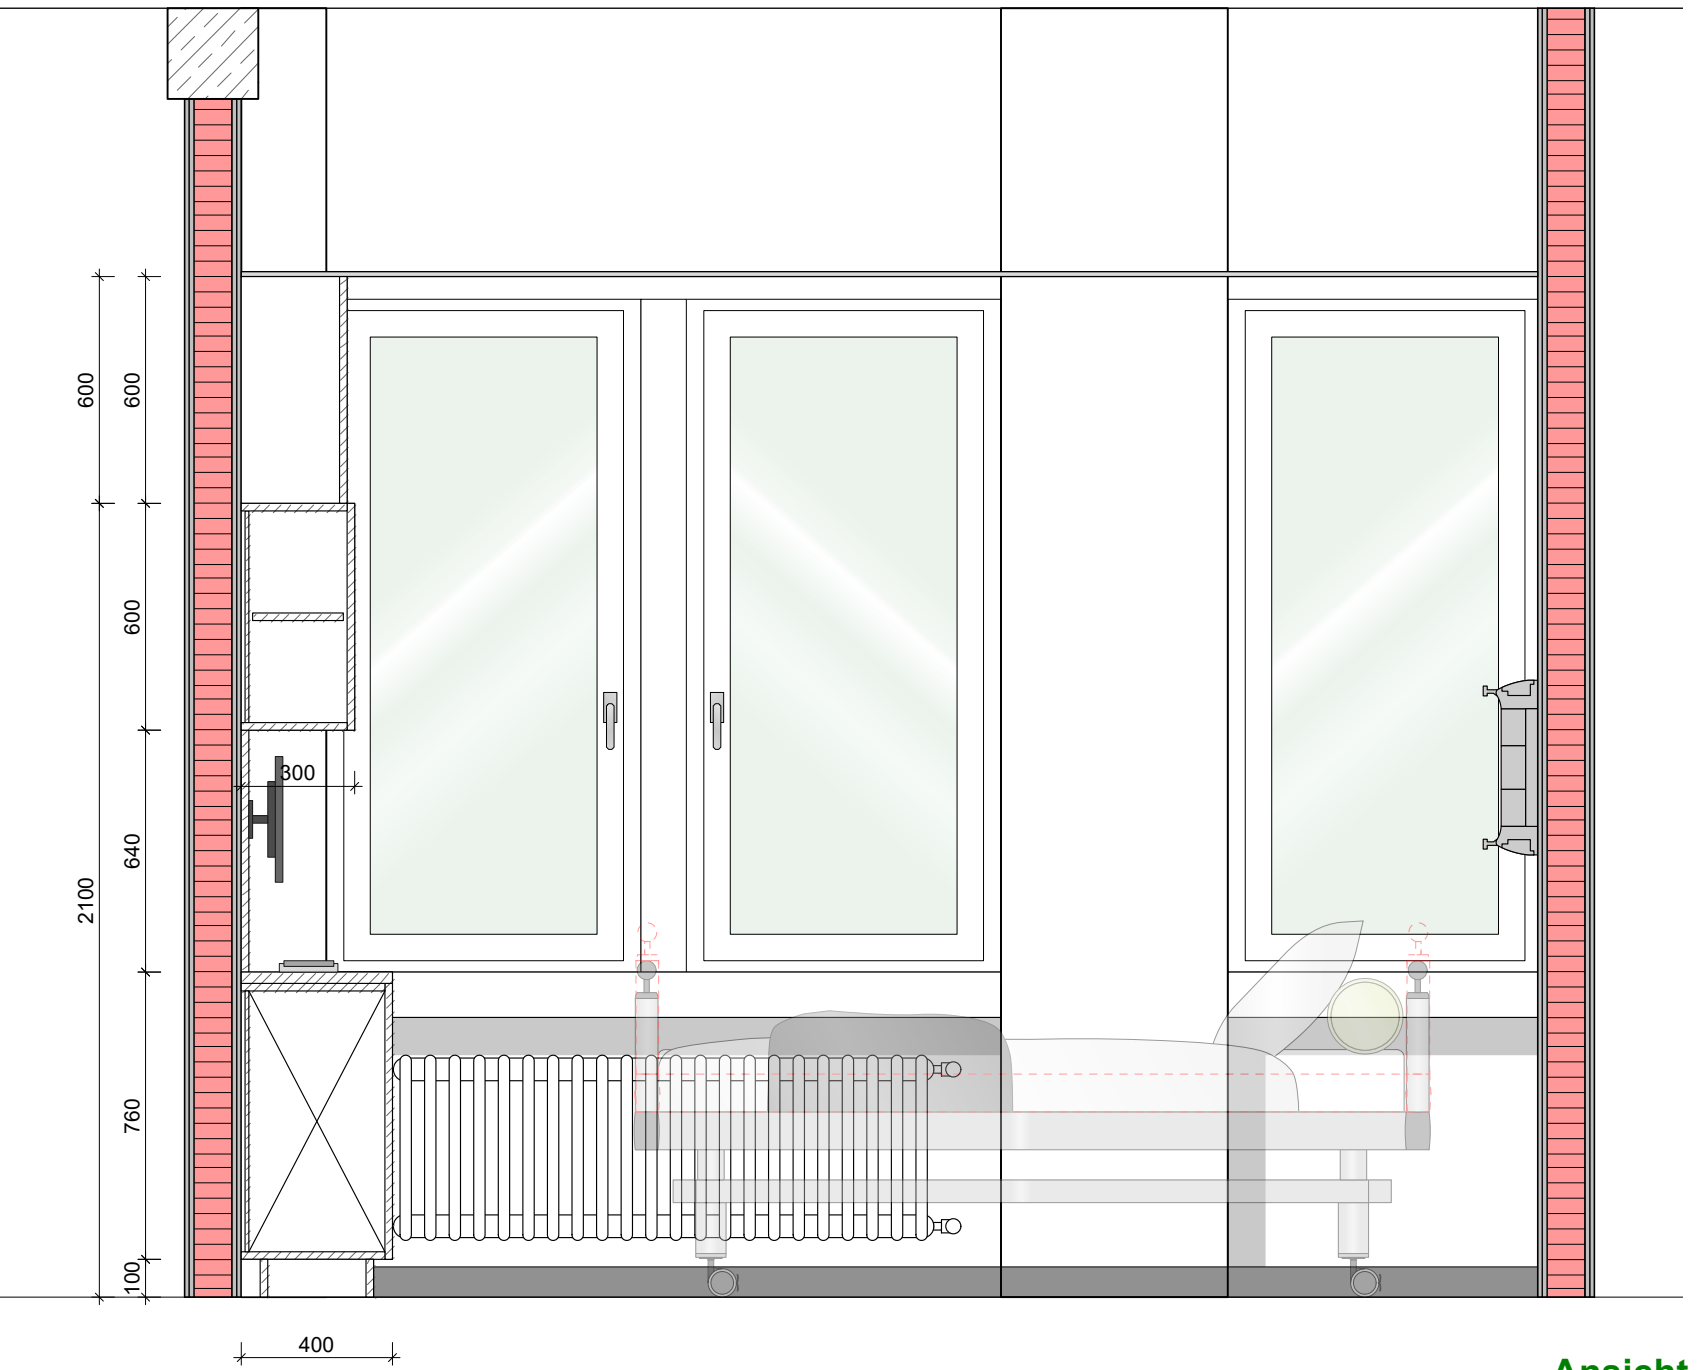


Ansicht 4

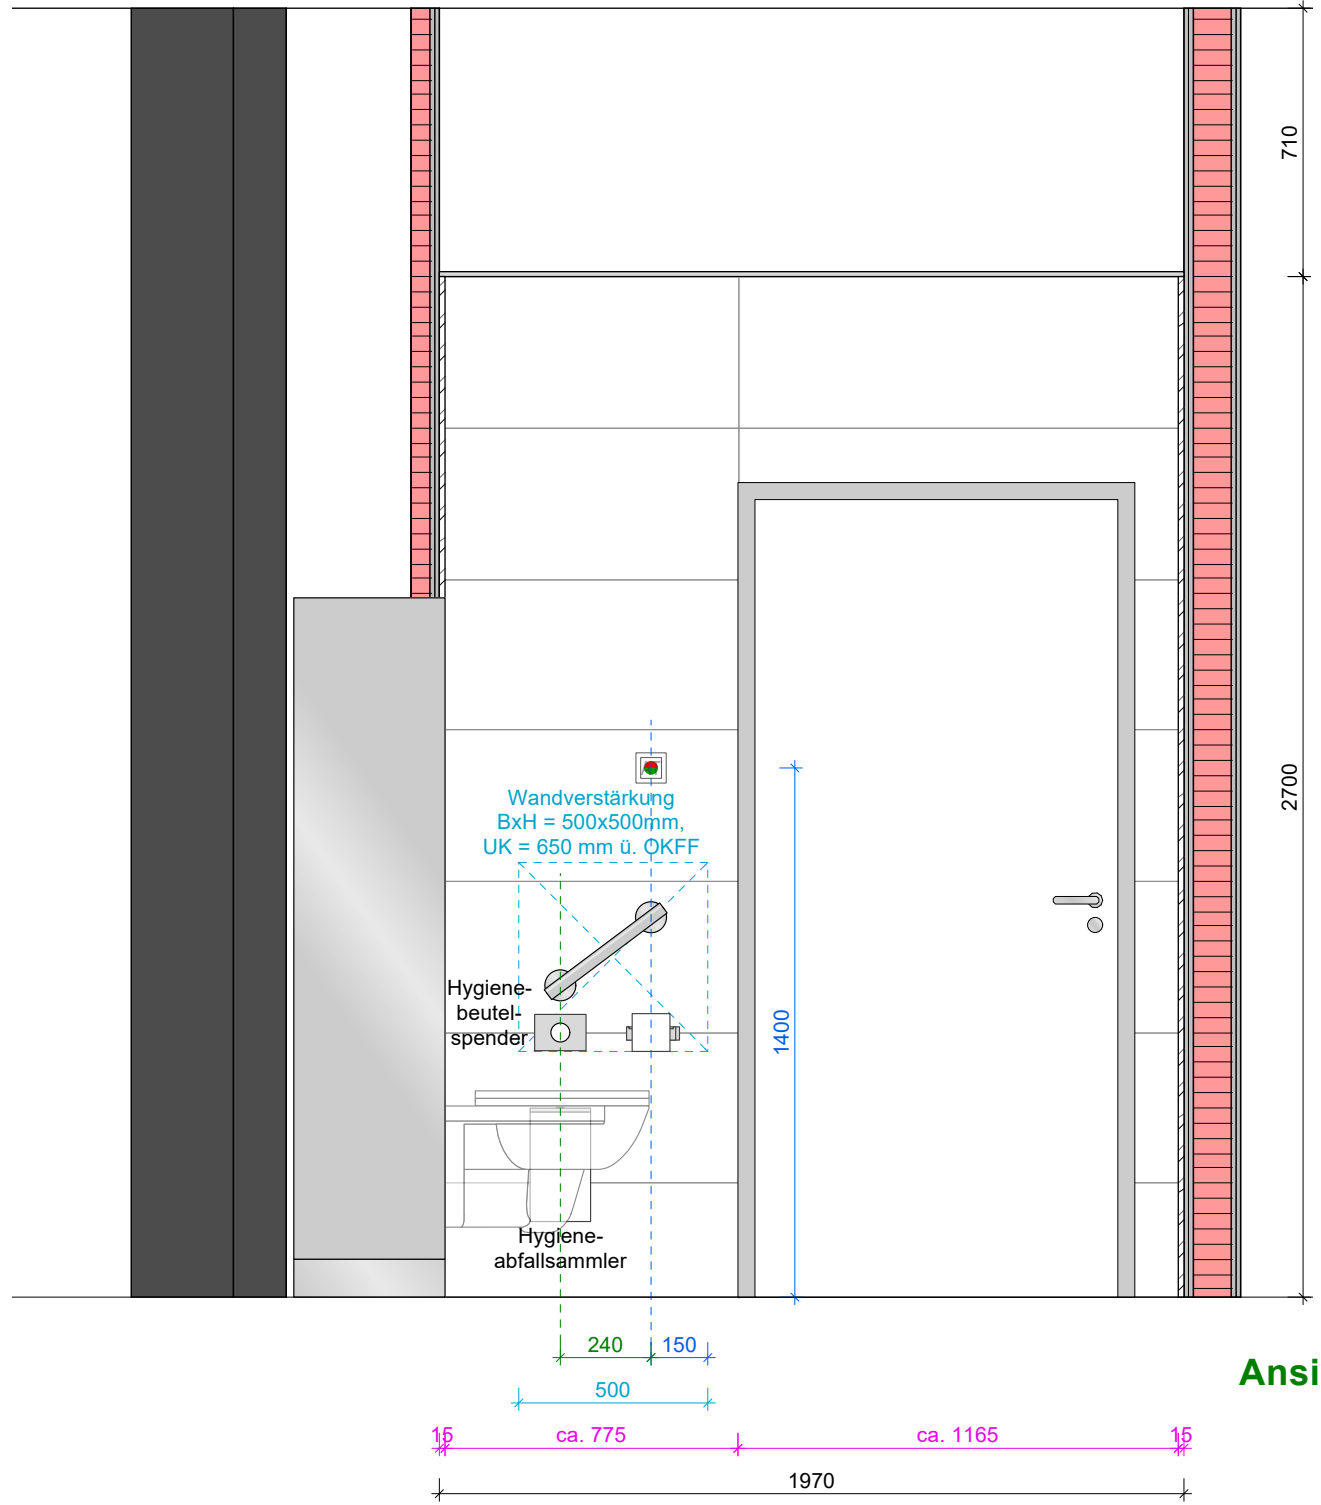


Ansicht 7

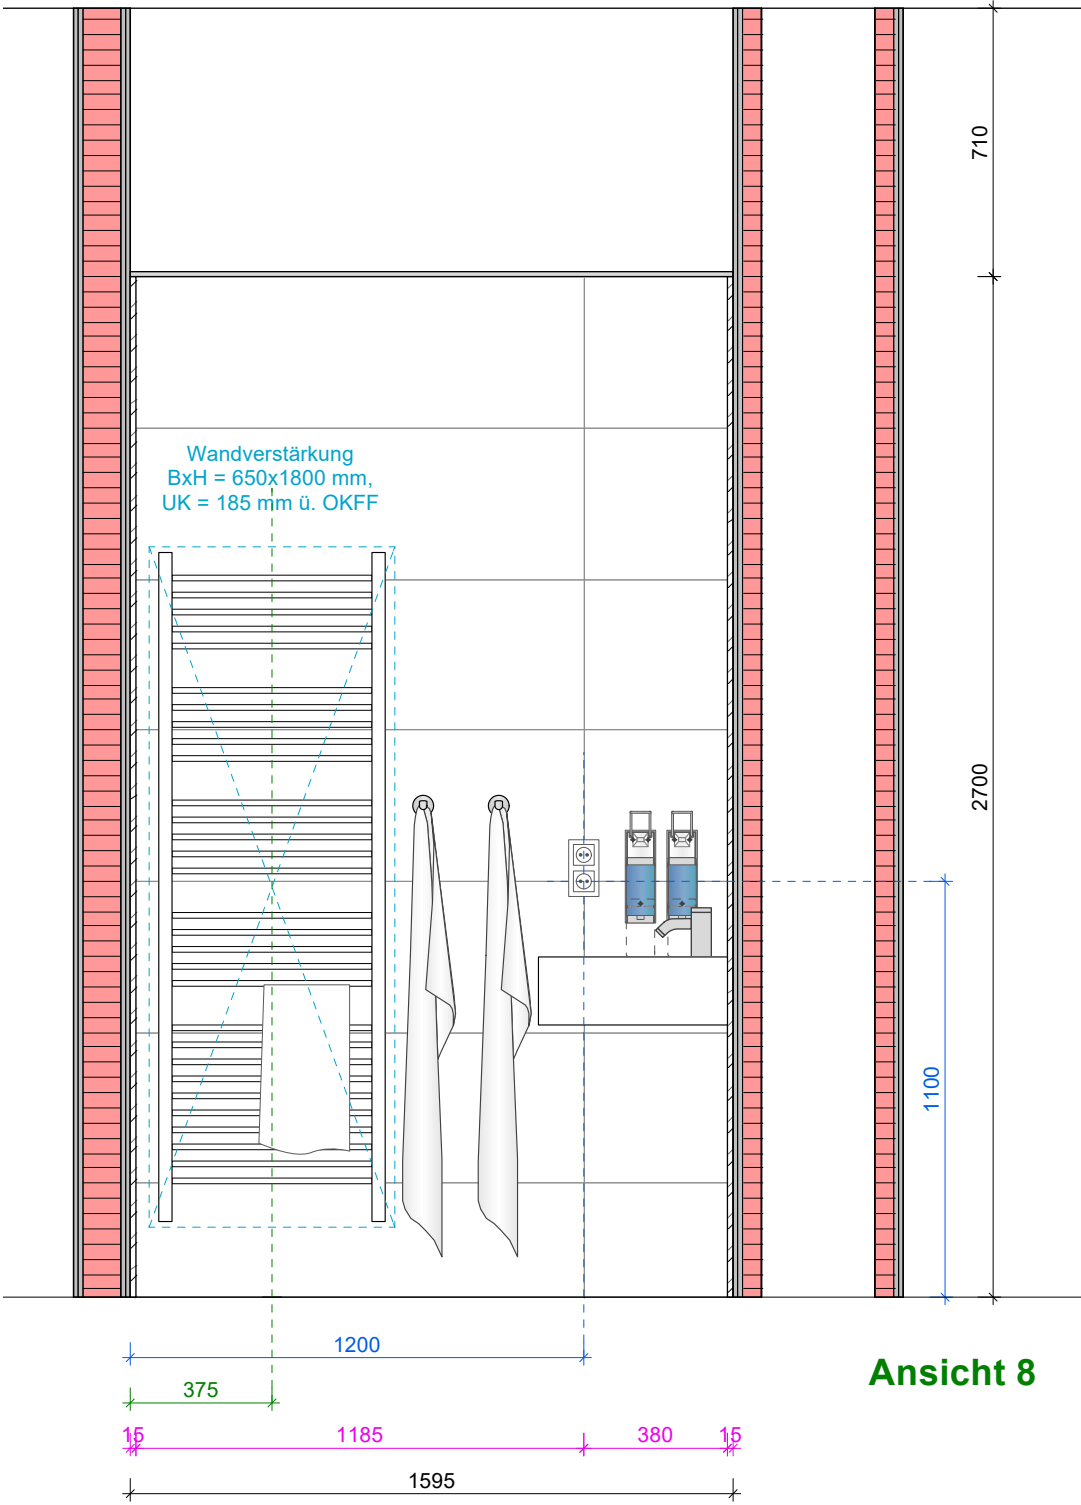

Ansicht 8

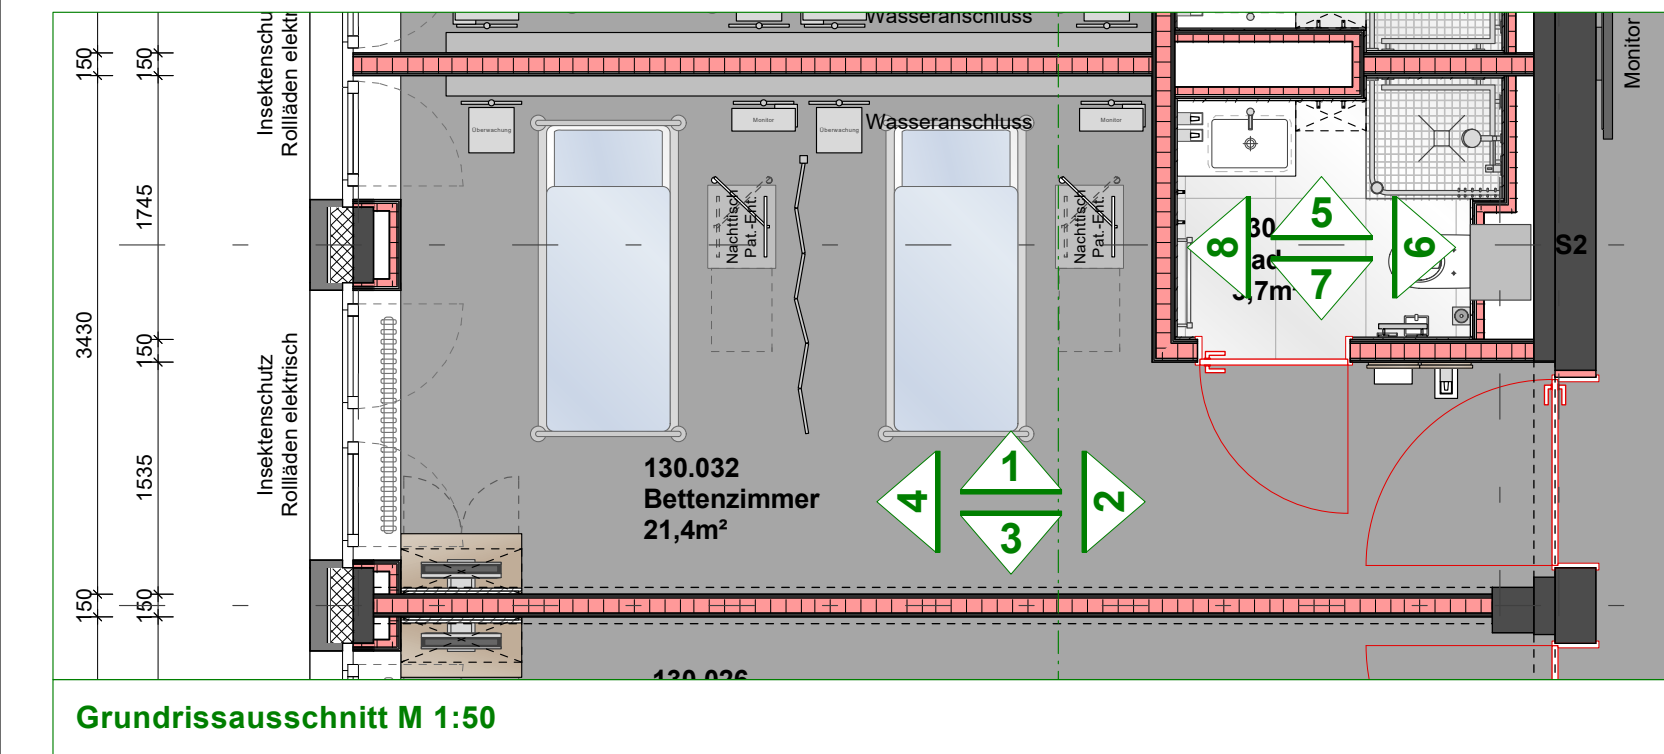

Grundrissausschnitt M 1:50

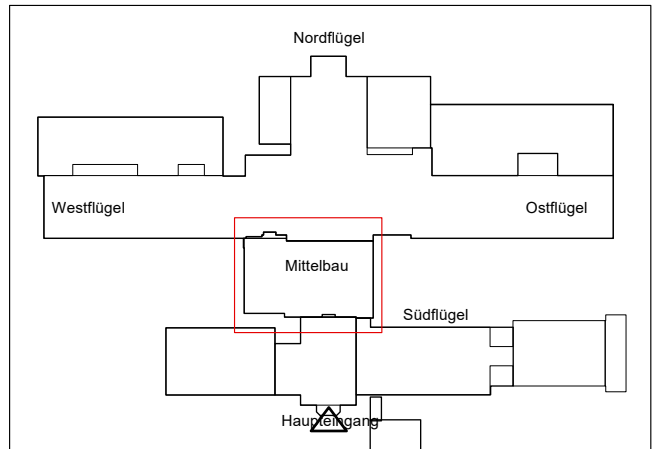

Index	Datum	Änderung
A	27.07.2026	Ansichten Bad ergänzt; Ansicht 1: Nachtsicht ergänzt; Ansicht 2: RBG ergänzt
B	09.09.2026	Ansicht 1: Wandverstärkungen ergänzt

AIK
SCHULTE

Architektur
Innenarchitektur
Konzepte

VORABZUG

AIK Schulte
Ostendorf 28
48565 Steinfurt
Tel +49 - 2552 - 99480 - 0
Fax +49 - 2552 - 99480 - 40
info@aik-schulte.de
www.aik-schulte.de

UKM Chirurgie

Albert-Schweitzer-Campus 1, Geb. W1, 48149 Münster
Gebäude 2170

3.OG-Mittelbau - Ansichten-Zimmer-130.032

Plan-Nr. : 194-0-34.32-B M: 1:20

Datum: 18.05.2026 Format: 1189 / 594

Geändert: siehe Indextabelle

Alle Maße sind vor Ort zu prüfen. Bei Abweichungen zur Zeichnung und vor Aus-
führungsbeginn ist Rücksprache mit dem Planungsbüro oder der Bauleitung zu halten!