
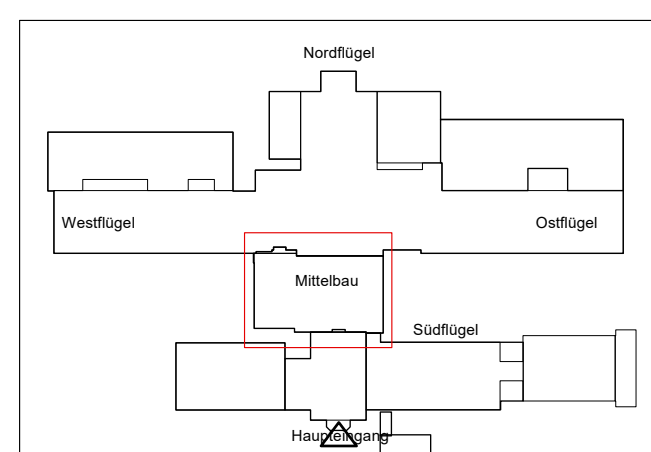
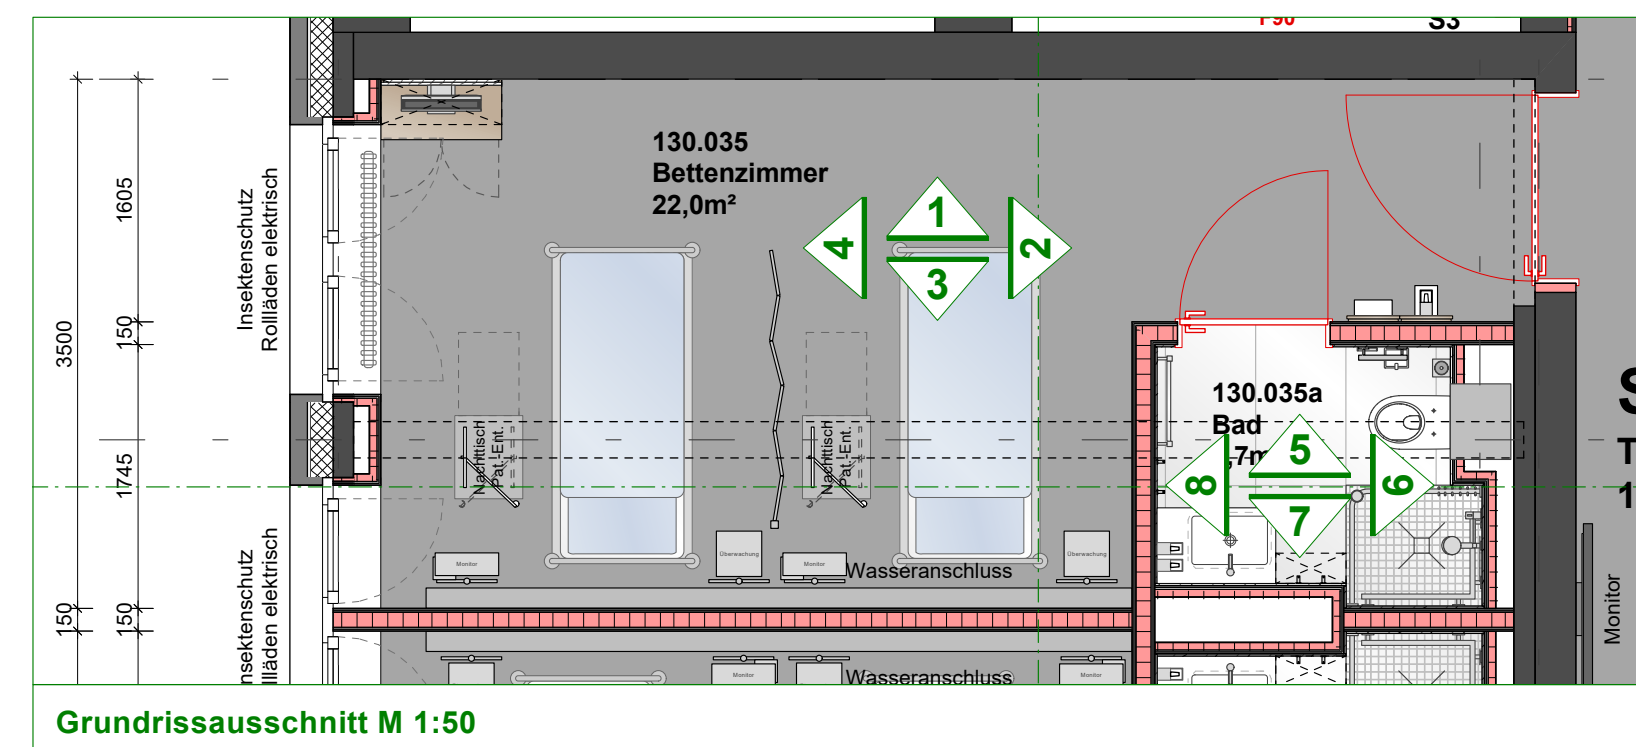
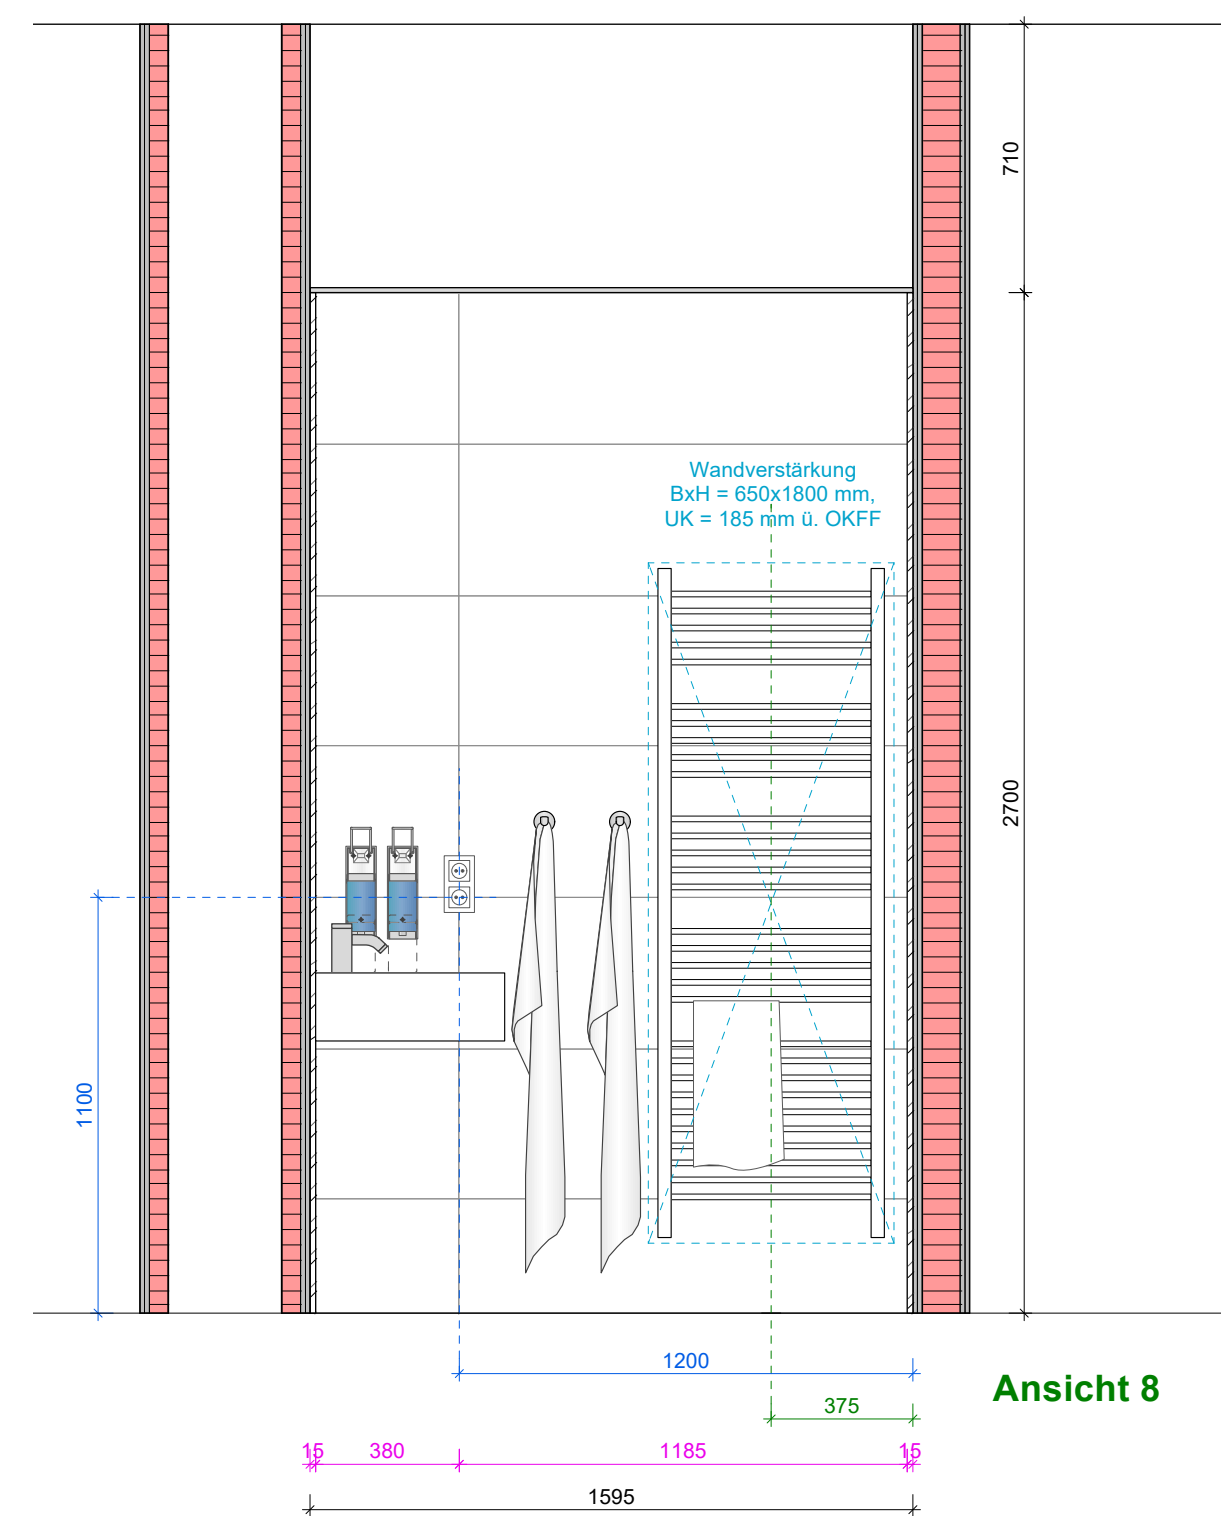
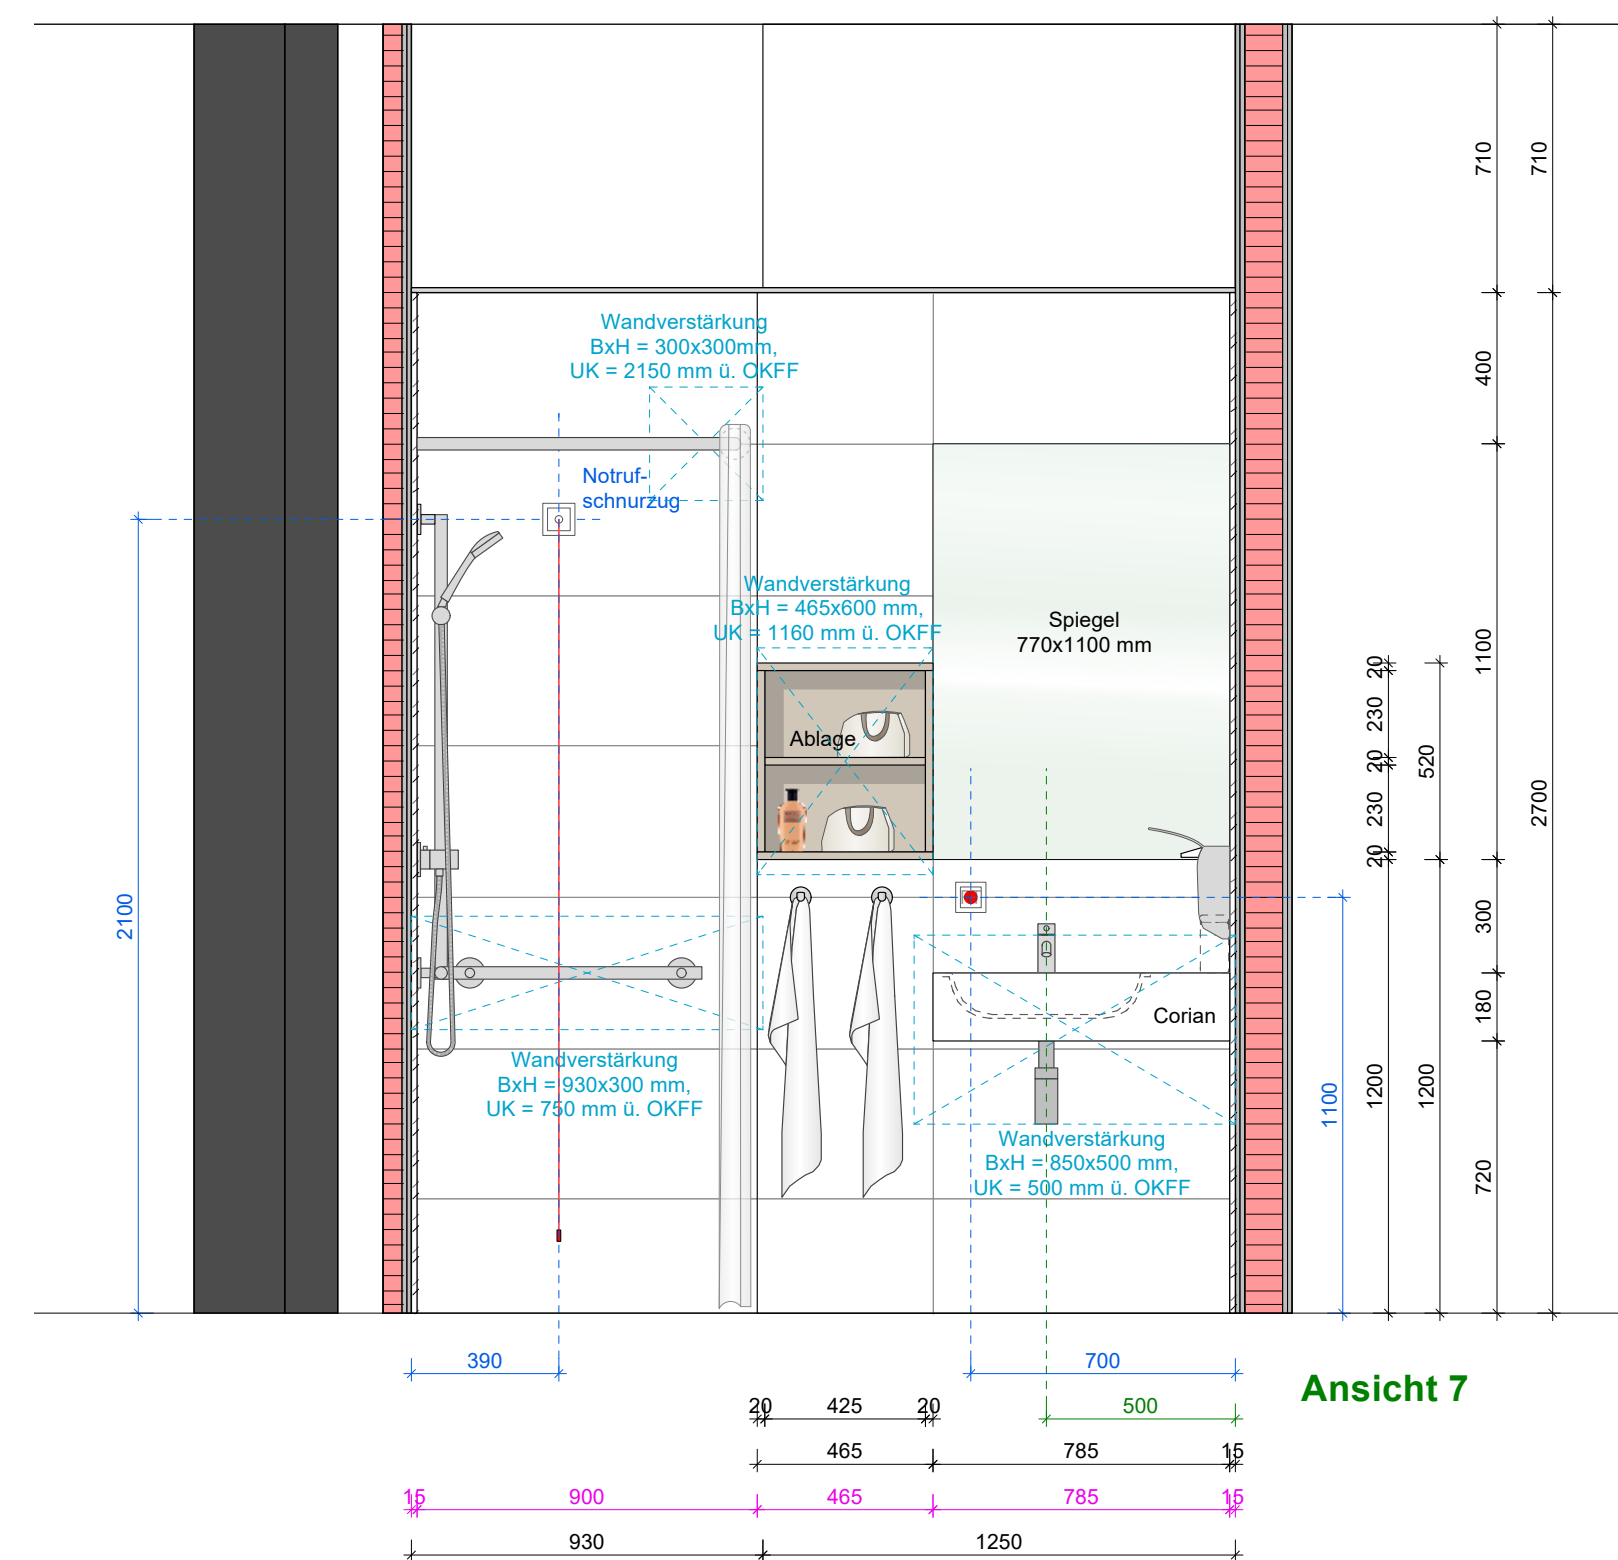
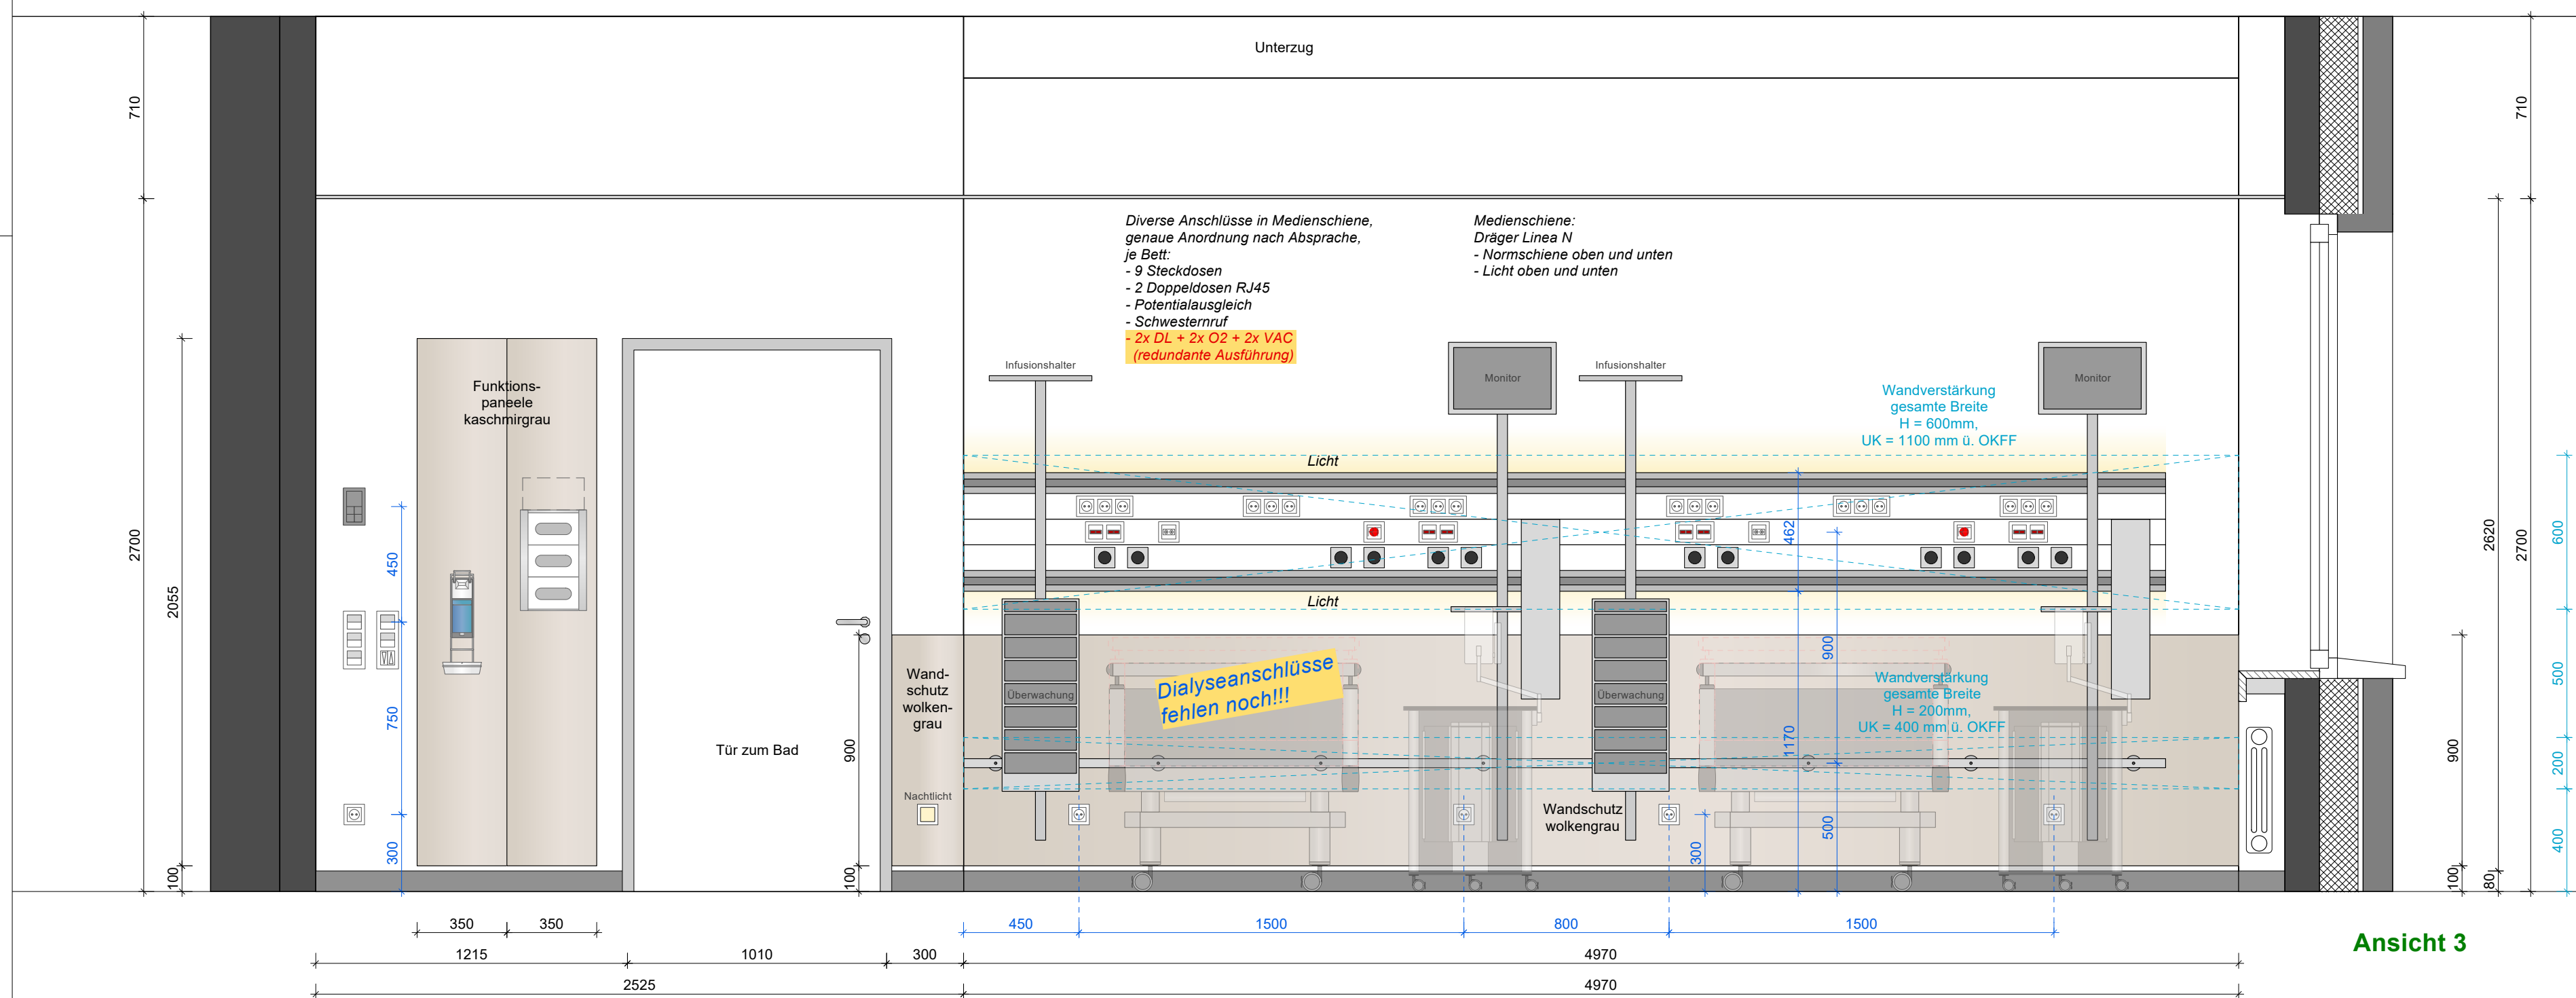
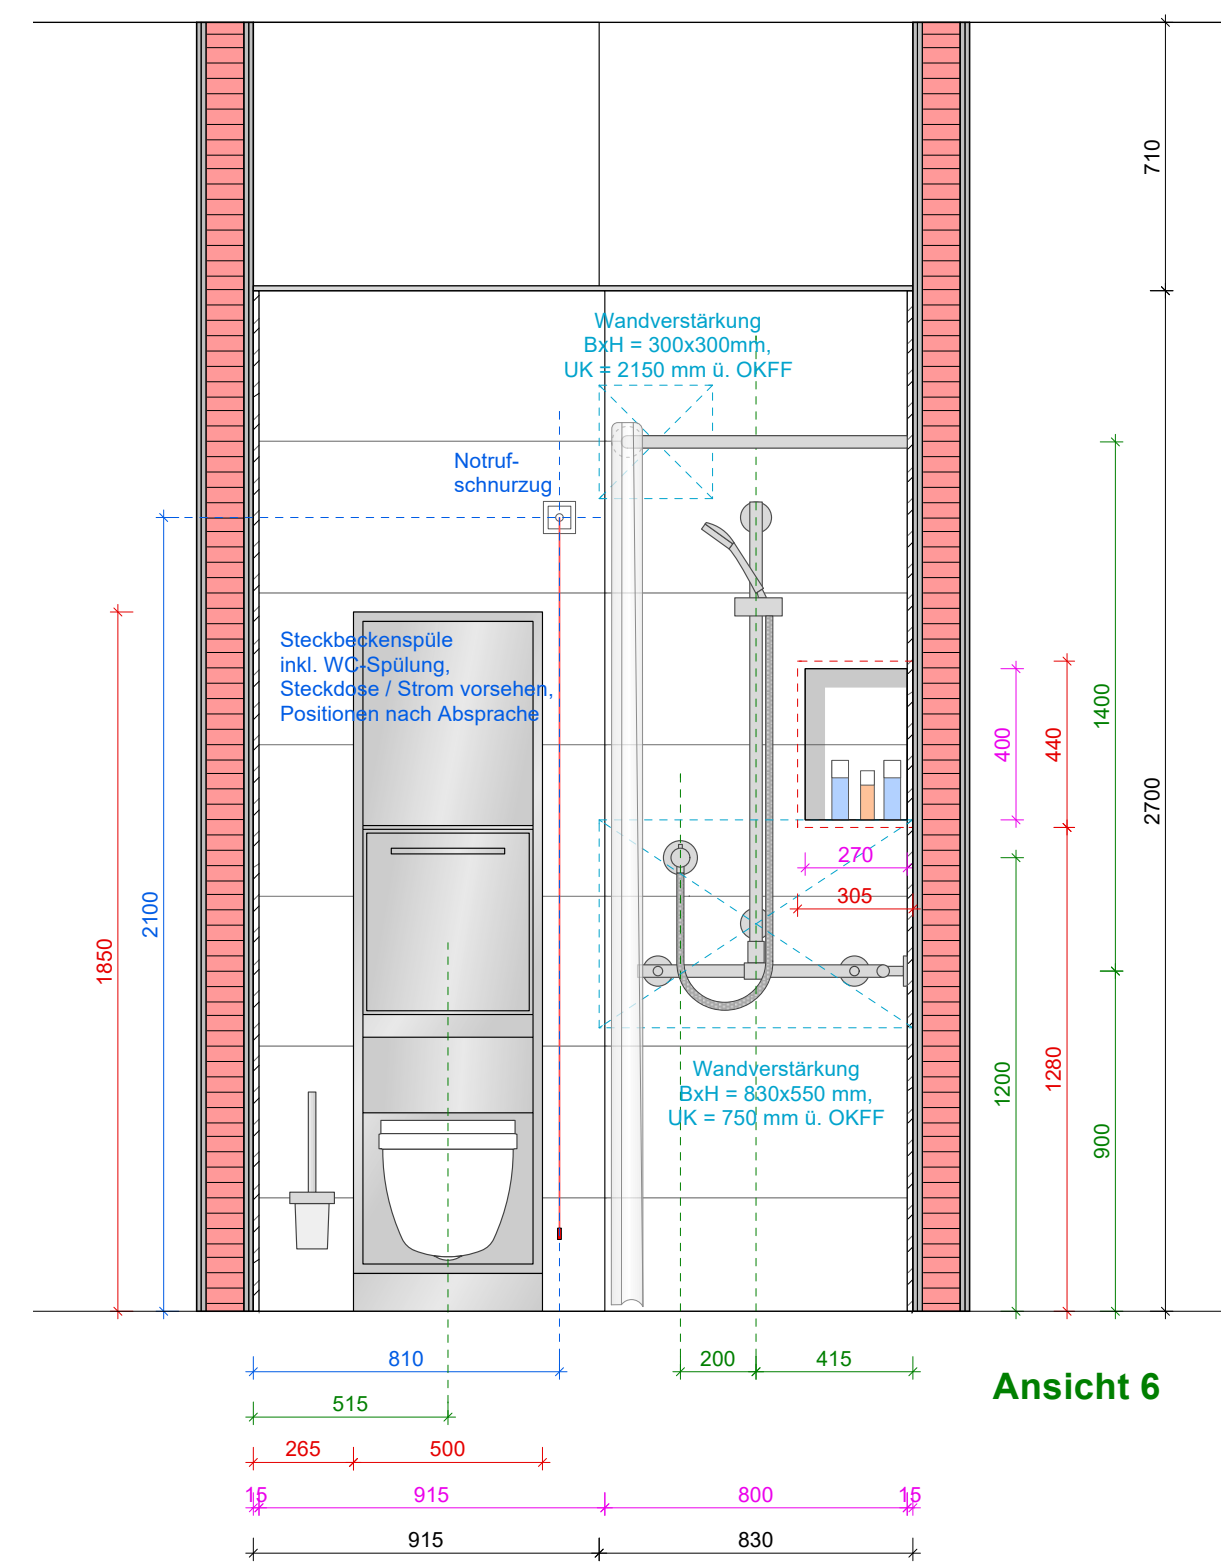
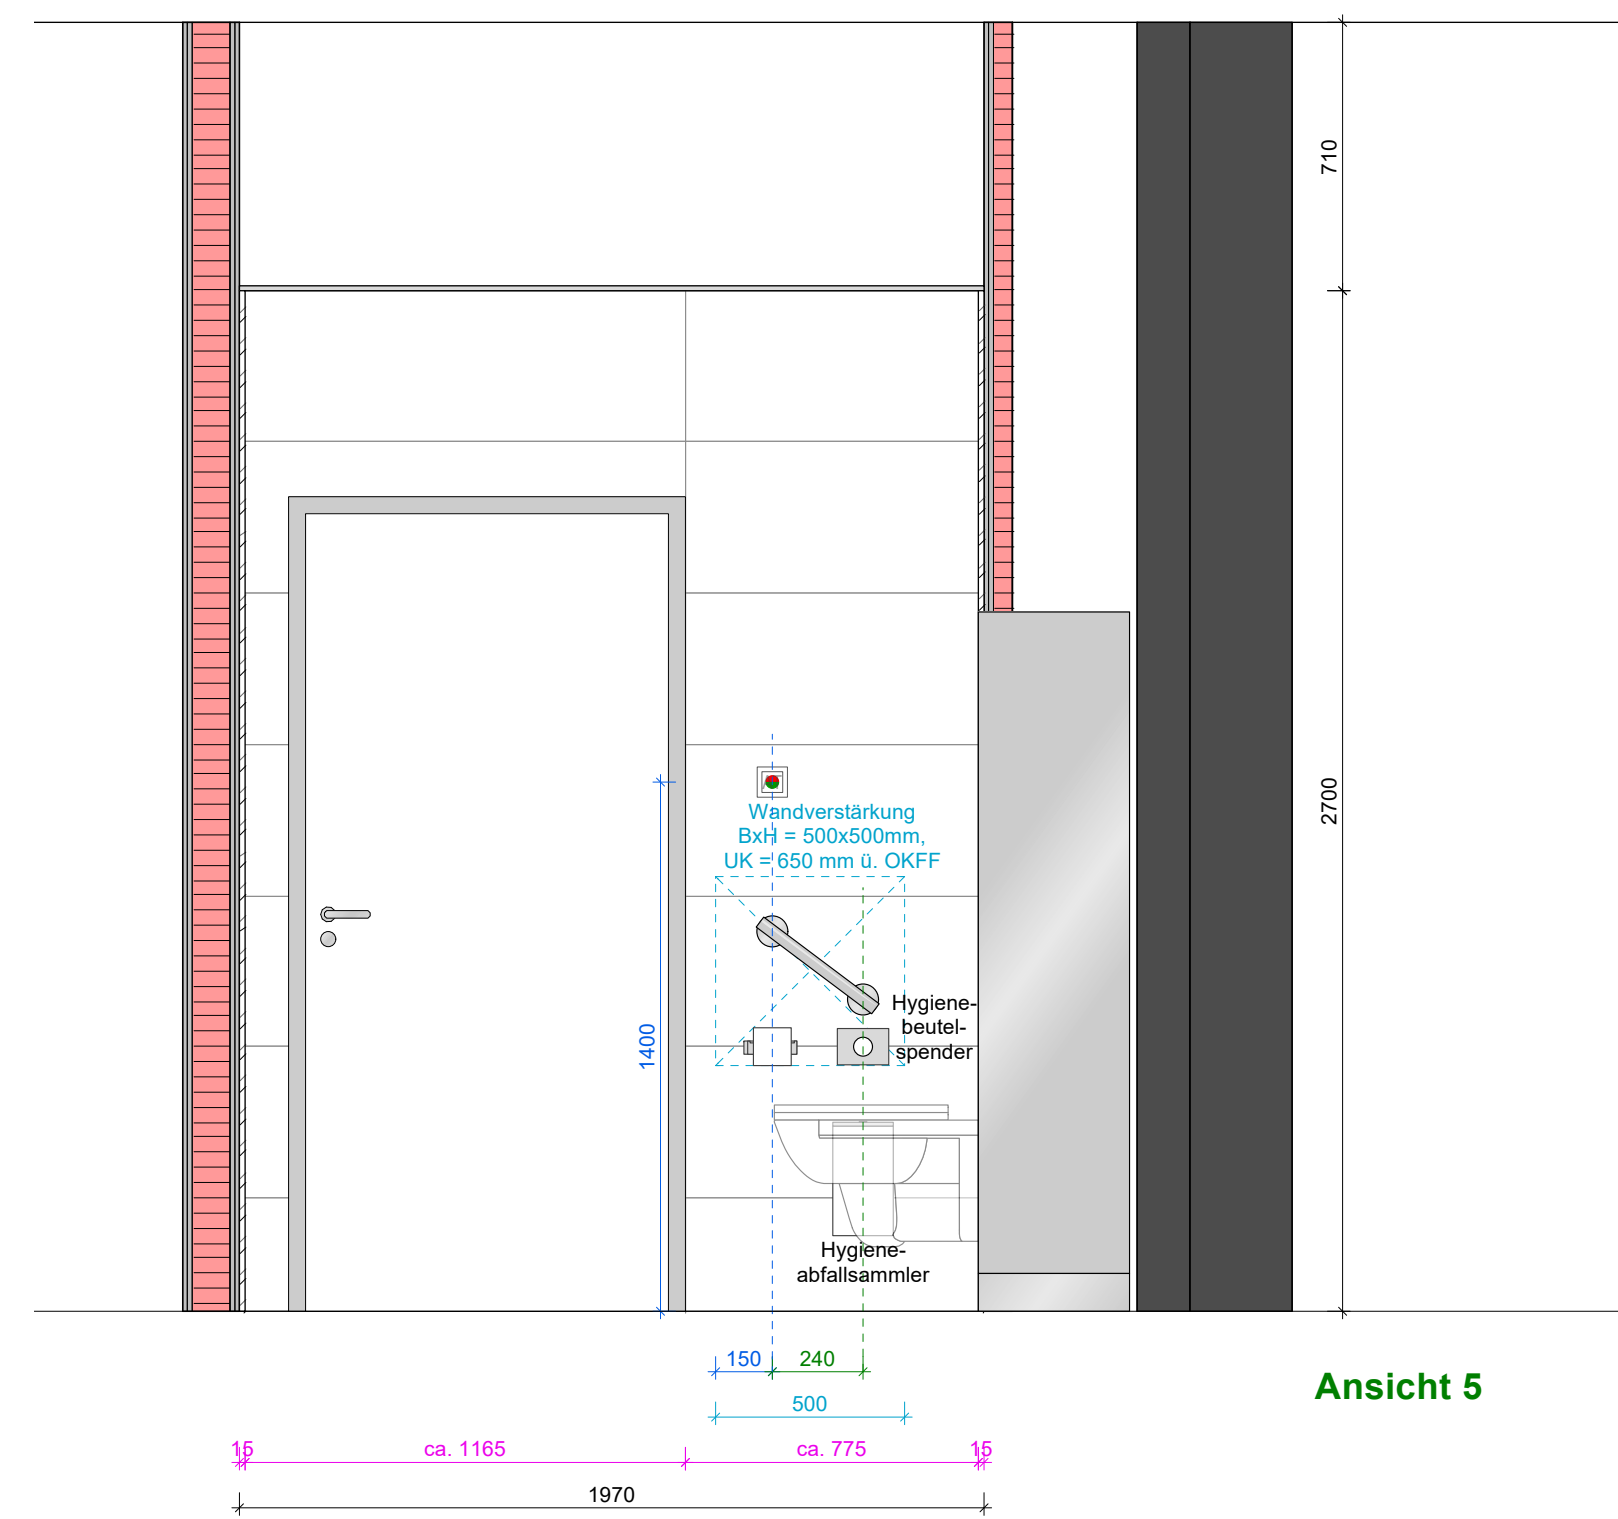


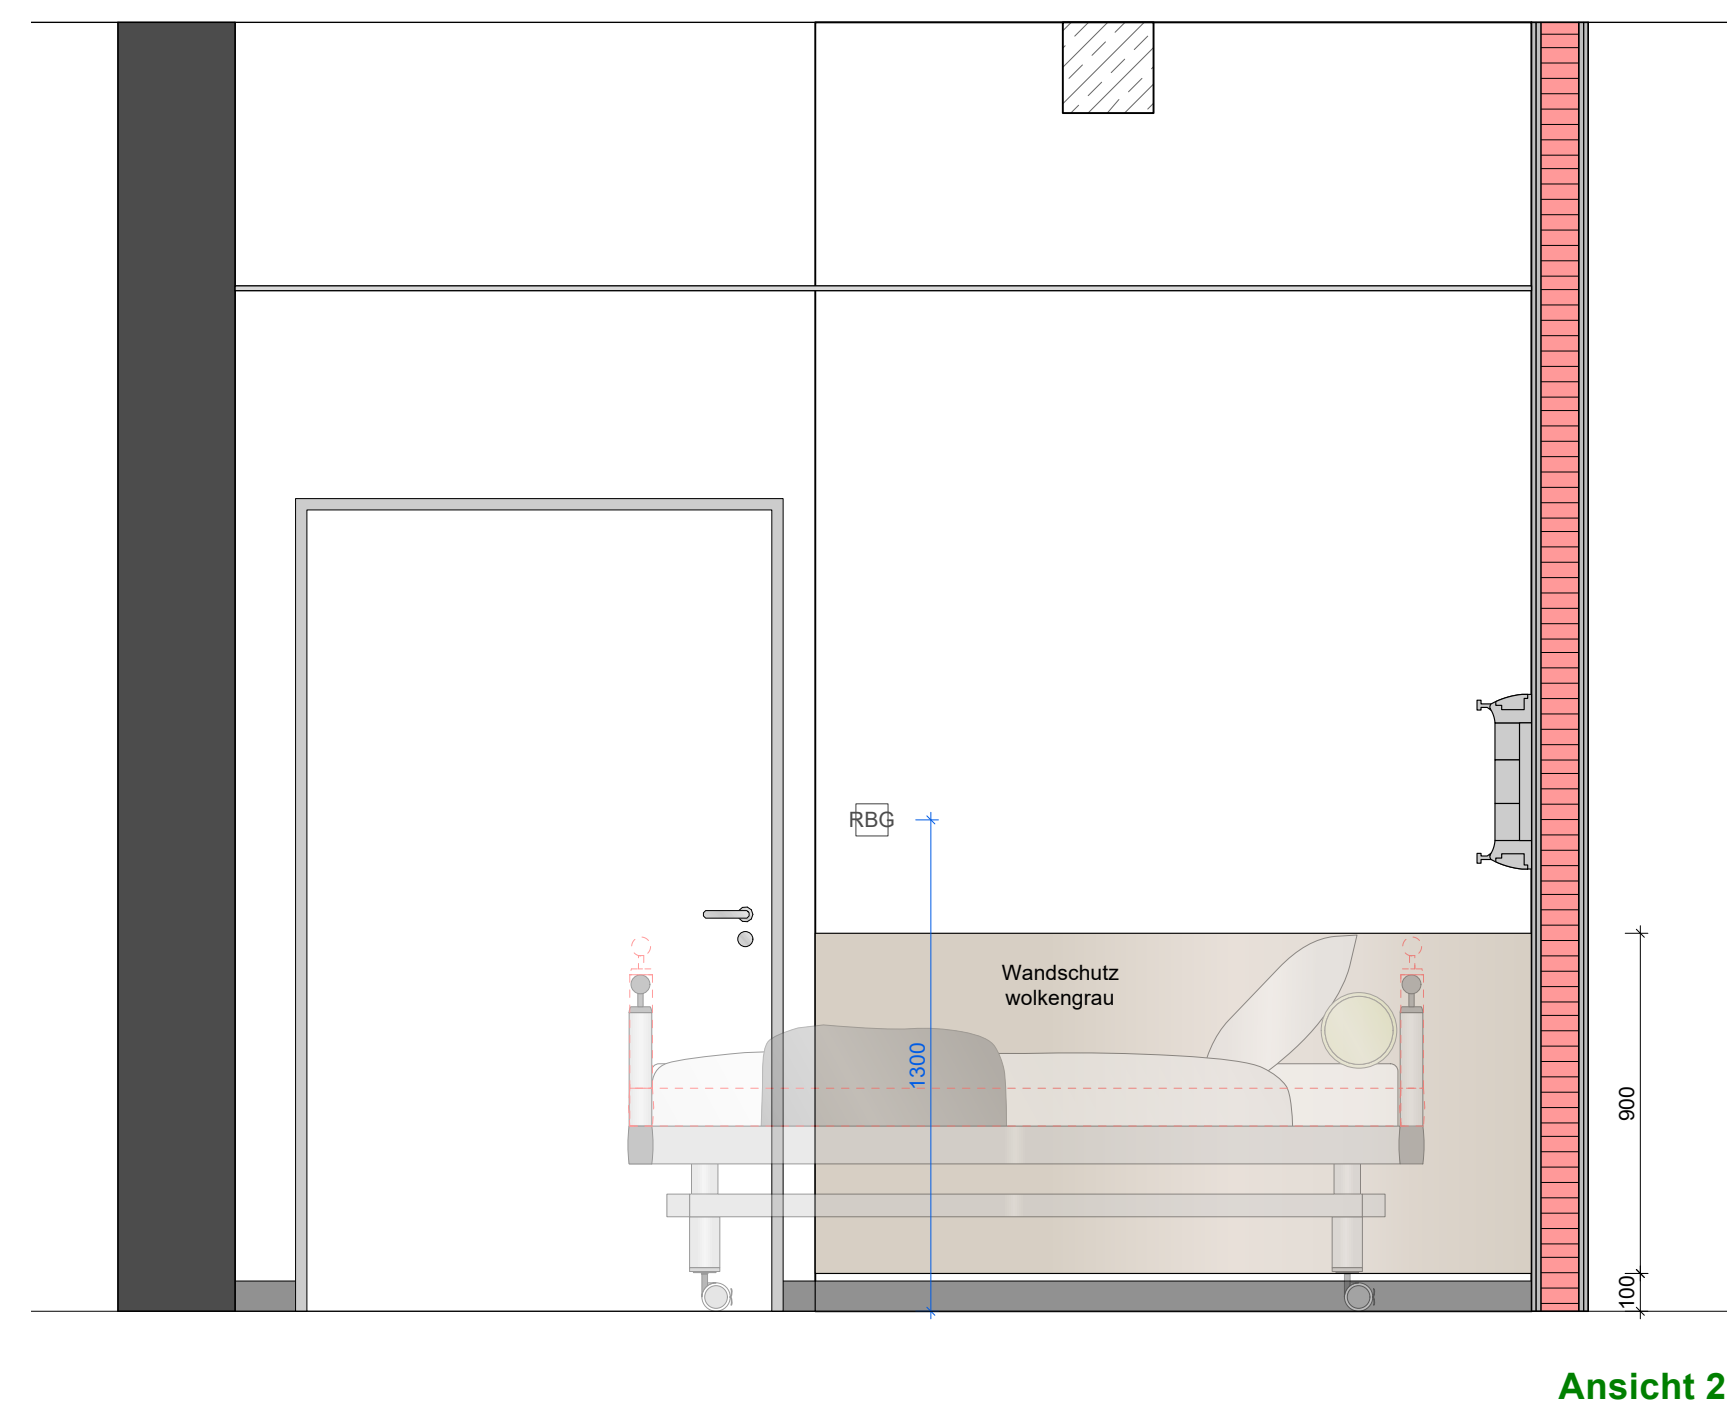

|       |            |                                      |
|-------|------------|--------------------------------------|
| Index | Datum      | Änderung                             |
| A     | 09.09.2026 | Ansicht 3: Wandverstärkungen ergänzt |
|       |            |                                      |