
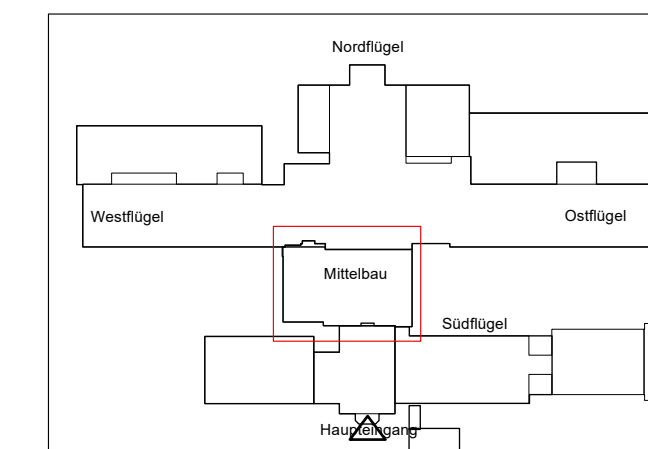
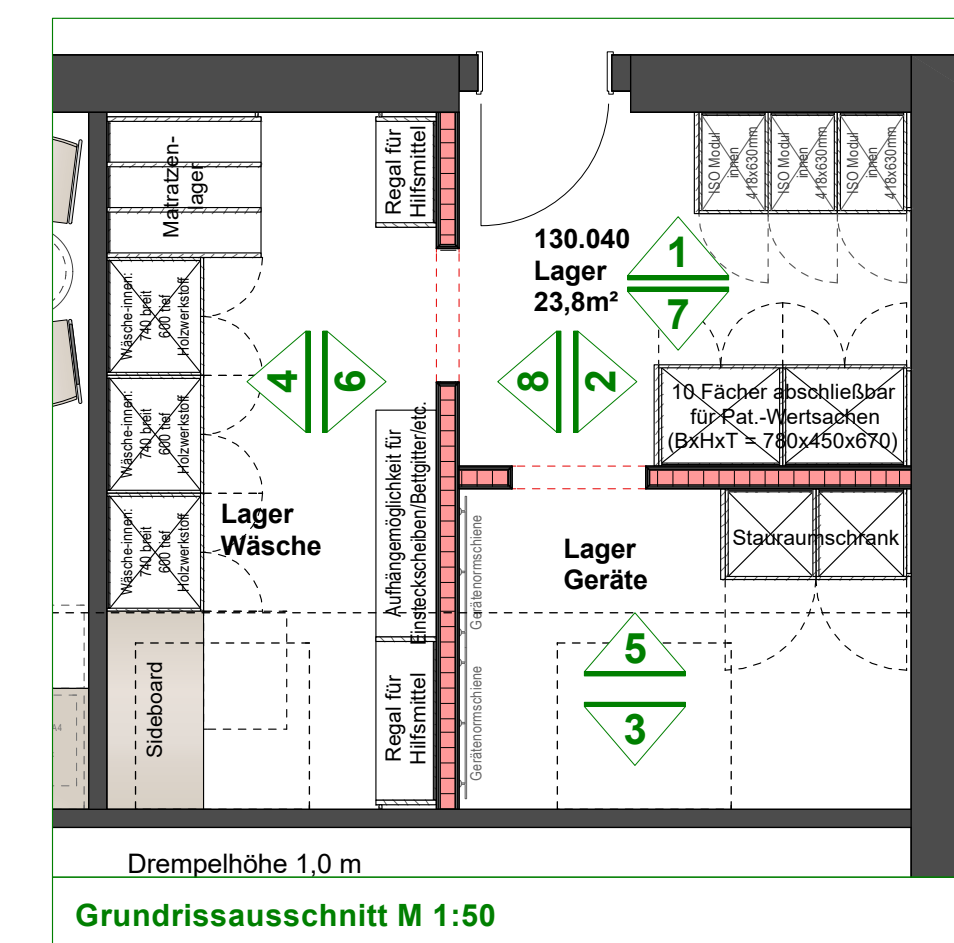
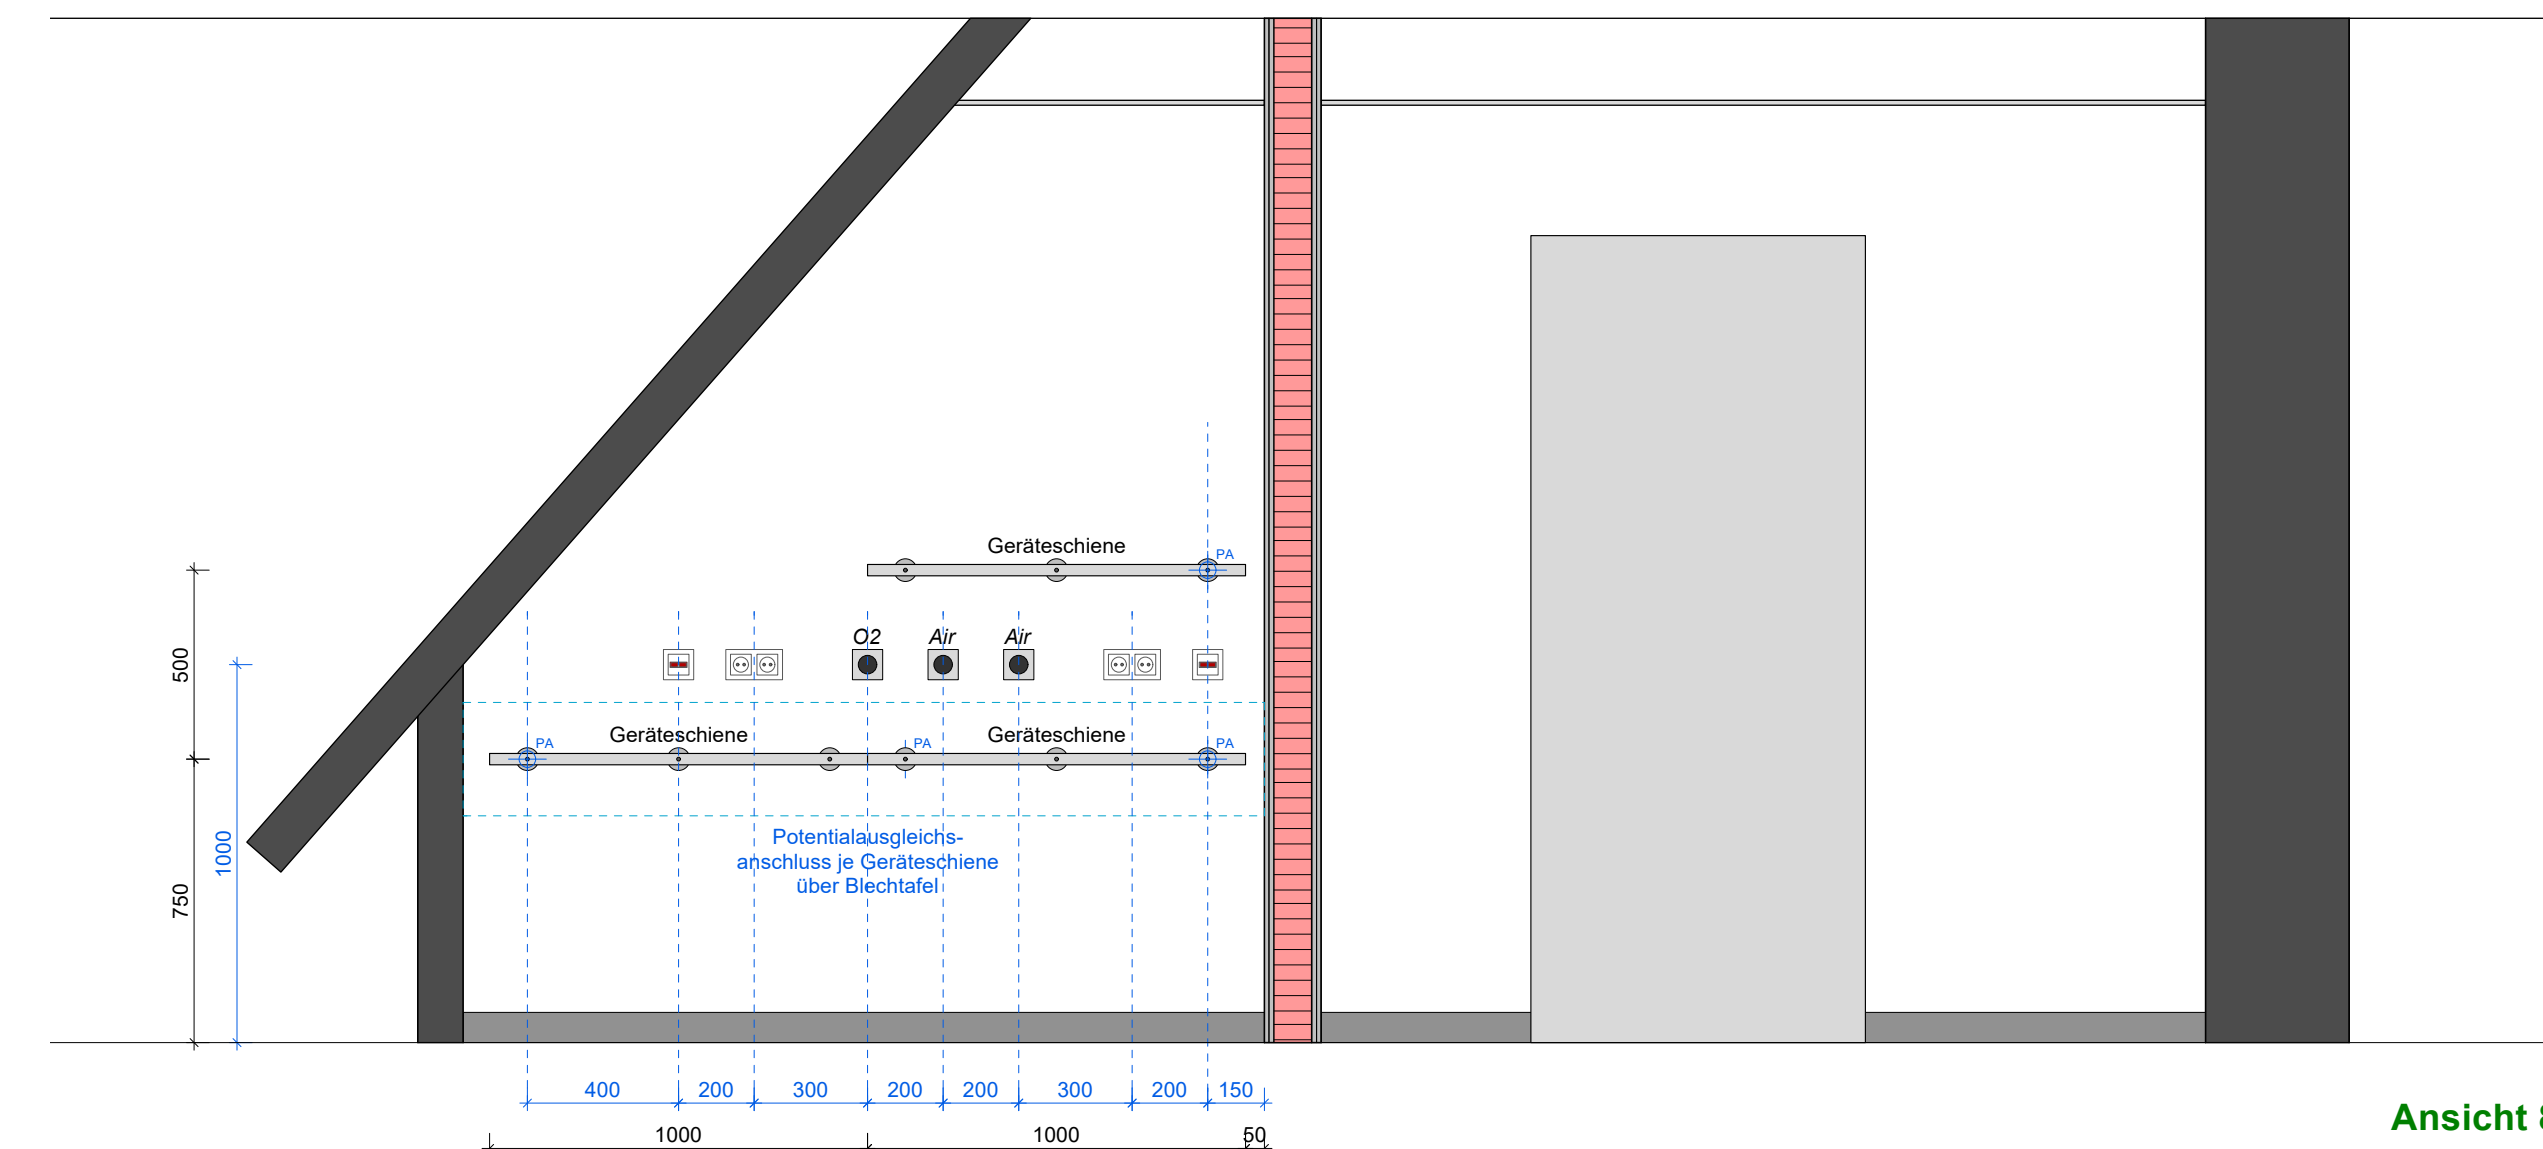
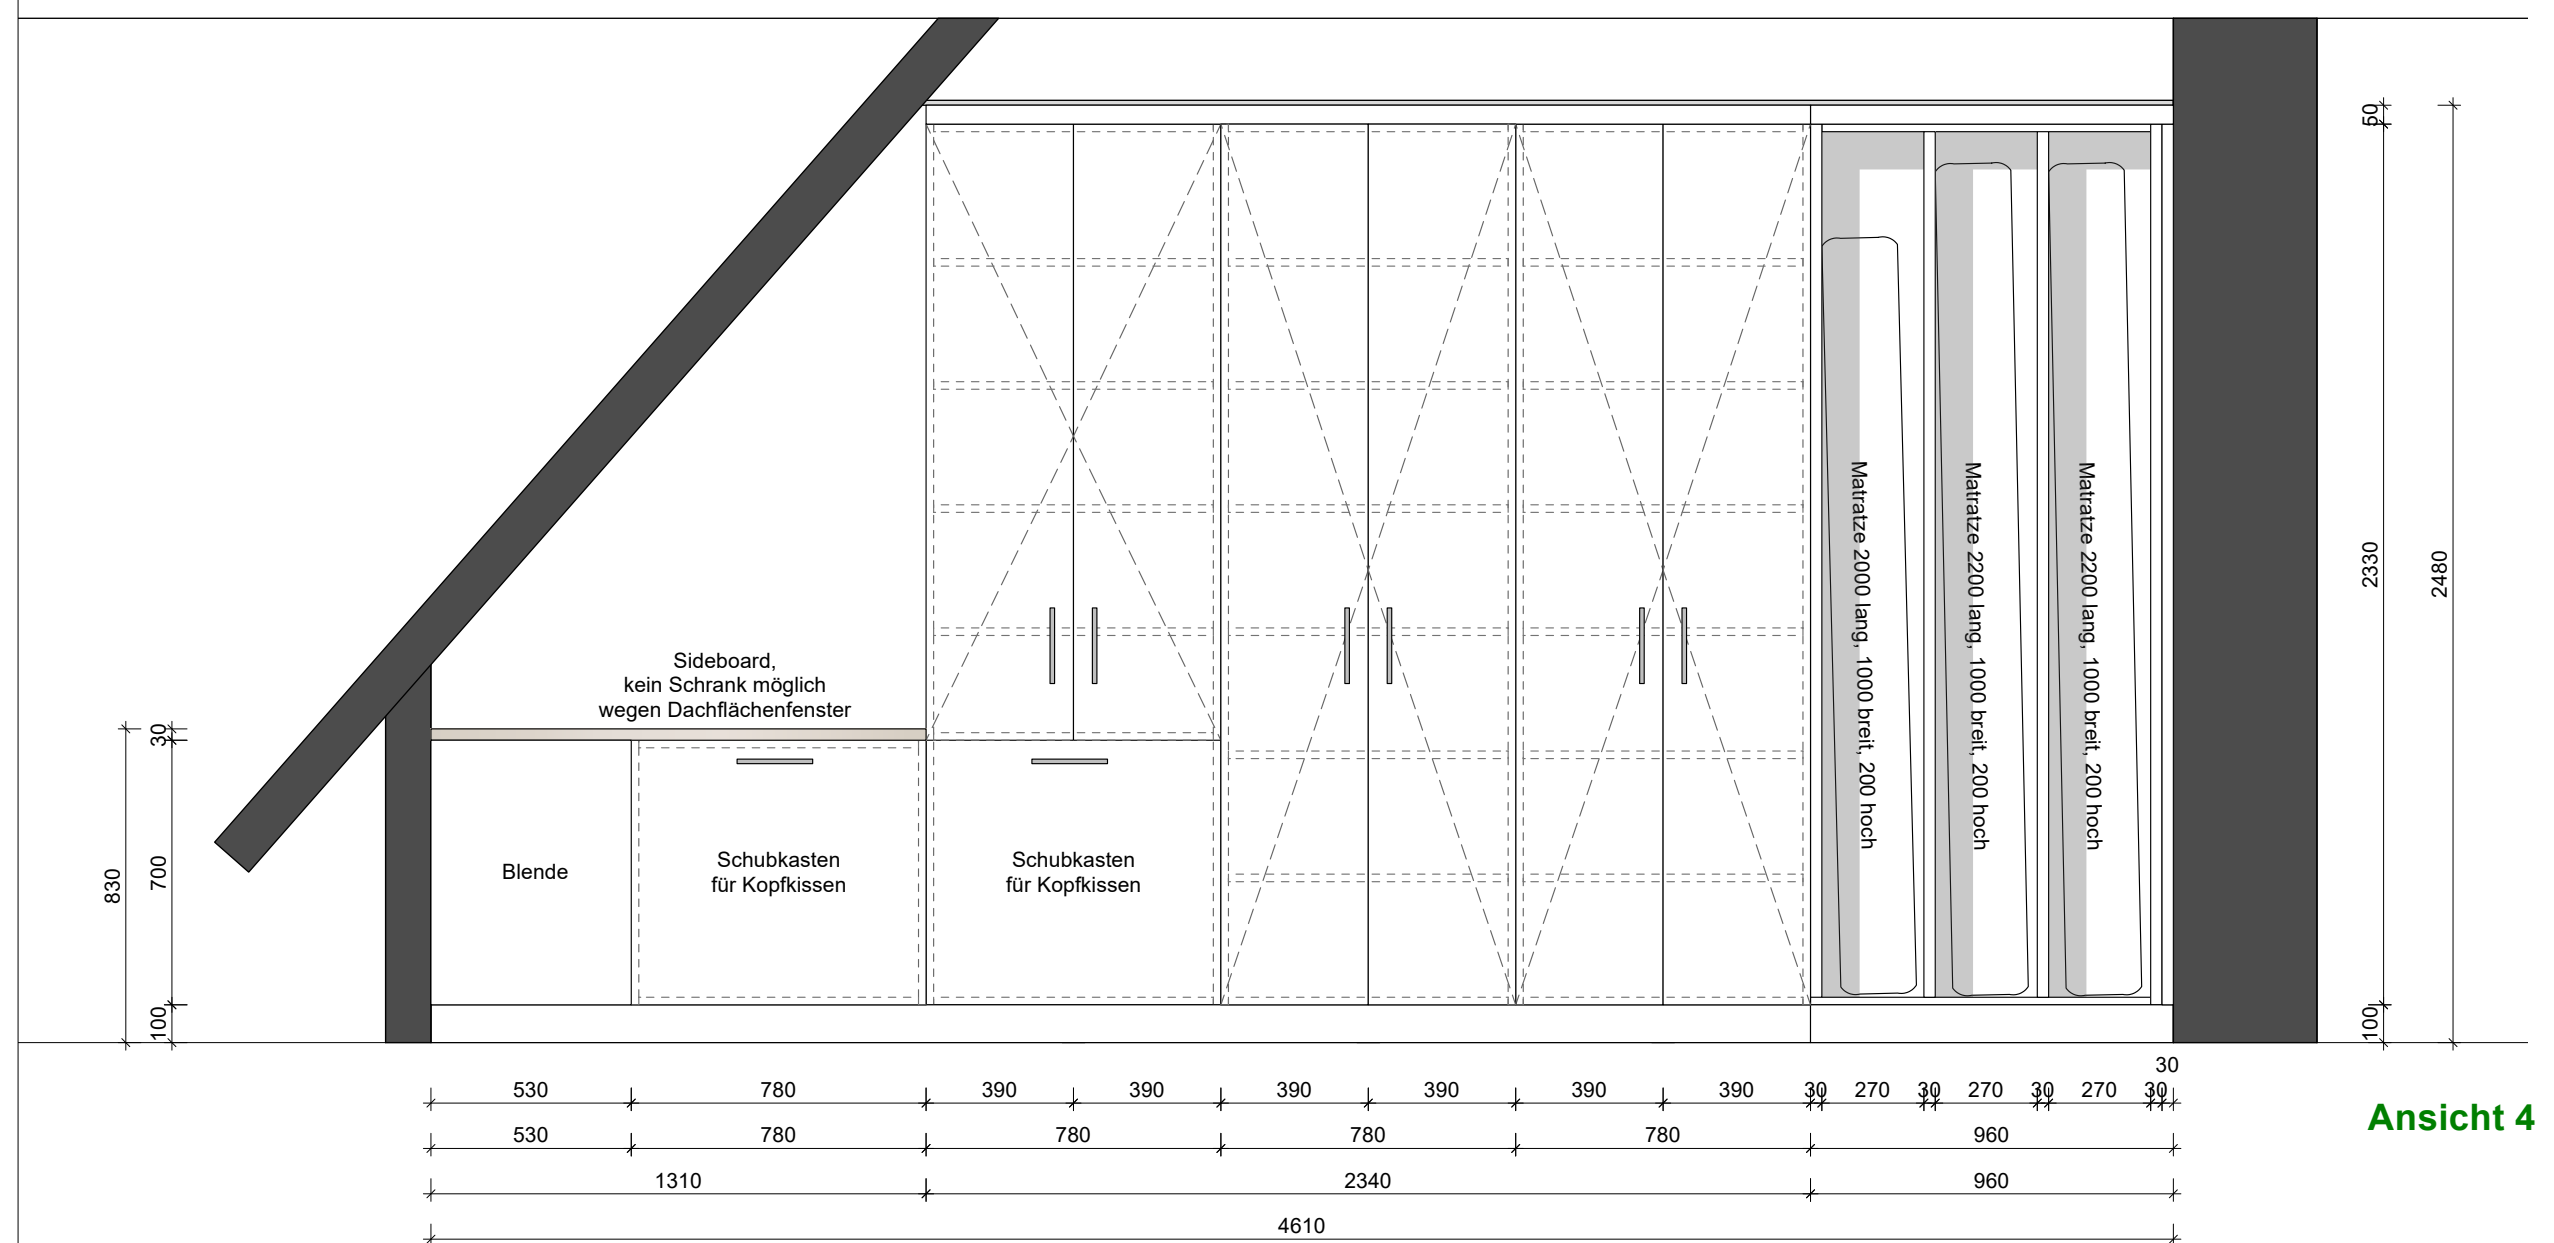
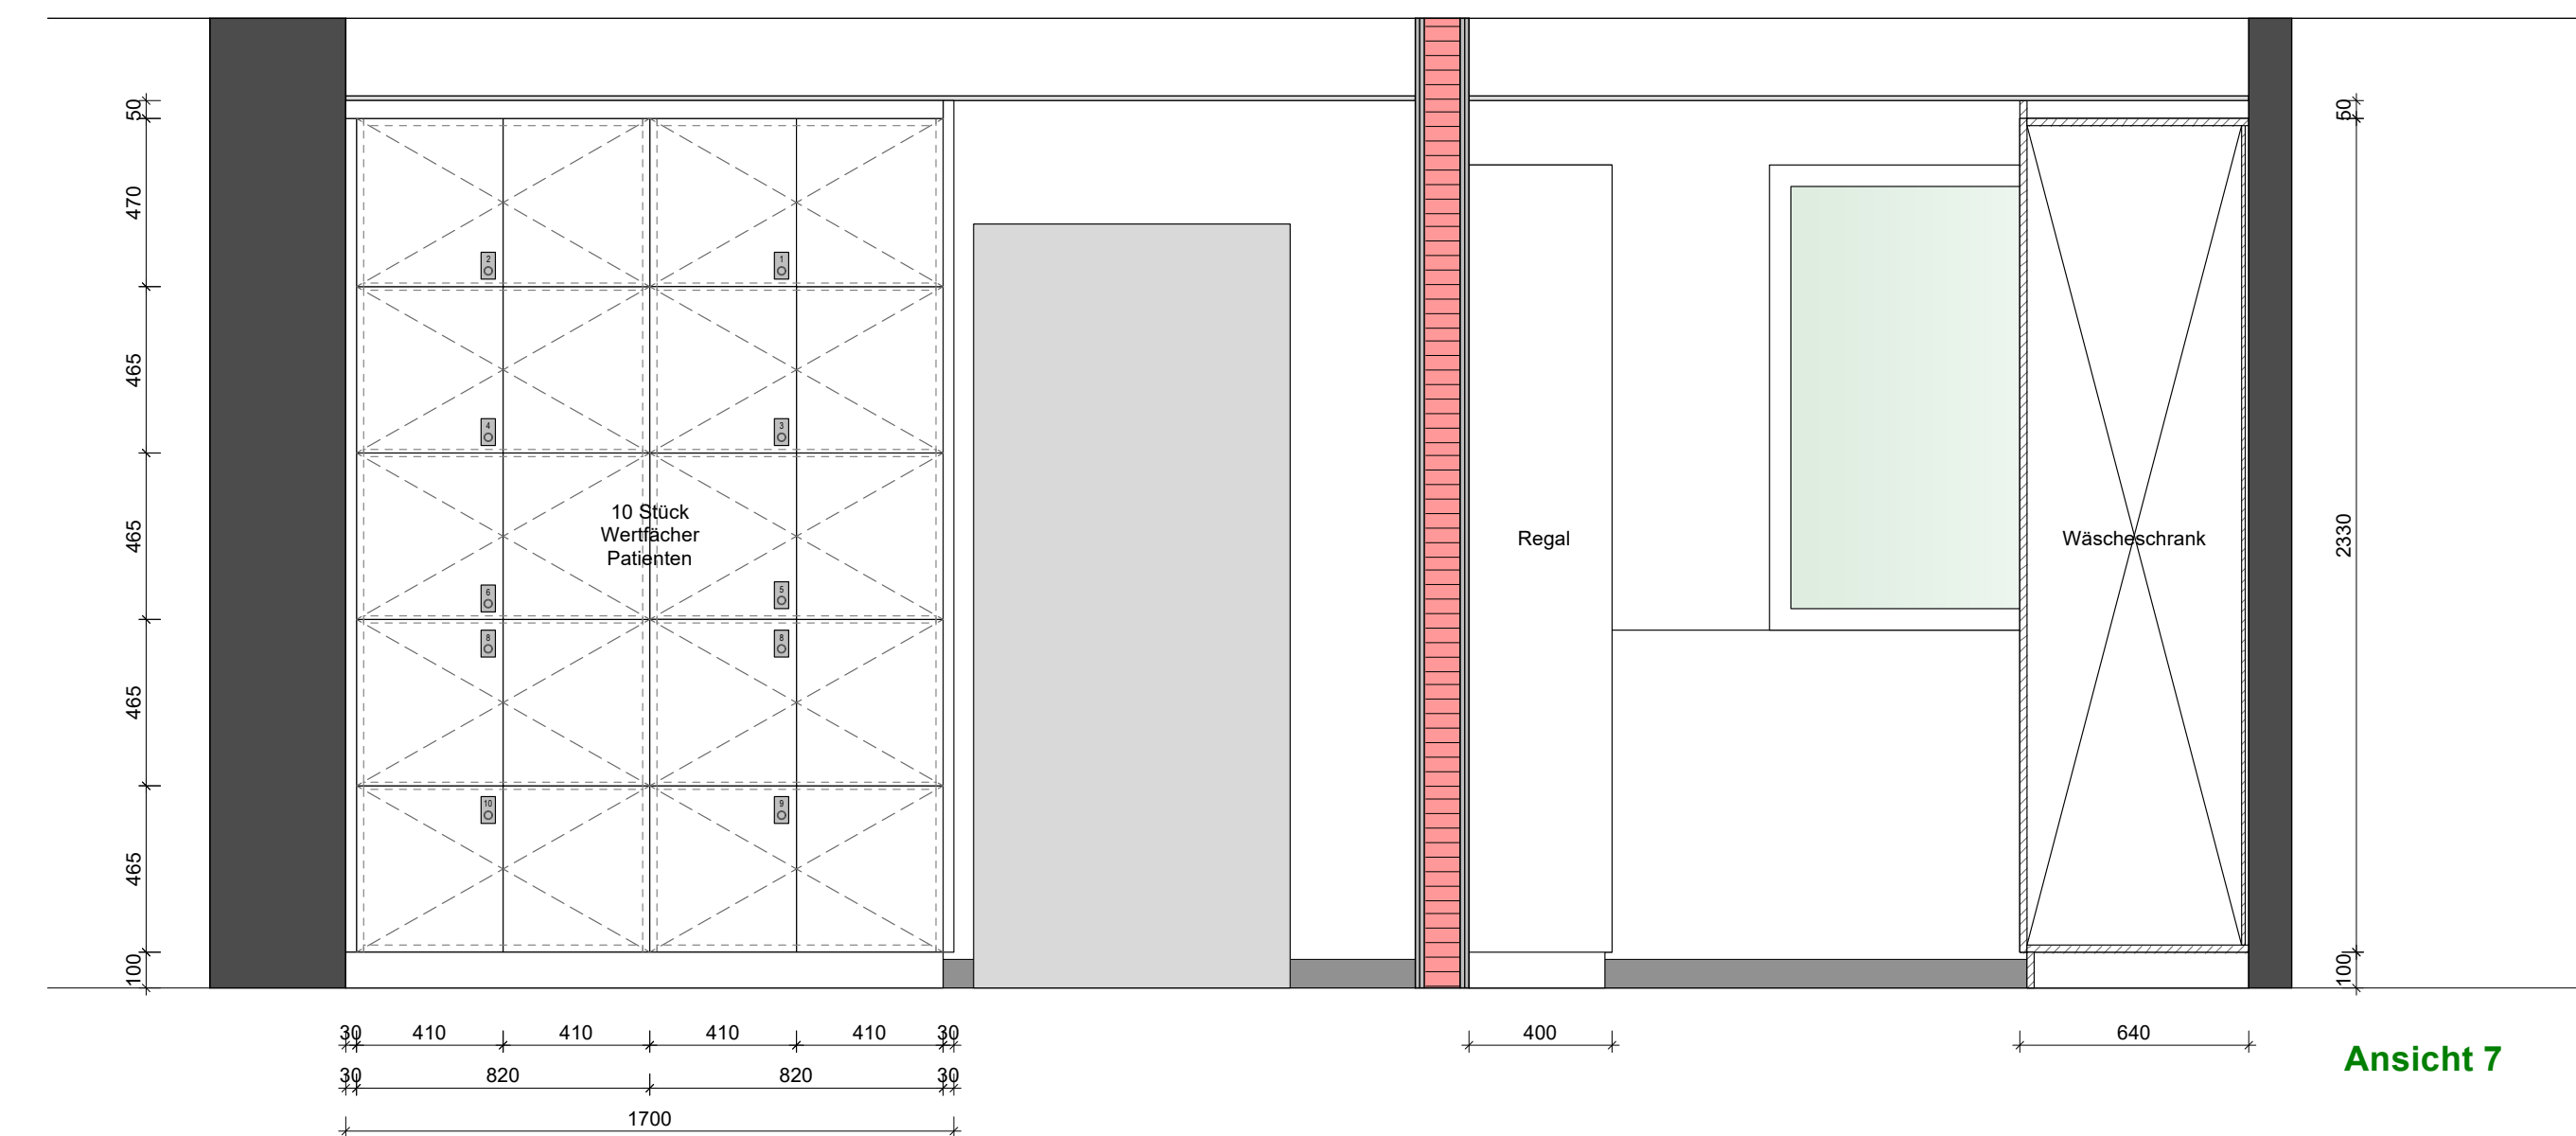
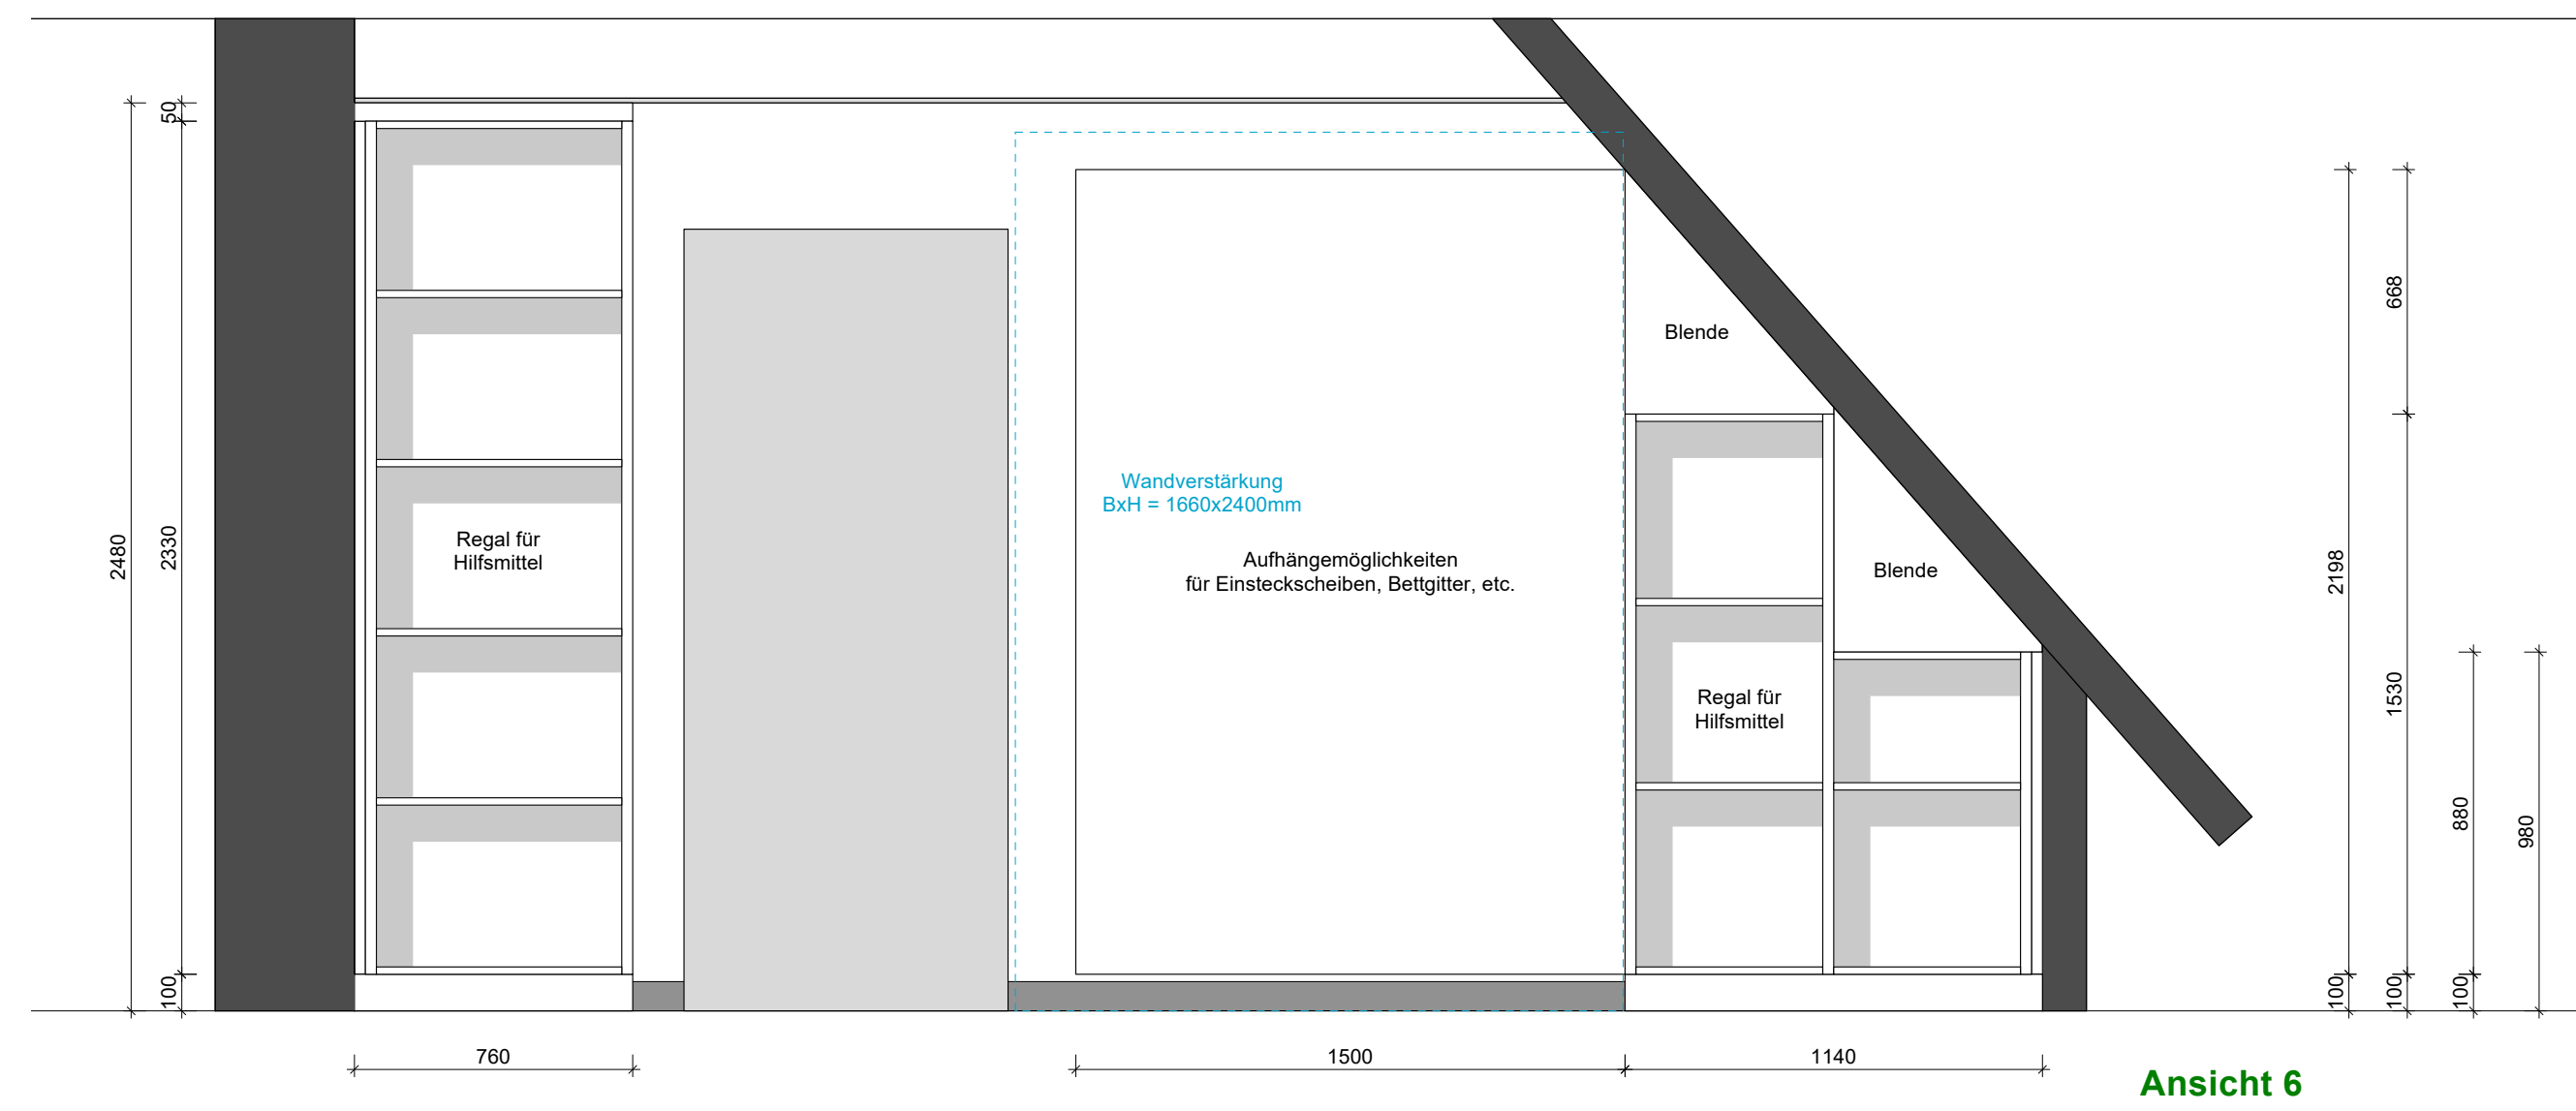
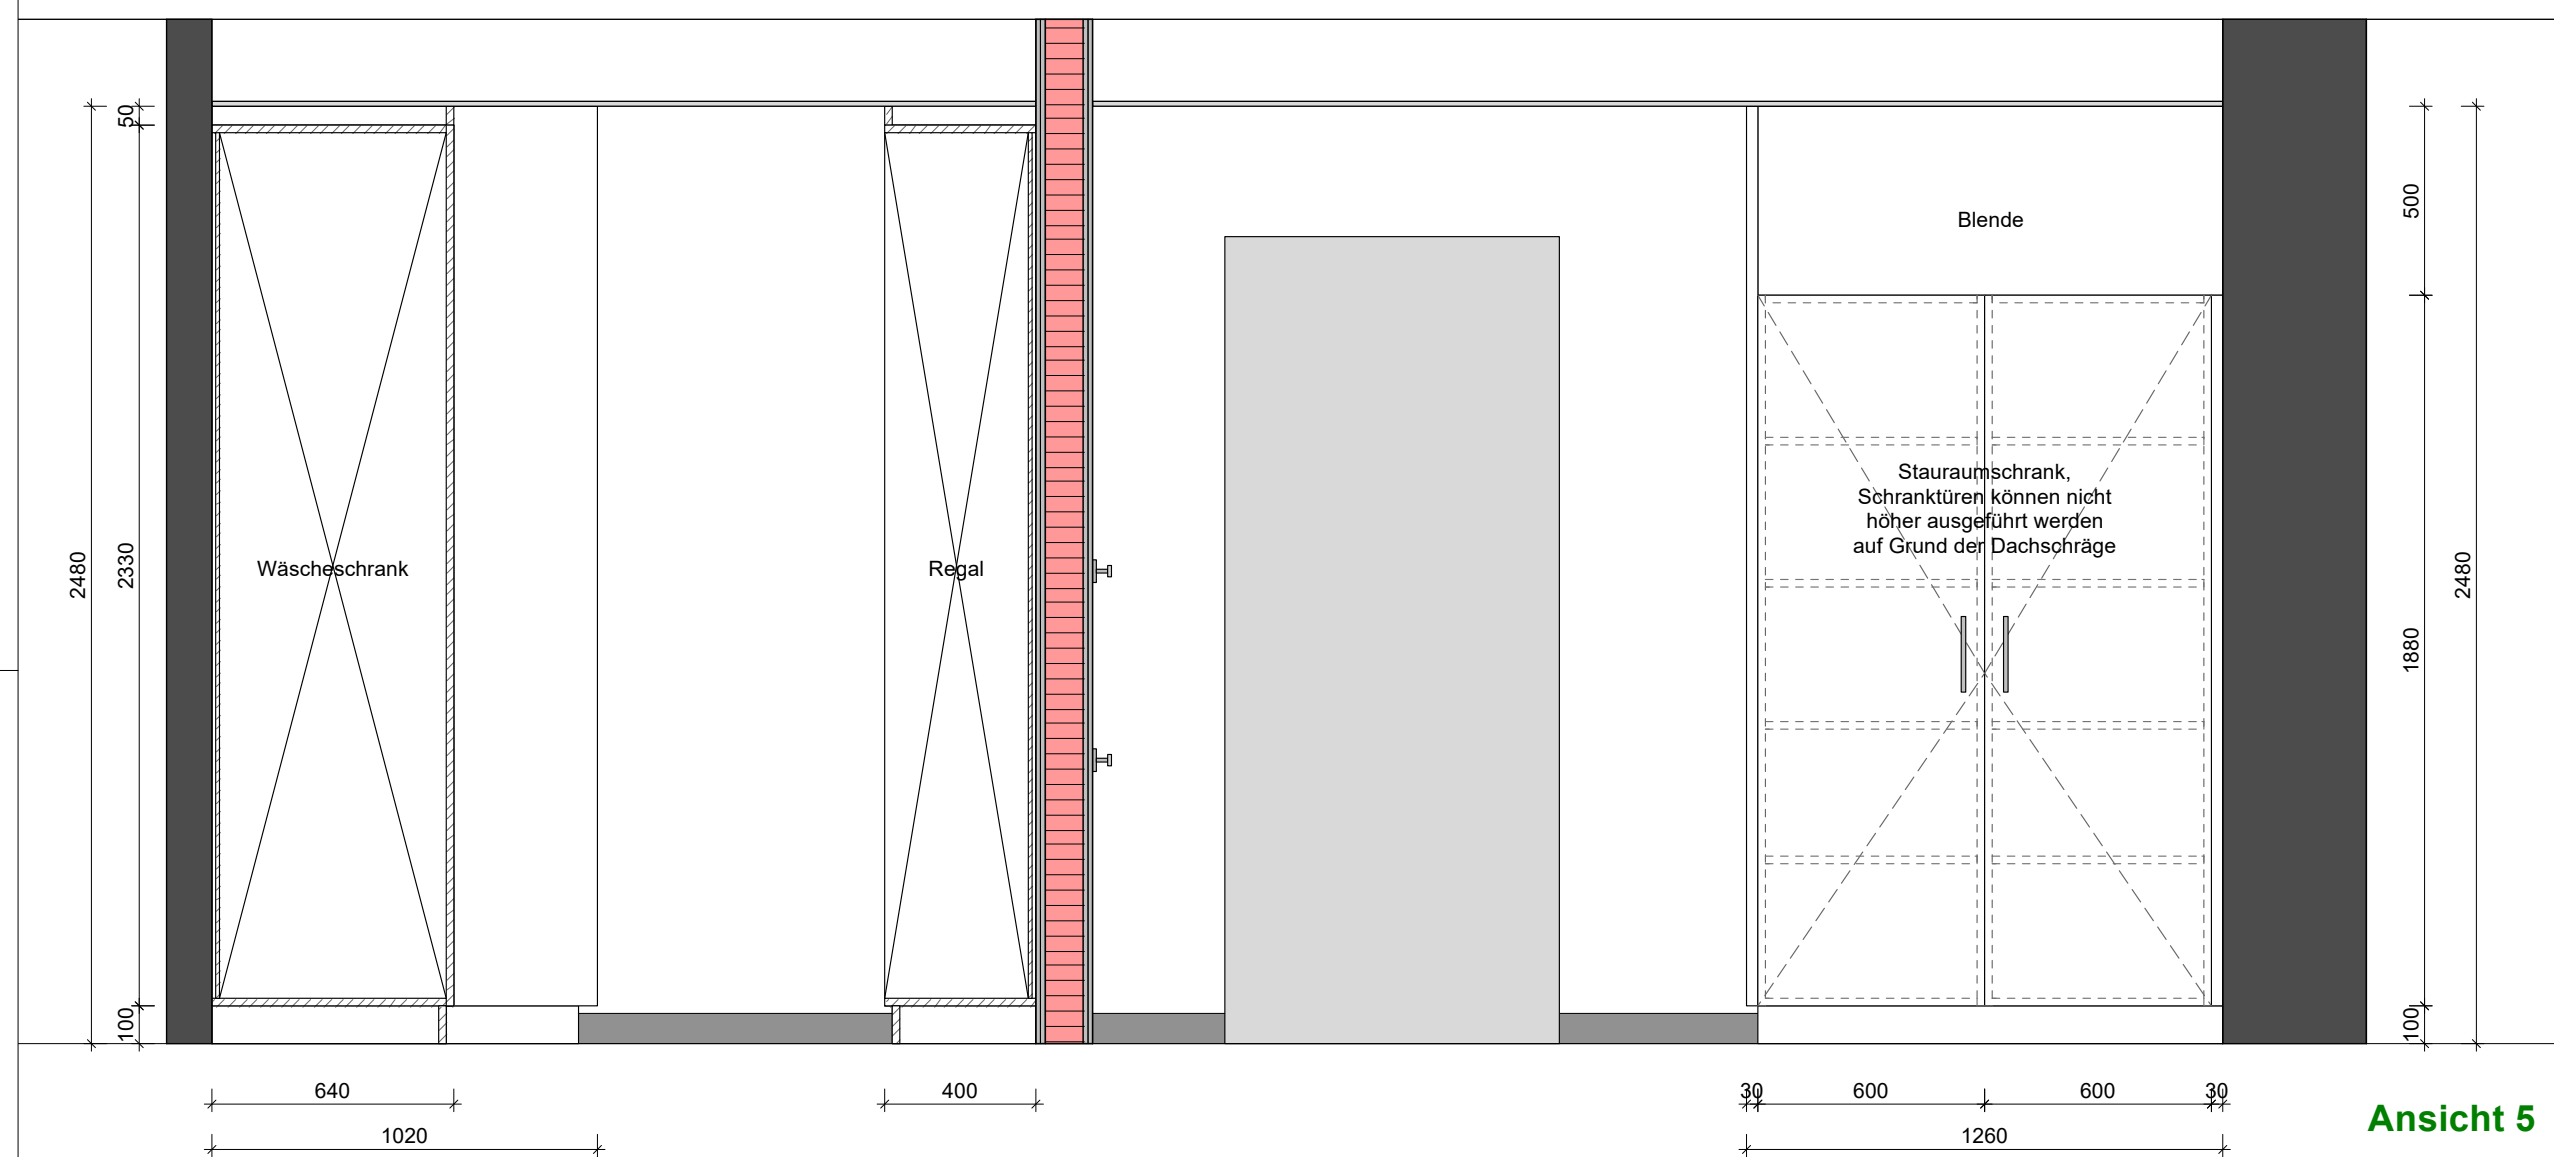
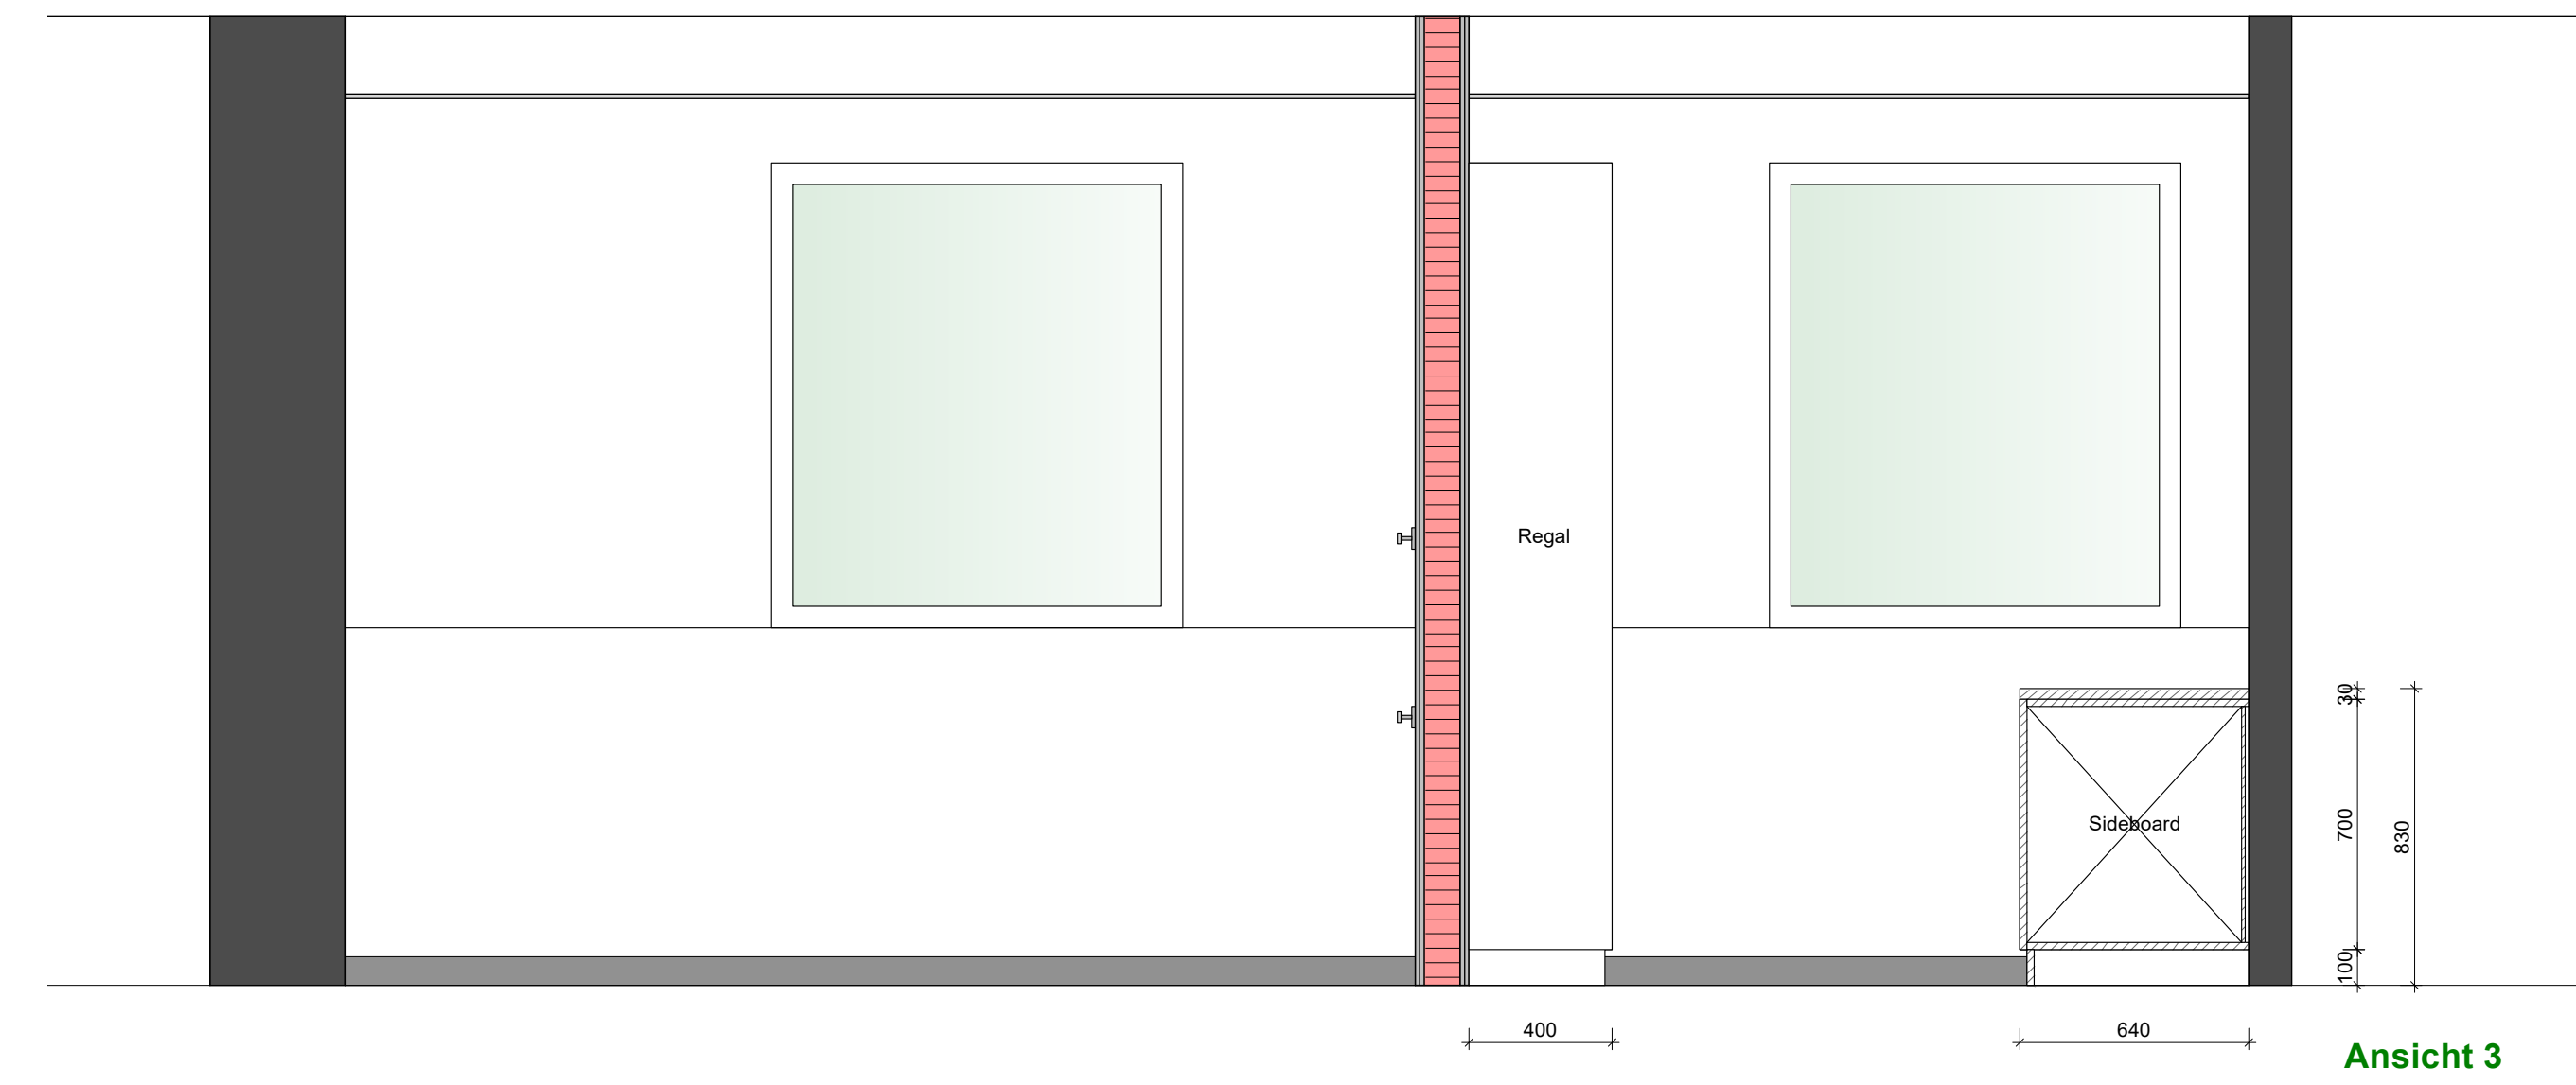
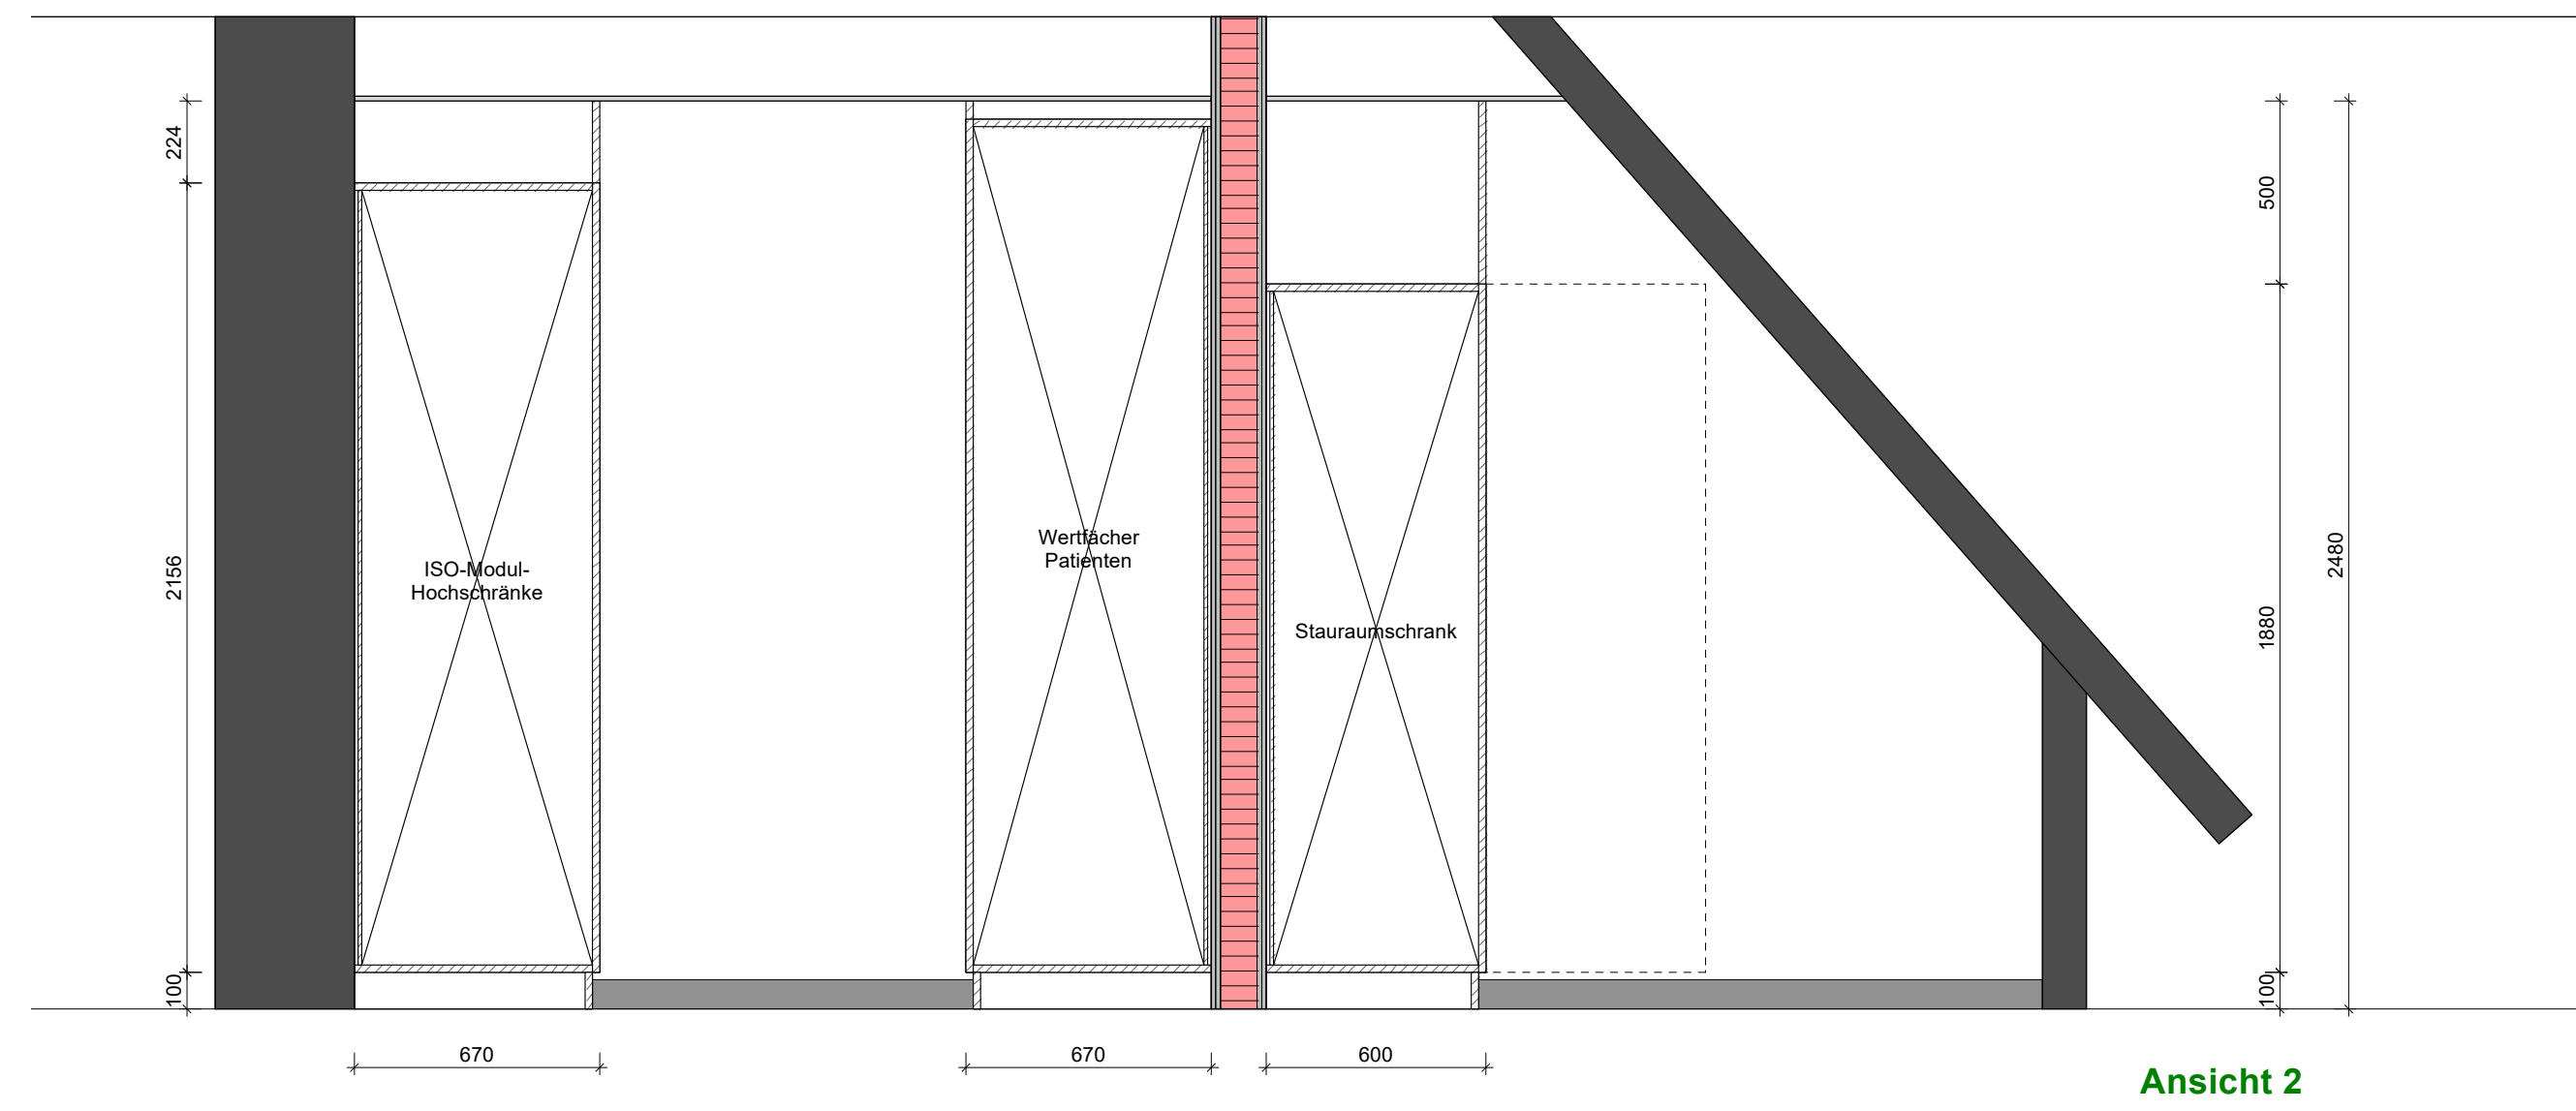


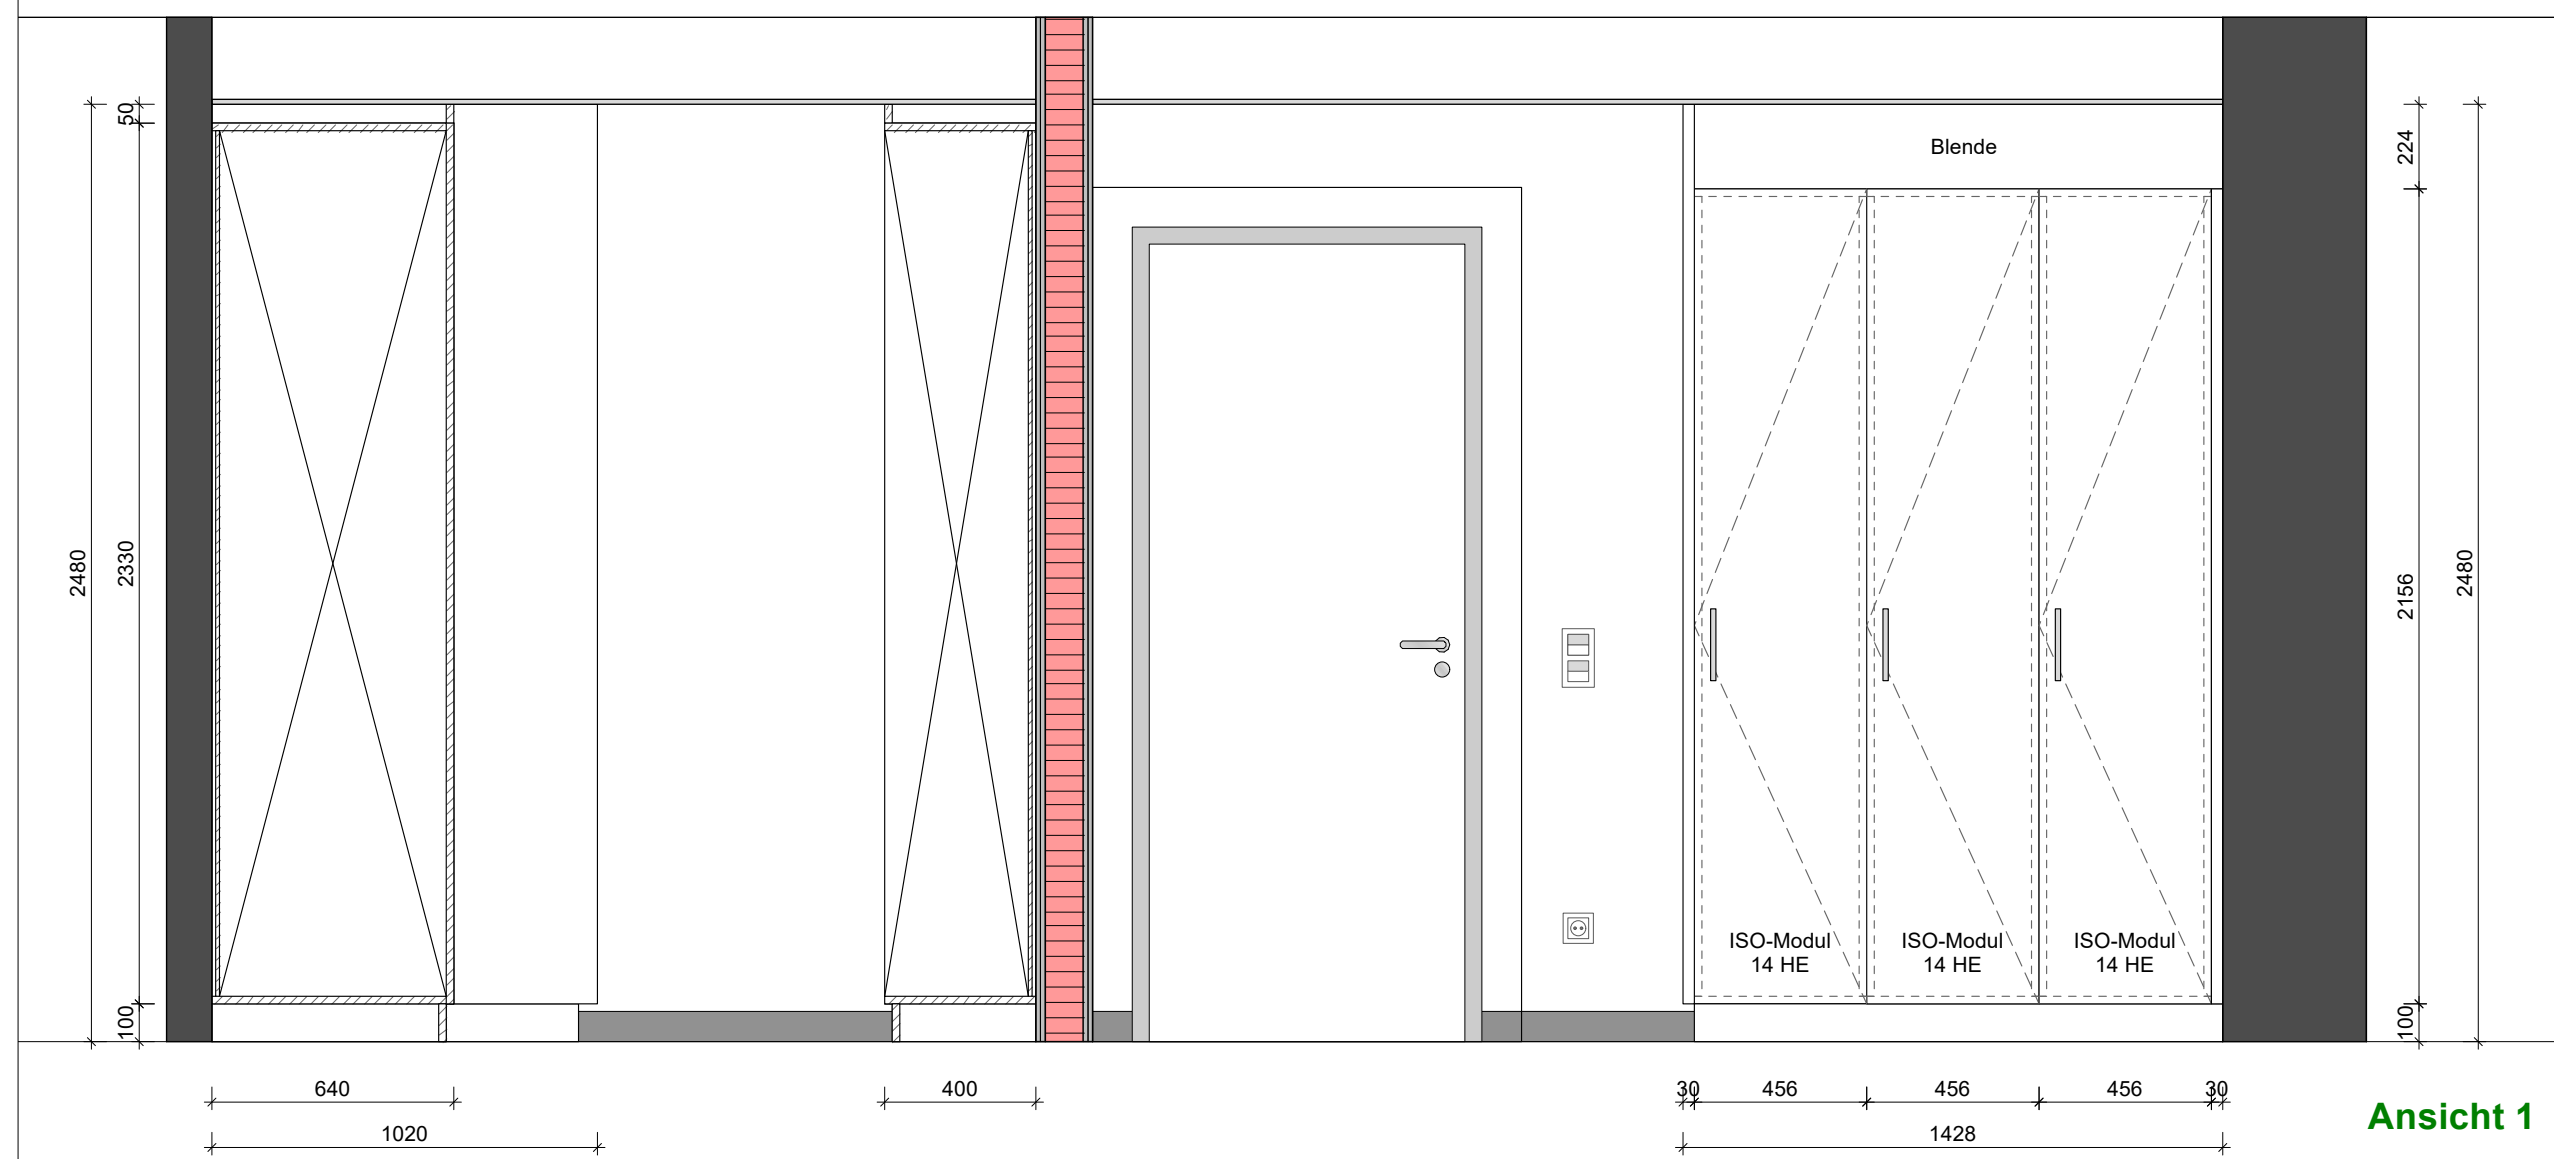

	Architektur Innenarchitektur Konzepte	
VORABZUG	AIK Schulte Ostendort 28 48565 Steinfurt Tel +49 - 2552 - 994840 - 0 Fax +49 - 2552 - 994840 - 40 info@aik-schulte.de www.aik-schulte.de	
	UKM Chirurgie	
Albert-Schweitzer-Campus 1, Geb. W1, 48149 Münster Gebäude 2170		
3.OG-Mittelbau - Ansichten-Lager-130.040		
Plan-Nr. : 194-0-34.40		
Datum: 18.12.2025 Geändert: siehe Indextabelle	M: 1:20 Format: 1189 / 594	