




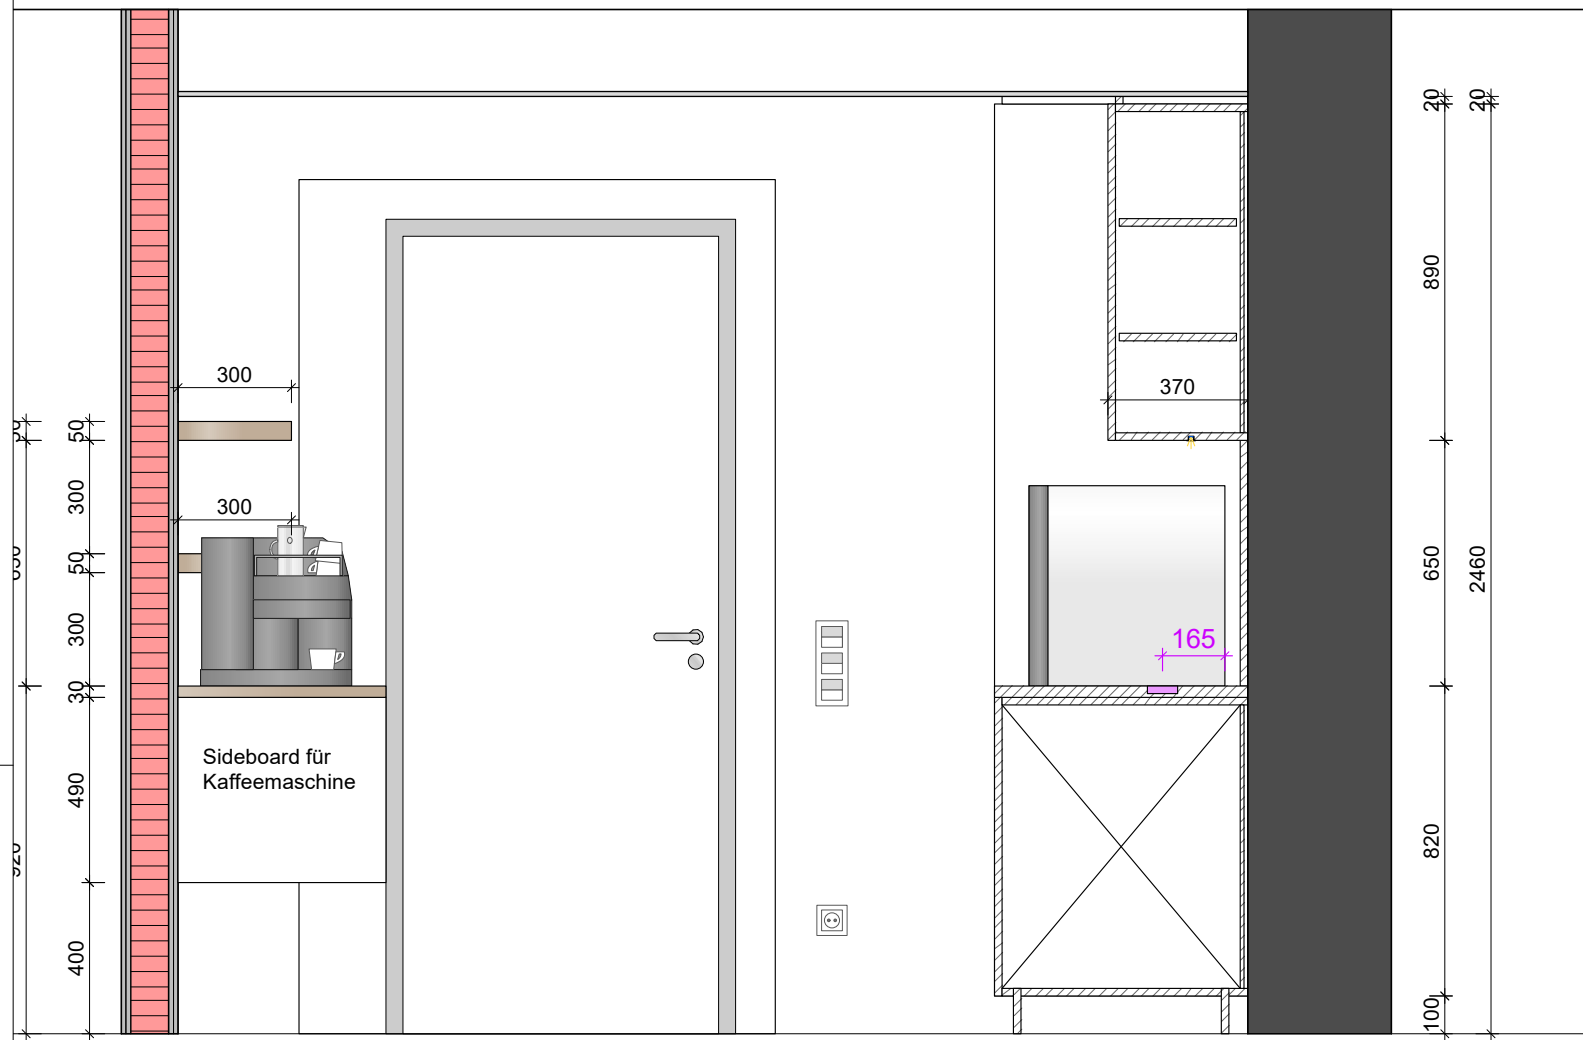


Ansicht 1

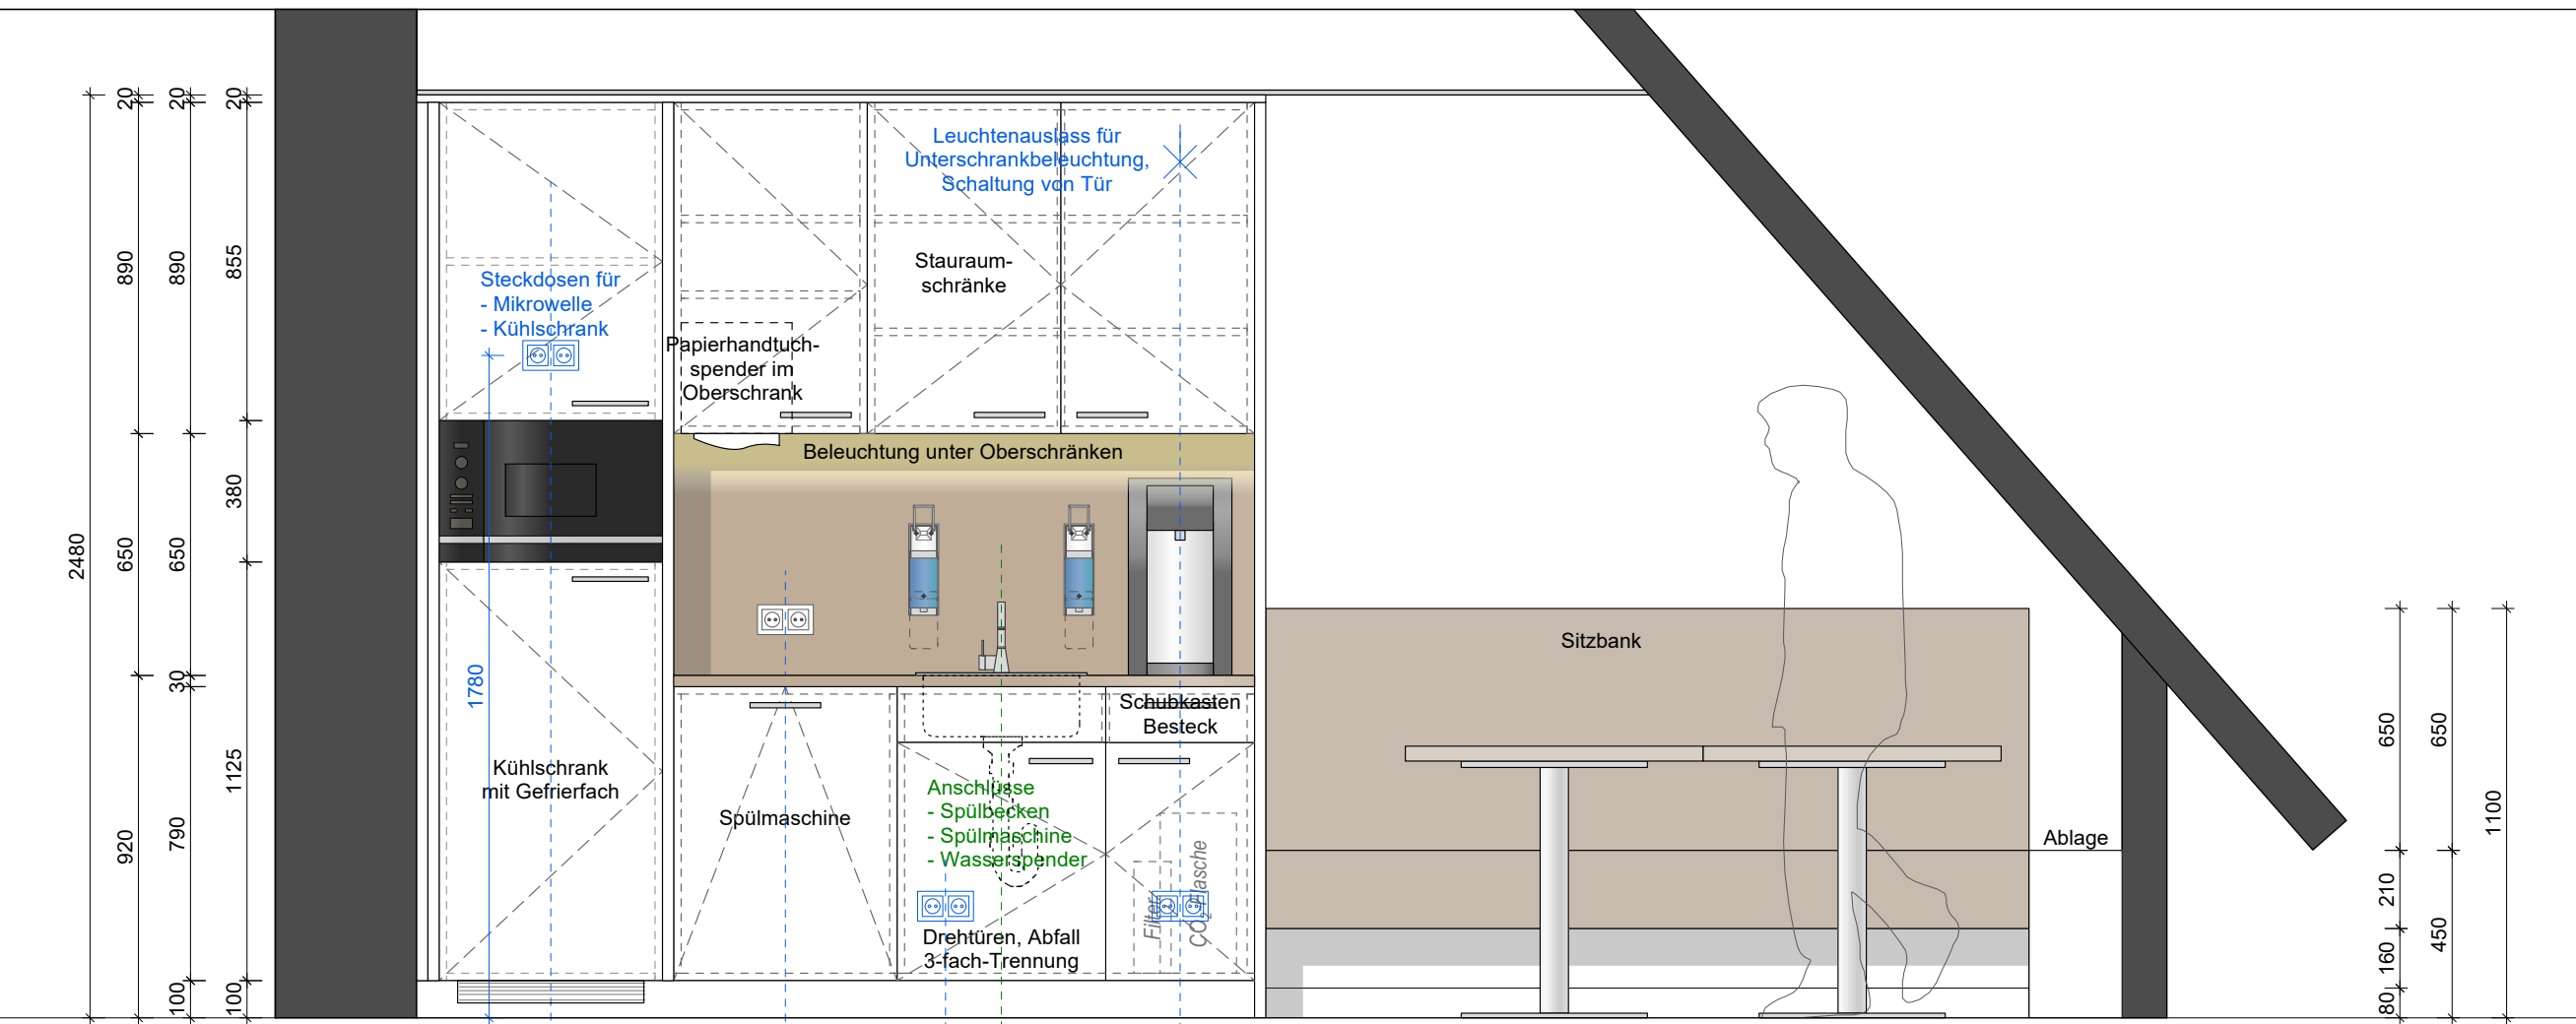


Ansicht 2a

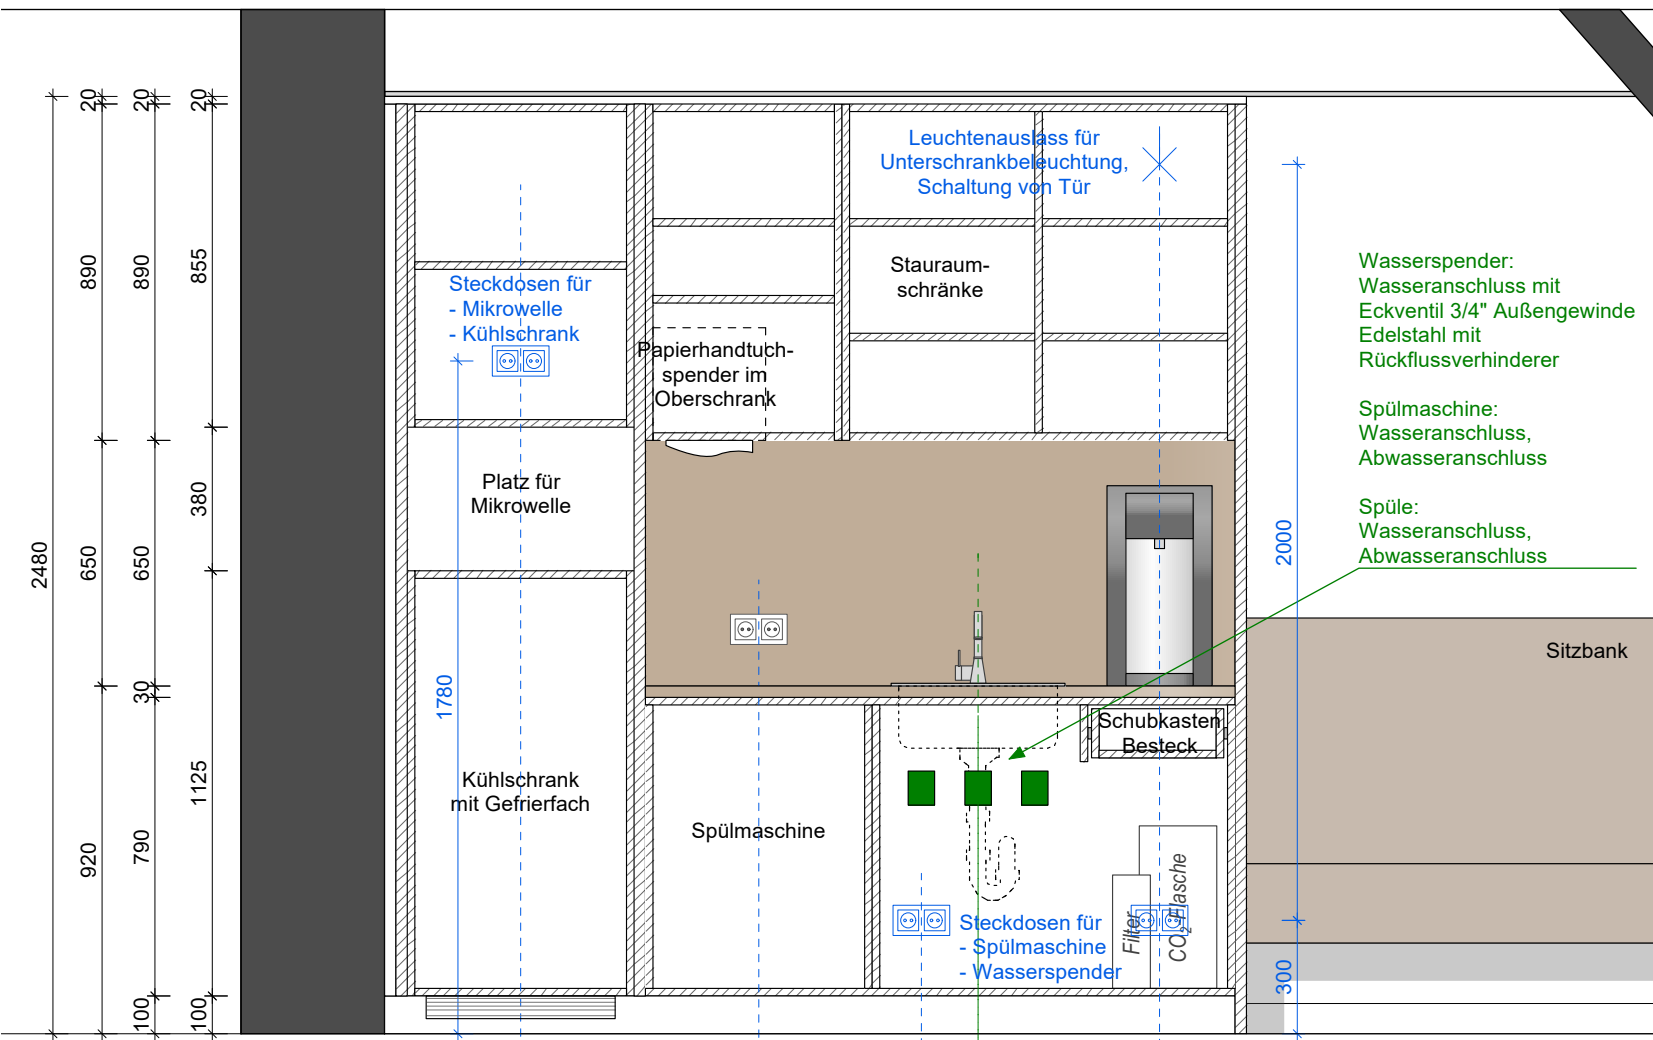



Ansicht 2b
Darstellung
Anschlüsse
Unterschranke

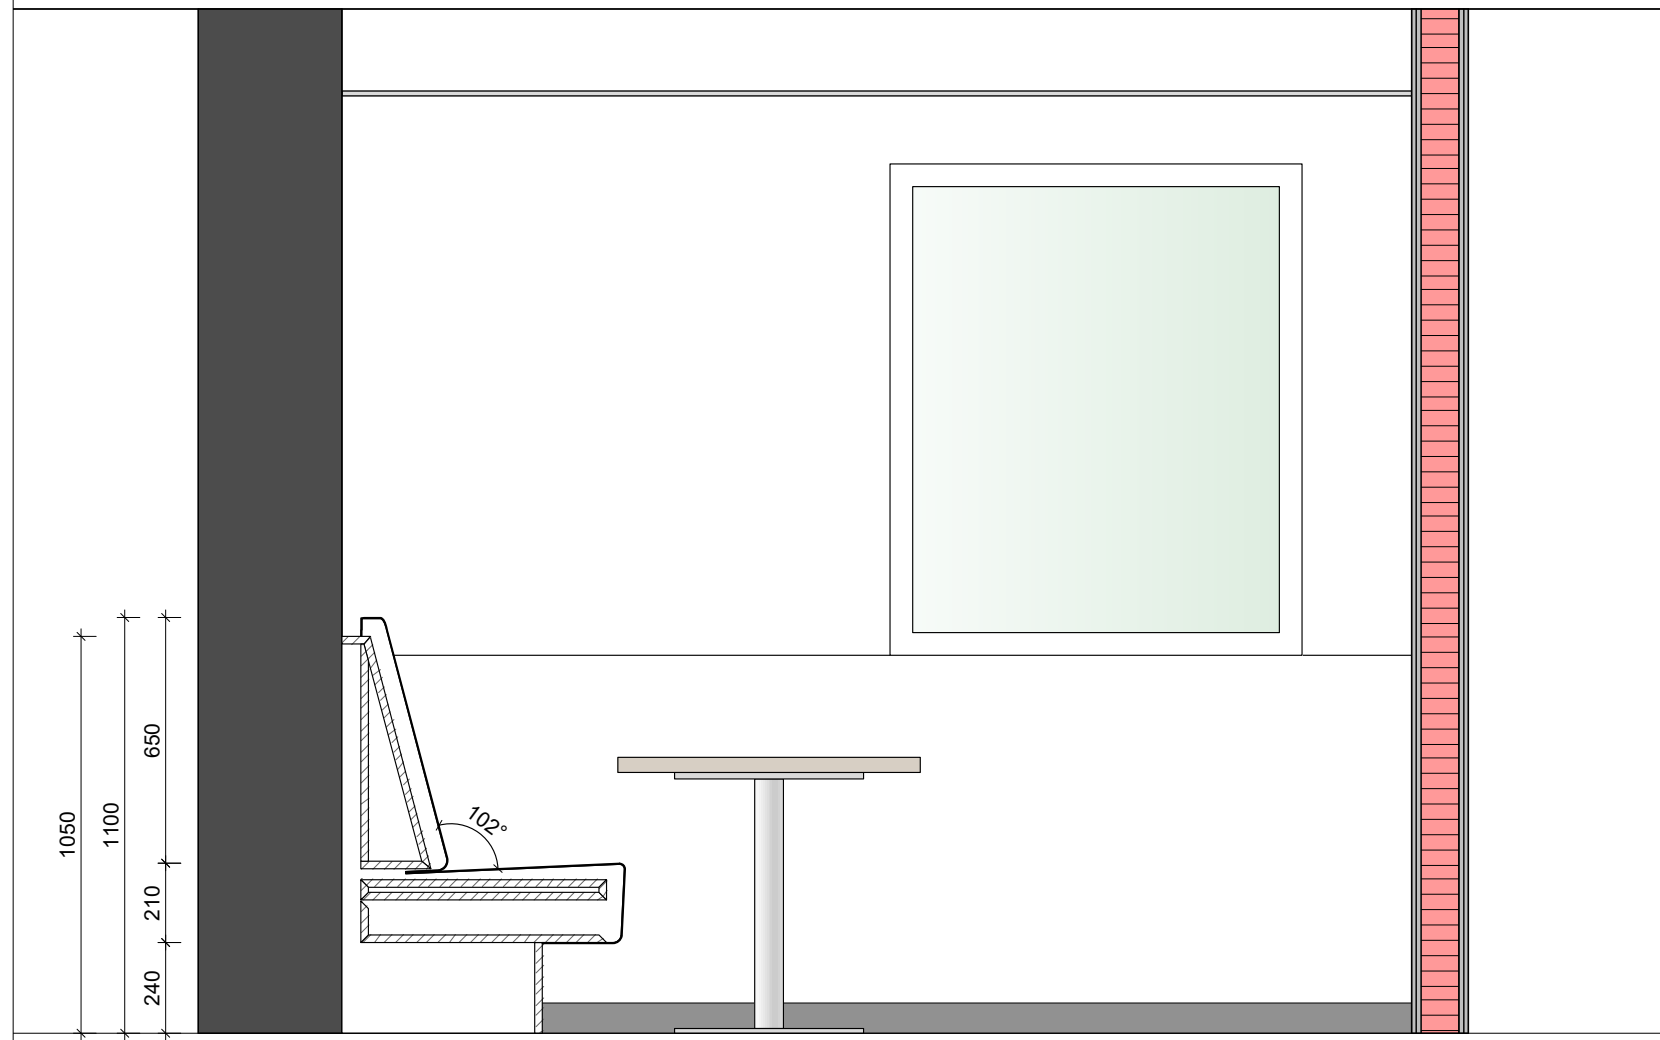

Ansicht 3

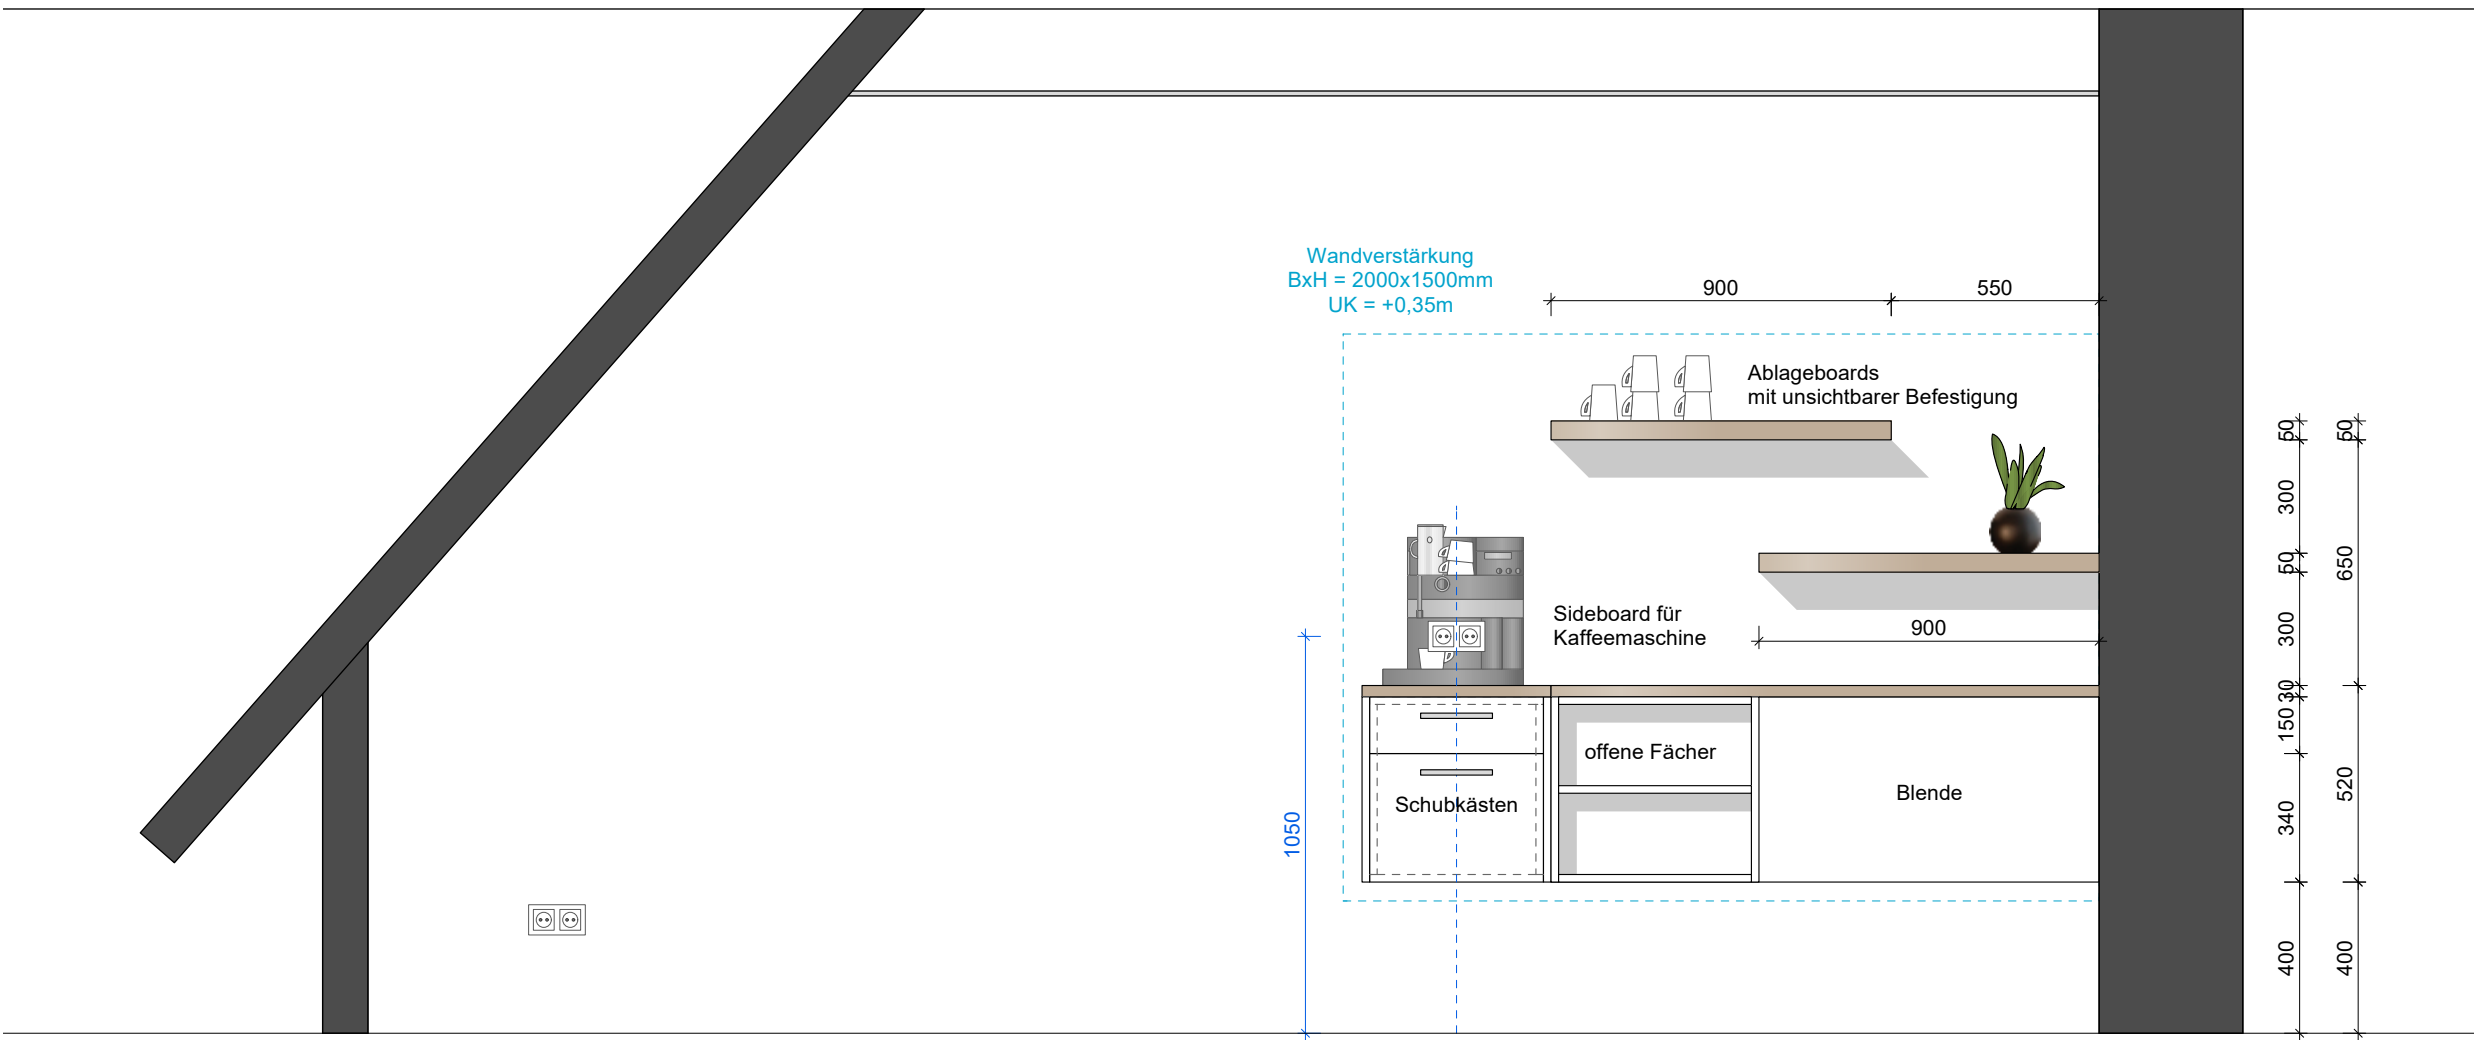

Ansicht 4

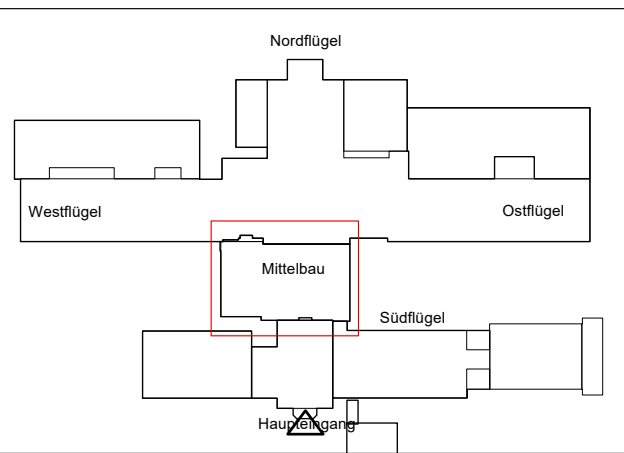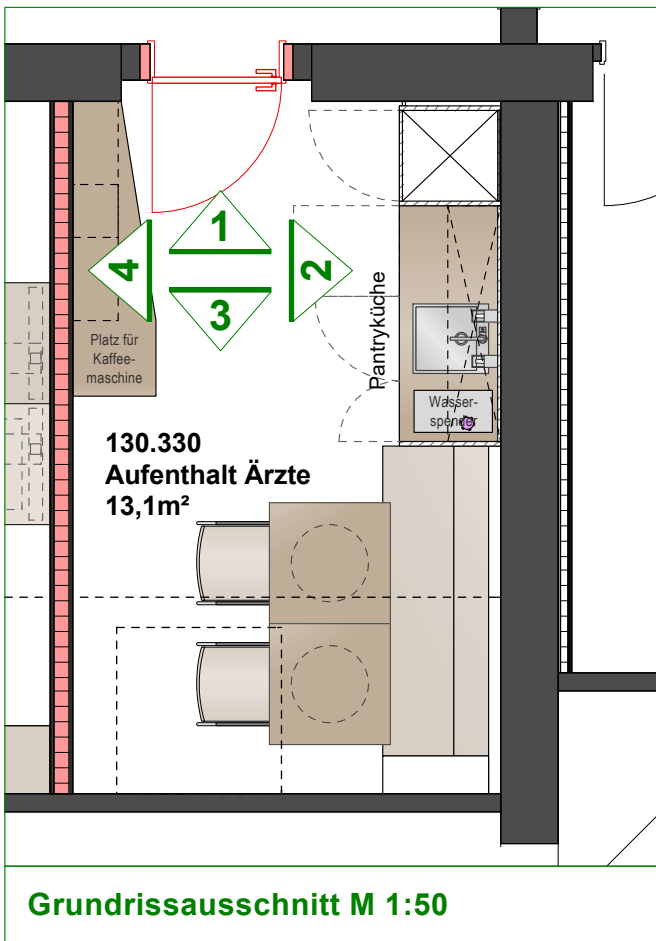

Index	Datum	Änderung
A	18.12.2025	Anpassungen nach Nutzertermin
B	27.07.2026	Ansichten angepasst, Ansicht 2b ergänzt
C	31.07.2026	Ansichten angepasst
D	06.08.2026	Ansicht 4: Steckdosen ergänzt

AIK
SCHULTE

VORABZUG

**Architektur
Innenarchitektur
Konzepte**

AIK Schulte
Ostendorf 28
48565 Steinfurt
Tel +49 - 2552 - 99480 - 0
Fax +49 - 2552 - 99480 - 40
info@aik-schulte.de
www.aik-schulte.de

UKM Chirurgie
Albert-Schweitzer-Campus 1, Geb. W1, 48149 Münster Gebäude 2170
3.OG-Mittelbau - Ansichten-Aufenthalt-130.330
Plan-Nr. : 194-0-34.42-D M: 1:20
Datum: 04.12.2025 Format: 841 / 420
Geändert: siehe Indextabelle

Alle Maße sind vor Ort zu prüfen. Bei Abweichungen zur Zeichnung und vor Ausführungsbeginn ist Rücksprache mit dem Planungsbüro oder der Bauleitung zu halten!

Dieser Plan ist urheberrechtlich geschützt. Jede Vervielfältigung ohne schriftliche Genehmigung der AIK Schulte ist untersagt.