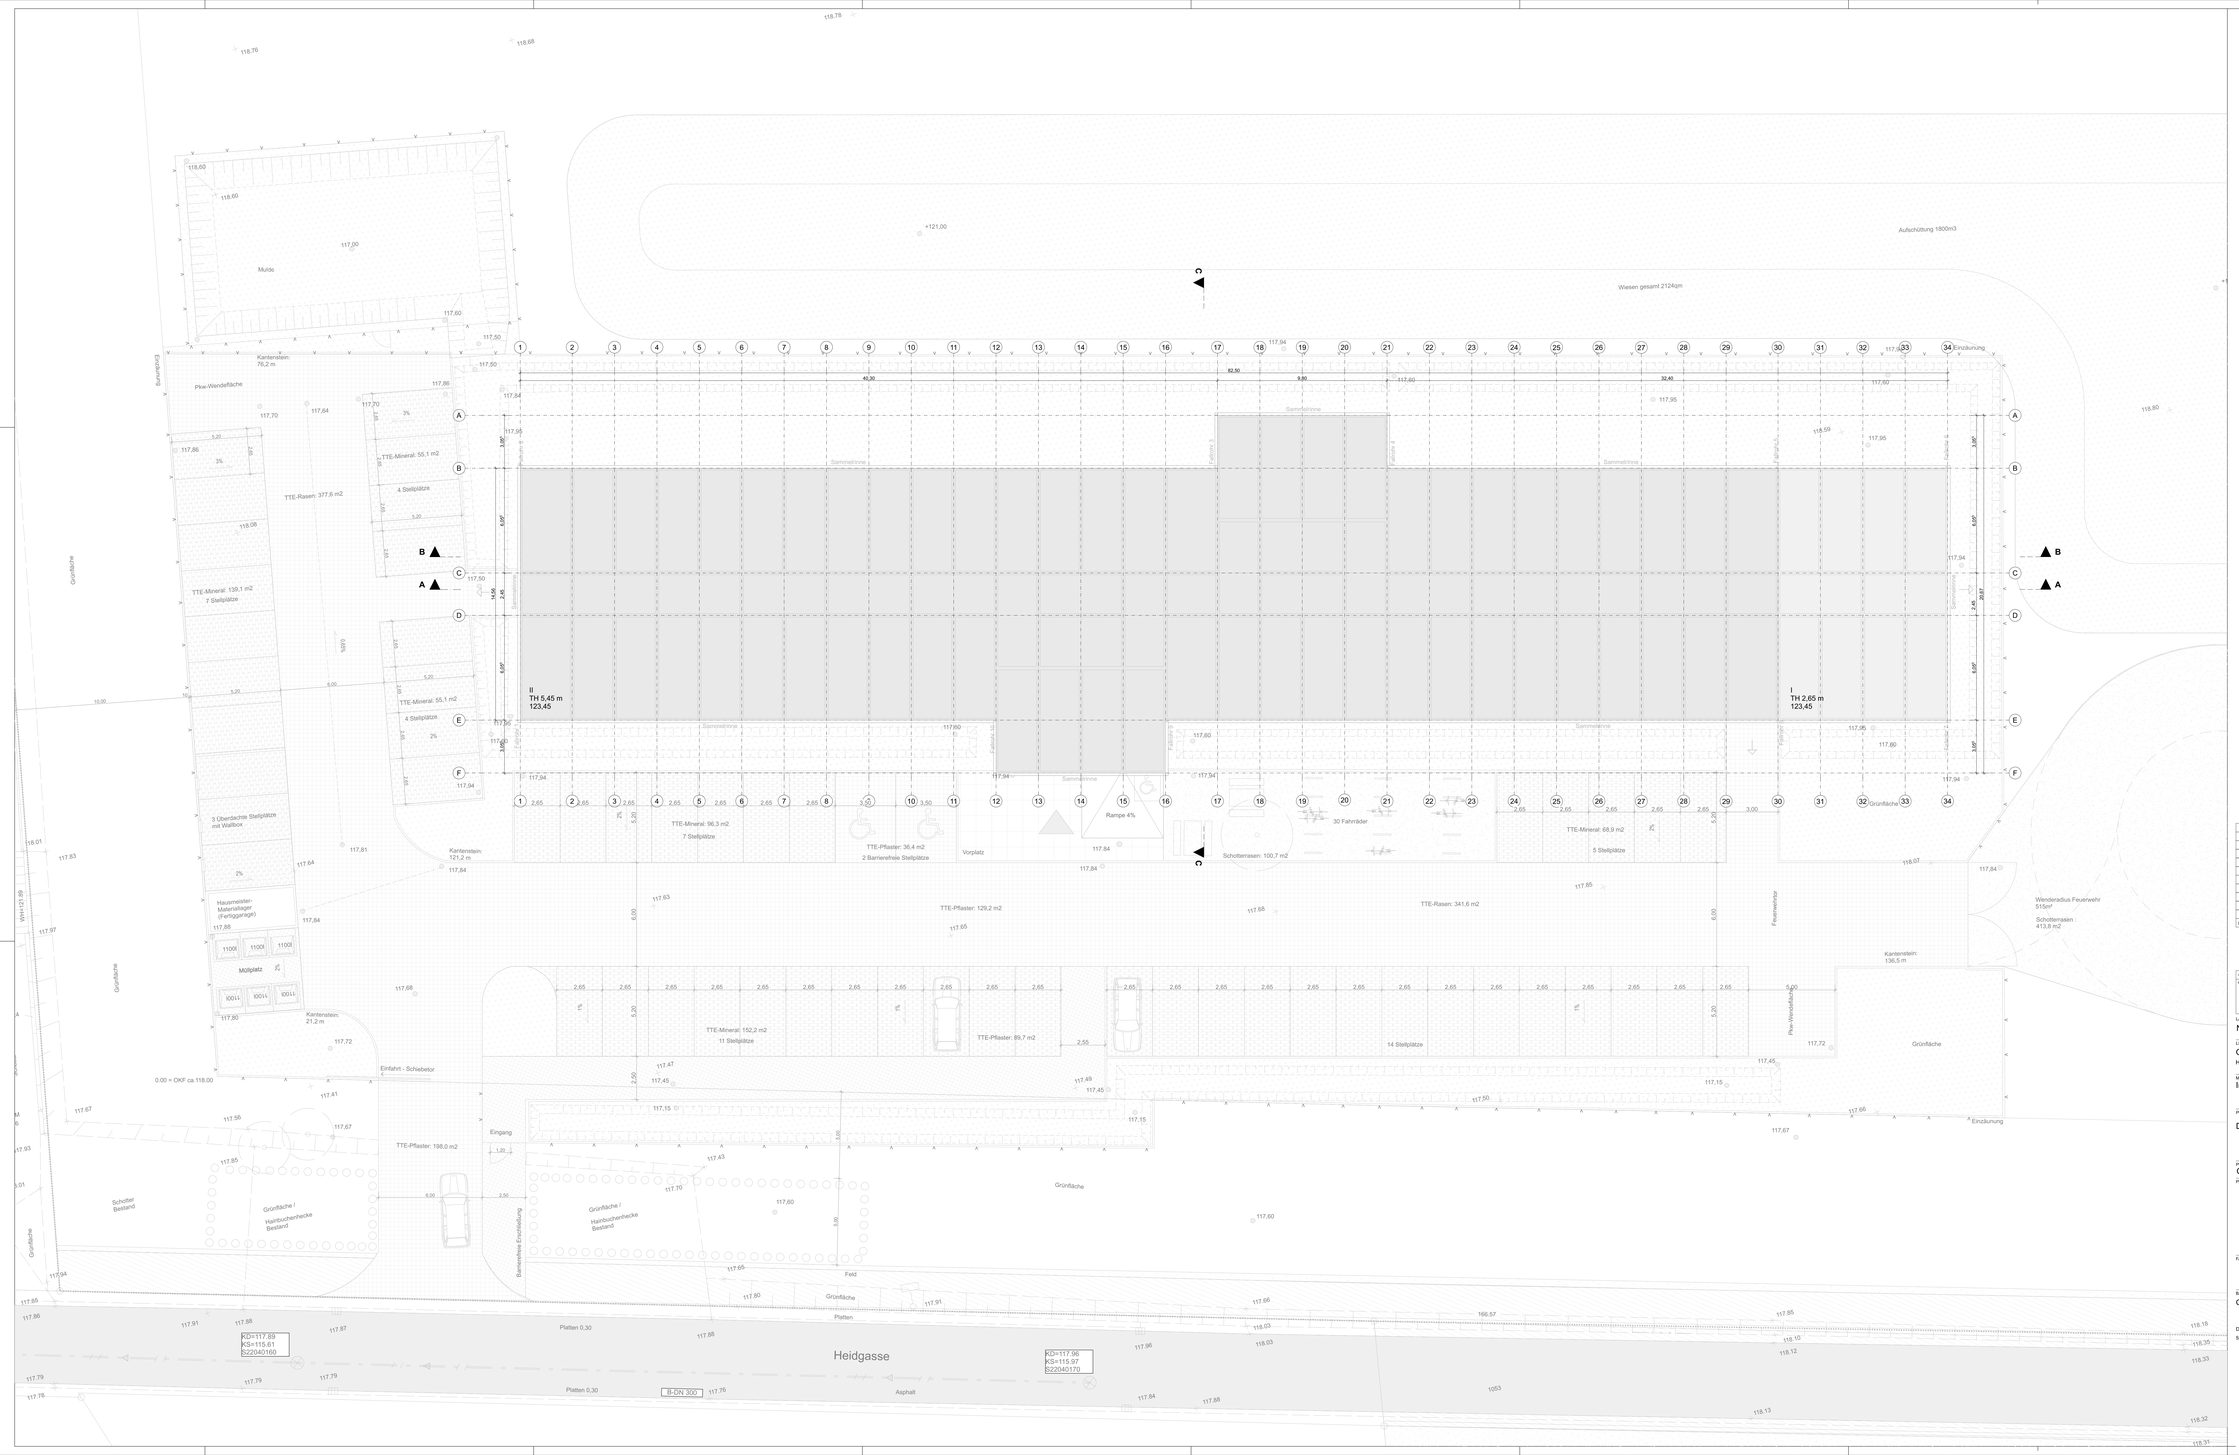



| INDEX | ÄNDERUNG/ ERGÄNZUNG | DATUM | NAME |
|---|---|---|---|
| | | | |

ABGESTIMMT MIT PLANUNGSBETEILIGTEN

| ARCHITEKT | STATIK | ING-BAU | ELEKTRO | AUFZUG | HLS | | | | | |
|---|---|---|---|---|---|---|---|---|---|---|
| | | | | | | | | | | |

LAGE-/HÖHENSYSTEM
NHN: 118,00 m

LIEGENSCHAFT / BAUHERR-BAUKÖRPER
Gemeindeverwaltung Aldenhoven
Heidgasse in Siersdorf

FLURSTÜCK: 155
GEMARKUNG: 054848
FLUR: 2

MASSNAHME
Interimsunterbringung

PROJEKTNUMMER: BZA Interim
KGR: 300

PLANINHALT
Dachaufsicht

PLANNR: Dateiname: BZA_Interim_GP_GR DA
INDEX:
MAßSTAB: 1:100
FORMAT: 1489 x 841 mm

PLANSTAND
Genehmigungsplanung

PLANSTAND: GP
BEARB.STAND:

PLANVERFASSER
BEARBEITET/ GEZEICHNET
PLANDATUM: 25.09.2026
UNTERSCHRIFT

FACHPLANER
BEARBEITET/ GEZEICHNET
PLANDATUM
UNTERSCHRIFT

BAUHERR
Gemeinde Aldenhoven
Dietrich-Müllahn-Straße 11-13
52457 Aldenhoven
UNTERSCHRIFT
DATUM
DATUM