




Ansicht Süd

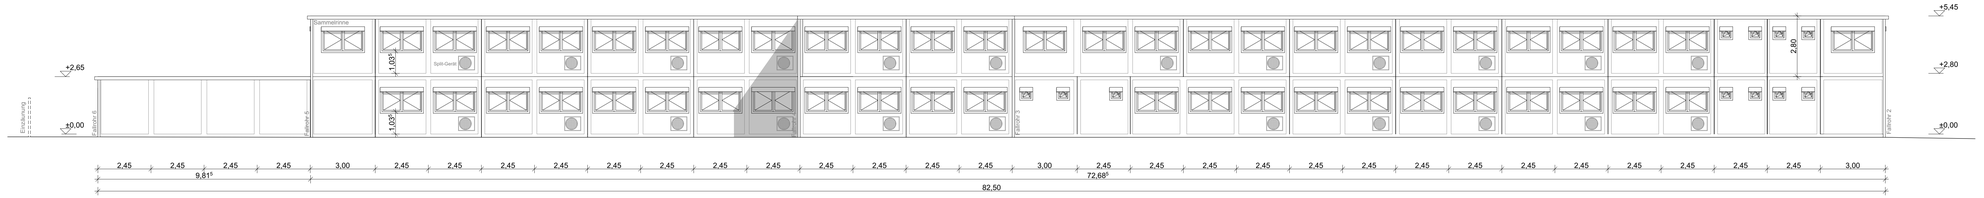

Ansicht Nord

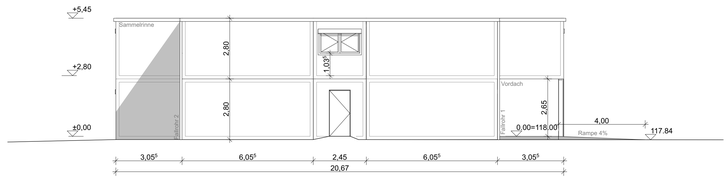

Ansicht West

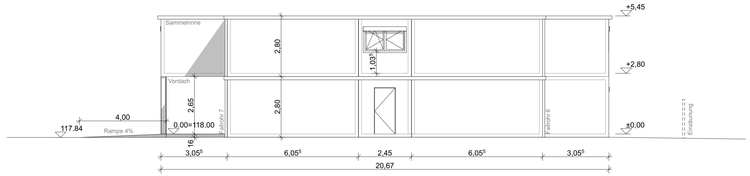

Ansicht Ost

LEGENDE:

- Achsen
- Schnittlinien
- Bauteil
- Boden
- ±0.00 OKFF — Höhenkote

INDEX	ÄNDERUNG/ ERGÄNZUNG	DATUM	NAME

ABGESTIMMT MIT PLANUNGSBETEILIGTEN

ARCHITEKT	STATIK	ING-BAU	ELEKTRO	AUFZUG	HLS				

LAGE-HÖHENSYSTEM

NHN: 118,00 m

LIEGENSCHAFT / BAUWERK-BAUKÖRPER

Gemeindeverwaltung Aldenhoven

Heidgasse in Siersdorf

FLURSTÜCK: 155

GRUNDBUCH Bl.

GEMARKUNG: 054848

FLUR: 2

MASSNAHME: Interimsunterbringung

PROJEKTNAHME: BZA Interim

KGR

PLANINHALT: Ansichten

PLANNR

INDEX

Dateiname: BZA_Interim_GP_AN

MASSTAB: 1:100

FORMAT: 1189 x 594 mm

PLANSTAND: Genehmigungsplanung

PLANSTAND

BEARB.STAND: GP

PLANVERFASSER

BEARBEITET/ GEZEICHNET: MT/AL

PLANDATUM: 25.09.2026

UNTERSCHRIFT

FACHPLANER

BEARBEITET/ GEZEICHNET

PLANDATUM

UNTERSCHRIFT

BAUHERR: Gemeinde Aldenhoven

UNTERSCHRIFT

UNTERSCHRIFT

DATUM

DATUM

Dietrich-Mülfahrt-Straße 11-13

52457 Aldenhoven

DATUM			