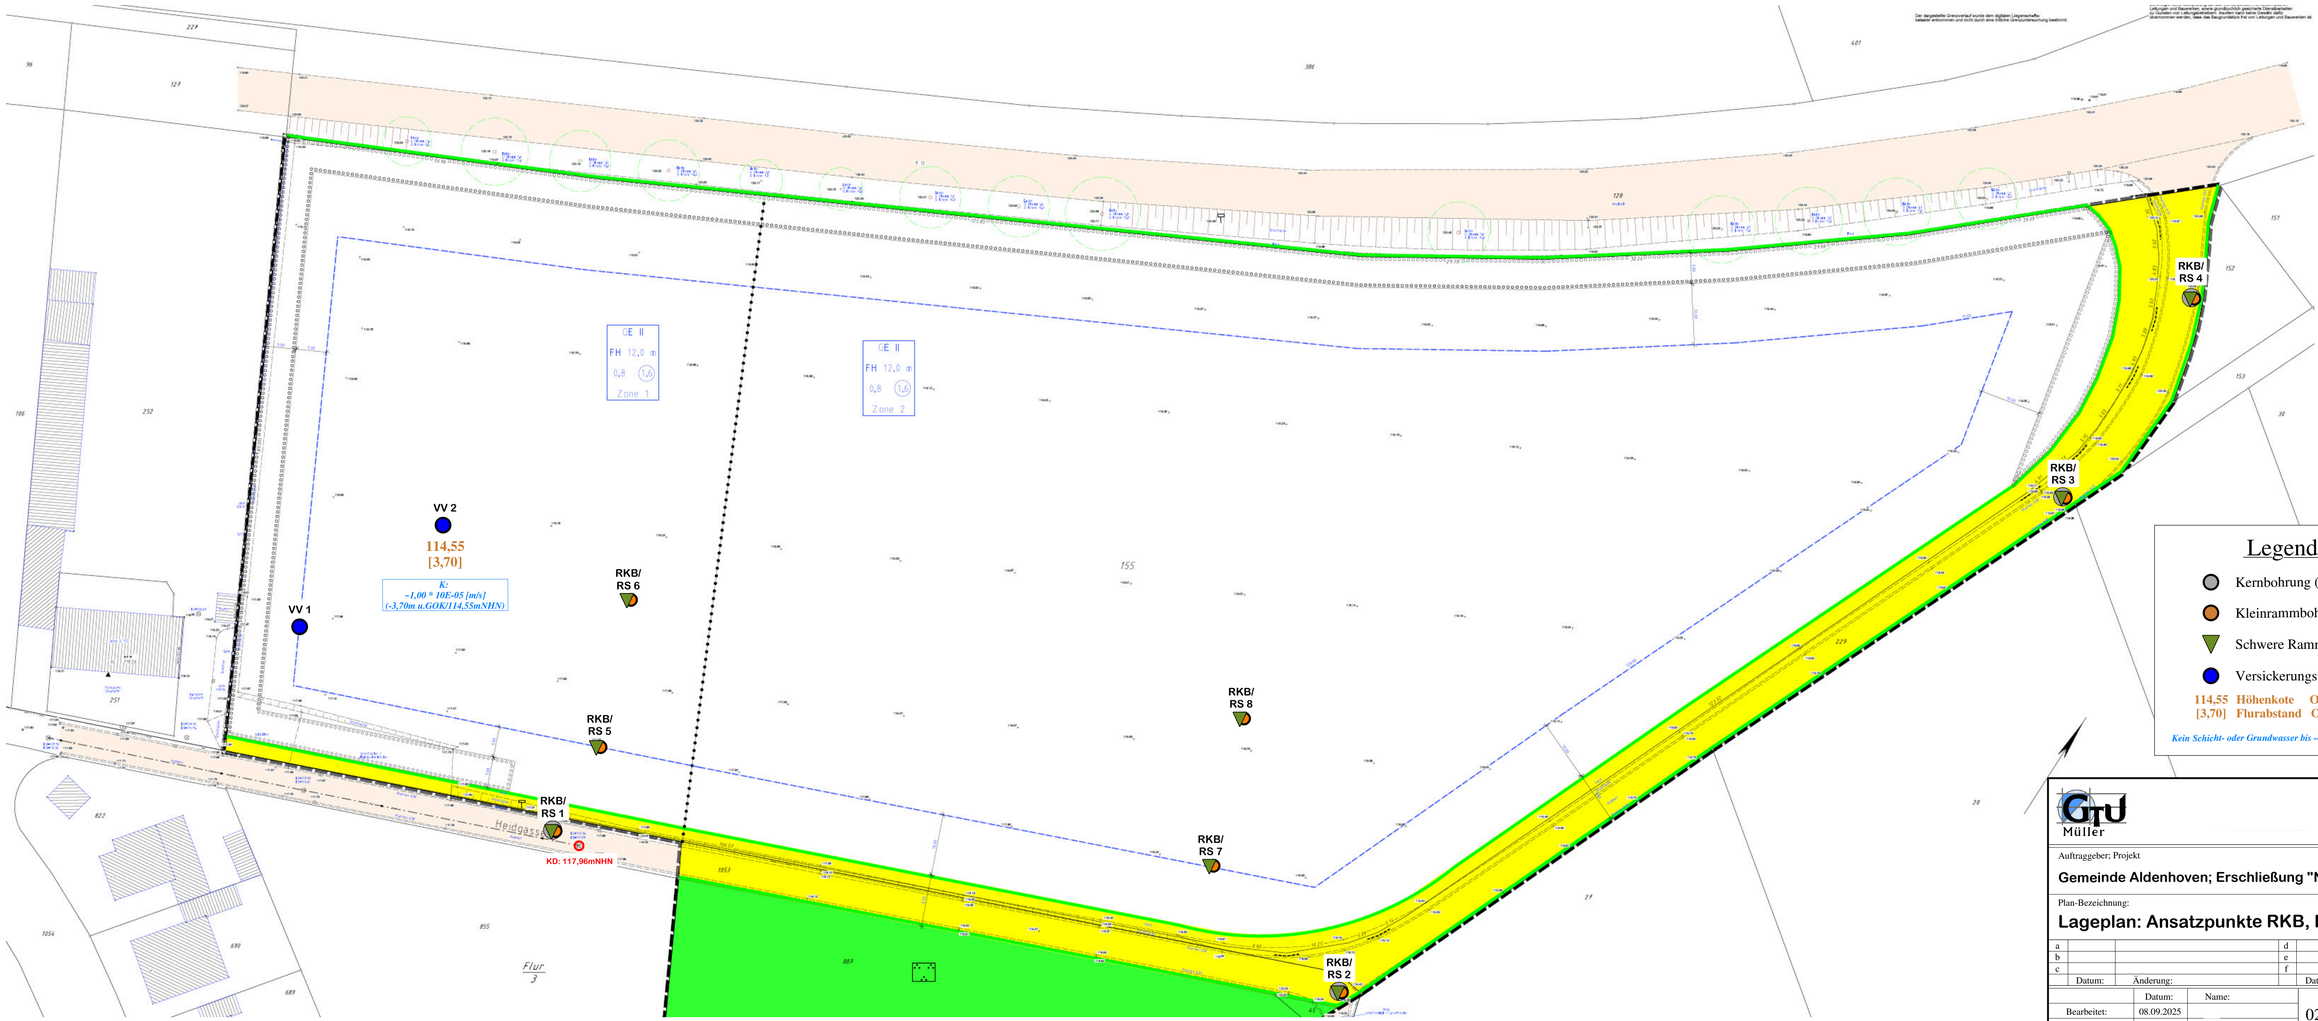


Anlage 1

Legende:

- Kernbohrung (D 102 mm)
- Kleinrammbohrung (D 40-60 mm)
- Schwere Rammsondierung (DP-H)
- Versickerungsversuch (US-DIBRD)

114,55 Höhenkote OK Ältere Hauptterrasse d. Maas
[3,70] Flurabstand OK Ältere Hauptterrasse d. Maas

Kein Schicht- oder Grundwasser bis -4,00m u.GOK Nov./Dez. 2025 angetroffen !

GTU Müller

Auftraggeber; Projekt

Gemeinde Aldenhoven; Erschließung "NBG verlängerte Heidgasse"

Plan-Bezeichnung:

Lageplan: Ansatzpunkte RKB, RS, BK

a			d		
b			e		
c			f		
	Datum:	Änderung:		Datum:	Änderung:

	Datum:	Name:	Zeichnungs-Nr.:	Maßstab:
Bearbeitet:	08.09.2025		02/230525-01	1: 500
Geprüft:	08.09.2025			