
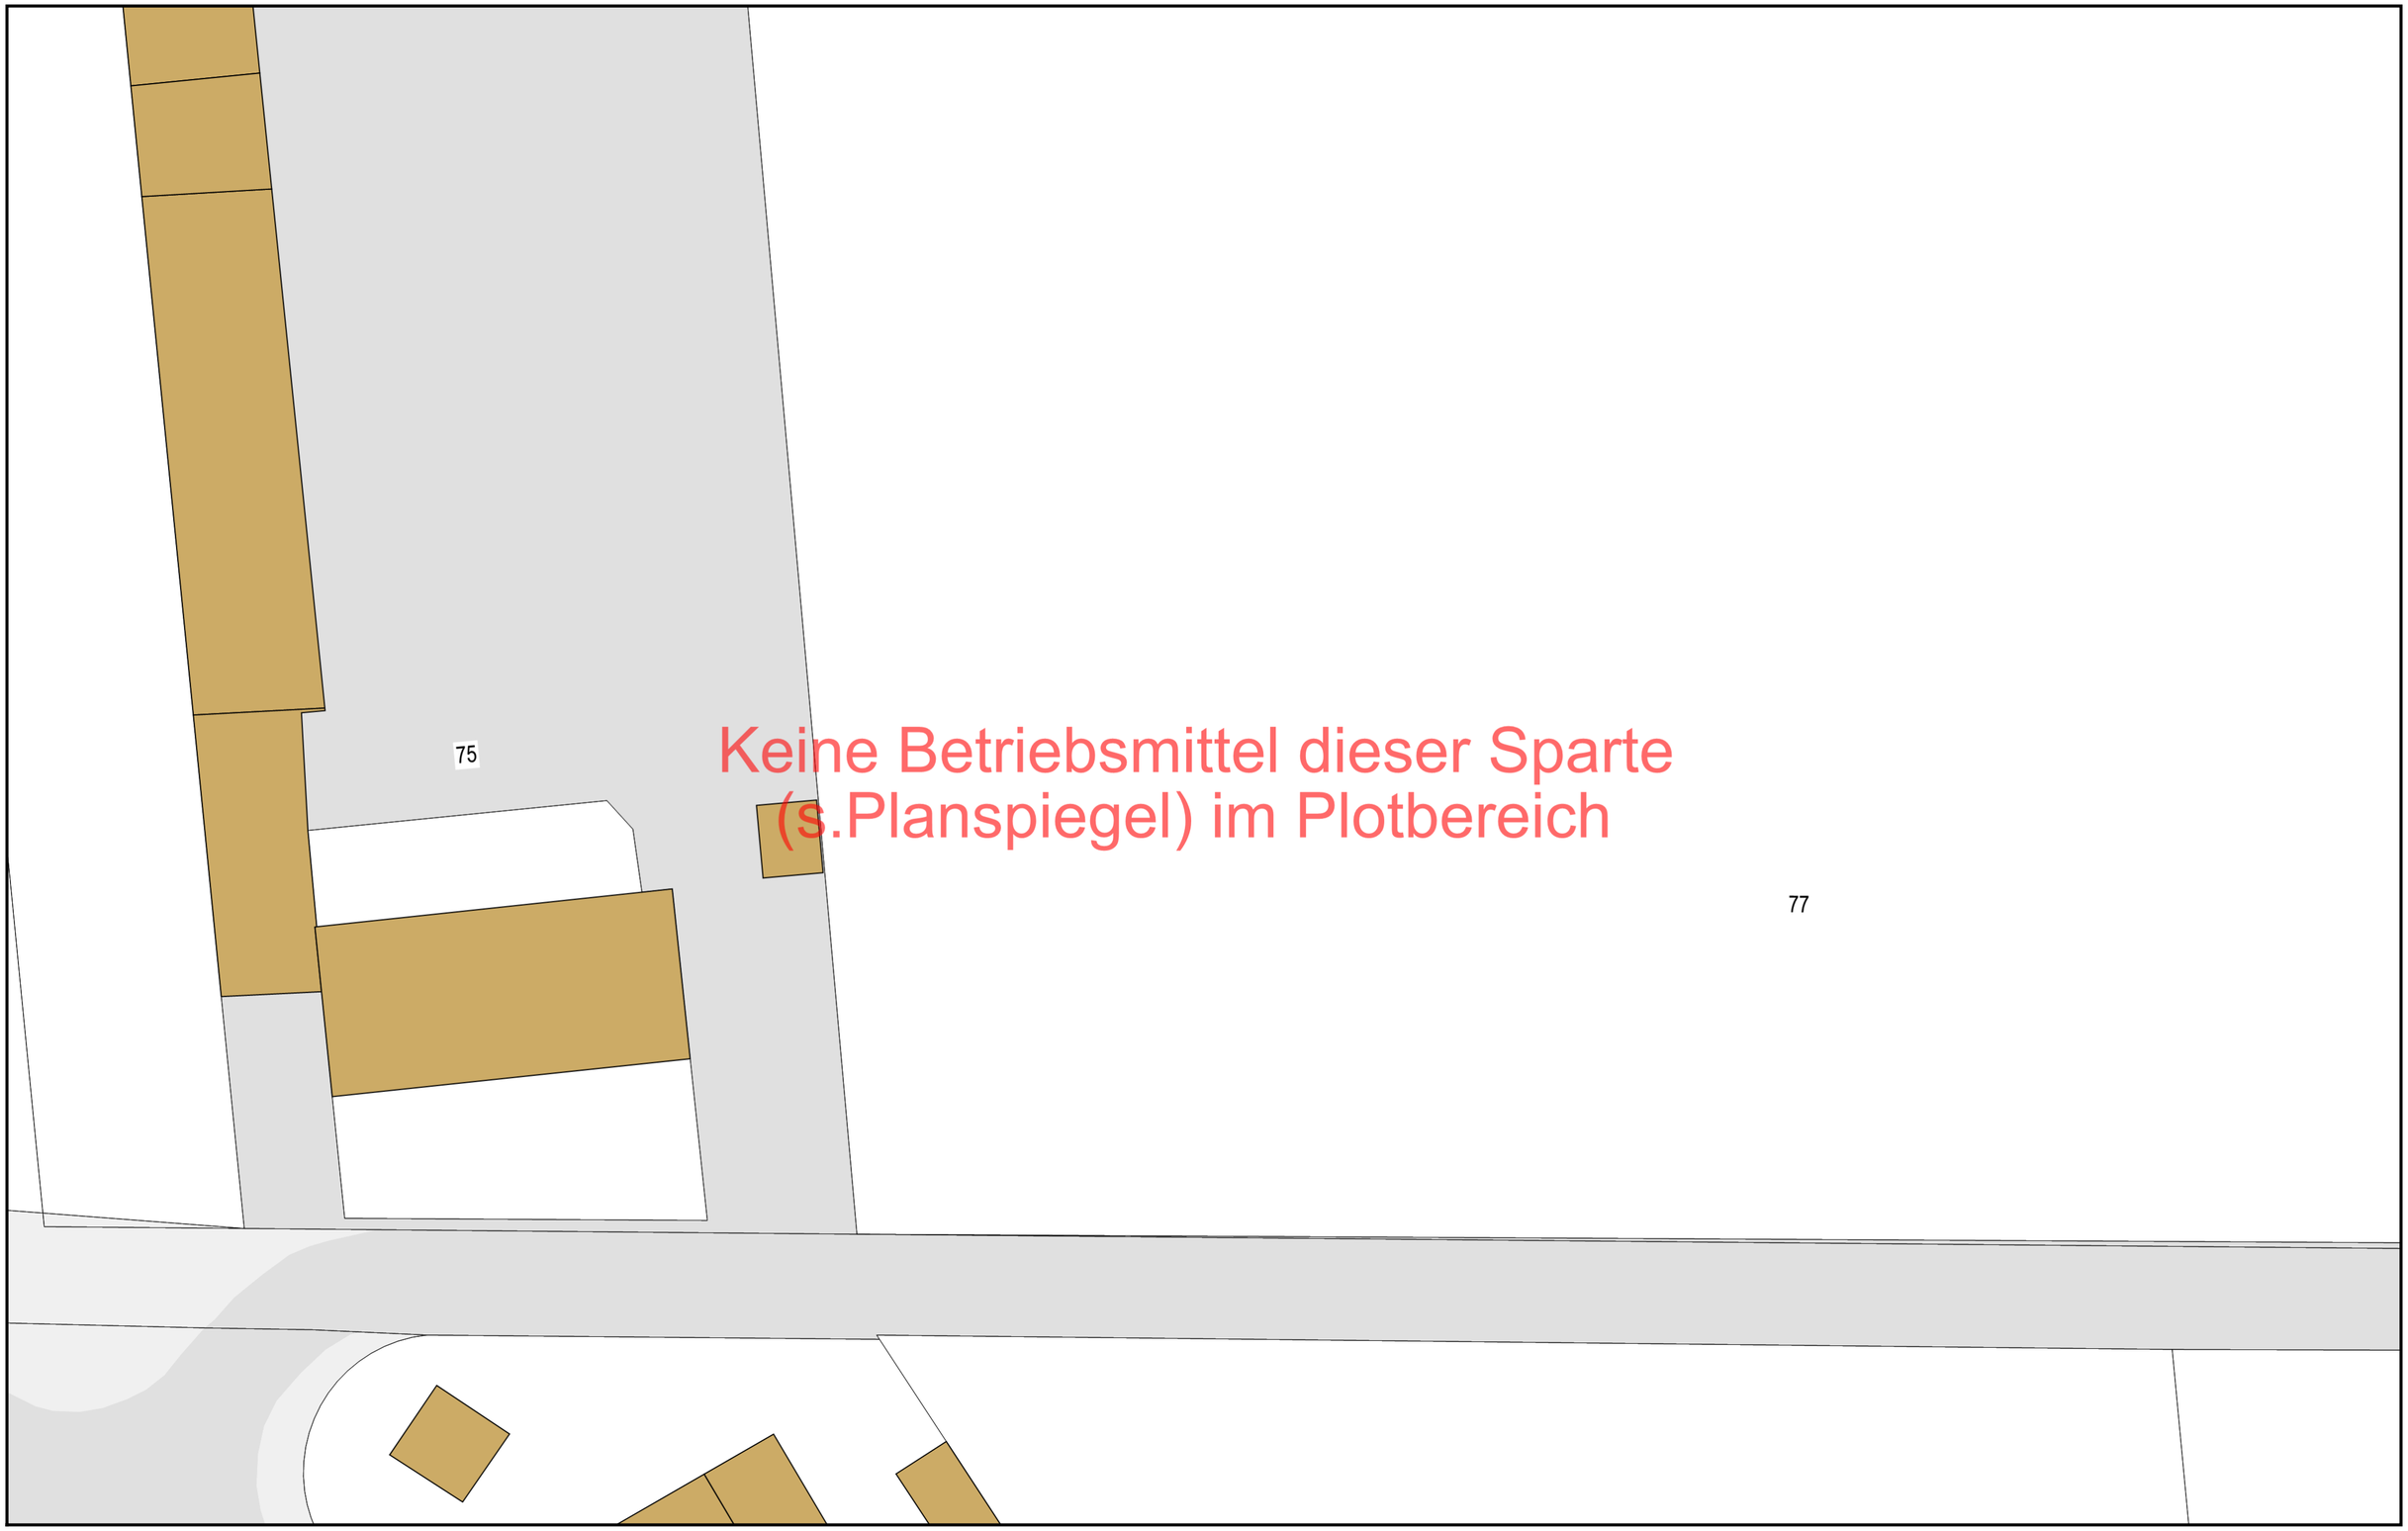


Keine Betriebsmittel dieser Sparte
(s.Planspiegel) im Plotbereich


20261102_0045_V01 Heidgasse 77, Aldenhoven Plot: 1

Regionetz
Ein Unternehmen von STAWAG EWV

Art der Auskunft:	Online-Auskunft	Start-Termin:	02.11.2026
Planwerk:	Fernwärme	End-Termin:	06.11.2026
Maßstab:	1 : 250	Gültig bis zum:	02.12.2026
Datum:	02.11.2026		
Ersteller:			

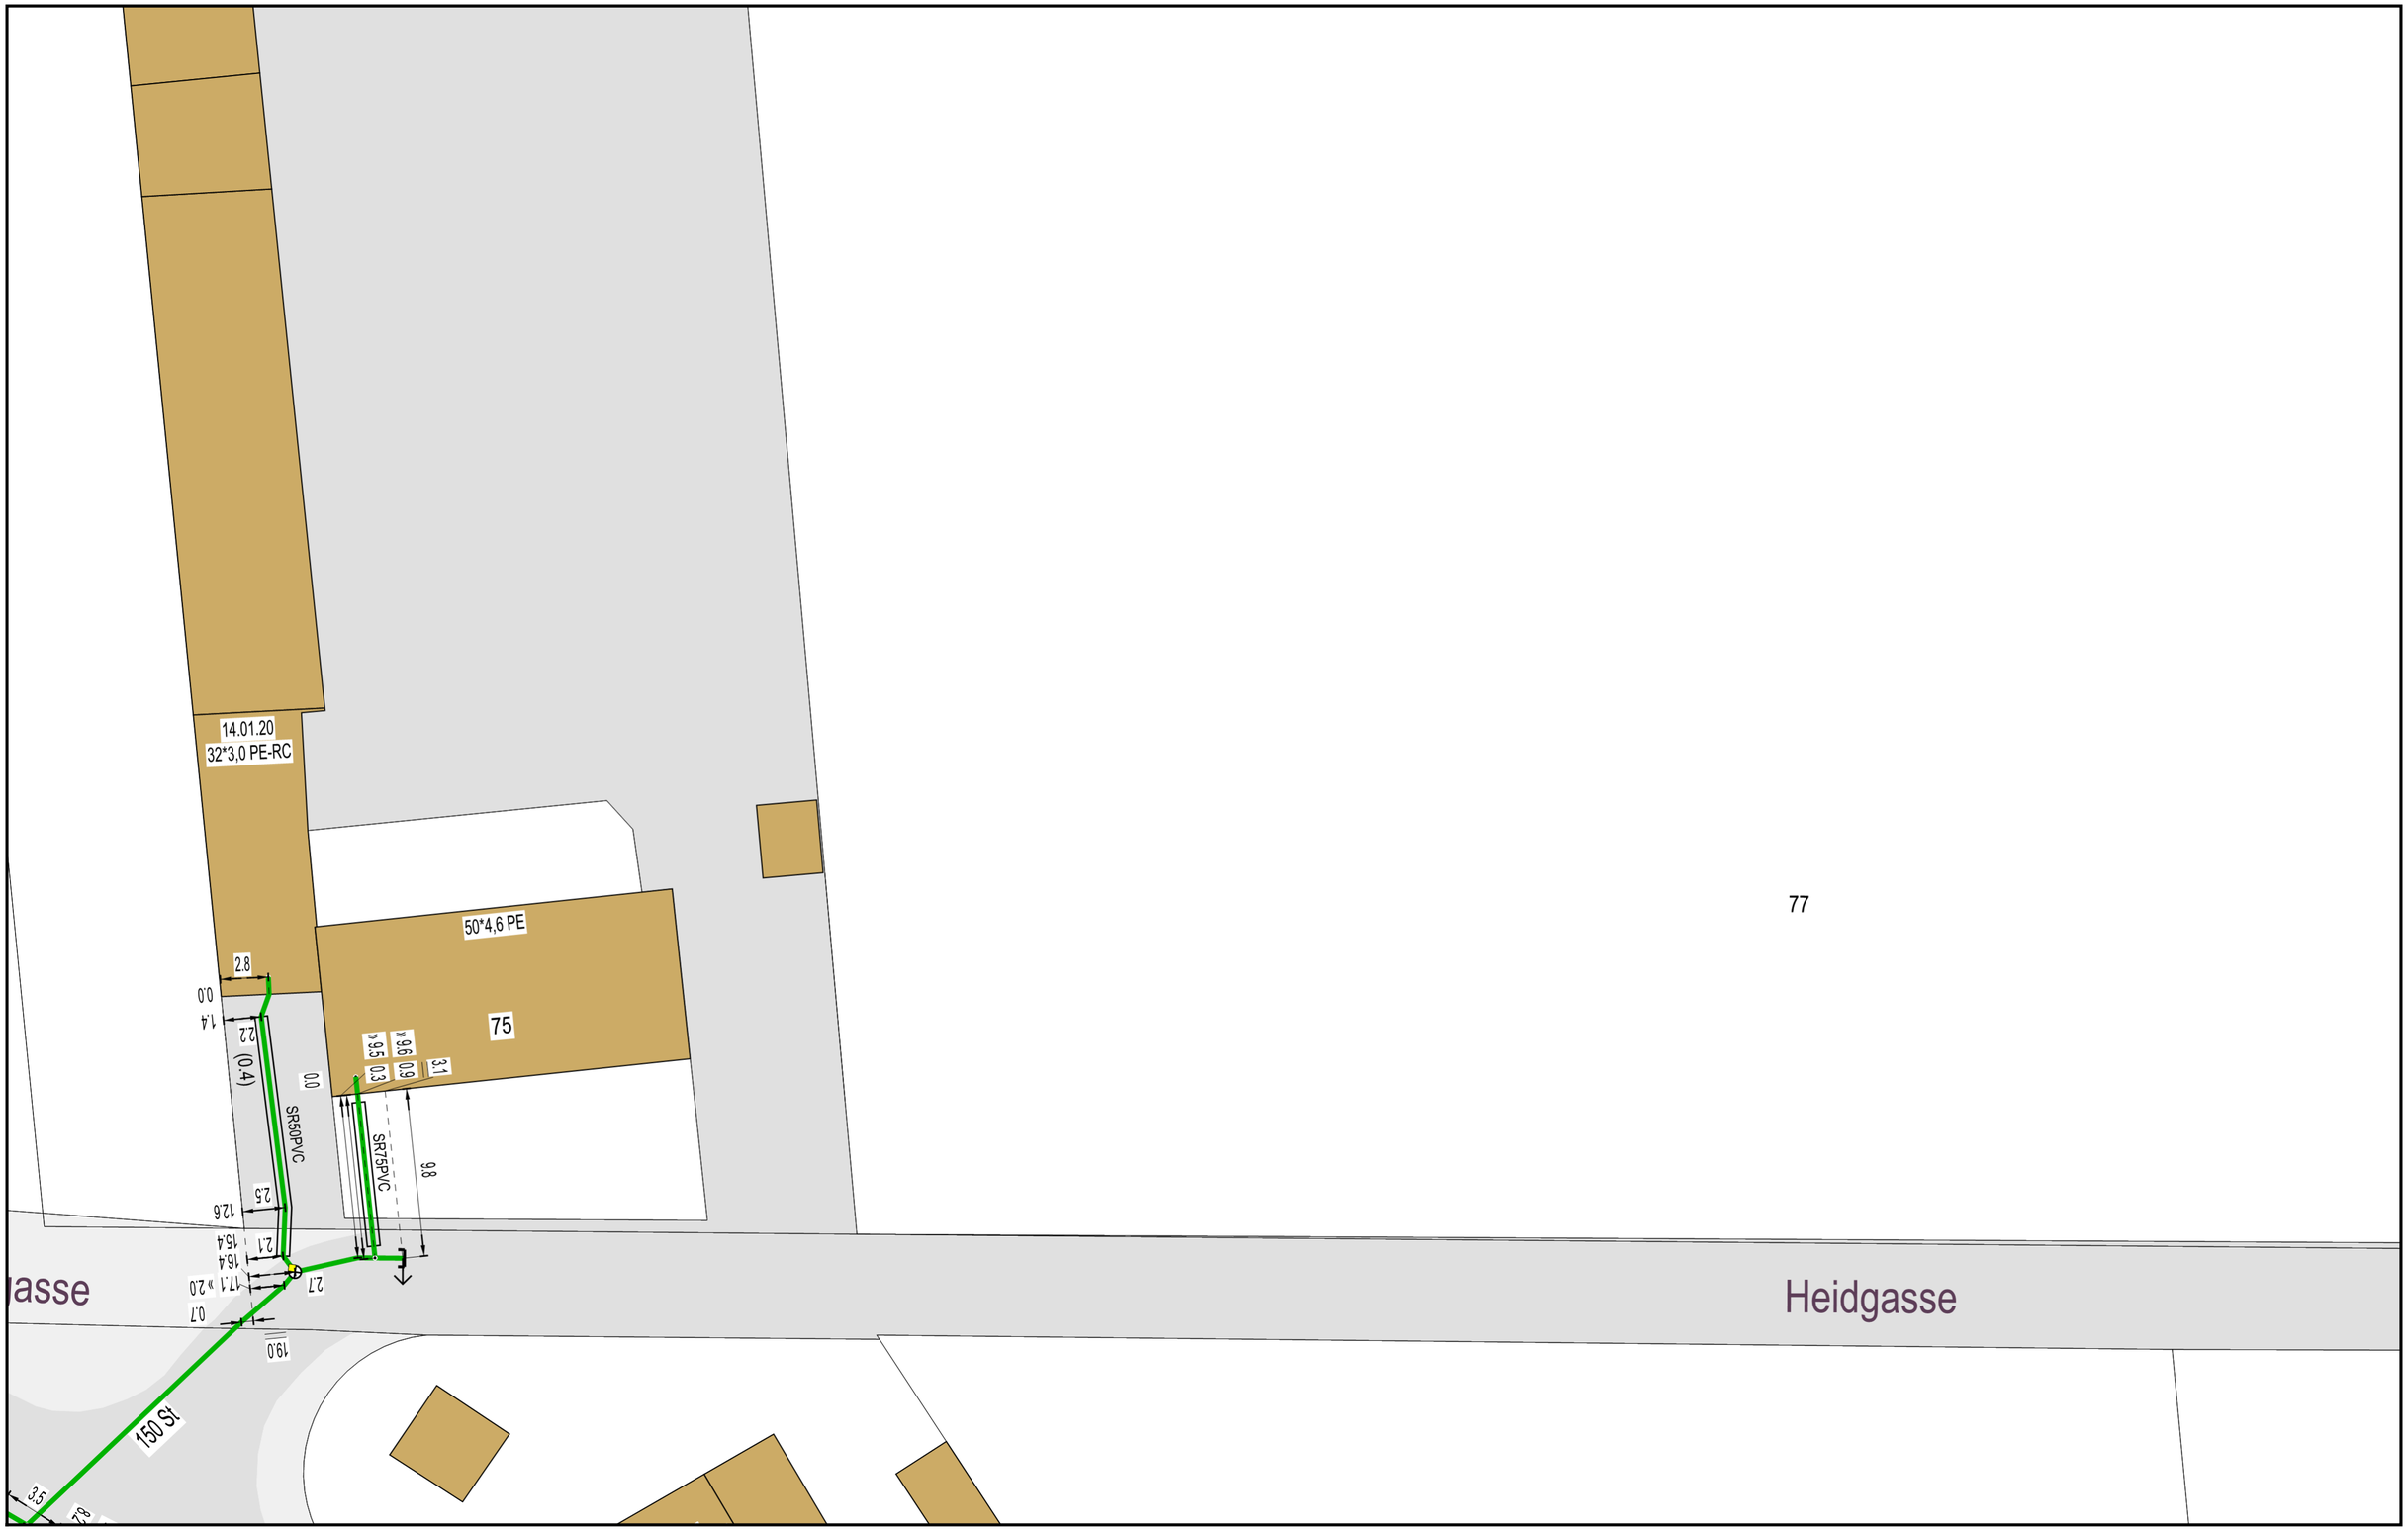

20261102_0045_V01	Heidgasse 77, Aldenhoven				Plot: 1
Regionetz Ein Unternehmen von STAWAG EWV	Art der Auskunft:	Online-Auskunft	Start-Termin:	02.11.2026	
	Planwerk:	Gas	End-Termin:	06.11.2026	
	Maßstab:	1 : 250	Gültig bis zum:	02.12.2026	
	Datum:	02.11.2026			
	Ersteller:				

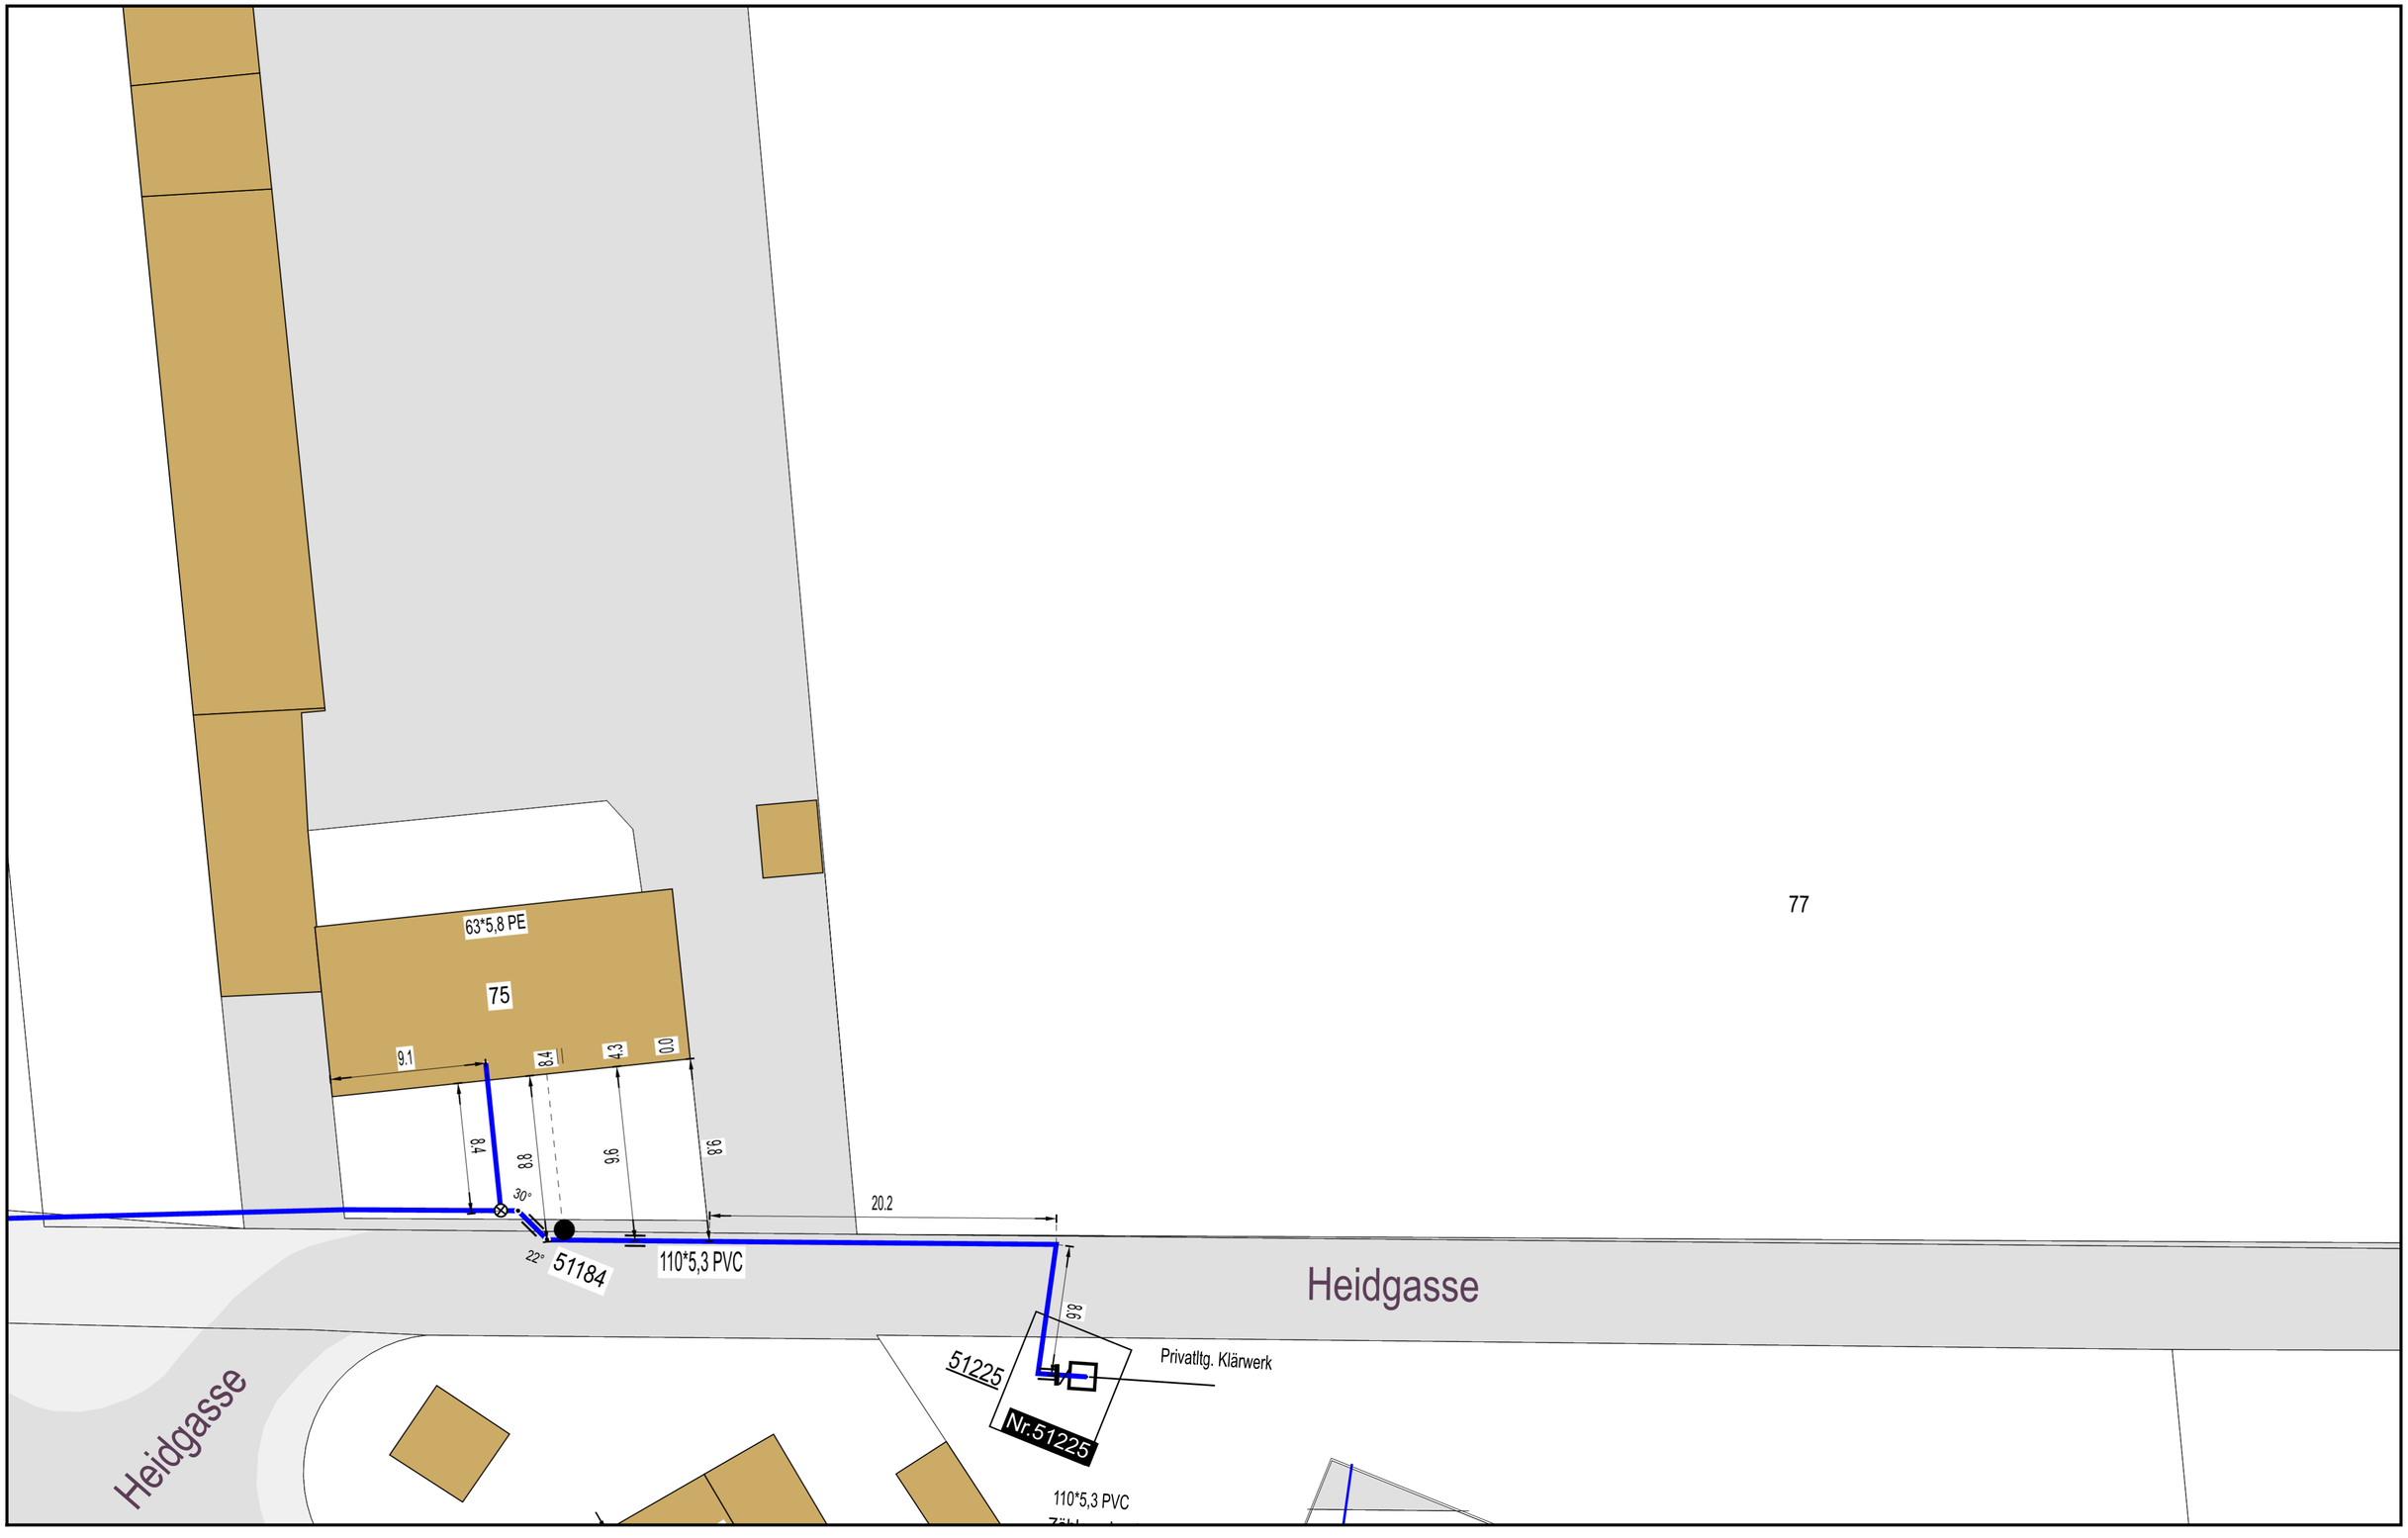

20261102_0045_V01	Heidgasse 77, Aldenhoven	Plot: 1

Regionetz
Ein Unternehmen von STAWAG EWV

Art der Auskunft:	Online-Auskunft	Start-Termin:	02.11.2026
Planwerk:	Wasser	End-Termin:	06.11.2026
Maßstab:	1 : 250	Gültig bis zum:	02.12.2026
Datum:	02.11.2026		
Ersteller:			

NST Heidgasse 75 430

(0.7 m)

(0.5 m)

(0.5 m)

75

77

Heidgasse

Heidgasse


20261102_0045_V01 Heidgasse 77, Aldenhoven Plot: 1

Regionetz

Ein Unternehmen von STAWAG EWV

Art der Auskunft:	Online-Auskunft	Start-Termin:	02.11.2026
Planwerk:	TK	End-Termin:	06.11.2026
Maßstab:	1 : 250	Gültig bis zum:	02.12.2026
Datum:	02.11.2026		
Ersteller:			

N

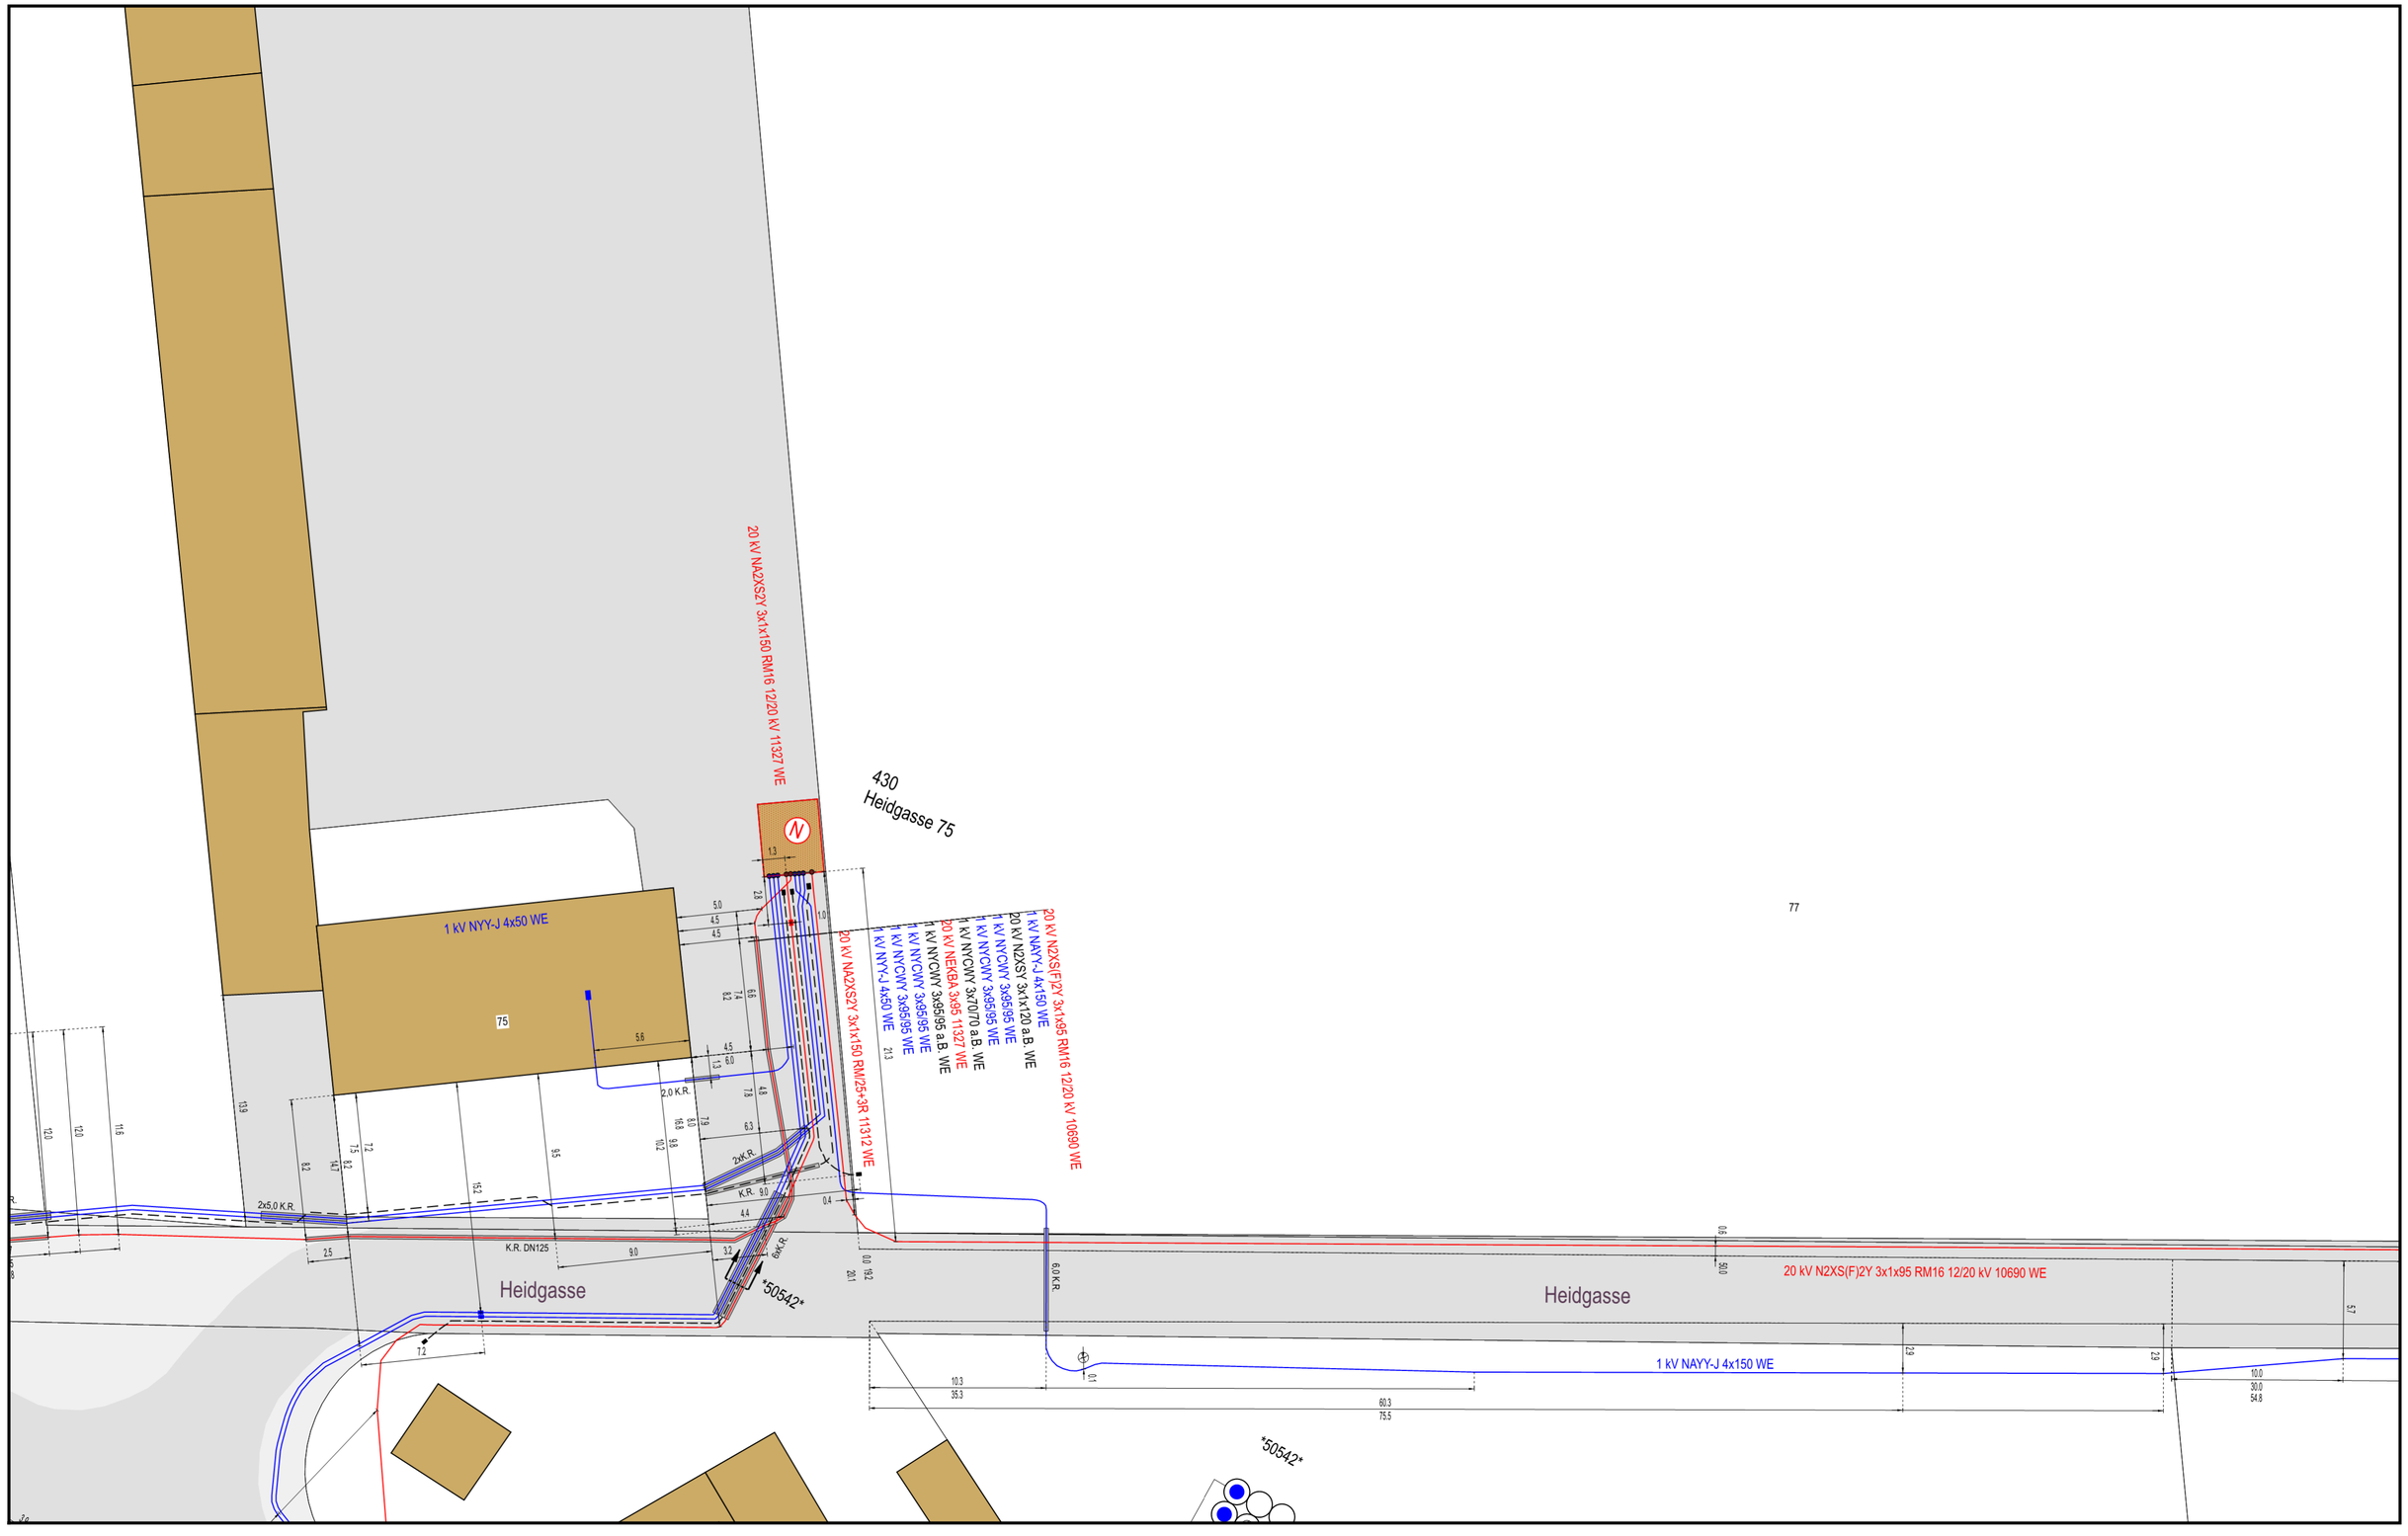

20261102_0045_V01	Heidgasse 77, Aldenhoven	Plot: 1

Regionetz
Ein Unternehmen von STAWAG EWV

Art der Auskunft:	Online-Auskunft	Start-Termin:	02.11.2026
Planwerk:	Strom 250	End-Termin:	06.11.2026
Maßstab:	1 : 250	Gültig bis zum:	02.12.2026
Datum:	02.11.2026		
Ersteller:			