


Sankt Augustiner Str

Erstellt am 02.04.2026

Abteilung:

Bearbeitung:

STADT.
CITY.
VILLE.
BONN.

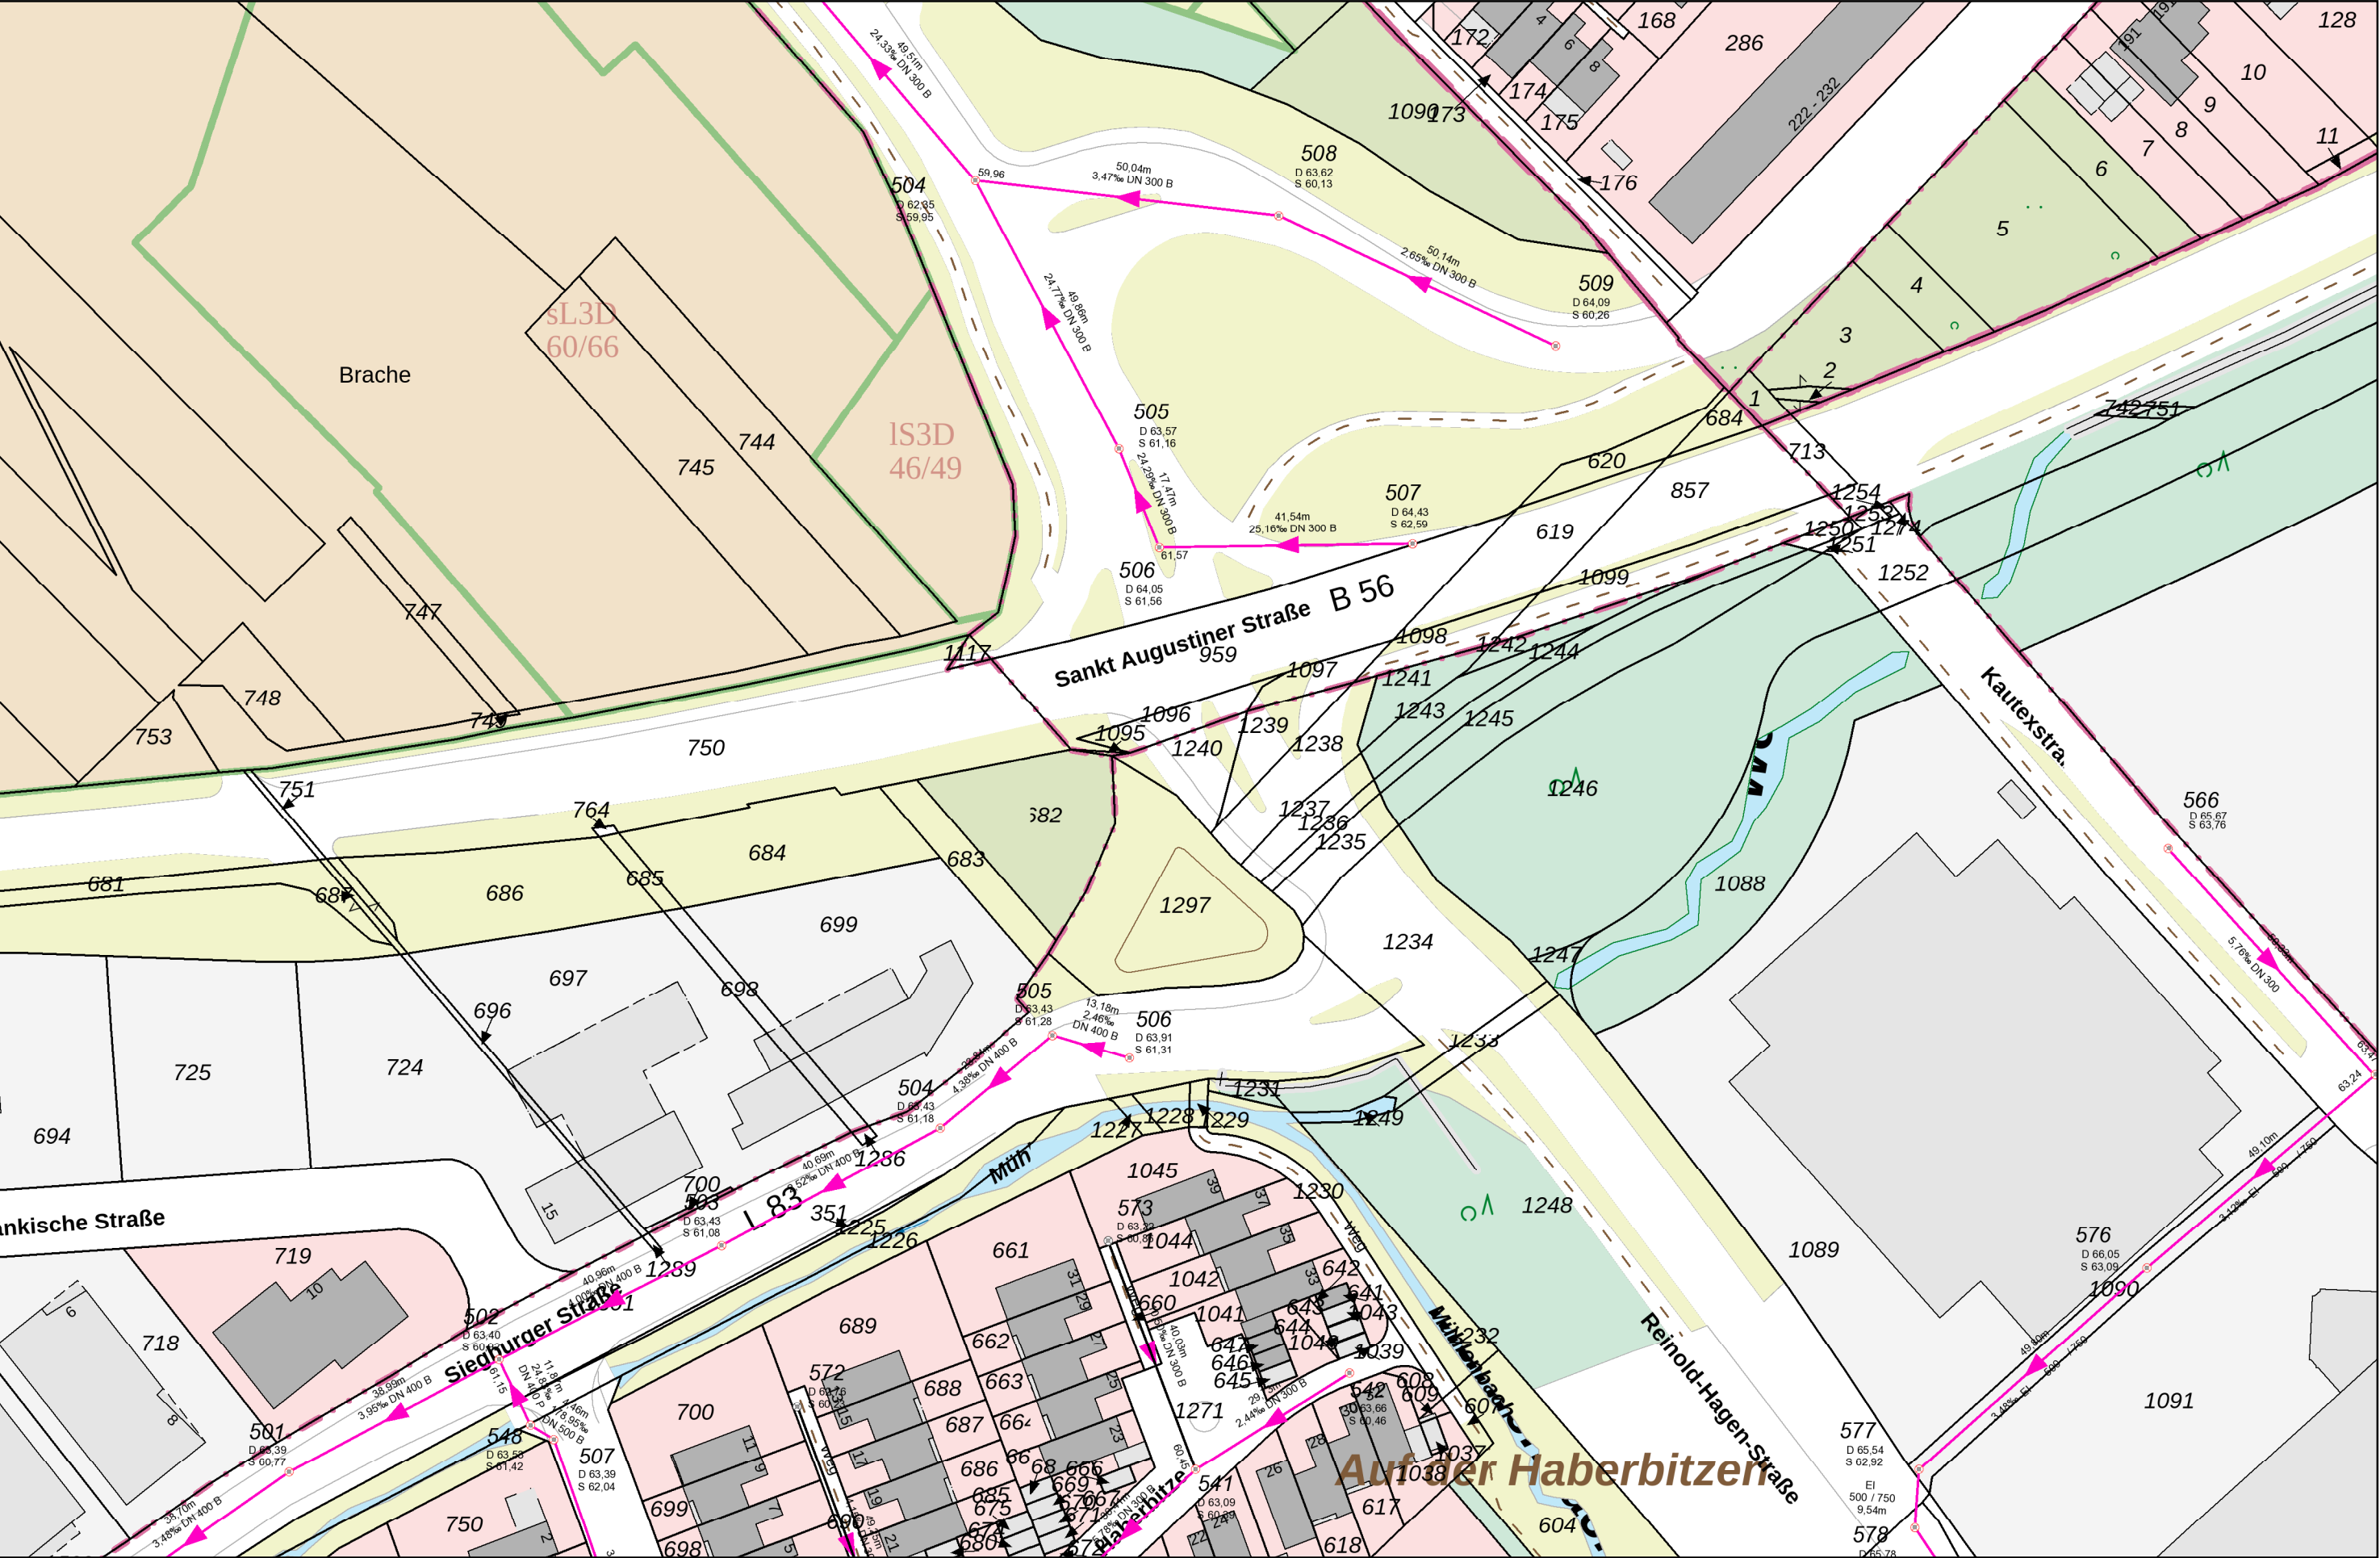

Maßstab 1:1.000

Lage und Maße des eingetragenen Kanals sind örtlich zu überprüfen. Angaben ohne Gewähr!