


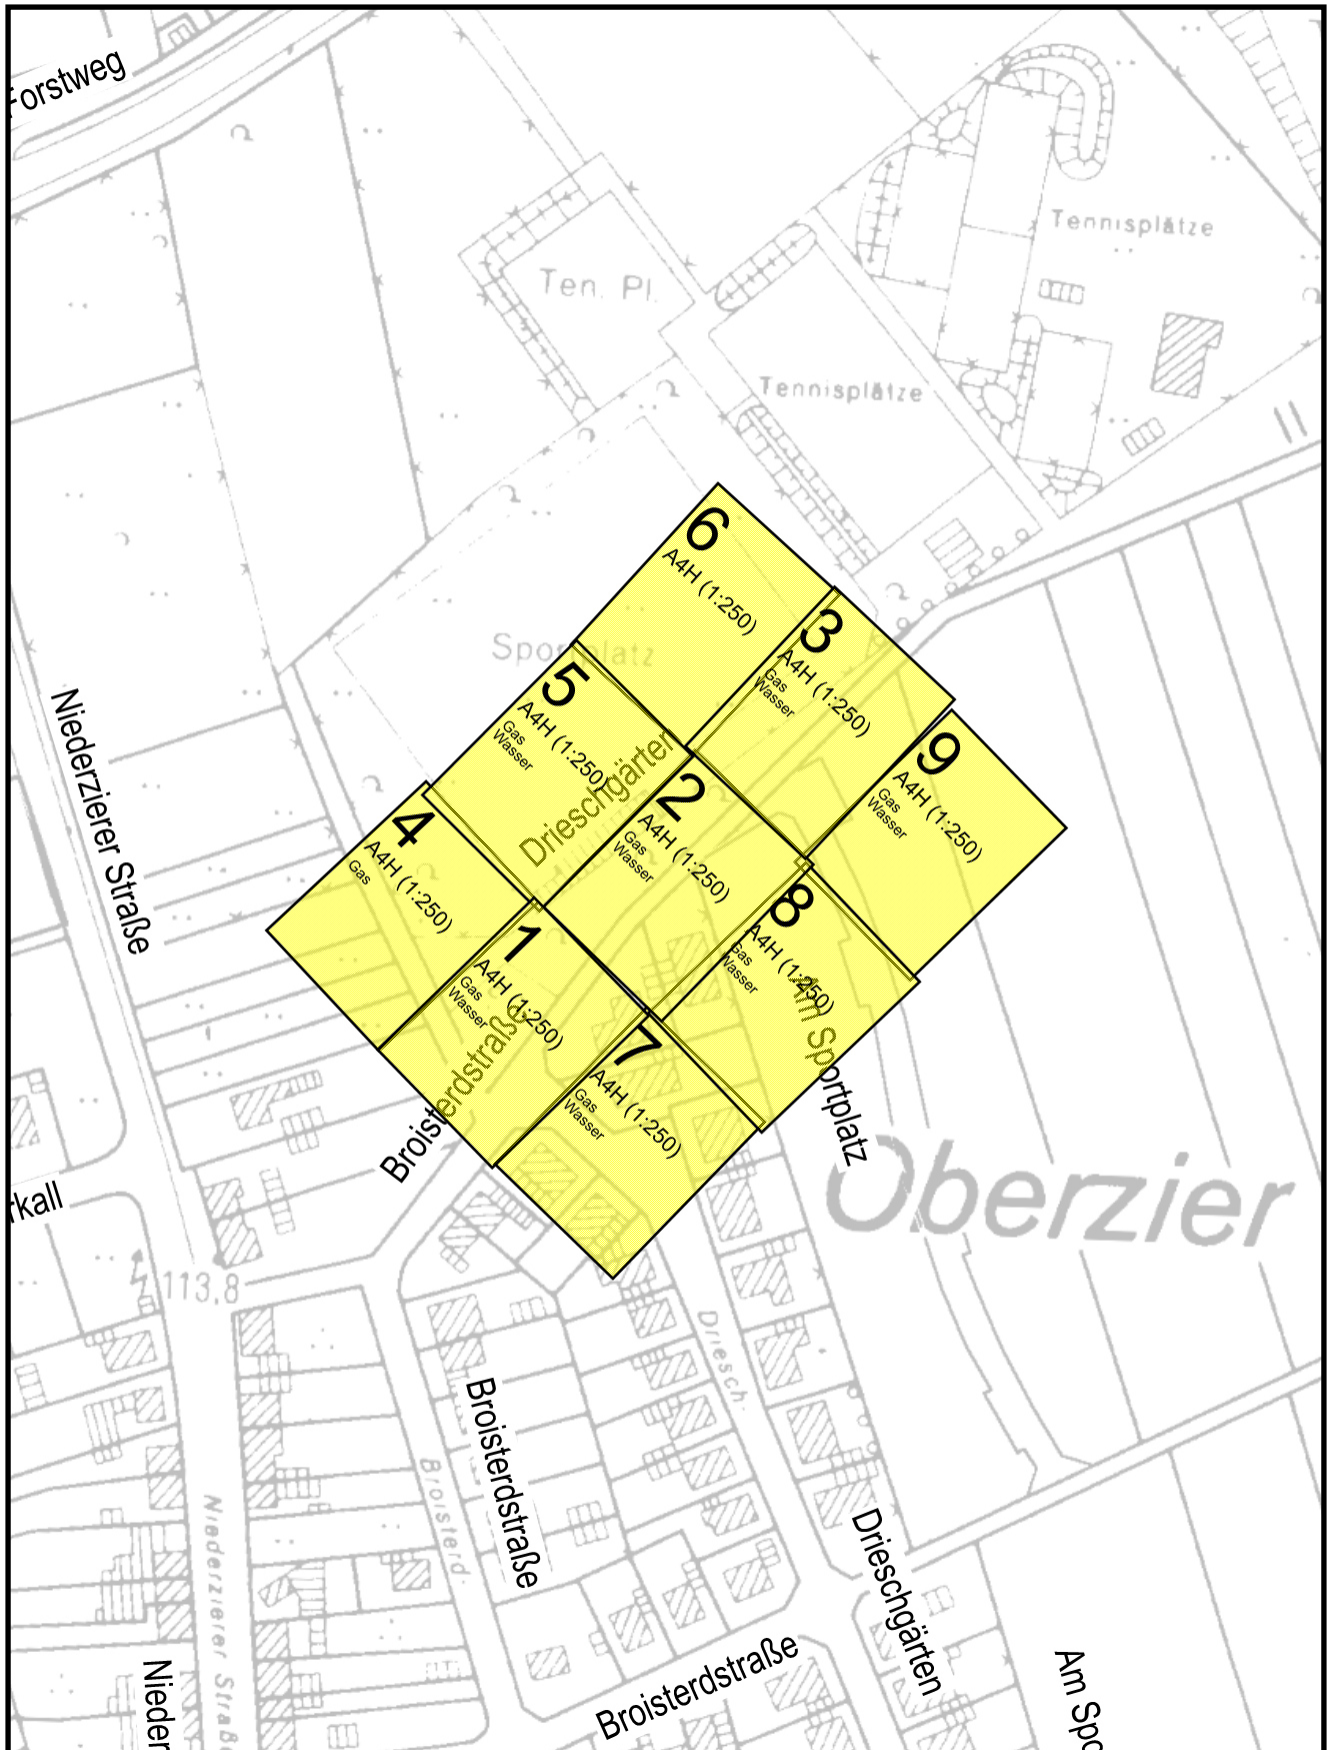

20250326_0009_V01

Drieschgärten 32, Niederzier

Plot:

Regionetz


Ein Unternehmen von
STAWAG EWW

Art der Auskunft: Online-Auskunft
Planwerk: Kataster
Maßstab: 1 : 2000
Datum: 26.03.2025
Ersteller: Herr Jan Merlau

Start-Termin:
End-Termin:
Gültig bis zum: 25.04.2025




Hs.1

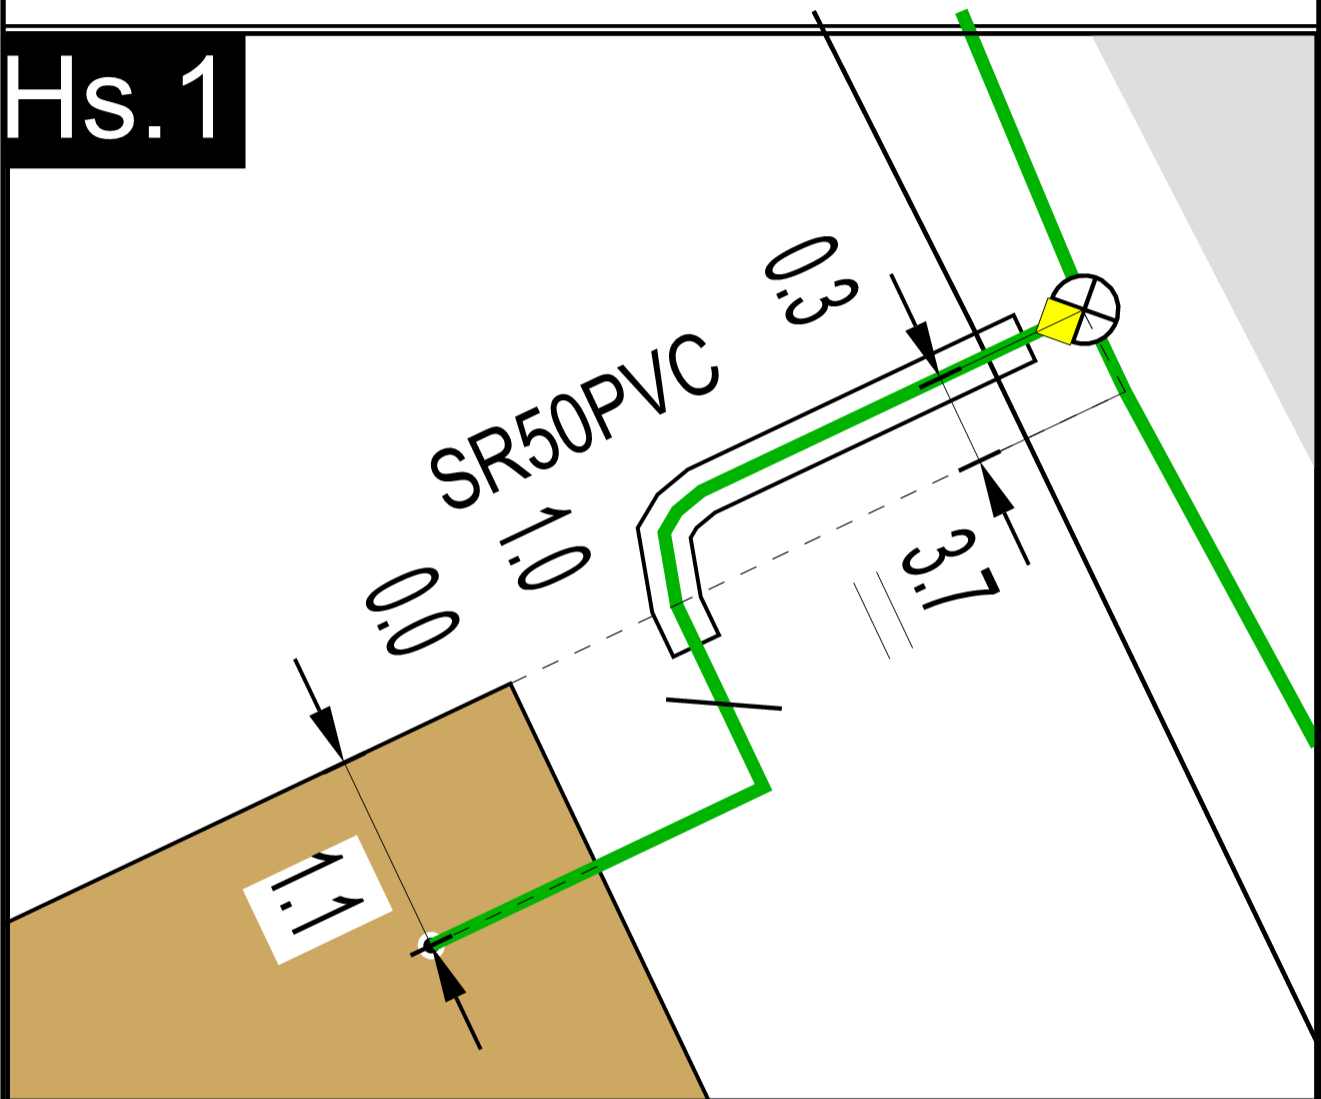

20250326_0009_V01



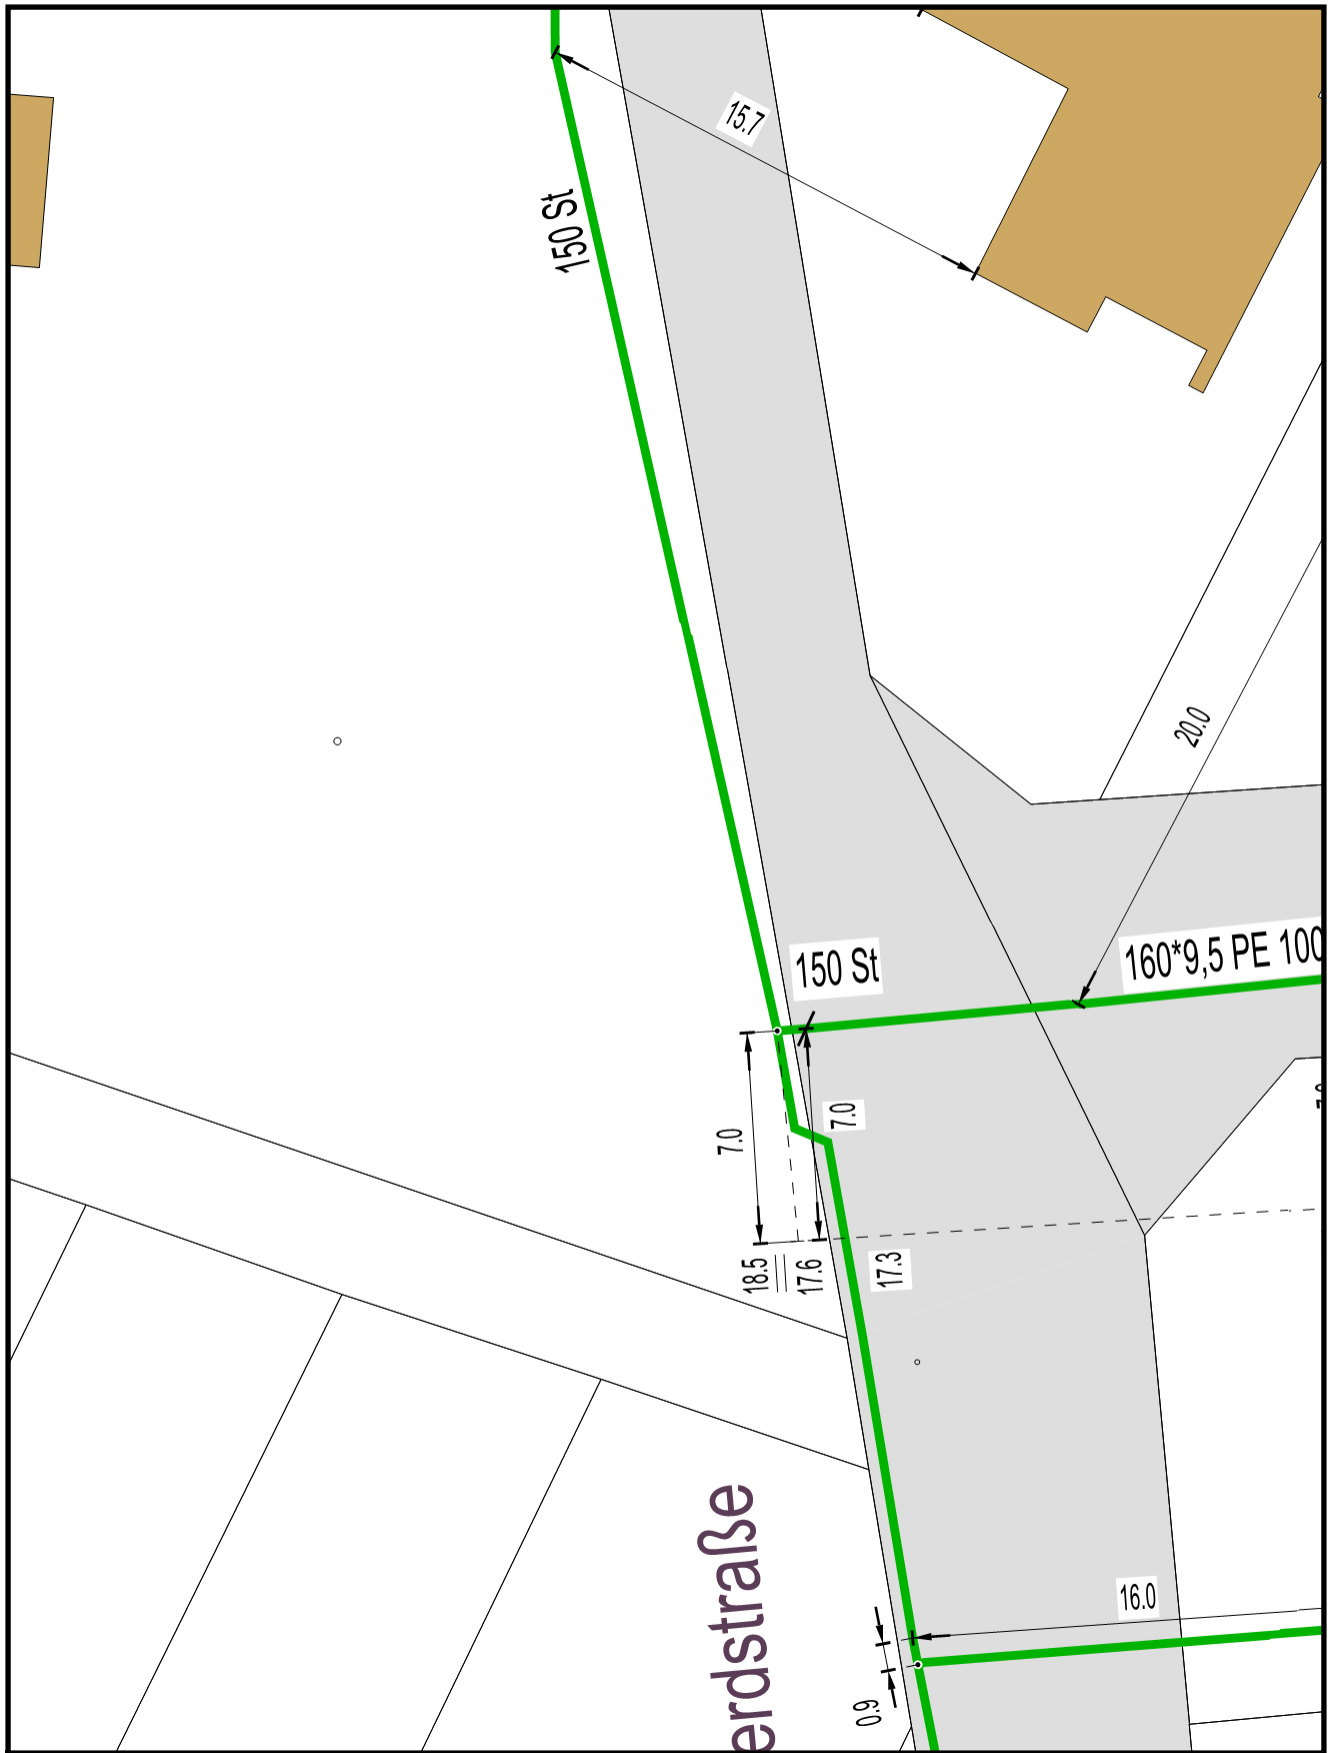

20250326_0009_V01

Drieschgärten 32, Niederzier

Plot: 1

Regionetz


Ein Unternehmen von

STAWAG EWW

Art der Auskunft: Online-Auskunft
 Planwerk: Gas
 Maßstab: 1 : 250
 Datum: 26.03.2025
 Ersteller: Herr Jan Merlau

Start-Termin:
 End-Termin:
 Gültig bis zum: 25.04.2025



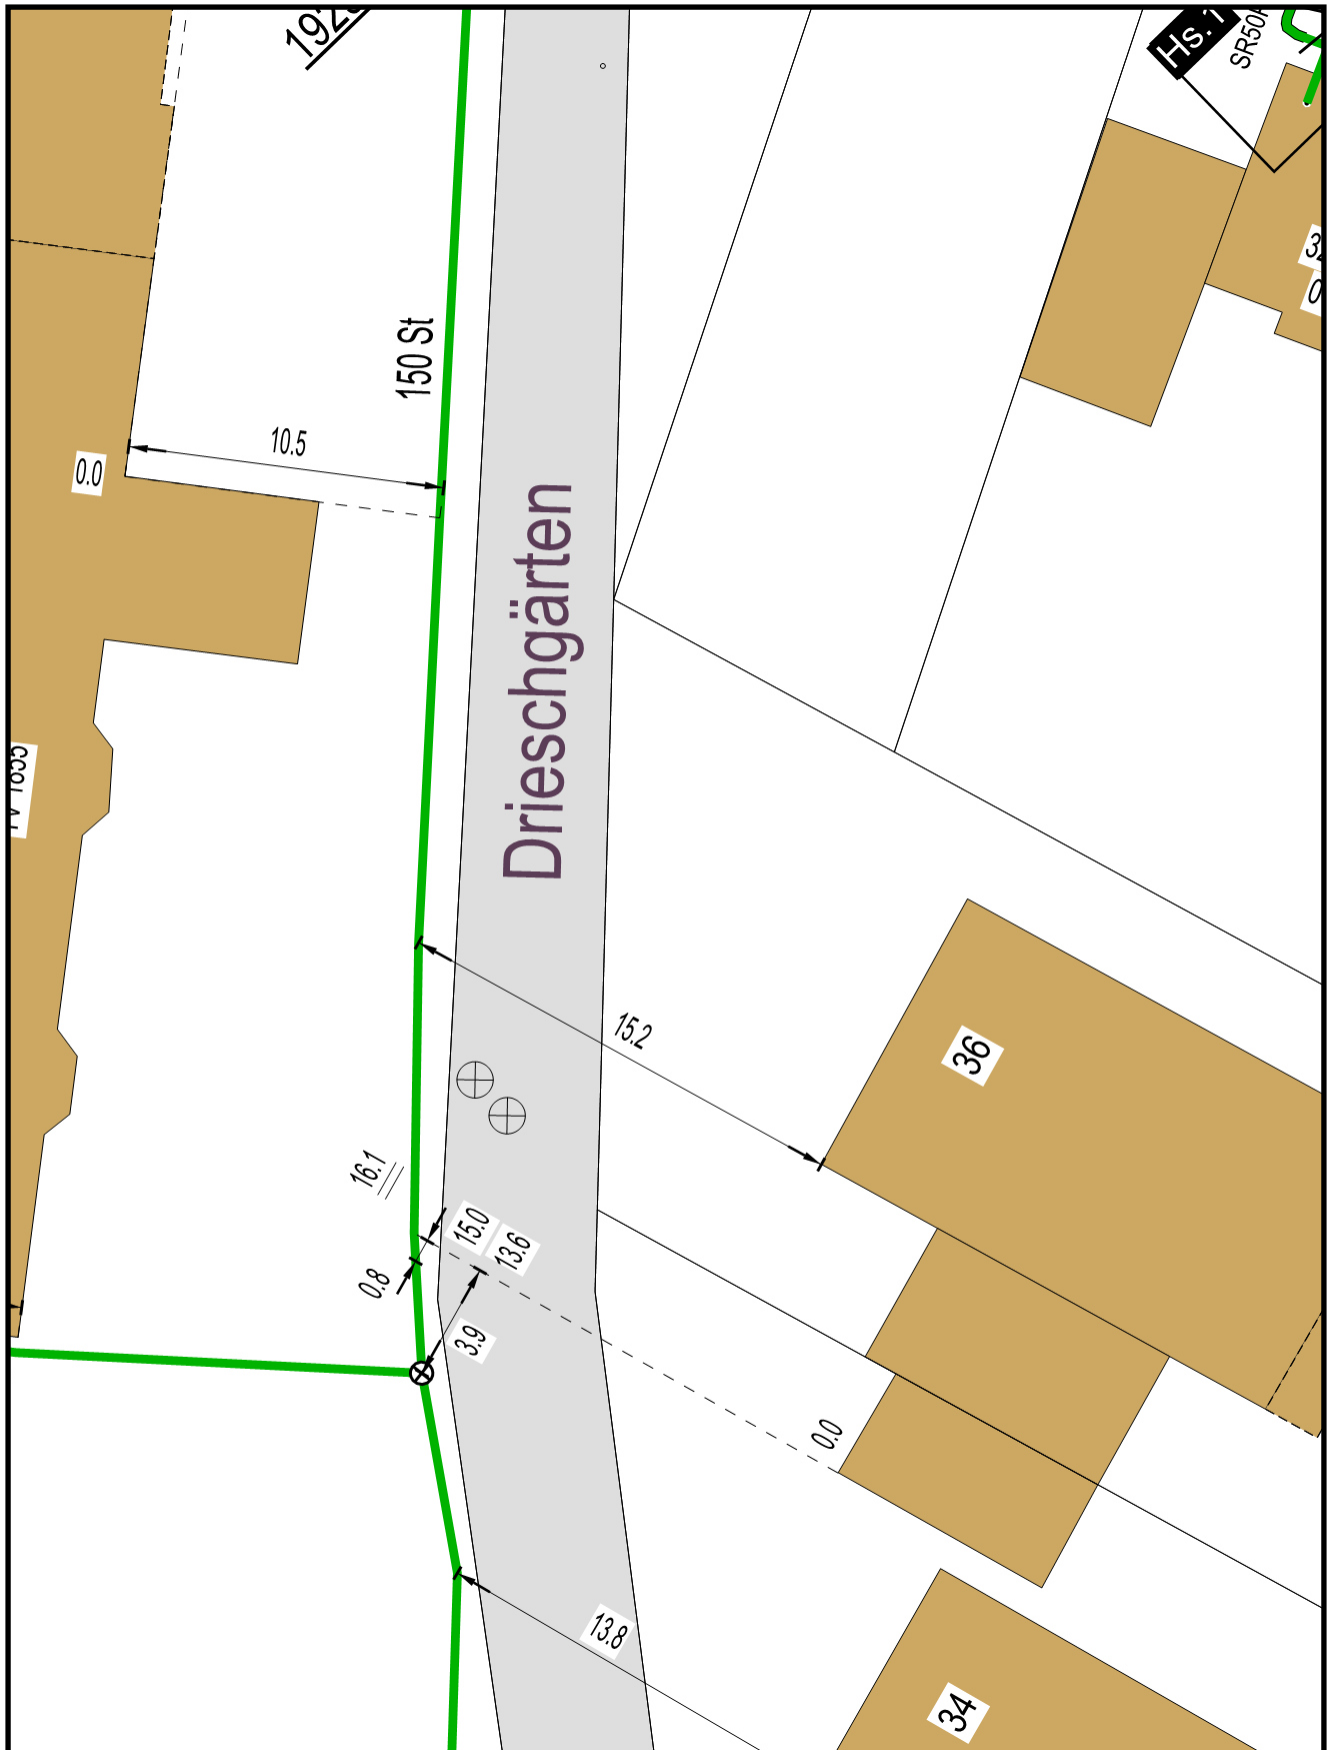

20250326_0009_V01

Drieschgärten 36, Niederzier

Plot: 2

Regionetz


Ein Unternehmen von

STAWAG EWW

Art der Auskunft: Online-Auskunft
 Planwerk: Gas
 Maßstab: 1 : 250
 Datum: 26.03.2025
 Ersteller: Herr Jan Merlau

Start-Termin:
 End-Termin:
 Gültig bis zum: 25.04.2025



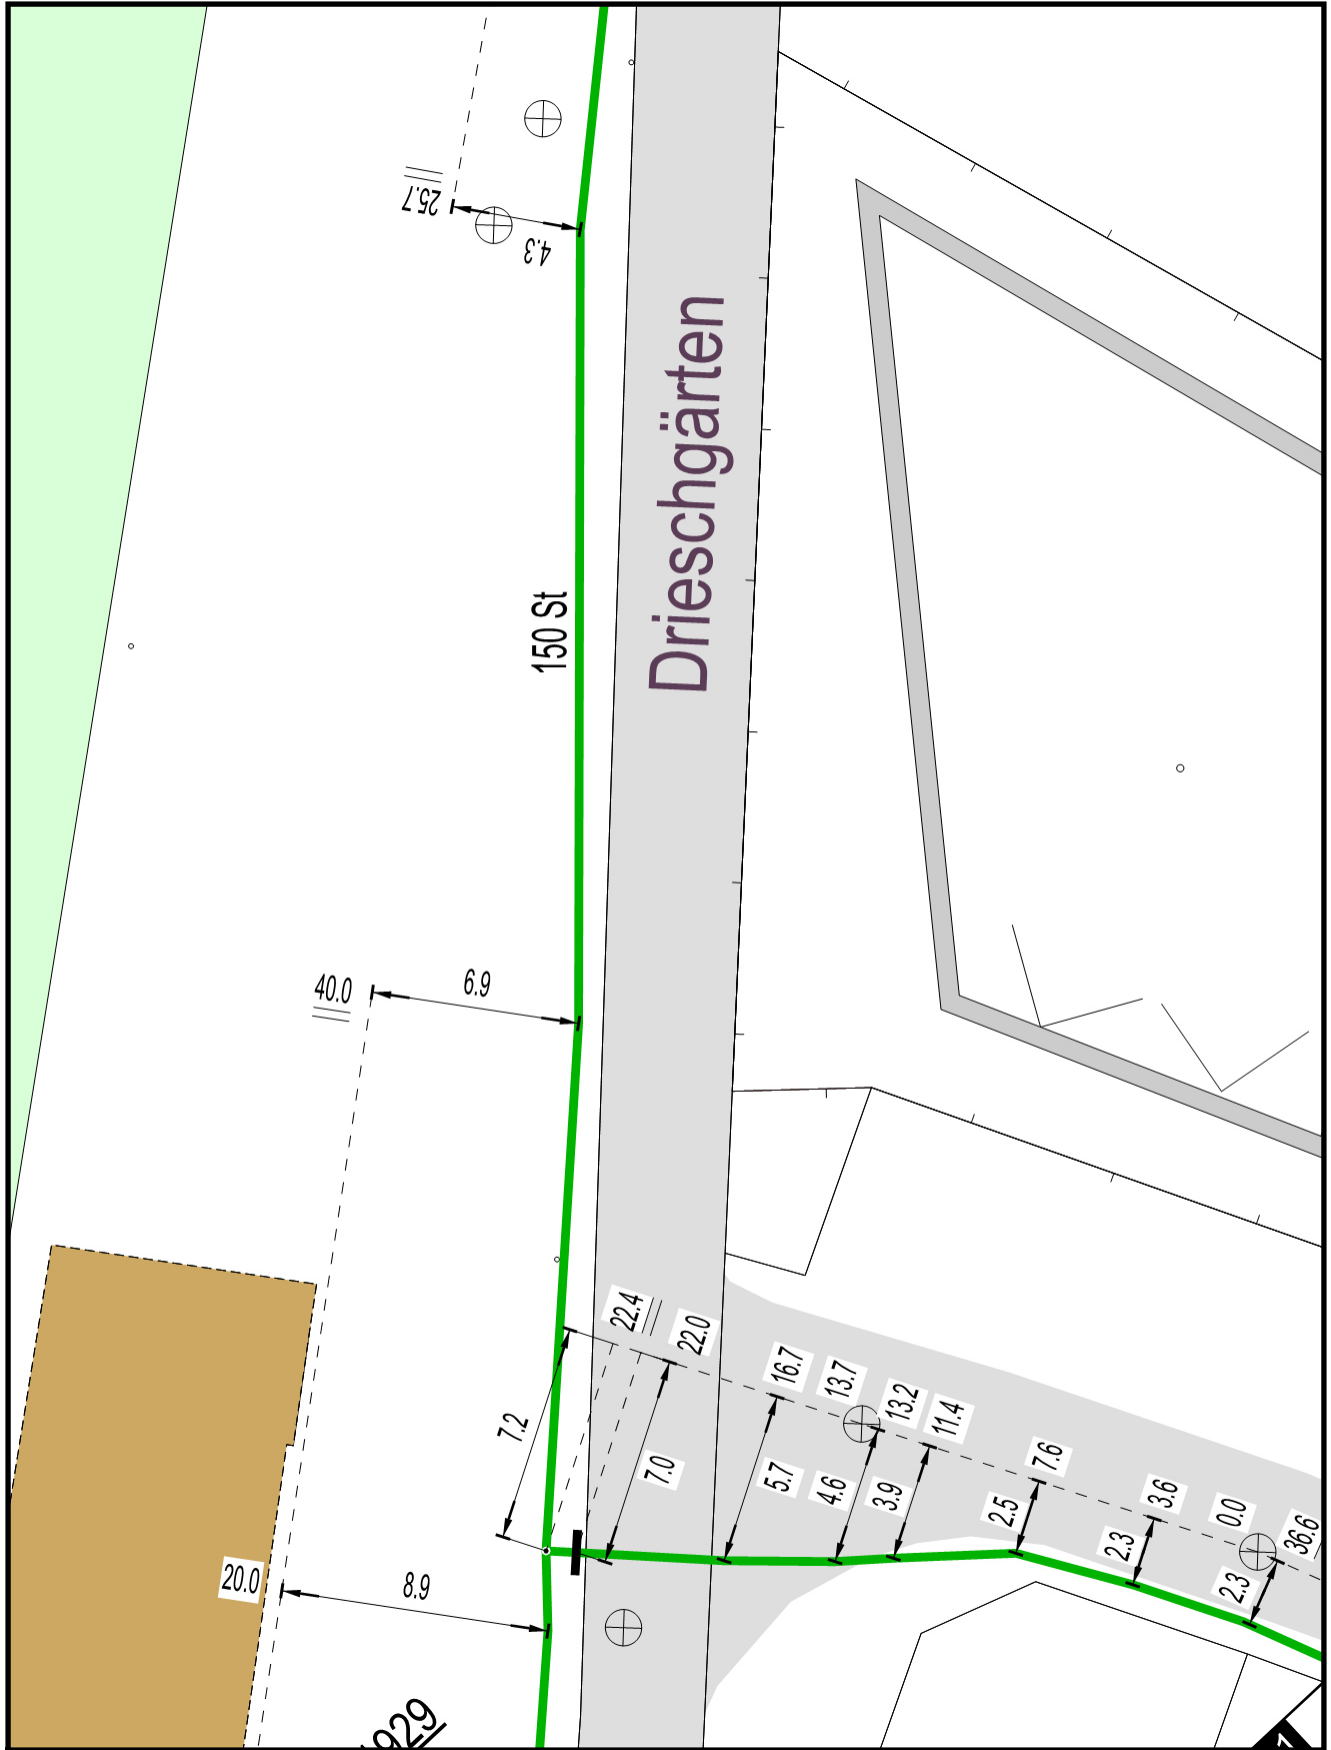

20250326_0009_V01

Am Sportplatz 2, Niederzier

Plot: 3

Regionetz


Ein Unternehmen von

STAWAG EWW

Art der Auskunft: Online-Auskunft
 Planwerk: Gas
 Maßstab: 1 : 250
 Datum: 26.03.2025
 Ersteller: Herr Jan Merlau

Start-Termin:
 End-Termin:
 Gültig bis zum: 25.04.2025



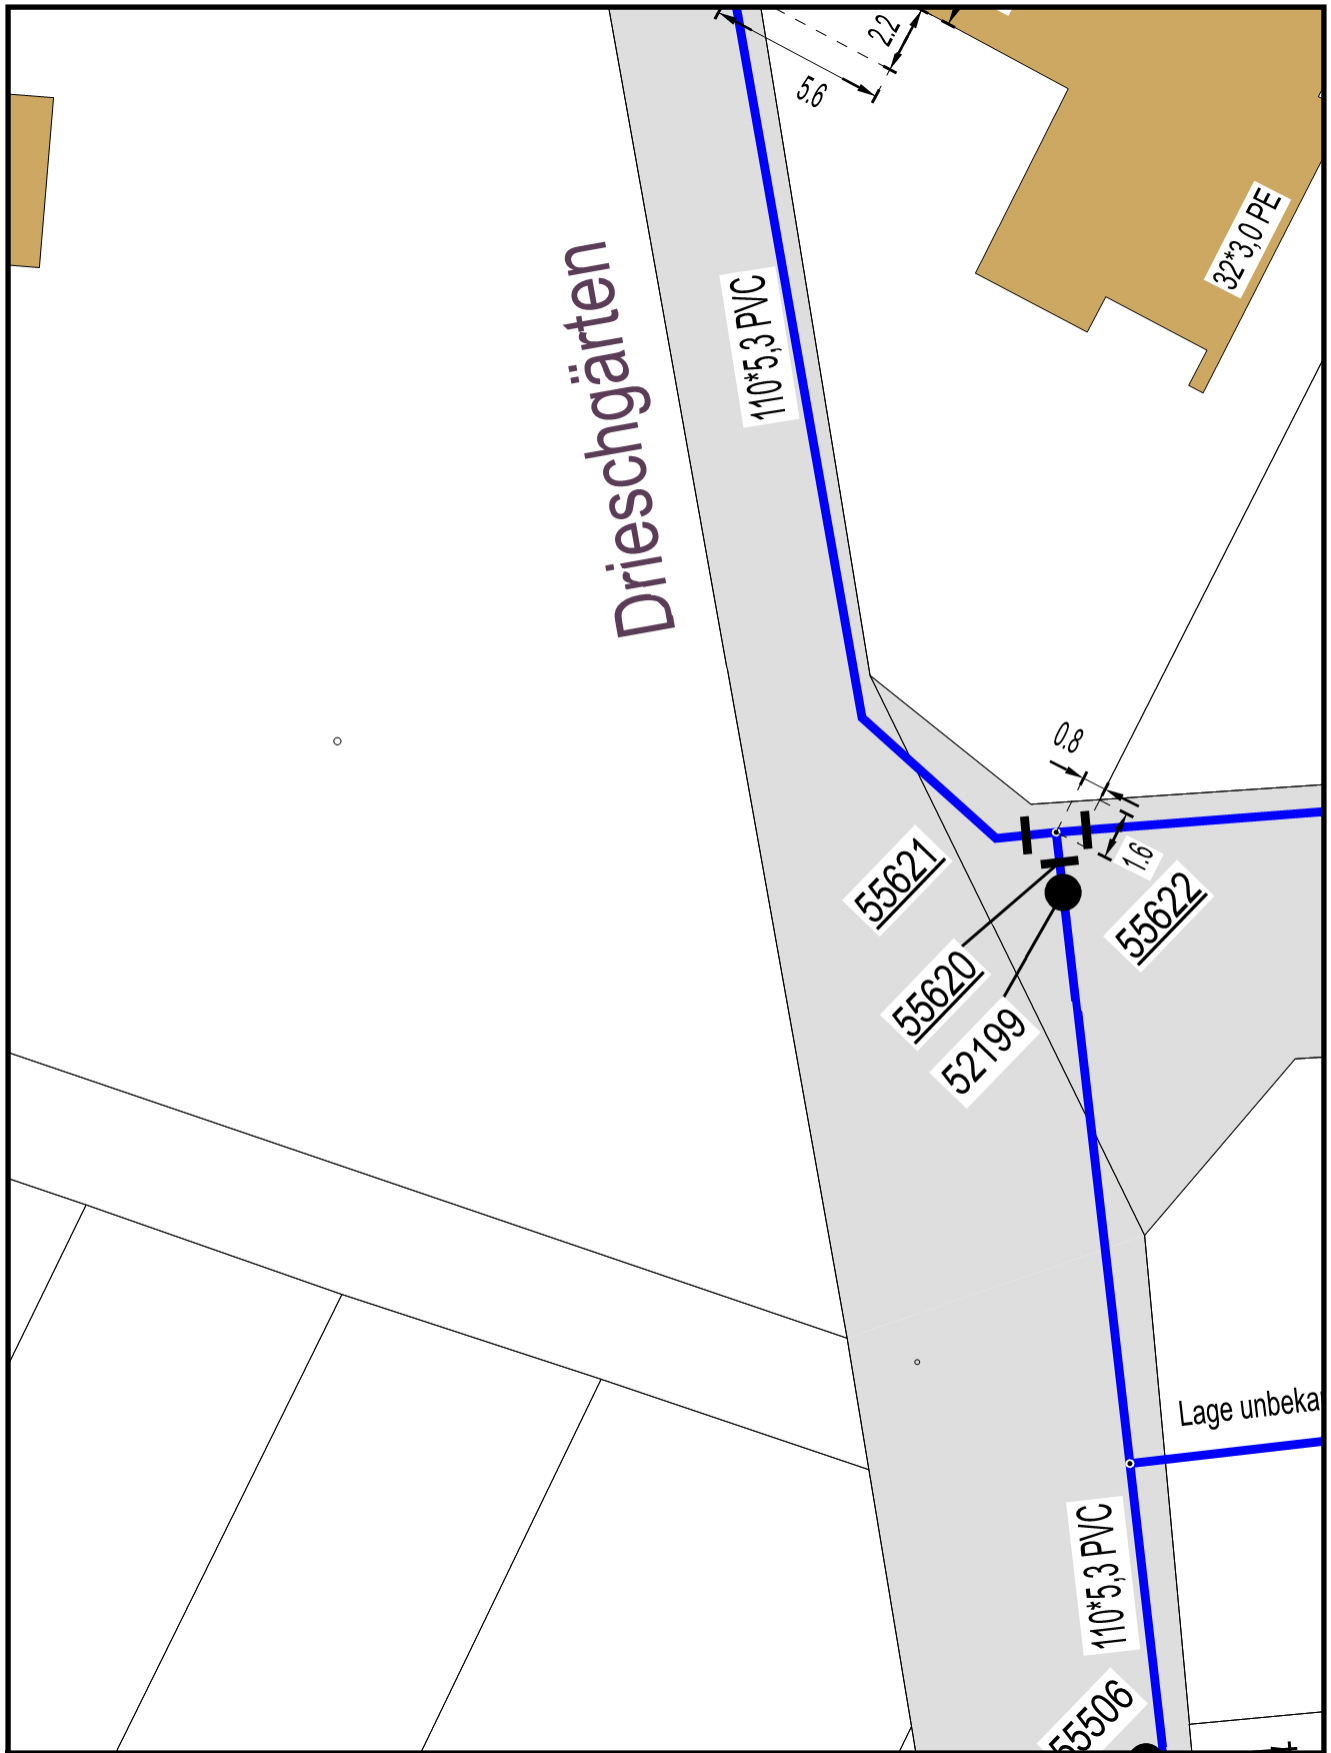

20250326_0009_V01

Drieschgärten 32, Niederzier

Plot: 1

Regionetz


Ein Unternehmen von

STAWAG EWW

Art der Auskunft: Online-Auskunft
 Planwerk: Wasser
 Maßstab: 1 : 250
 Datum: 26.03.2025
 Ersteller: Herr Jan Merlau

Start-Termin:
 End-Termin:
 Gültig bis zum: 25.04.2025



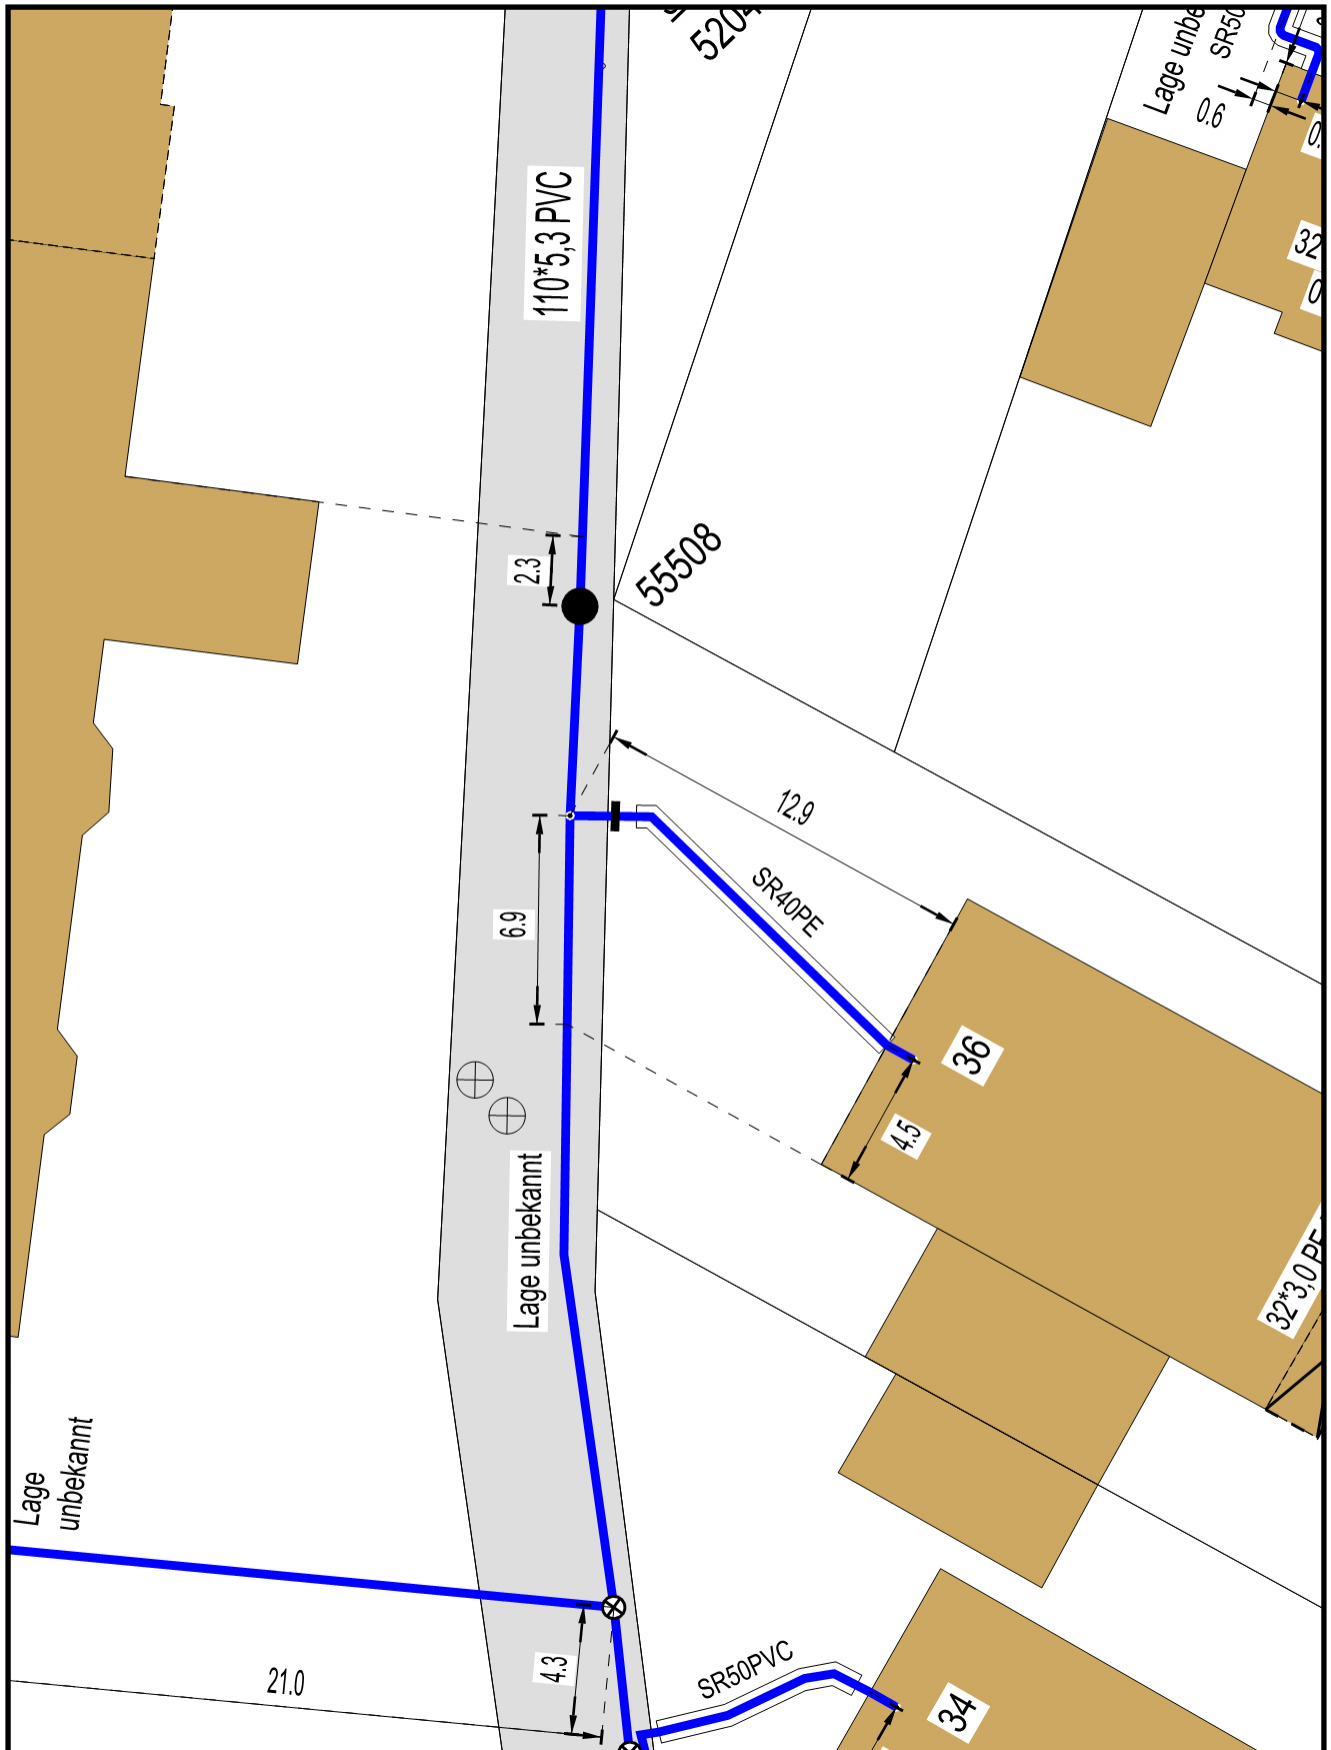

20250326_0009_V01

Drieschgärten 36, Niederzier

Plot: 2

Regionetz


Ein Unternehmen von

STAWAG EWW

Art der Auskunft: Online-Auskunft
 Planwerk: Wasser
 Maßstab: 1 : 250
 Datum: 26.03.2025
 Ersteller: Herr Jan Merlau

Start-Termin:
 End-Termin:
 Gültig bis zum: 25.04.2025



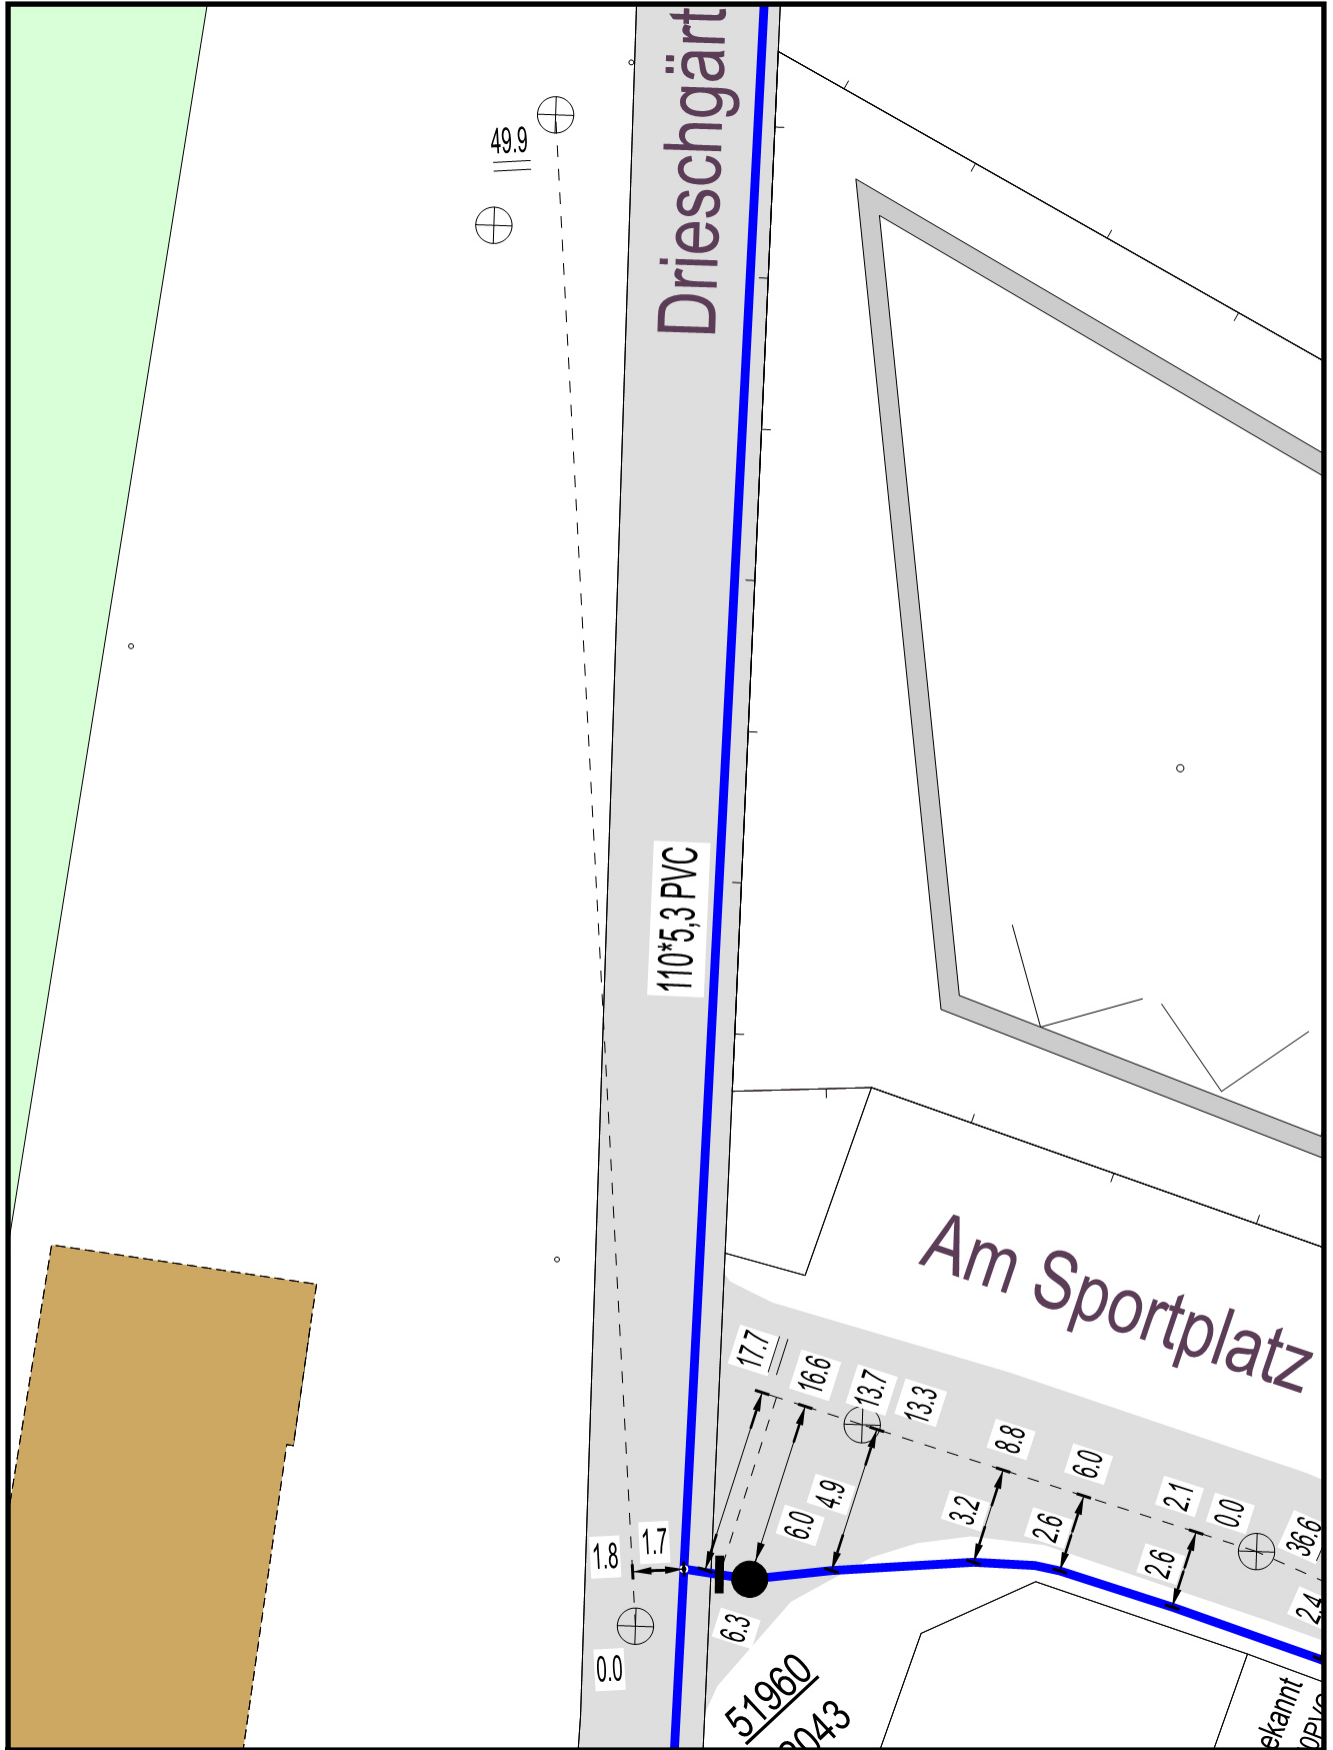

20250326_0009_V01

Am Sportplatz 2, Niederzier

Plot: 3

Regionetz

Ein Unternehmen von

STAWAG EWW

Art der Auskunft: Online-Auskunft
 Planwerk: Wasser
 Maßstab: 1 : 250
 Datum: 26.03.2025
 Ersteller: Herr Jan Merlau

Start-Termin:
 End-Termin:
 Gültig bis zum: 25.04.2025

