
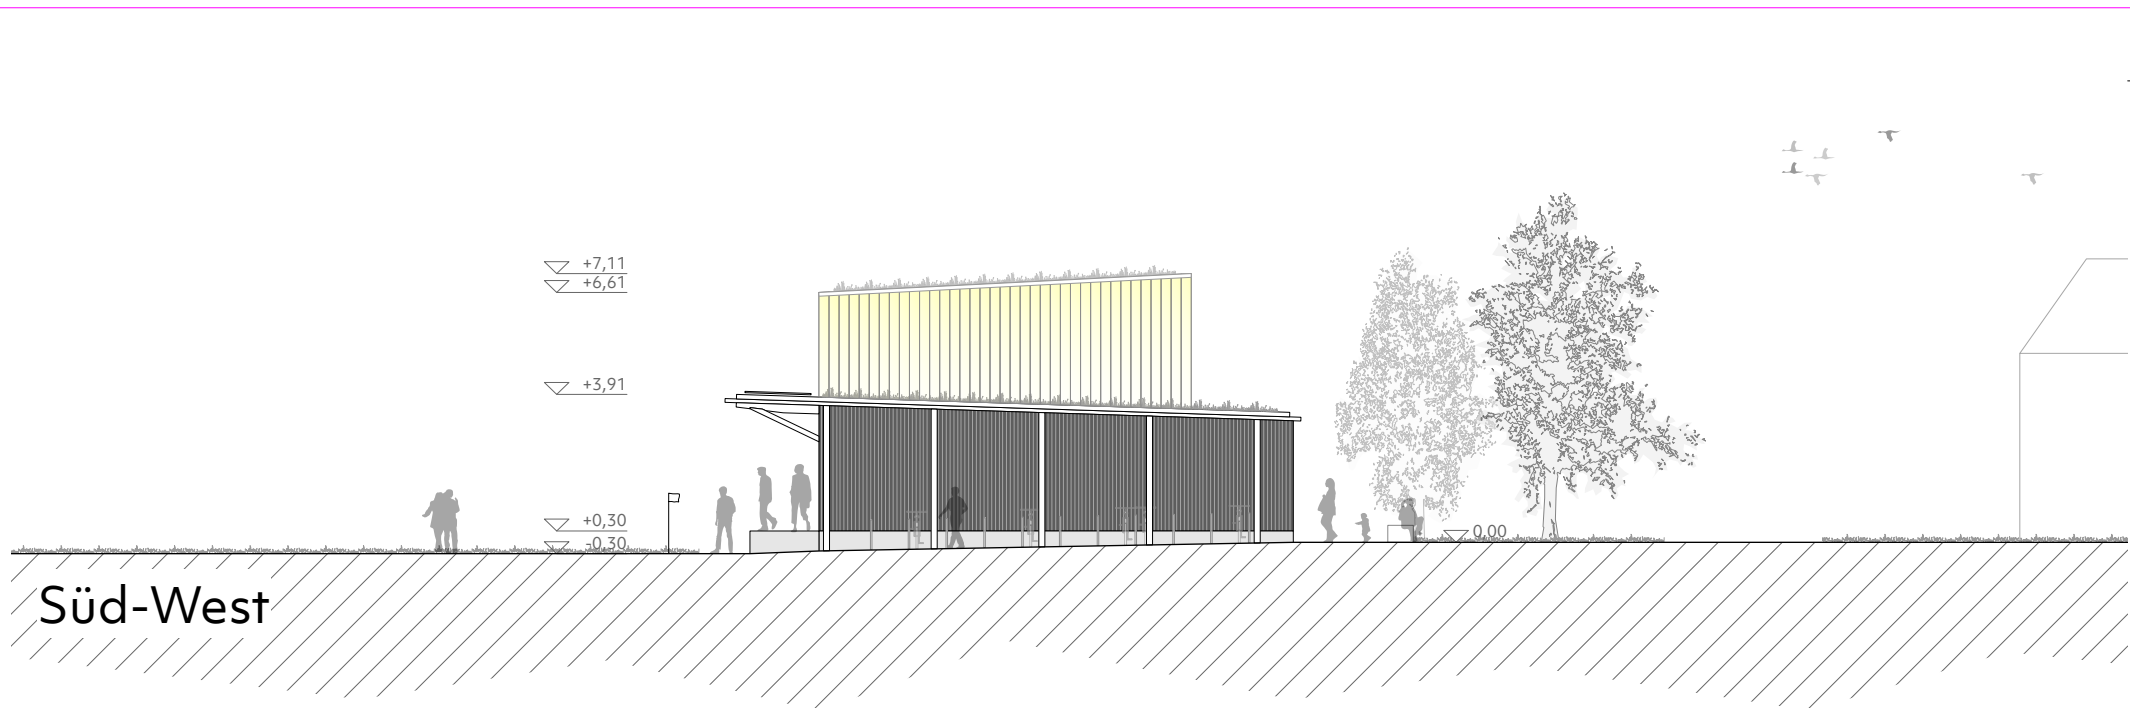
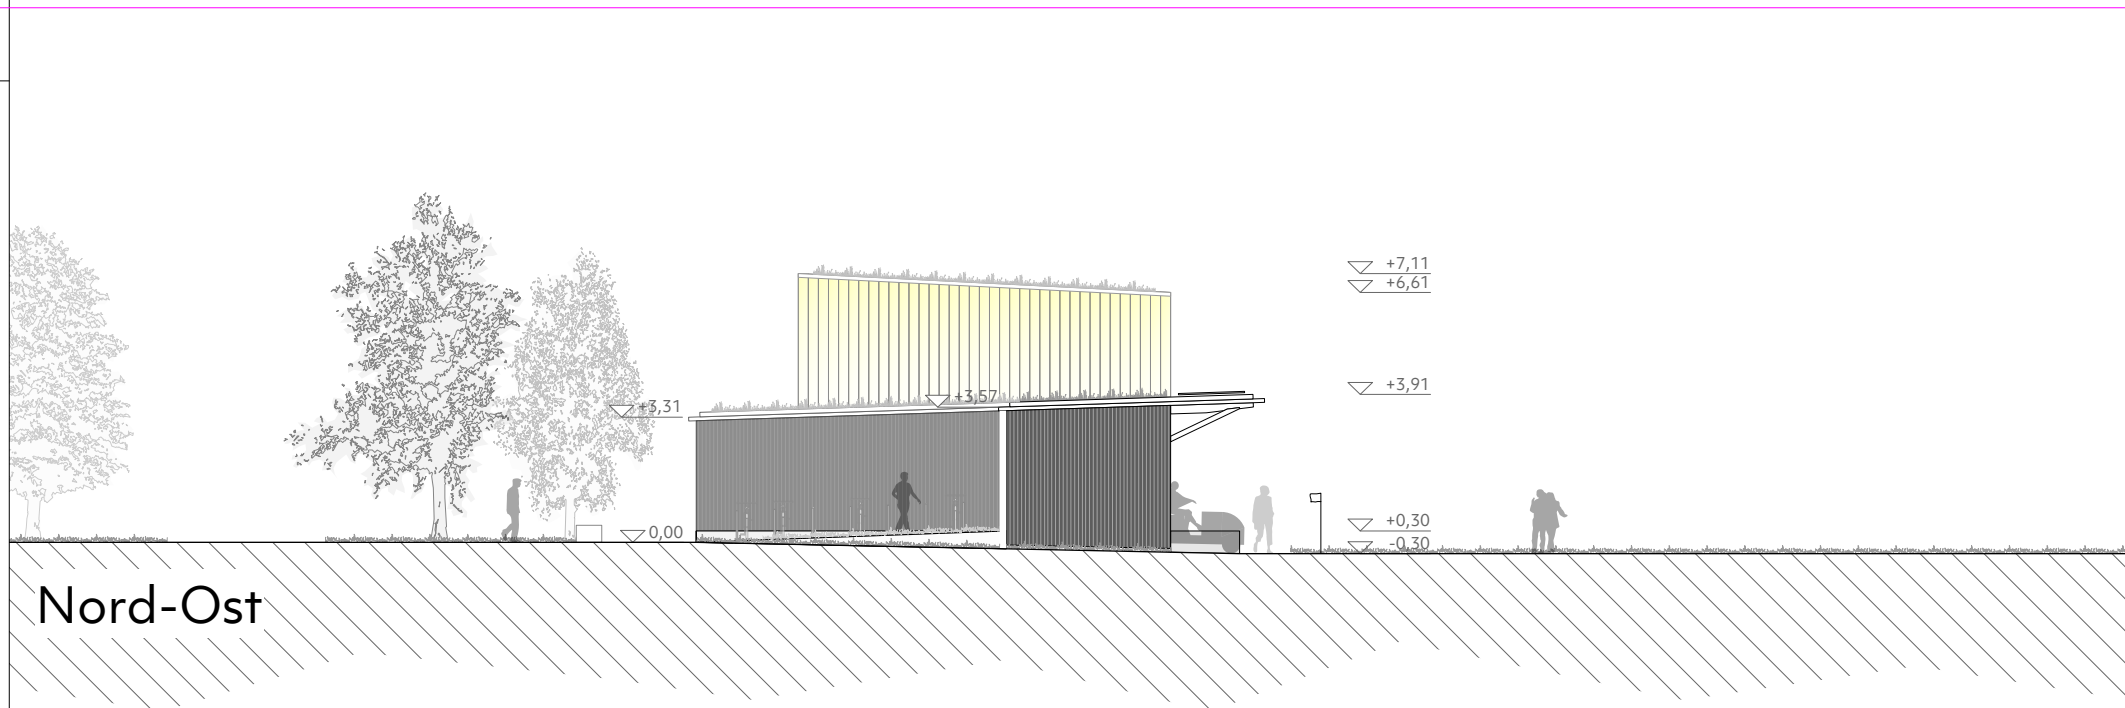


Gefördert durch:

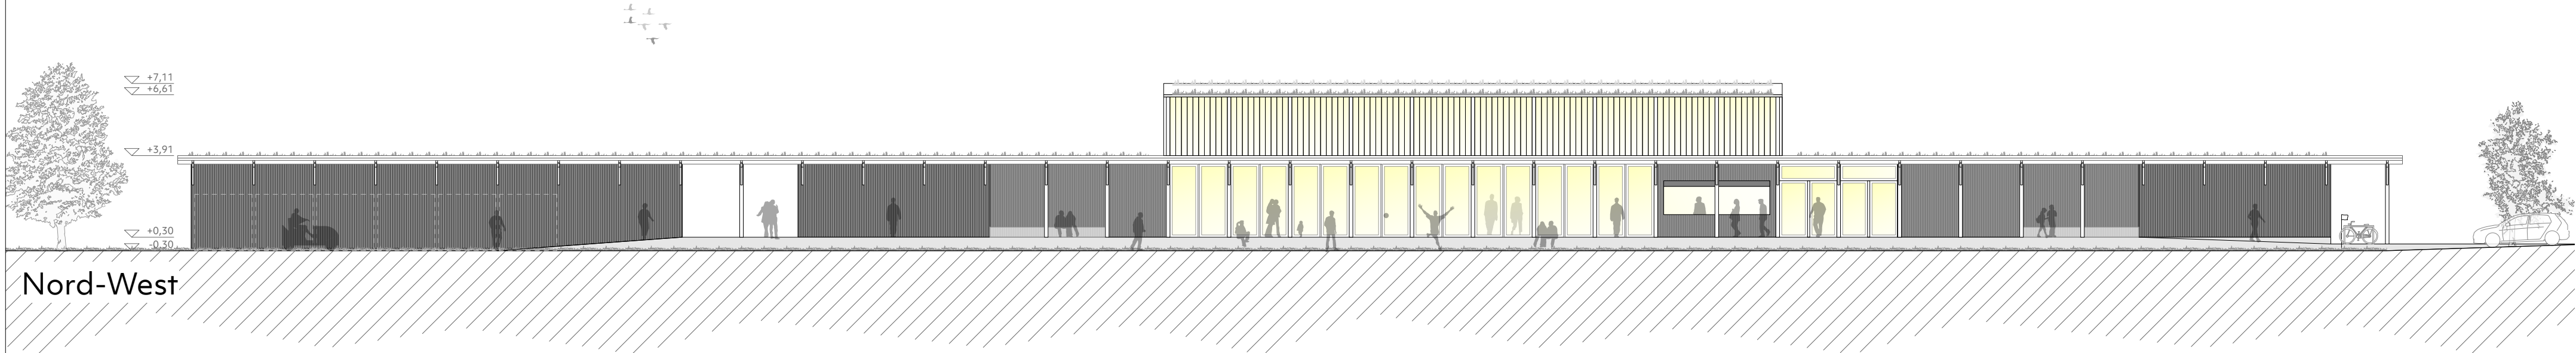

Bundesministerium
für Wirtschaft
und Energie

aufgrund eines Beschlusses
des Deutschen Bundestages

Gefördert durch:



Die
Bundesregierung

aufgrund eines Beschlusses
des Deutschen Bundestages

Gefördert durch:



Die Landesregierung
Nordrhein-Westfalen



RHEINISCHES
REVIER

BAUVORHABEN
B³-Haus, Oberzier

STANDORT
Drieschgärten
52382 Oberzier

PROJEKTNUMMER
G071

BAUHERR


GEMEINDE
OBERZIER
IST · HUMAN · SCHAFFT · ZUKUNFT

LEISTUNGSPHASE
Vorplanung

PLANINHALT
Ansichten

PLAN Nr. 3000	Index vorab	GEZEICHNET MB / HB / GR	DATUM 29.06.26
-------------------------	-----------------------	----------------------------	-------------------

VORABZUG