




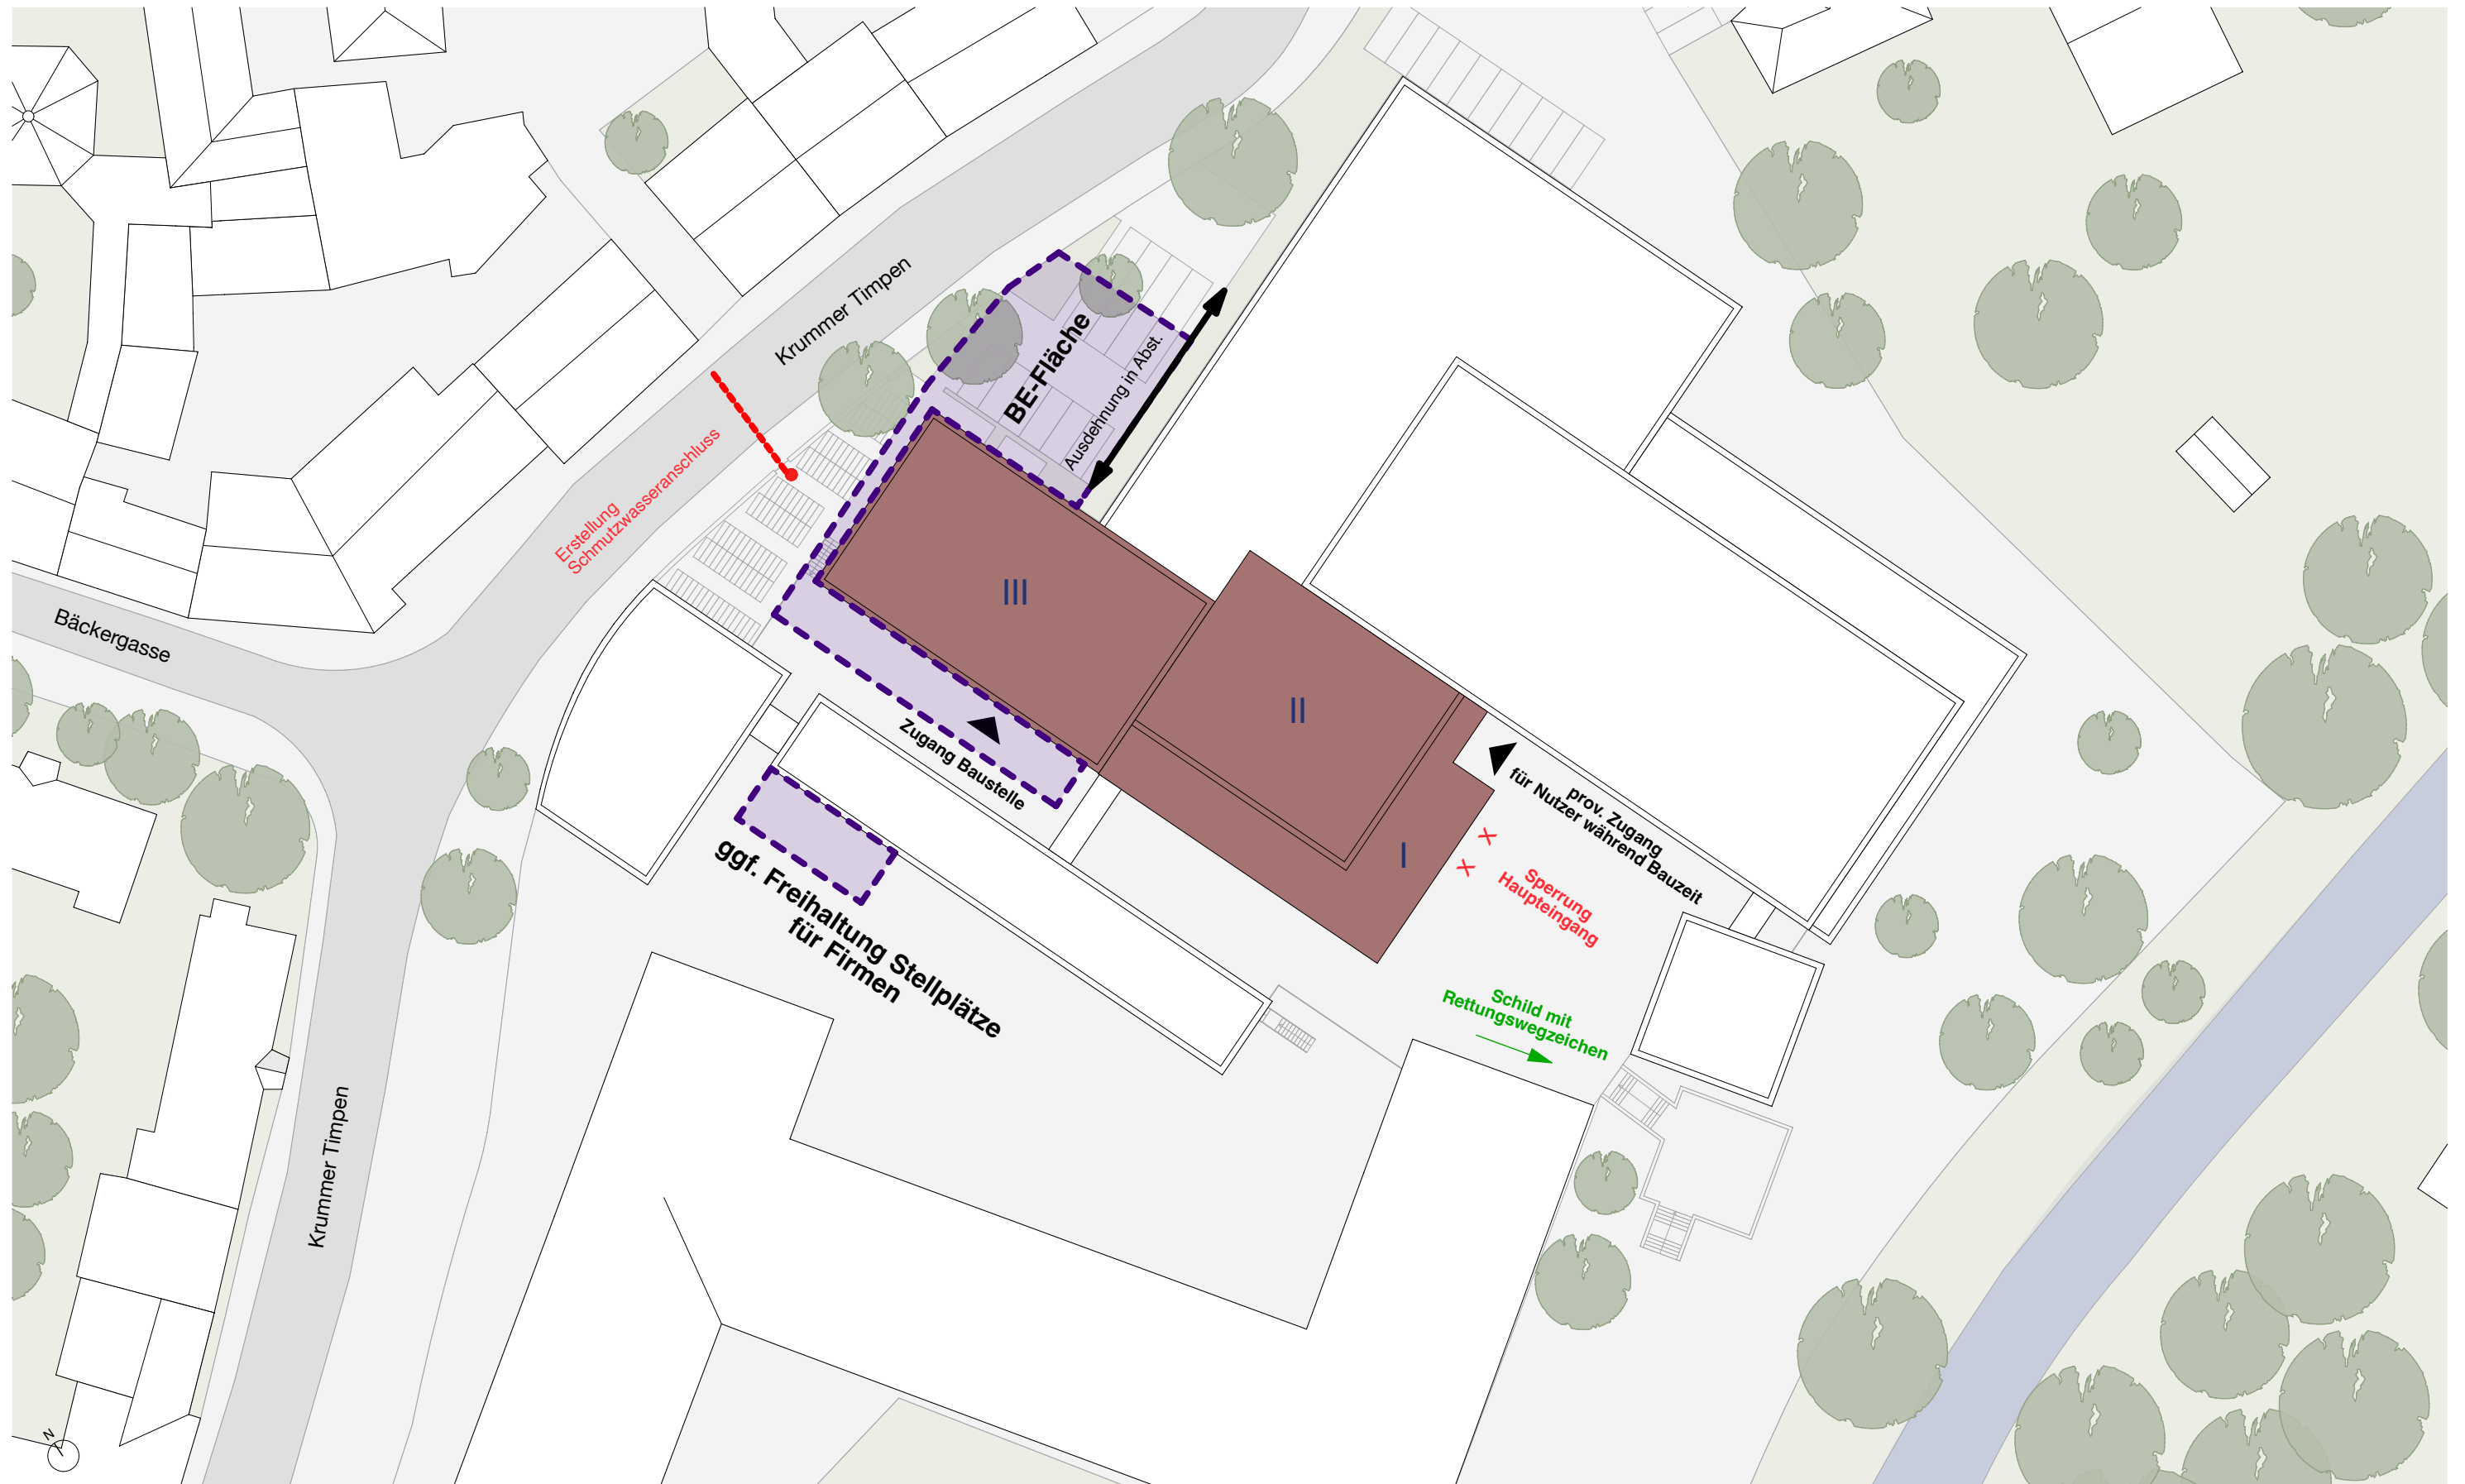

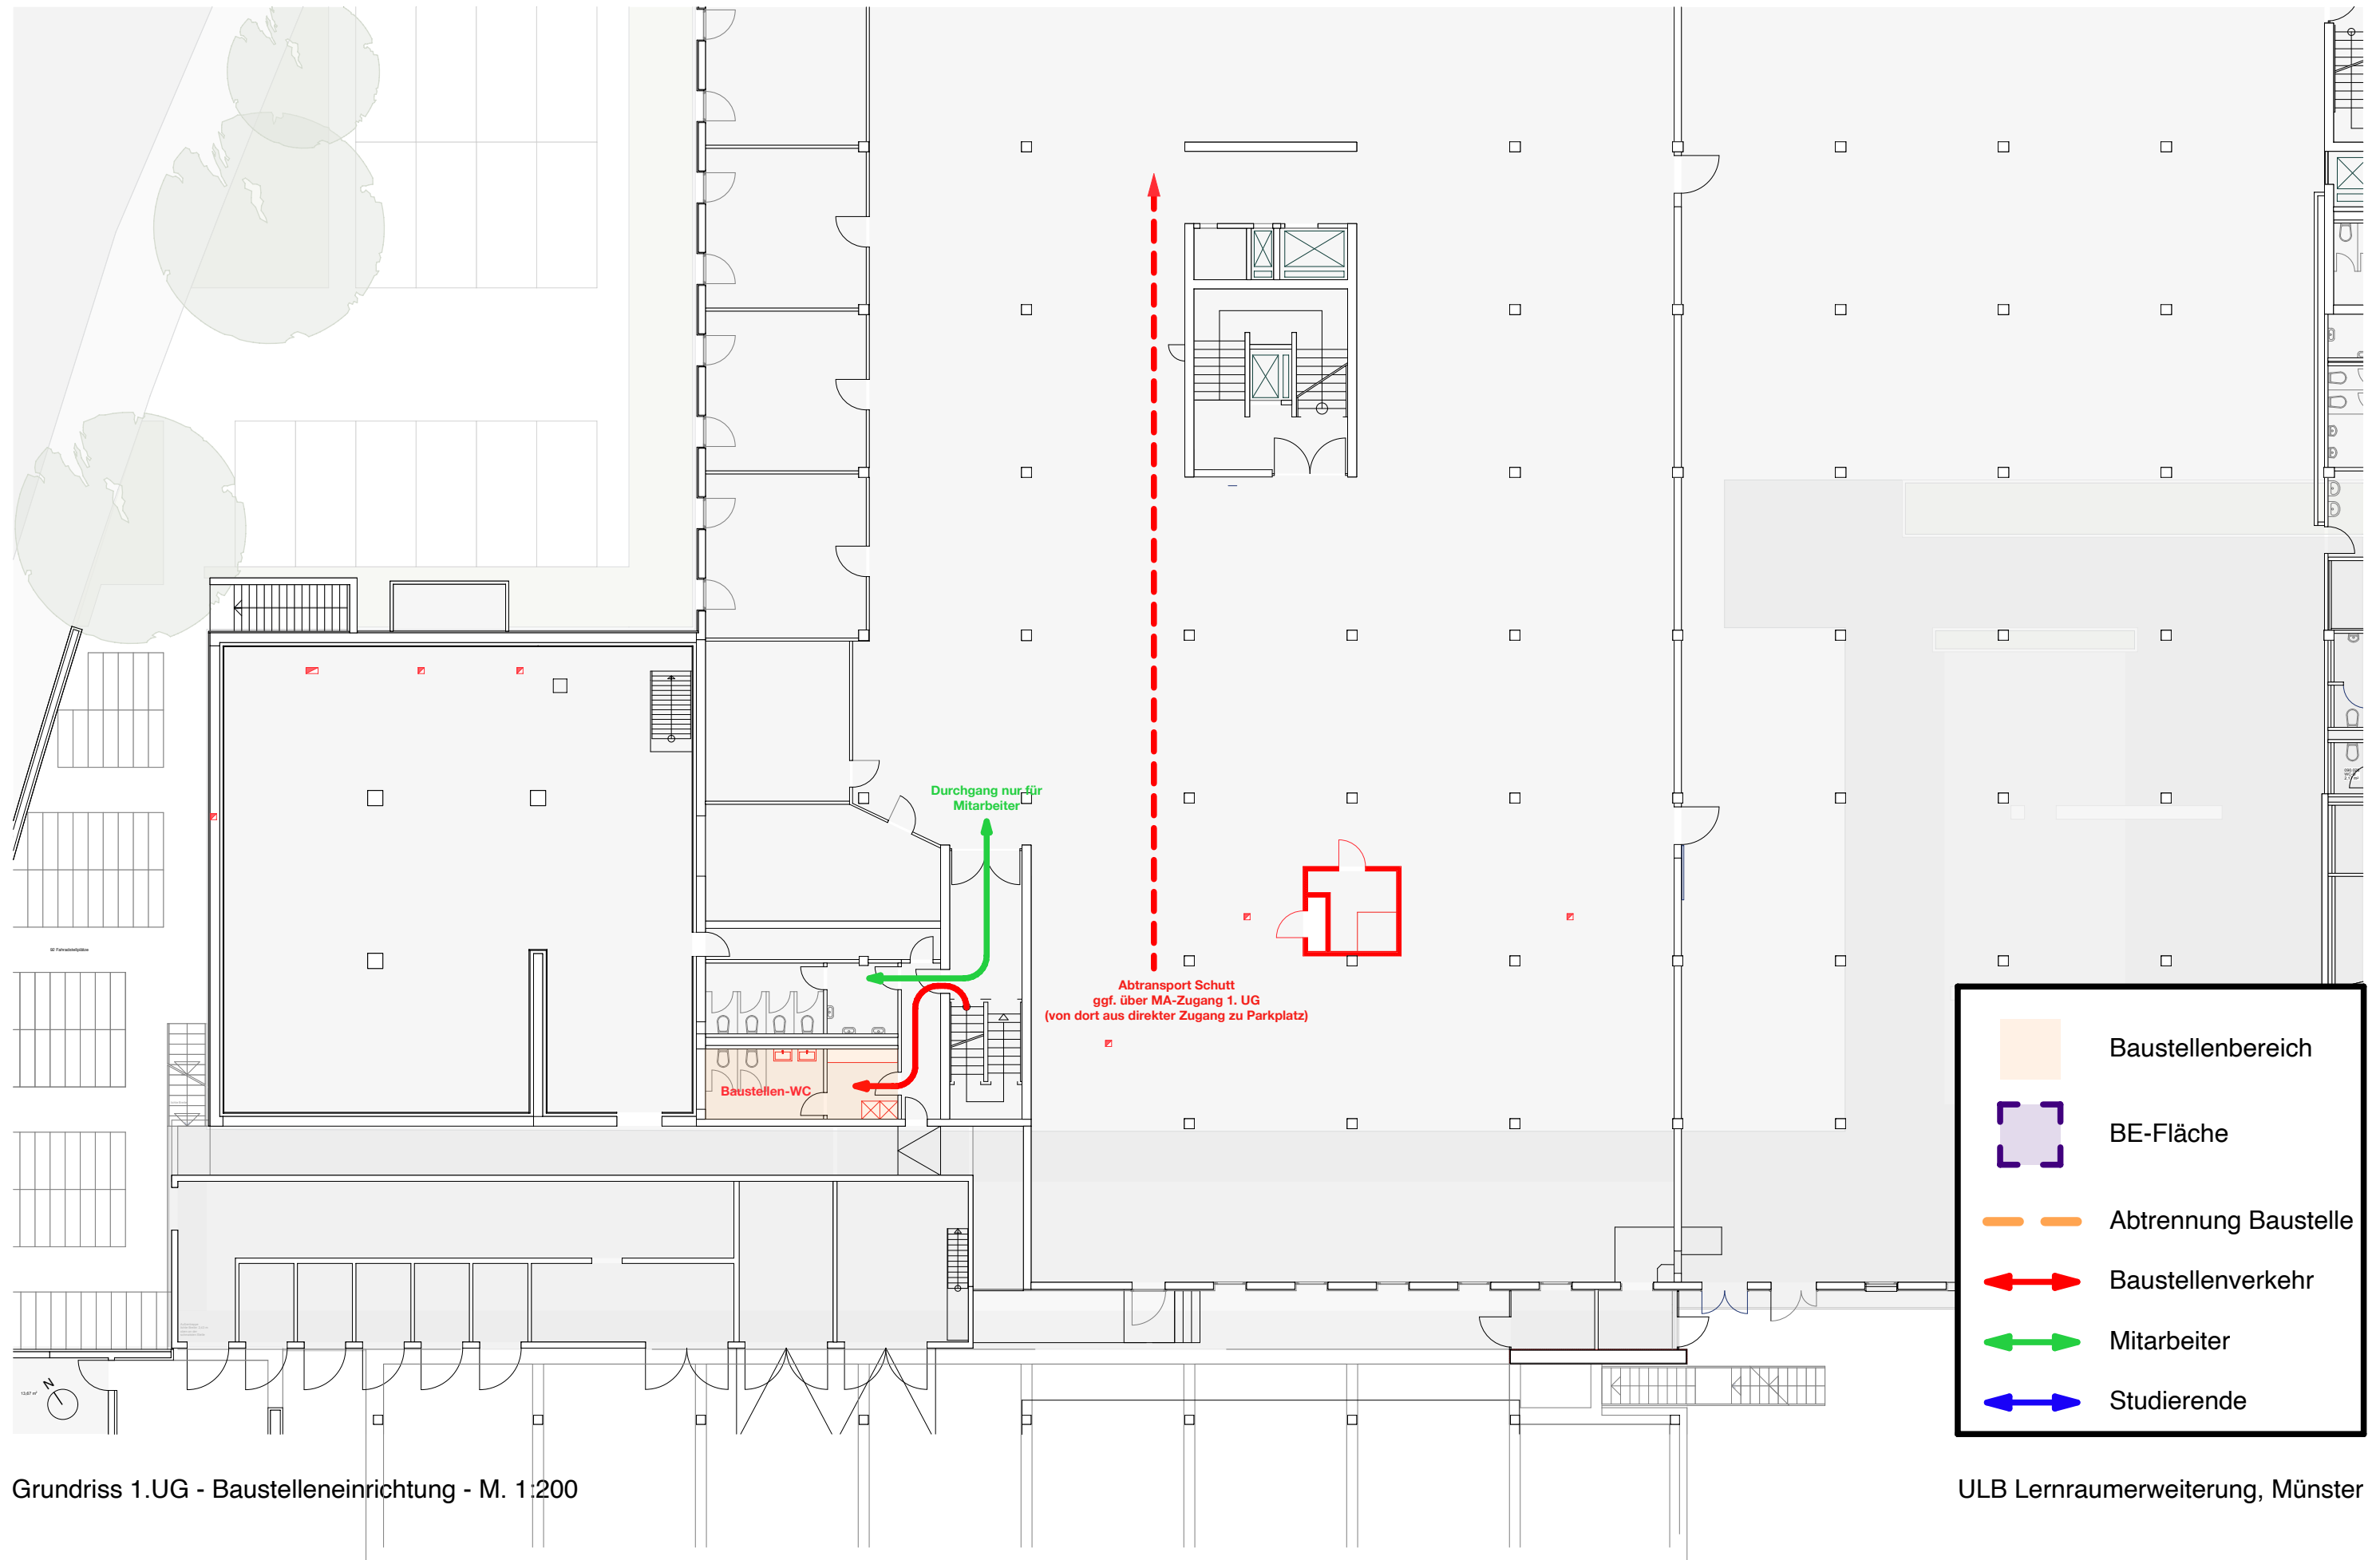



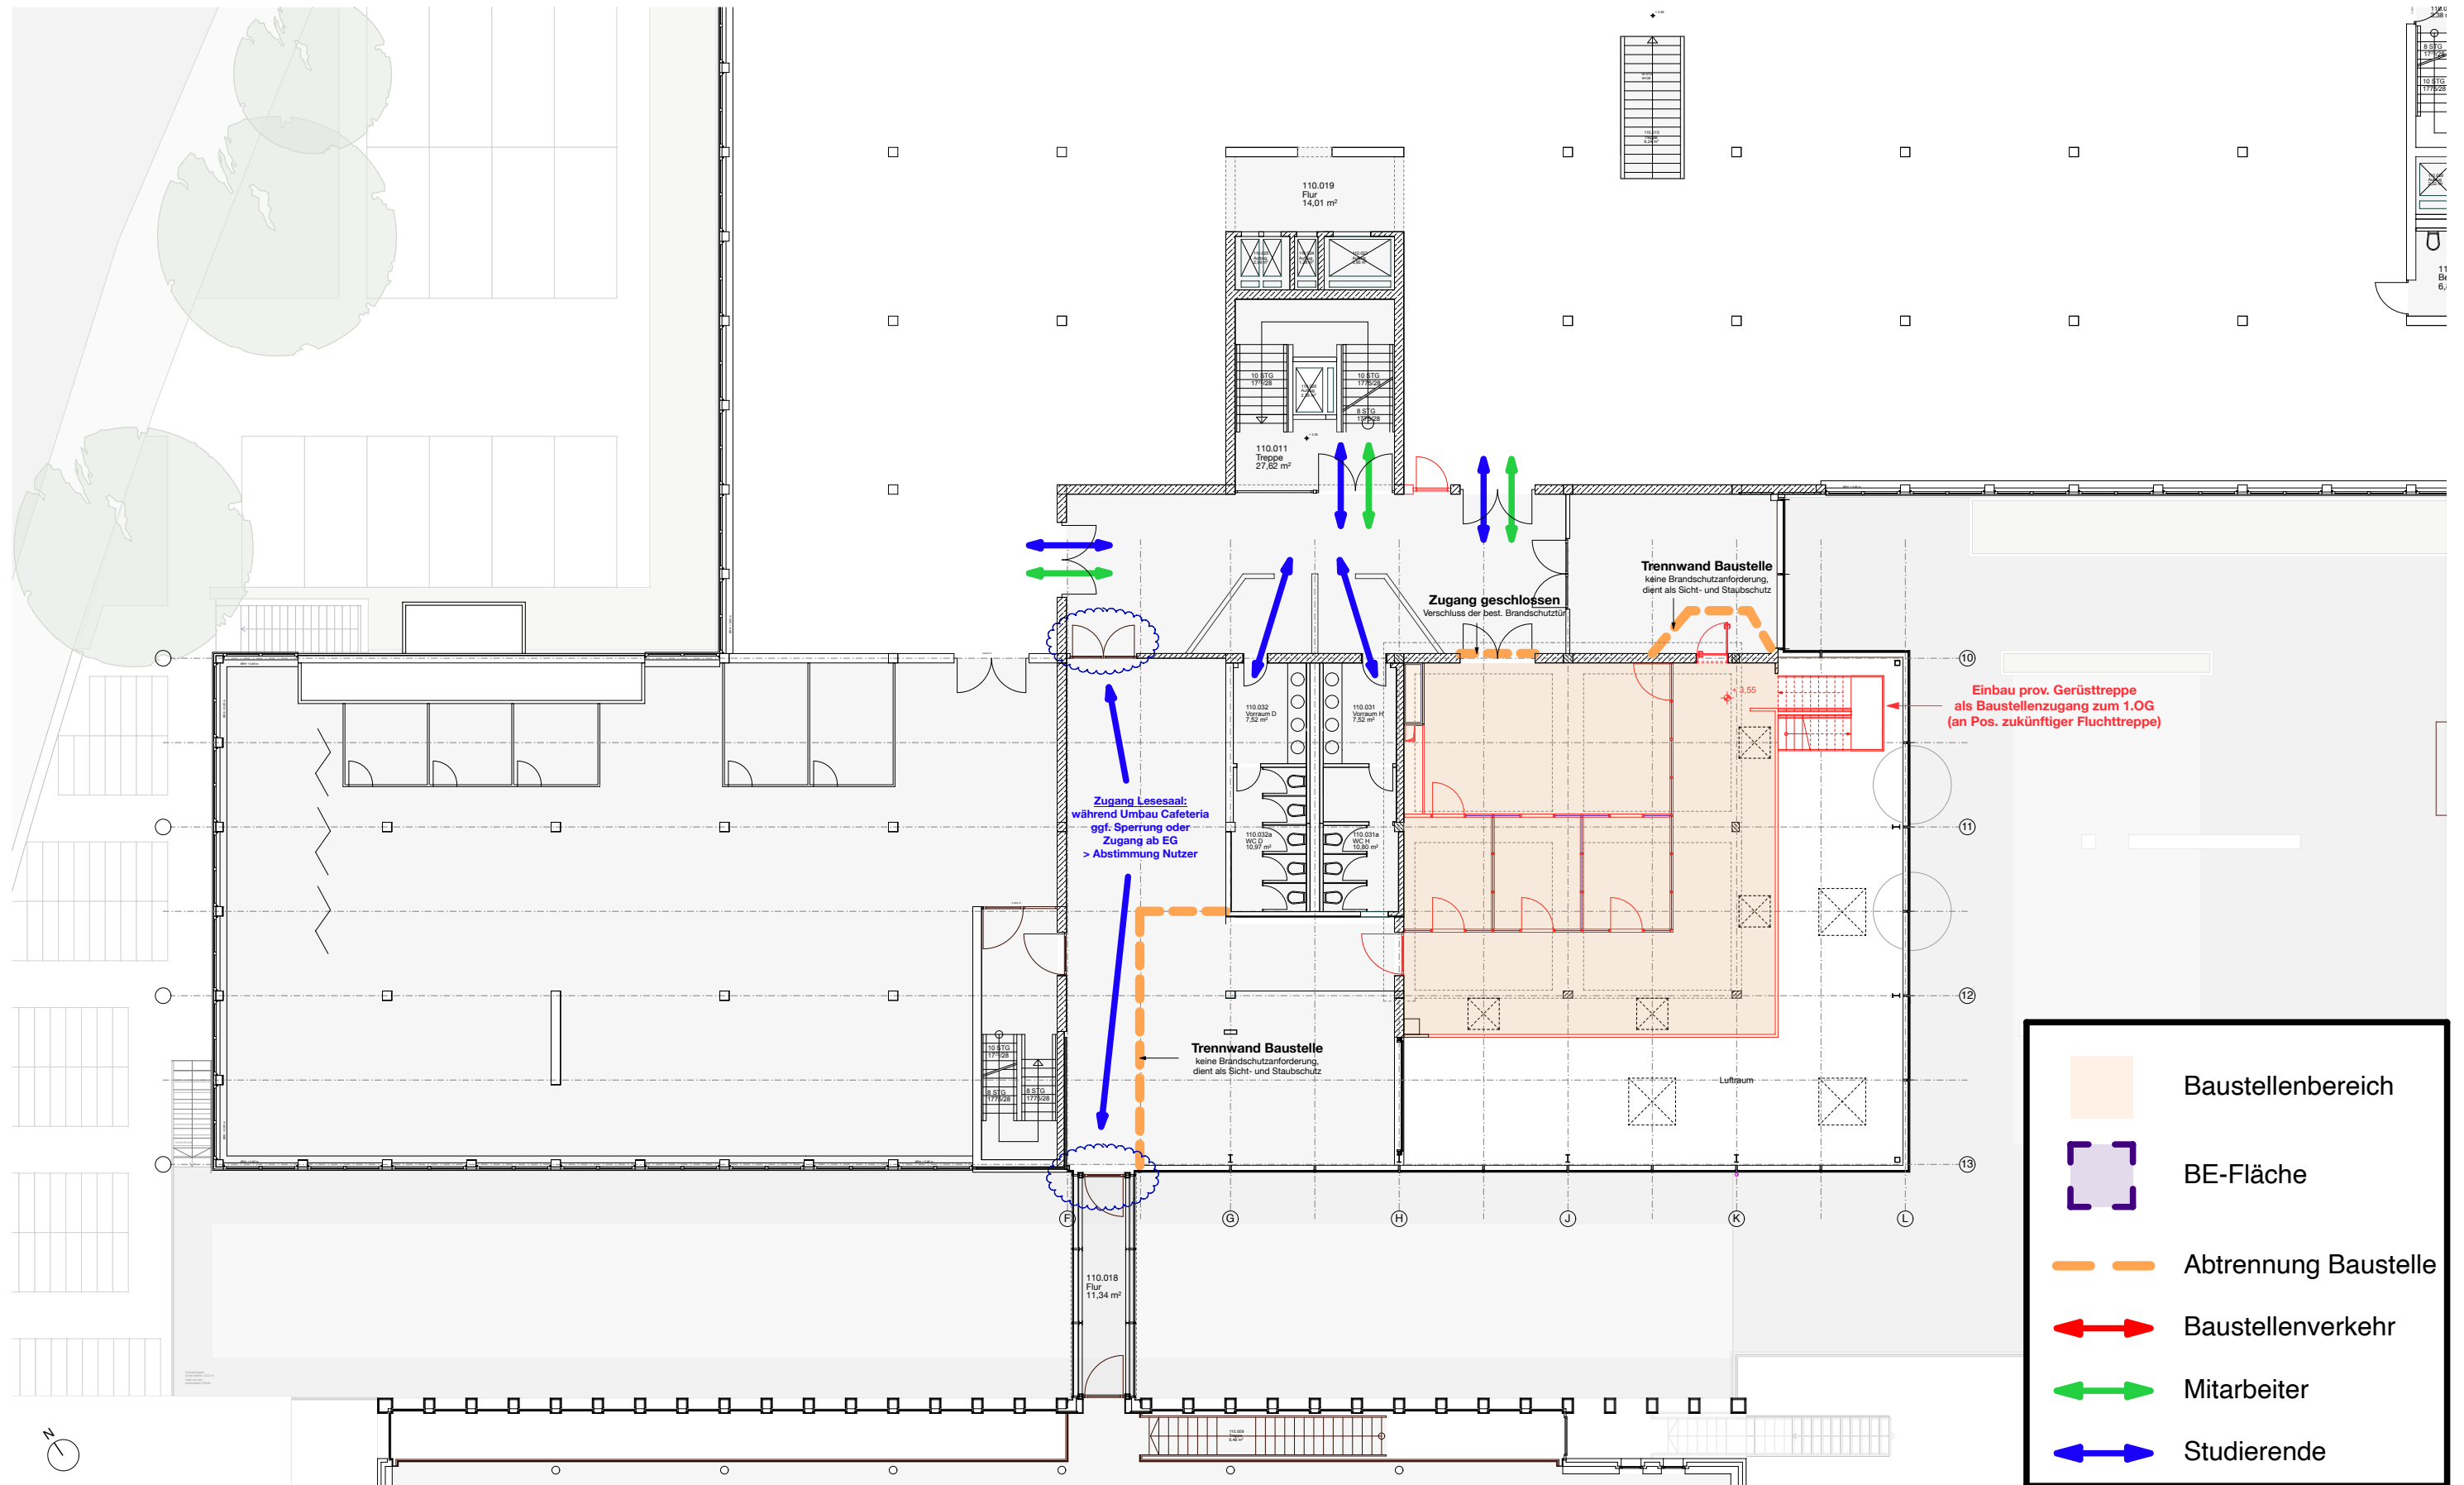

Grundriss 1.OG - Baustelleneinrichtung - M. 1:200

ULB Lernraumerweiterung, Münster