


Profil 5 (Fremdbohrungen, Kramm Ingenieure GmbH & Co. KG)

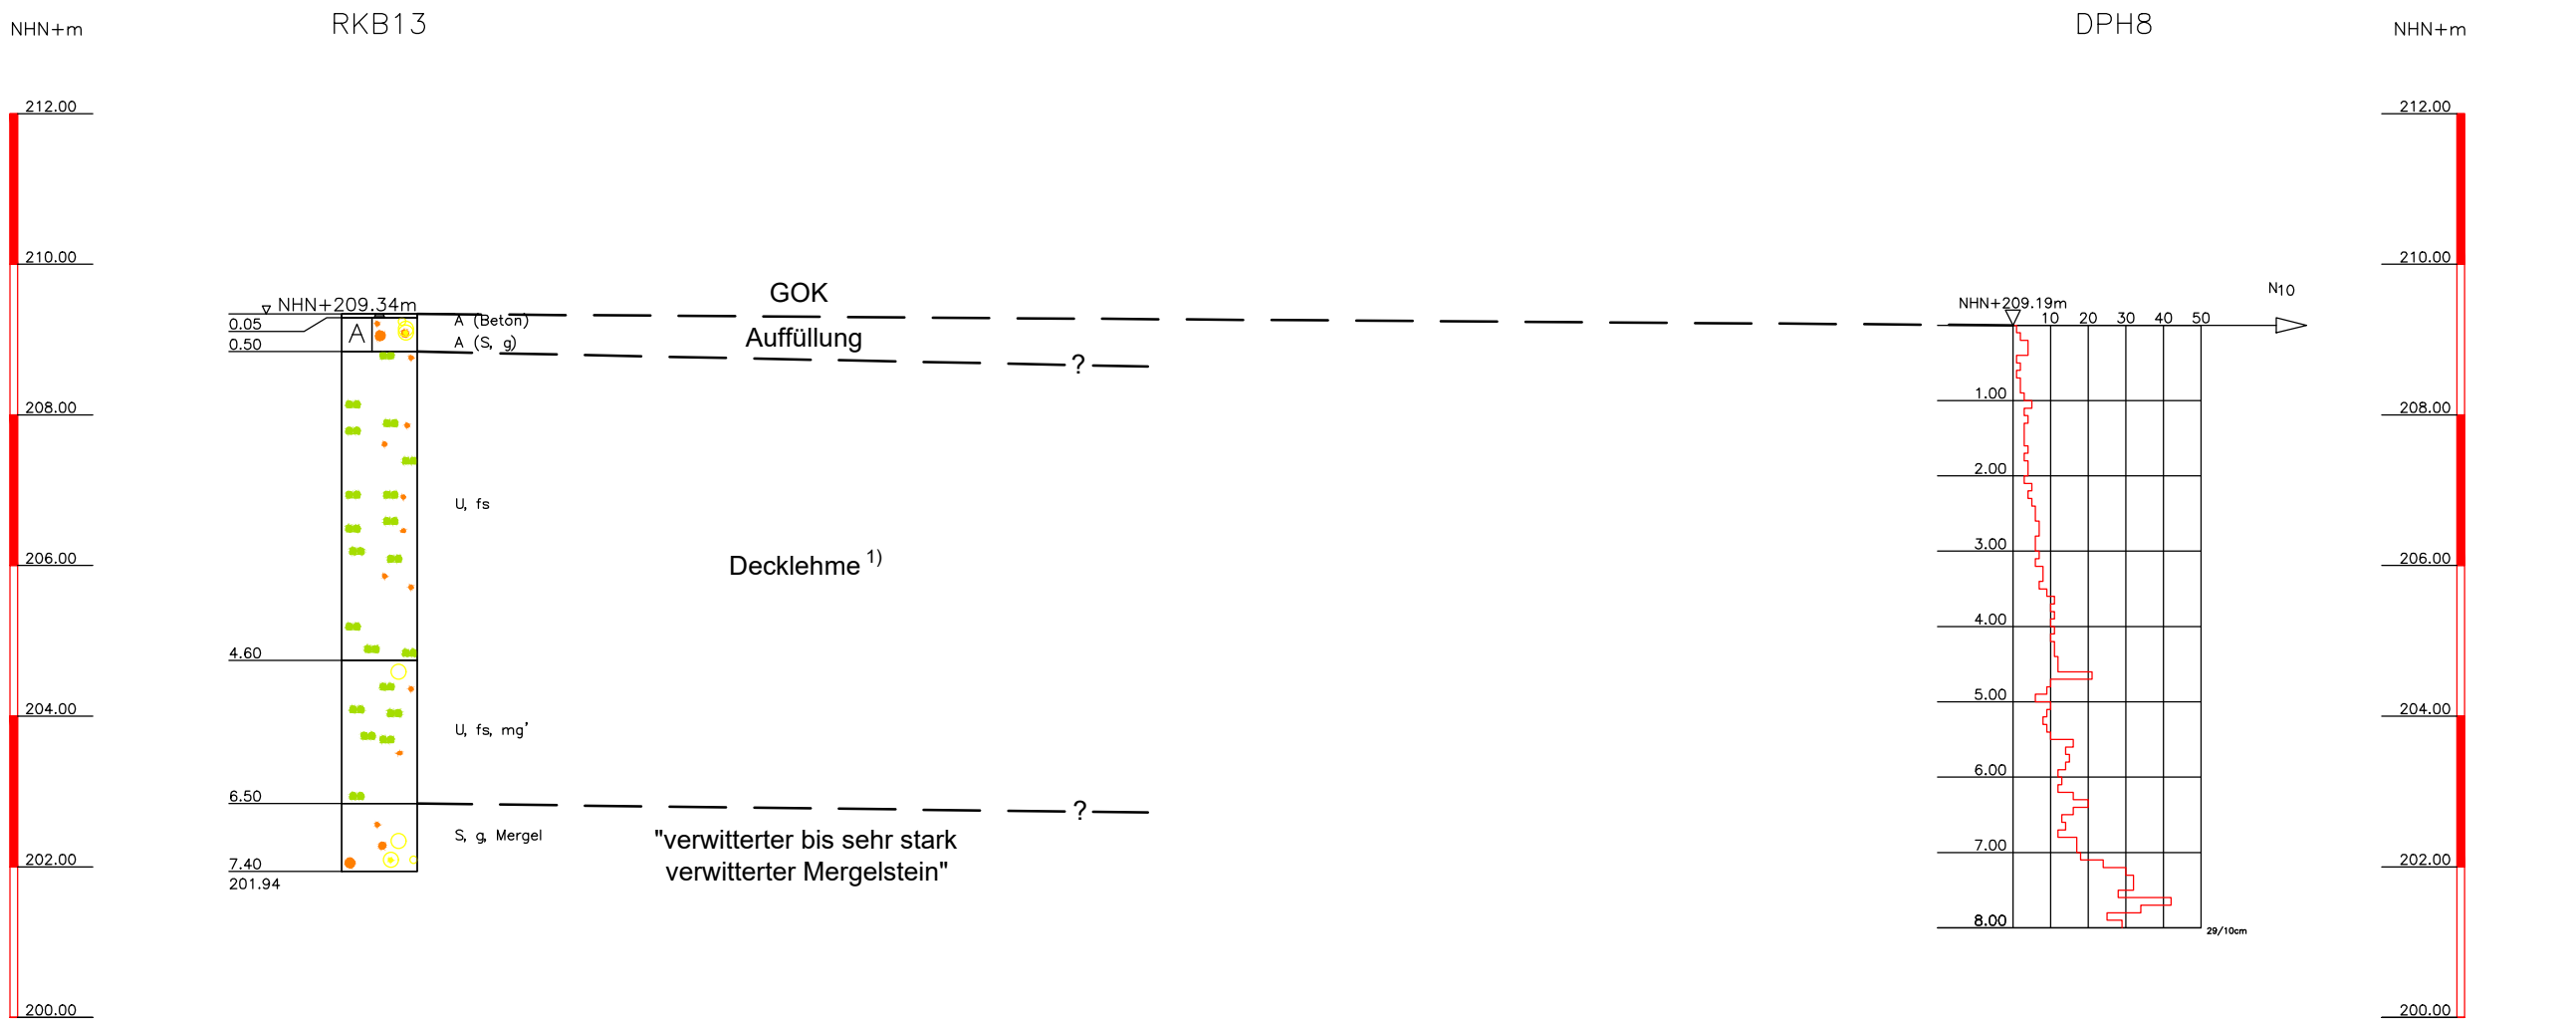

1) Nach Erkenntnissen von RKS 1 bis 3 zwischen 0,50 - 6,50 m u. GOK wohl Decklehme; darunter, bis 6,50 m u. GOK, Verwitterungslehme. Hier als "Decklehme" zusammengefasst, da im Fremdgutachten nicht getrennt beschrieben.

Zeichenerklärung nach DIN 4023

Bodenarten nach DIN EN ISO 14688-1				Felsarten nach DIN EN ISO 14689-1			
Mutterboden		Mu		Fels, allgemein	Z		
Auffüllung		A		Fels, verwittert	Zv		
Ton	tonig	T t		Kongl., Brekzie	Gst		
Schluff	schluffig	U u		Sandstein	Sst		
Sand	sandig	S s		Feinsandstein	fSst		
Kies	kiesig	G g		Schluffstein	Ust		
Steine	steinig	X x		Tonstein	Tst		
Blöcke	mit Blöcken	Y y		Mergelstein	Mst		
Lehm	lehmig	L l		Kalkstein	Kst		
Mudde	organisch	F o		Granit	Gr		
Torf	humos	H h		Basalt	Ba		
Braunkohle	mit Braunkohle-einschlüssen	Bk bk		Tuff	Tu		
Korngrößen				Klüftung			
	fein	f		klü		klüftig	
	mittel	m		klü		stark klüftig	
	grob	g					
Nebenanteile				Grundwasser angebohrt			
	schwach (<15%)			Grundwasser nach Bohrende			
	stark (ca. 30-40%)			Ruhewasserstand			
Konsistenz				Schichtwasser			
	breig	brg					
	weich	wch		Grundwasseranstieg			
	steif	stf					
	halbfest	hfst		Grundwasser, versickert			
	fest	fst					
Feuchtigkeit				k _r -Wert-Bestimmung			
	nass	f					
Schichtgrenzen, interpoliert				Sonderprobe			
Rammsondierung nach DIN EN ISO 22476				Wassergehalt			
				Glühverlust			
				kein Bohrfortschritt	KBF		
				kein Rammfortschritt	KRF		

D			
C			
B			
A			
INDEX	Art der Änderung	Datum	Name
Projekt / Bauvorhaben: Universitätsklinikum Aachen, Verfügungsgebäude Pflege/Neubau Psychatrie Kullenhofstraße 52074 Aachen			
Auftraggeber / Bauherr: ukafacilities GmbH Schneebergweg 51 52074 Aachen			
Planverfasser: KÜHN Geoconsulting GmbH Auf der Kaiserfuhr 39 D-53127 Bonn			
		Tel.: +49 228 98972-0 Fax.: +49 228 98972-11 www.geoconsulting.de	
Planbenennung: Profil 5		Gutachten / Planungsstand: Baugrund G02	
Anmerkungen: Alle Maße und Höhenangaben sind vor Baubeginn verantwortlich zu überprüfen. Alle Höhen nach Baunivellement, kein Vermesseraufmaß.		Plan erstellt nach Vorlagen von:	
Bearbeitung:	V.Döttling	Planname:	2170377_BG_G02_A2.3
Zeichnung:	M.Schuhmacher	Plangröße:	570 x 297
Projekt-Nr.:	2170377	Maßstab:	1 : 100
			Anlage: 2.3