
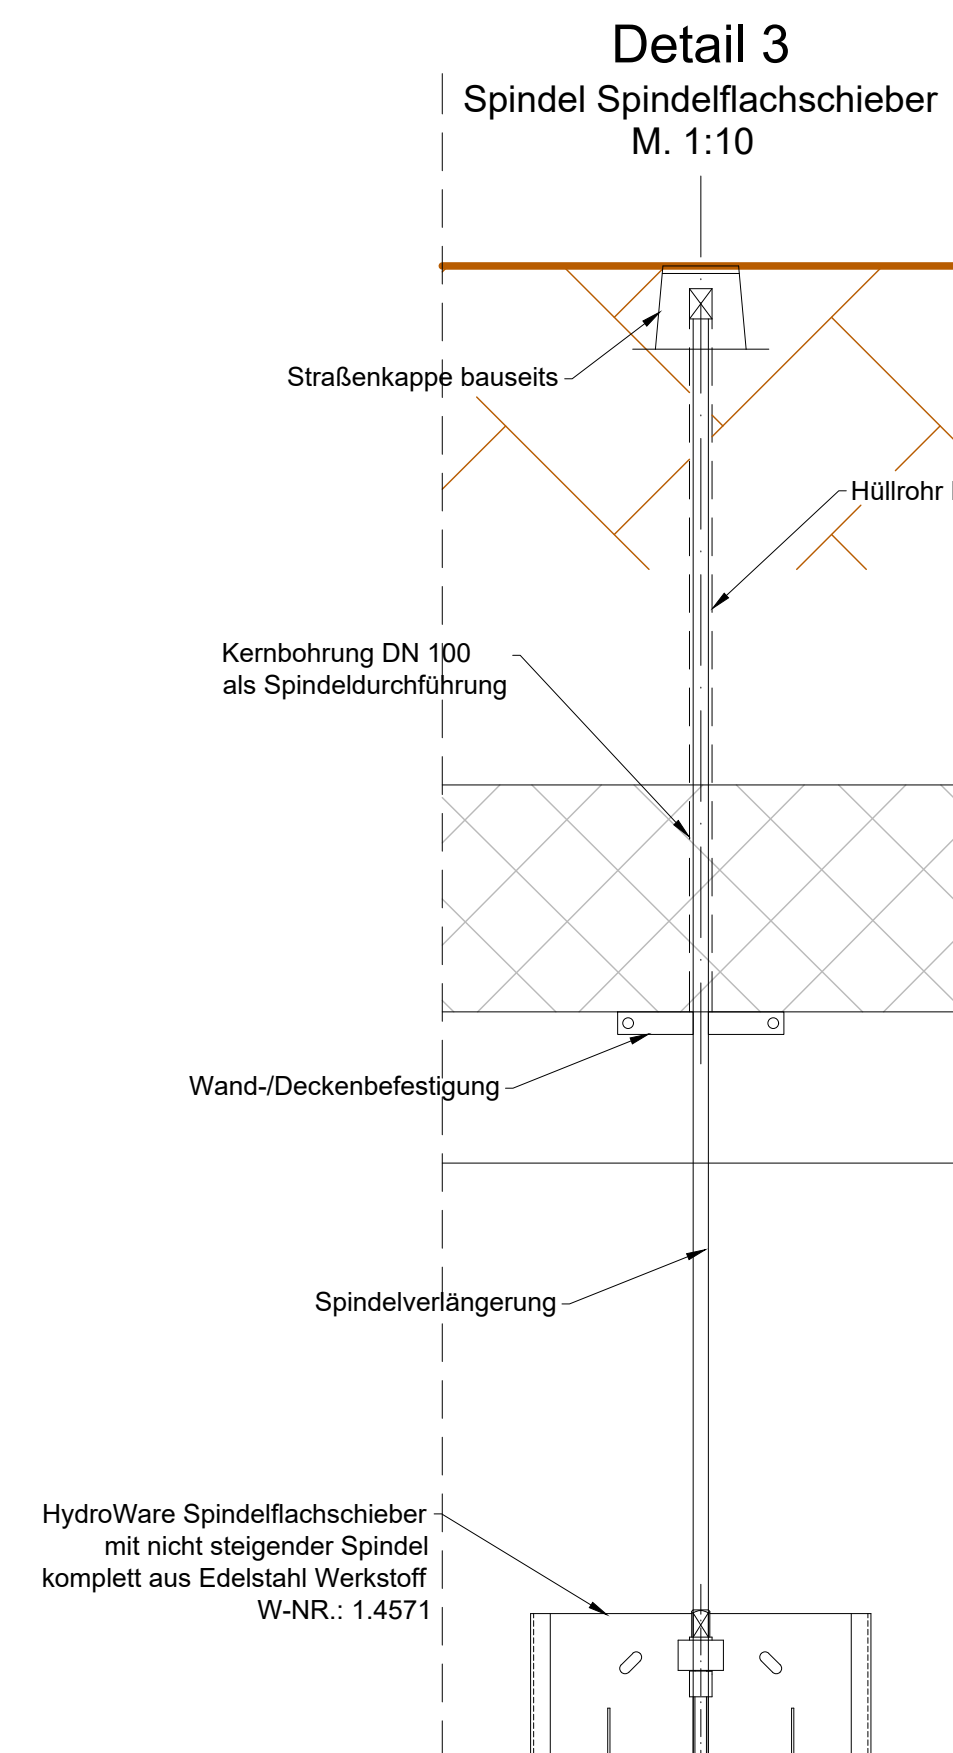
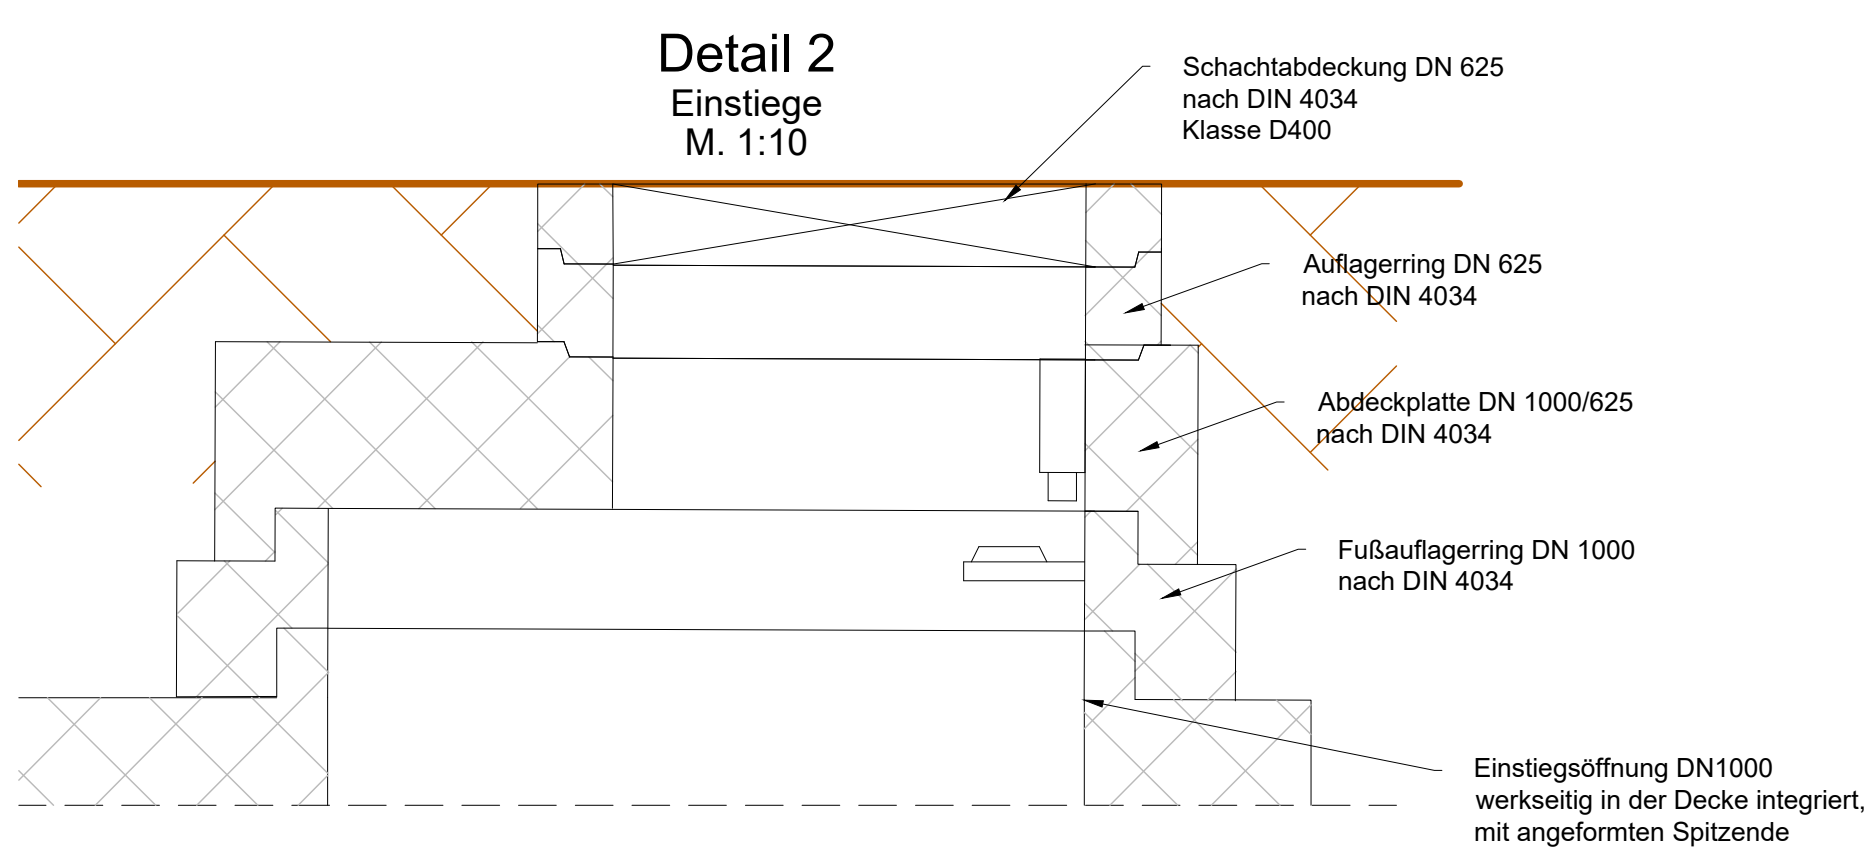
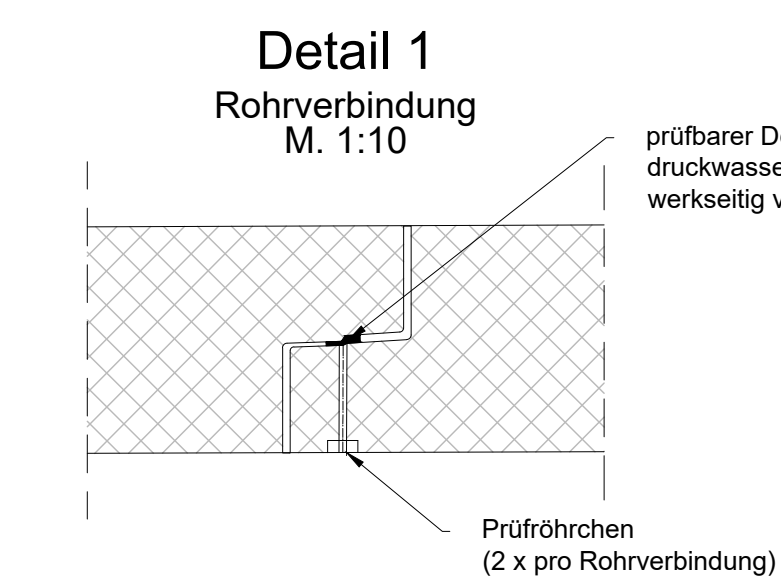


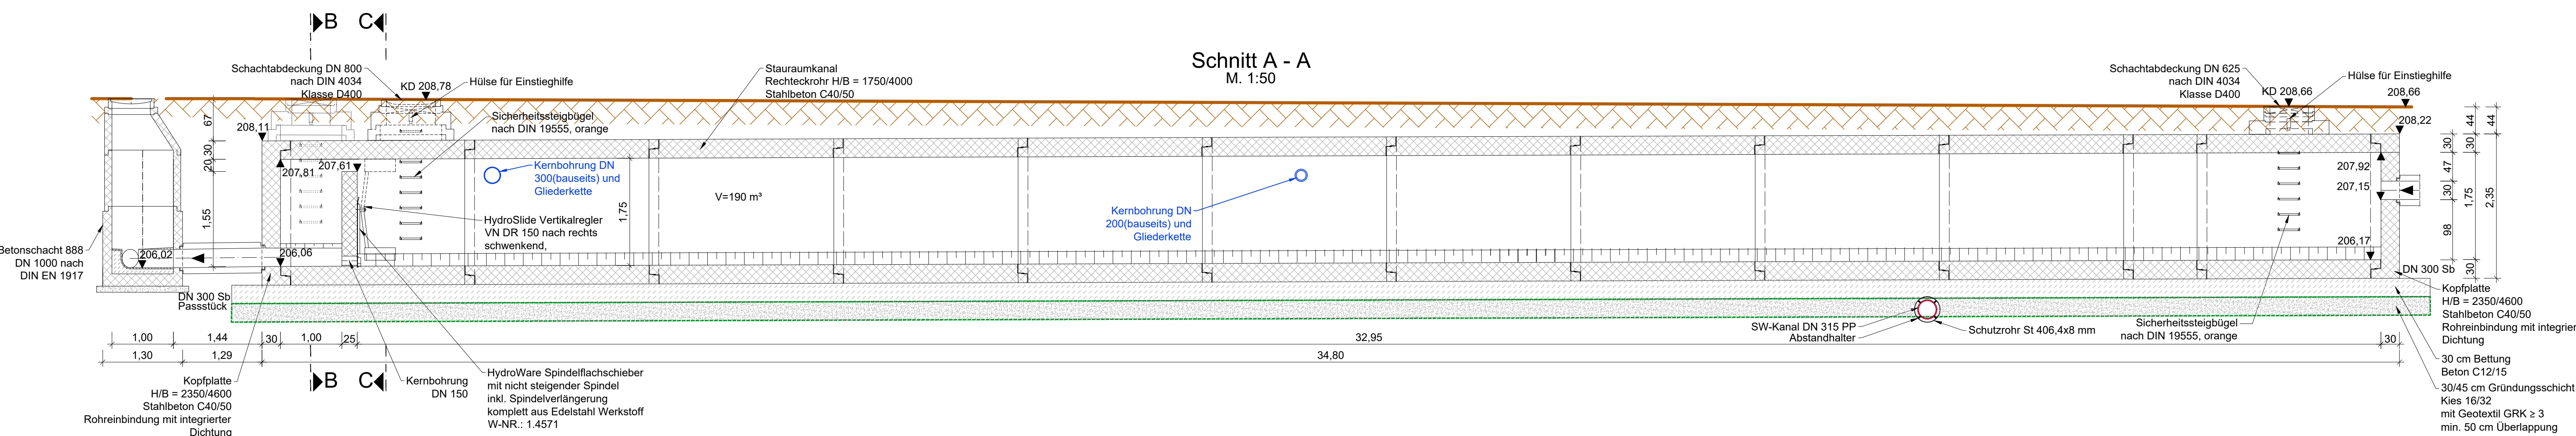

Alle Maße sind vor Ort von den ausführenden Firmen eigenverantwortlich zu prüfen und mit den Gegebenheiten des Bestandes zu vergleichen. Unstimmigkeiten sind der Bauleitung unverzüglich mitzuteilen!

Alle Höhenangaben beziehen sich auf NHN.

01	Ergänzung Abstandhalter Schulung					01.	3.2026	RJa		
Index	Änderungen						Datum	Zeichen		
Bauherr:										Planverfasser:
ORT, des DATUM										Aachen
Bauherr:	Universitätsklinikum Psychiatrie Pauwelsstraße 30 52074 Aachen							ukafacilities GmbH Schneebergweg o. Nr. D-52074 Aachen Fon +49 241 80 80196		
Projekt:	Neubau Psychiatrie									
Planungsphase	Ausführungsplanung					Plan-Nr.	5T-EW-DT-001-01			Index
Planteilzeitschicht	Detail ... mit Drosselbauwerk					Lagebezug:	ETRS89			
Projektnr.: ukafacilities						Höhenbezug/ Höhennote/Höhenanschluss:	DHH-IN2016			
2015042	580 x 297		Maßstab: 1:50		Planverfasser					
Datum 08.12.2025	Geezeichnet EJa	Geprüft MHj								