



Grundriss

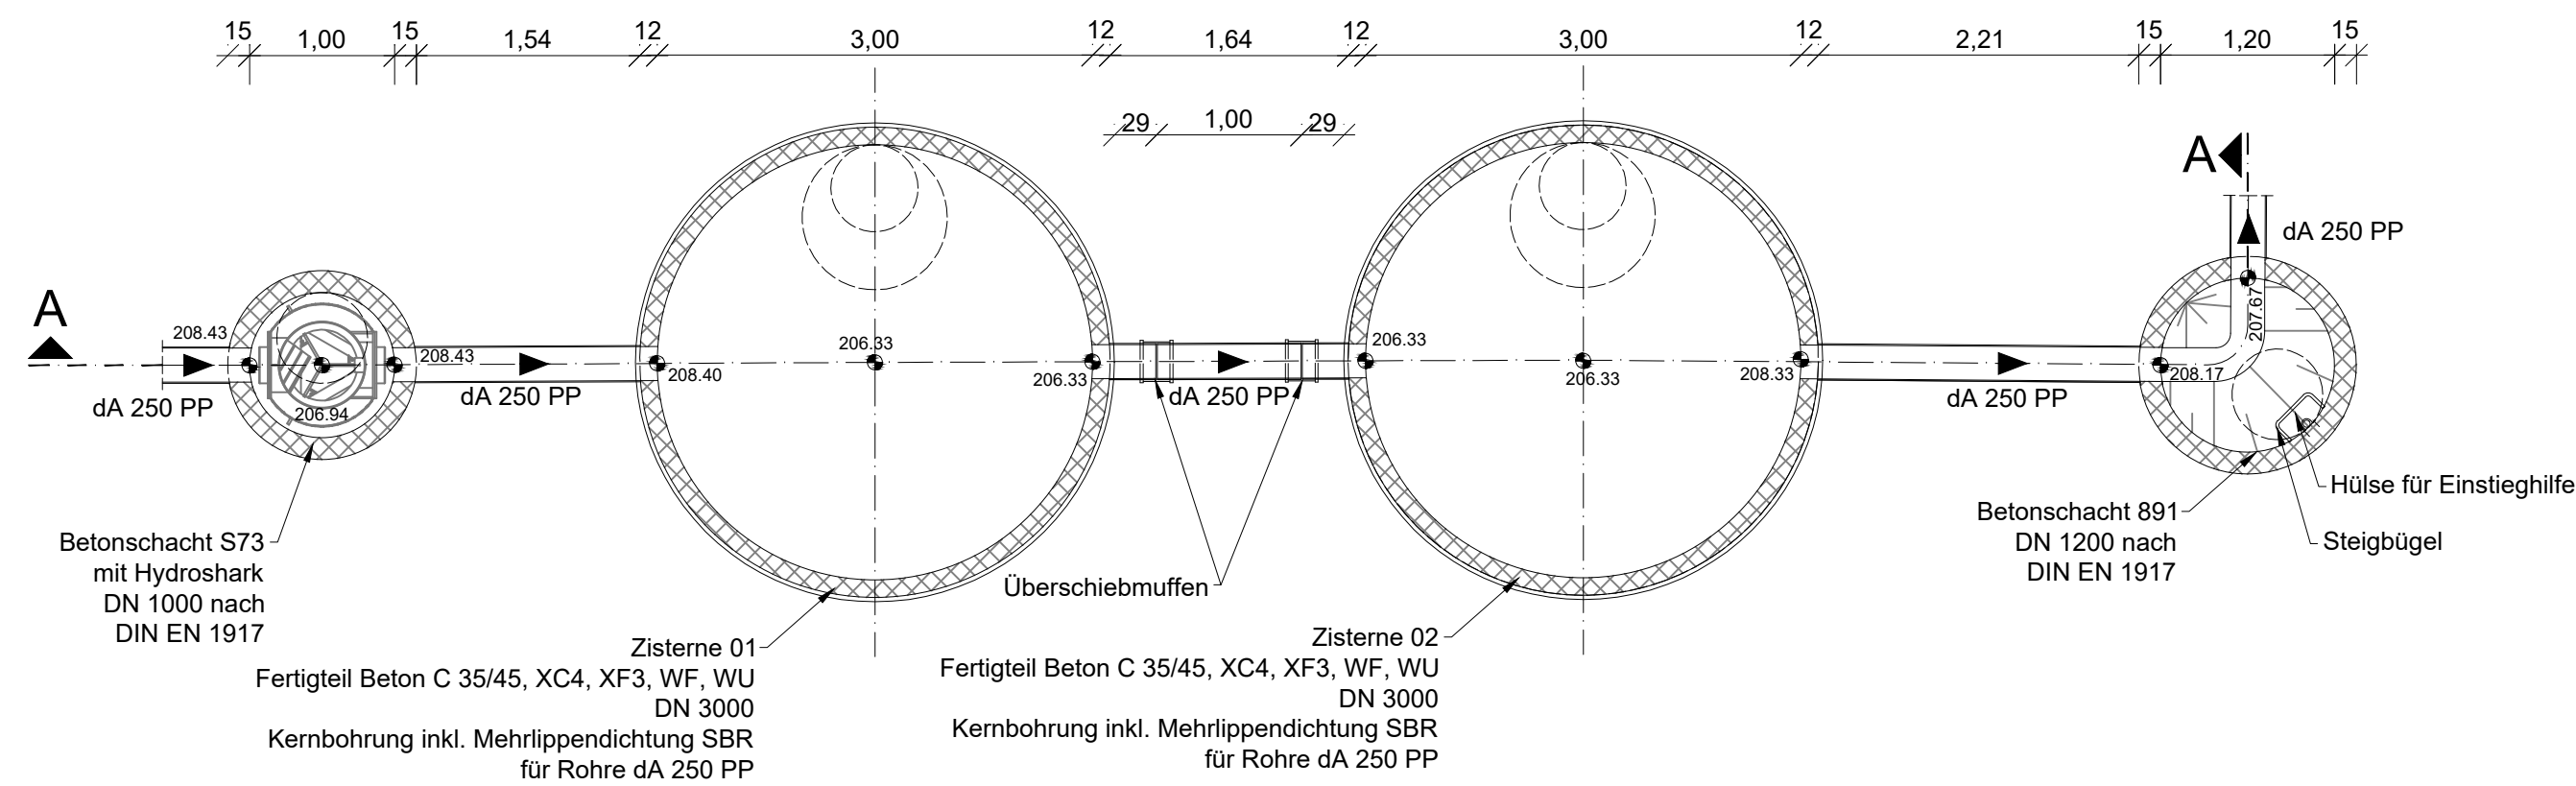

Schnitt A - A

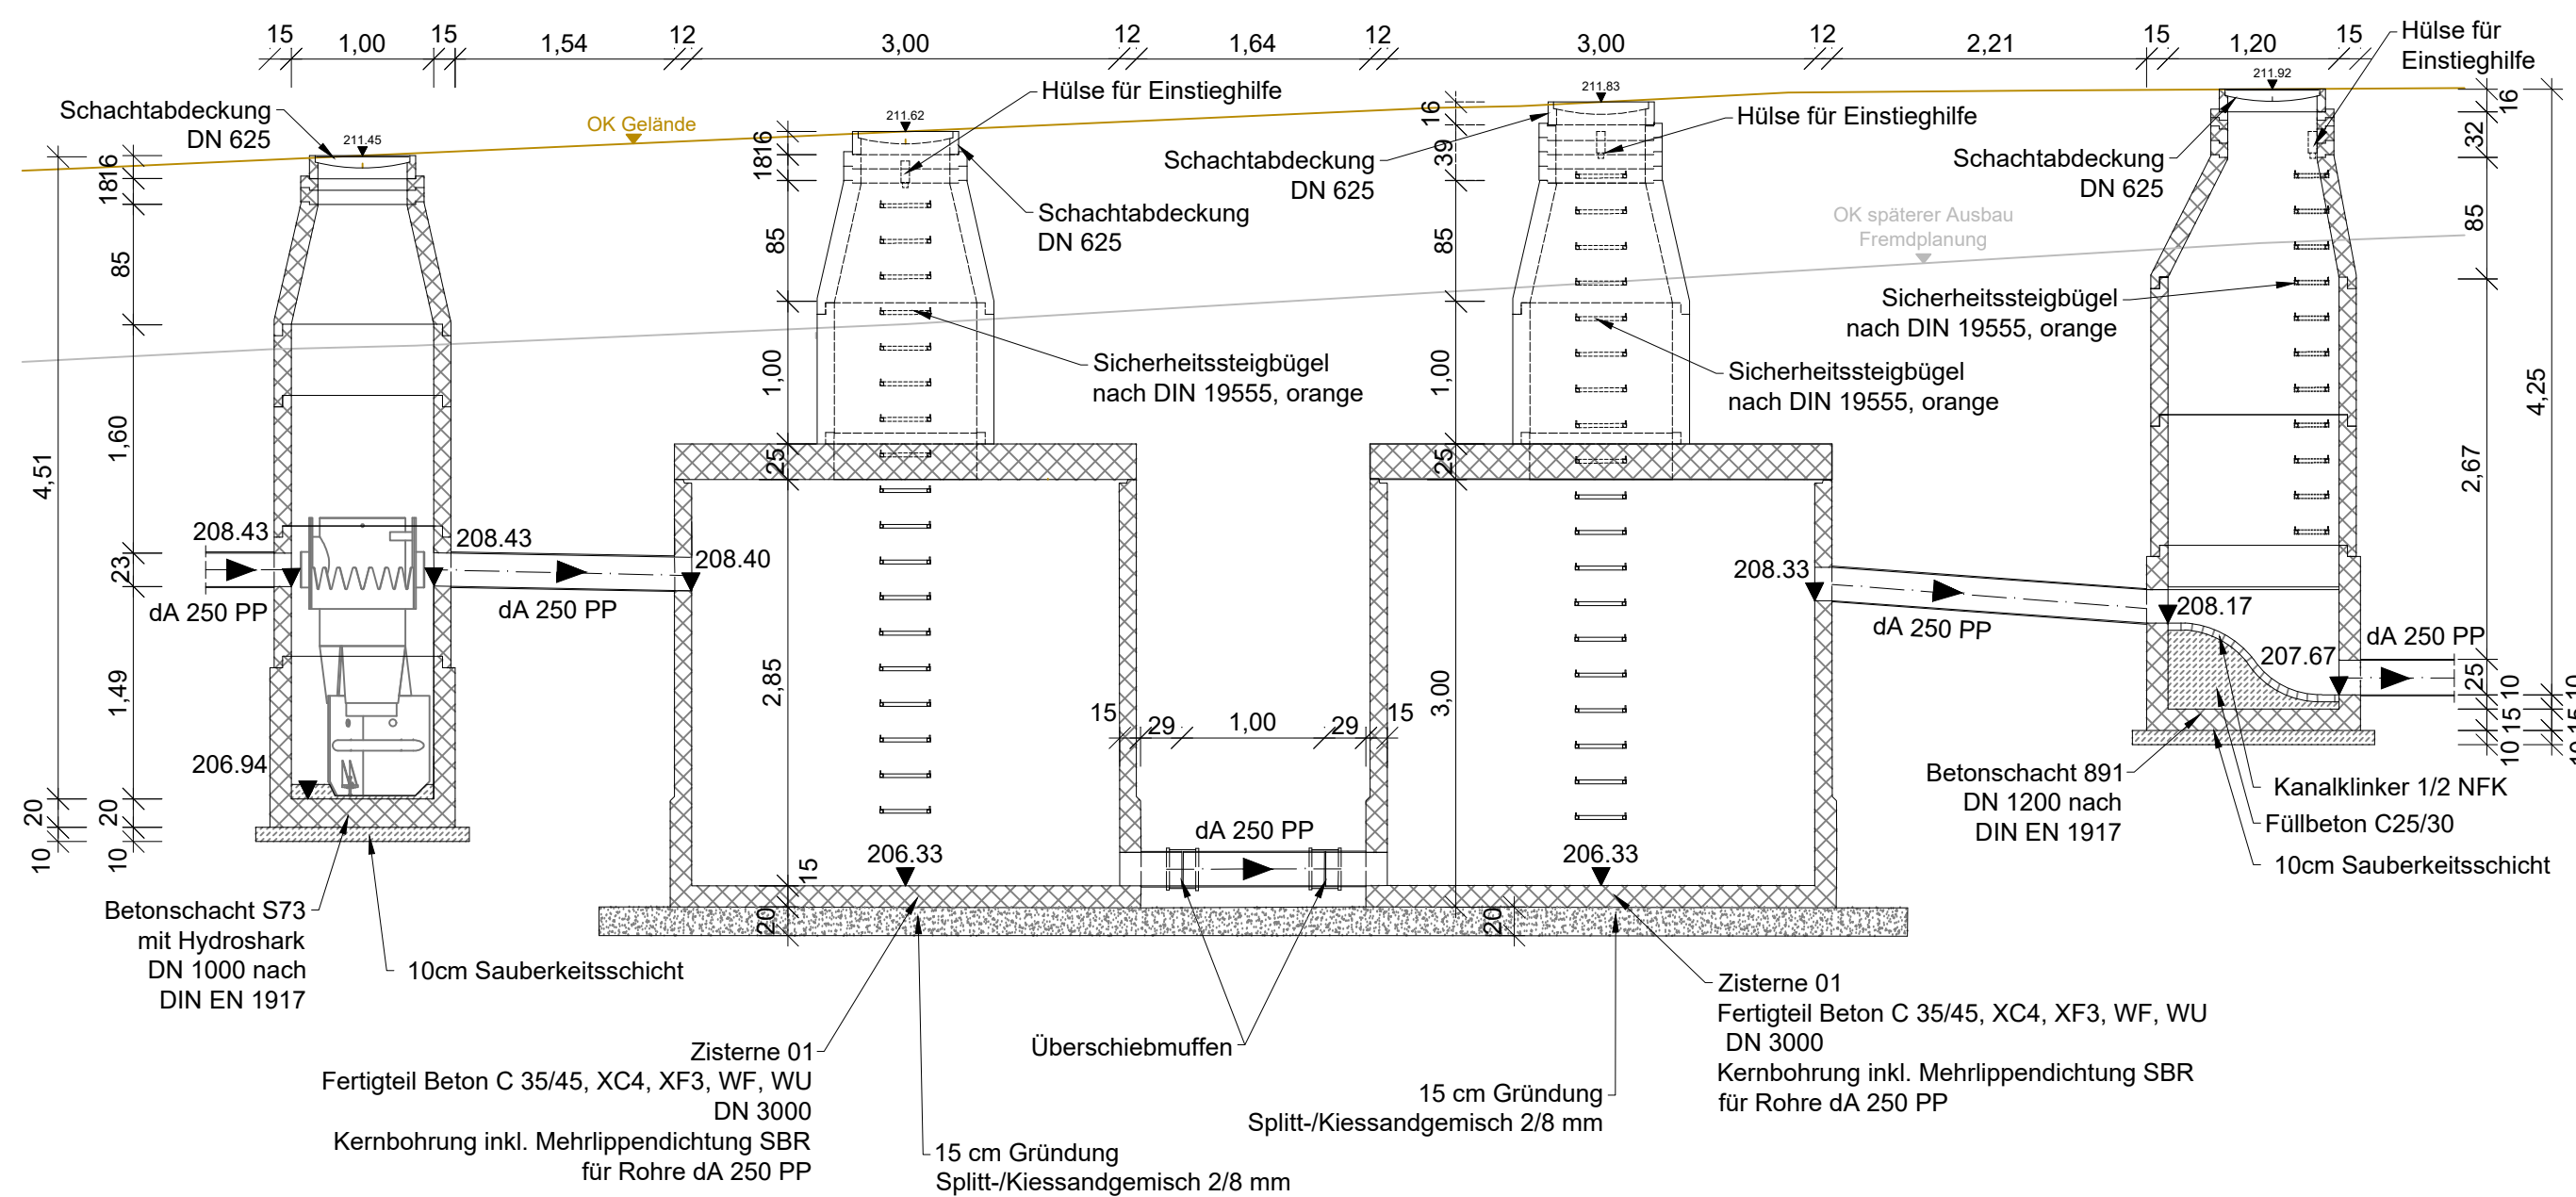

Alle Maße sind vor Ort von den ausführenden Firmen eigenverantwortlich zu prüfen und mit den Gegebenheiten des Bestandes zu vergleichen. Unstimmigkeiten sind der Bauleitung unverzüglich mitzuteilen!
Alle Höhenangaben beziehen sich auf NHN.

Index				Änderungen		Datum	Zeichen
Bauherr:				Planverfasser:			
ORT, den DATUM				Aachen, d			
Bauherr:				Universitätsklinikum Psychiatrie Pauwelsstraße 30 52074 Aachen			
Projekt				Neubau Psychiatrie			
Planungsphase				Ausführungsplanung			
Planart/-inhalt				Detail			
Projekt-Nr. ukafacilities:				2015042			
Datum				08.12.2025			
Gezeichnet				JR			
Geprüft				MHi			
Maßstab				1:25			
Planverfasser				ukafacilities GmbH Schneebergweg o. Nr. D-52074 Aachen Fon +49 241 80 80196			
Lagebezug:				ETRS89			
Höhenbezug/ Höhenanschluss:				DHHN2016			