



M 1:25

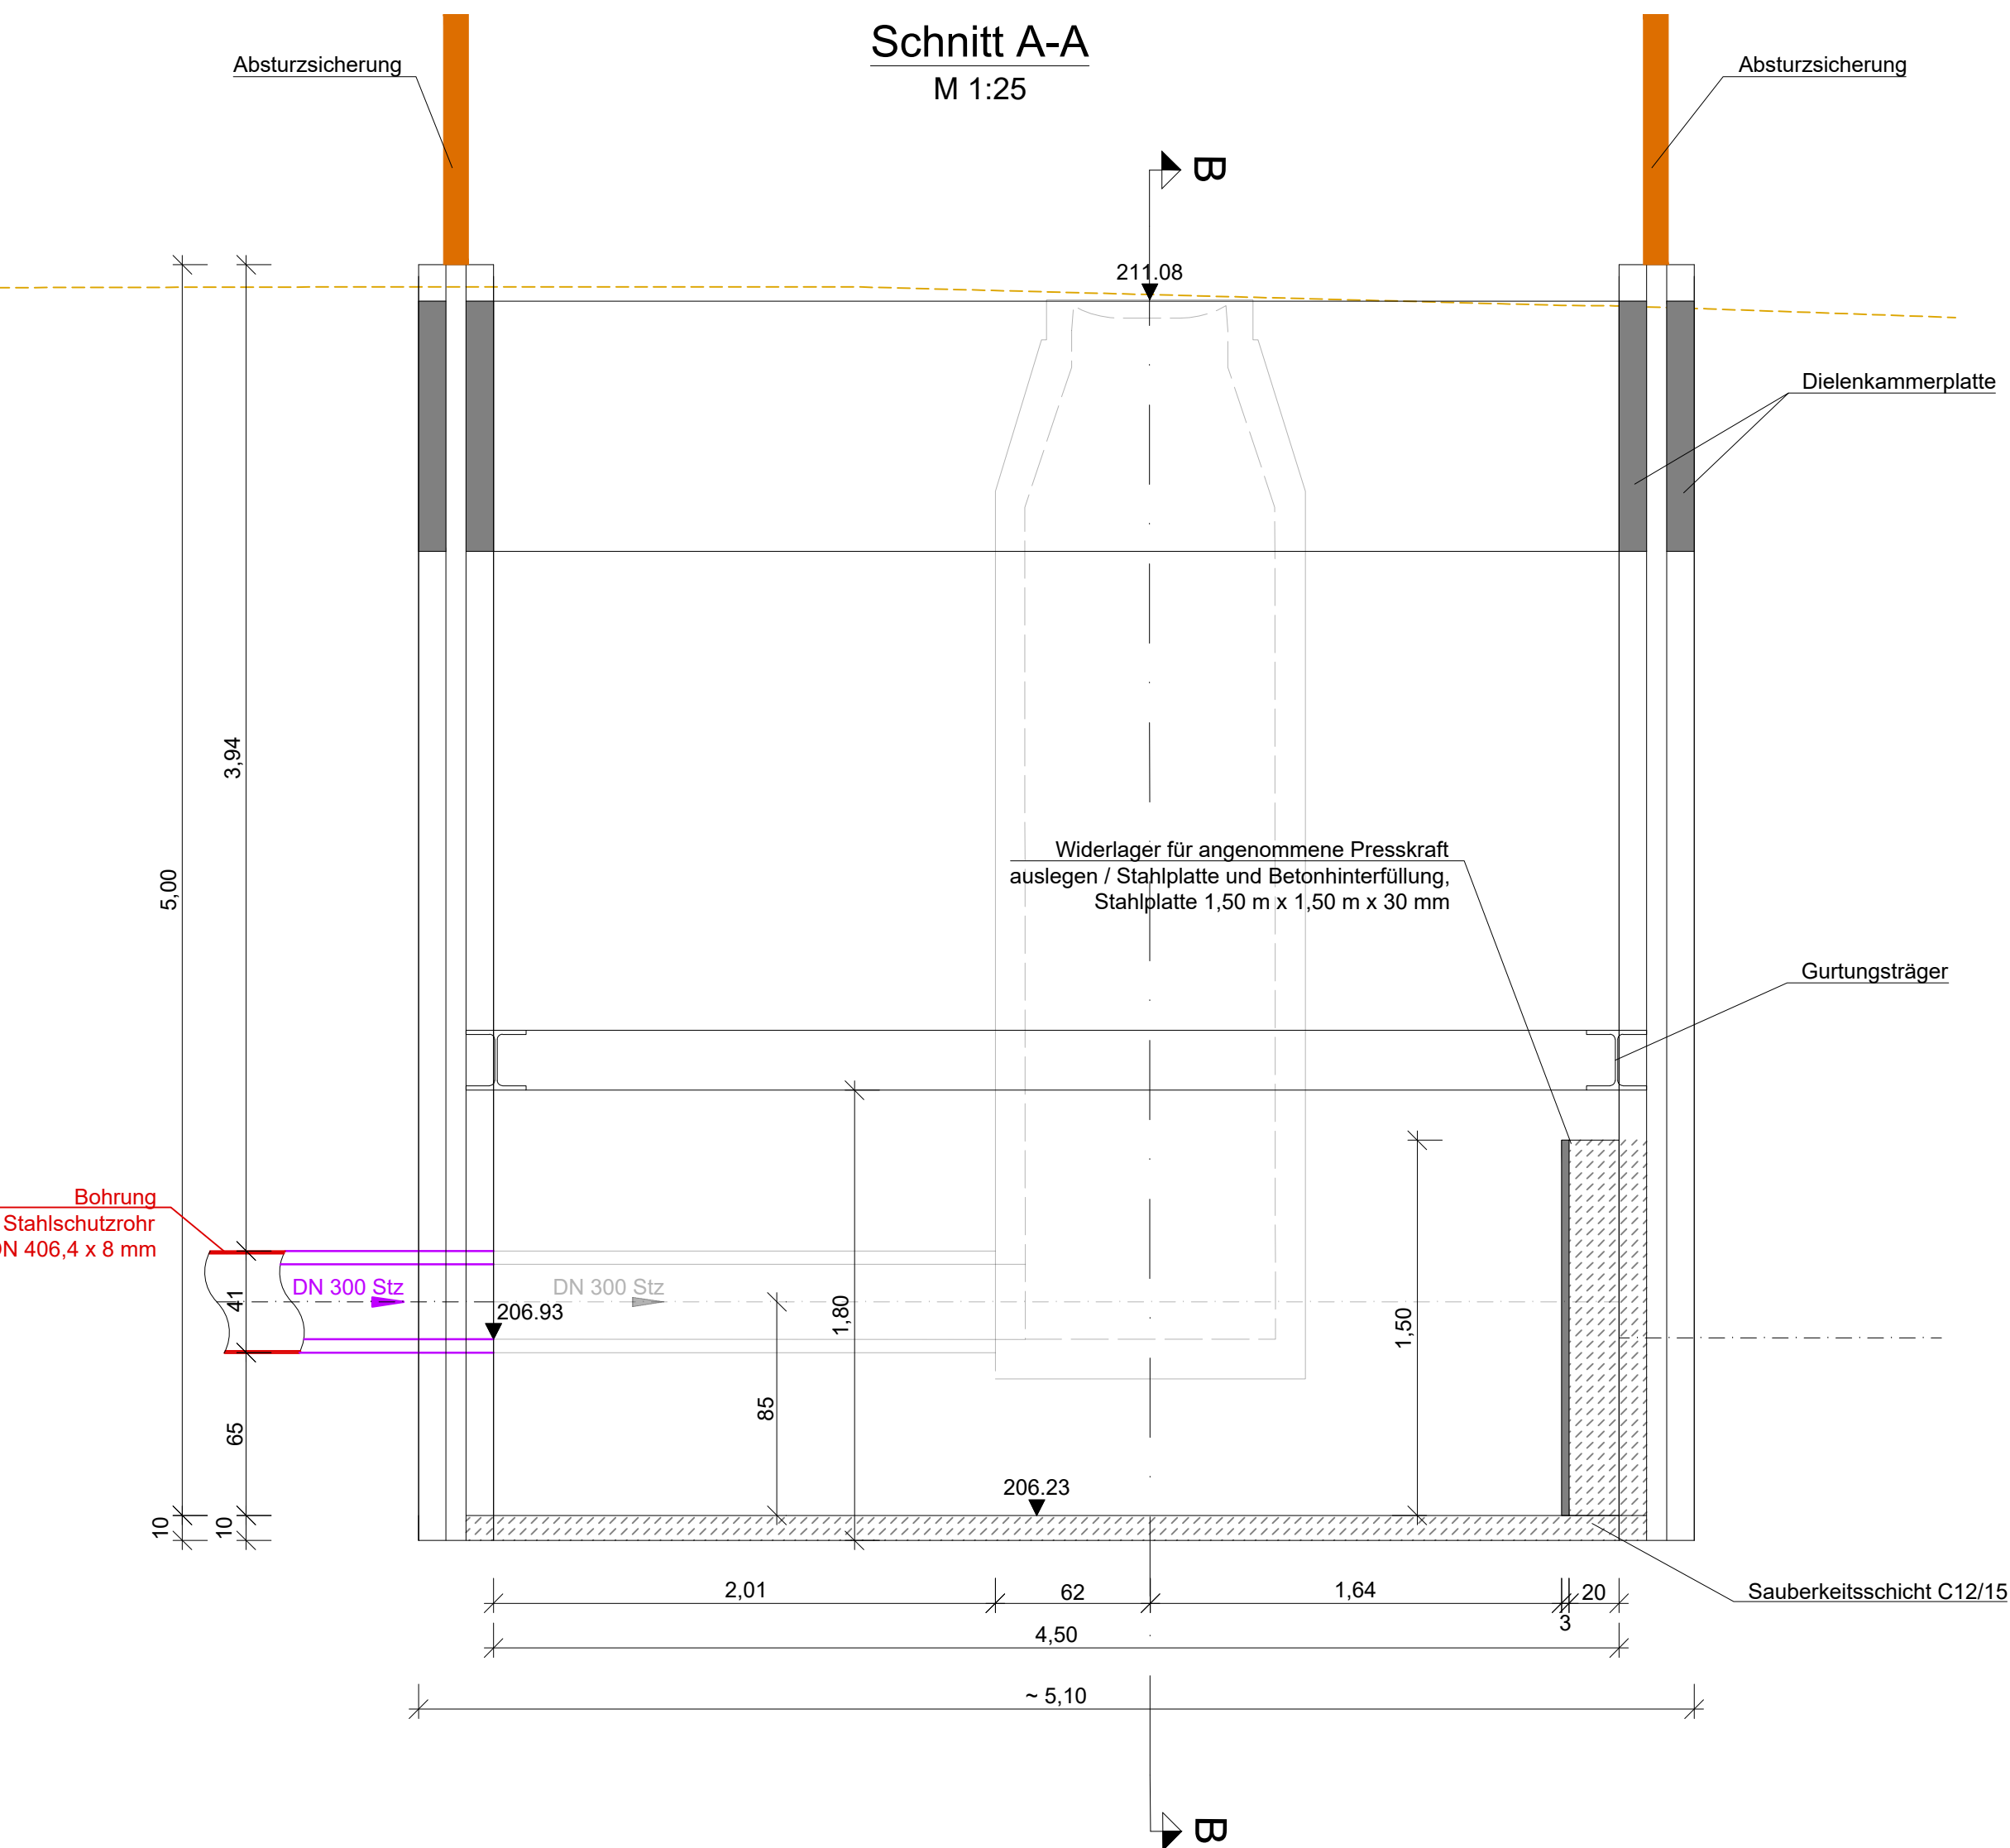


M 1:25

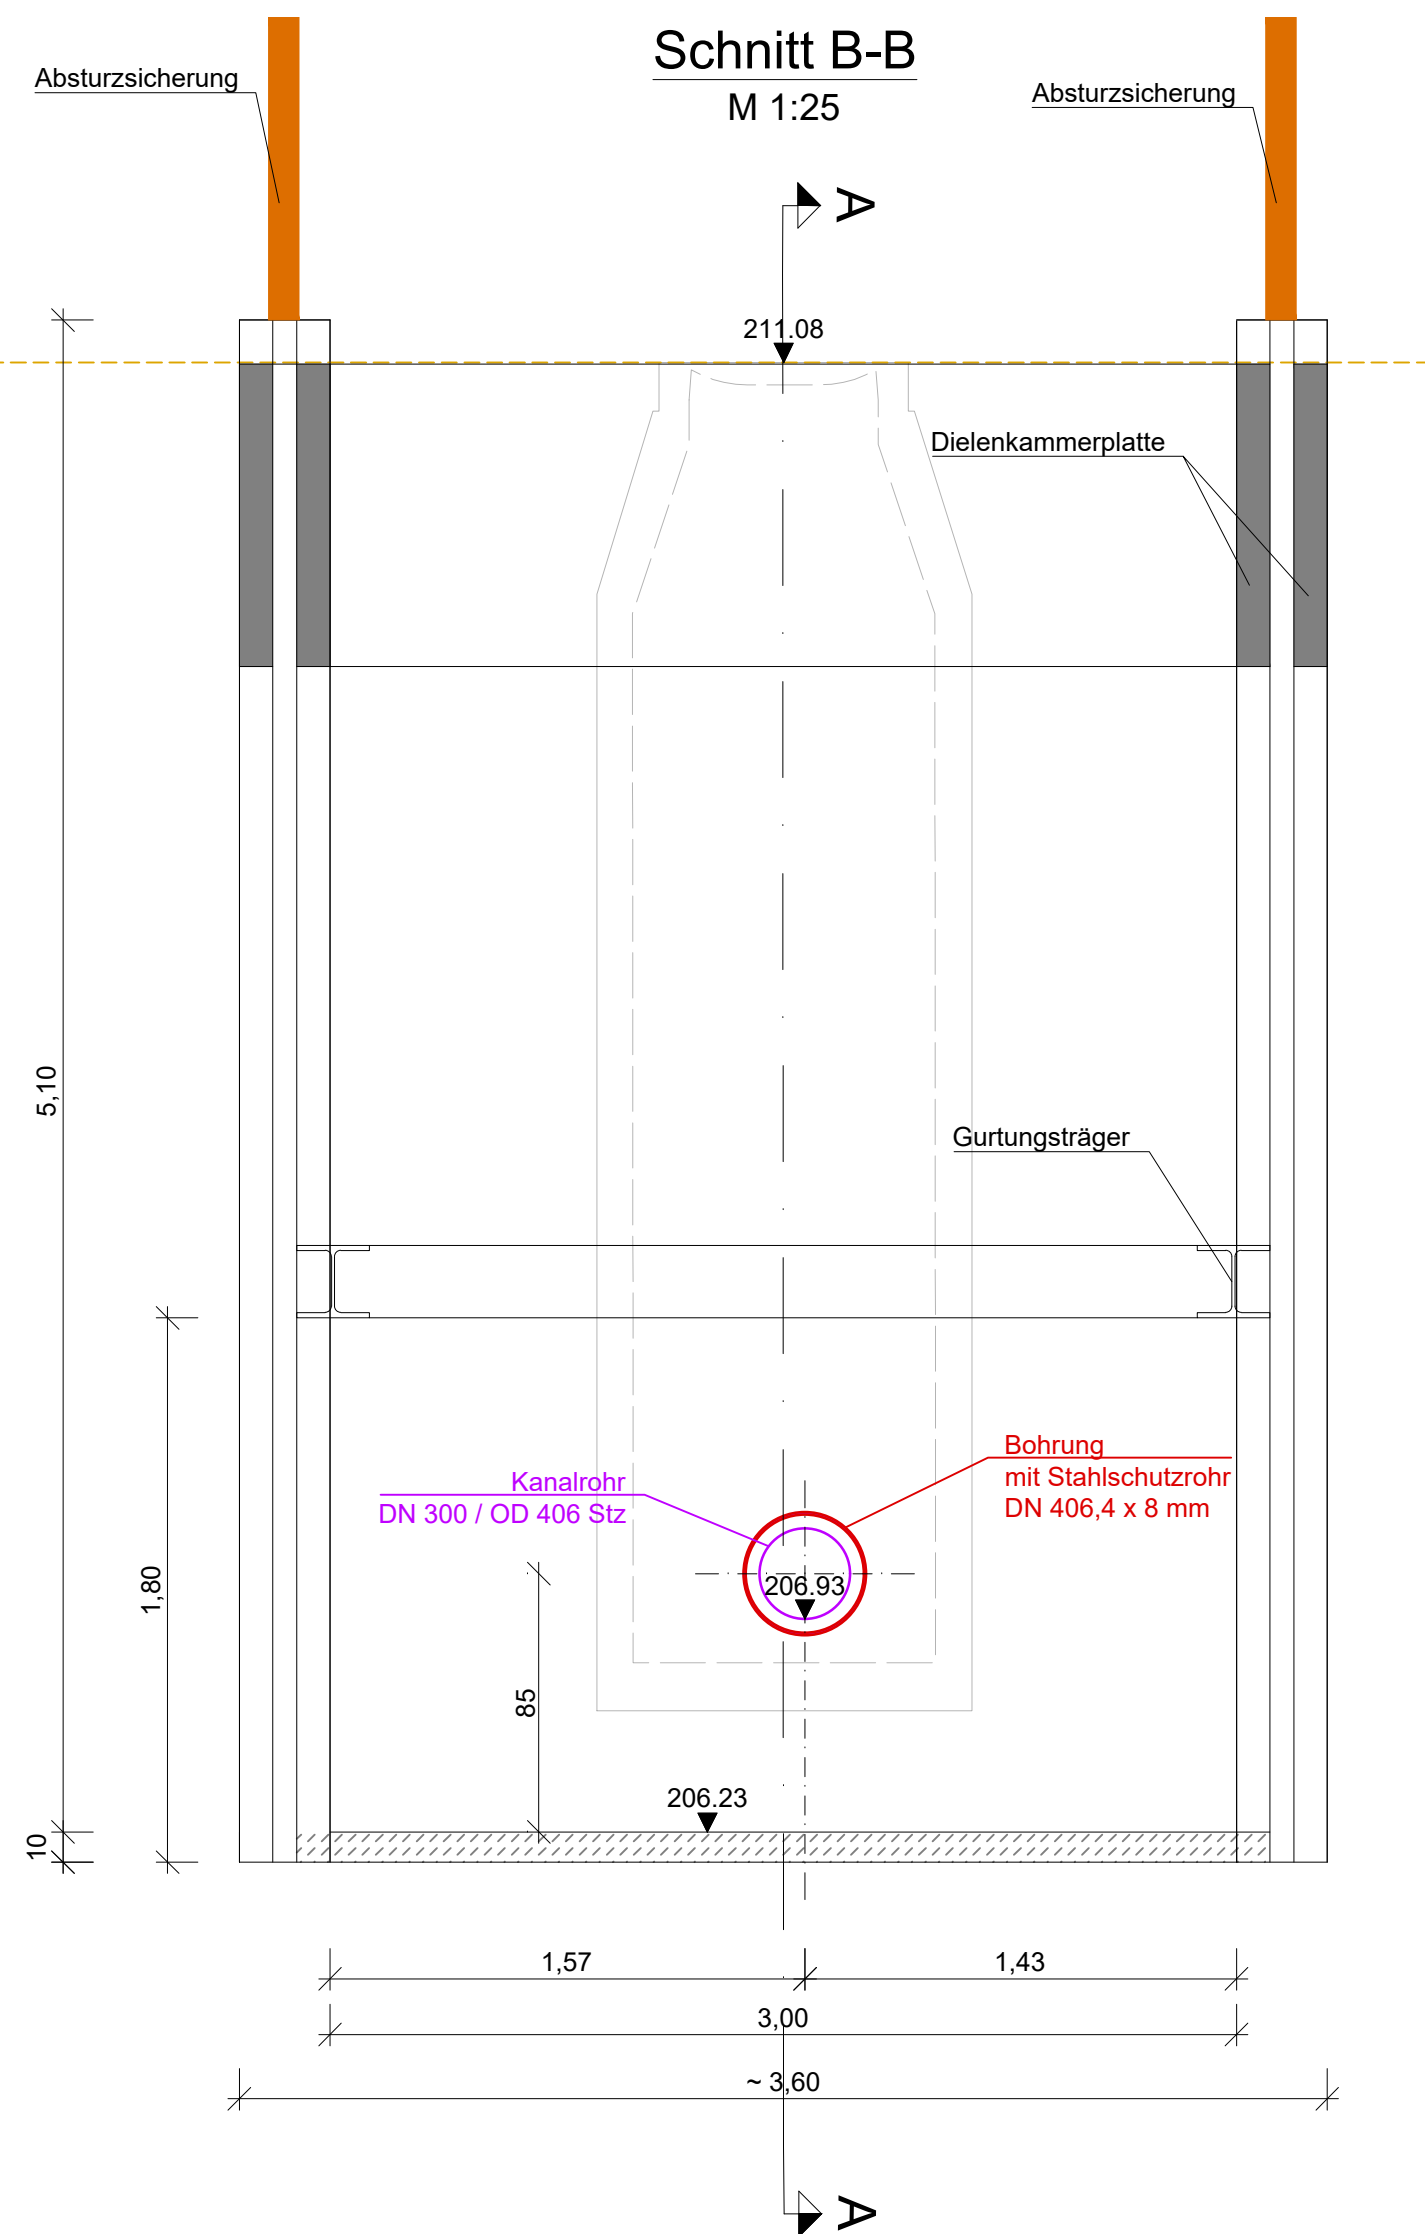

Alle Höhenangaben beziehen sich auf NHN.

Übersicht:

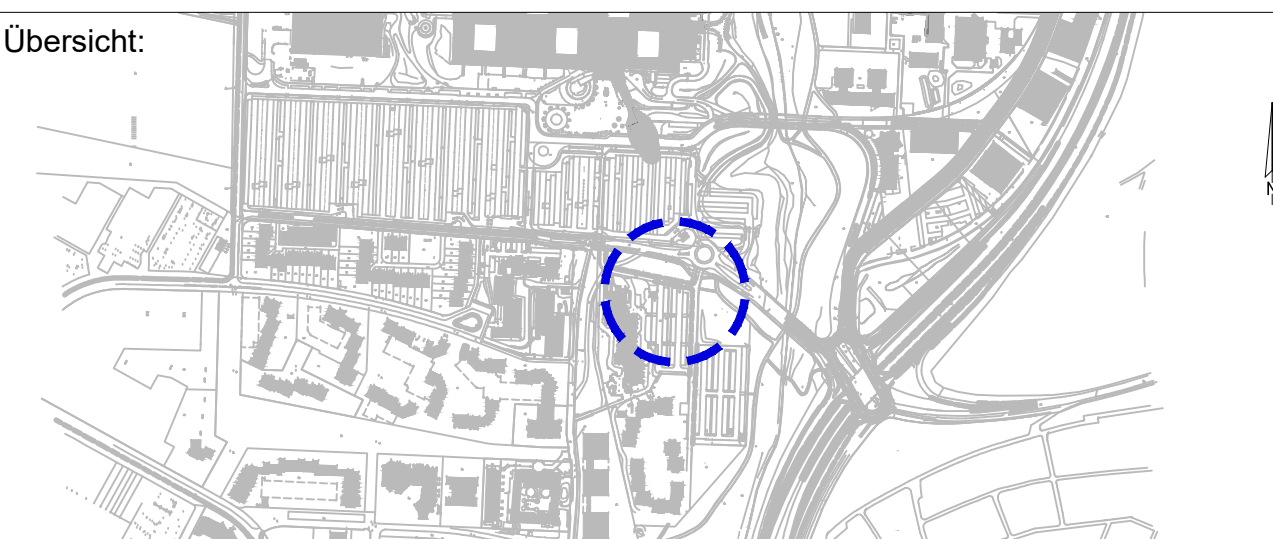

01	Aktualisierung Stempelfeld	16.02.2026	RJ
Index	Änderungen	Datum	Zeich
Bauherr:	Planverfasser:		
ORT, den DATUM	Aachen, den		
Bauherr	 ukafacilities GmbH Schneebergweg 10 D-52074 Aachen Fon +49 241 80 80 0		
Projekt	Neubau Psychiatrie		
Planungsphase	Ausführungsplanung	Plan-Nr.	Index
Planart/-inhalt	Detail Startgruppe vortr.	Lagebezug:	ETRS89
		Höhenbezug/ Höhenanschluss:	DHHN2016
Projekt-Nr. ukafacil	Größe	Maßstab	Planverfasser
2015042	594	1:25	
Datum	Gezeichnet	Geprüft	
12.11.2023	JR	DB	