



Schnitt E-E

Baugrube
SW- und RW-Kanal

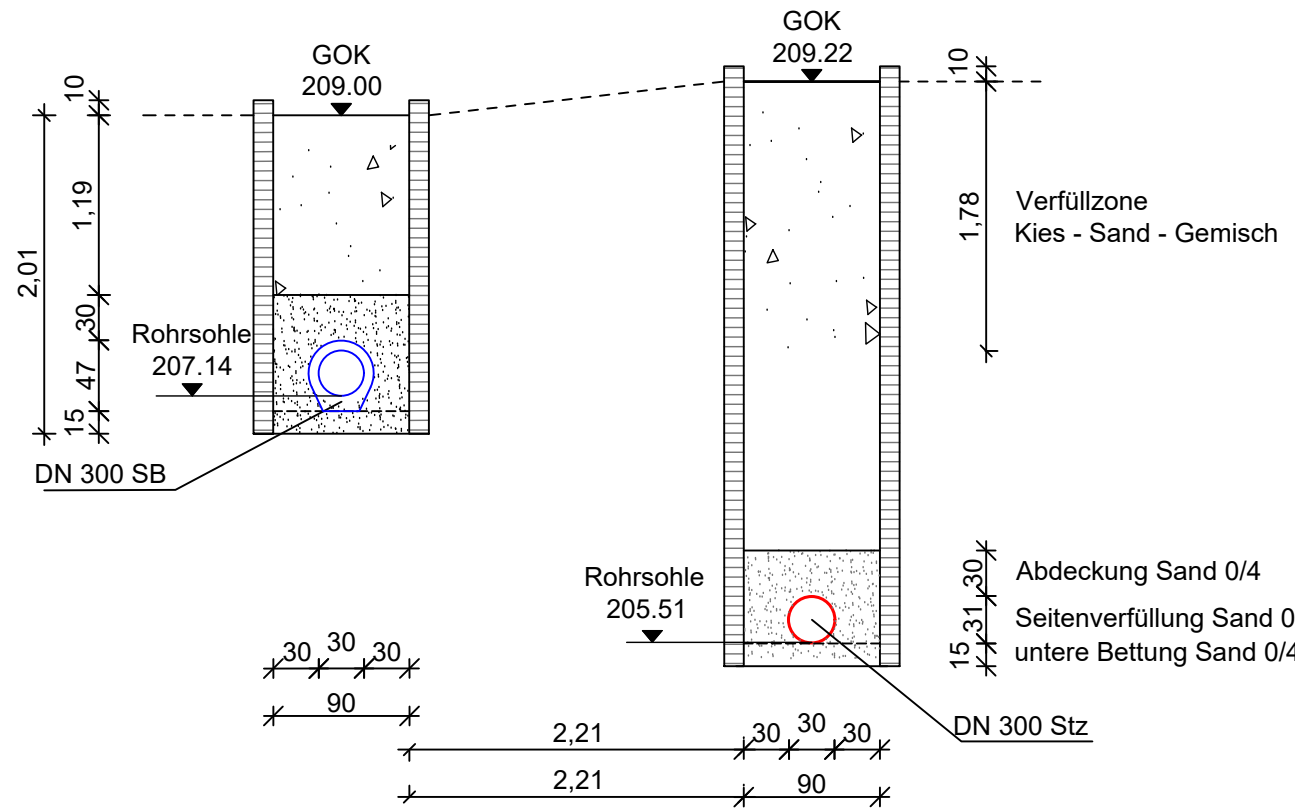


Schnitt F-F

Baugrube
SW- und RW-Kanal

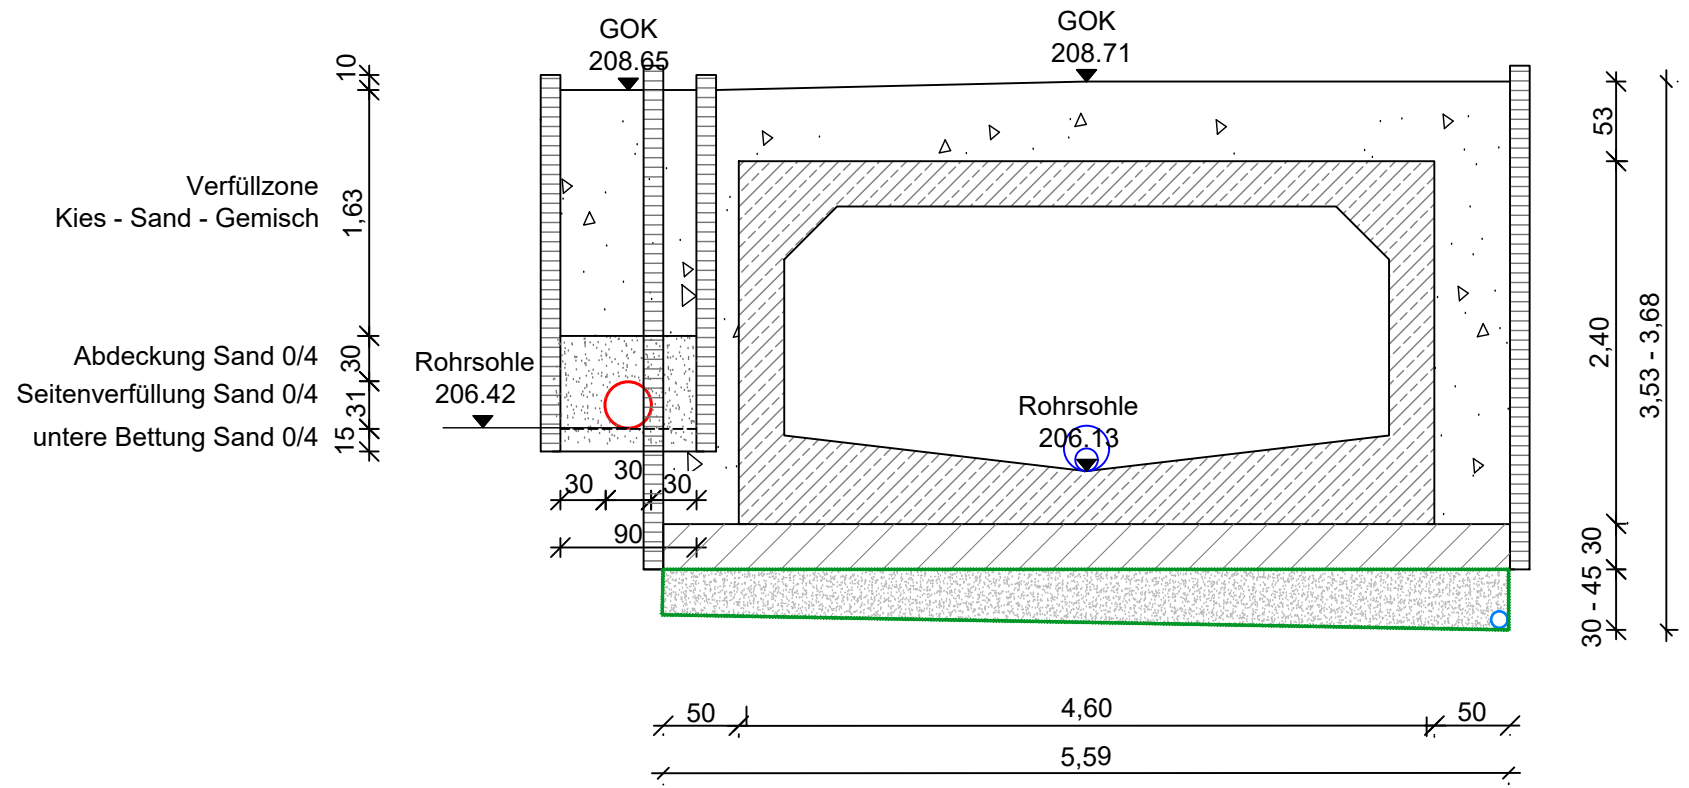


Schnitt G-G

Baugrube
SW- und RW-Kanal

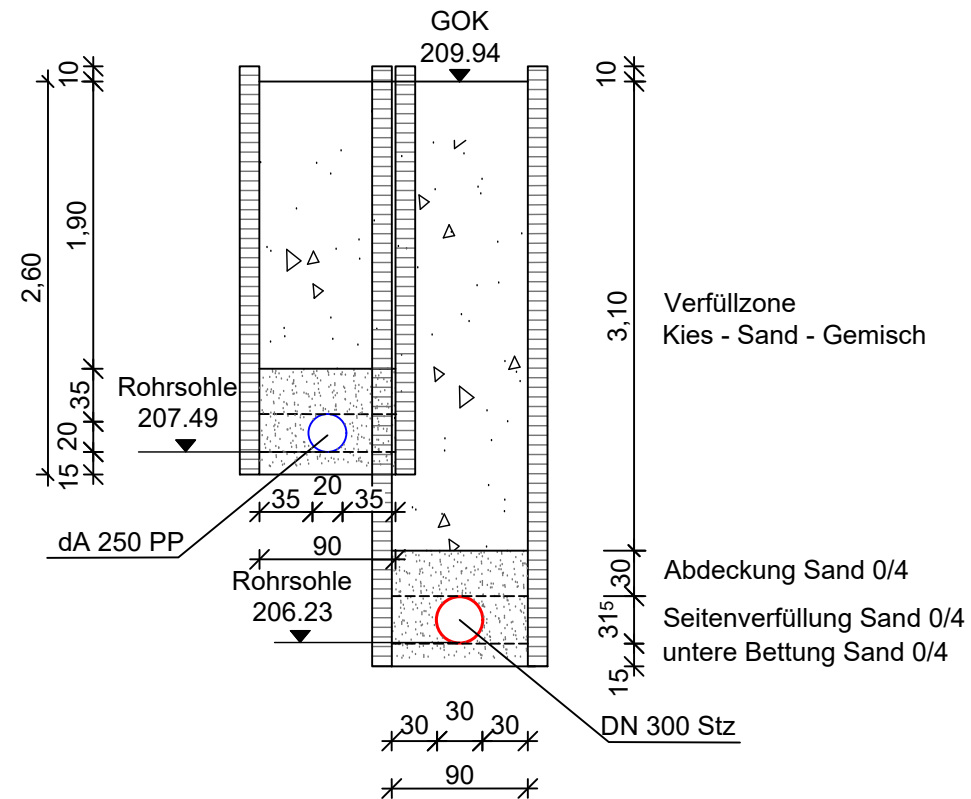


Schnitt H-H

Baugrube
SW- und RW-Kanal

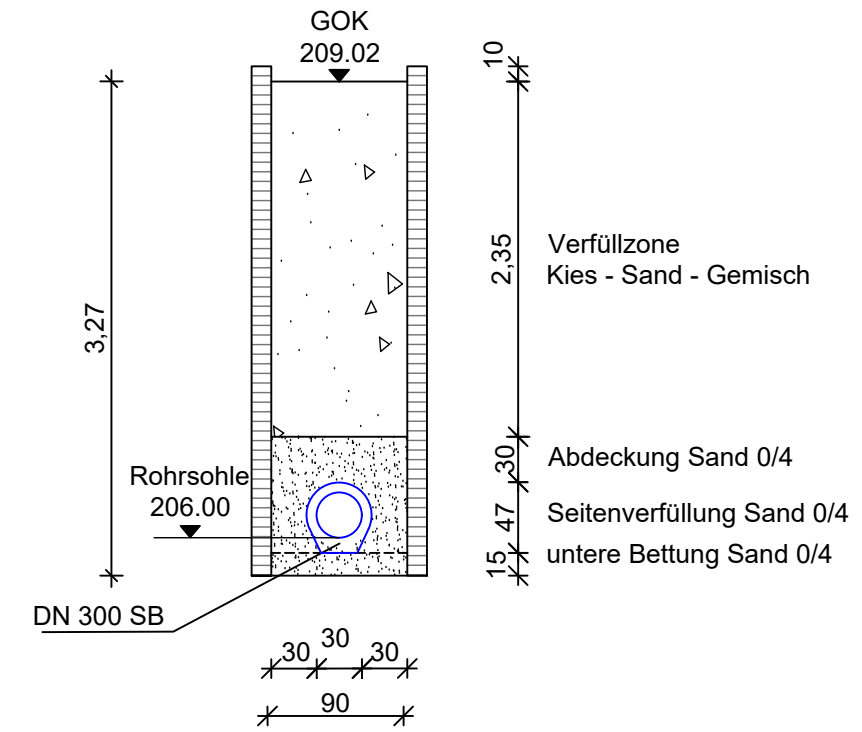

Alle Maße sind vor Ort von den ausführenden Firmen eigenverantwortlich zu prüfen und mit den Gegebenheiten des Bestandes zu vergleichen. Unstimmigkeiten sind der Bauleitung unverzüglich mitzuteilen!
Alle Höhenangaben beziehen sich auf NHN.

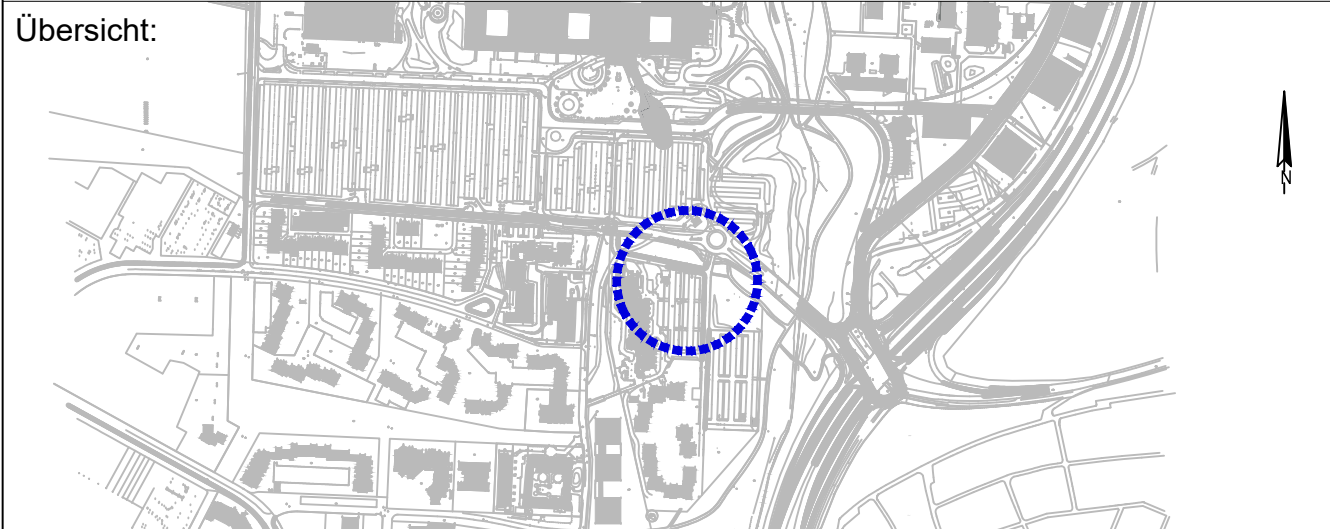

01	Anpassung Material Schmutzwasserleitung	02.01.2025	BrS
Index	Änderungen		Zeichen
Bauherr:		Planverfasser:	
ORT, den DATUM		Aachen, den	
Bauherr:		Planverfasser:	
Universitätsklinikum Pankratius Pauwelsstraße 10 52074 Aachen		ukafacilities GmbH Schneebergweg o. Nr. D-52074 Aachen Fon +49 241 80 80196	
Projekt		Neubau Psychiatrie	
Planungsphase		Plan-Nr.	Index
Ausführungsplanung		5T-EW-QS-001-02	01
Planart/-inhalt		Lagebezug:	
Querschnitt Baugruben, Regen- und Schmutzwasserkanal		ETRS89	
Projekt-Nr. ukafacilities:		Höhenbezug/ Höhenanschluss:	
2015000000		DHN2016	
Datum		Gezeichnet	
08.12.2025		EJa	
Geprüft		MHi	