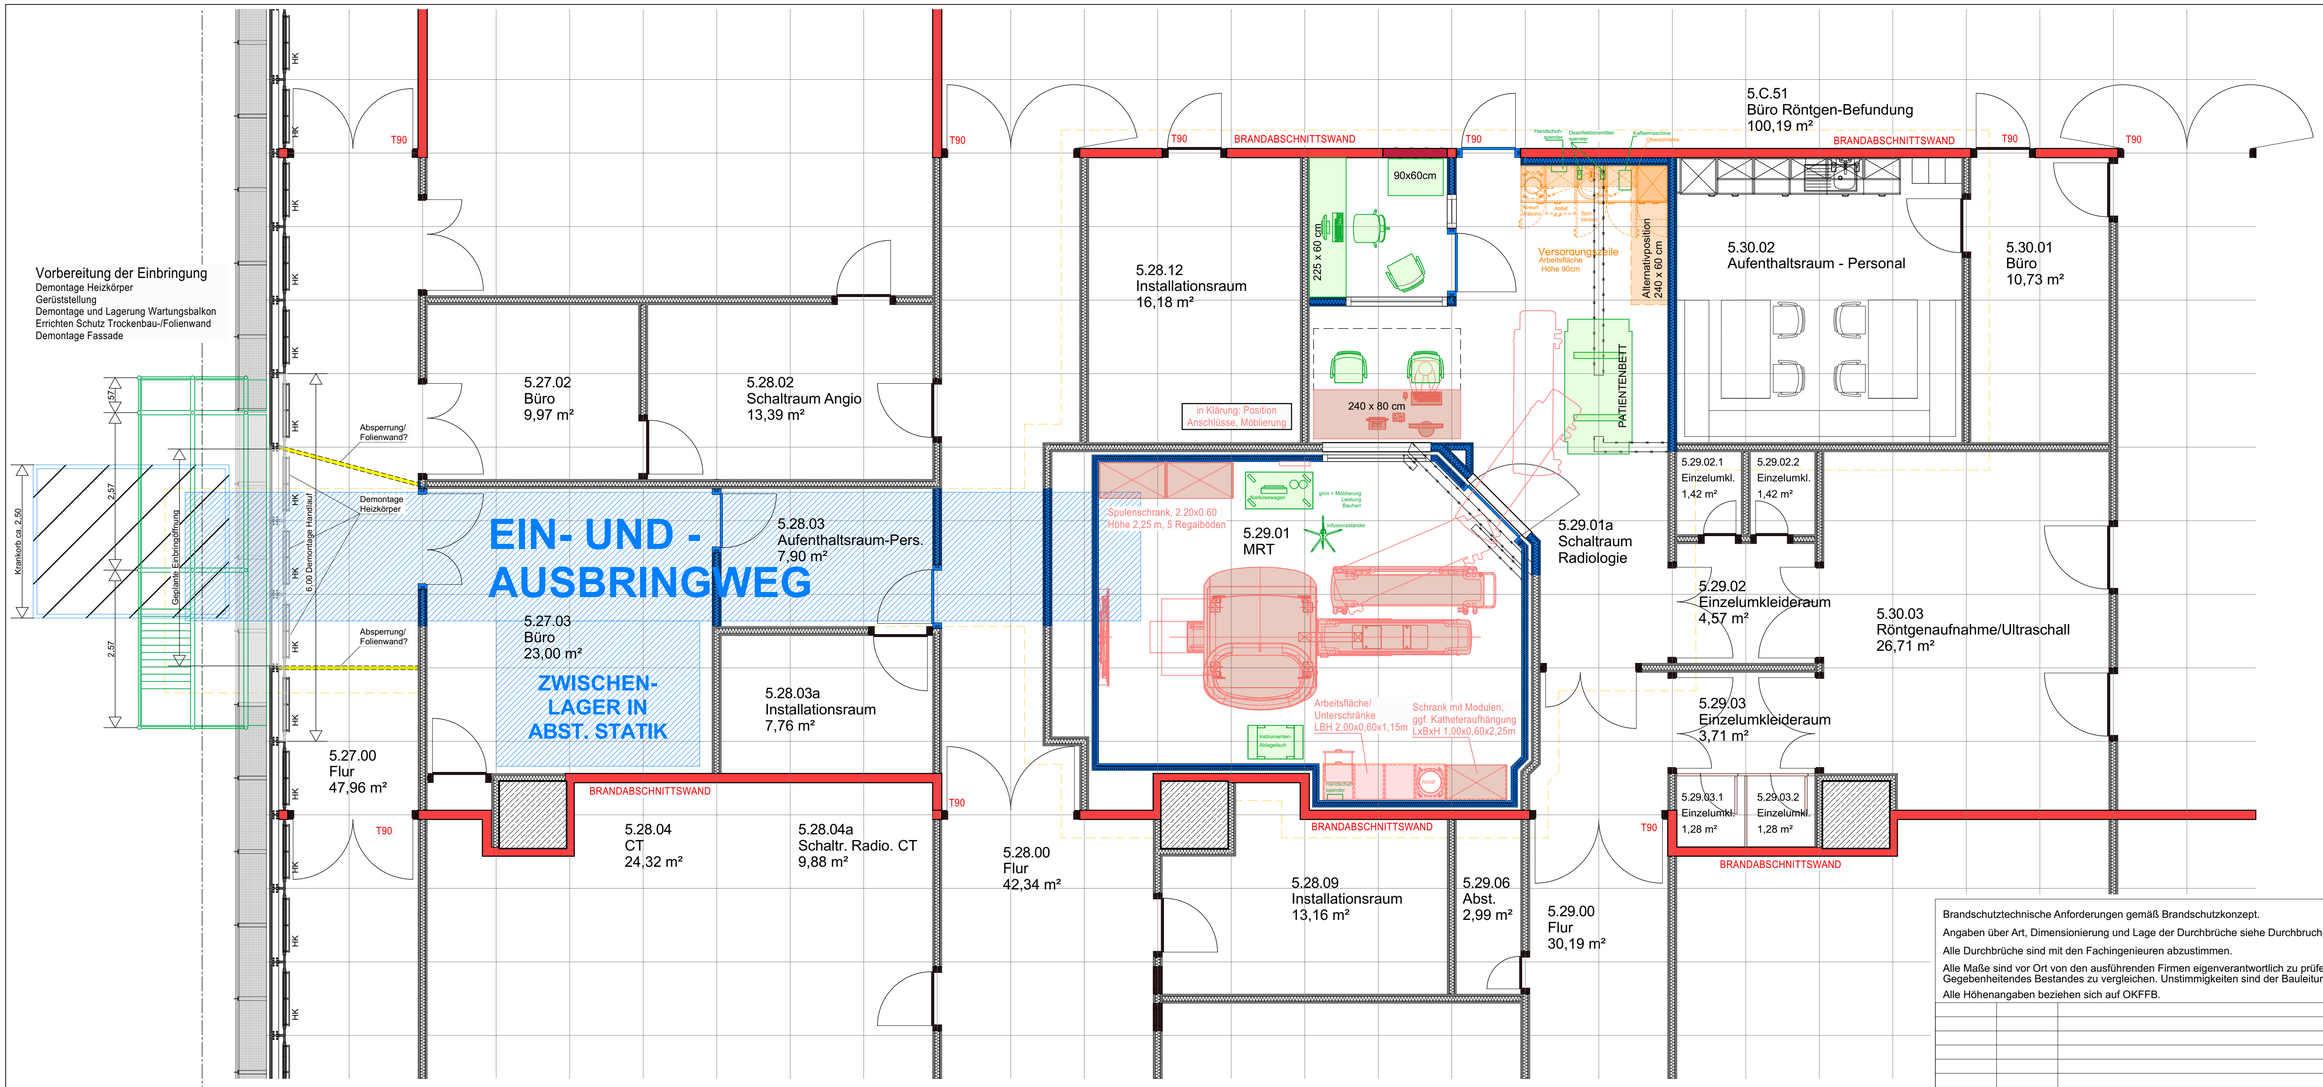


Brandschutztechnische Anforderungen gemäß Brandschutzkonzept.

Angaben über Art, Dimensionierung und Lage der Durchbrüche siehe Durchbruchplanung der Fachingenieure.

Alle Durchbrüche sind mit den Fachingenieuren abzustimmen.

Alle Maße sind vor Ort von den ausführenden Firmen eigenverantwortlich zu prüfen und mit den Gegebenheitendes Bestandes zu vergleichen. Unstimmigkeiten sind der Bauleitung unverzüglich mitzuteilen!

Alle Höhenangaben beziehen sich auf OKFFB.

DATUM	BEARBEITER	ÄNDERUNG / ERGÄNZUNG	INDEX

Übersicht:



GEBÄUDENUMMER 100.00

Projekt: 2026048 Radiol. Austausch MRT
PL: Frau Safiye Dogan

Bauherr: Uniklinik RWTH Aachen
vertreten durch:
ukafacilities GmbH
Schneebergweg 51, 52074 Aachen

VORABZUG

Planinhalt: GRUNDLAGEN UND VORENTWURF

Leistungsphase: VORENTWURFSPLANUNG

Plan-Nr.: VO.01b

Projekt-Nr. ukafacilities:	Datum Erstellung:	Datum Index:
2026048	15.05.26	16.06.26
Maßstab: 1:50	gezeichnet: JJ	Index: V
Blattgröße: 841x594	geprüft:	

ukafacilities
Ein Unternehmen der Uniklinik RWTH Aachen

ukafacilities GmbH
Schneebergweg 51
D-52074 Aachen
Fon +49 241 80 80196

Architekturbüro
Dipl.-Ing. Jörg Jager
UERSFELD 24
D - 52072 AACHEN
T +49 (0) 241 89 43 69 -0
F +49 (0) 241 89 43 69 -99
info@arjoja.de
www.arjoja.de
Entwurfsverfasser