
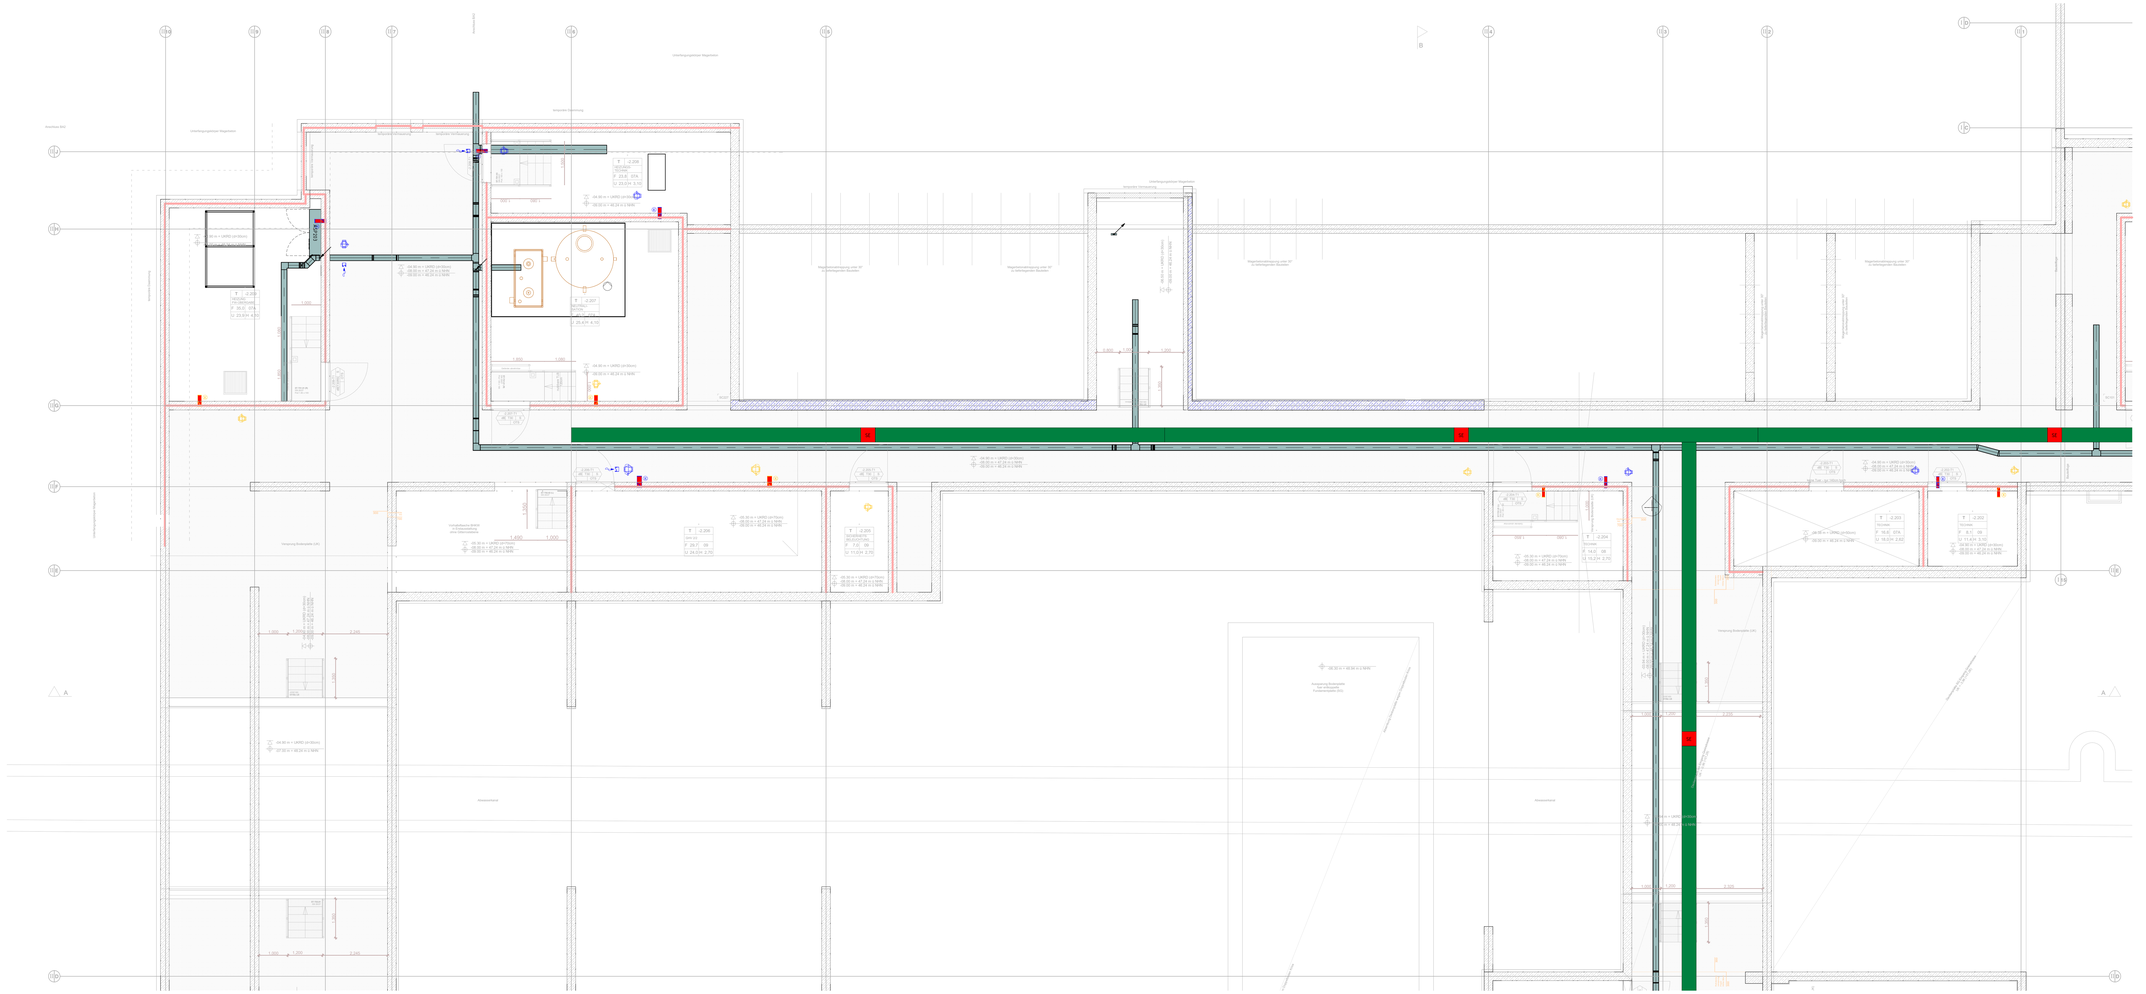


LEGENDE GEBÄUDEAUTOMATION

- Kabeltrasse Gebäudeautomation
- KL = Kabelleiter
- AS/S — Automationsschwerpunkt
- Nr. Steigepunkt
- Steigepunkt
- F90 – Brandschutz
- Steuereinheit Feuchtefühler
- Feuchtefühlerband

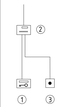

- Schlüsselschalter
- Raumbediengerät/Laborsteuerung
- Gas-Not-Aus Schalter

Regeldetail Anordnung Tür-Bereich (Raumseitig) Labore

Anmerkung:

- Dieser Plan gilt nur in Verbindung mit dem letztgültigen Architektenplan!
- Baulichkeiten insbesondere Schlitze und Durchbrüche sind vor Baubeginn zu überprüfen!
- Grundsätzlich sind vorhandene Schlitze und Durchbrüche in Abstimmung mit den anderen Gewerken zu verwenden!
- Zusätzliche Stemm- und Kernbohrarbeiten, Konstuktionen und Sonderaufhängungen sind zwingend mit dem Tragwerksplaner und der örtlichen Bauleitung abzustimmen!
- Die genauen Lagen von Deckeneinbauten sind dem Deckenspiegelplan des Architekten zu entnehmen!
- Bei Unstimmigkeiten ist die Bauleitung zu informieren!
- Dieser Plan ist kein Ersatz für die Werks- und Montageplanung der ausführenden Firma!
- Brandschotte sind grundsätzlich gemäß Zulassungsbescheid und bauaufsichtlichem Prüfzeugnis herzustellen!

Planverfasser | Lage

- ANHANG ZUM LEISTUNGSVERZEICHNIS -
- KEINE AUSFÜHRUNGSPLANUNG -
- NUR ZUR INFORMATION -

übgeordnetes Projektziel: | Projektbezeichnung: CC Chemie Gebäude

330_23_009_TGA_6_GR_21300_480_MedienG_MG21_1_P



Übersicht

Vorabzug - nicht zur Ausführung bestimmt

Gebäude-Nummer:
330

Gebäude: CCM – Neubau des Departments für Chemie und die Didaktiken der Naturwissenschaften der Universität zu Köln

Bauteil: 2

Anschrift: Universität zu Köln, Albertus-Magnus-Platz,50923 KÖLN

Universität zu Köln
Albertus-Magnus-Platz
50923 Köln

Planbezeichnung/Darstellung:
Grundriss Mediengang
Installationsplan Gebäudeautomation

Datei-Name: 330ST_CCM_AusführungHG

Gewerk: Gebäudeautomation	Plandatum: 29.04.2025 11:23:01	Maßstab: 1 : 50
Vermerke, Anmerkungen:	Abgestellt von: Ka	Layout: DIN A0 lang + 210 mm
	Überprüft: Gö / Ka	Version und Änderungsstand: 1 31.10.2024