
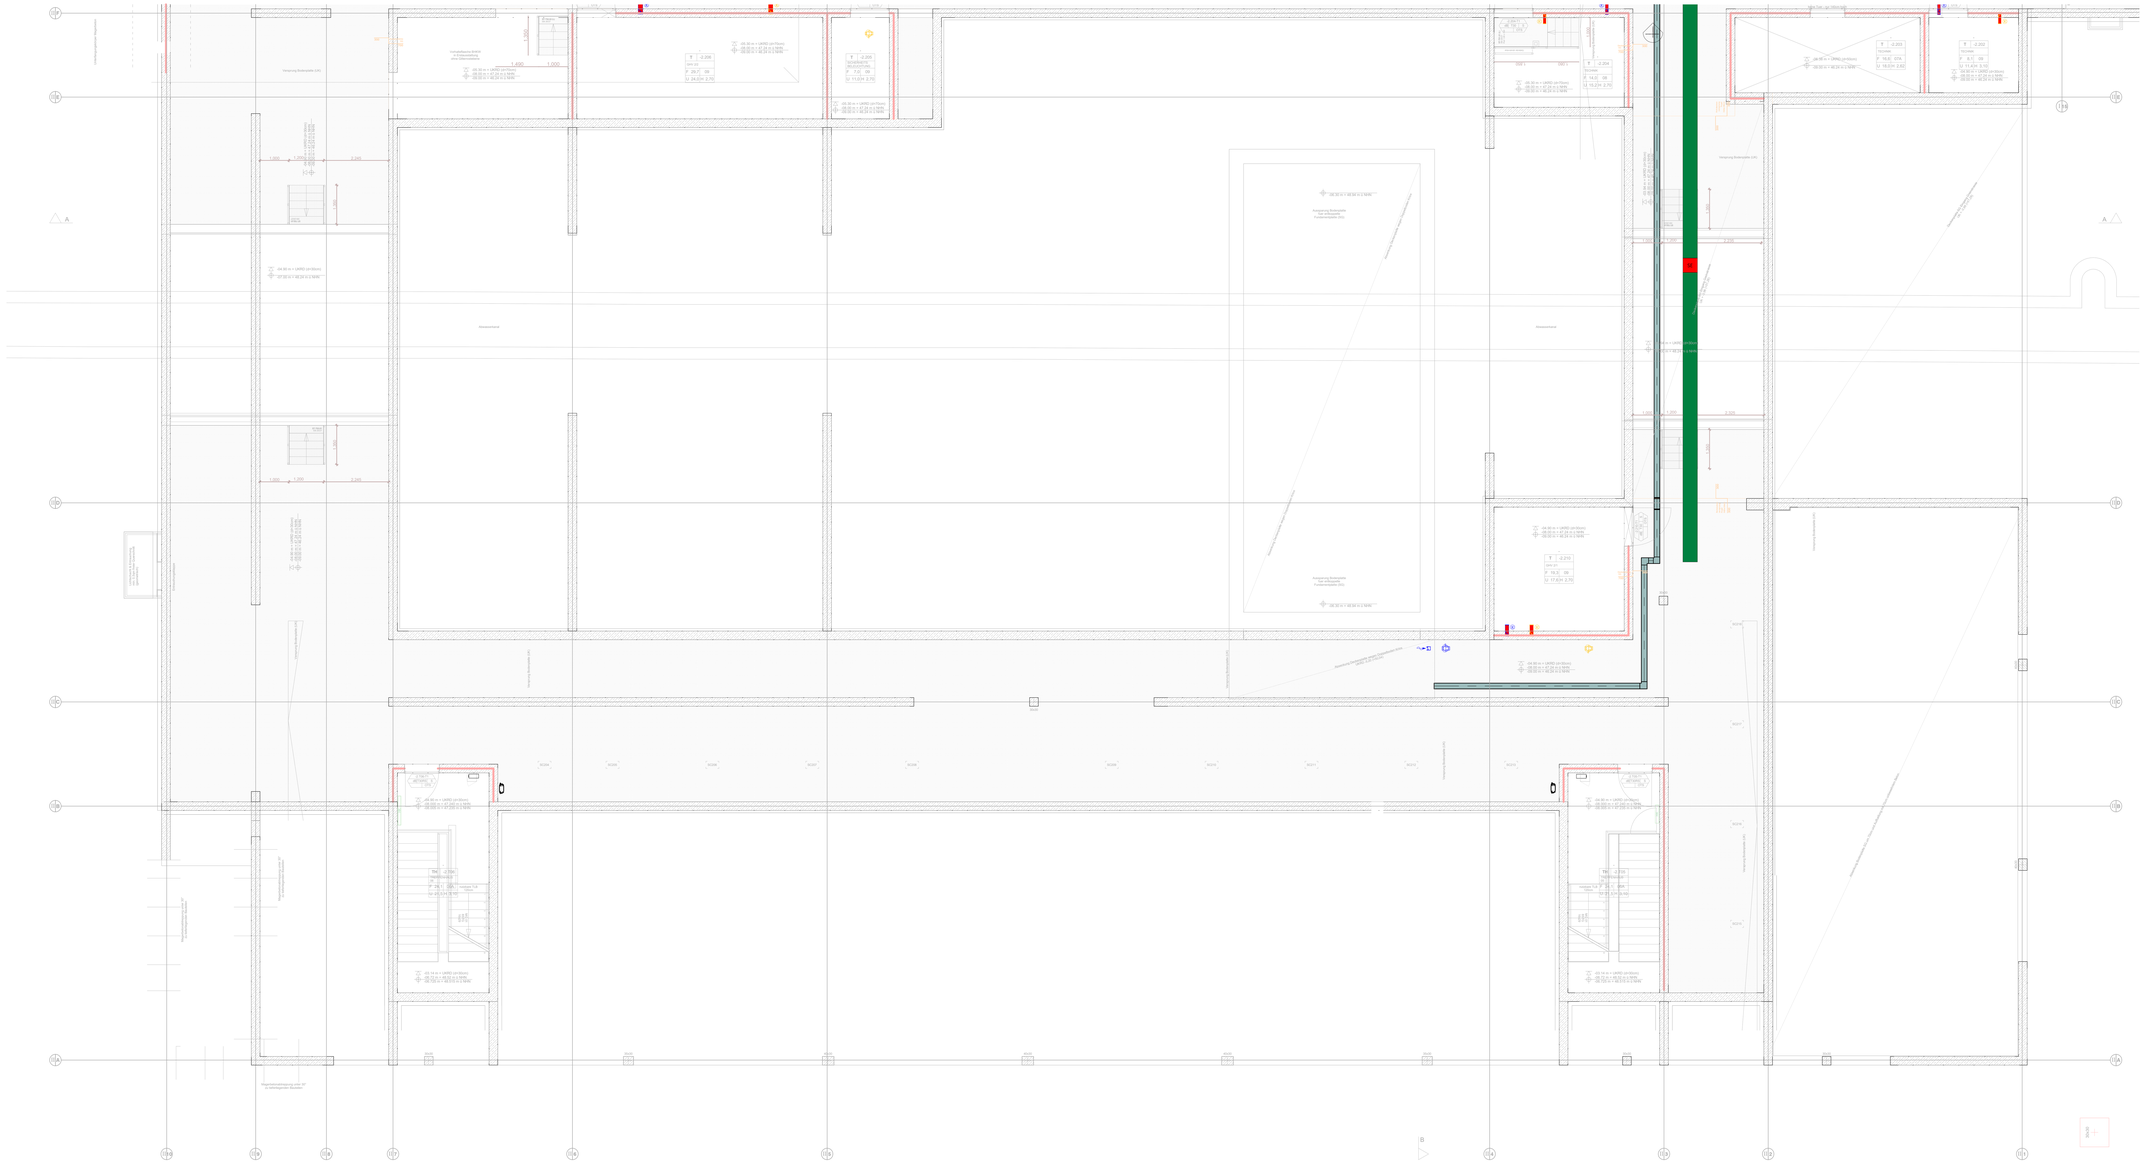


1 05_GA MG - BT2-2 LP6
1 : 50

LEGENDE GEBÄUDEAUTOMATION

- Kabeltrasse Gebäudeautomation
- KL = Kabelleiter
- AS = Automationsschwerpunkt
- Nr. Steigepunkt
- Steigepunkt
- F90 = Brandschutz
- Steuereinheit Feuchtefühler
- Feuchtefühlerband

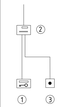

- Schlüsselschalter
- Raumbediengerät/Laborsteuerung
- Gas-Not-Aus Schalter

Regeldetail Anordnung Tür-Bereich (Raumseitig) Labore

Anmerkung:

- Dieser Plan gilt nur in Verbindung mit dem letztgültigen Architektenplan!
- Baulichkeiten insbesondere Schlitze und Durchbrüche sind vor Baubeginn zu überprüfen!
- Grundsätzlich sind vorhandene Schlitze und Durchbrüche in Abstimmung mit den anderen Gewerken zu verwenden!
- Zusätzliche Stemm- und Kernbohrarbeiten, Konstuktionen und Sonderaufhängungen sind zwingend mit dem Tragwerksplaner und der örtlichen Bauleitung abzustimmen!
- Die genauen Lagen von Deckeneinbauten sind dem Deckenspiegelplan des Architekten zu entnehmen!
- Bei Unstimmigkeiten ist die Bauleitung zu informieren!
- Dieser Plan ist kein Ersatz für die Werks- und Montageplanung der ausführenden Firma!
- Brandschotte sind grundsätzlich gemäß Zulassungsbescheid und bauaufsichtlichem Prüfzeugnis herzustellen!

Planverfasser: Lage:

- ANHANG ZUM LEISTUNGSVERZEICHNIS -
- KEINE AUSFÜHRUNGSPLANUNG -
- NUR ZUR INFORMATION -

Allgemeine Projektinfos: ca. 1m über Fußboden

330_23_009_TGA_6_GR_21400_480_MedienG_MG22_1_P



Übersicht

Vorabzug - nicht zur Ausführung bestimmt

Gebäude-Nummer:
330

Gebäude: CDK - Neubau des Departments für Chemie und die Didaktiken der Naturwissenschaften der Universität zu Köln

Bauteil: 2

Anschrift: Universität zu Köln, Albertus-Magnus-Platz,50923 KÖLN

Universität zu Köln
Albertus-Magnus-Platz
50923 Köln

Planbezeichnung/Darstellung:
Grundriss Mediengang
Installationsplan Gebäudeautomation

Datei-Name: 19007_CDK_Ausführung-40

Gewerk: Gebäudeautomation	Plotdatum: 29.04.2026 11:23:15	Maßstab: 1 : 50
Vermerke, Anmerkungen:	Blattgröße: ANSI D	Layout: 1 Stk. à 610 mm x 310 mm
	Plotzeichnung: GA \ Xls	Version zum Bearbeitungsstand: 1 31.10.2024