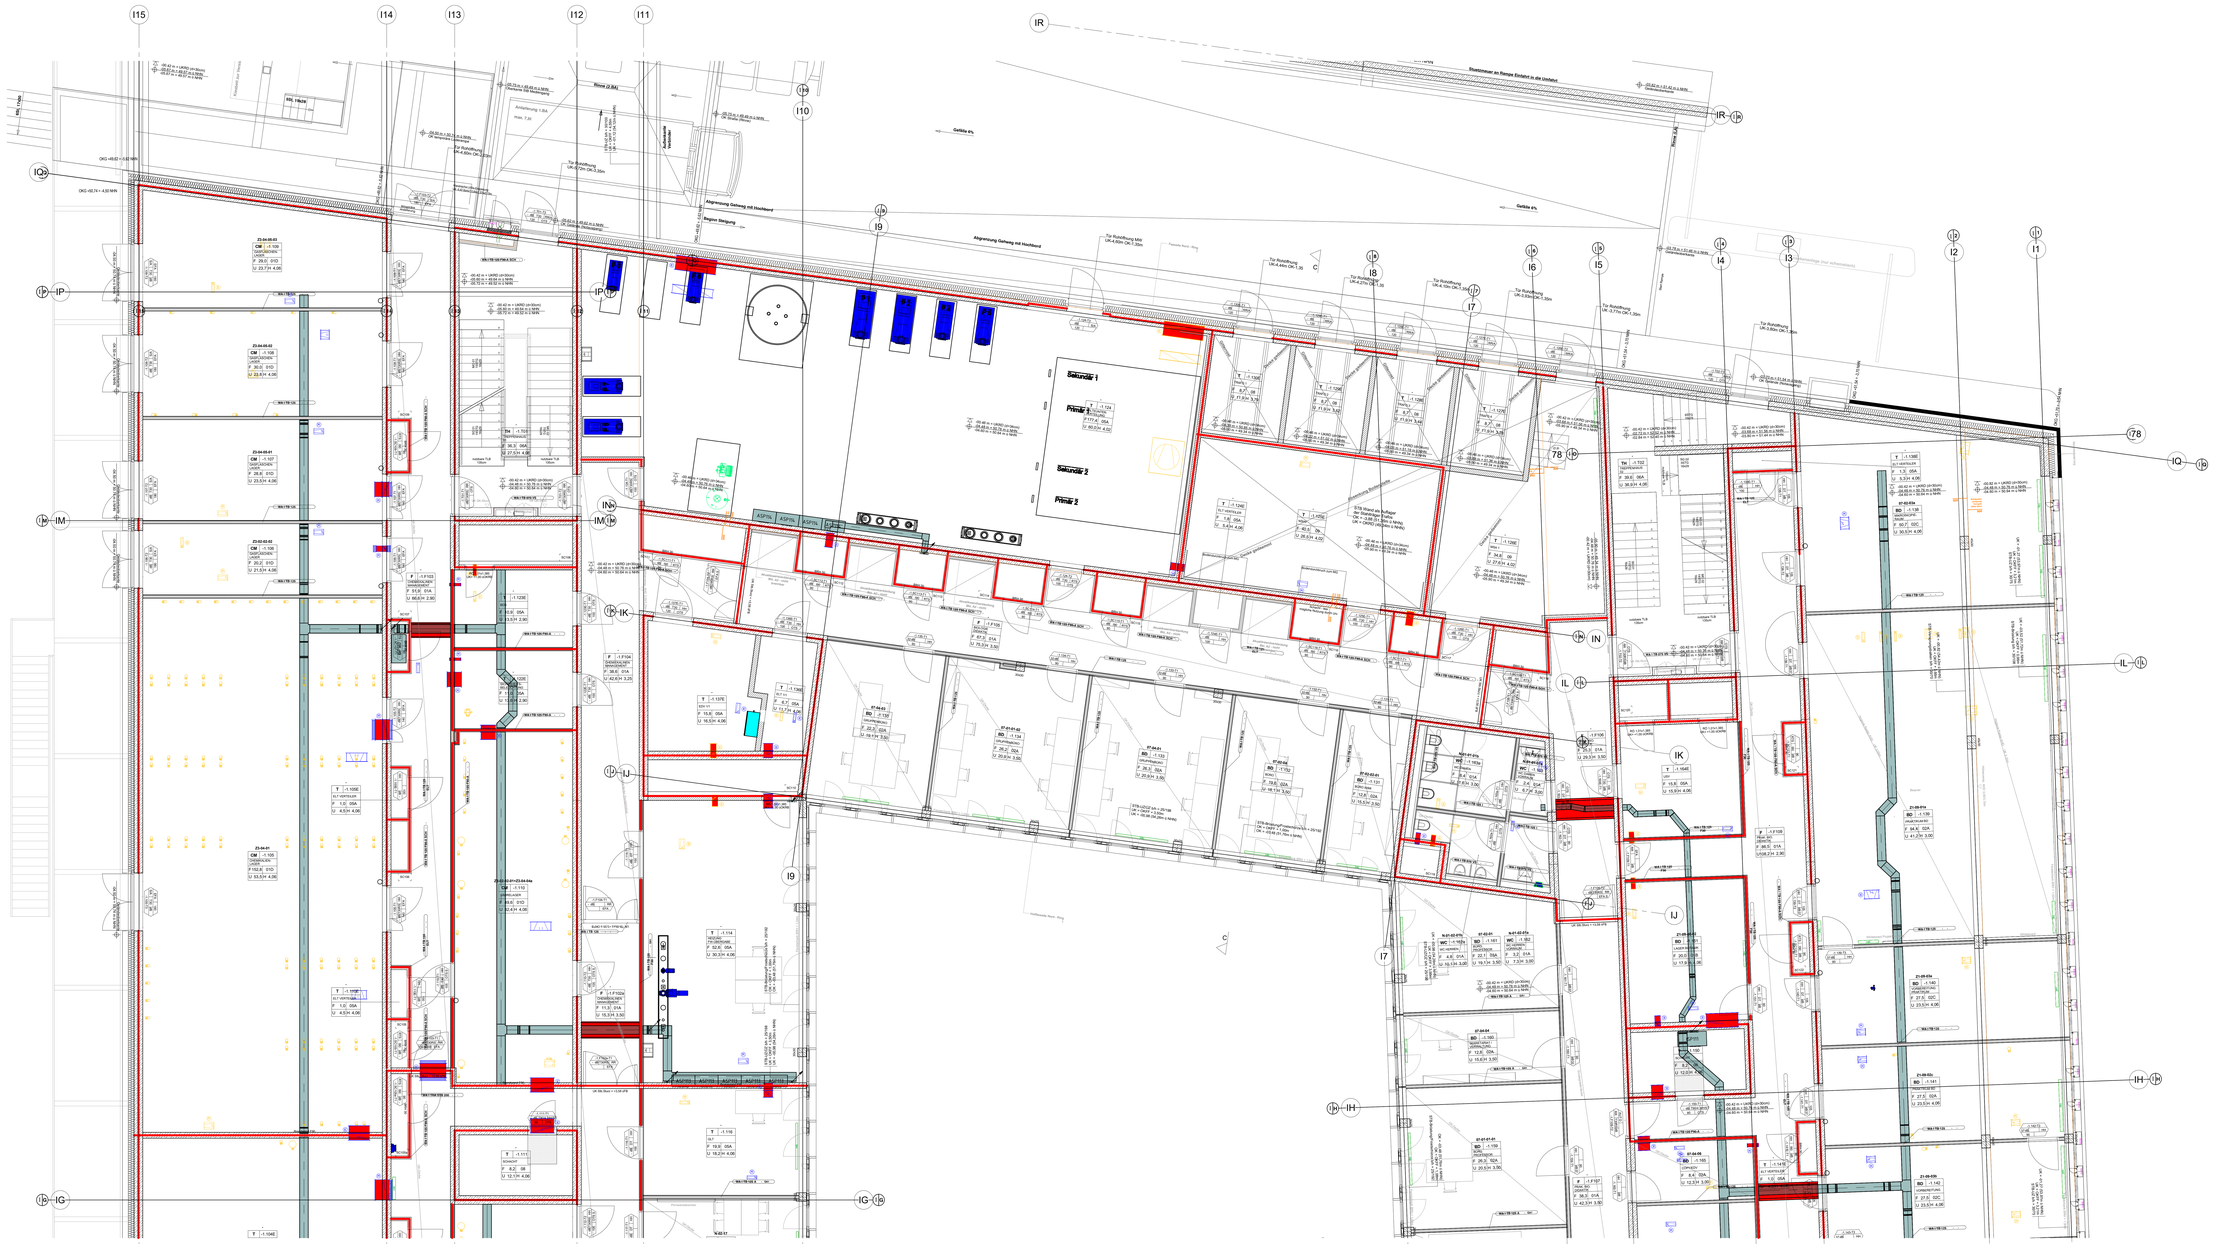

I15
I14
I13
I12
I11
I10
I9
I8
I7
I6
I5
I4
I3
I2
I1
IR
IQ
IP
IN
IM
IL
IK
IJ
IH
IG
78
Sekundär 1
Primär 1
Sekundär 2
Primär 2
Abgrenzung Gehweg mit Hochbord
Gefälle 6%
Rinne (2.Ba)
Stahlmaster am Rampe Einfahrt in die Umfahrt
Tür Rolltor/Rolltor
Tür Rolltor/Rolltor UK=4.60m OK=7.35m
Tür Rolltor/Rolltor UK=4.60m OK=7.30m