


LEGENDE GEBÄUDEAUTOMATION

- Kabeltrasse Gebäudeautomation
- KL = Kabelleiter
- AS/S — Automationsschwerpunkt
- Nr. Steigepunkt
- Steigepunkt
- F90 – Brandschutz
- Steuereinheit Feuchtefühler
- Feuchtefühlerband

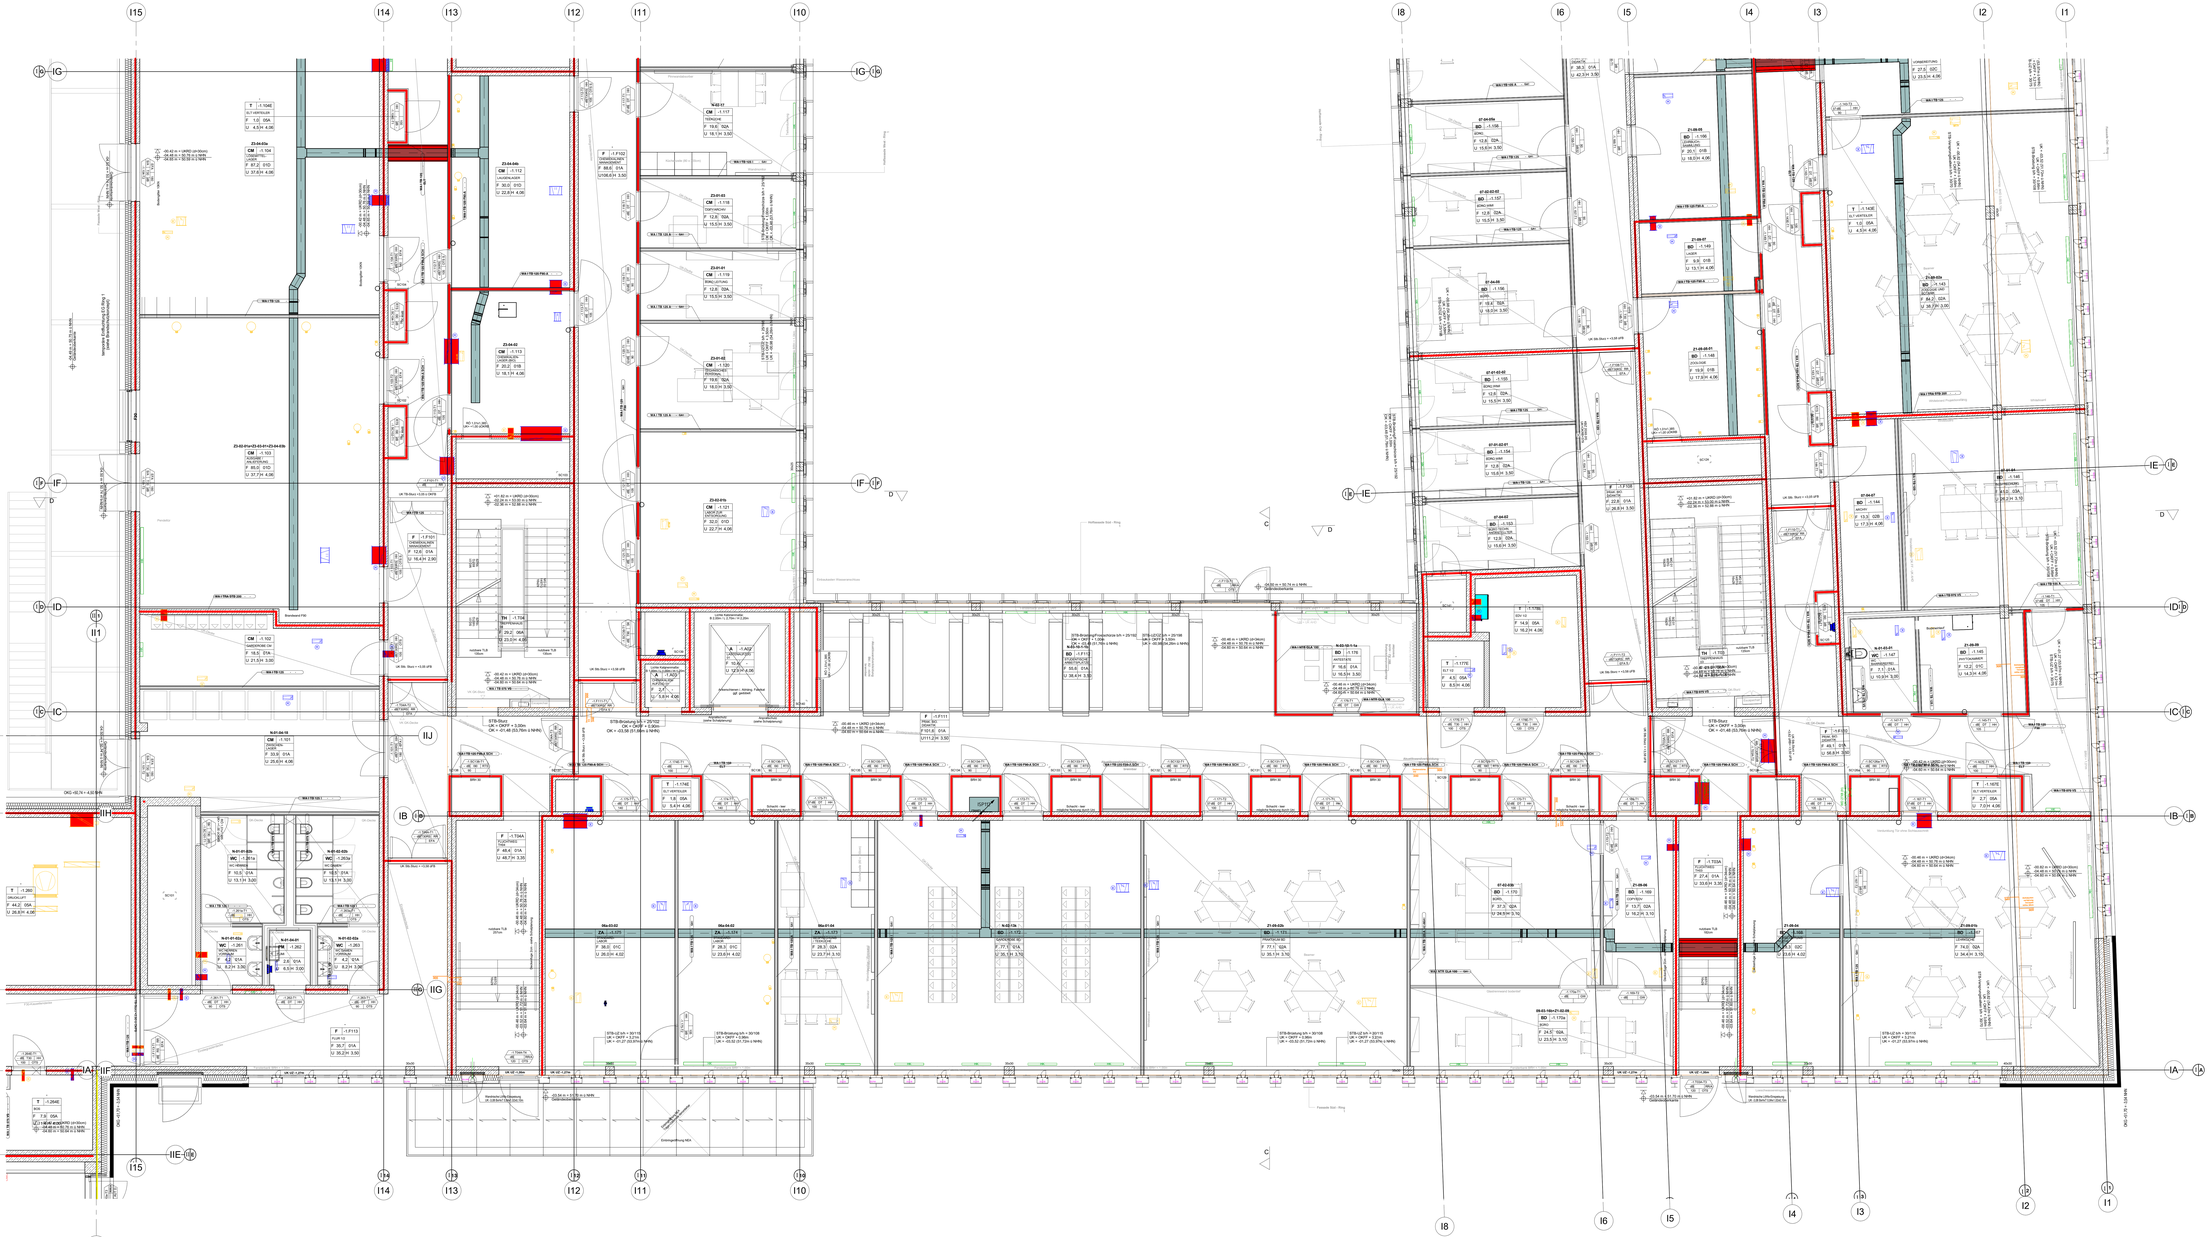

- Schlüsselschalter
- Raumbediengerät/Laborsteuerung
- Gas-Not-Aus Schalter

Regeldetail Anordnung Tür-Bereich (Raumseitig) Labore

Anmerkung:

- Dieser Plan gilt nur in Verbindung mit dem letztgültigen Architektenplan!
- Baulichkeiten insbesondere Schlitze und Durchbrüche sind vor Baubeginn zu überprüfen!
- Grundsätzlich sind vorhandene Schlitze und Durchbrüche in Abstimmung mit den anderen Gewerken zu verwenden!
- Zusätzliche Stemm- und Kernbohrarbeiten, Konstruktionen und Sonderaufhängungen sind zwingend mit dem Tragwerksplaner und der örtlichen Bauleitung abzustimmen!
- Die genauen Lagen von Deckeneinbauten sind dem Deckenspiegelplan des Architekten zu entnehmen!
- Bei Unstimmigkeiten ist die Bauleitung zu informieren!
- Dieser Plan ist kein Ersatz für die Werks- und Montageplanung der ausführenden Firma!
- Brandschotte sind grundsätzlich gemäß Zulassungsbescheid und bauaufsichtlichem Prüfzeugnis herzustellen!

Planverfasser — Logo

- ANHANG ZUM LEISTUNGSVERZEICHNIS -
- KEINE AUSFÜHRUNGSPLANUNG -
- NUR ZUR INFORMATION -

allgem. Projektinfo: — ist hier hinfrei

330_23_009_TGA_6_GR_22200_480_SockelG_SG12_1_P

Übersicht

Vorabzug - nicht zur Ausführung bestimmt

Gebäude-Nummer:
330

Gebäude: CDK - Neubau des Departments für Chemie und die Didaktiken der Naturwissenschaften der Universität zu Köln

Bauteil: 1

Anschrift: Universität zu Köln, Albertus-Magnus-Platz,50923 KÖLN

Universität zu Köln
Architekturbüro
Abteilung 4
50923 Köln

Planbezeichnung/Darstellung
Grundriss Sockelgeschoss

Installationsplan Gebäudeautomation

Datei-Name: 19307_CDK_AusführungsAG

Gewerk	Planstand	Maßstab
Gebäudeautomation	29.04.2026 11:23:48	1 : 50
Änderungs-Datum/Index	Abzeichn. von	Layout
	Name	DIN A0 lang + 210 mm
	Datum/Visum	Ersatz durch Ausführungsplan
	GS \ Kis	1 — 31.10.2024