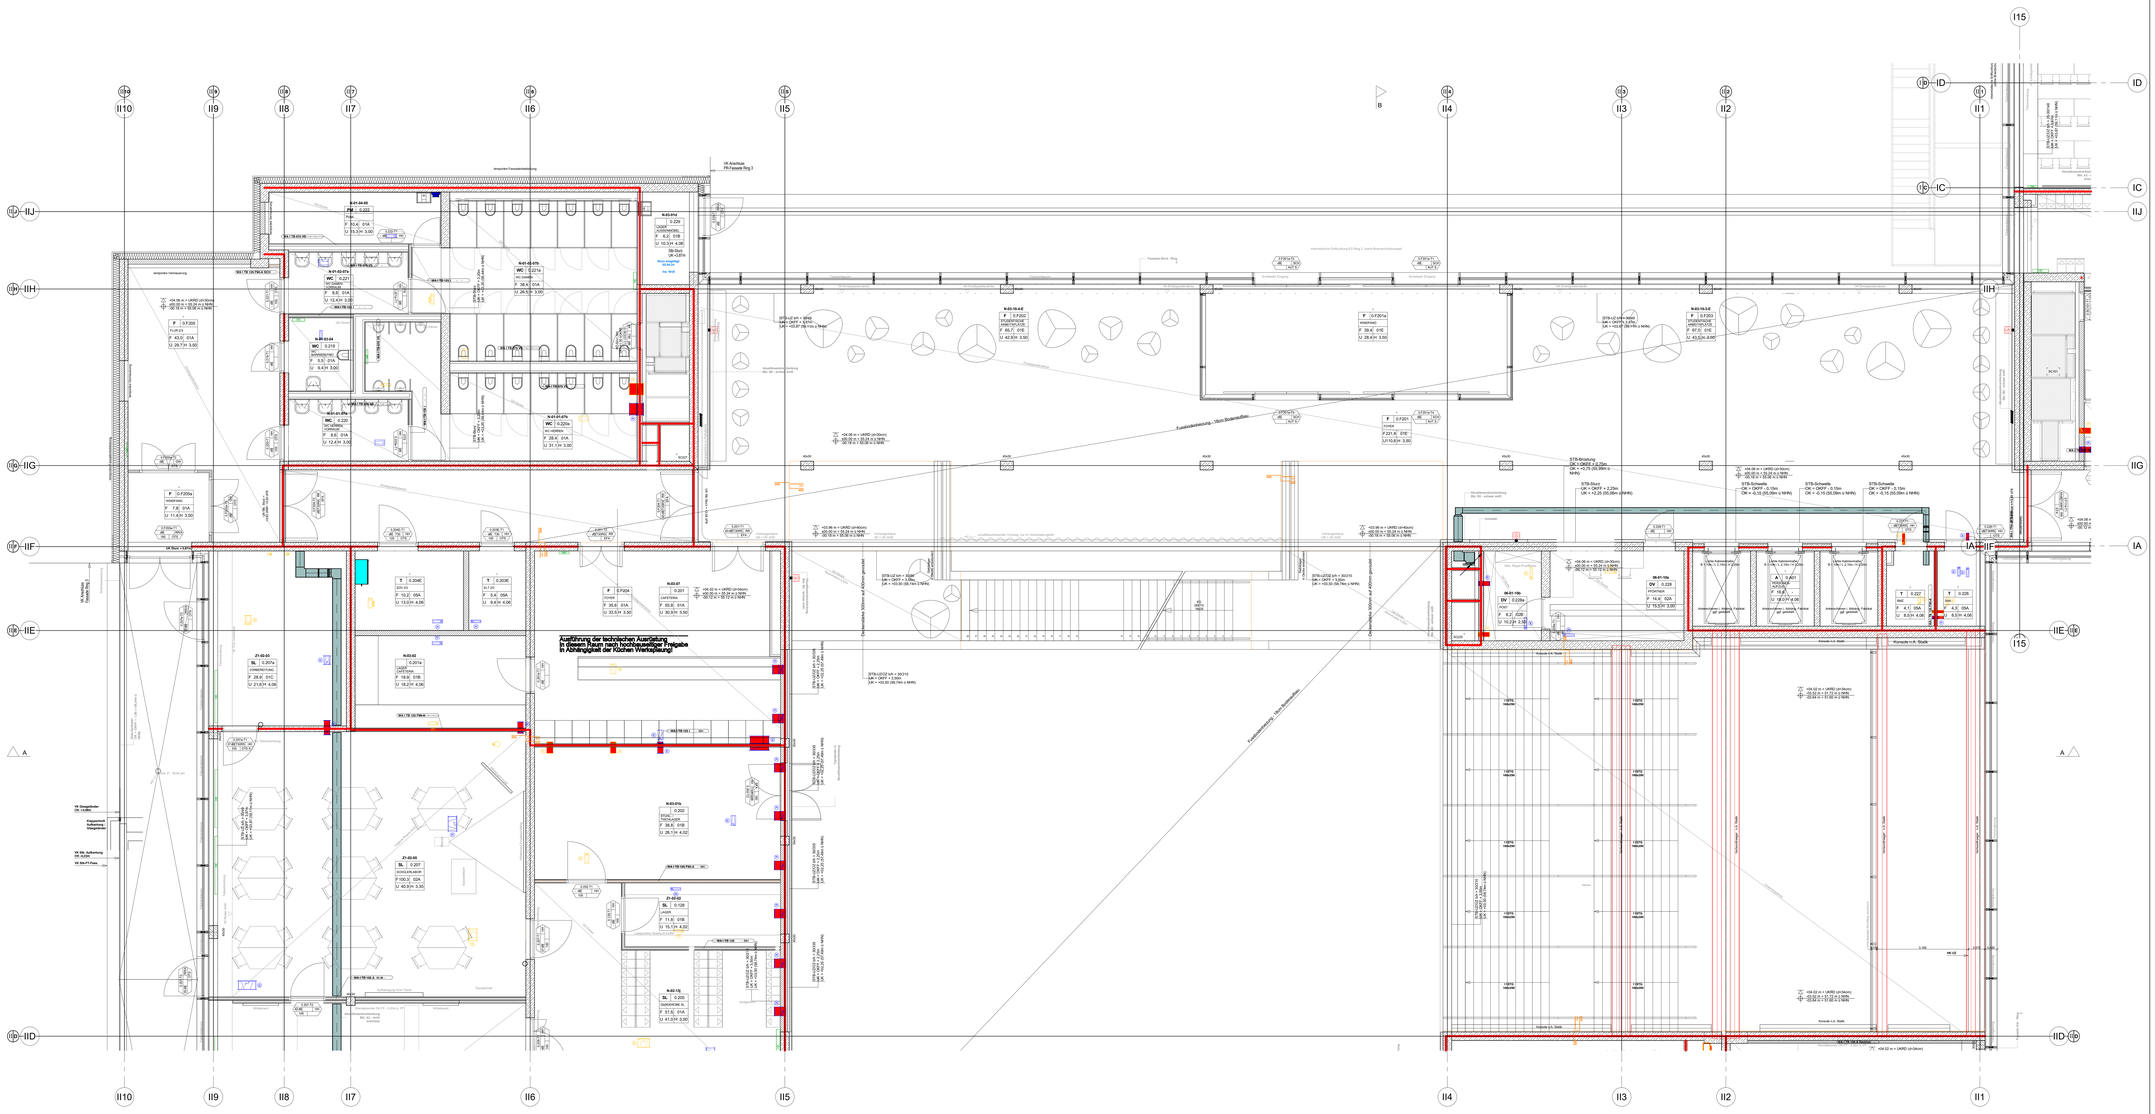

Ausführung der technischen Ausrüstung in diesem Raum nach nochmaliger Prüfung in Abhängigkeit der Küchen Wartsplanung!
Fassade Nord - Ring
Fassade Süd - Ring
Fassadenbeschattung - Lilium Bodenraffstor
Fassadenbeschattung - Typ 1 Bodenraffstor
temporäre Fassadenerschließung
temporäre Verbauung
Anschlussbereich Verbindung Alte Bib / Lichthof (prof)