
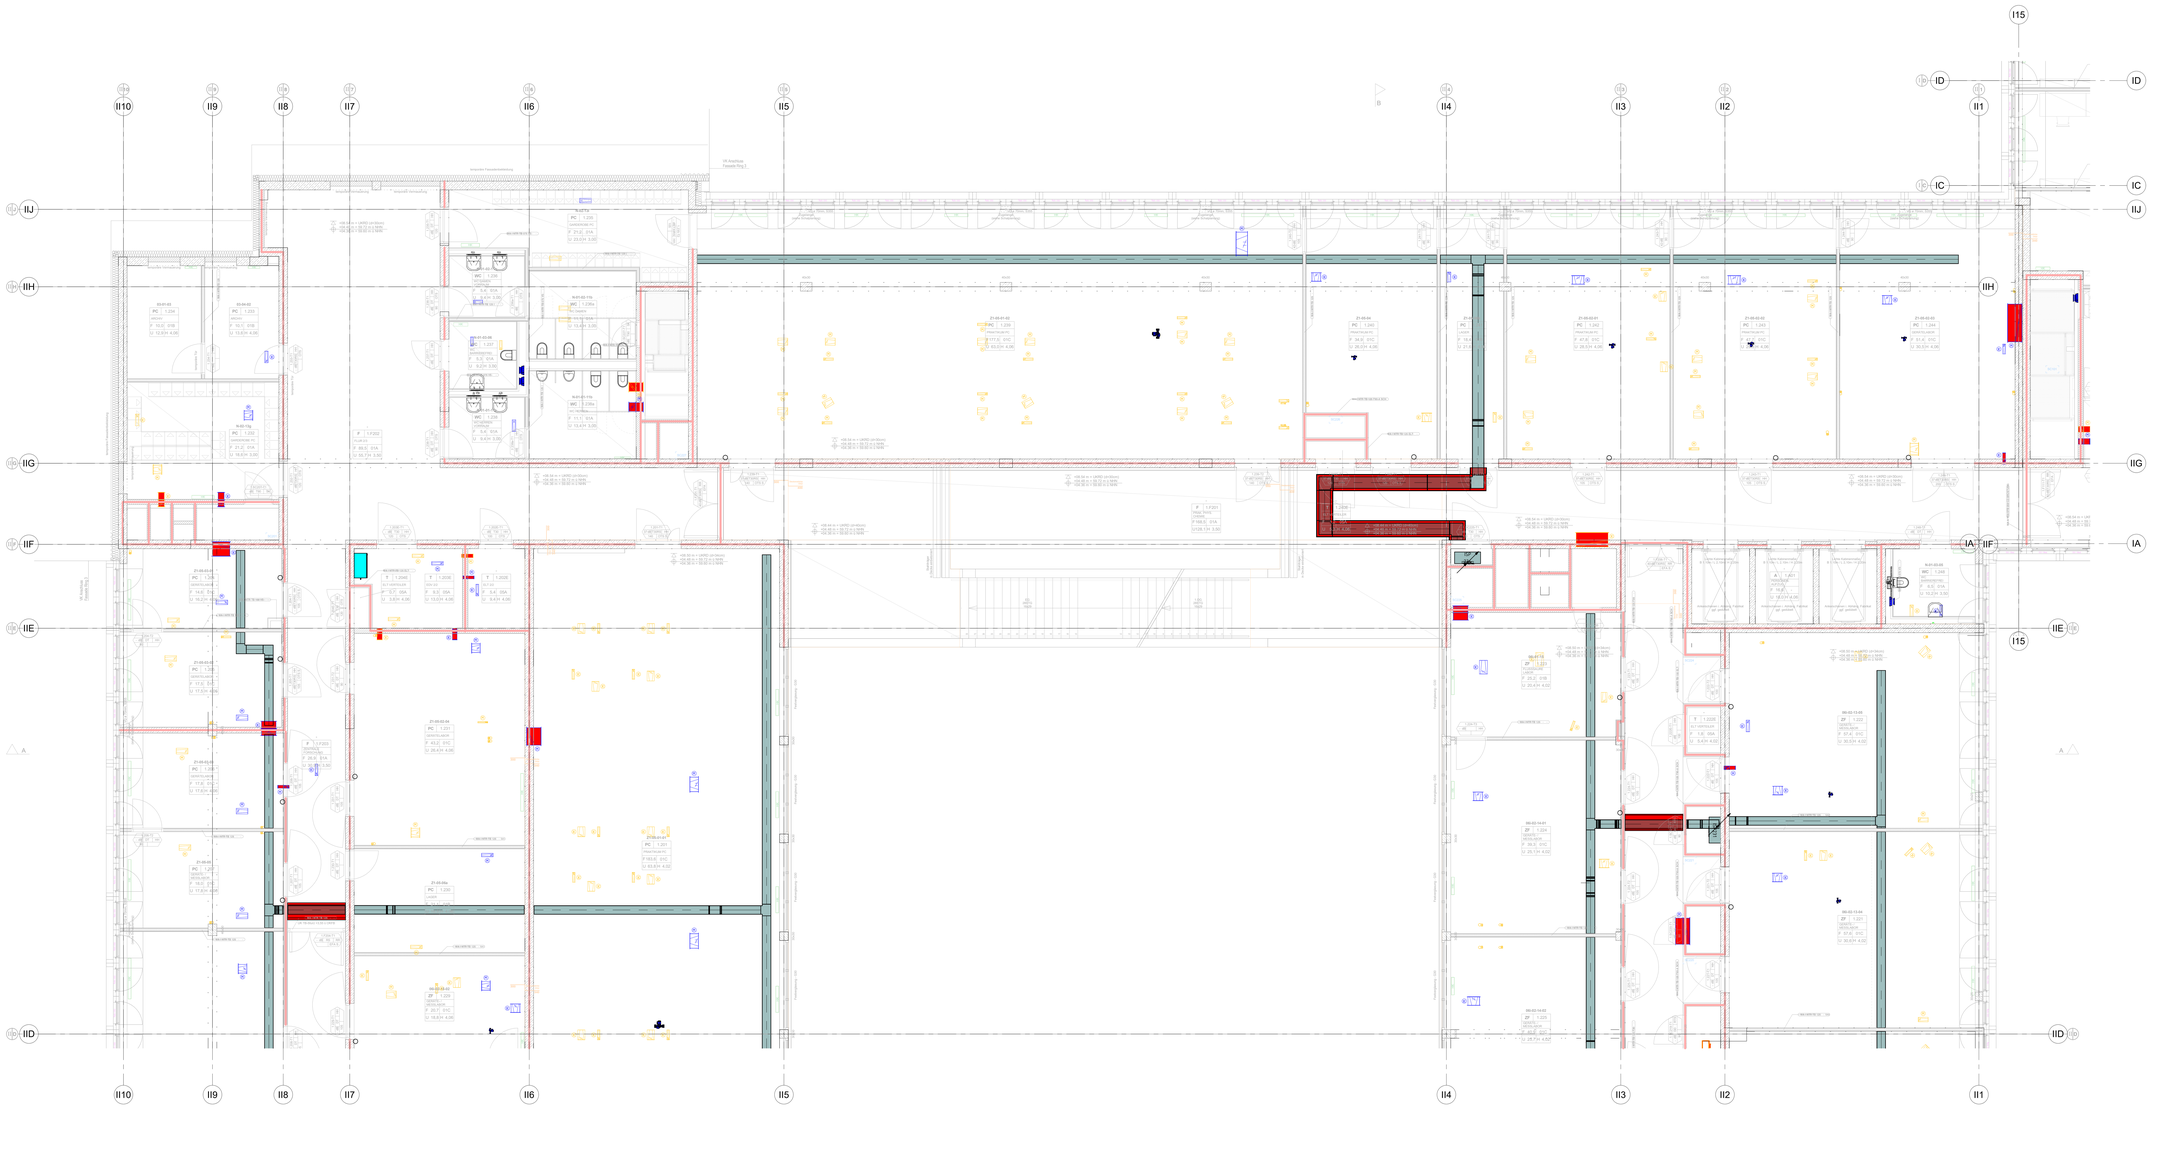


LEGENDE GEBÄUDEAUTOMATION

- Kabeltrasse Gebäudeautomation
- KL = Kabelleiter
- AS/S — Automationsschwerpunkt
- Nr. Steigepunkt
- Steigepunkt
- F90 – Brandschutz
- Steuereinheit Feuchtefühler
- Feuchtefühlerband

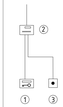

1 Schlüsselschalter
2 Raumbediengerät/Laborsteuerung
3 Gas-Not-Aus Schalter

Regeldetail Anordnung Tür-Bereich (Raumseitig) Labore

Anmerkung:

- Dieser Plan gilt nur in Verbindung mit dem letztgültigen Architektenplan!
- Baulichkeiten insbesondere Schlitze und Durchbrüche sind vor Baubeginn zu überprüfen!
- Grundsätzlich sind vorhandene Schlitze und Durchbrüche in Abstimmung mit den anderen Gewerken zu verwenden!
- Zusätzliche Stemm- und Kernbohrarbeiten, Konstuktionen und Sonderaufhängungen sind zwingend mit dem Tragwerksplaner und der örtlichen Bauleitung abzustimmen!
- Die genauen Lagen von Deckeneinbauten sind dem Deckenspiegelplan des Architekten zu entnehmen!
- Bei Unstimmigkeiten ist die Bauleitung zu informieren!
- Dieser Plan ist kein Ersatz für die Werks- und Montageplanung der ausführenden Firma!
- Brandschotte sind grundsätzlich gemäß Zulassungsbescheid und bauaufsichtlichem Prüfzeugnis herzustellen!

Planverfasser: Lage:

- ANHANG ZUM LEISTUNGSVERZEICHNIS -
- KEINE AUSFÜHRUNGSPLANUNG -
- NUR ZUR INFORMATION -

übgeordn. Projektnr.: — ist kein Vorhaben

330_23_009_TGA_6_GR_24300_480_OberG 01_0121_1_P

Übersicht

Vorabzug - nicht zur Ausführung bestimmt

Gebäude-Nummer:
330

Gebäude: CDK - Neubau des Departments für Chemie und die Didaktiken der Naturwissenschaften der Universität zu Köln

Bauteil: 2

Anschrift: Universität zu Köln, Albertus-Magnus-Platz,50923 KÖLN

Universität zu Köln
Albertus-Magnus-Platz
50923 Köln

Planbezeichnung/Darstellung:
Grundriss 1. Obergeschoss
Installationsplan Gebäudeautomation

Datei-Name: 5007_CDK_Ausführung-40

Gewerk: Gebäudeautomation	Plotdatum: 29.04.2026 11:26:15	Maßstab: 1 : 50	
Vermerke, Sonstiges:	Abgestellt von: Tim Hoffmann	Layout: DIN A0 lang x 310 mm	
	Projektleiter: GS / Kis	Version zum Bearbeitungsstand: 1	31.10.2024